


variante alla 2soluz
PROGETTO DI FABBRICATO DI CIVILE ABITAZIONE
IN COMUNE DI CARRARA
PER CONTO DELLA DITTA AGLI. COOP. DON MILANI

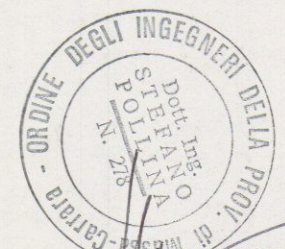

COOPERATIVA EDILITARIA A.C.L.I. prospetti e sezioni
DO: *Doni* S.R.L.
Via B. *Doni* 10 - 54100 CARRARA
Cod. Fisc. / Part. IVA 00213490451

COMUNE DI CARRARA
SETT. URBANISTICA
VARIANTE N°
Approvato dal Sindaco alle condizioni
Indicate nella Concessione Edilizia
n° *248* del *28.08.90*
elab. grafico di cui alla Comm. Edilizia
n° *248* del *10.03.90* av. n° *248*
Il Funz. *Doni*
Mel. *Doni*

VARIANTE



PROSPETTO OVEST




PROSPETTO SUD




PROSPETTO EST



PROSPETTO NORD

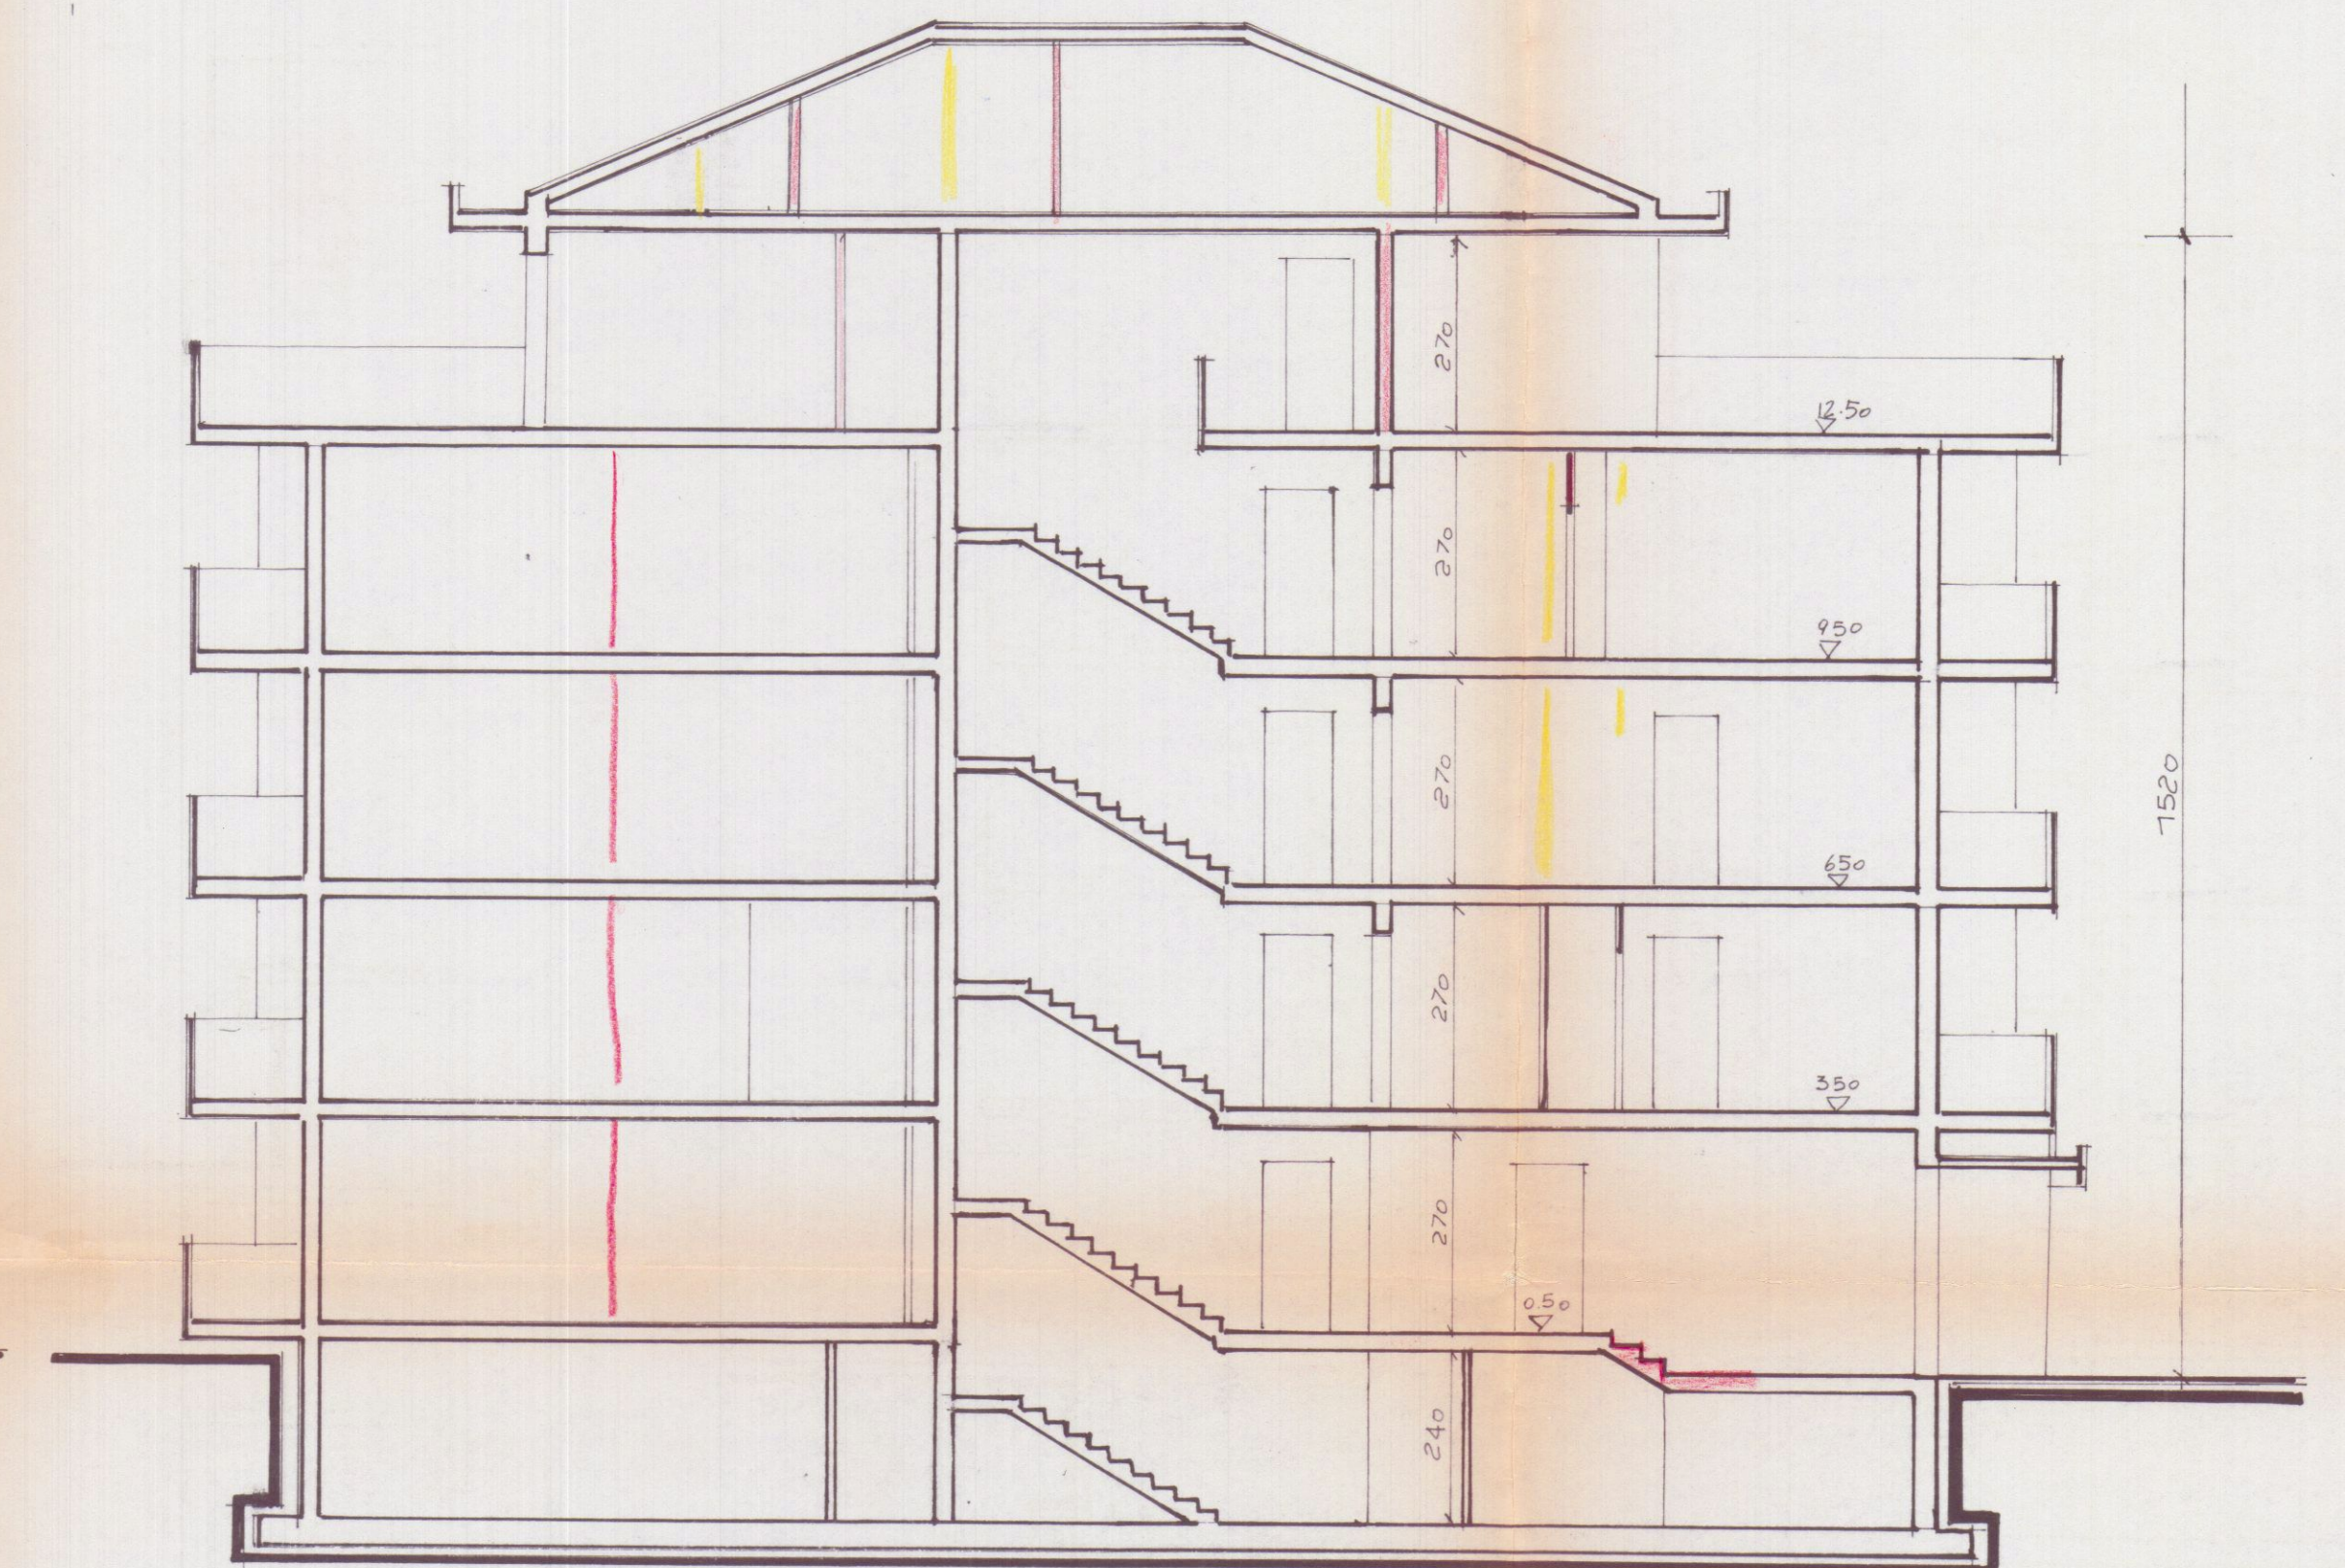

SEZIONE AA

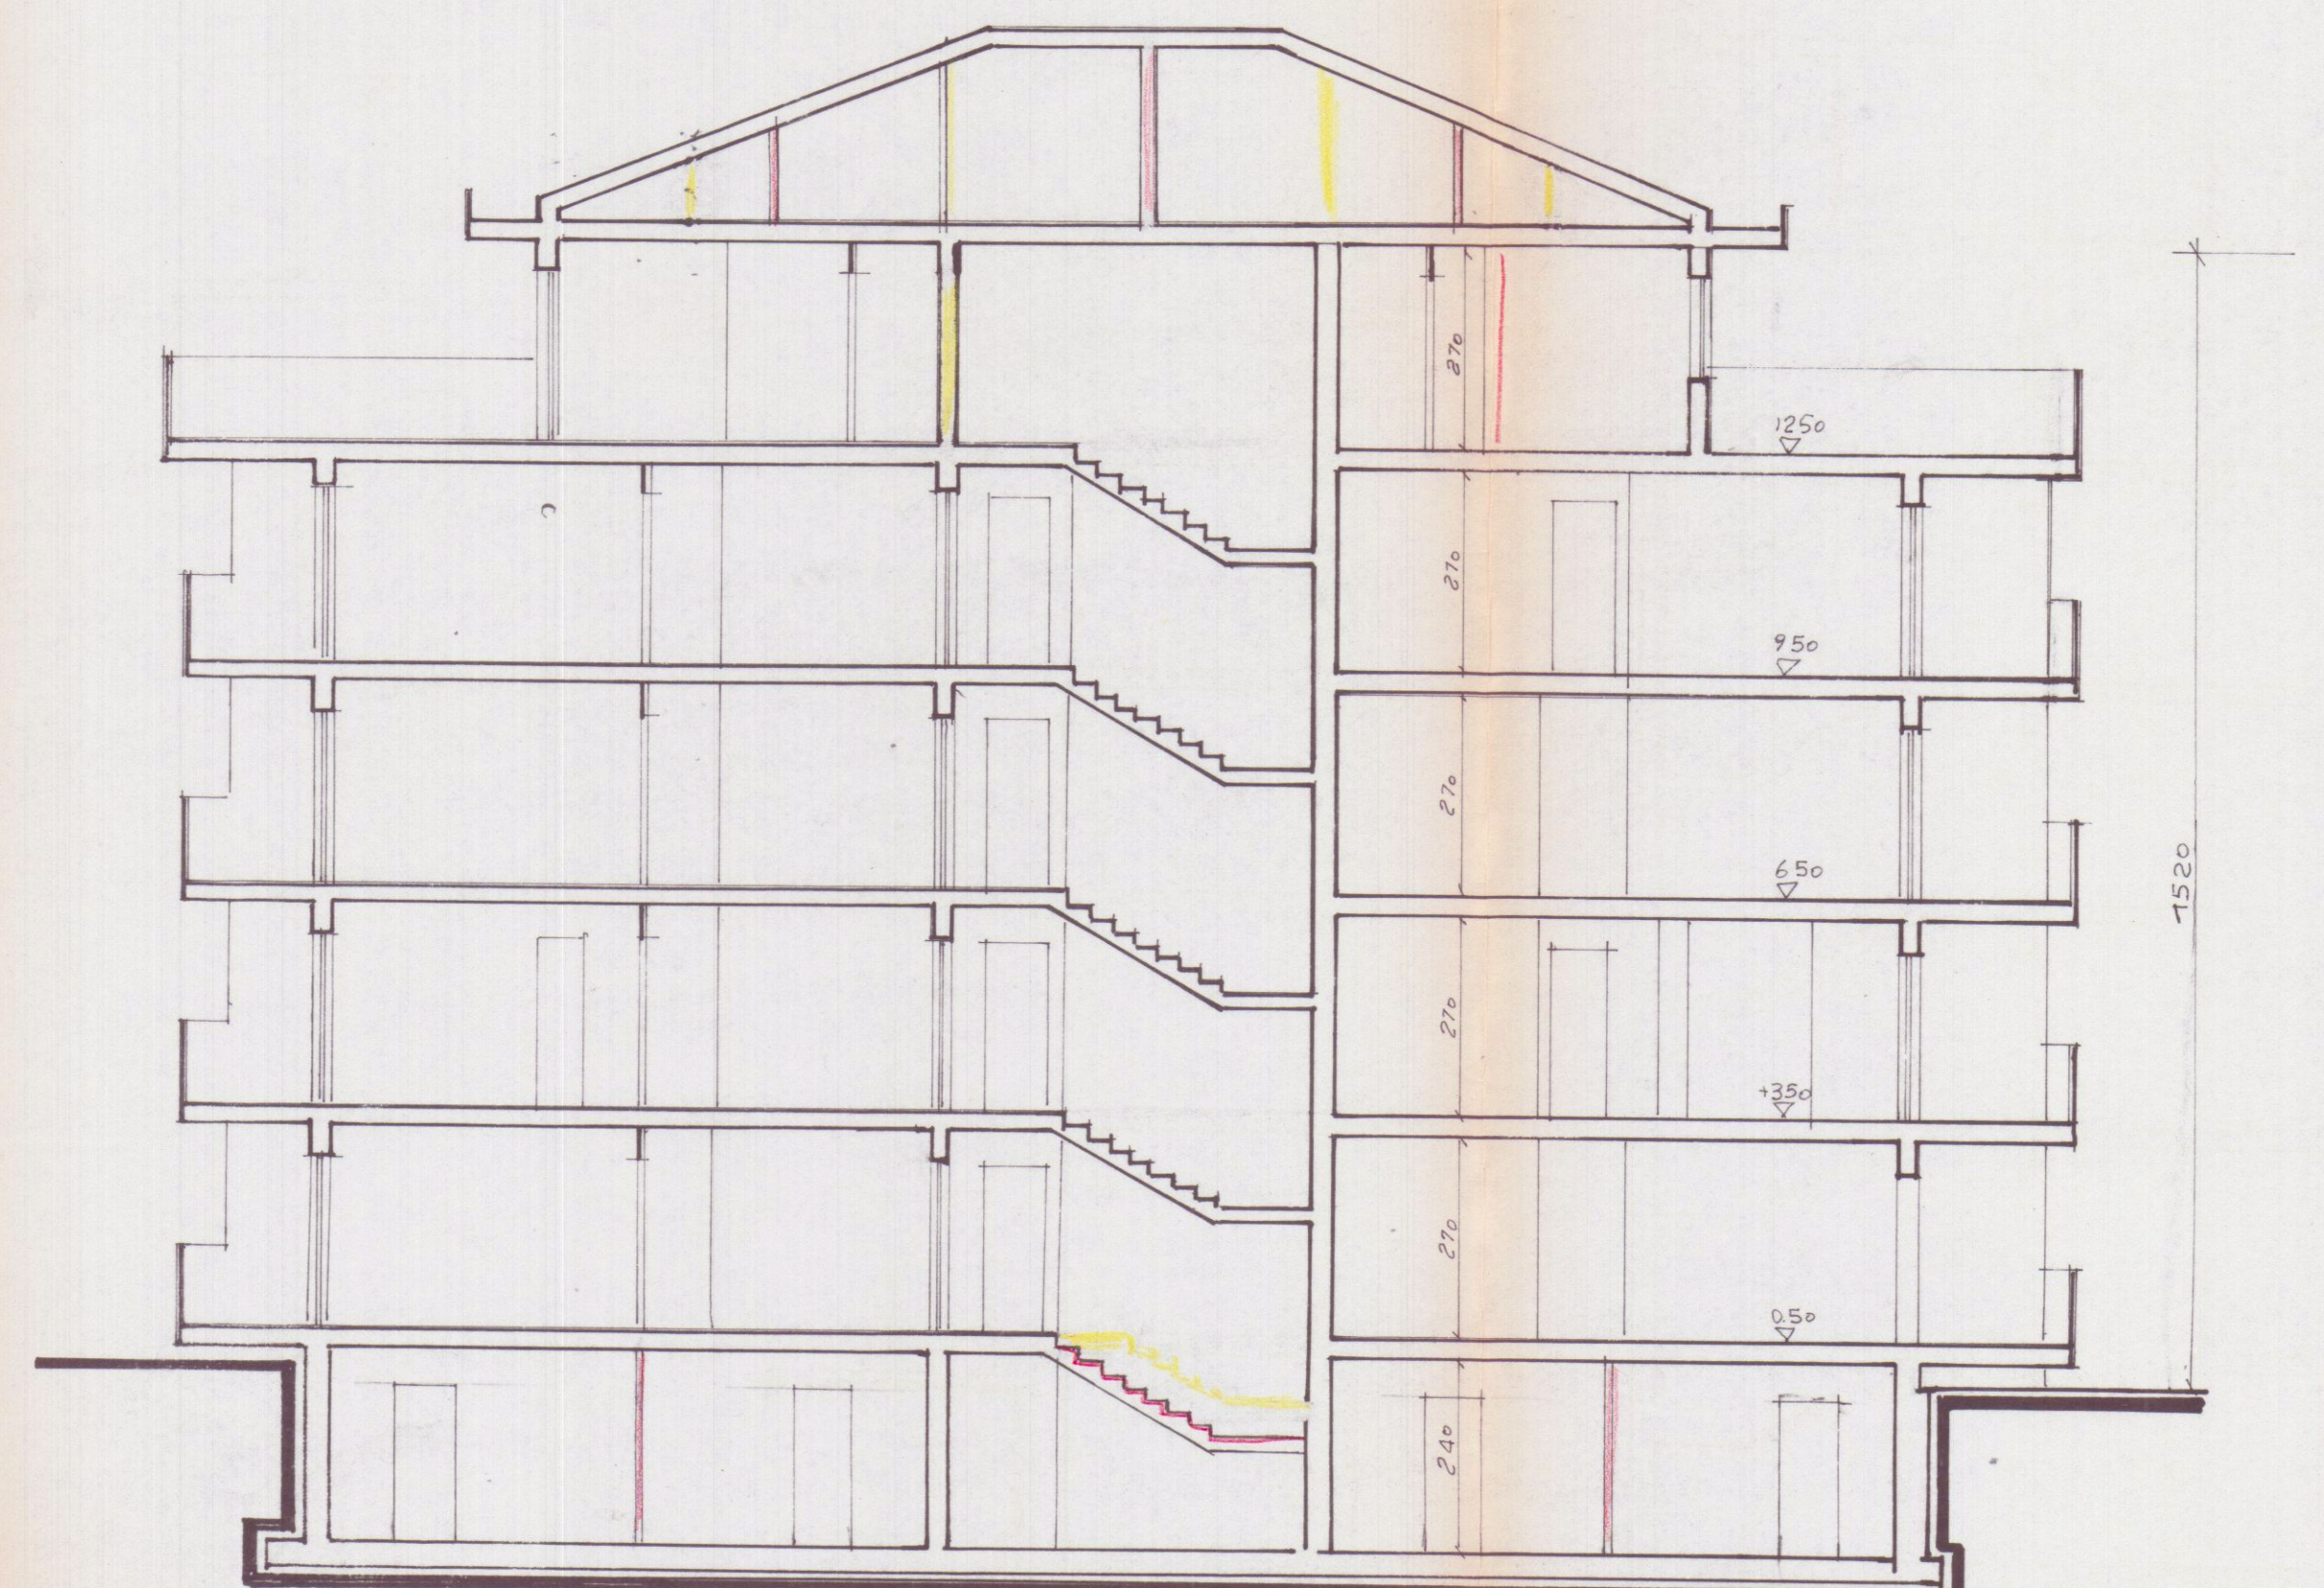

SEZIONE BB