

PER CONTO DELLA DITTA ACLI. COOP. DON MILANI


**COMUNE DI CARRARA
SETT. URBANISTICA
VARIANTE N° 1**

**COOPERATIVA EDILIZIA A.C.L.I.
DON MILANO ROMA S.R.L.**
Direttore P. IZZO / 05960
Via Belfiore, 1 - 55030
SALICO MASSA
Cod. Fisc. / Part. IVA 0023404051


Approvato dal Sindaco alle condizioni indicate dalla Consiglieria Municipale con deliberazione n° 218 del 27-08-86
elab. tecnico da Ing. Elio Cominazzola

INTEGRAZIONE ALLA PROVA DI VERIFICA
D.M. 500/86
C.E. 2/86
L. 24/86
M. 1000 - 1000/86


VARIANT

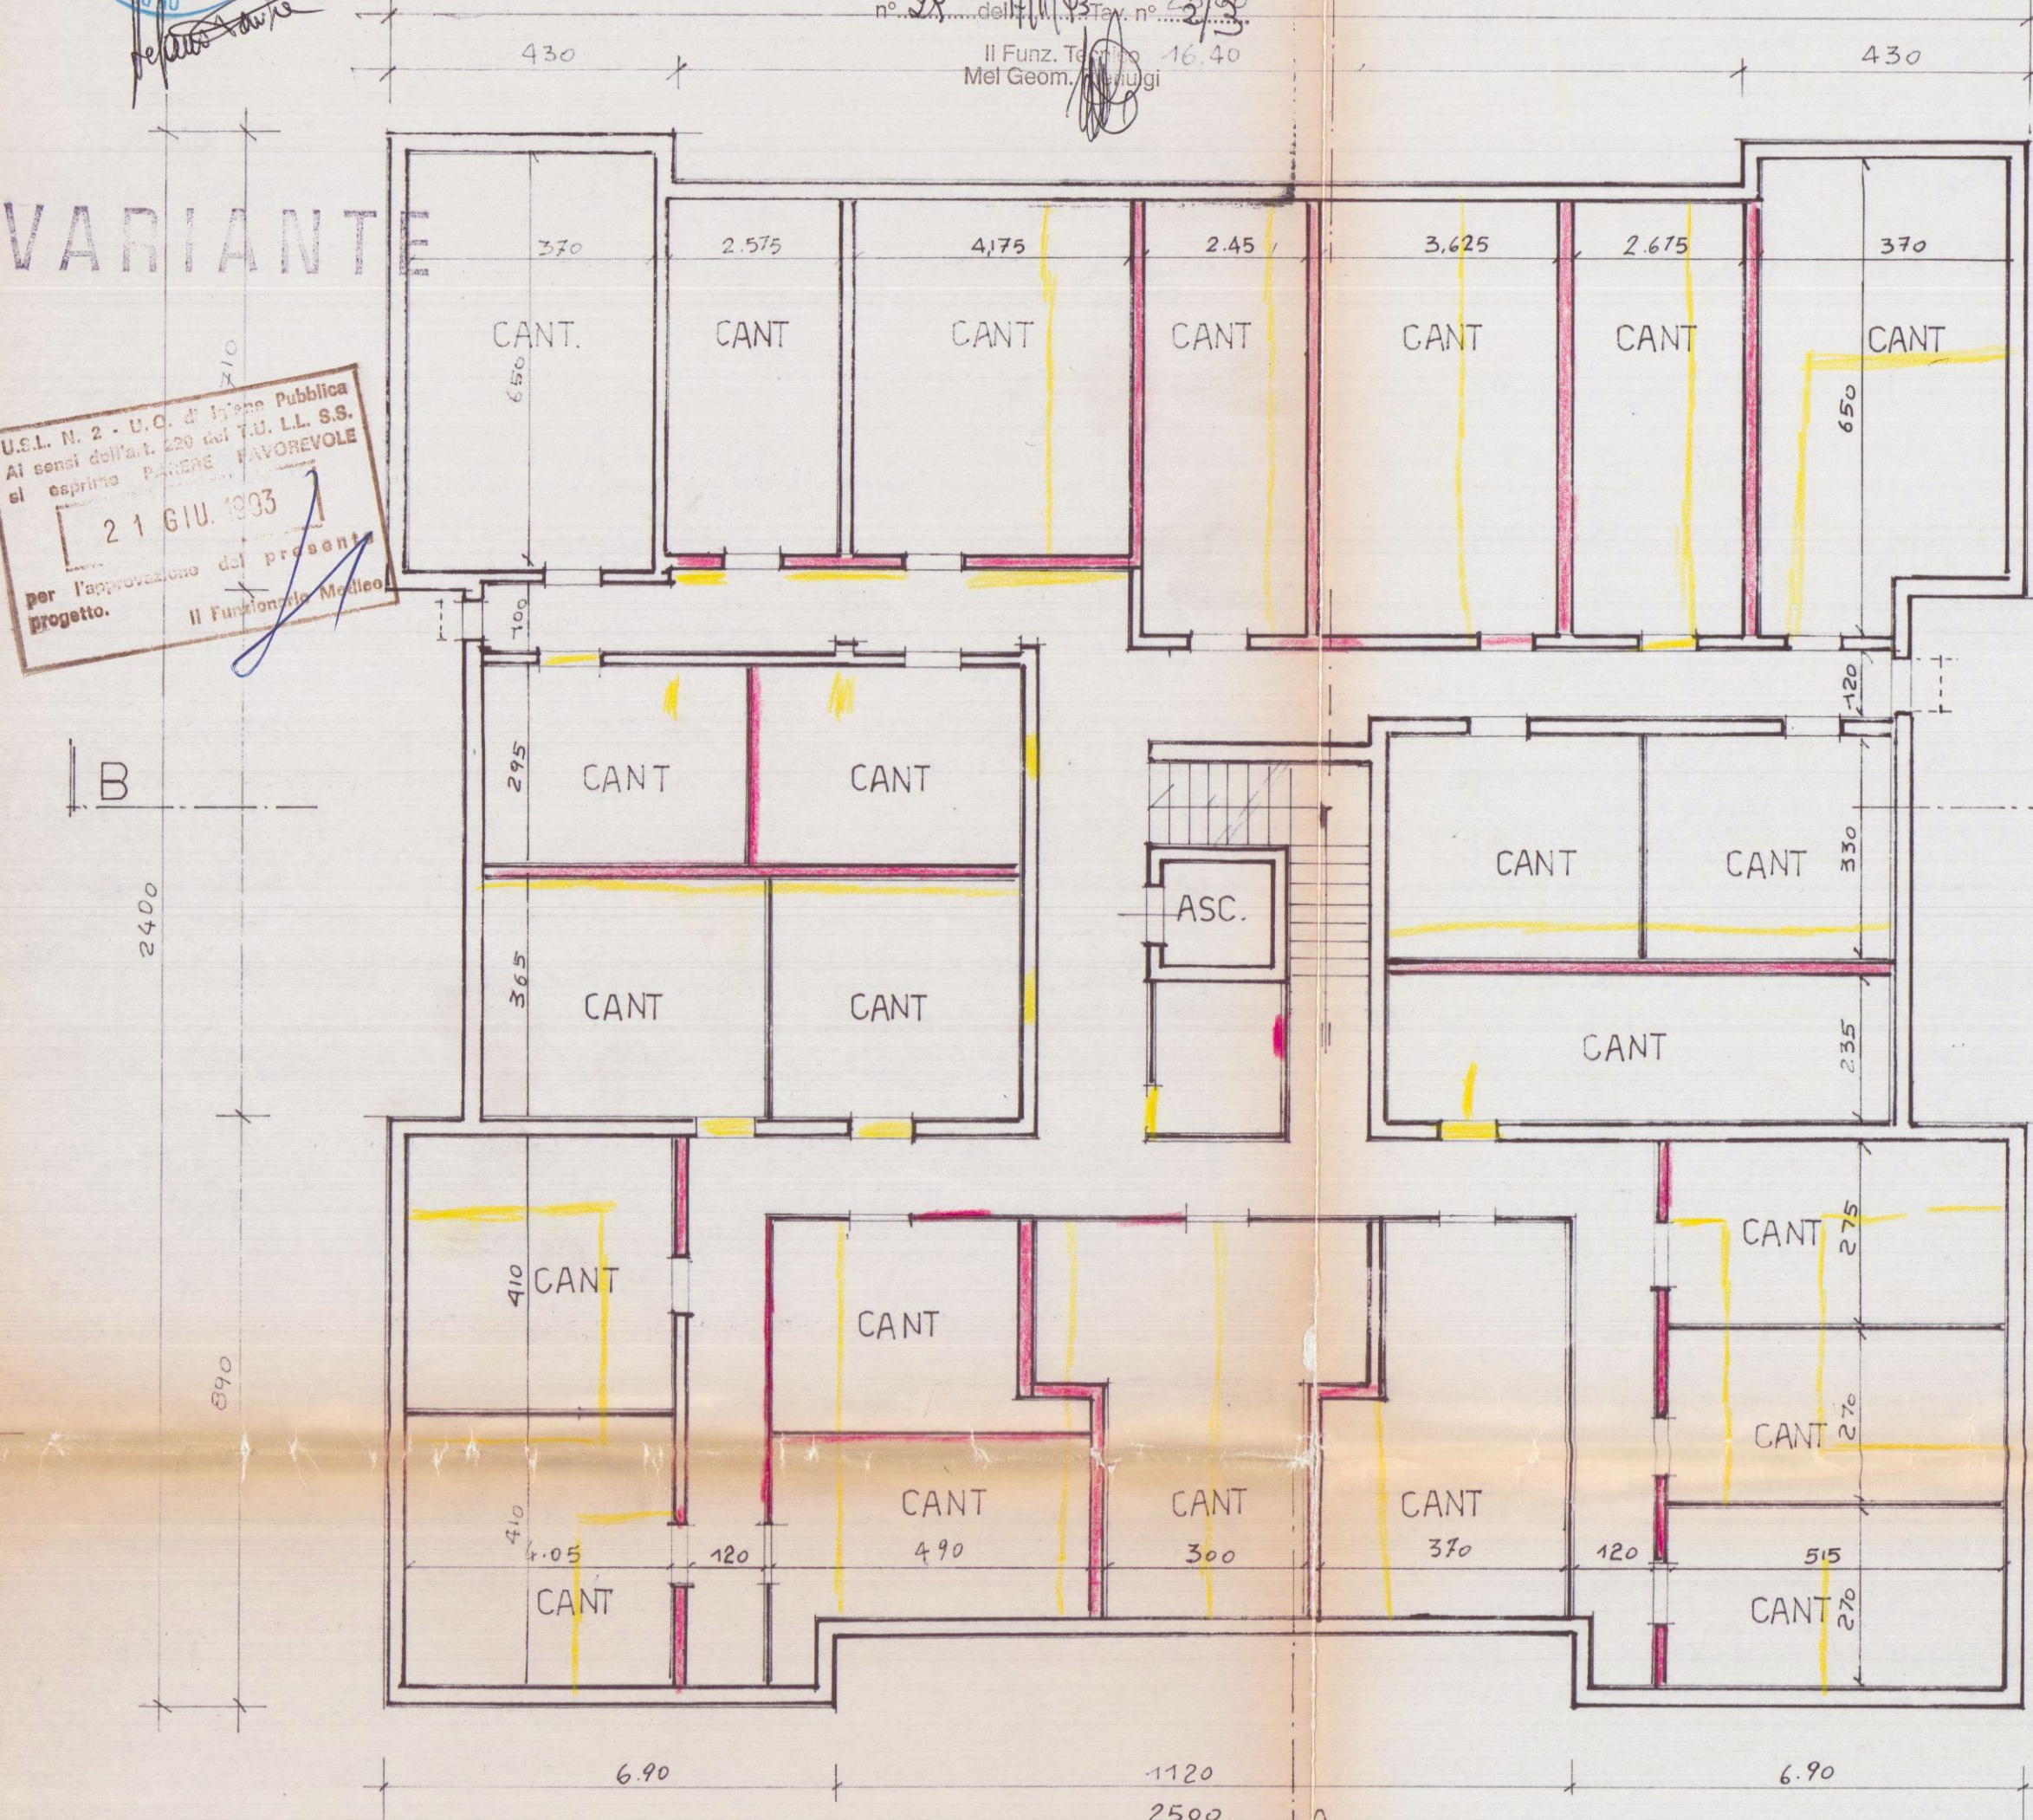


A INTERRATO

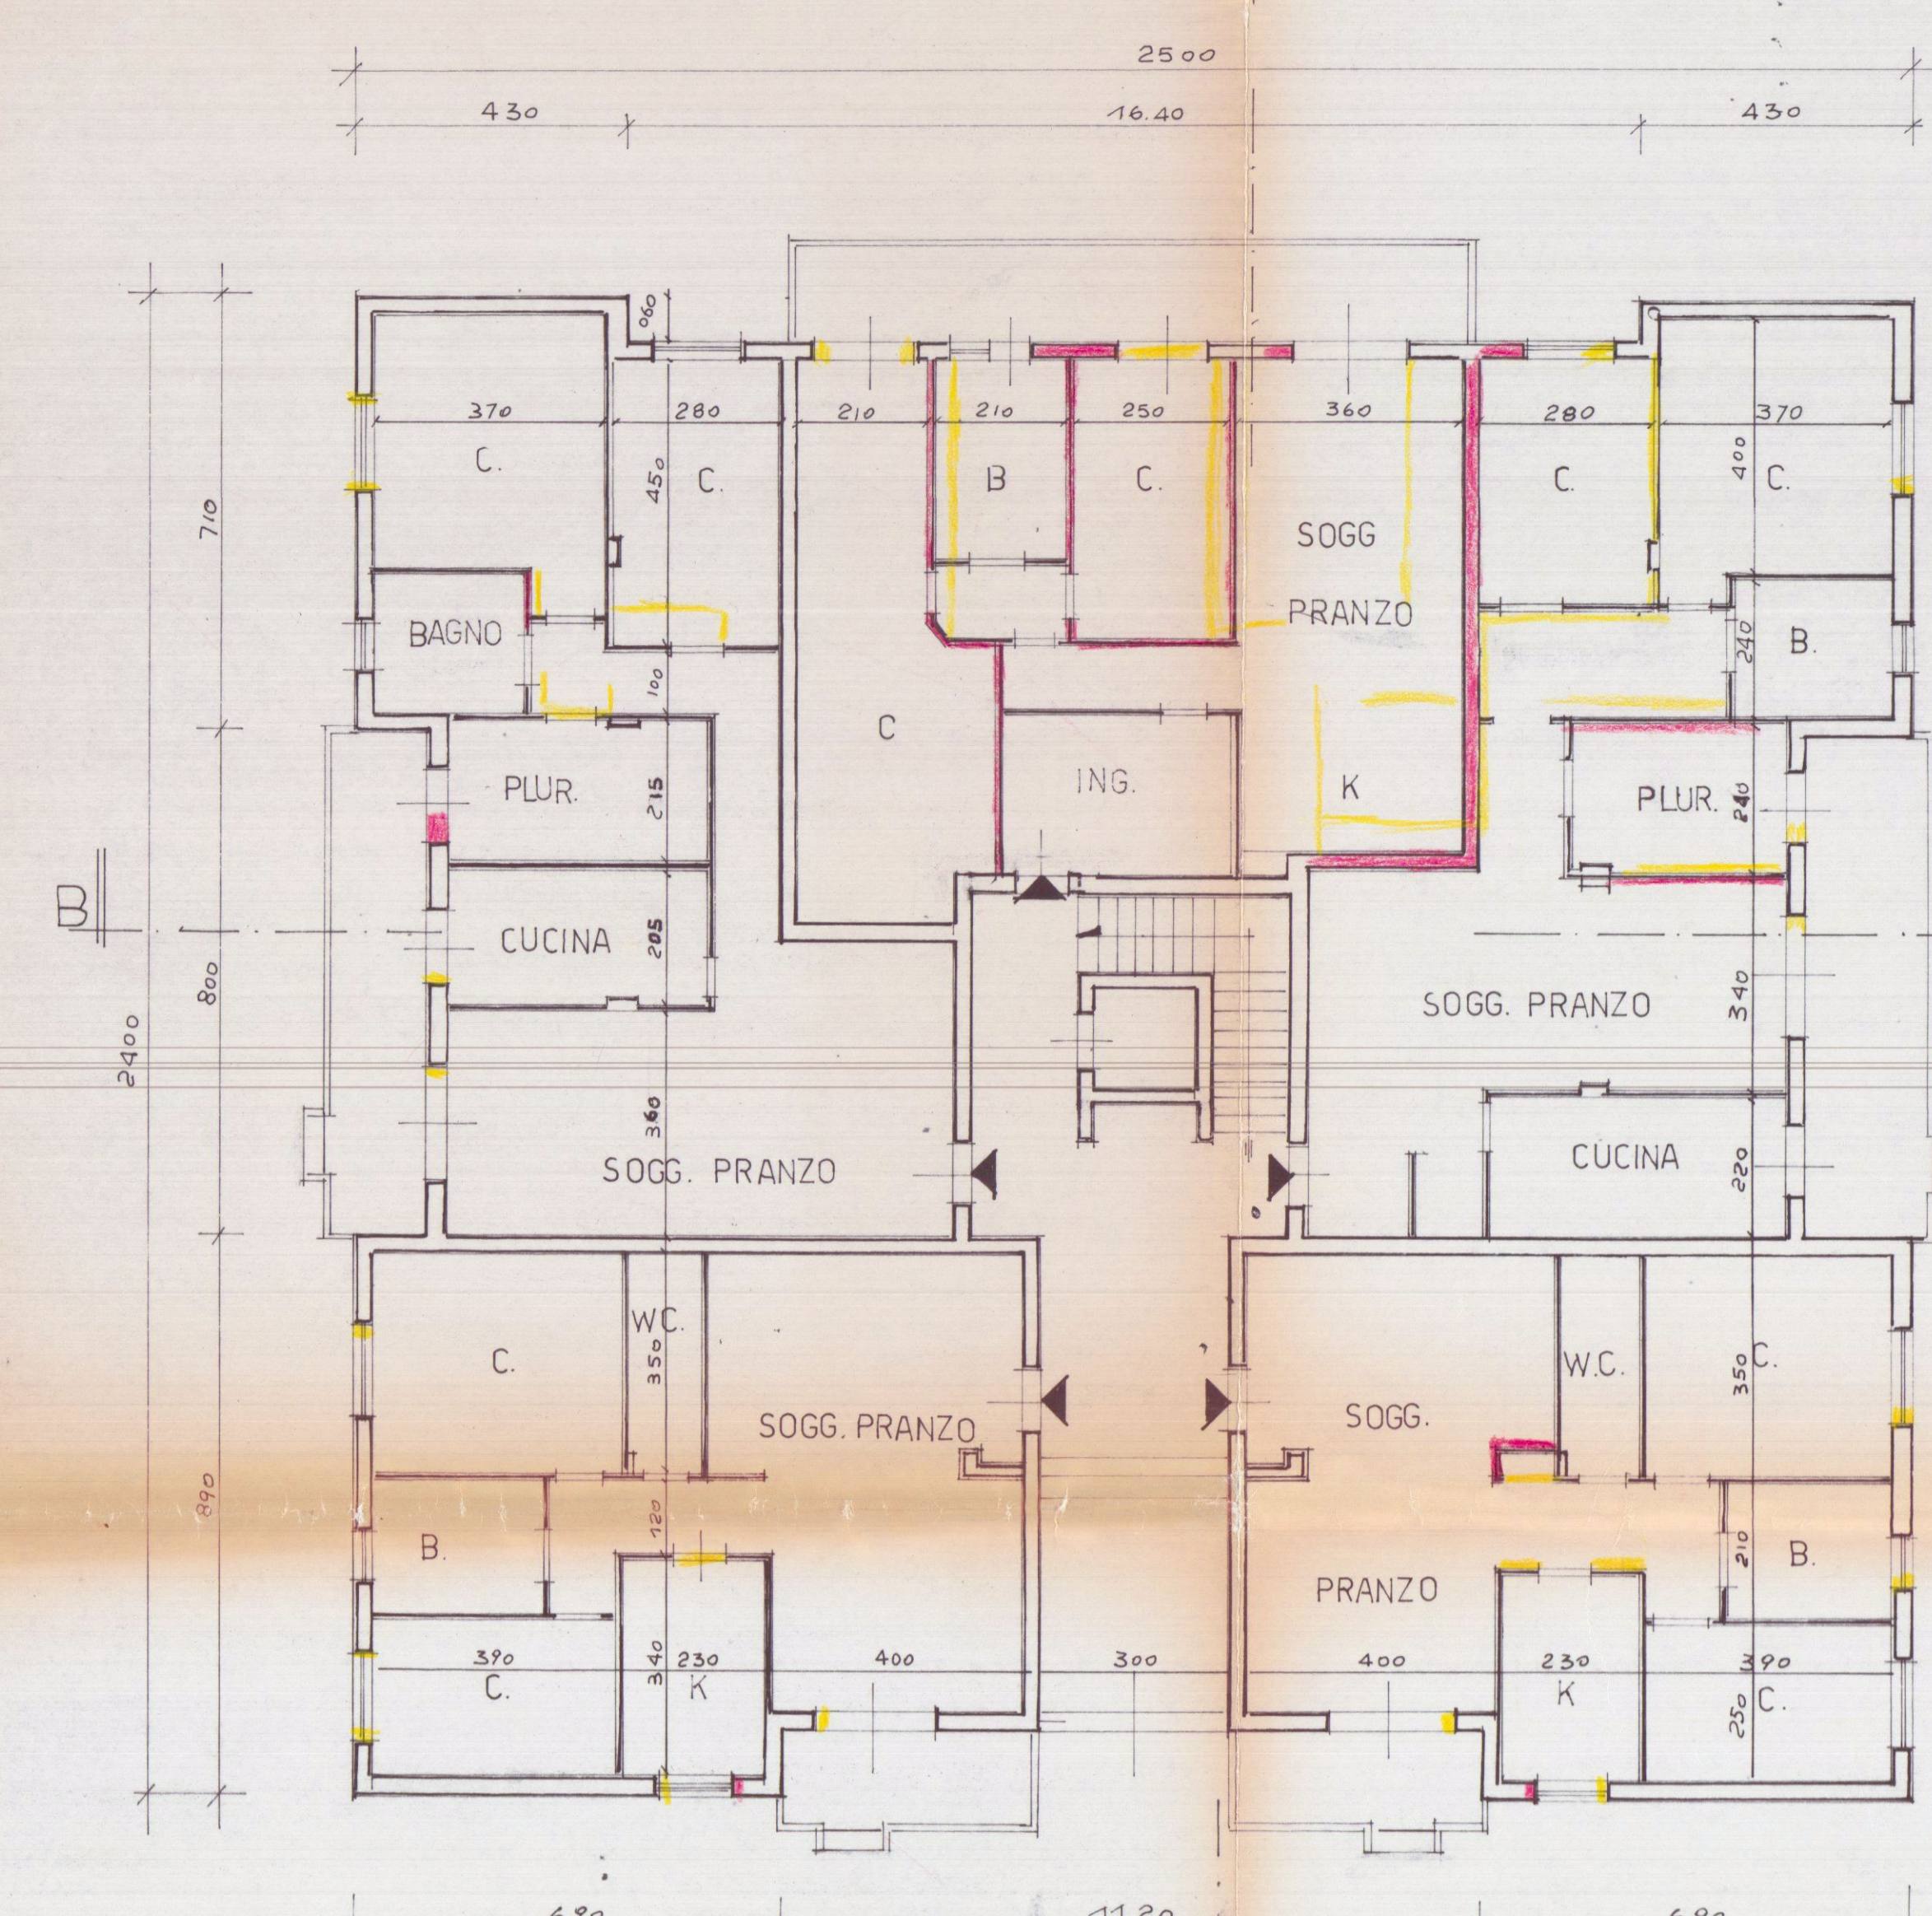


PIANO TERRA

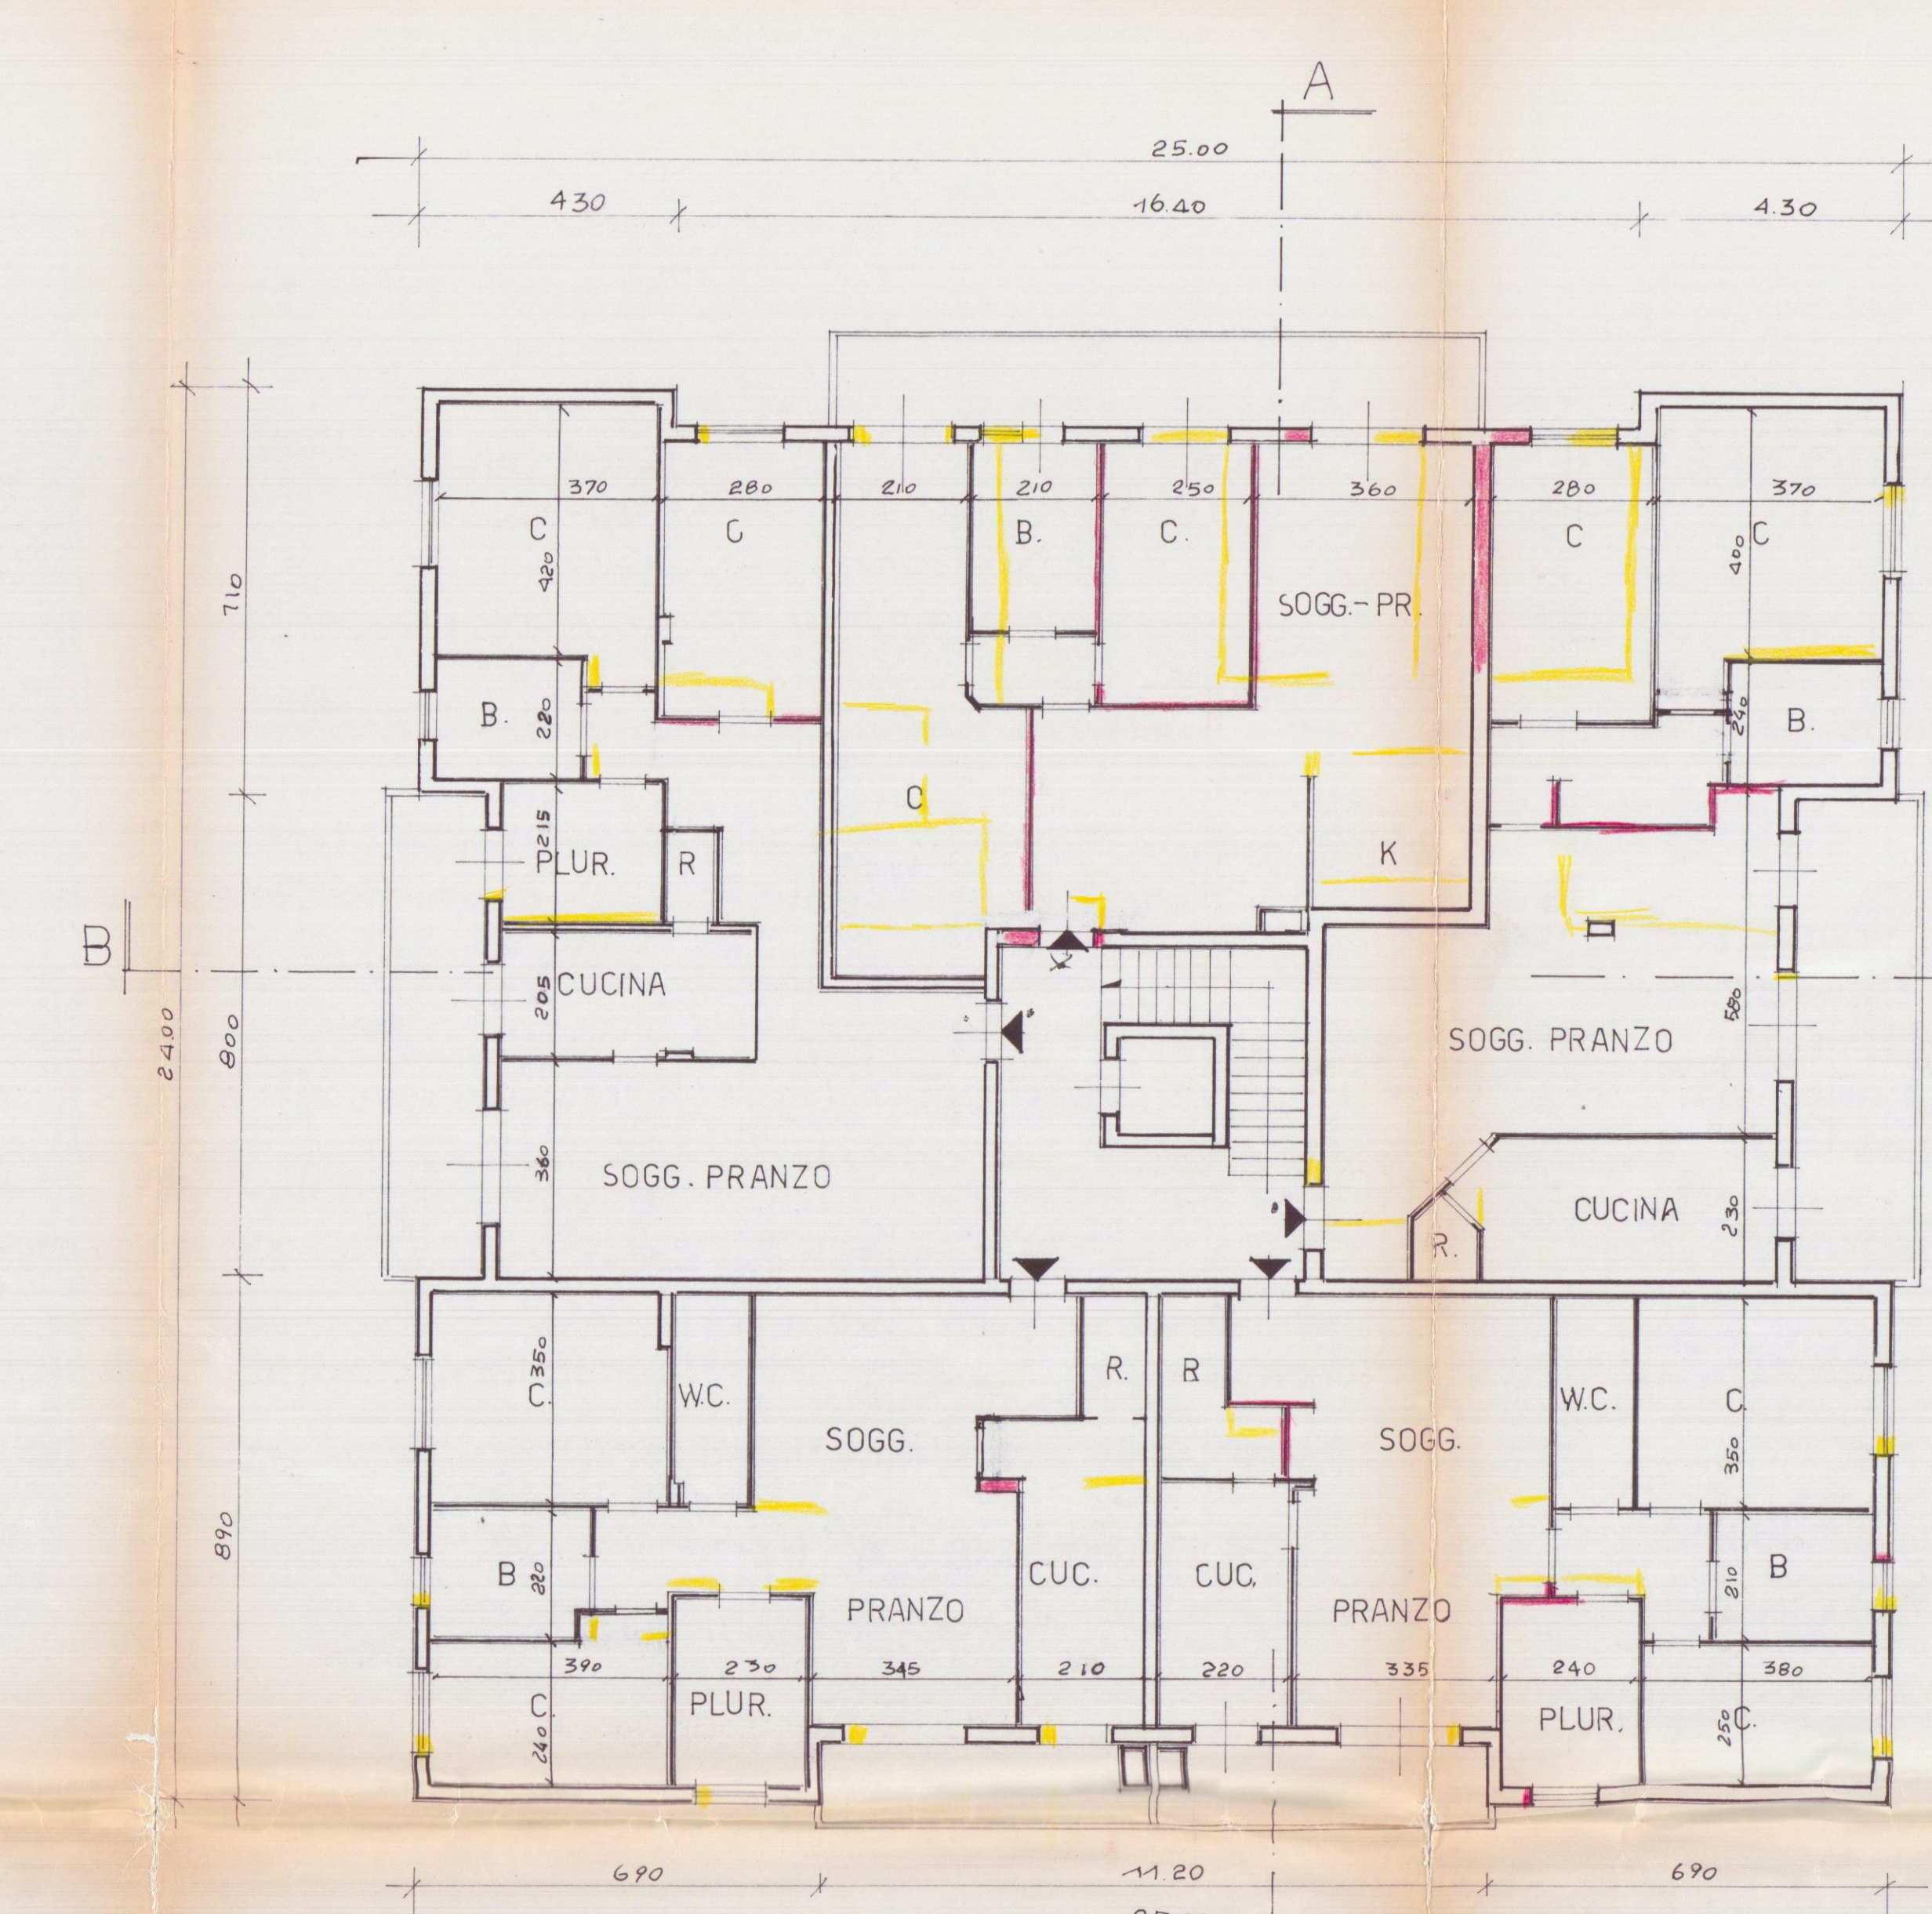


PIANO PRIMO

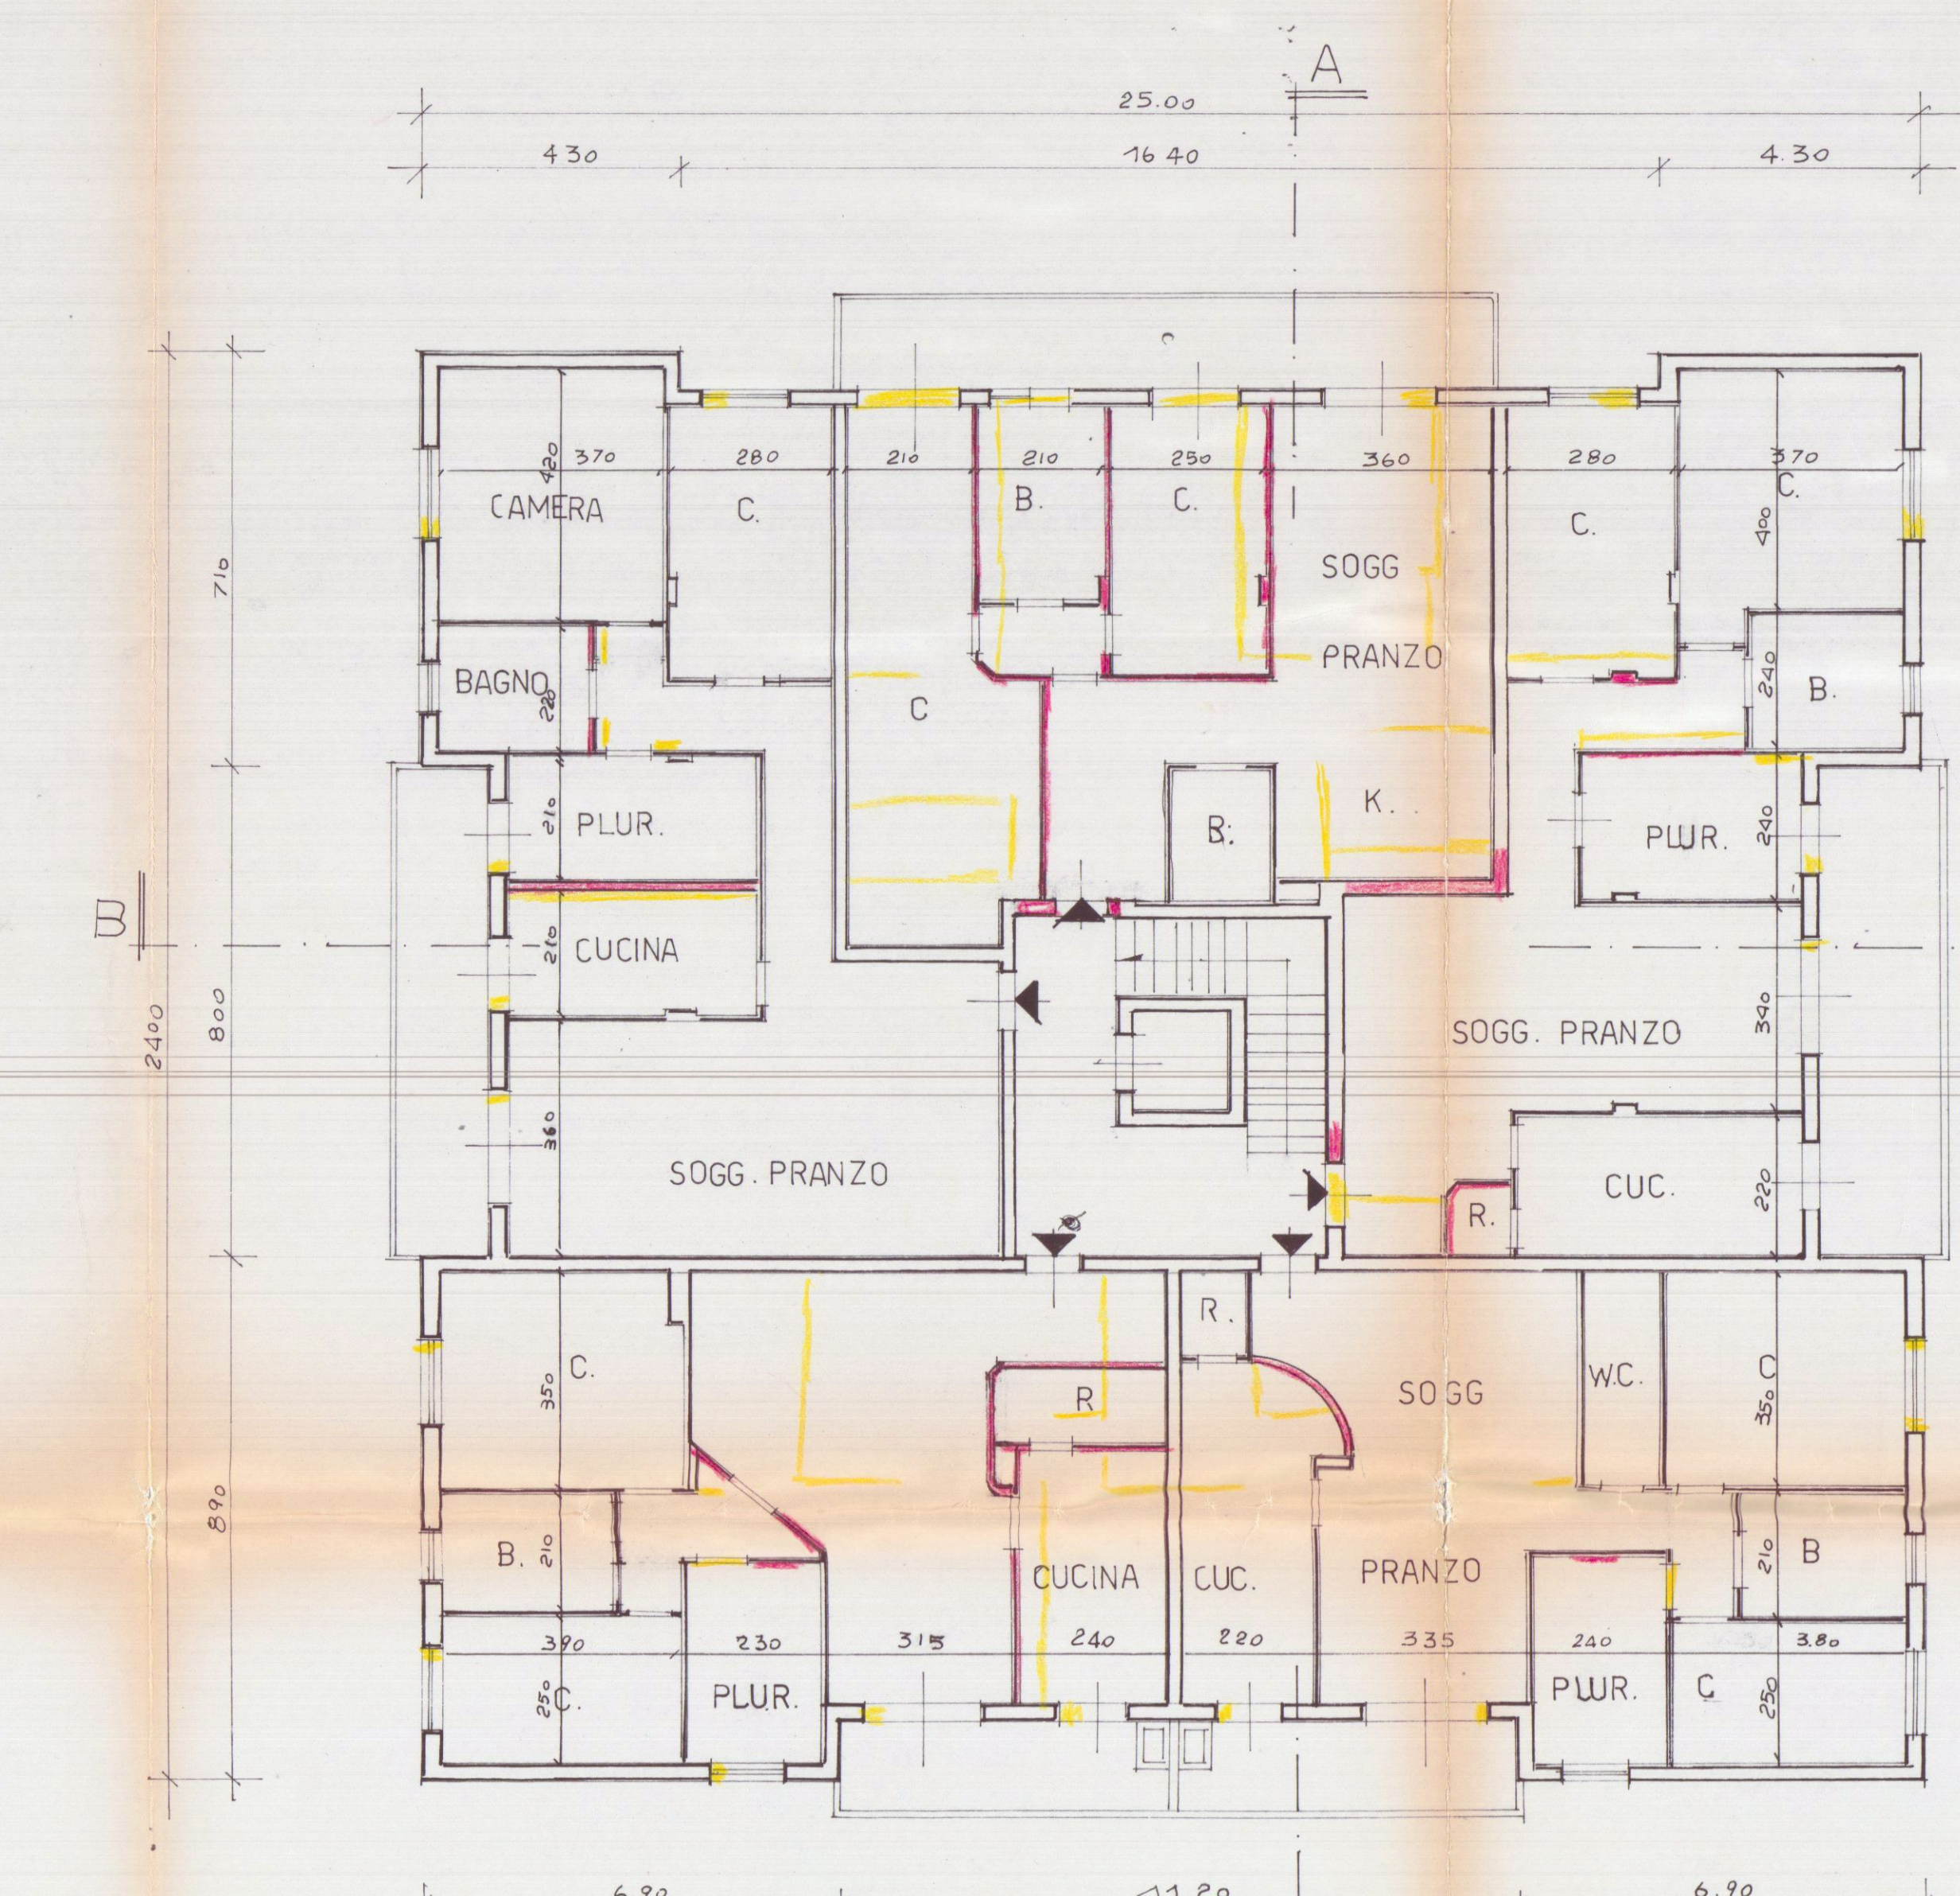



PIANO SECOND

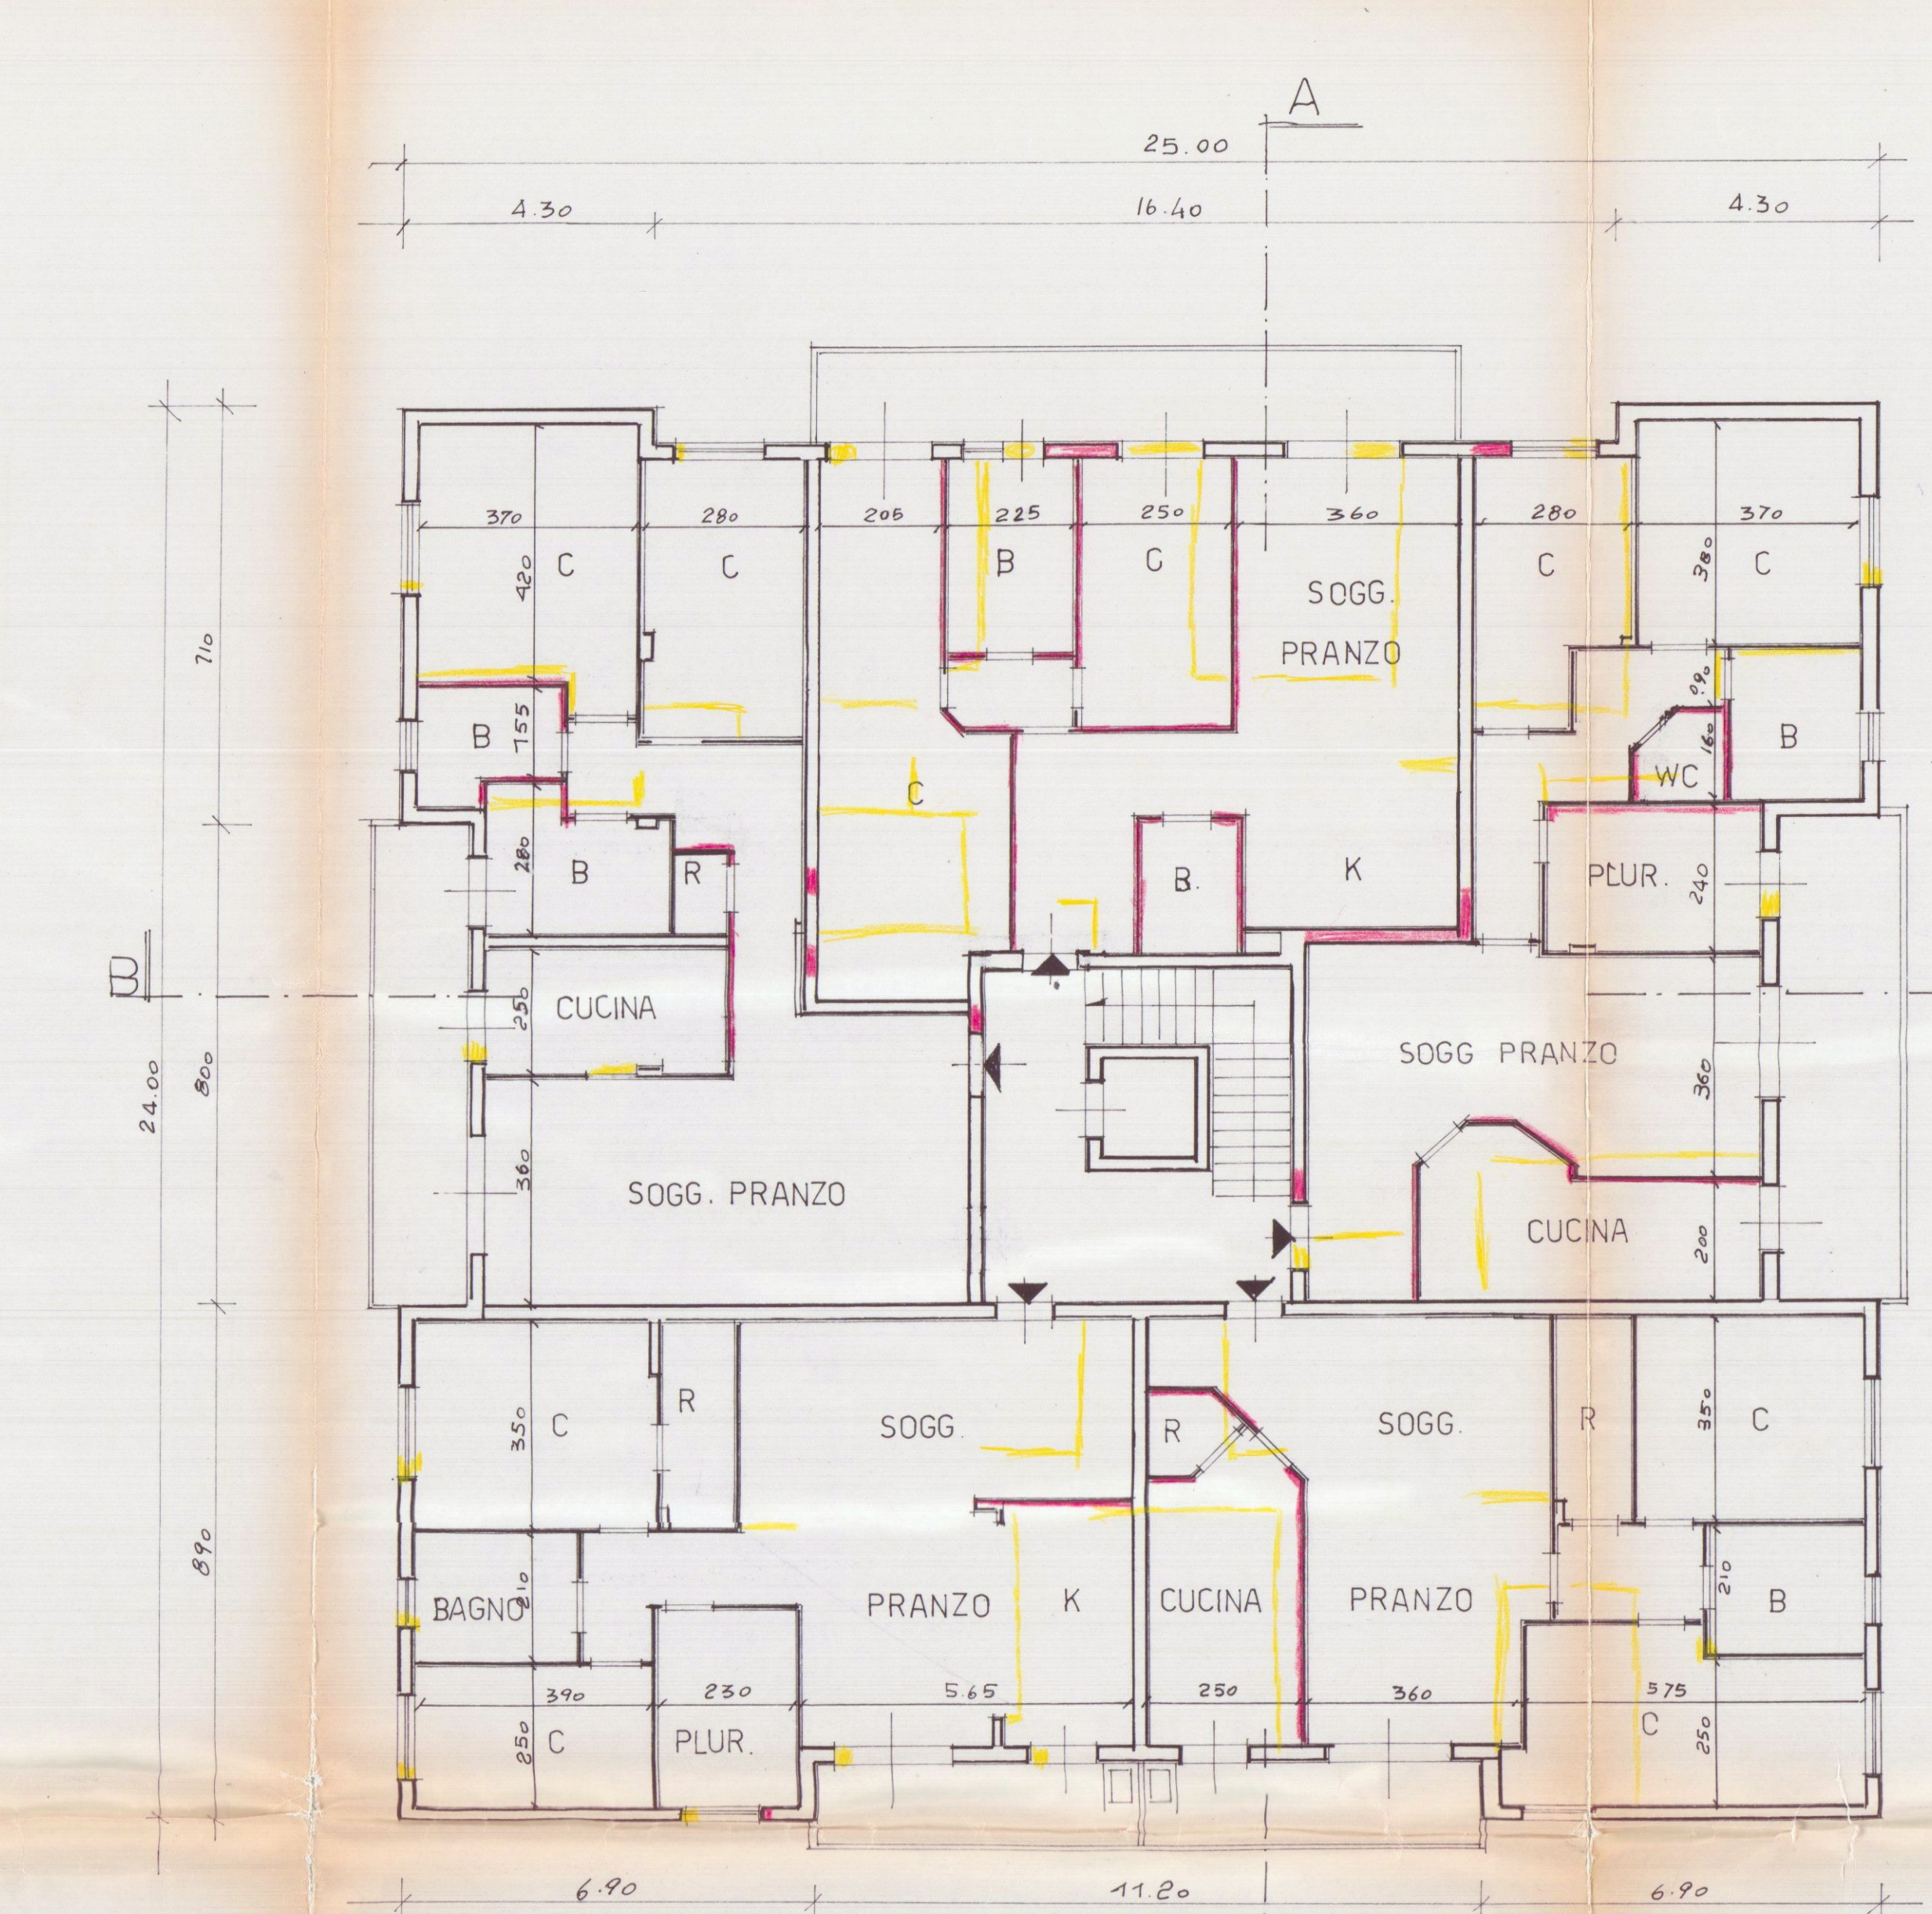

PIANO TERZO

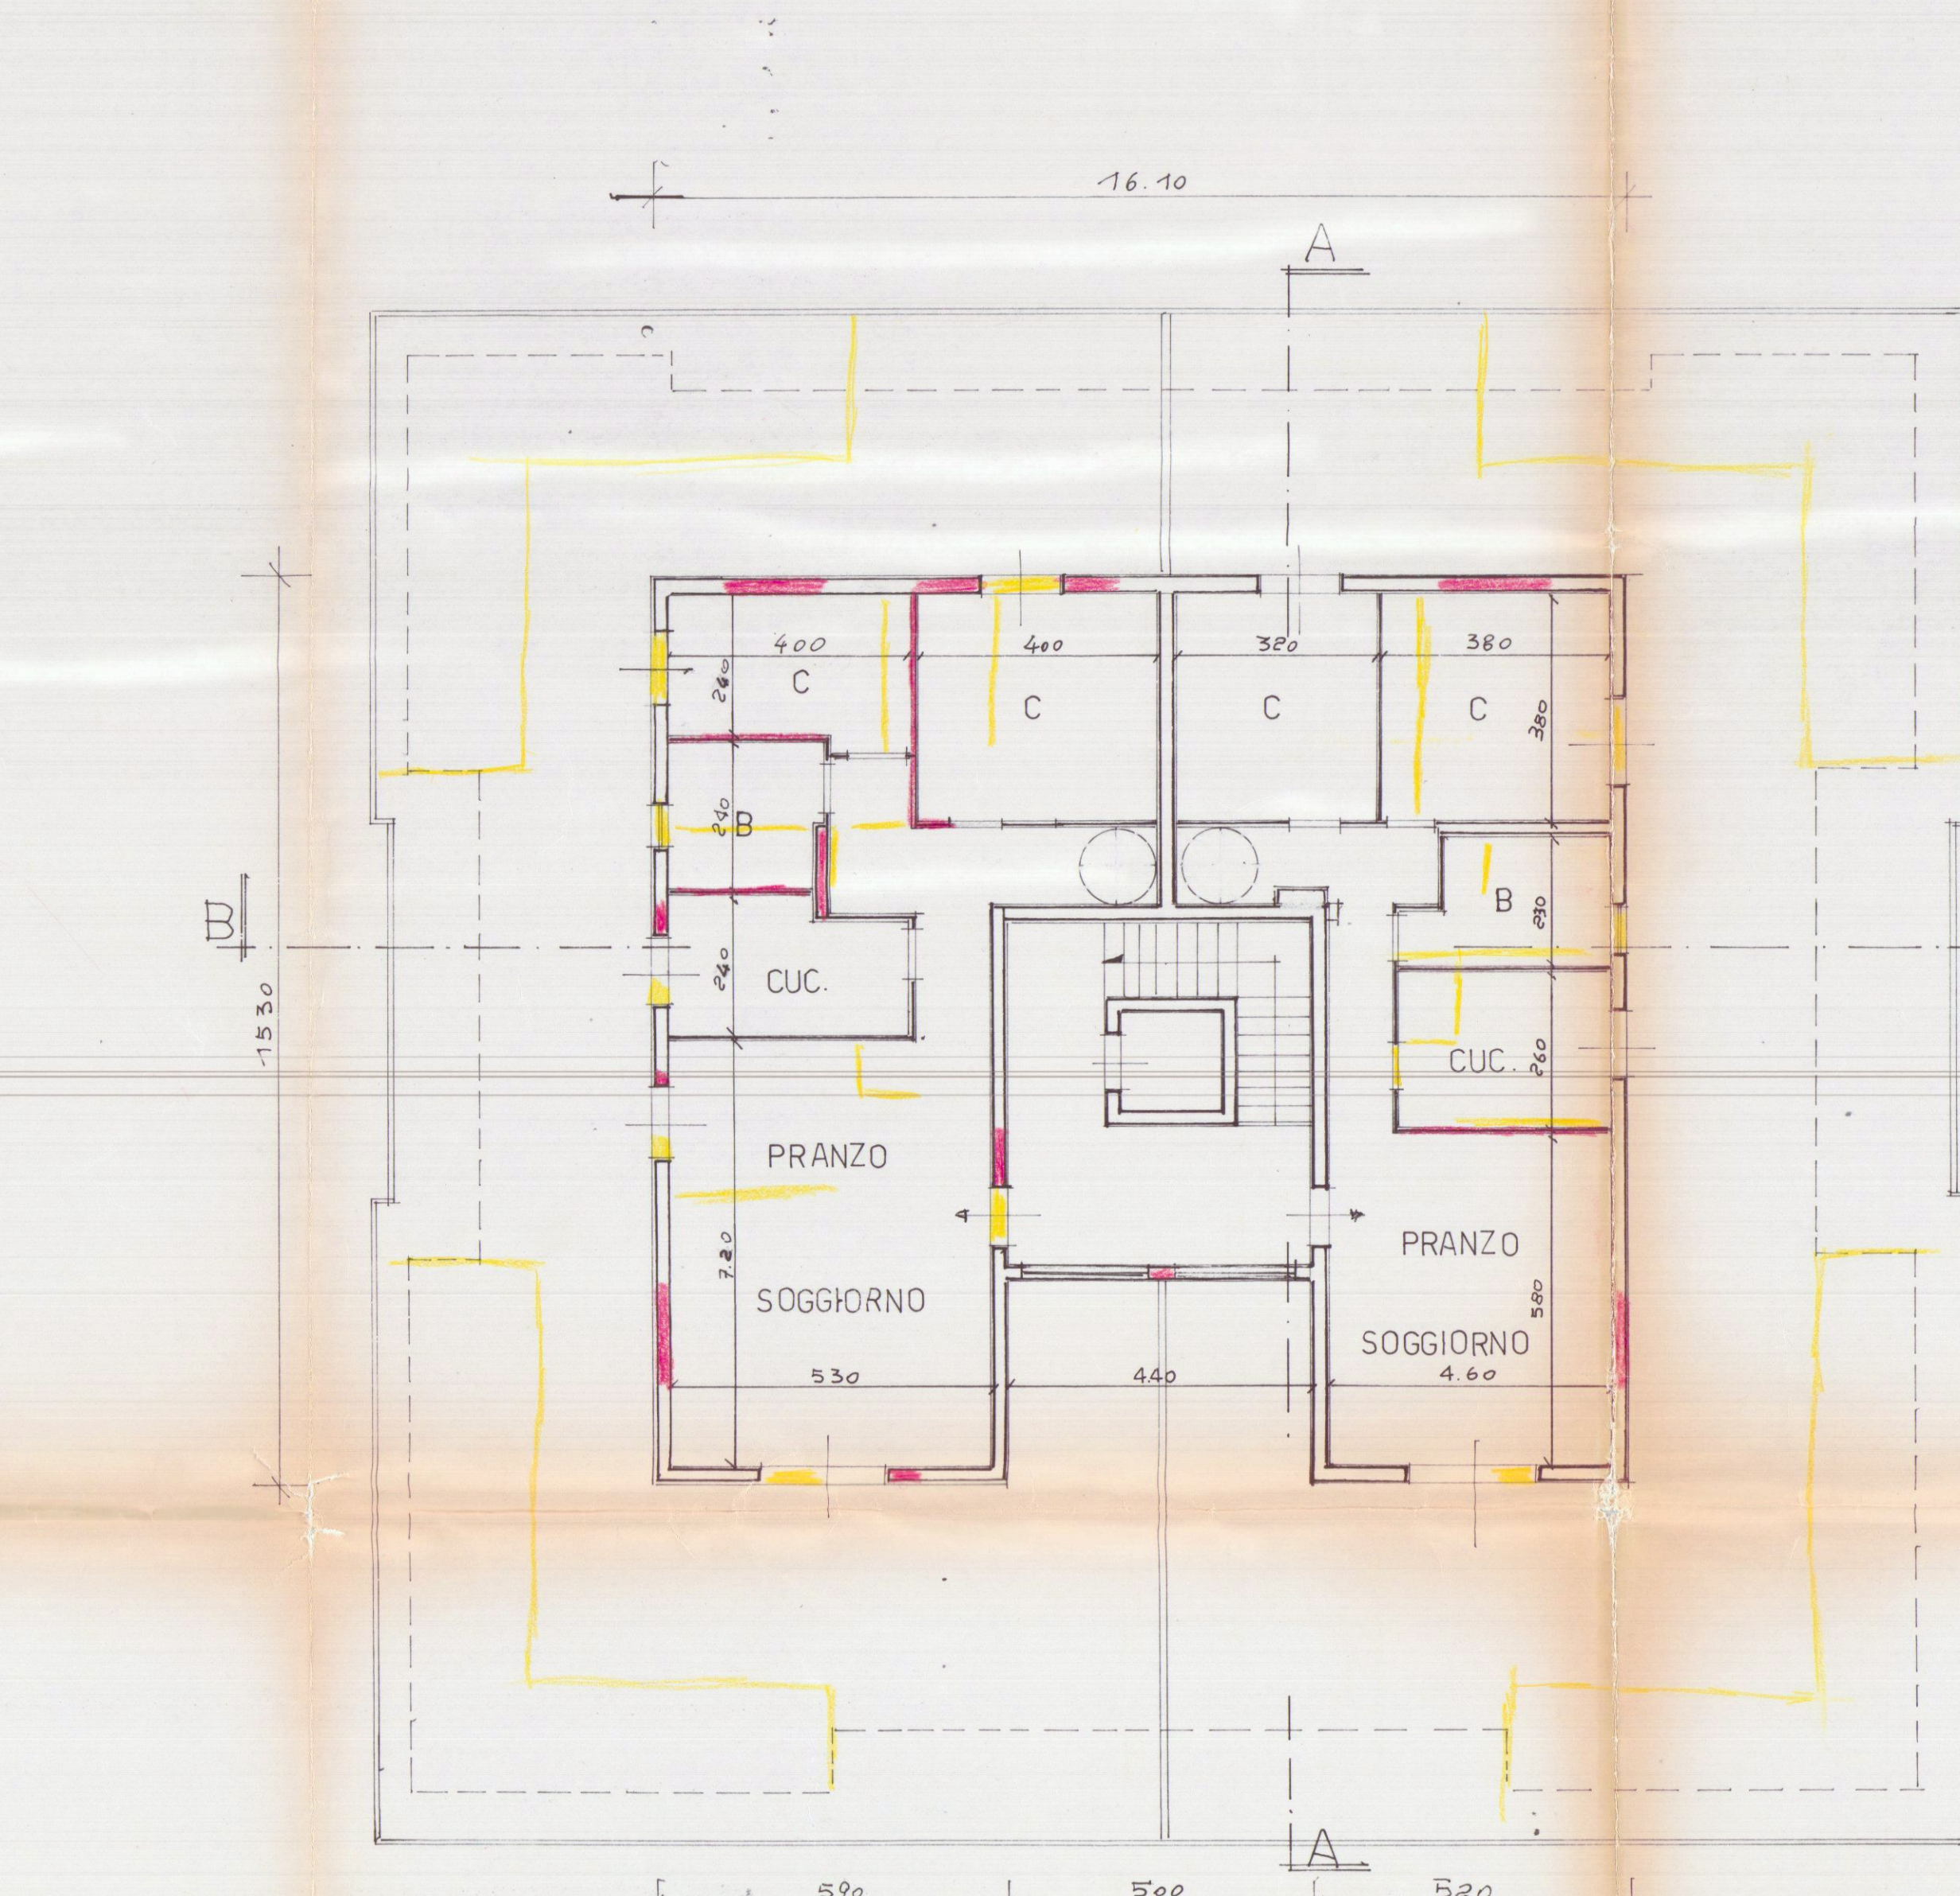

ATTICO

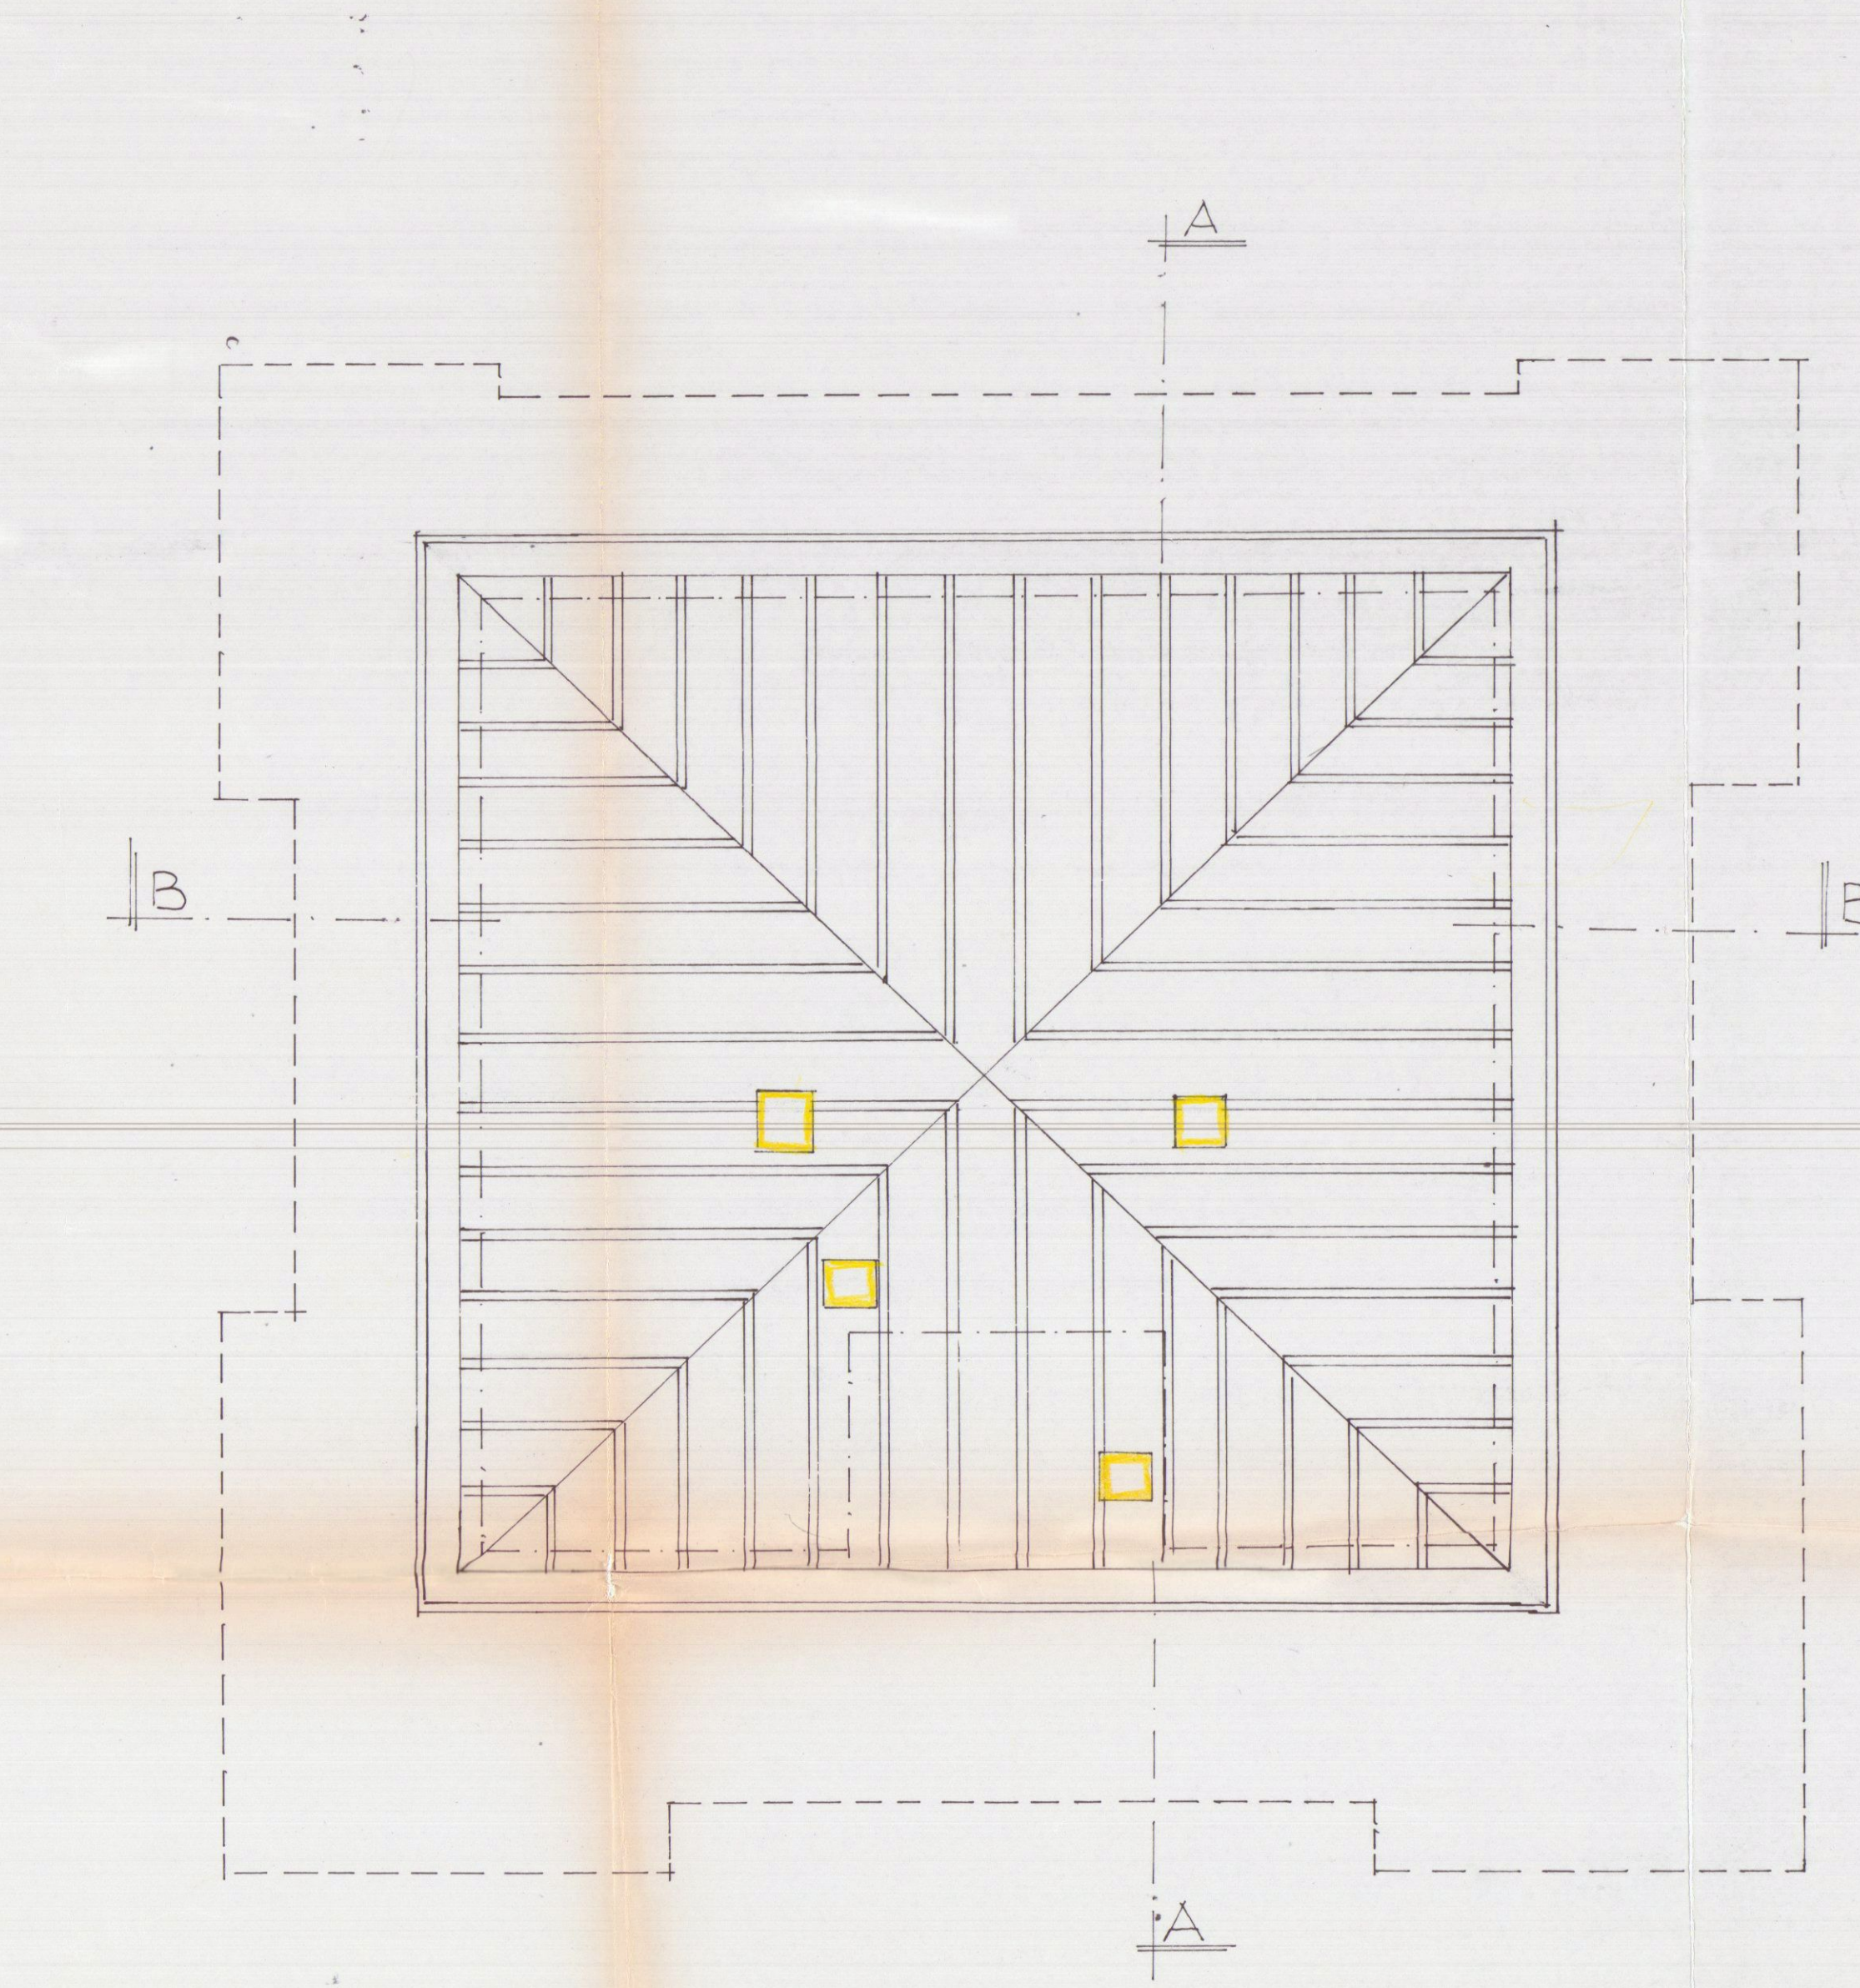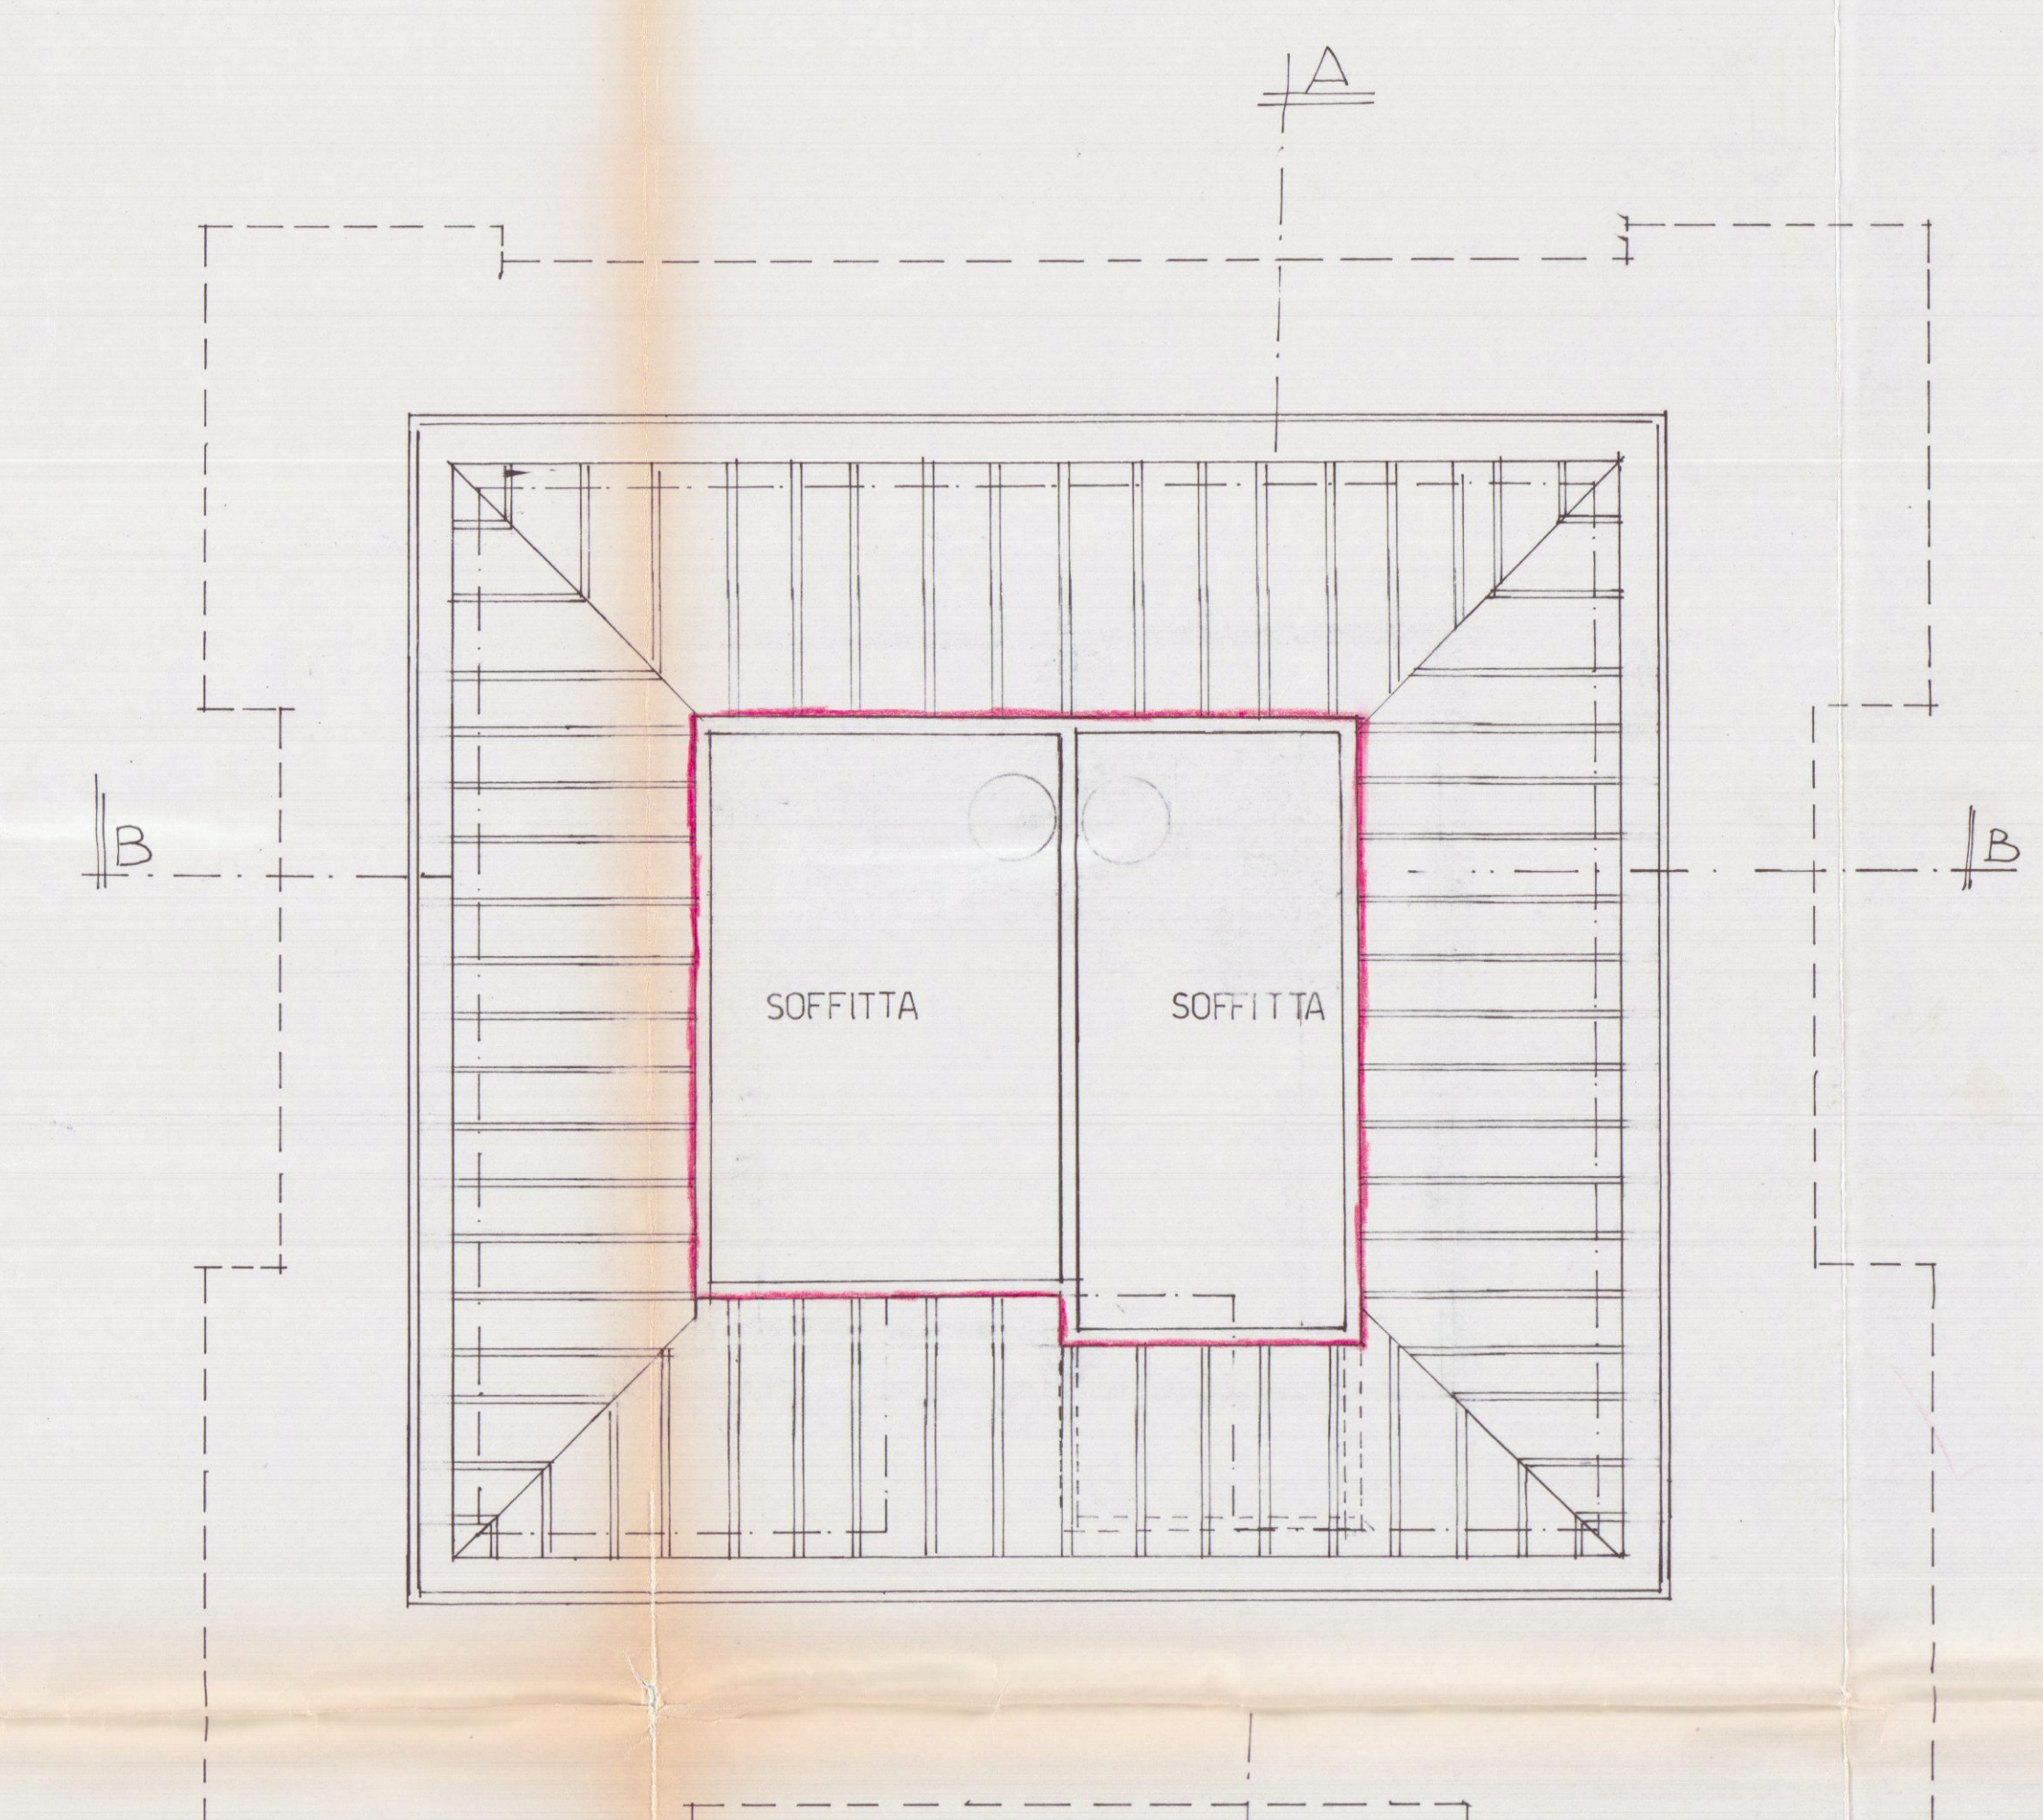

COPERTURA