

APPROVATO
14 FEB. 1980
CONTROLLATO
14 FEB. 1980

PROGETTO

PER LA RISTRUTTURAZIONE DEL FABBR.
SITO A MARINA DI CARRARA IN VIA
FELICE CAVALLOTTI DI PROP. DEL

sig. CITTERIO MOSE'


TAV. 2. SEZIONI
PROSPETTI
SCALA DISEGNI 1:100




Approvato dal Sindaco alle condizioni
indicate nel permesso di costruire
N° 14 FEB. 1980
L'ING. CAPO
M. Pini




SEZIONE ATTUALE

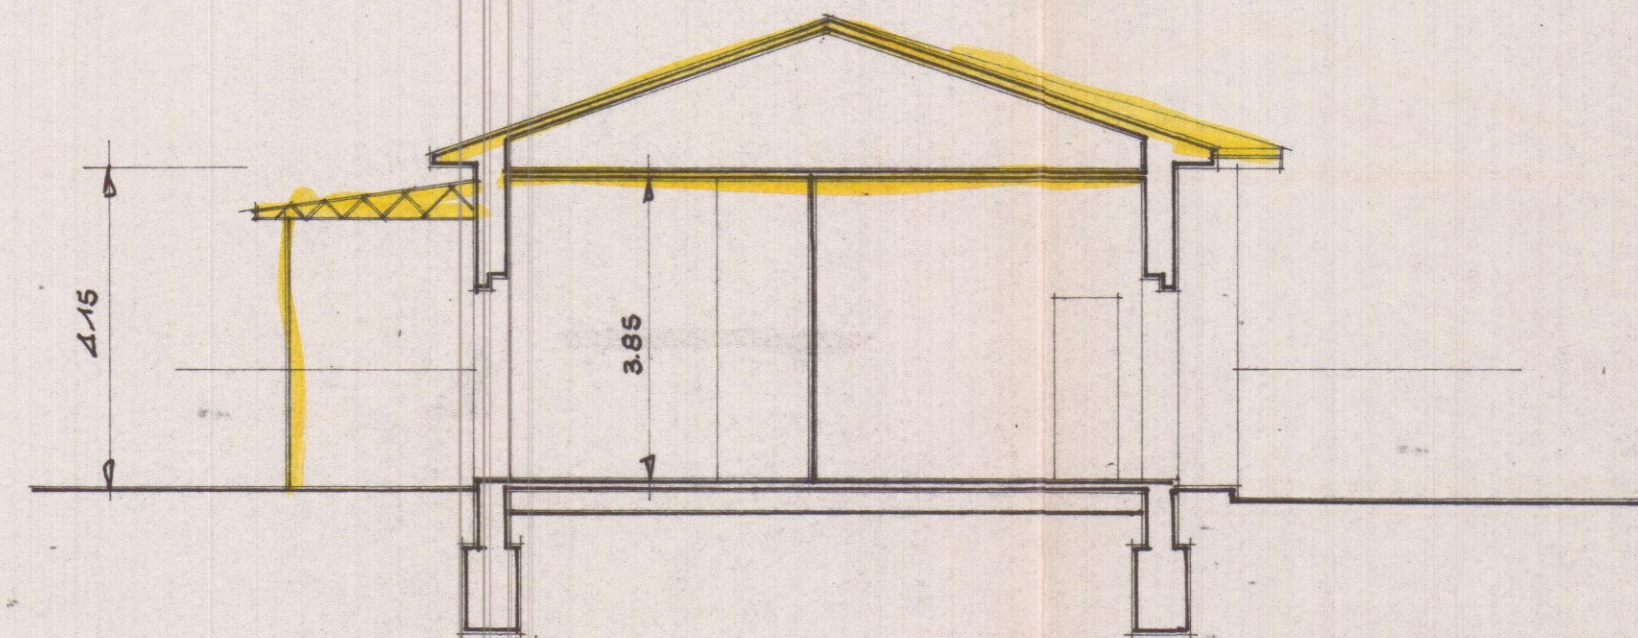


LATO MARE ATTUALE

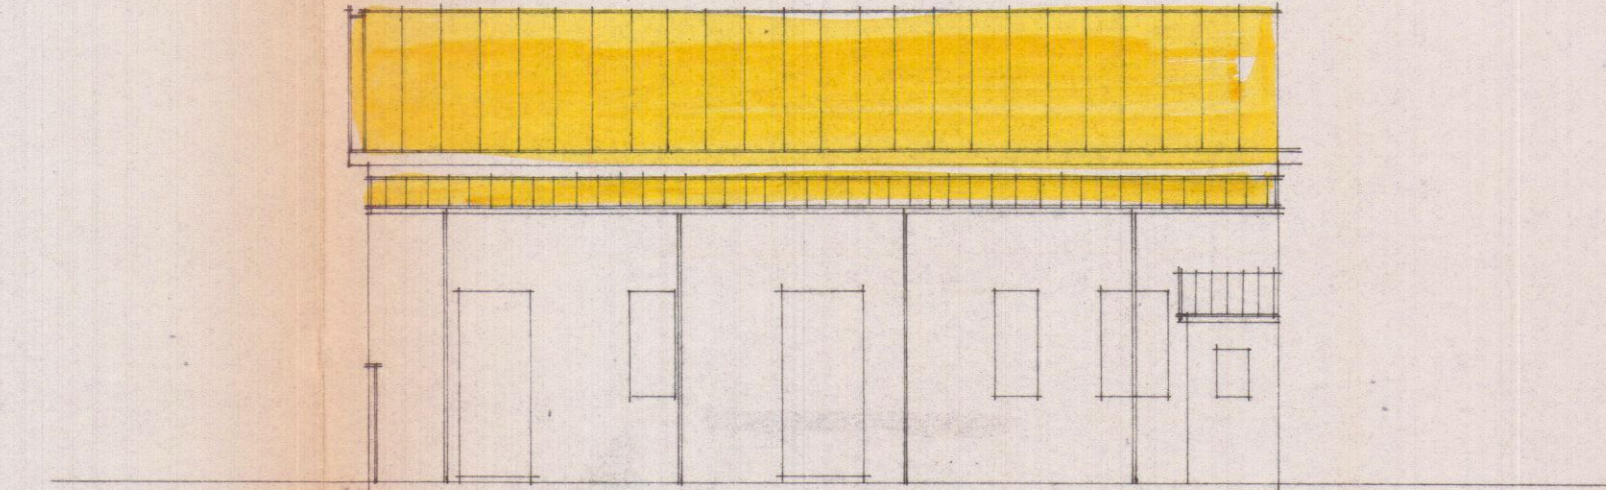


LATO MONTE

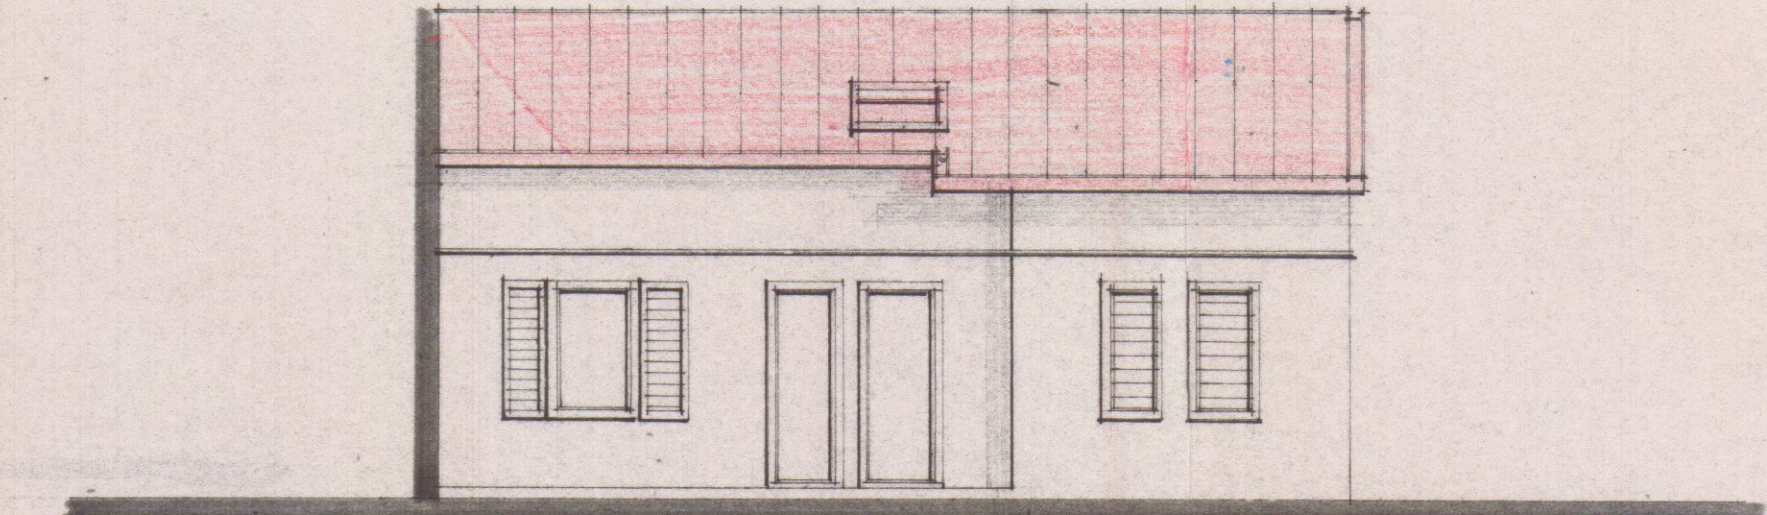

NUOVA SEZIONE

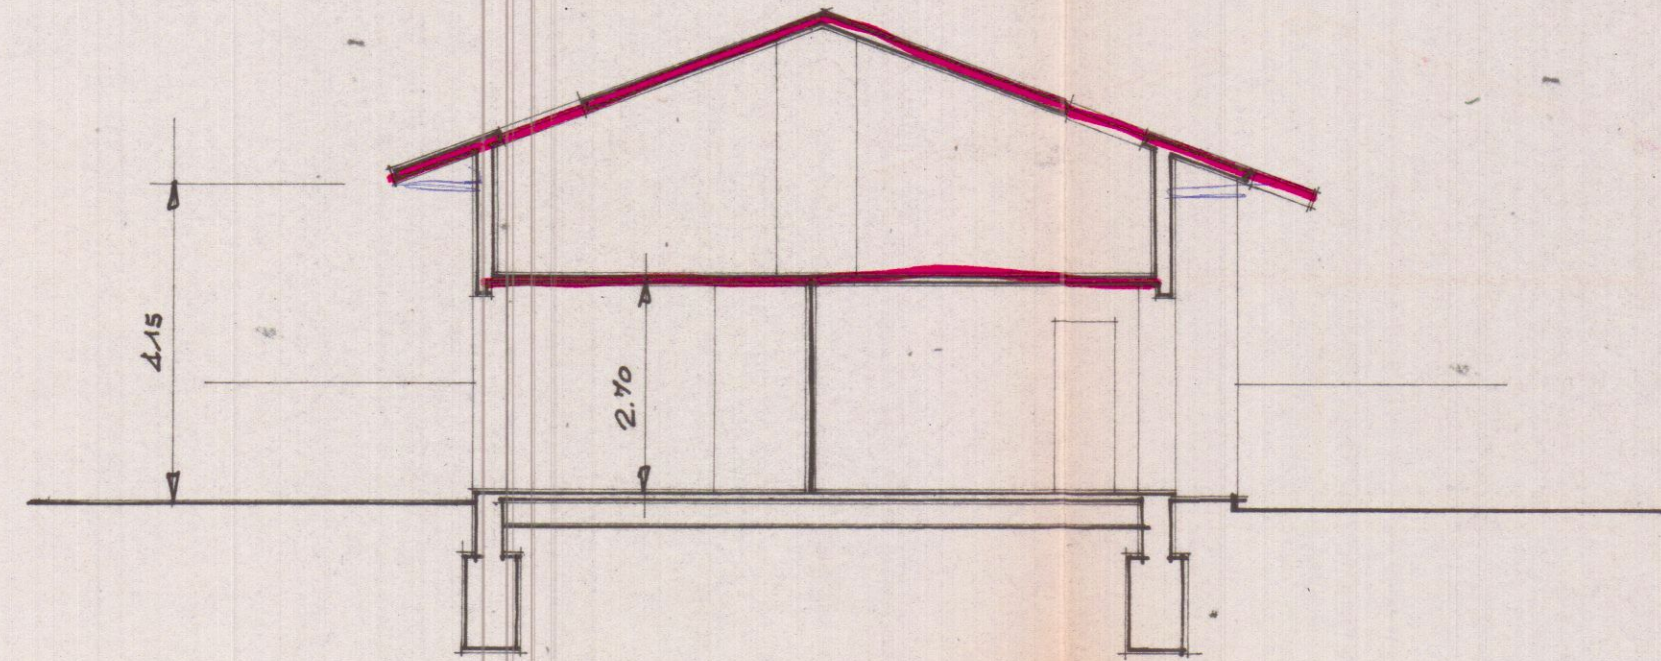

NUOVO LATO MARE

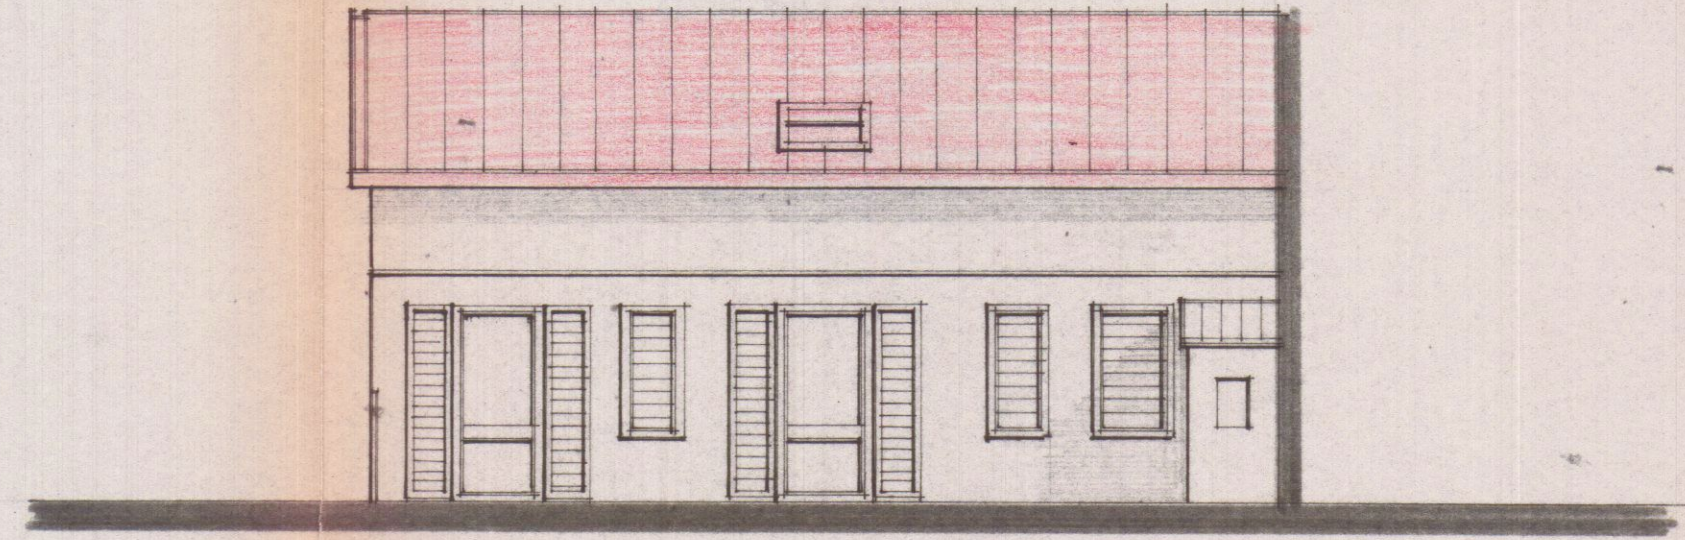

LATO POMENTE

