11 SET. 1993

TAV INTEGRATIVA TECNOLOGICA

PROGETTO DI FABBRICATI DI CIV.LE ABIT.NE (B)

3

IN COMUNE DI CARRARA

PER CONTO DELLA DITTA VARIANTE

A.C.L.I. COOP. DON MILANI

VARIANTE

COMUNE DI CARRARA
SETT. URBANISTICA
VARIANTE N° 1
Approvato dal Sindaco alle condizioni indicate nella Concessione Edilizia n° ..... del .....
e/o grafico della Comm. Edilizia n° 29 del 11/7/93 Tav. n° 3/4
Il Funz. Tecnico
Mel Geom. Pirulgi

COOPERATIVA EDILIZIA A.C.L.I. DON LORENZO MILANI S.R.L.
Via Beirut 54 Tel. 0585/43280
54100 MASSA
Cod. Fisc. / Part. IVA 00213490451

COMUNE DI CARRARA
SETT. URBANISTICA
VARIANTE N° 3
Approvato dal Sindaco alle condizioni indicate nella Concessione Edilizia n° ..... del .....
e/o grafico della Comm. Edilizia n° 10 del 16/3/95 Tav. n° 3/3
Il Funz. Tecnico
Mel Geom. Pirulgi

FOGNATURA STRADALE
FOGNATURA DOMESTICA
ACQUEDOTTO
GASDOTTO
RETE SIP
ILLUMINAZIONE PUBBL. P.to LUCE
PARCHEGGI

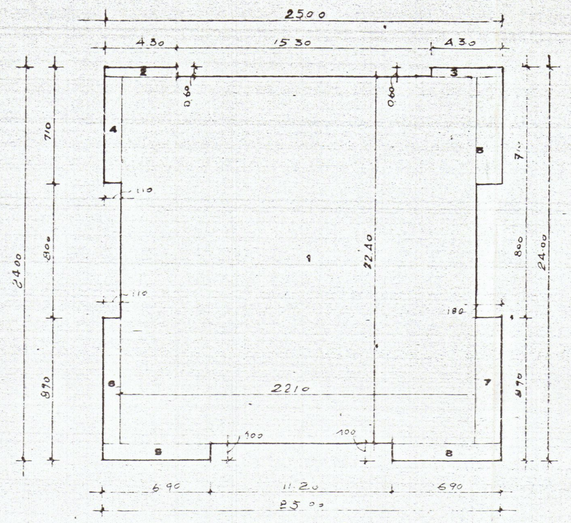

P.T. = P1° = P2° = P3° = P4°

SCHEMA VOLUMETRICO

1)	22.10 · 22.40	= mq	495.04
2)	4.30 · 0.60	= "	2.58
3)	4.30 · 0.60	= "	2.58
4)	6.50 · 1.10	= "	7.15
5)	6.50 · 1.80	= "	11.70
6)	7.90 · 1.10	= "	8.69
7)	7.90 · 1.80	= "	14.22
8)	6.90 · 1.00	= "	6.90
9)	6.90 · 1.00	= "	6.90

Tot. mq. 555,76 · h. 12.20 = mc 6.780,27

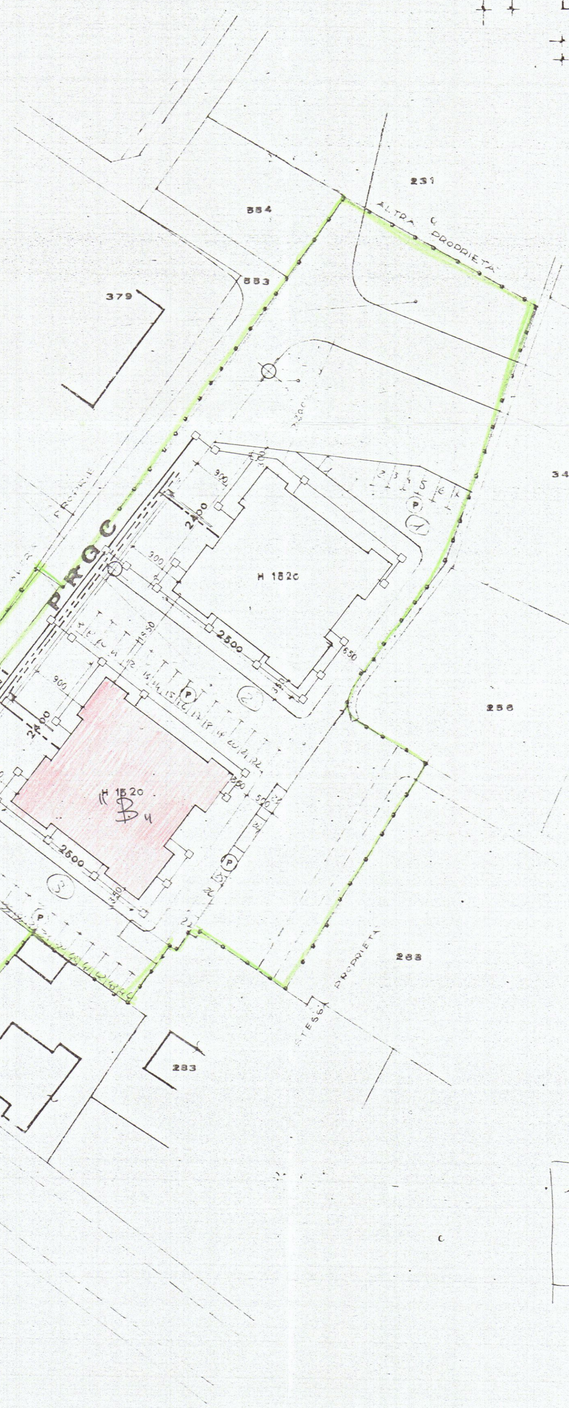

Altezz. edifici
VERDE PUBBLICO
ZONA EDILIZIA "C"
AREE DA ESPROPRIARE A DISPOSIZIONE
F 65 mapp. 246-267

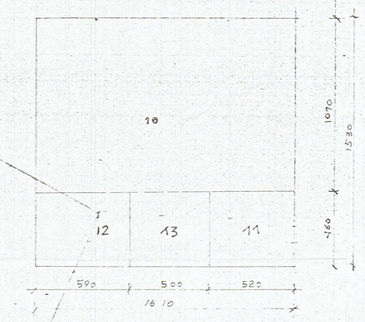

P ATTICO

	16.10 · 1.07	= mq	172.27		
	5.20 · 4.60	= "	23.92	h 3.00	= mc 669.99
12)	5.90 · 4.60	= "	27.14		
(PORTICO) 13)	4.60 · 5.00	= "	23.00	h 3.00/3	= mc 23.00
	tot "		223.33		= " 692.99

tot mc 7.473,26

FABB. A = FABB B = mc 7.473,26
A+B = " 14.946,52

MAPP. 267 — Zona C mq. 610 — STRADA " 280 — Z. MARMIFERA " 420 — } TOT MQ. 1310

MAPP. 246 — Zona C " 4383 — Sup. a Vincolo " 2137 — } TOT MQ. 6520

PRG: Zona ed. "C"

PRG			DI PROGETTO
I mc/mq	3.00		3.00
DIST. CONF.	6.00		9.00
" FABBR.	12.00		16.50
H	16.50		18.20
RAPP. COP.	—		—

1+2+3+4 = 1840 mq a disposizione
Per parcheggio pertinenziale
sotto per 44 alloggi

INQUADRAMENTO URBANISTICO

SUP. TERRENO A DISPOSIZIONE	MQ	7830
SUP. STRADA DI P.R.G. + VINCOLI		2037
SUP. USUFRUIBILE		4993
VOL. CONCESSO		14.979
SUP. COPERTA CONCESSA		—
" " DI PROGETTO		—
VOLUME " " A+B	MC	14.946 (7473.26 × 2)
" INTERRATO "		2445 (1222.67 × 2)
H	ML	15.20

PLANIM. CAT. Sc: 1:1000

PLANIM. CAT. Sc: 1:500