




SEZIONE A-A

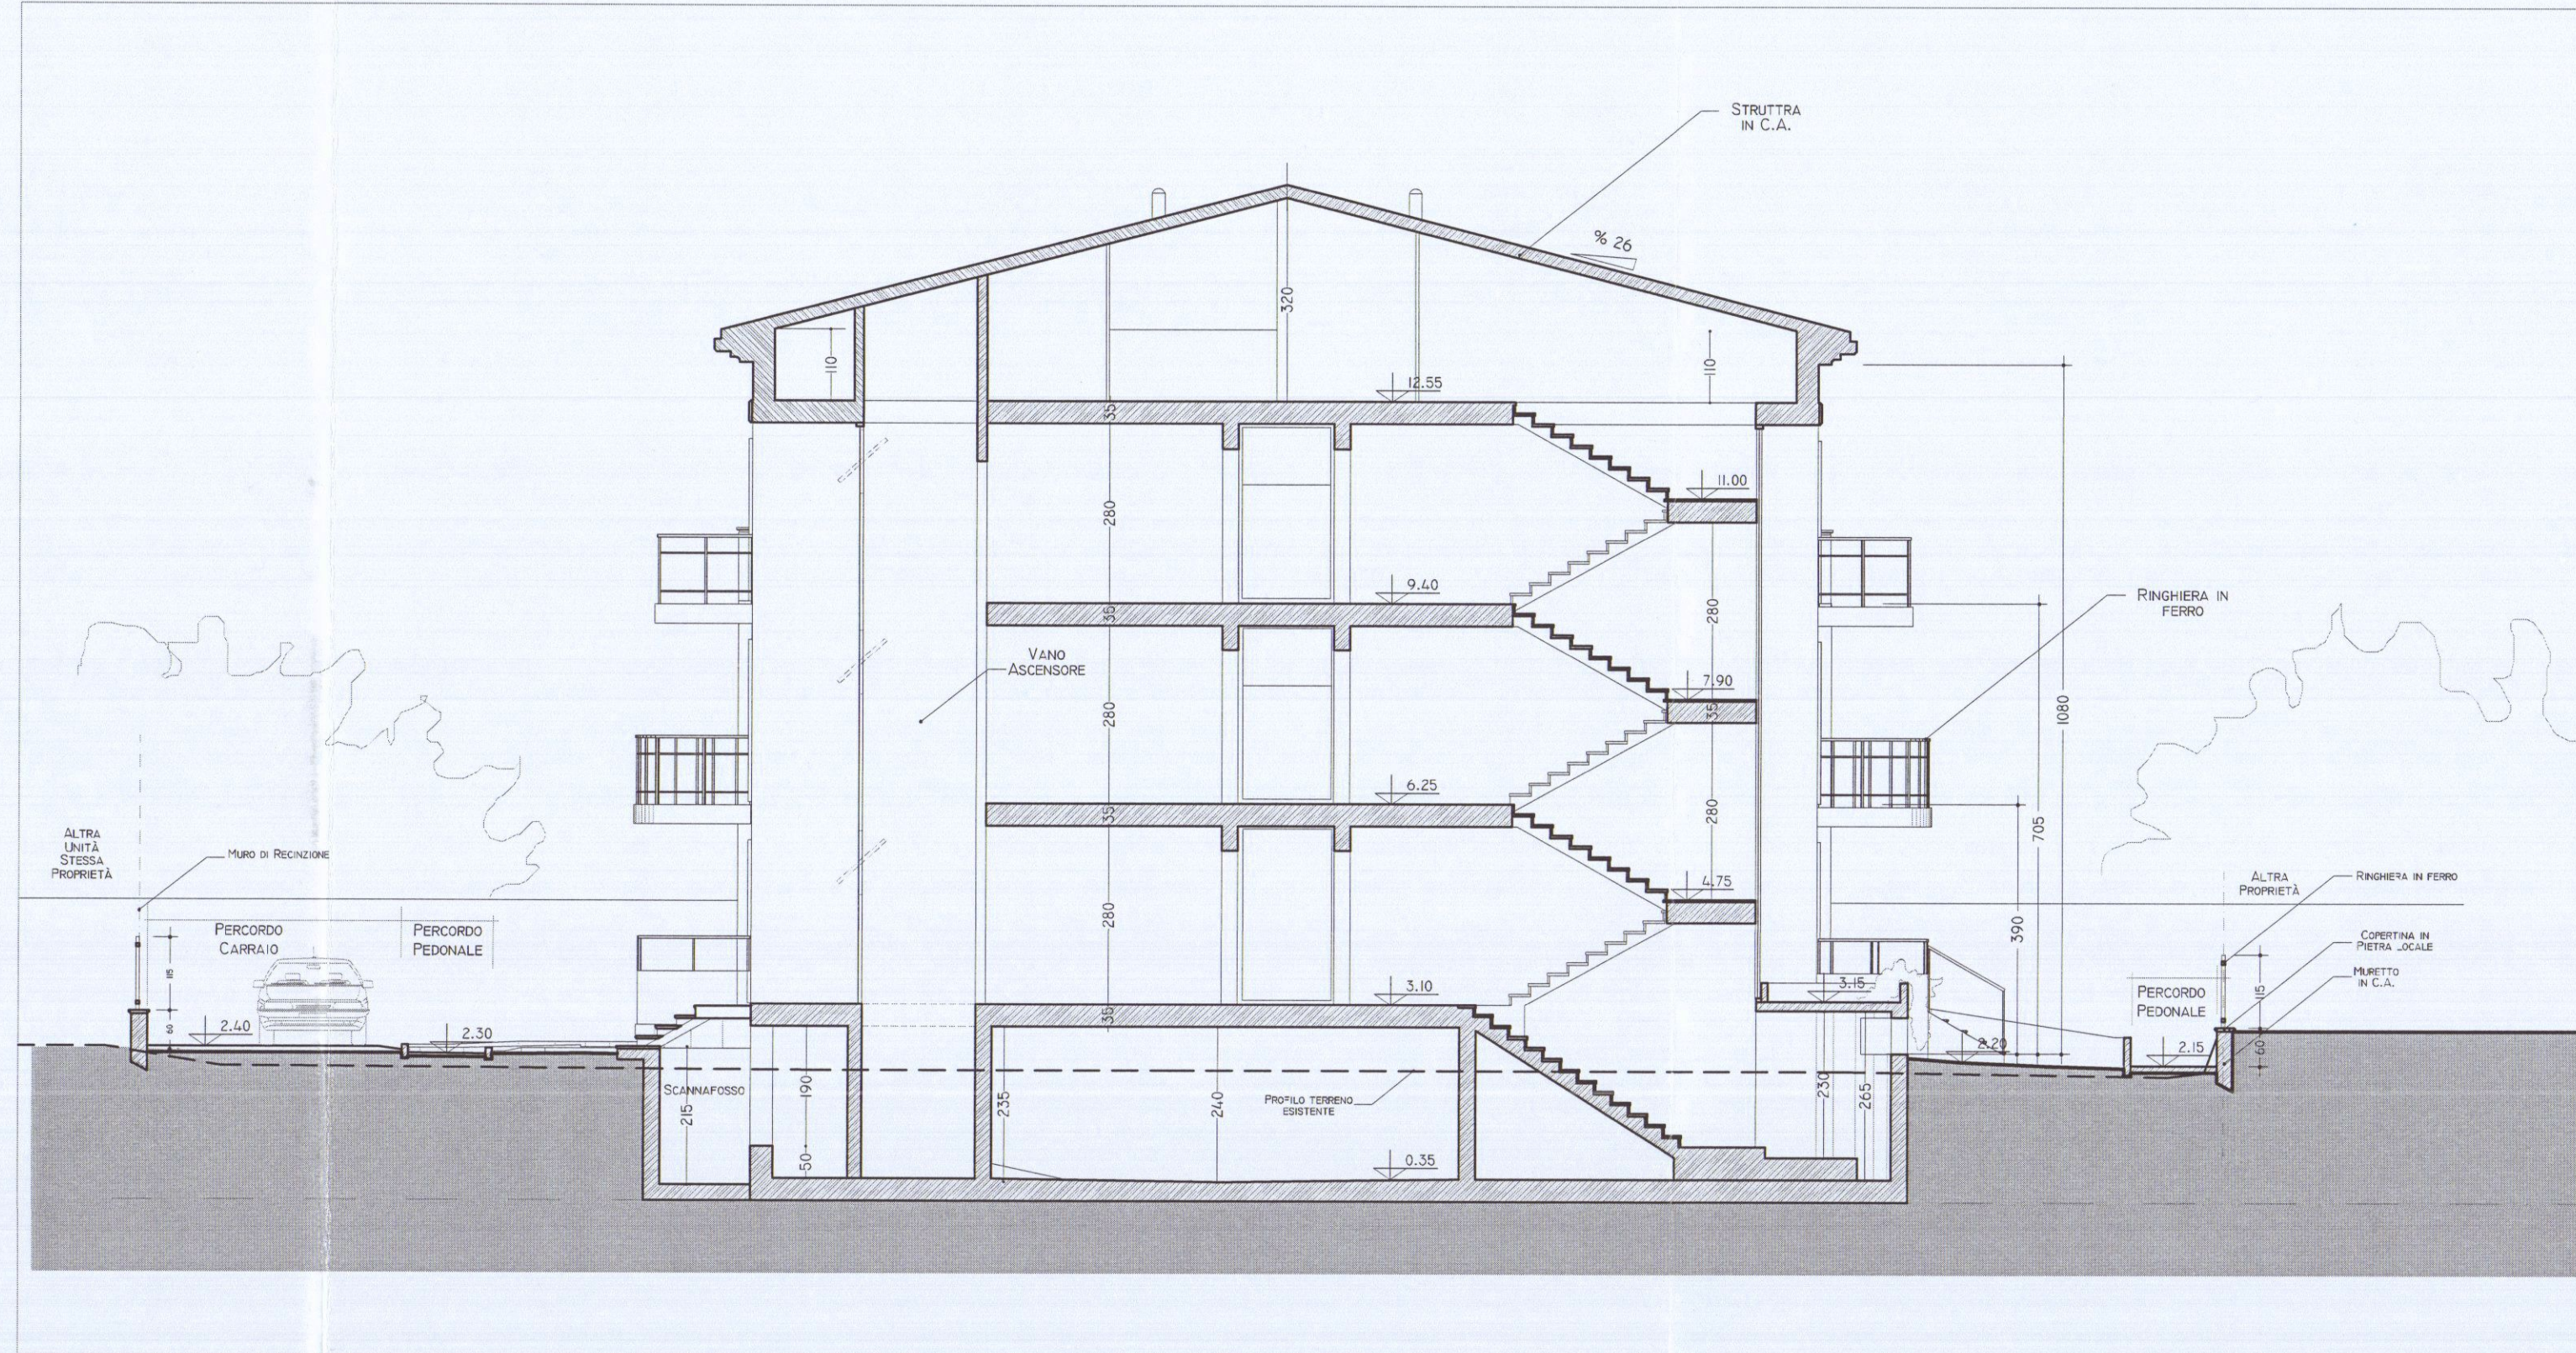


SEZIONE B-B

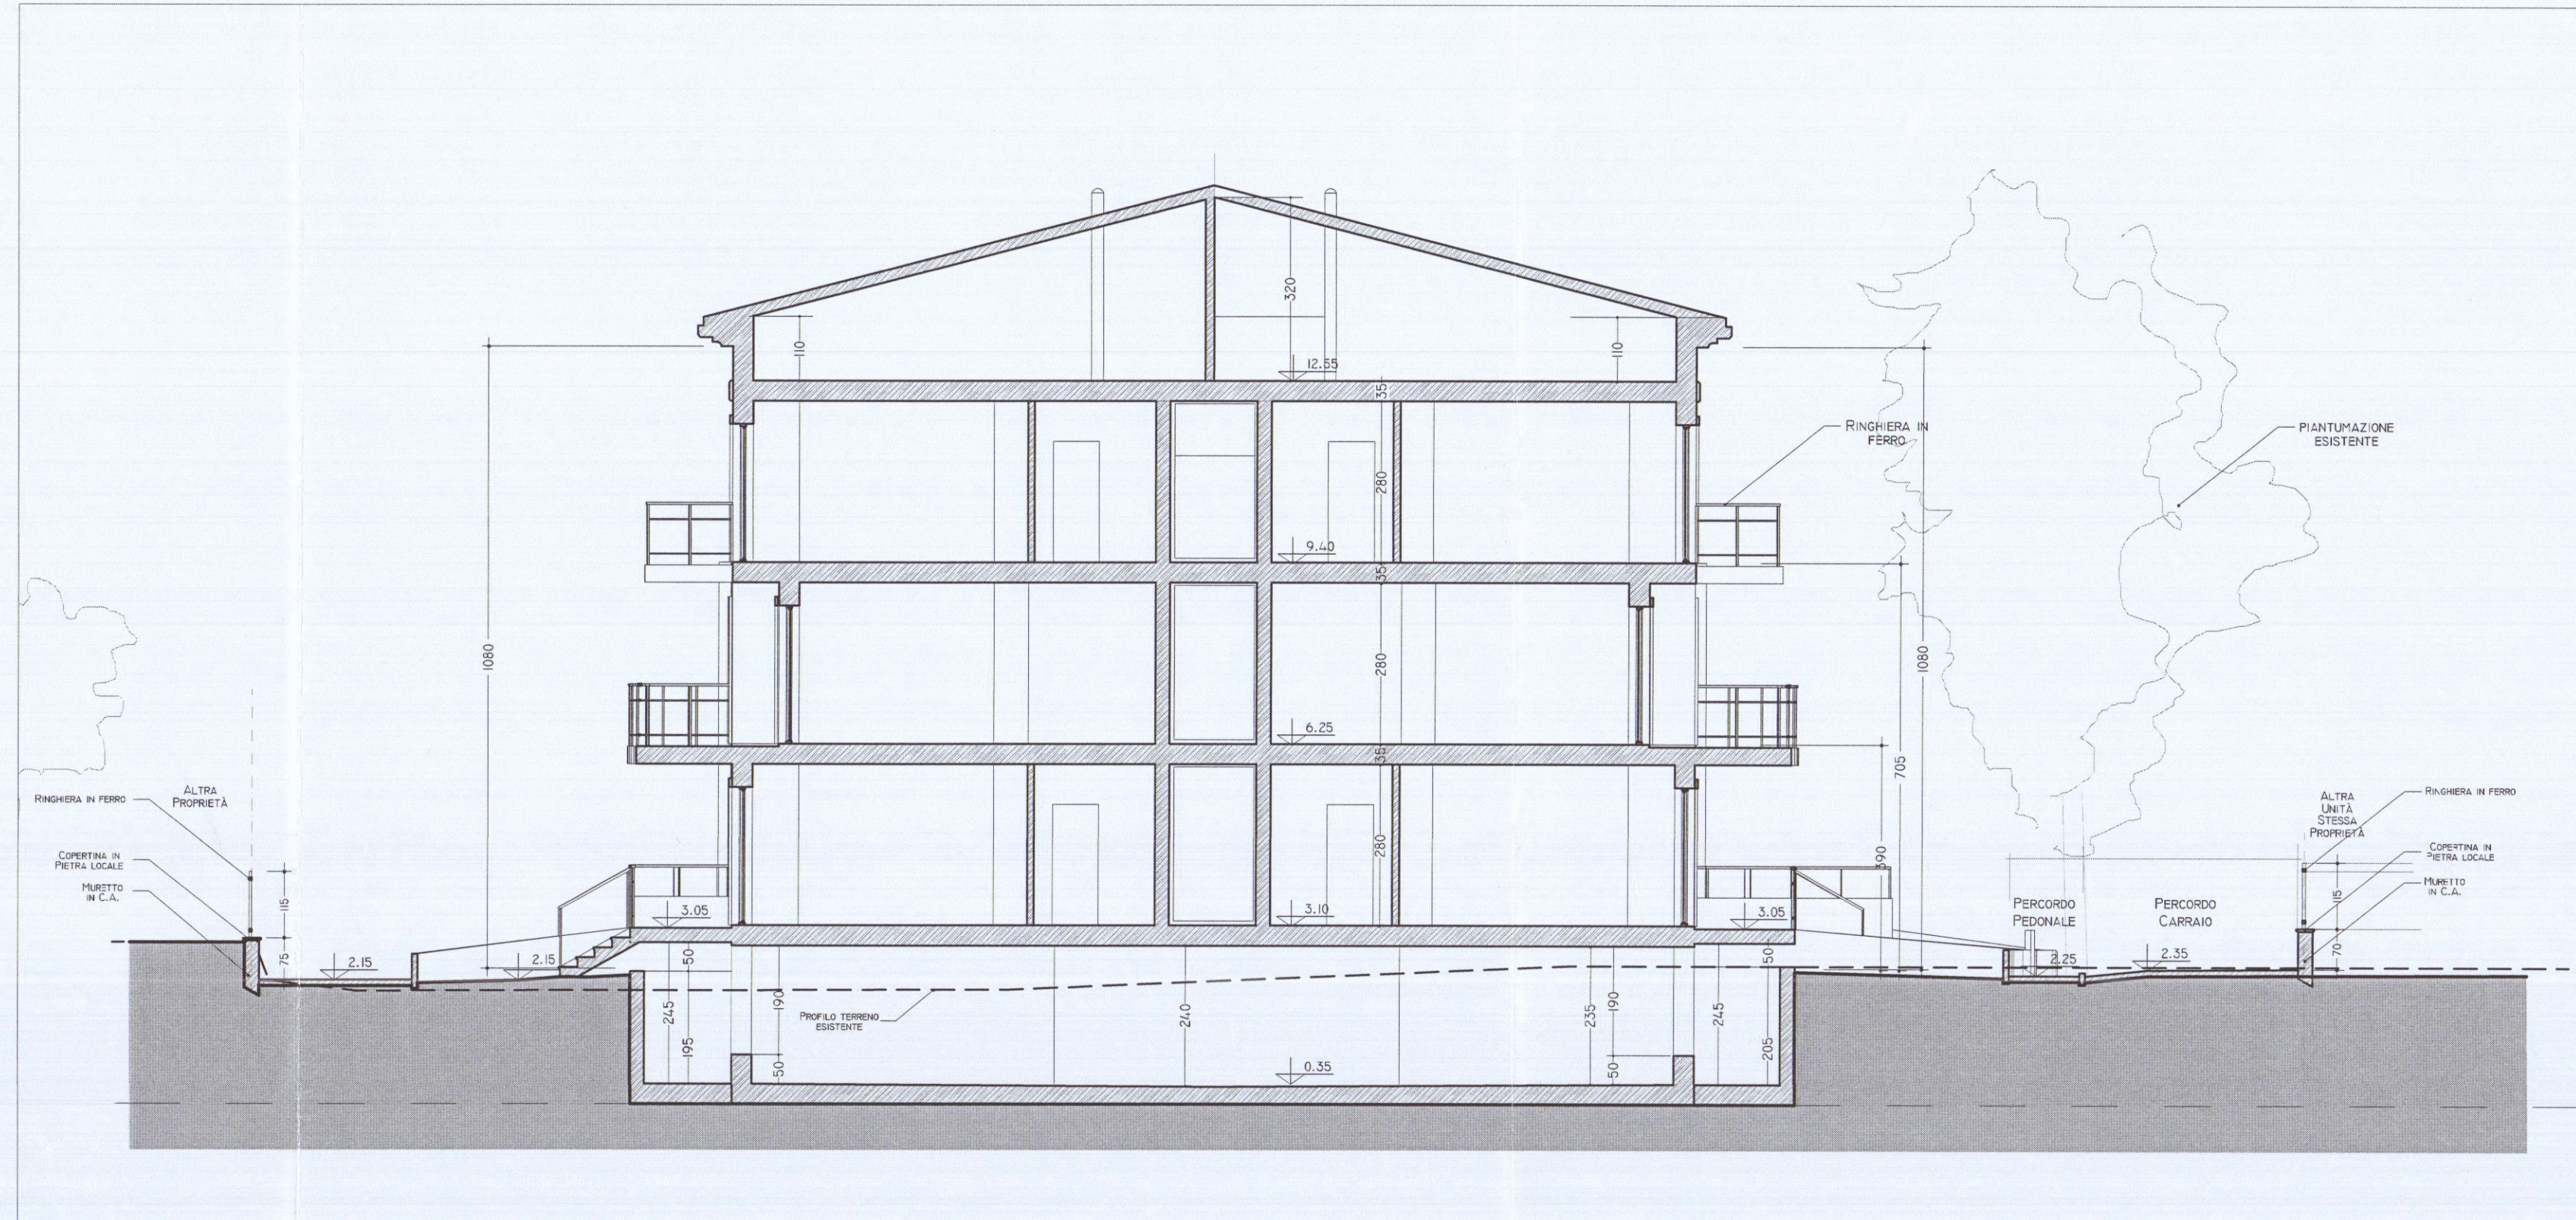


SEZIONE C-C

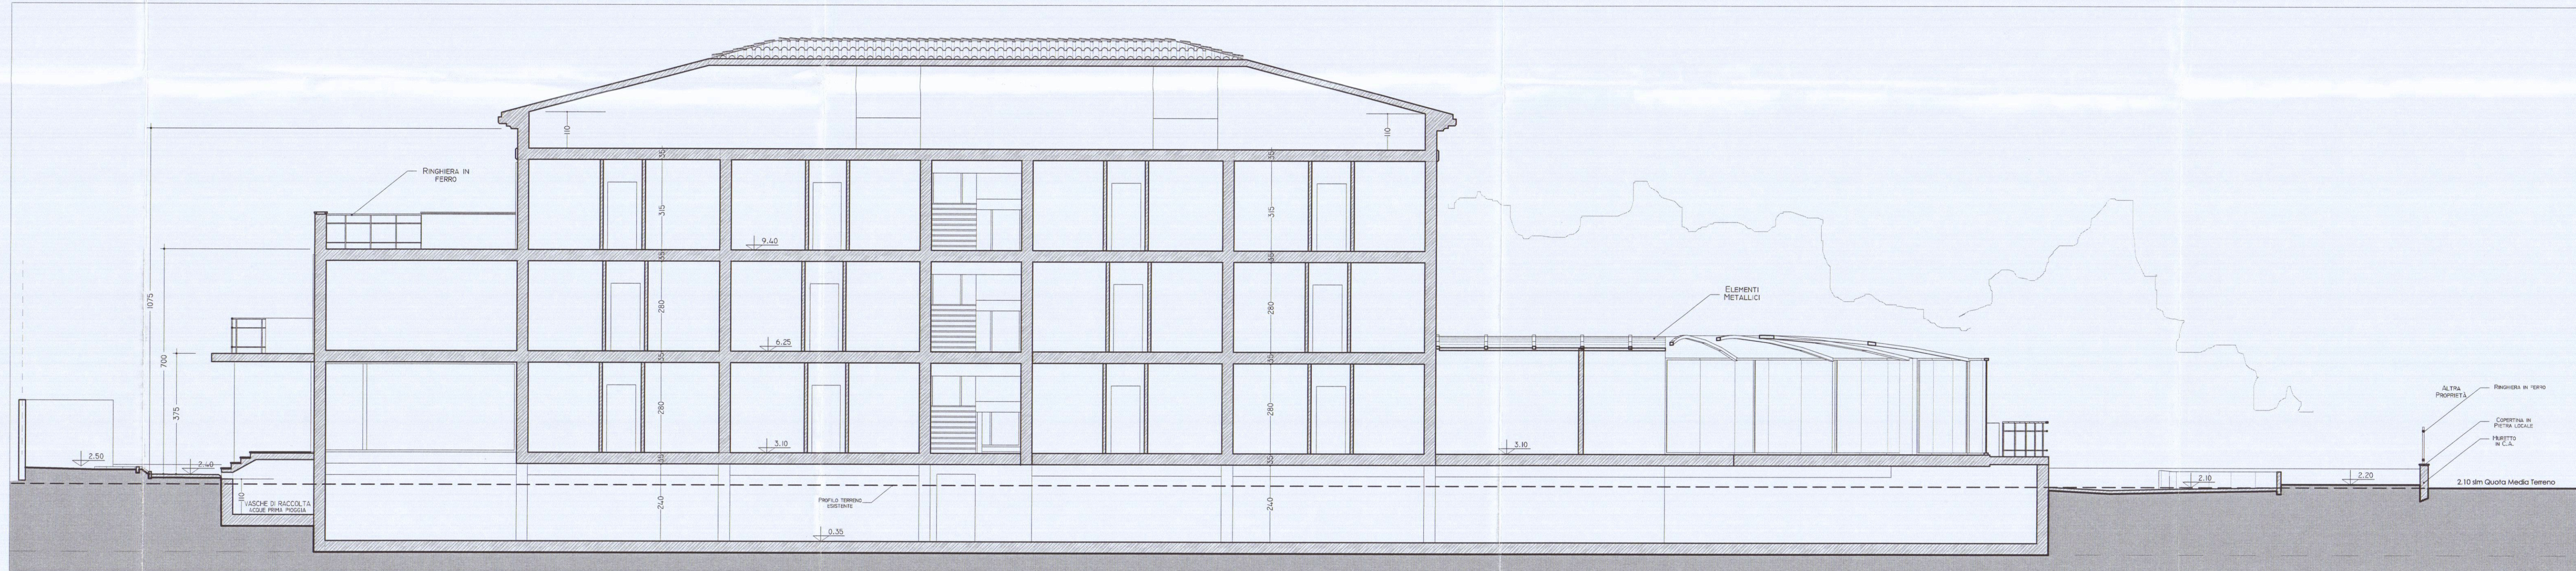


SEZIONE D-D

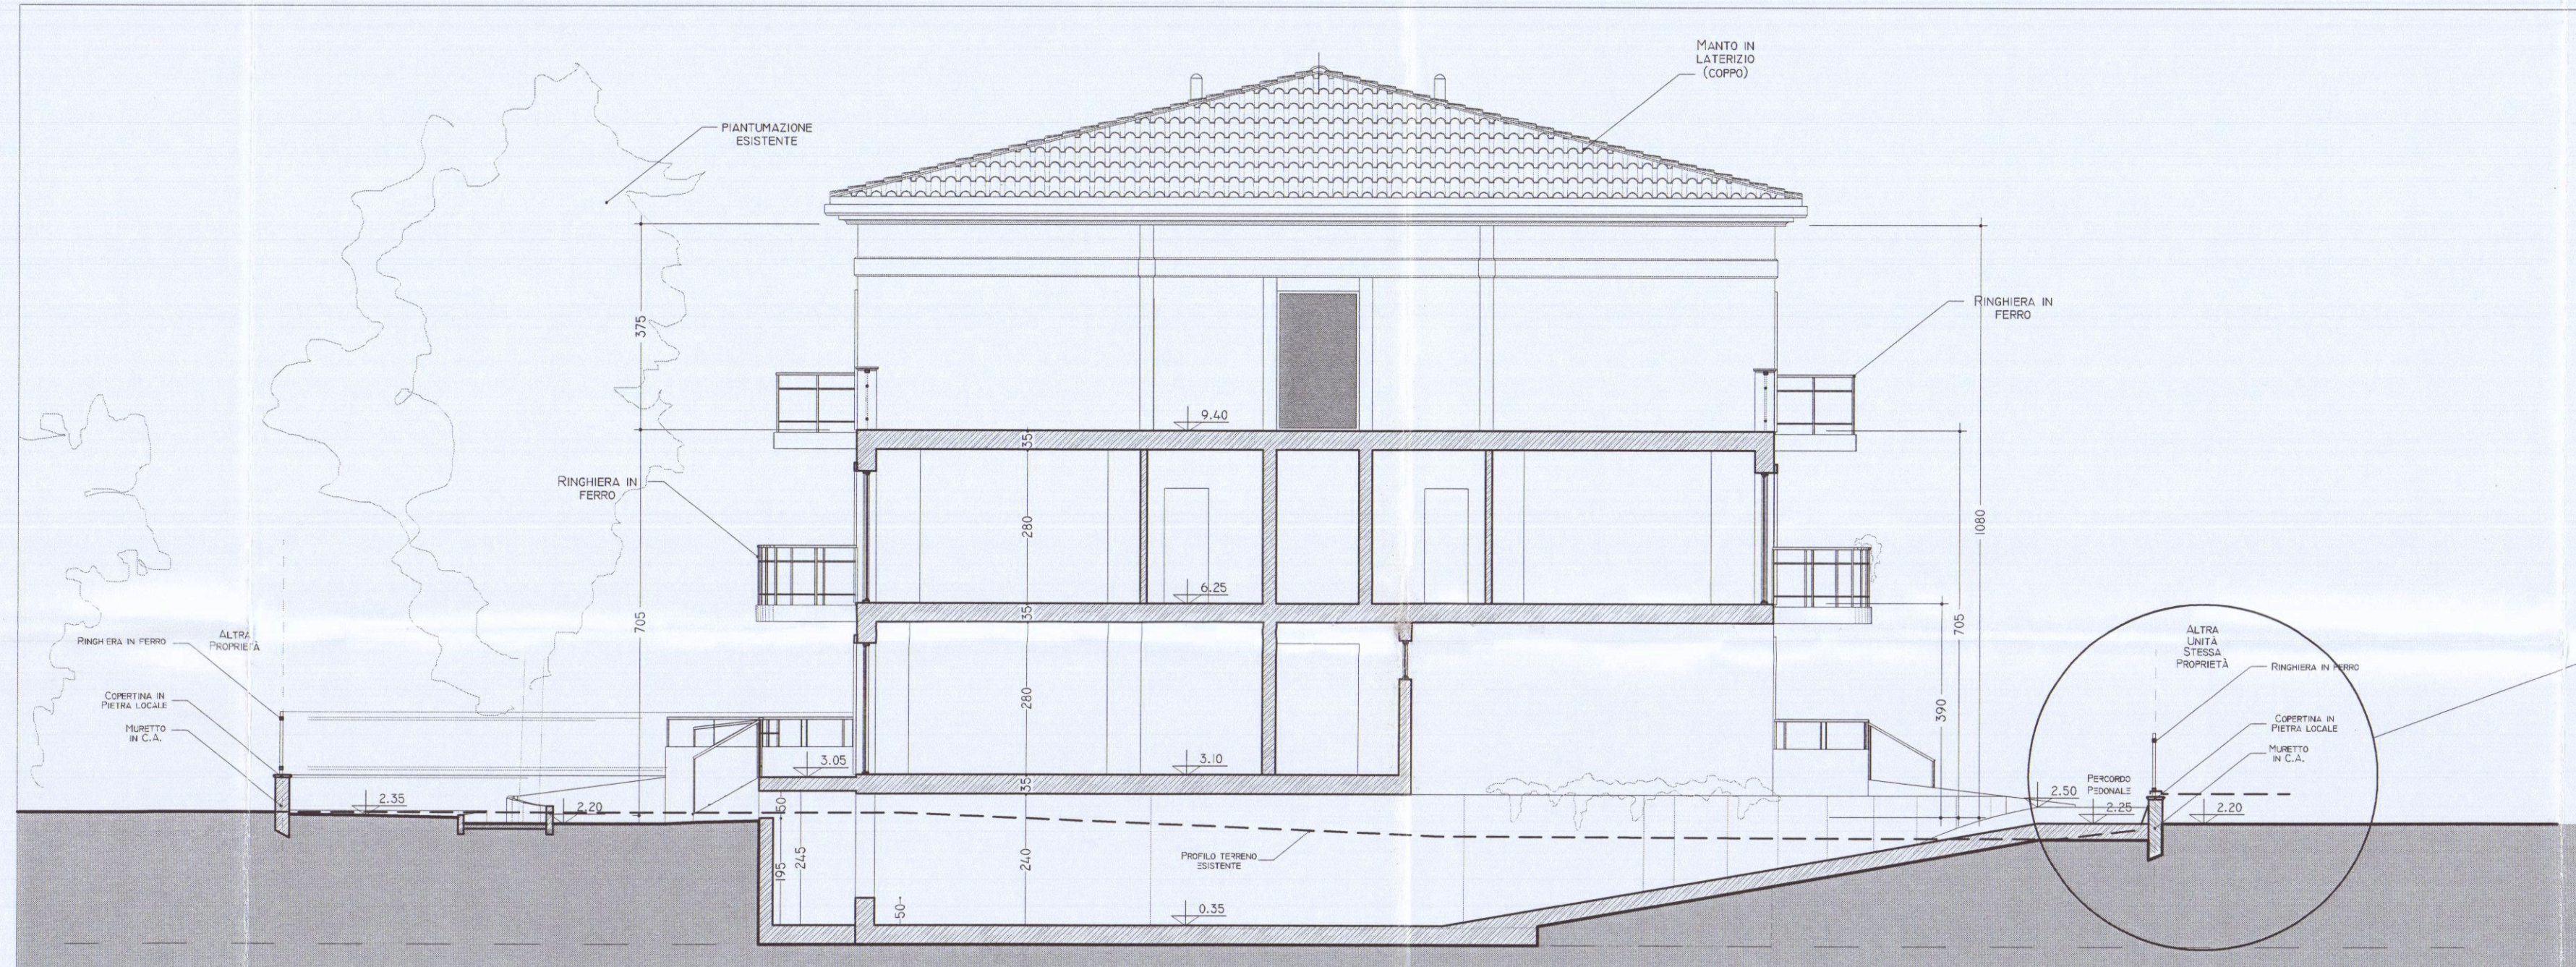

PARTICOLARE REGINZIONE  
SCALA 1:150

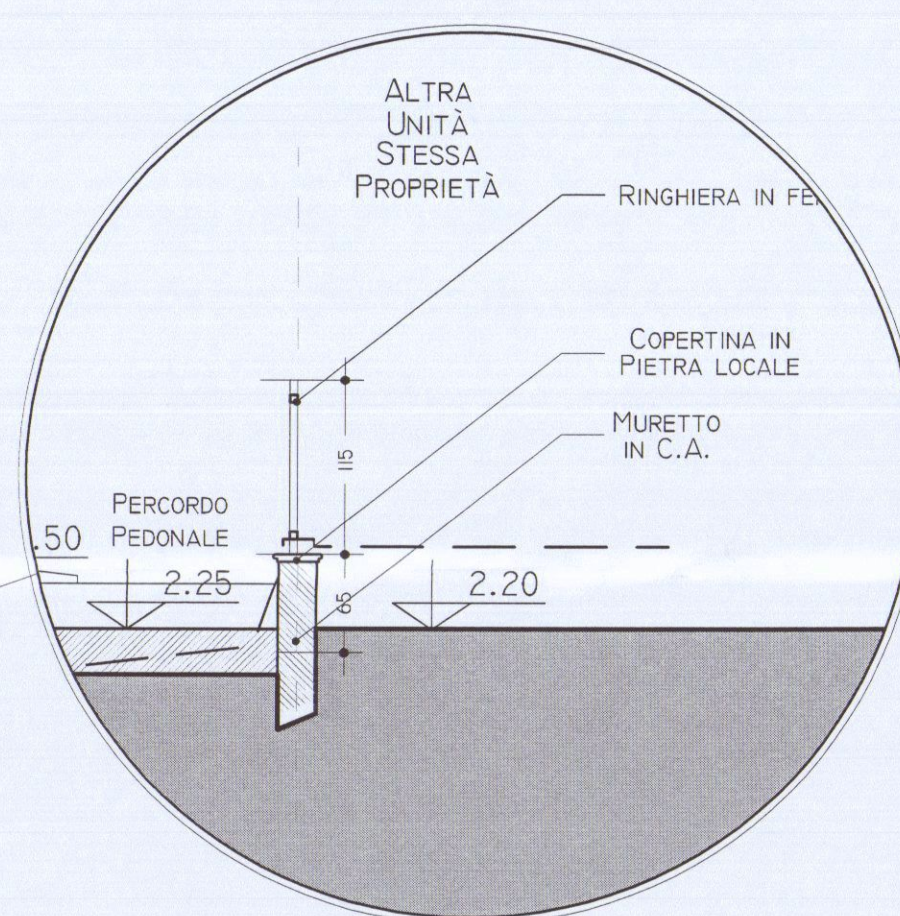

SEZIONE TIPO SCALA ESTERNA

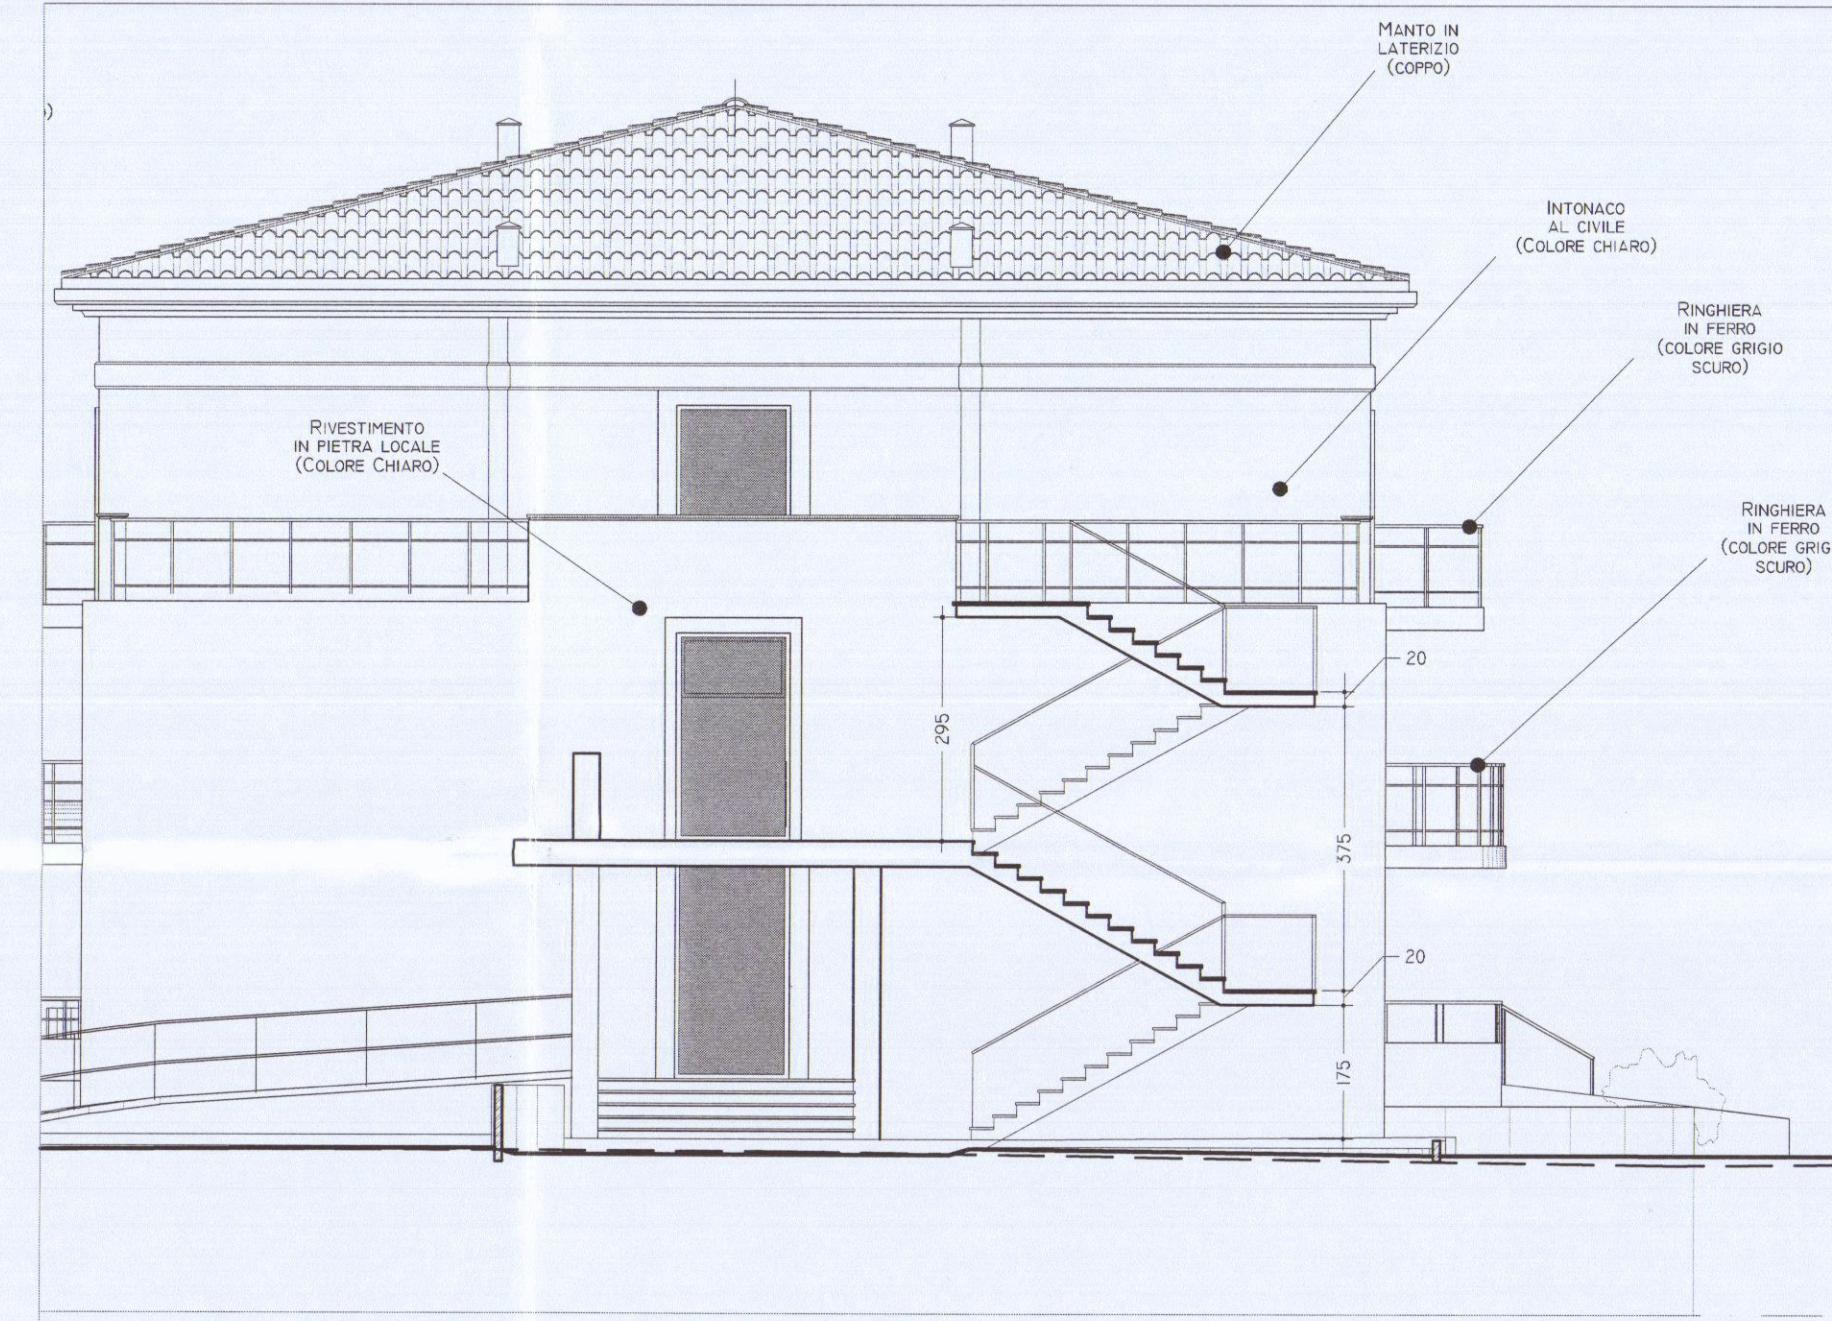

TAV. 9/12