



PROGETTO **APPROVATO**
14 FEB. 1980
PER LA RISTRUTTURAZIONE DEL FABB.
SITO A MARINA DI CARRARA IN VIA
FELICE CAVALLOTTI DI PROP. DEL

SIG. CITTERIO MOSE

SCALA DISEGNI 1:100
COMANDO PROVINCIALE VIGILI DEL FUOCO
MASSA - CARRARA
Al sensi dell'art. 2 della Legge n. 965 del 26/7/1955
NULLA-OSTA per quanto riguarda la prevenzione incendi,
l'approvazione del presente progetto a condizione che
siano osservate le prescrizioni di cui al comunicato con nota
n. 1065 del 25.8.78 del Comandante.

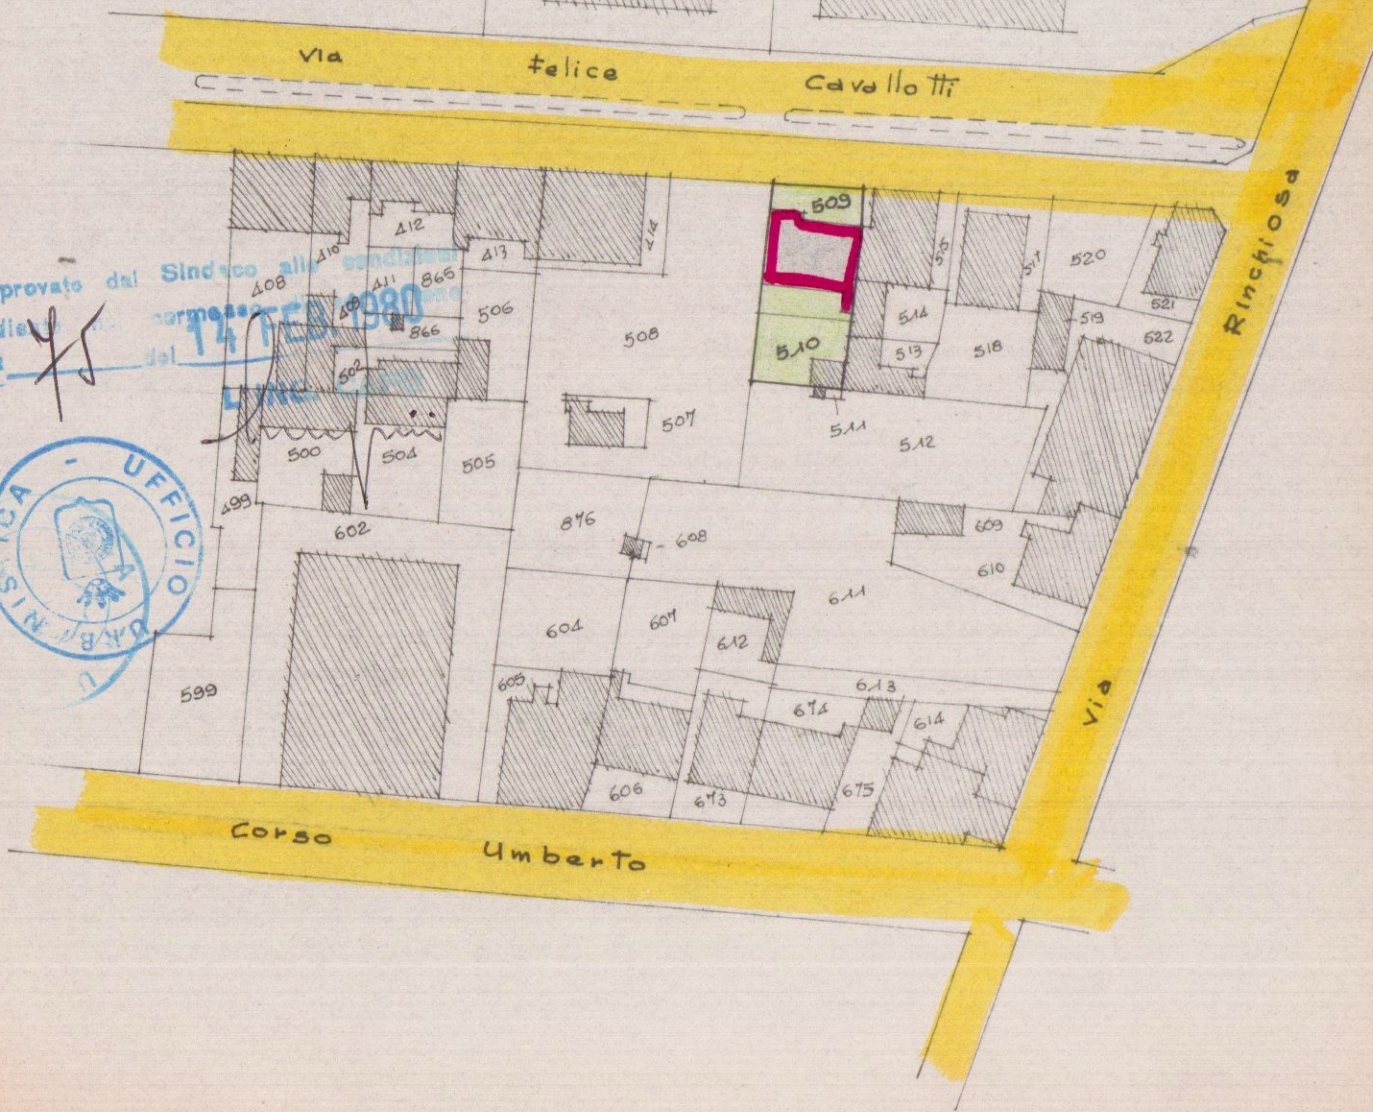


VIA FELICE CAVALLOTTI

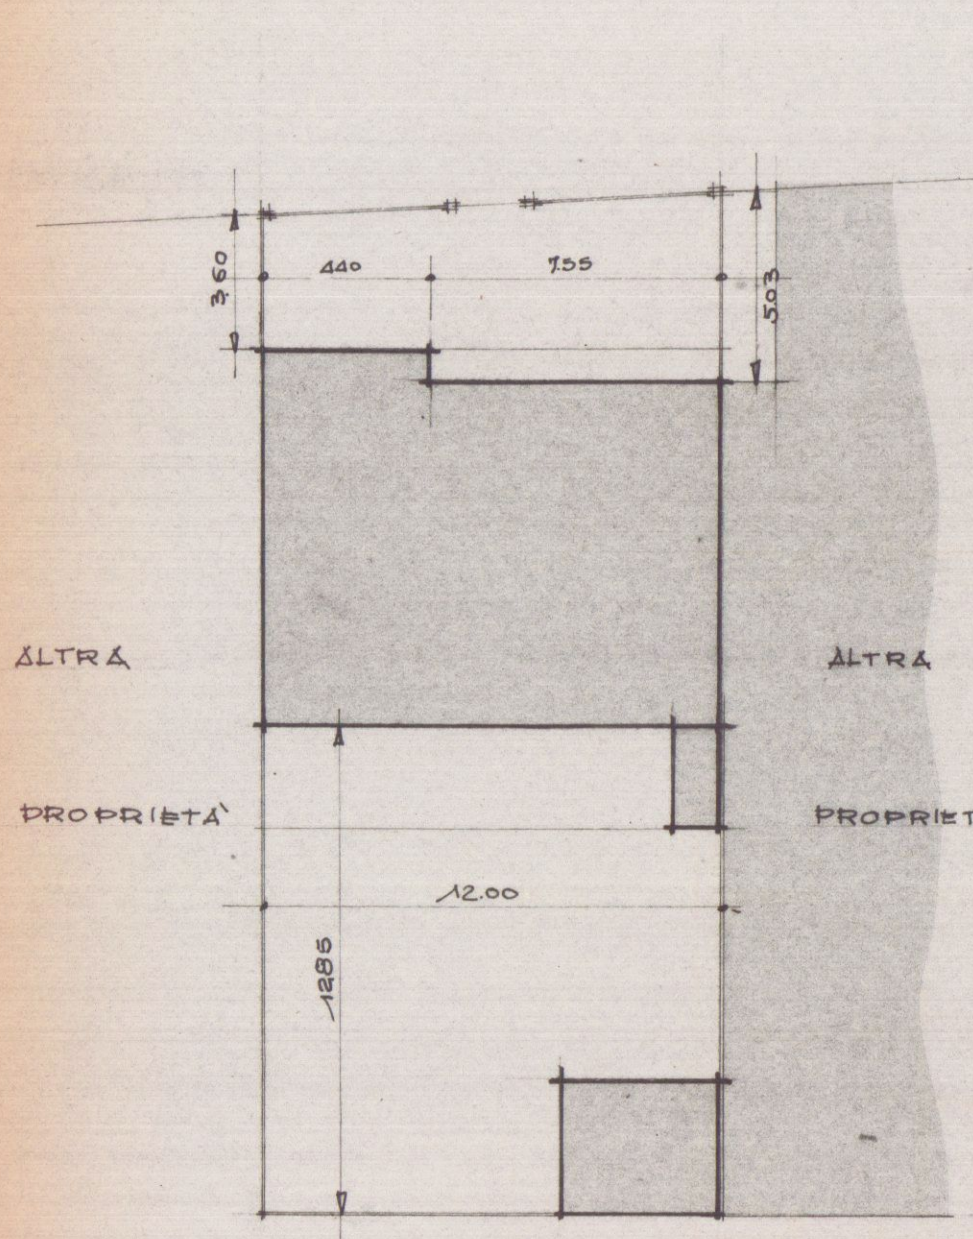


SVILUPPO 1:200


PIANO TERRA ATTUALE

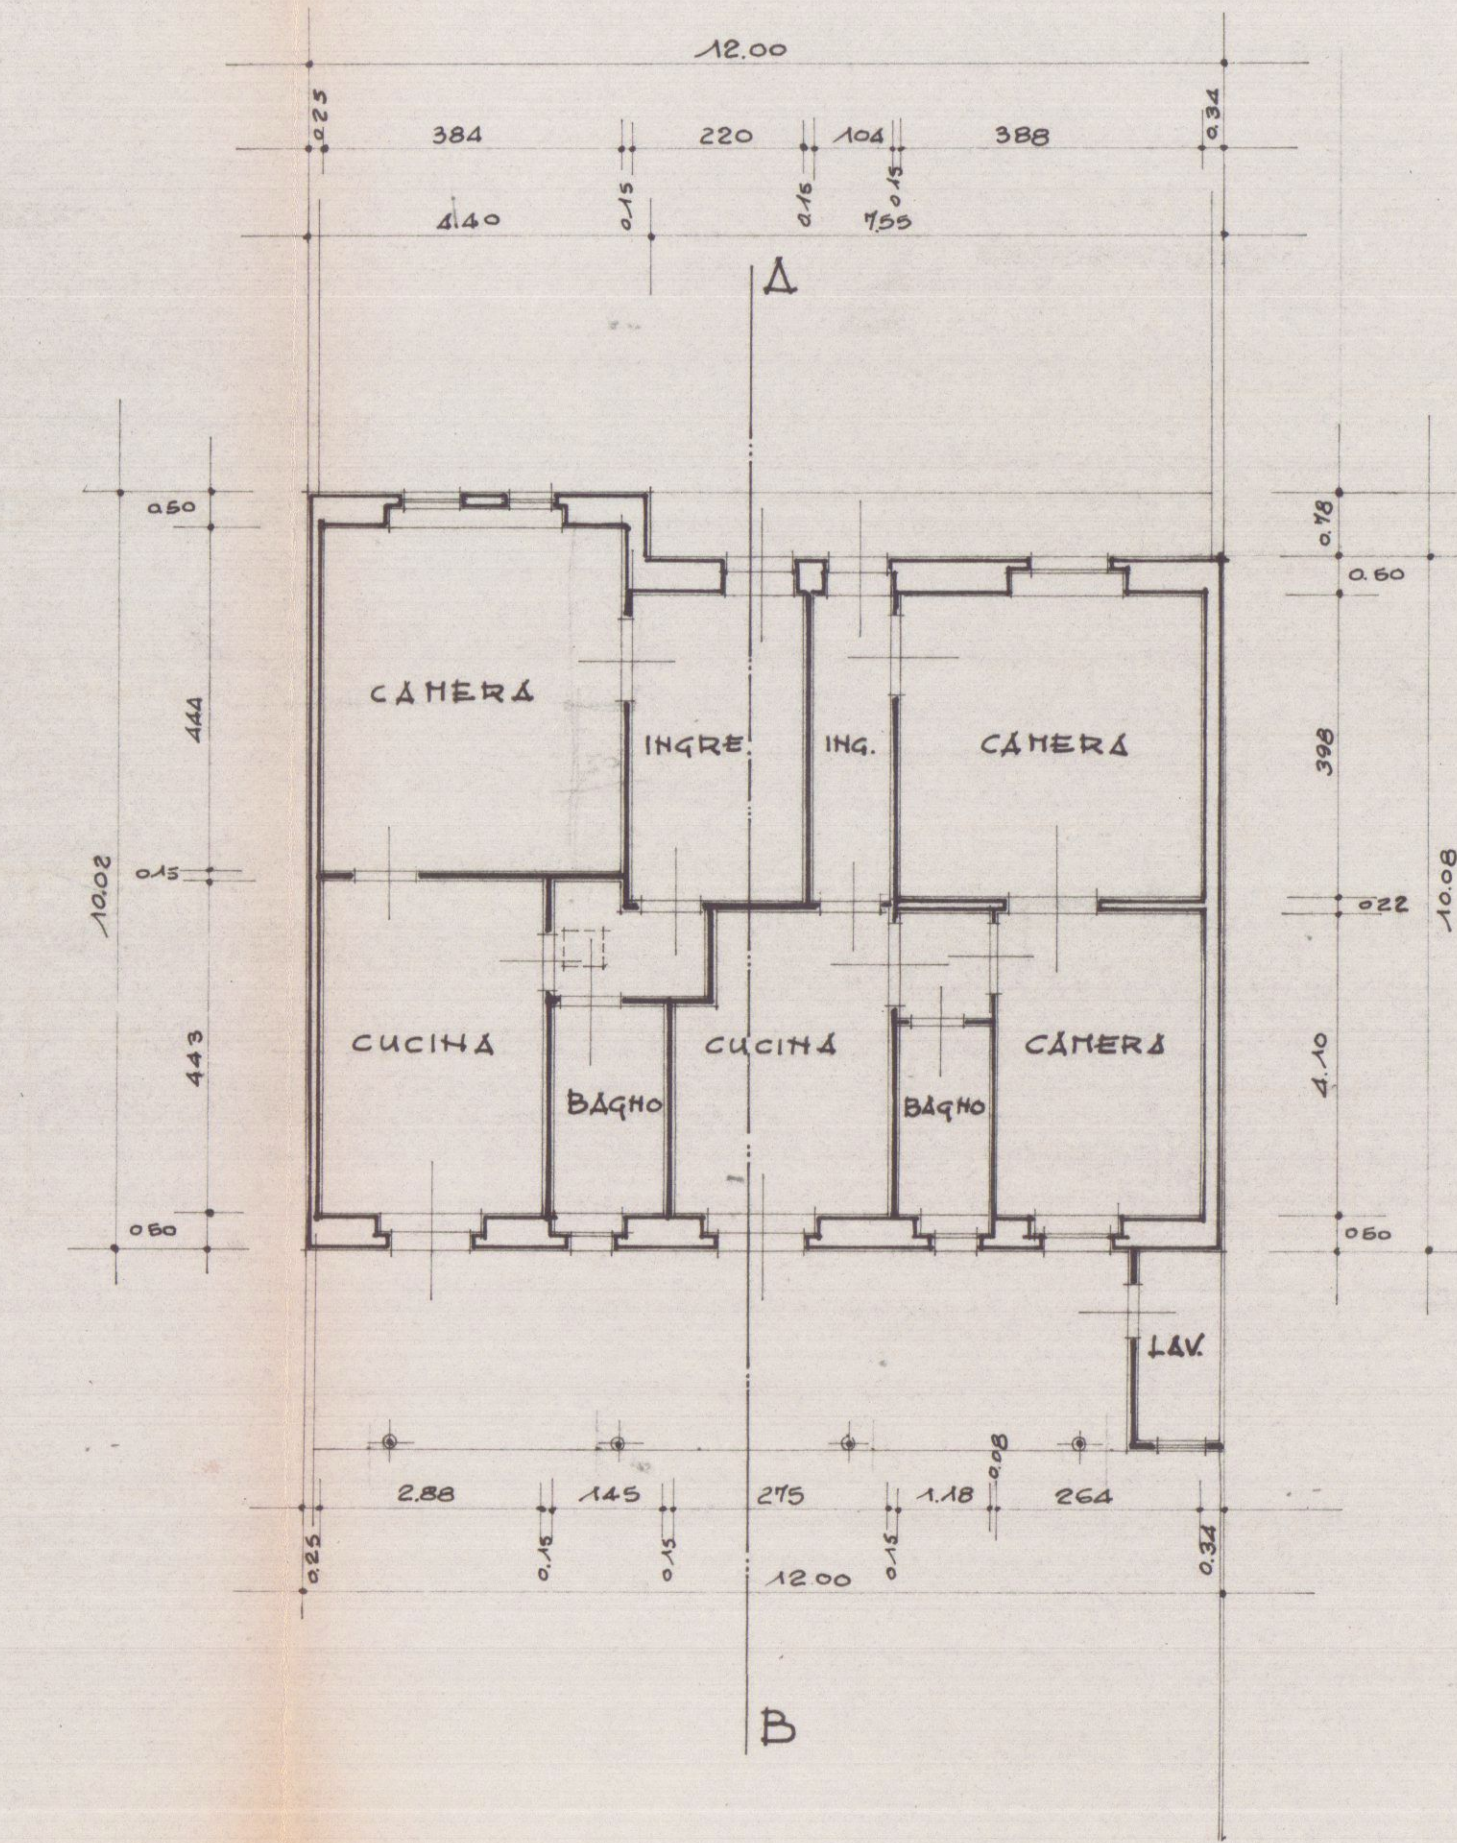


SOFFITTA ATTUALE

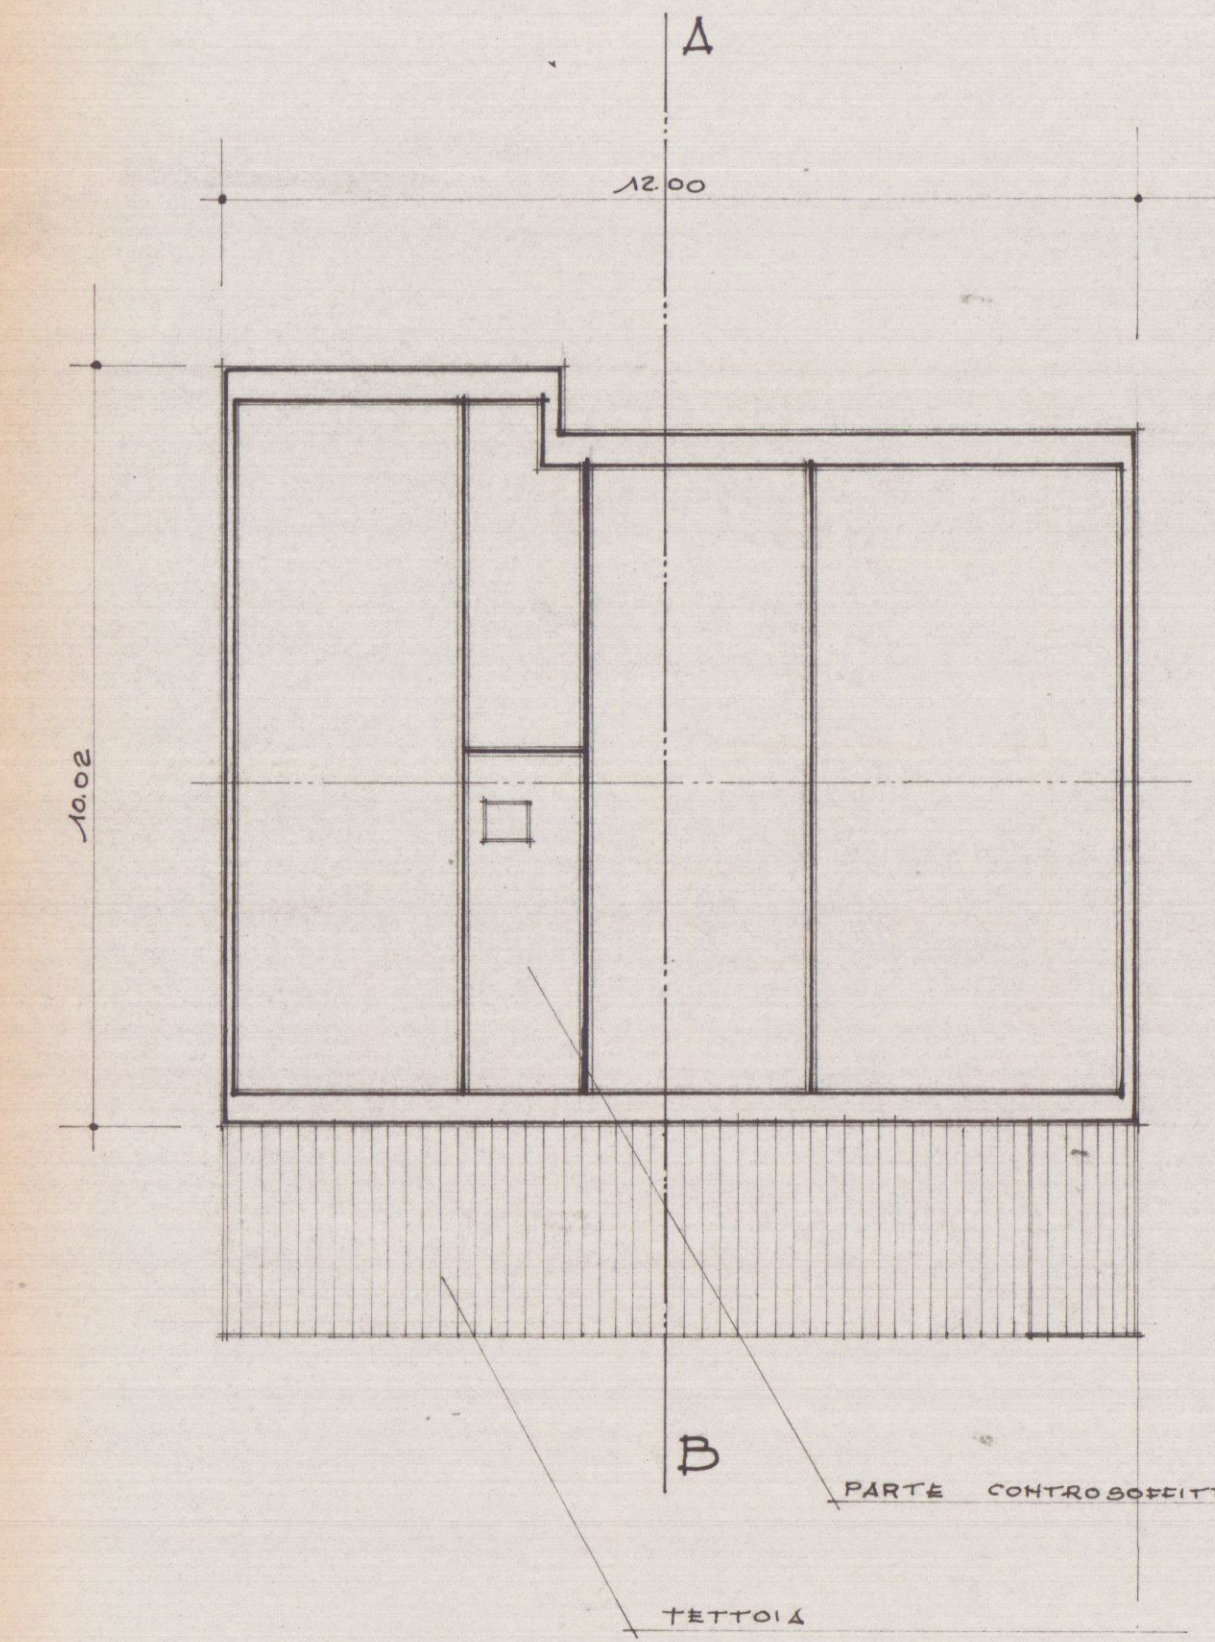

NUOVO PIANO TERRA

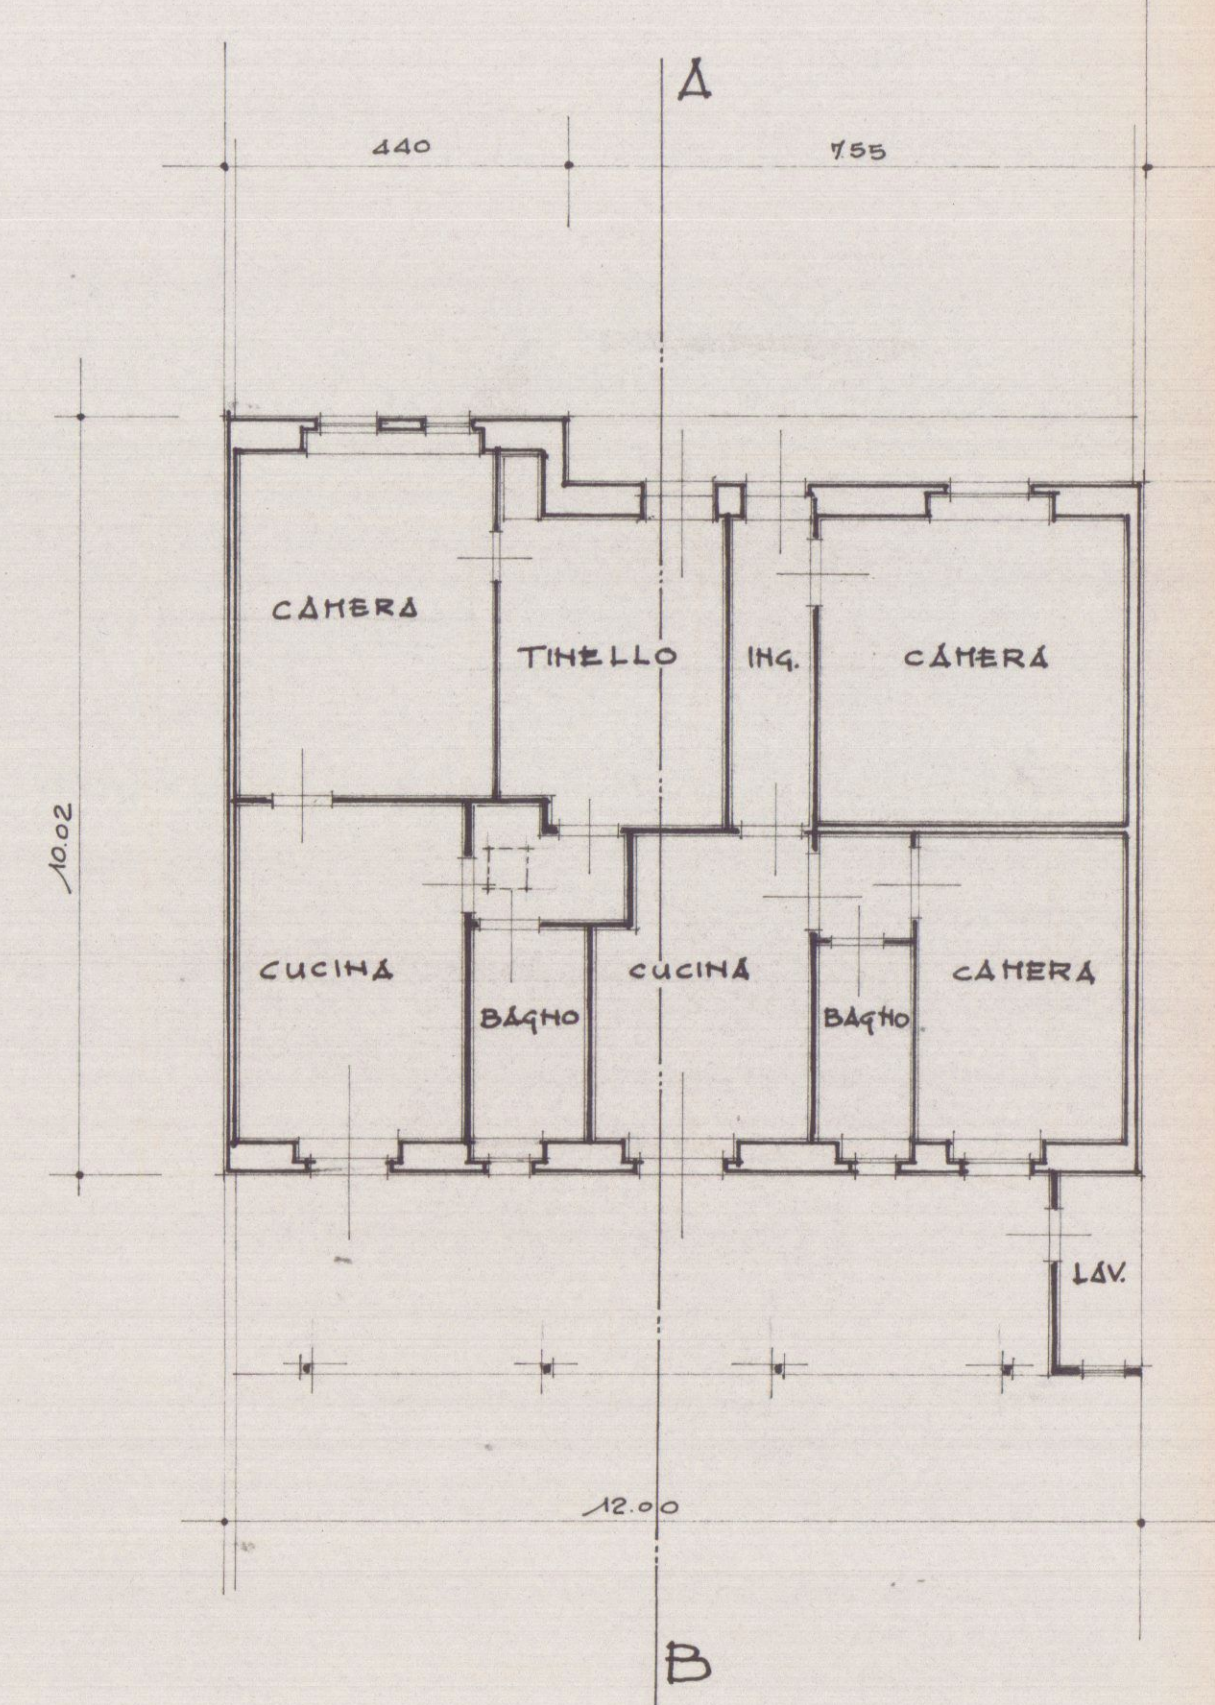

NUOVA SOFFITTA

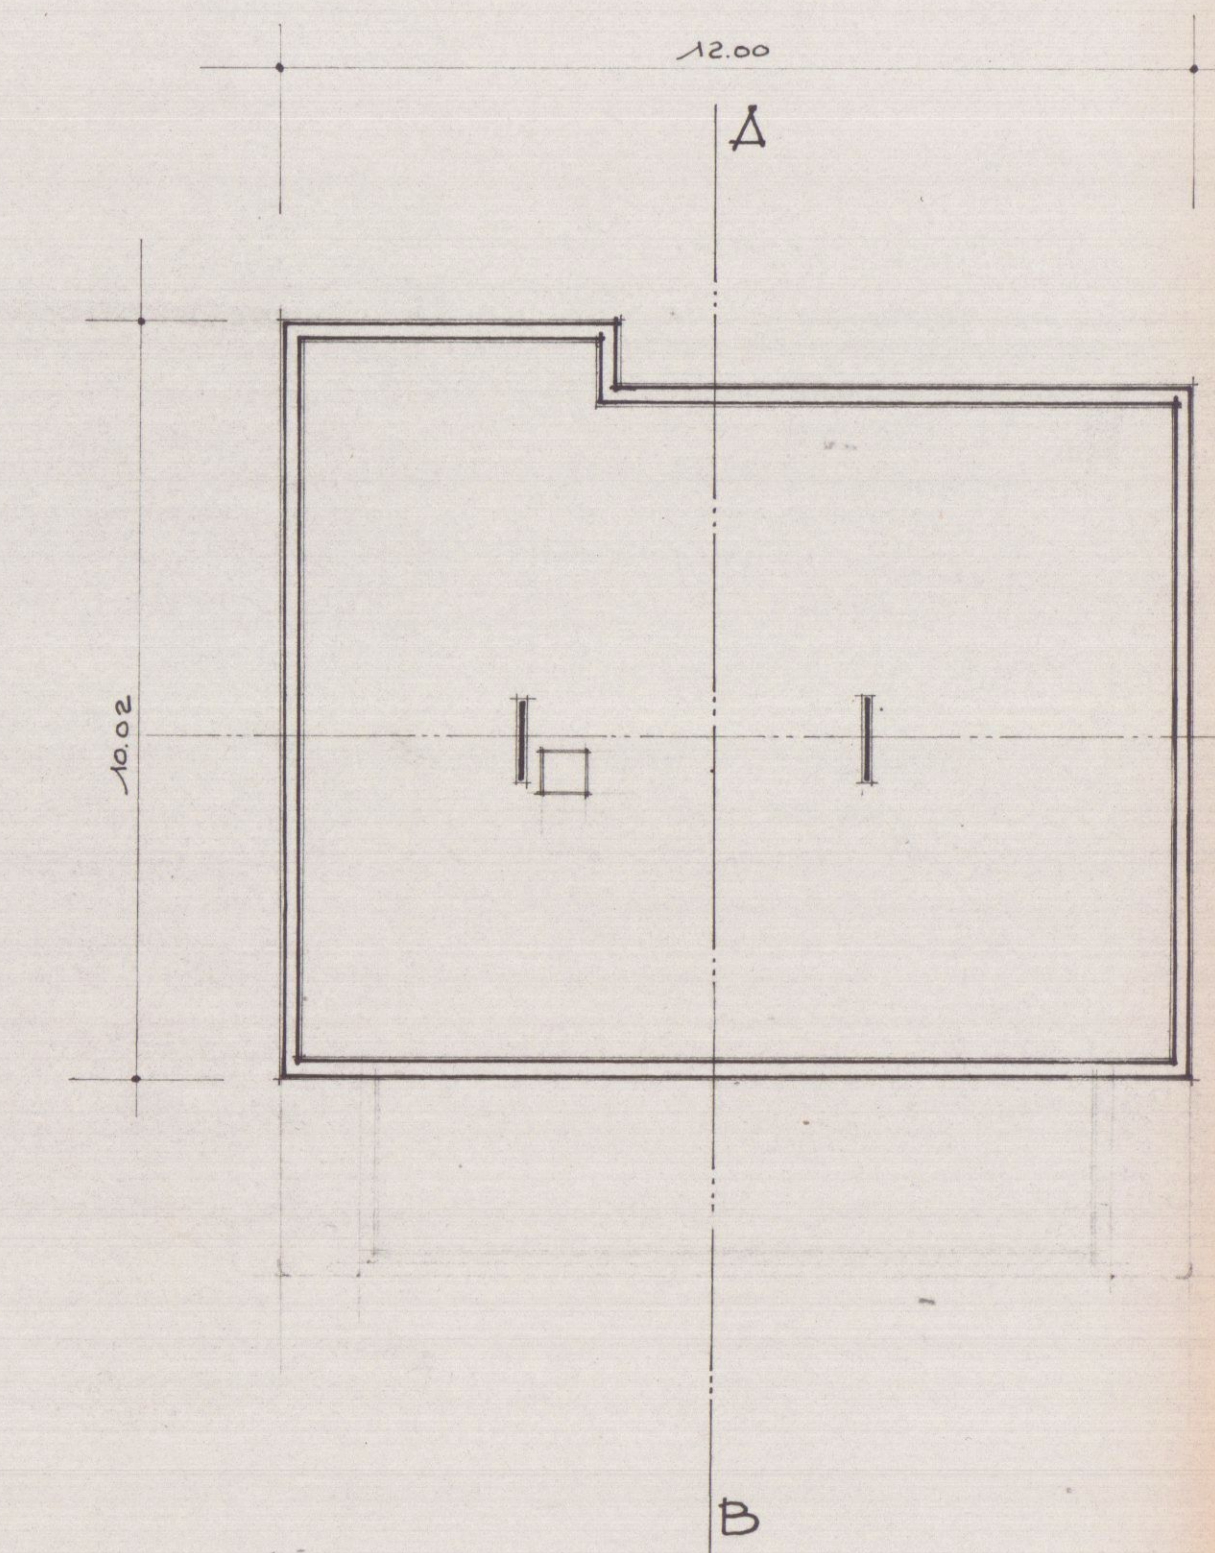

NUOVA COPERTURA

