




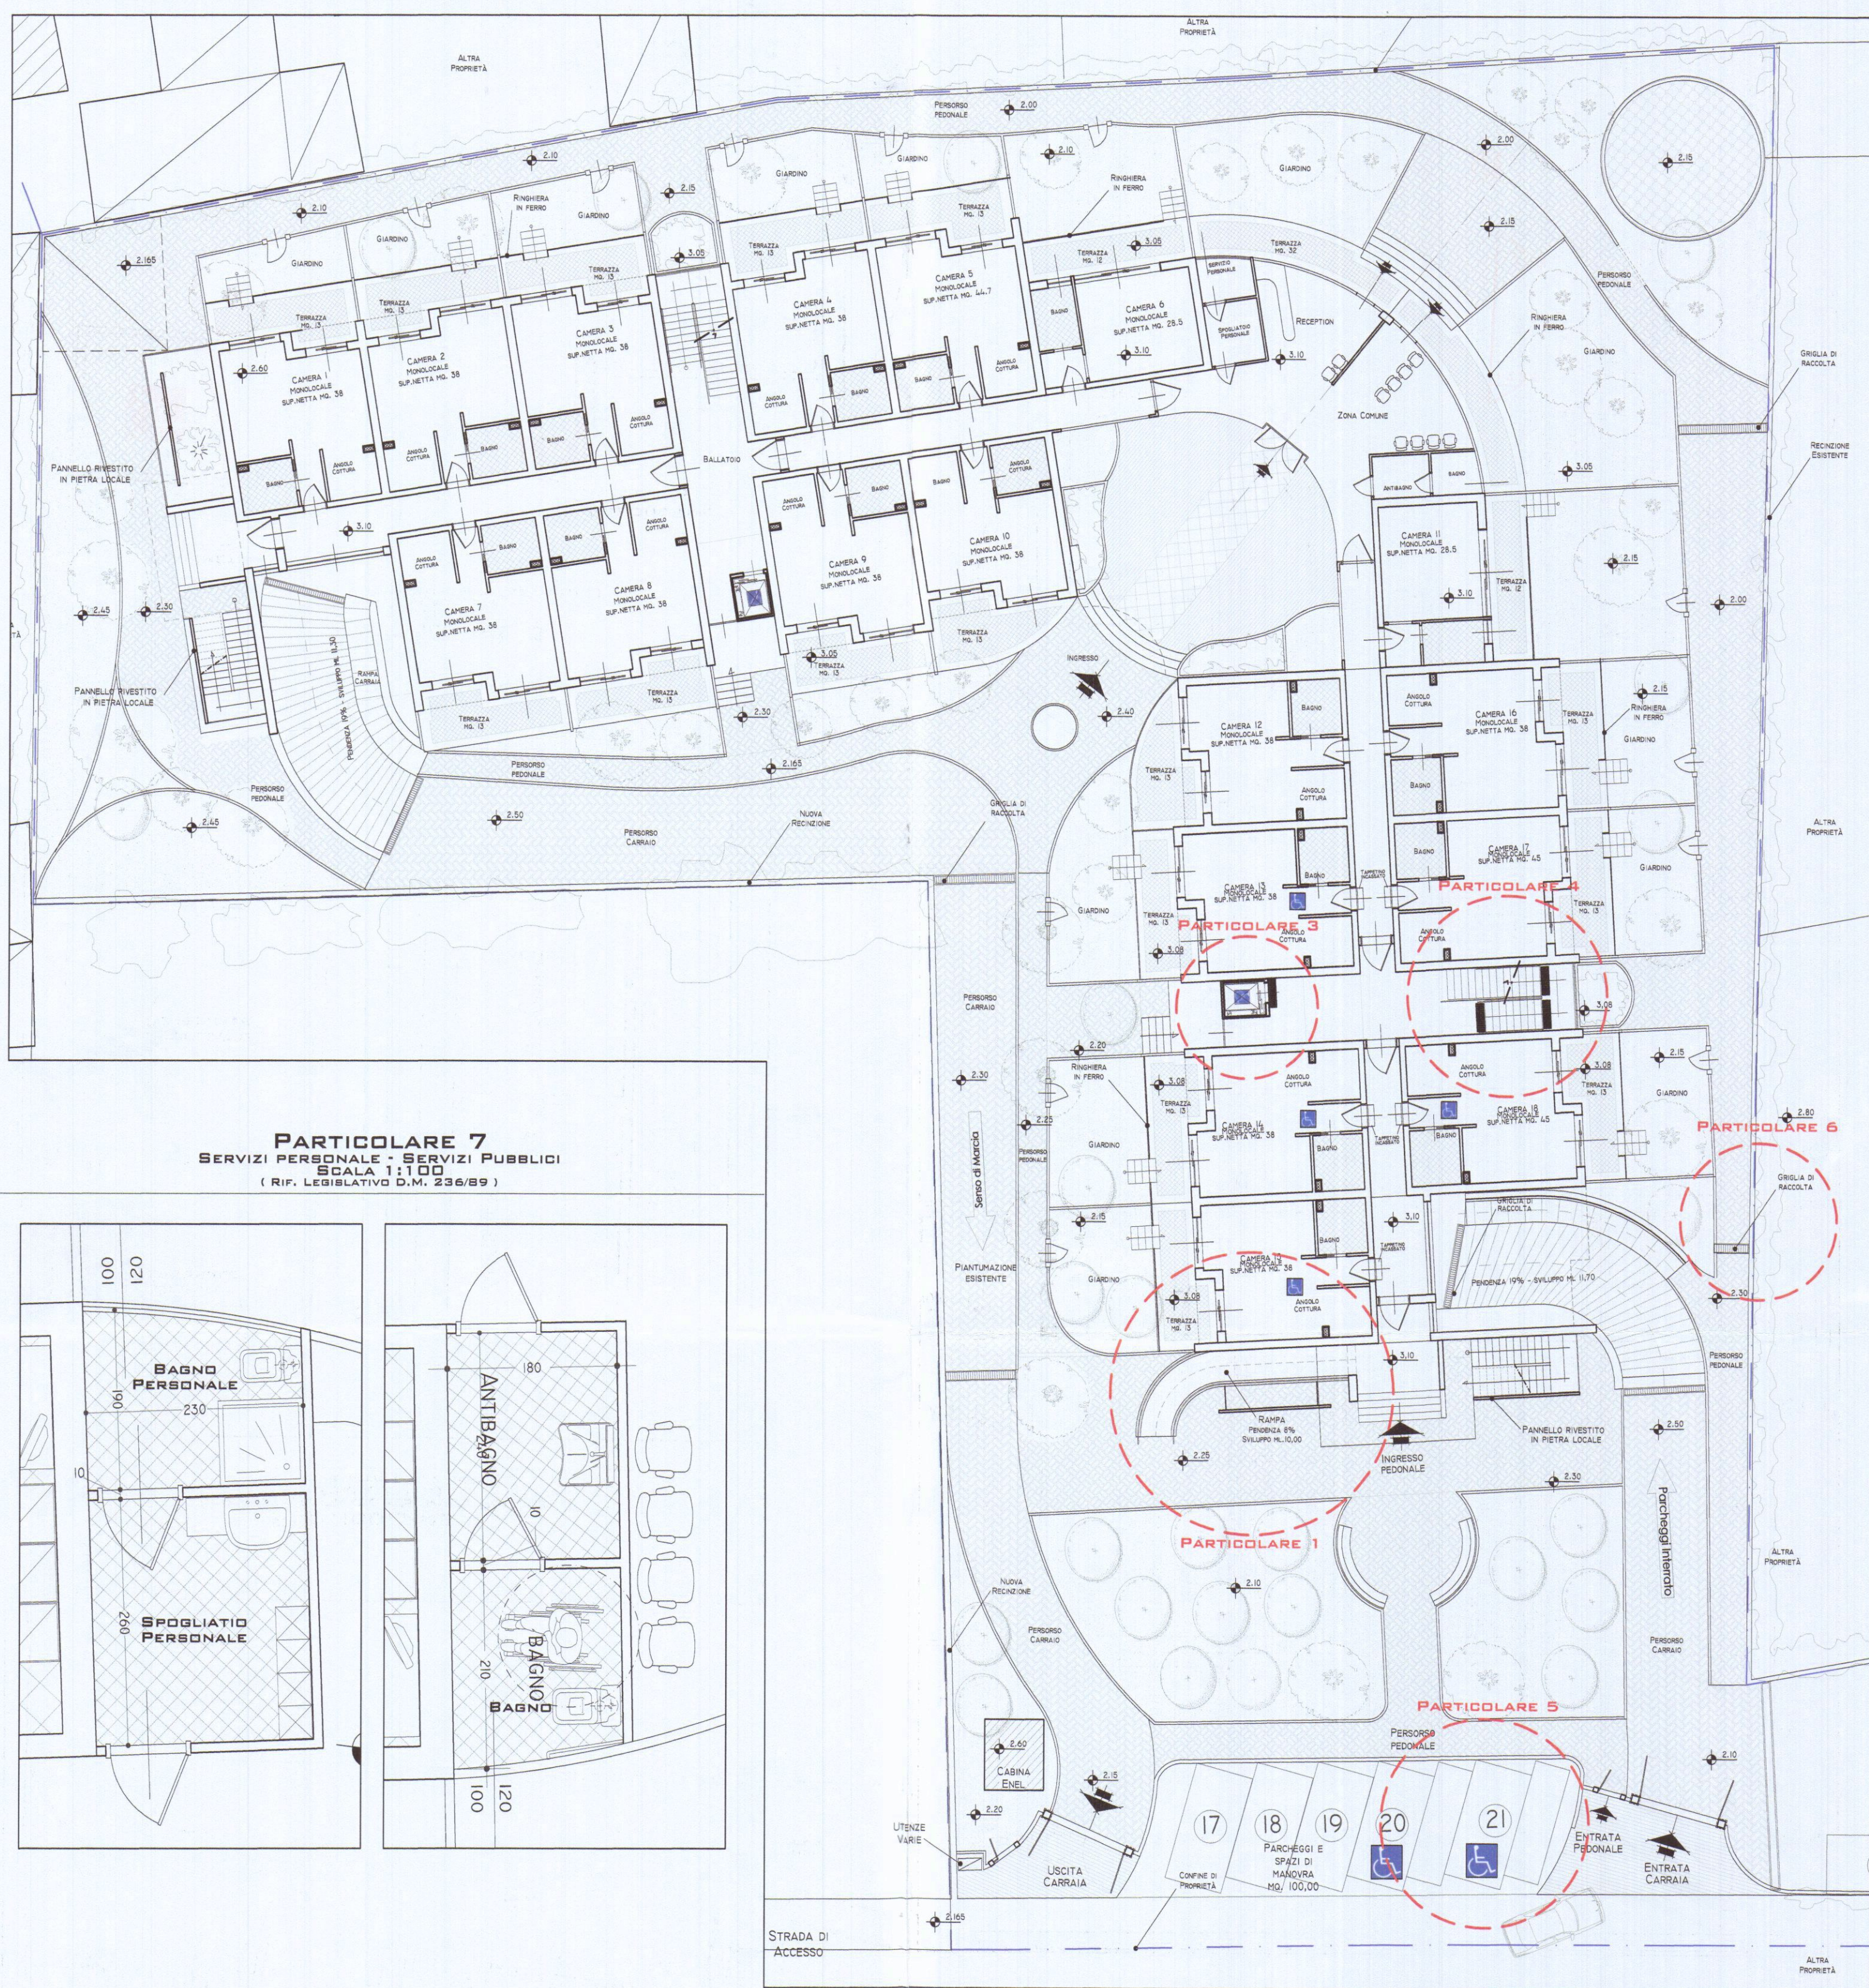


PARTICOLARE 7
SERVIZI PERSONALE - SERVIZI PUBBLICI
SCALA 1:100
(RIF. LEGISLATIVO D.M. 236/89)

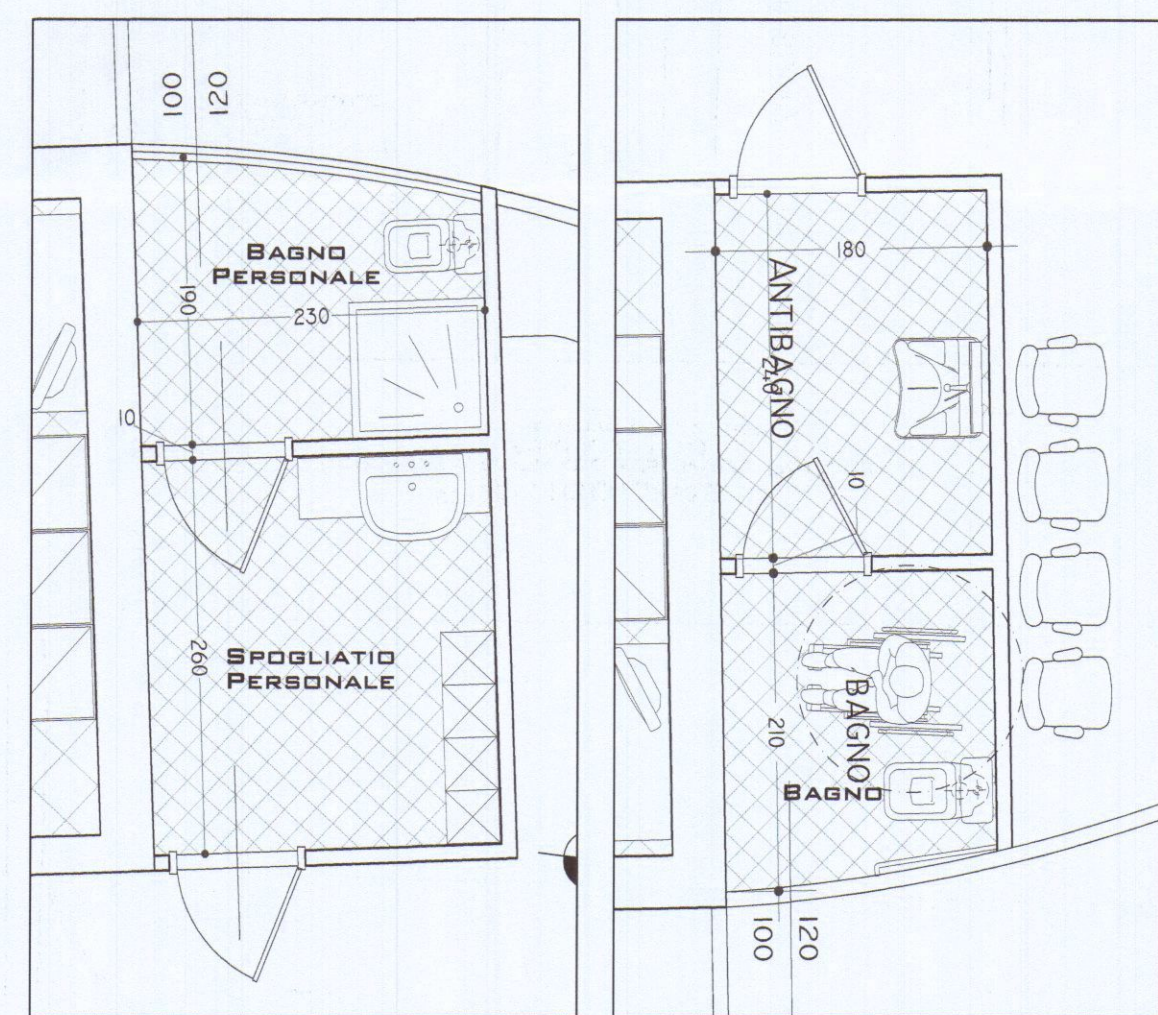


PARTICOLARE 3
ASCENSORE
SCALA 1:150
(RIF. LEGISLATIVO D.M. 236/89 ART. 8.1.12)

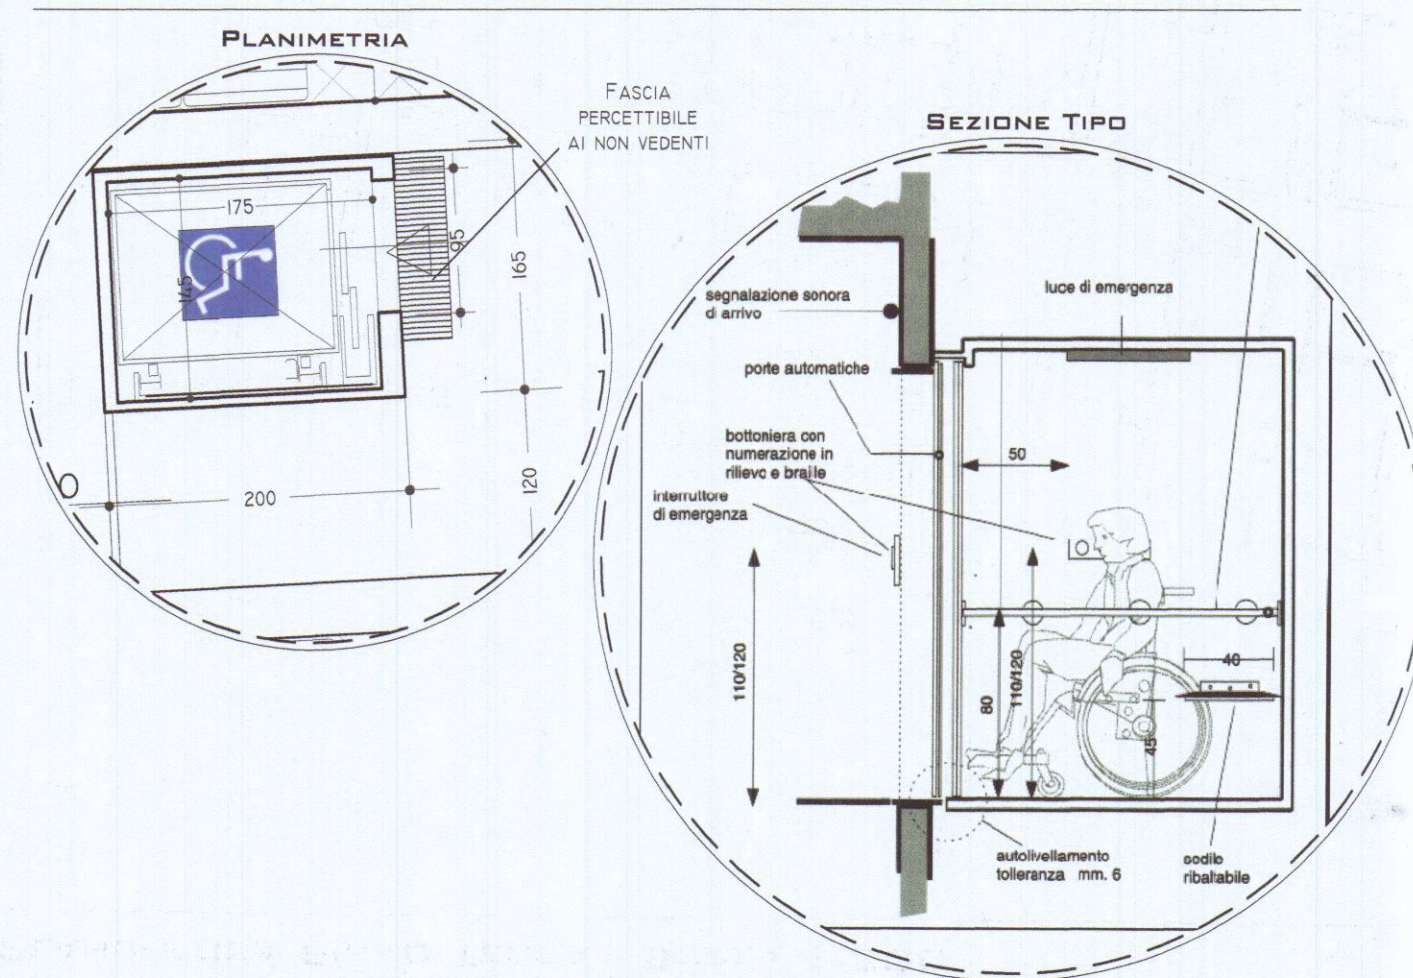


PARTICOLARE 4
SCALA DI ACCESSO
SCALA 1:150
(RIF. LEGISLATIVO D.M. 236/89 ART. 8.1.10)

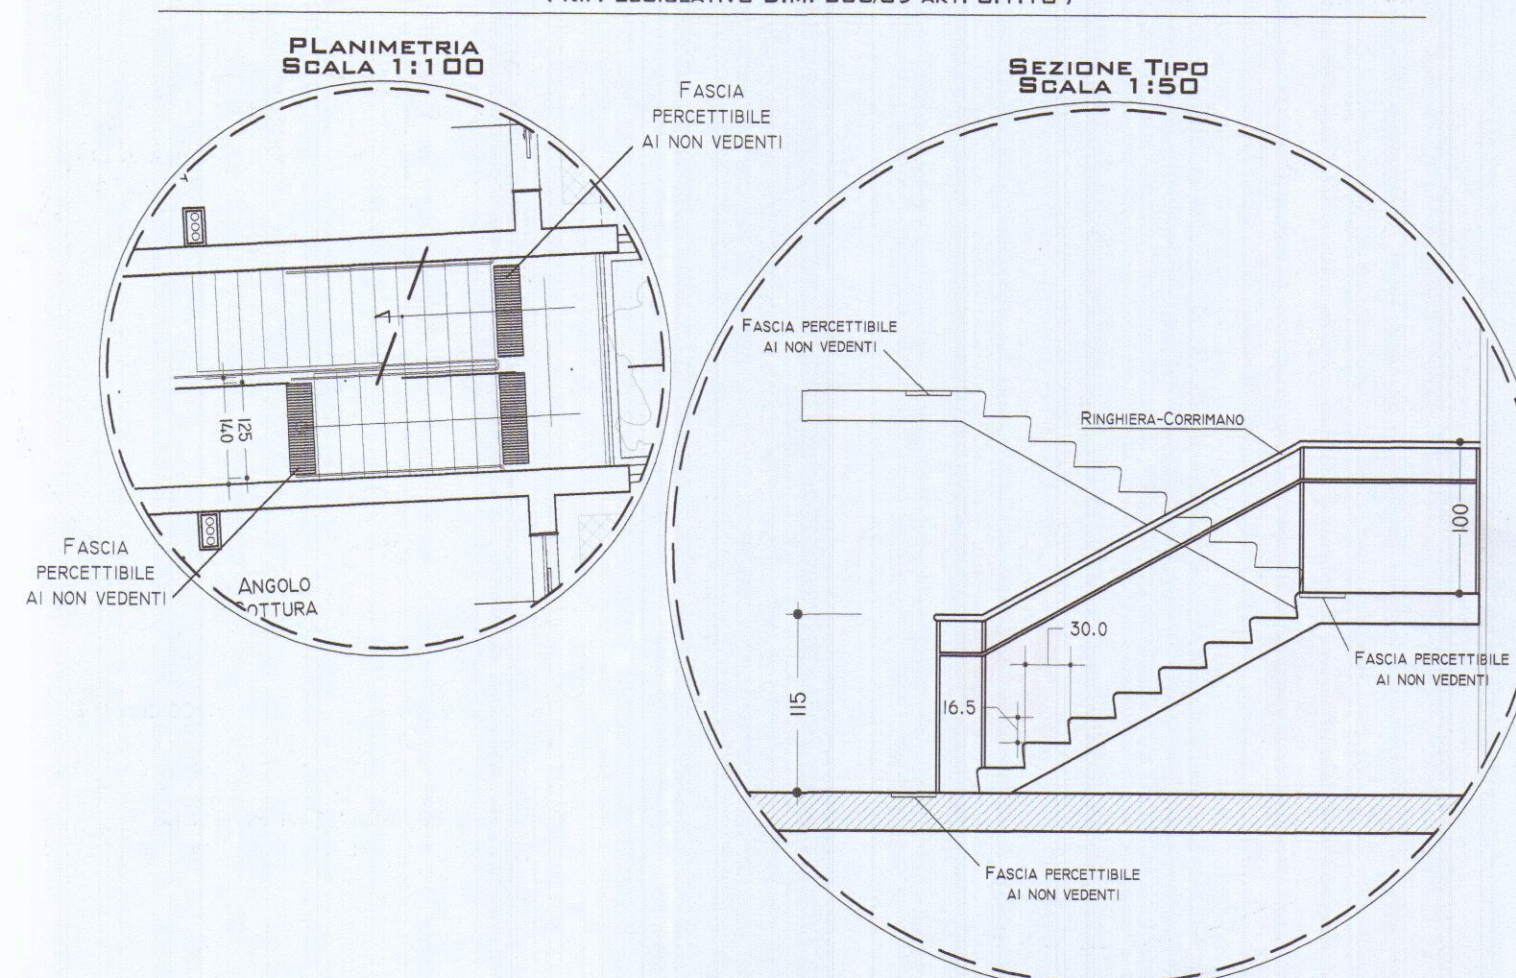

PARTICOLARE 1
RAMPA DI ACCESSO
SCALA 1:100
(RIF. LEGISLATIVO D.M. 236/89 ART. 8.1.11)

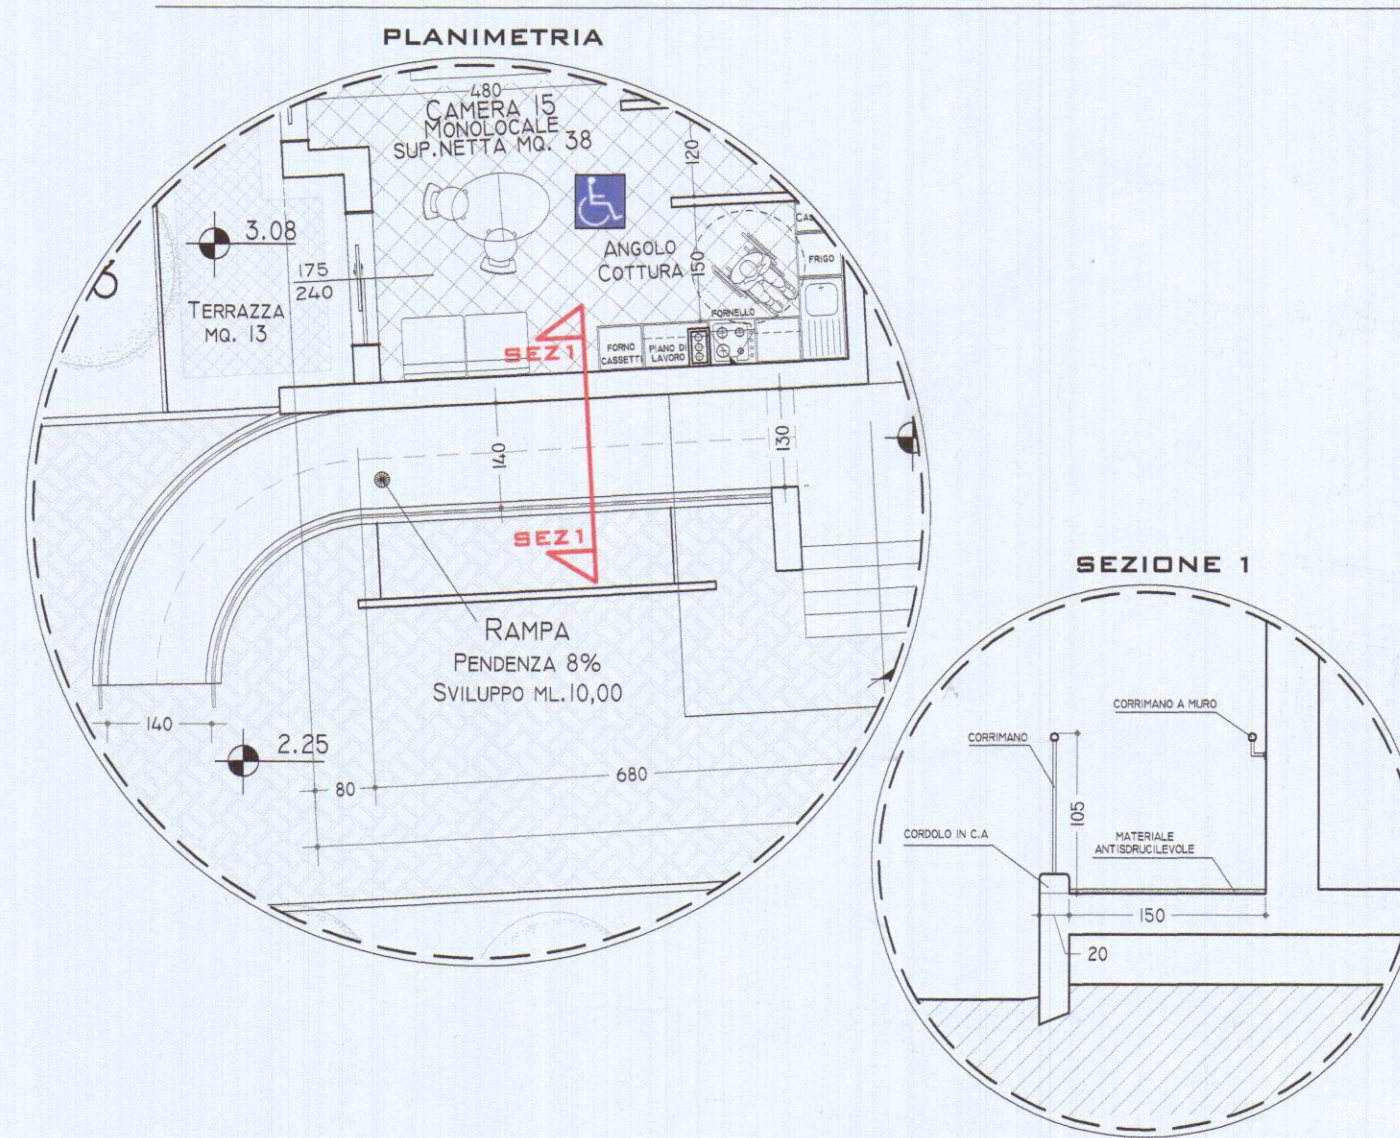


PARTICOLARE 2
CAMERE ACCESSIBILI A PORTATORI DI HANDICAP
SCALA 1:100
(RIF. LEGISLATIVO D.M. 236/89)

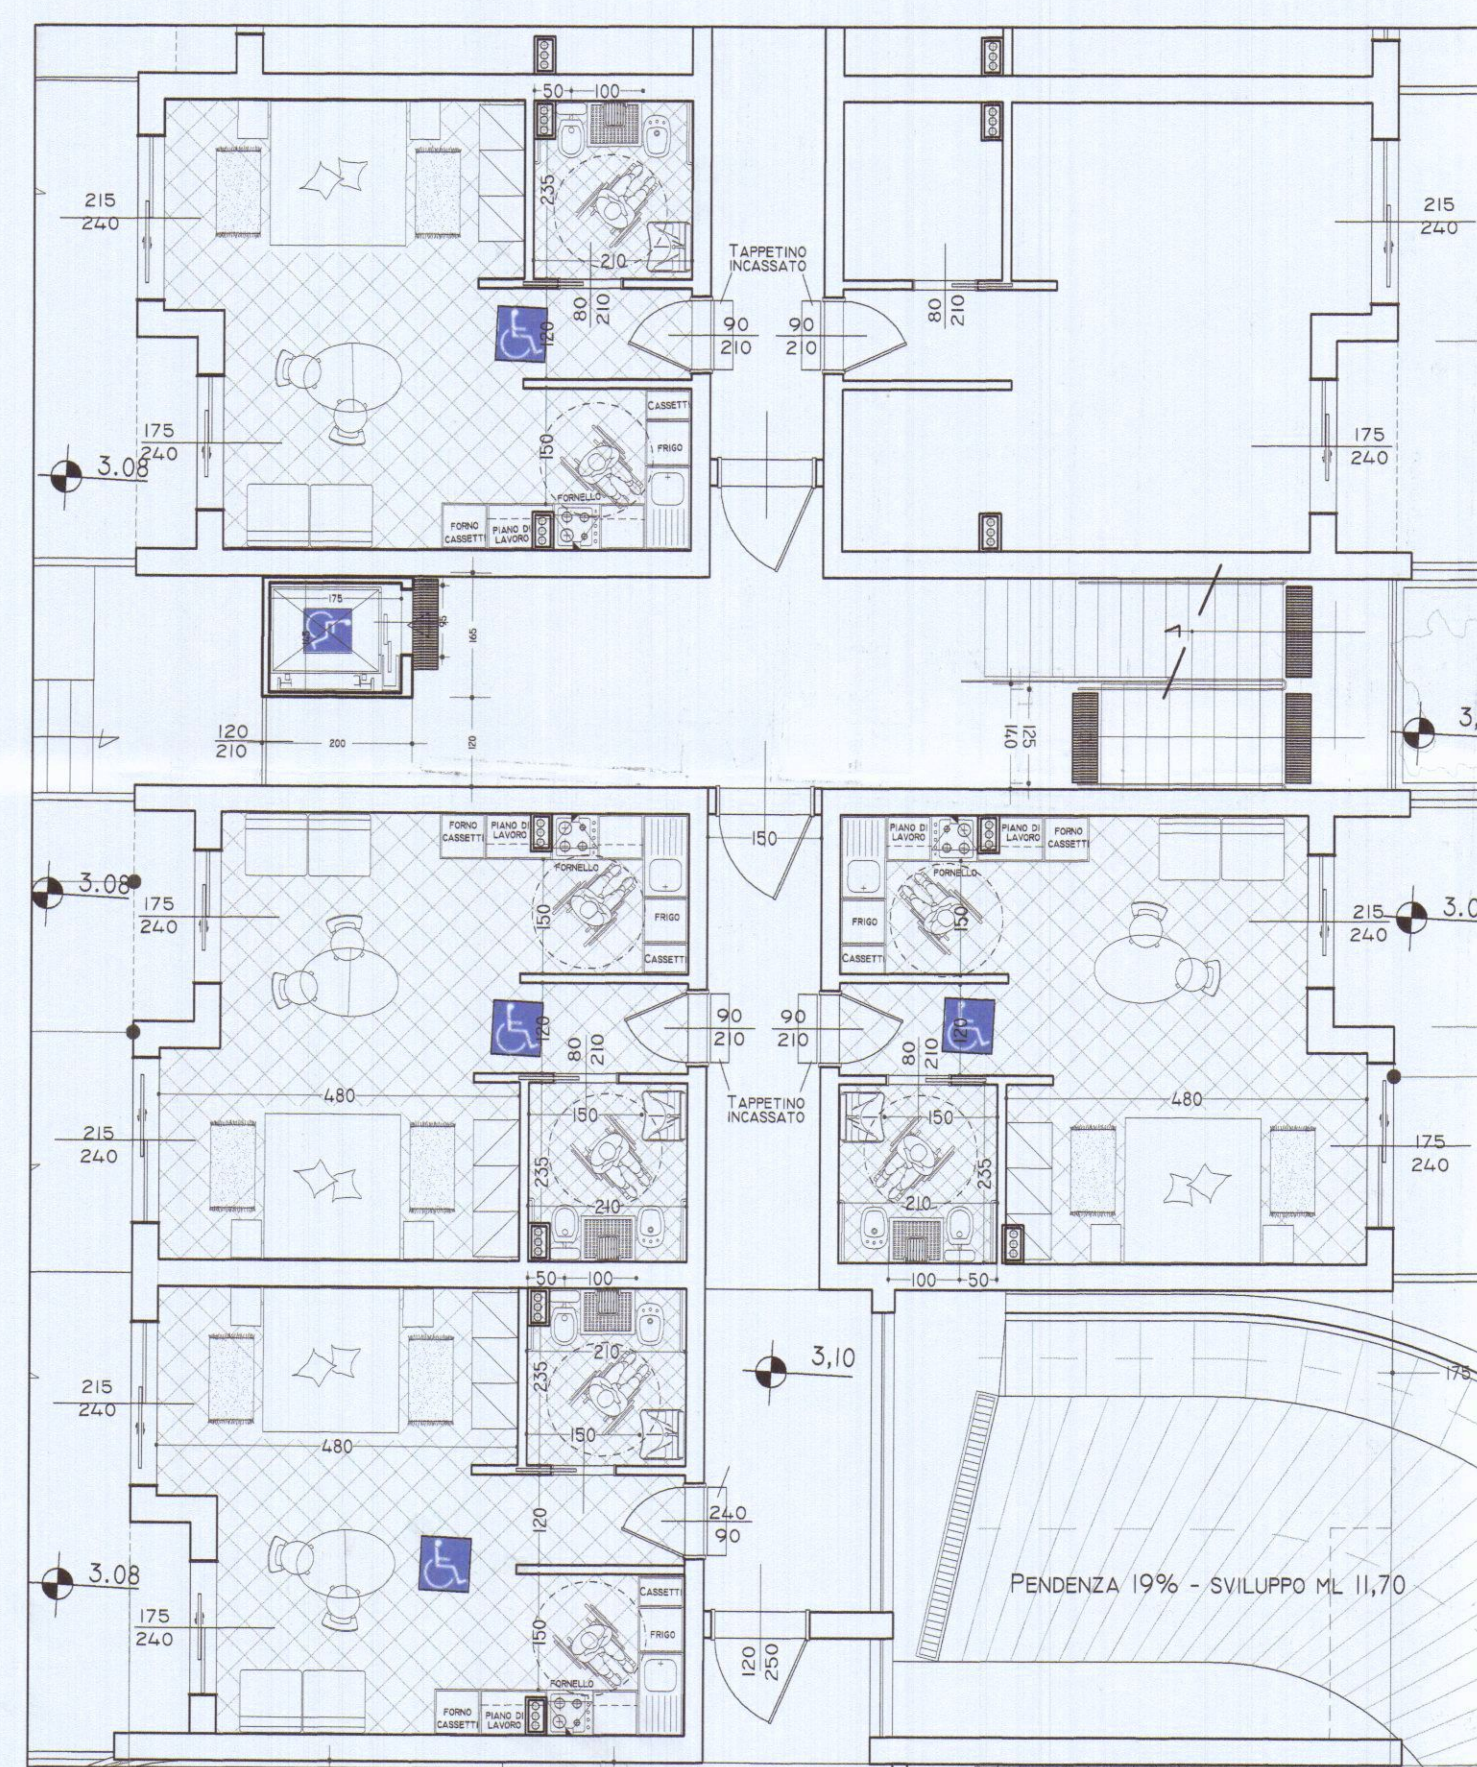

PARTICOLARE 5
PARCHETTO
SCALA 1:100
(RIF. LEGISLATIVO D.M. 236/89 ART. 8.2.3 - 4.2.3)



PARTICOLARE 6
PERCORSI E SPAZI ESTERNI
SCALA 1:100
(RIF. LEGISLATIVO D.M. 236/89 ART. 4.2)

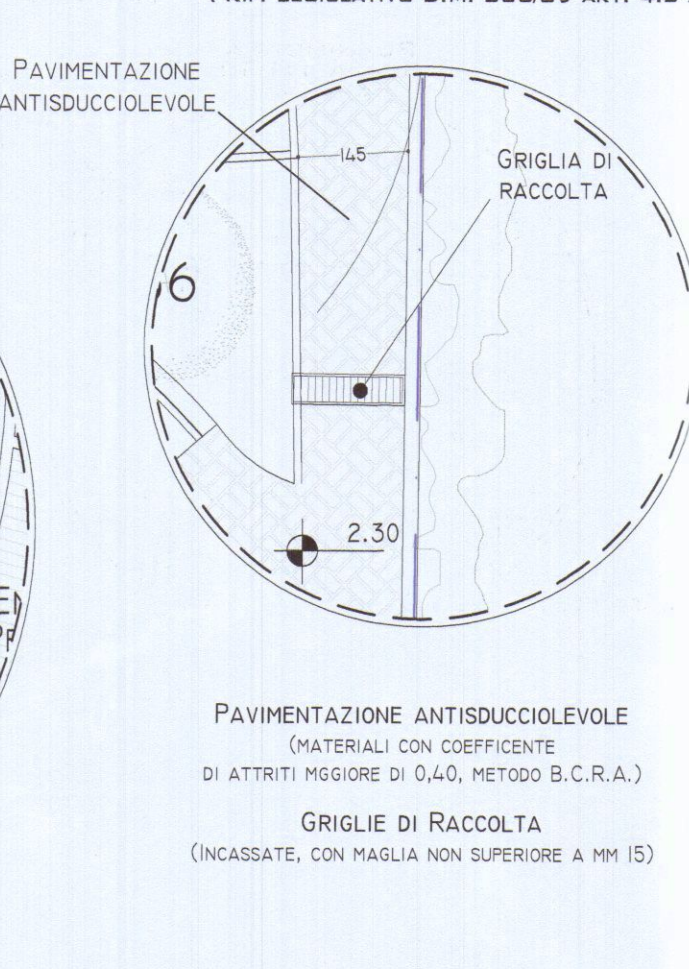

STUDIO DI ARCHITETTURA
ARCH. BIANCA MARIA TORRI
CONSULENZA TECNICA-GRAFICA GEOM. RICCARDO FANTONI
VIA DEI MILLE, 95 - MARINA DI CARRARA (MS) TEL. 0585/788611
COMMITTENTE: GINO BIGAZZI
OGGETTO: Progetto per la realizzazione di Residenza Turistico Alberghiera, sita in Marina di Carrara, Via Bassogrande, distinto al NCEU al foglio 87 mappali 701,703.
RIFERIMENTI ALLO STRUMENTO URBANISTICO
Piano Strutturale: Sub Sistema Insediativo Costiero 1B - UTOE 1b4
R.U.: D4a - Turistico-Produttiva (N.T.A. art.12, c. 3, lett. d)

TAV. 1 M

SUPERAMENTO BARRIERE ARCHITETTONICHE
SCALA 1:100

FIRMA PROGETTISTA FIRMA PROPRIETARIO

TORRI Bianca Maria

TAV. 11/12