PLANIMETRIA PIANO TERRA

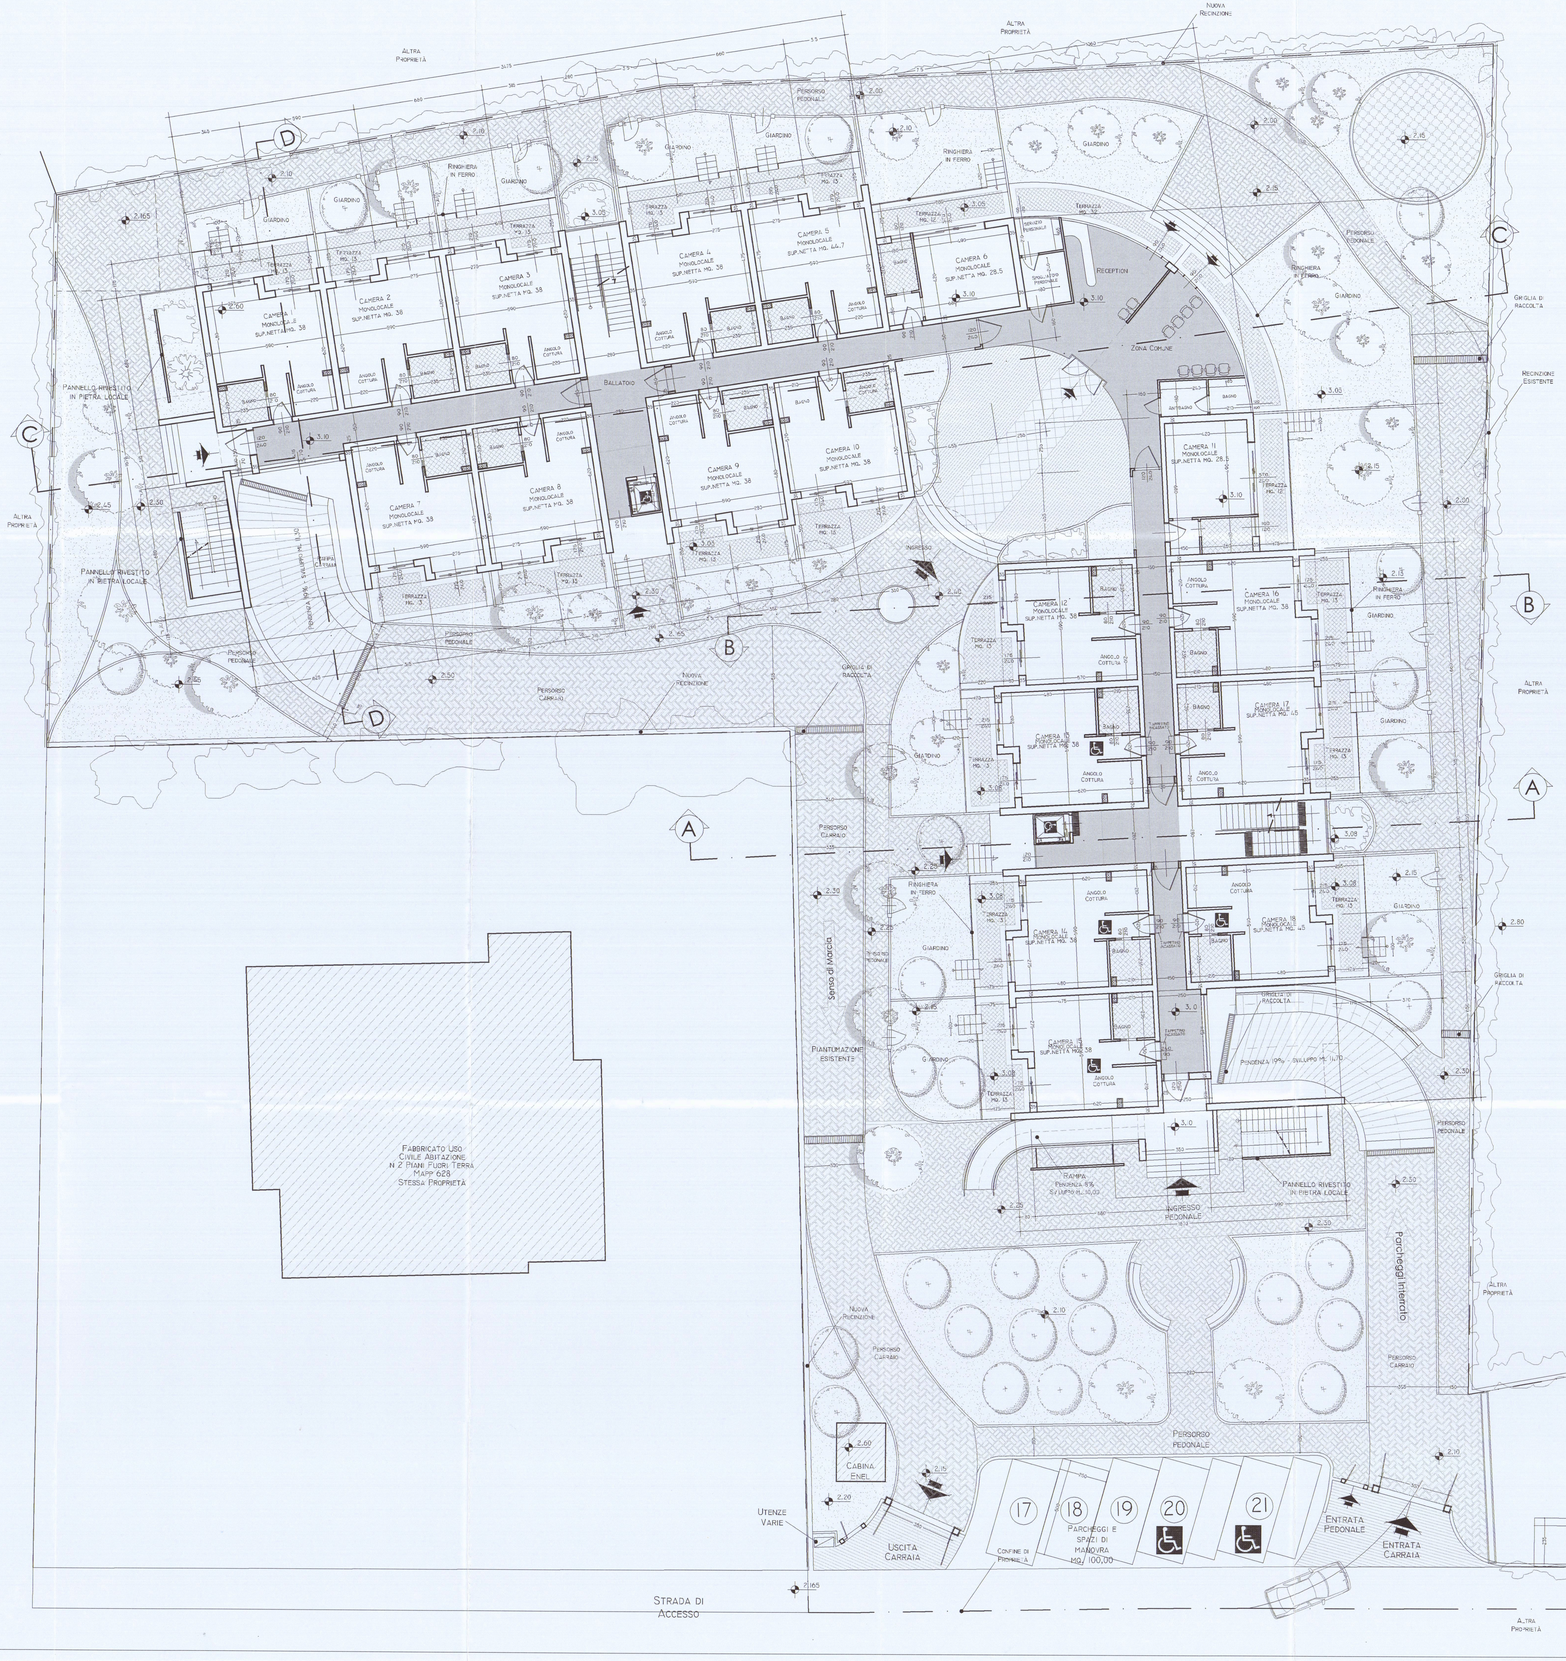

LEGENDA

CORRIDOI E ZONA COMUNE	
VERDE	
AUTOBLOCCANTE CARRABILE	
PAVIMENTAZIONE PEDONALE	
PIANTUMAZIONE AUTOCTONA	
QUOTA S.L.M.	1.95
LIMITE PROPRIETÀ	

BAGNO ZONA COMUNE
SCALA 1:50

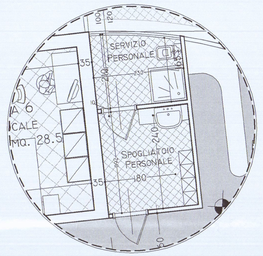

SCALA INGRESSO
SCALA 1:50

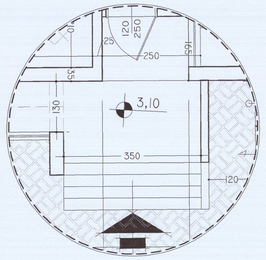

TK 4/12

STUDIO DI ARCHITETTURA
ARCH. BIANCA MARIA TORRI
CONSULENZA TECNICA-GRAFICA GEOM. RICCARDO FANTONI
VIA DEI MILLE, 95 - MARINA DI CARRARA (MS) TEL. 0585/788611

COMUNE DI CARRARA 11 OTT. 2007

COMMITTENTE: GINO BIGAZZI

OGGETTO : Progetto per la realizzazione di Residenza Turistica Alberghiera, sita in Marina di Carrara, Via Bassagrande, distinta al NCEU al foglio 87 mappali 701,703.

RIFERIMENTI ALLO STRUMENTO URBANISTICO

Piano Strutturale : Sub Sistema Insediativo Costiero 18 - UTOE 1b4

R.U. : D4a - Turistico-Produttiva (N.T.A. art.12, c. 3, lett. a)

TAV.	PIANO TERRA SCALA 1:100	
1D	FIRMA PROGETTISTA	FIRMA PROPRIETARIO

COMUNE DI CARRARA
SETTORE URBANISTICA
RICHIESTA PARERE S.U.A.P. PROT. N. 2342 DEL 29/10/07
ELABORATO GRAFICO ALLEGATO AL PARERE DEL 31/10/07
Il Responsabile del Procedimento
(Dott. Ing. Gianluca Piazzola)