Planimetria Piano Terra

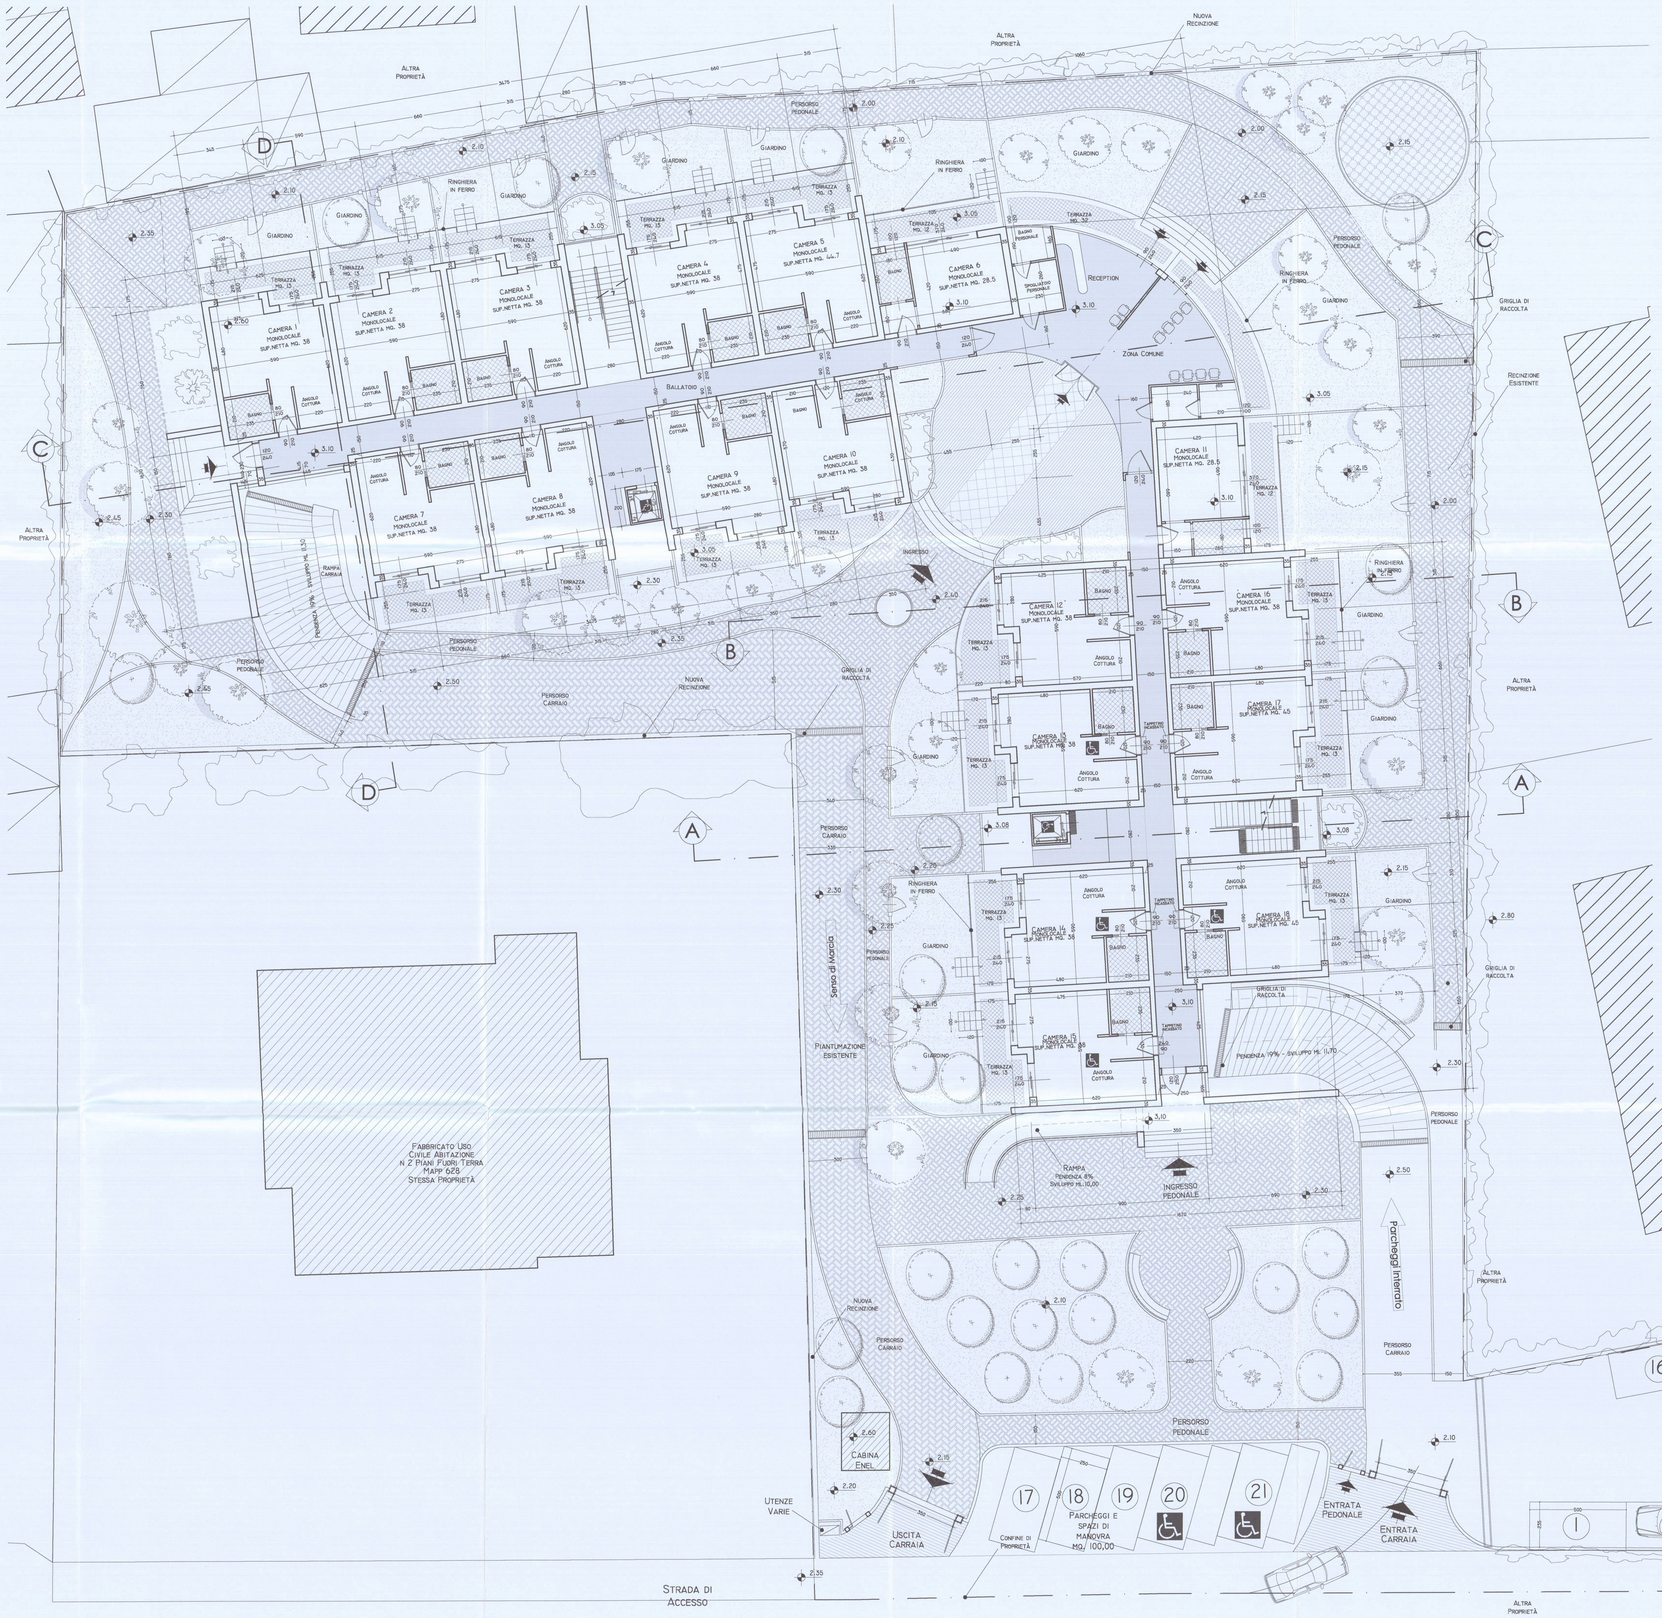

Legenda

Corridoi e zona comune	
Verde	
Autobloccante con verde carraio	
Pavimentazione pedonale	
Piantumazione autoctona	
Quota s.l.m.	1,90
Limite proprietà	

Bagno Spogliatoio Personale
scala 1:50

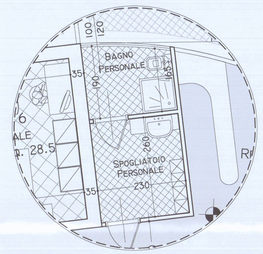

Scala Ingresso
scala 1:50

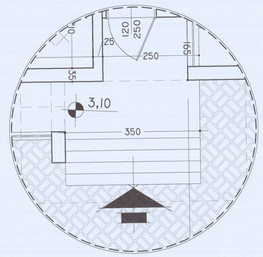

Studio di Architettura
Arch. Bianca Maria Torri
Consulenza Tecnica-Grafica Geom. Riccardo Fantoni
Via dei Mille, 95 - Marina di Carrara (MS) Tel. 0585/788611

COMMITTENTE: GINO BIGAZZI

OGGETTO: Progetto per la realizzazione di Residenza Turistica Alberghiera, sita in Marina di Carrara, Via Bassagrande, distinto al NCEU al foglio 87 mappali 701,703.

RIFERIMENTI ALLO STRUMENTO URBANISTICO

Piano Strutturale: Sub Sistema Insediativo Costiero 18 - UTOE 1b4

R.U.: D4a - Turistico-Produttiva (N.T.A. art.12, c. 3, lett. d)

TAV.	Piano Terra Scala 1:100	
1D	Firma Progettista	Firma Proprietario

TAV. 4/12