4

te-ma

DISEGNO N° 2

COSTRUZIONE NUOVO CAPANNONE PER
REPARTO RICERCHE E PROVE SPERIMENTALI

DATA:

PIANTA - PROSPETTI - SEZIONI

Disegnatore Visto:

SCALA 1:100

VARIANTE PER AMPLIAMENTO

Geom. PIERO G. GENTILI
Via A. Pelliccia 4 - Tel. 70659
CARRARA

- 2 AGO. 1977
PARERE FAVOREVOLE
del Consorzio Zona
Industriale Apuana
Salvi i diritti dei terzi, salvo le autorizzazioni di altri Enti
Il Consiglio di
[illegible]

CORPO NAZIONALE VIGILI DEL FUOCO
COMANDO PROVINCIALE
DI MASSA CARRARA

IL COMANDANTE PROVINCIALE
(Dr. Ing. S. [illegible]ianni)

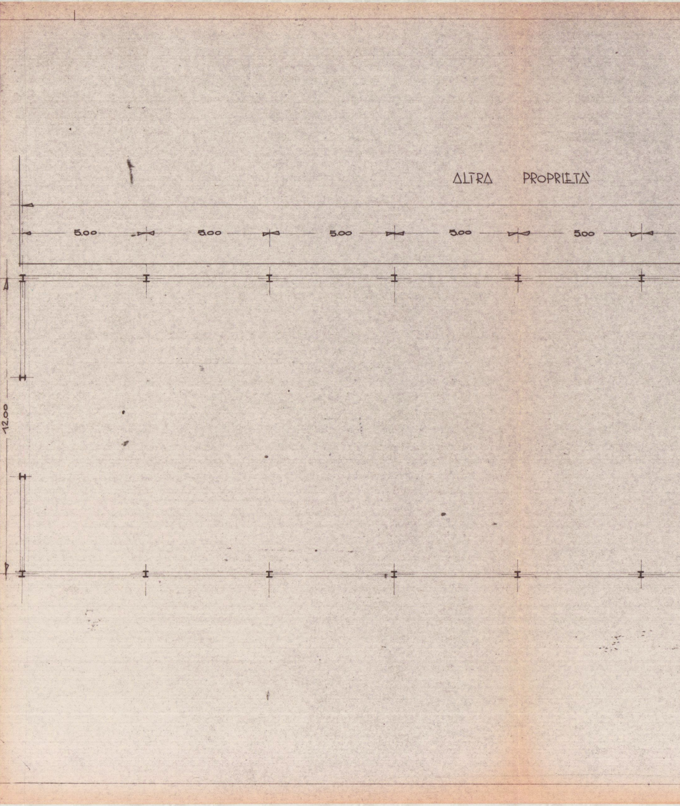
ALTRA PROPRIETÀ
5.00
5.00
5.00
5.00
5.00
12.00

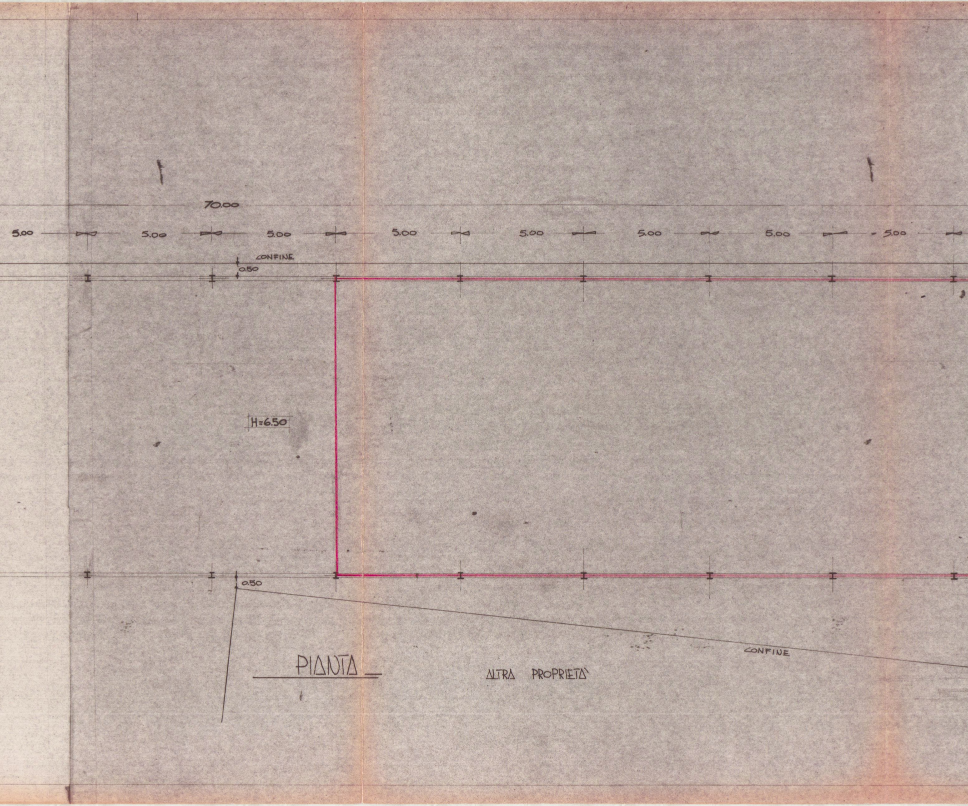
70.00
5.00
5.00
5.00
5.00
5.00
5.00
5.00
5.00
CONFINE
0.50
H=6.50
0.50
CONFINE
ALTRA PROPRIETA'

PIANTA

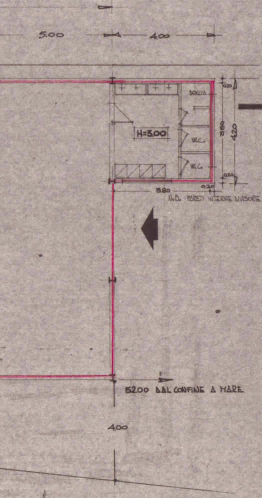
5.00
4.00
DOCCIA
H=3.00
W.C.
W.C.
3.80
4.20
0.20
0.20
3.80
0.20
N.B. PARETI INTERNE DIVISORIE cm. 10
52.00 DAL CONFINE A MARE
4.00

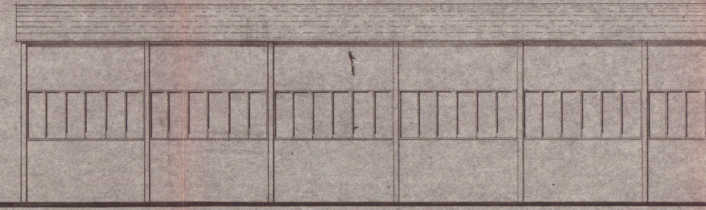

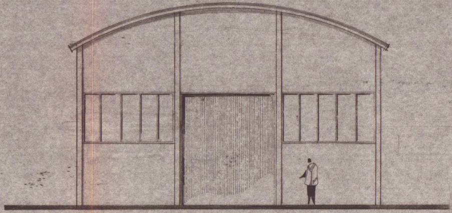

FIANCO SINISTRO

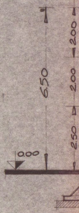
6.50
2.00
2.00
2.50
0.00

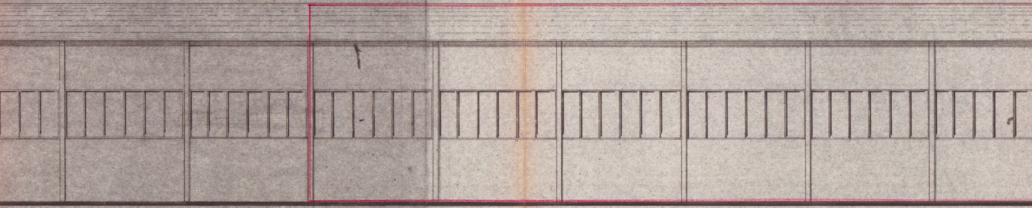

PROSPETTO

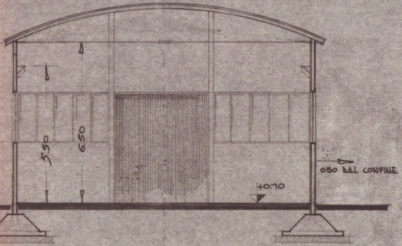
6.50
5.50
0.50 DAL CONFINE
+0.10

SEZIONE TRASVERSALE

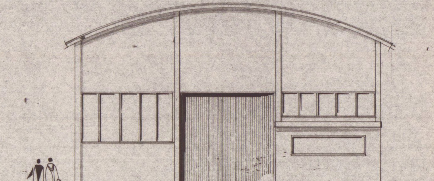

FIANCO DESTRO

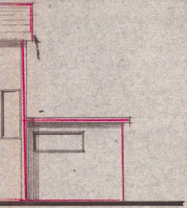

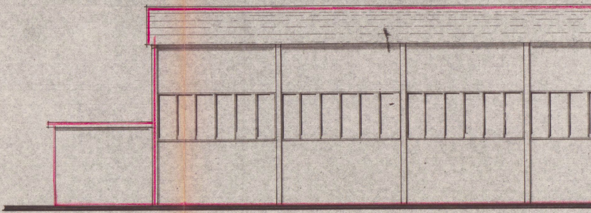

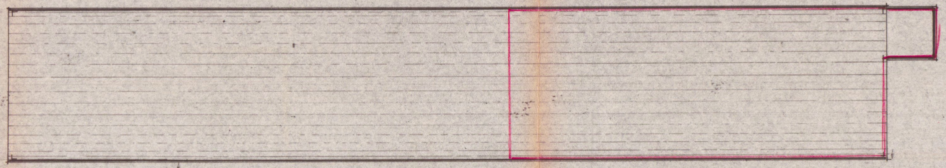

PIANTA COPERTURA ____ SCALA 1:200 ___

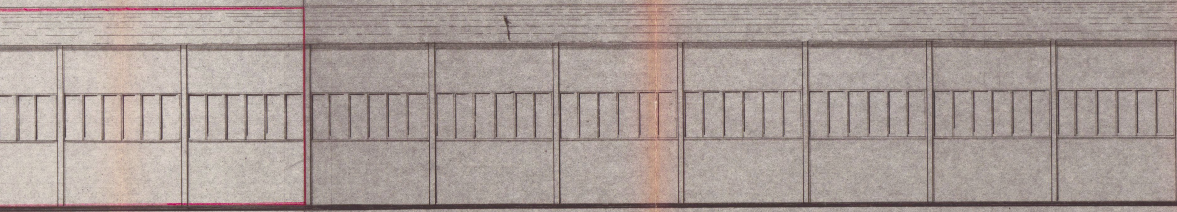

RETRO

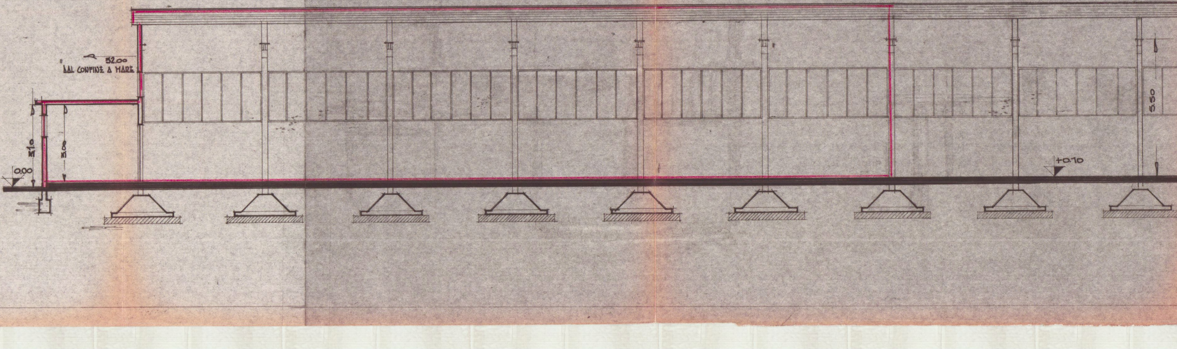
52.00
DAL CONFINE A MARE
0.00
3.10
3.00
5.50
+0.70

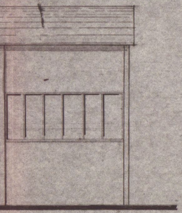

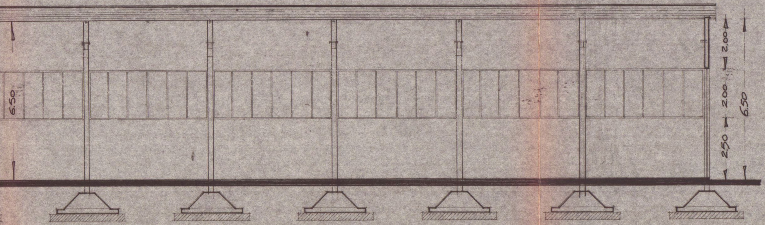
6.50
2.00
2.00
2.50
6.50

SEZIONE LONGITUDINALE

PARTICOLARE SOFFITTATURA

SCALA 1:10

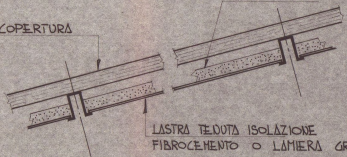
ISOLAZIONE
COPERTURA
LASTRA FIBROCEMENTO O LAMIERA GRECATA
TENUTA ISOLAZIONE

SCHEMI

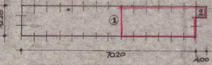
12.20
①
2
4.20
70.20
4.00

NUOVO FABBRICATO :

	SUP.	H	VOL.
1 – 70.20 × 12.20 =	mq. 856	× 6.50 =	mc. 5564
2 – 420 × 4.00 =	mq. 17	× 3.10 =	mc. 53
	mq. 873		mc. 5617

SUPERFICIE DEL LOTTO = mq. 18449

SUPERFICIE COPERTA ESIST. = mq.

VOLUME ESISTENTE = mc.

SUPERFICIE COPERTA TOT. = mq.

VOLUME TOT. = mc.

RAPPORTO COPERTURA =

INDICE FABBRICABILITA' =

P.R.G.C. = C.Z.I.A