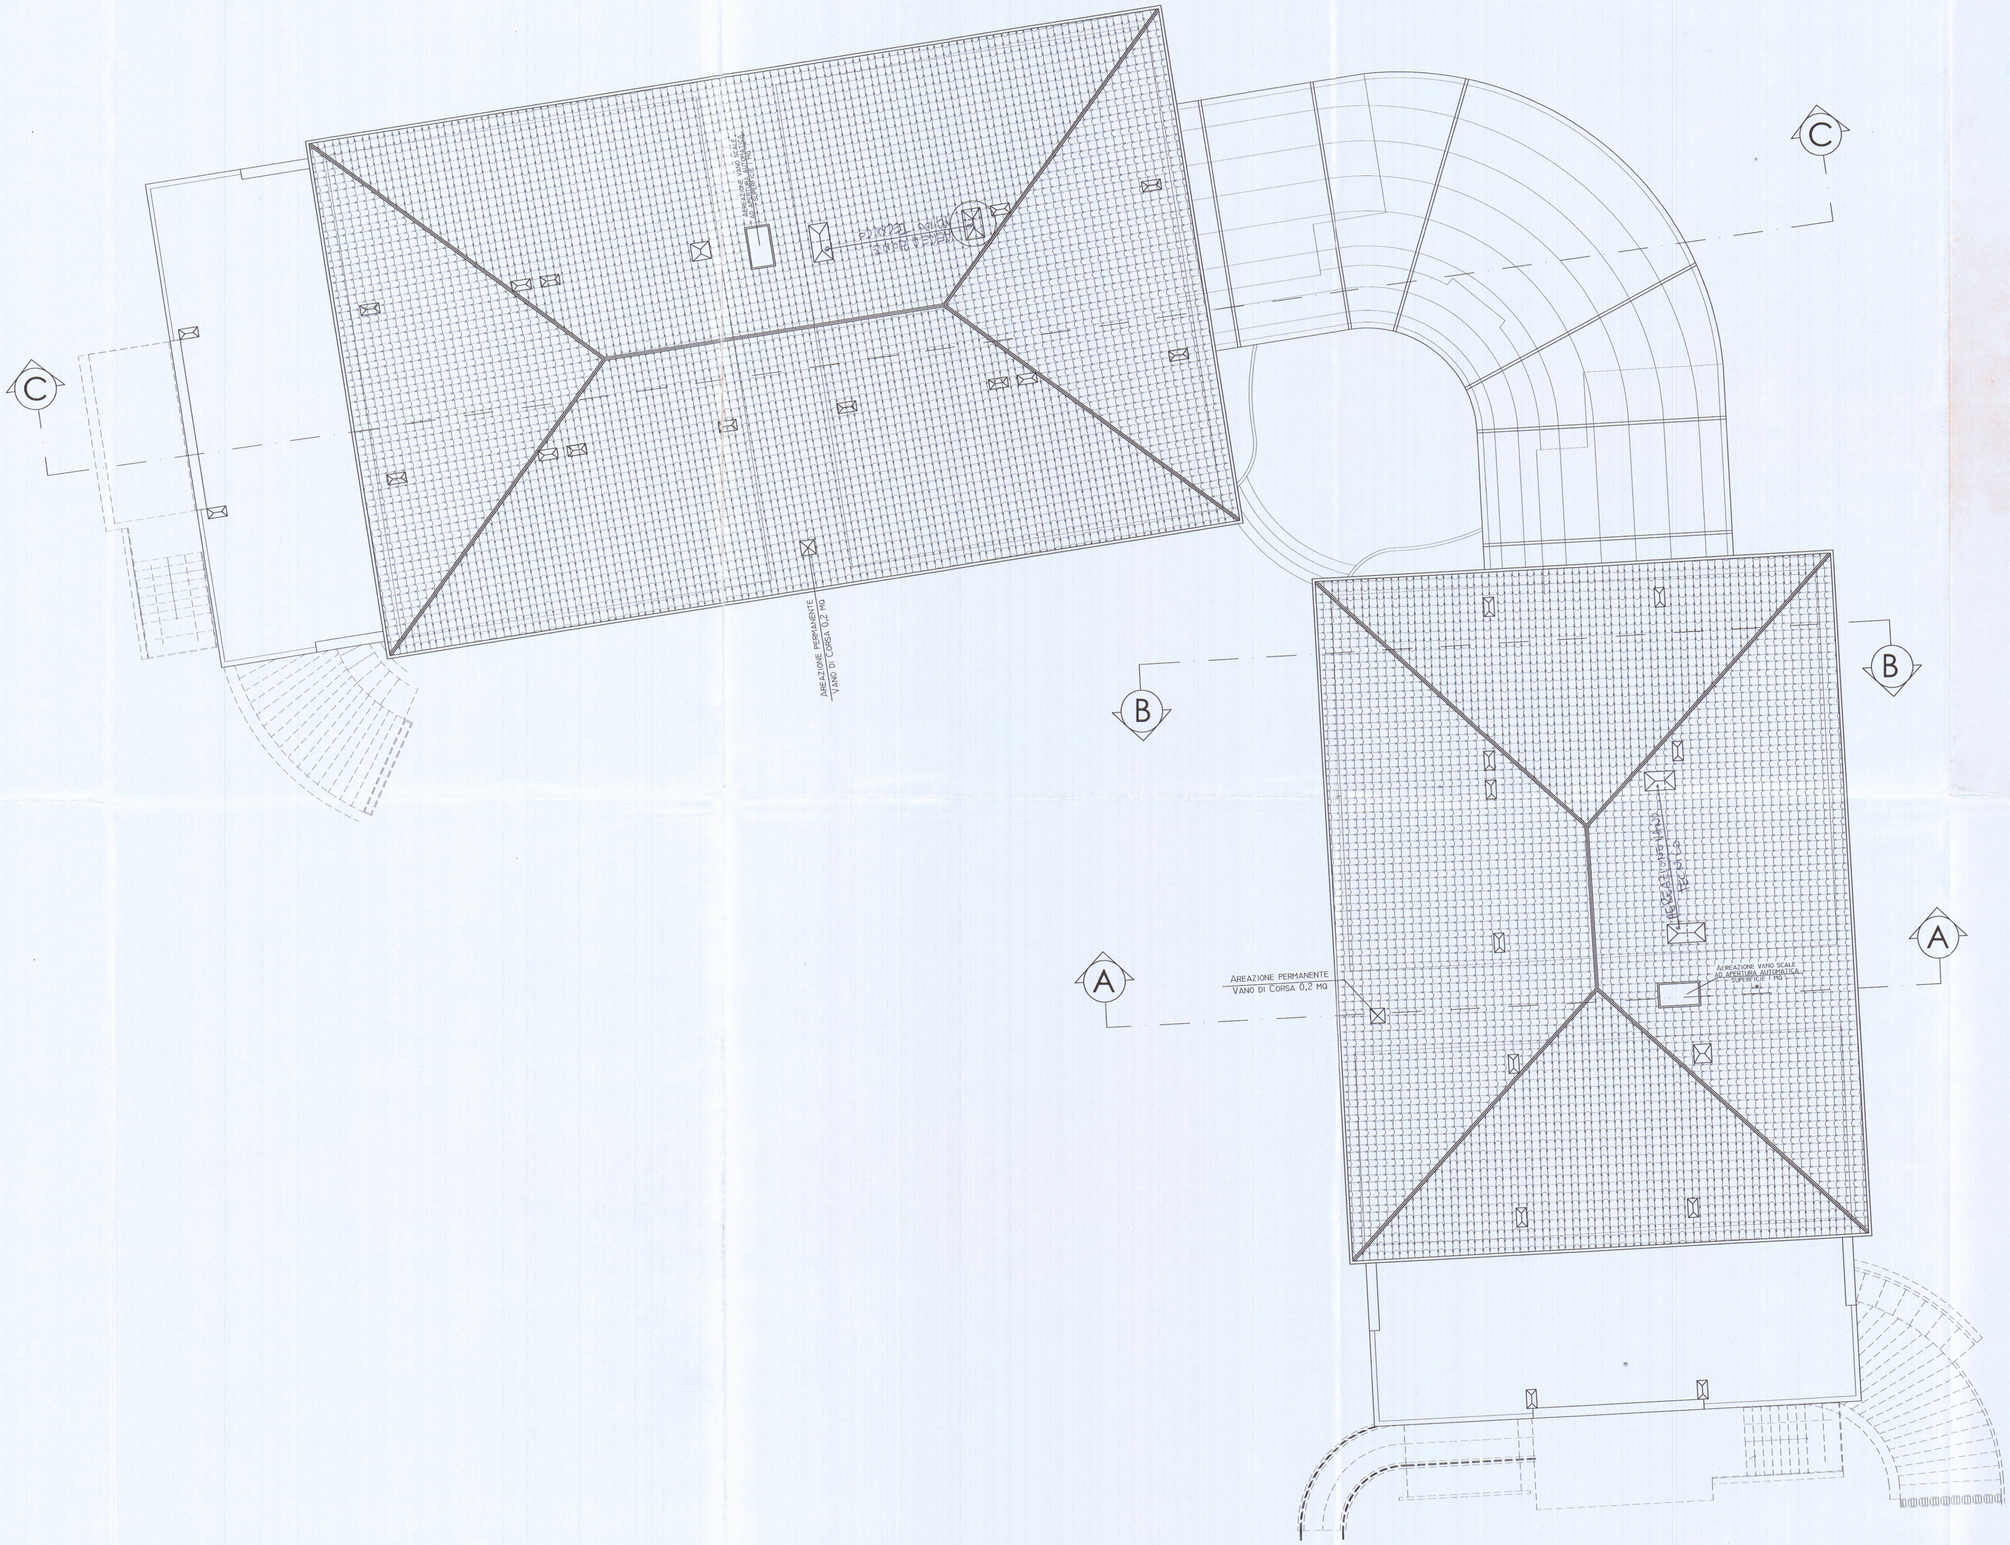

LEGENDA SIMBOLI

	USCITA DI SICUREZZA ORIZZONTALE
	USCITA DI SICUREZZA VERSO IL BASSO
	USCITA DI SICUREZZA VERSO L'ALTO
	LUCE DI EMERGENZA
MA	MANIGLIA ANTIPANICO
	PORTA REI 180
	PORTA REI 120
	PORTA REI 60
	PORTA RE 30
	PARETE REI 180
	PARETE REI 120
	PARETE REI 60
	PARETE REI 30
	SGANCIATORE DI EMERGENZA
	DIFFUSIONE SEGNALAZIONE ALLARME ACUSTICO
E	ESTINTORE A POLVERE
	IDRANTE UNI 45
	ATTACCO MOTOPOMPA
	TUBAZIONE RETE ANTINCENDIIO PROTETTA REI 180

COMUNE DI CARRARA
20 SET. 2007

COMANDO PROVINCIALE VIGILI DEL FUOCO
MASSA CARRARA
VISTO nulla osta per l'esecuzione agli effetti della prevenzione incendi, con le prescrizioni di cui alla lettera N° 11319 del 23.10.2007
IL SOSTITUTO DIRETTORE ANTINCENDIO
(Geom. Angelo TARANO)

COMANDO PROVINCIALE VIGILI DEL FUOCO
MASSA CARRARA
09 OTT. 2007
Prot. N° 10736
PREV N°: RIF. PRAT. N°: 15082

ORDINE INGEGNERI
ING. MARCO MARCHI 213
MASSA - CARRARA

Rev.	Data	Oggetto	Sigla

STUDIO DI INGEGNERIA
ING. MARCO MARCHI
Via V. Fiaschi,61 – Loc. Avenza
Tel. (0585) 55555 – 54031 CARRARA (MS)

PROGETTO PER LA REALIZZAZIONE
DI RESIDENZA TURISTICO ALBERGHIERA
MARINA DI CARRARA
VIA BASSAGRANDE FOG. 87 MAPP.701 703

RIFER.:
DATA: 12-09-07
SCALA: 1:100
DIS. n° E0 100 301
TAVOLA n° 9-A

PREVENZIONE INCENDI
PIANTA COPERTURA

Questo disegno e' di nostra proprieta'. A termini di Legge e' vietato riprodurlo o renderlo disponibile a terzi senza la nostra autorizzazione scritta.