PLANIMETRIA. PIANO TERZO

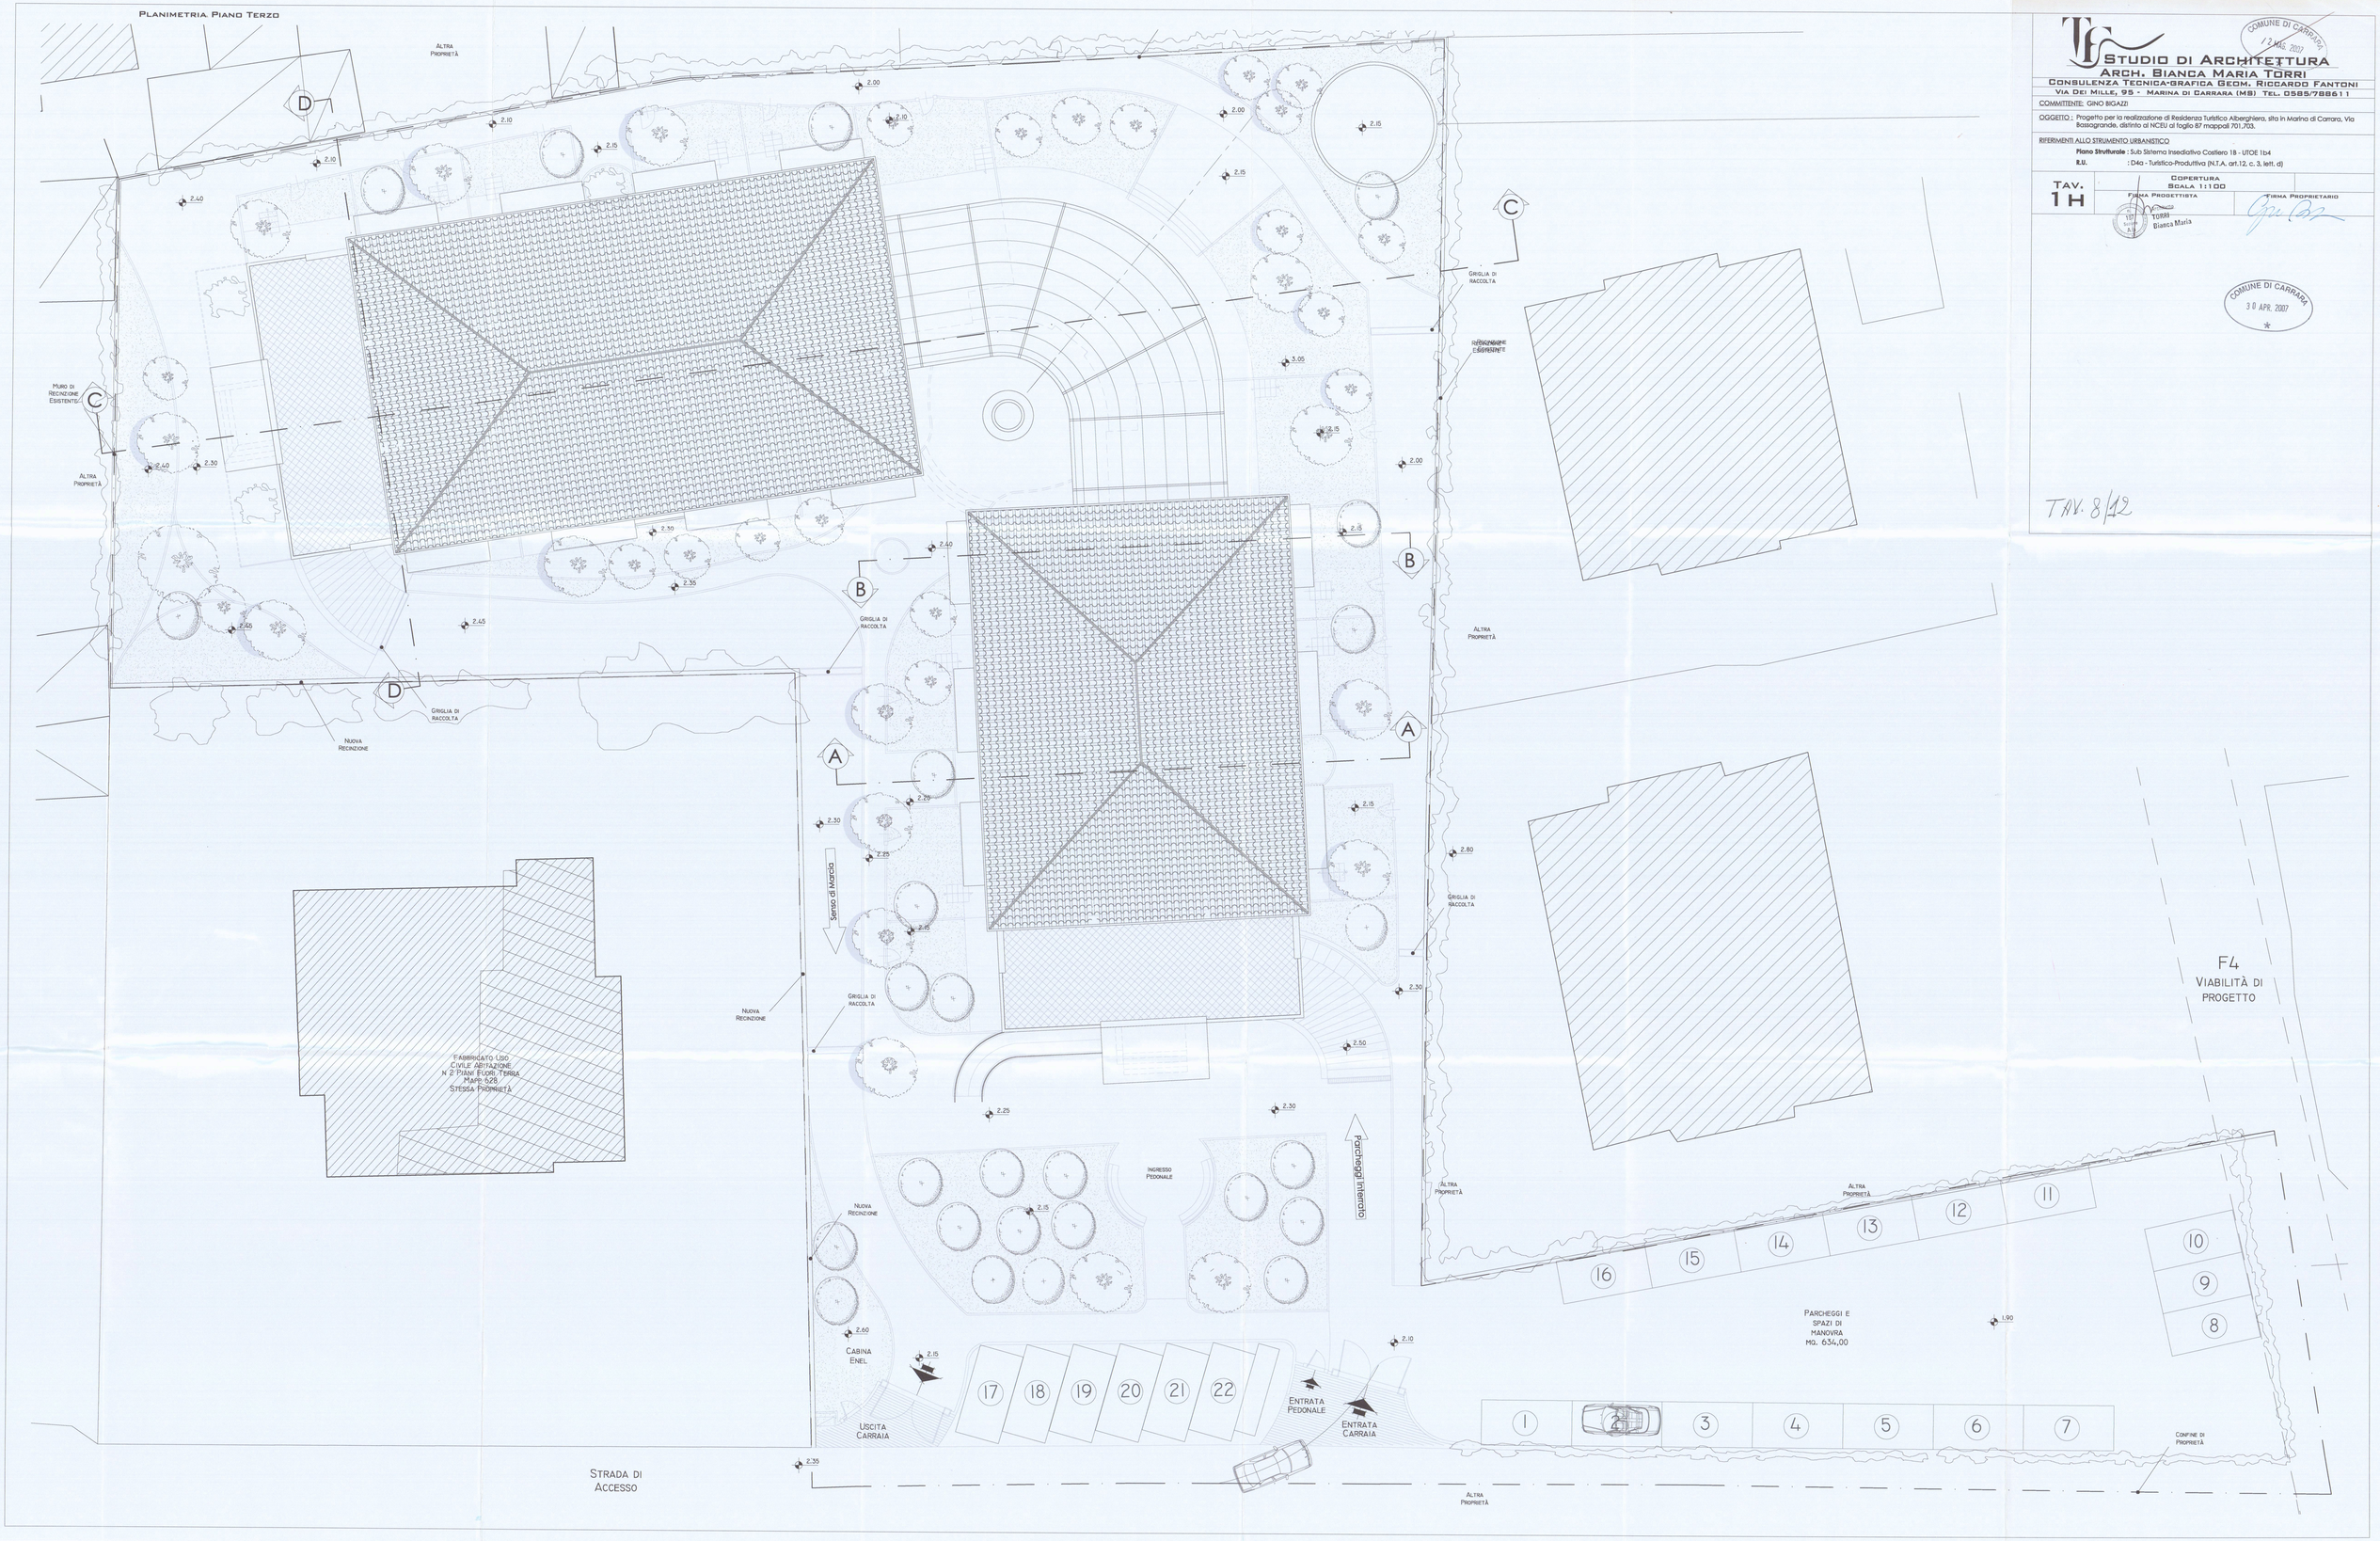

STUDIO DI ARCHITETTURA
ARCH. BIANCA MARIA TORRI
CONSULENZA TECNICA-GRAFICA GEOM. RICCARDO FANTONI
VIA DEI MILLE, 95 - MARINA DI CARRARA (MS) TEL. 0585/788611

COMUNE DI CARRARA 12 MAG. 2007

COMMITTENTE: GINO BIGAZZI

OGGETTO: Progetto per la realizzazione di Residenza Turistico Alberghiera, sita in Marina di Carrara, Via Bassagrande, distinto al NCEU al foglio 87 mappali 701,703.

RIFERIMENTI ALLO STRUMENTO URBANISTICO

Piano Strutturale: Sub Sistema Insediativo Costiero 18 - UTOE 1b4

R.U.: D4a - Turistico-Produttiva (N.T.A. art.12, c. 3, lett. d)

TAV. 1H

COPERTURA
SCALA 1:100

FIRMA PROGETTISTA: Torri Bianca Maria

FIRMA PROPRIETARIO

COMUNE DI CARRARA 30 APR. 2007

TAV. 8/12