

variante alla 2soluz
 PROGETTO DI FABBRICATO DI CIVILE ABITAZIONE
 IN COMUNE DI CARRARA
 PER CONTO DELLA DITTA A.C.L.I. COOP. DON MILANI

prospetti - sezioni

FABB.TO B.


COMUNE DI CARRARA
 SETT. URBANISTICA
 VARIANTE N°
 Approvata dal Sindaco alle condizioni
 indicate nella Concessione n° 346
 n° 346 del 16.11.84
 elaborata dalla Ditta A.C.L.I. COOP. DON MILANI
 n° 28 del 11/12/82 art. 1° e 4°
 Il Funz.
 Mel Gioi




PROSPETTO OVEST



PROSPETTO SUD

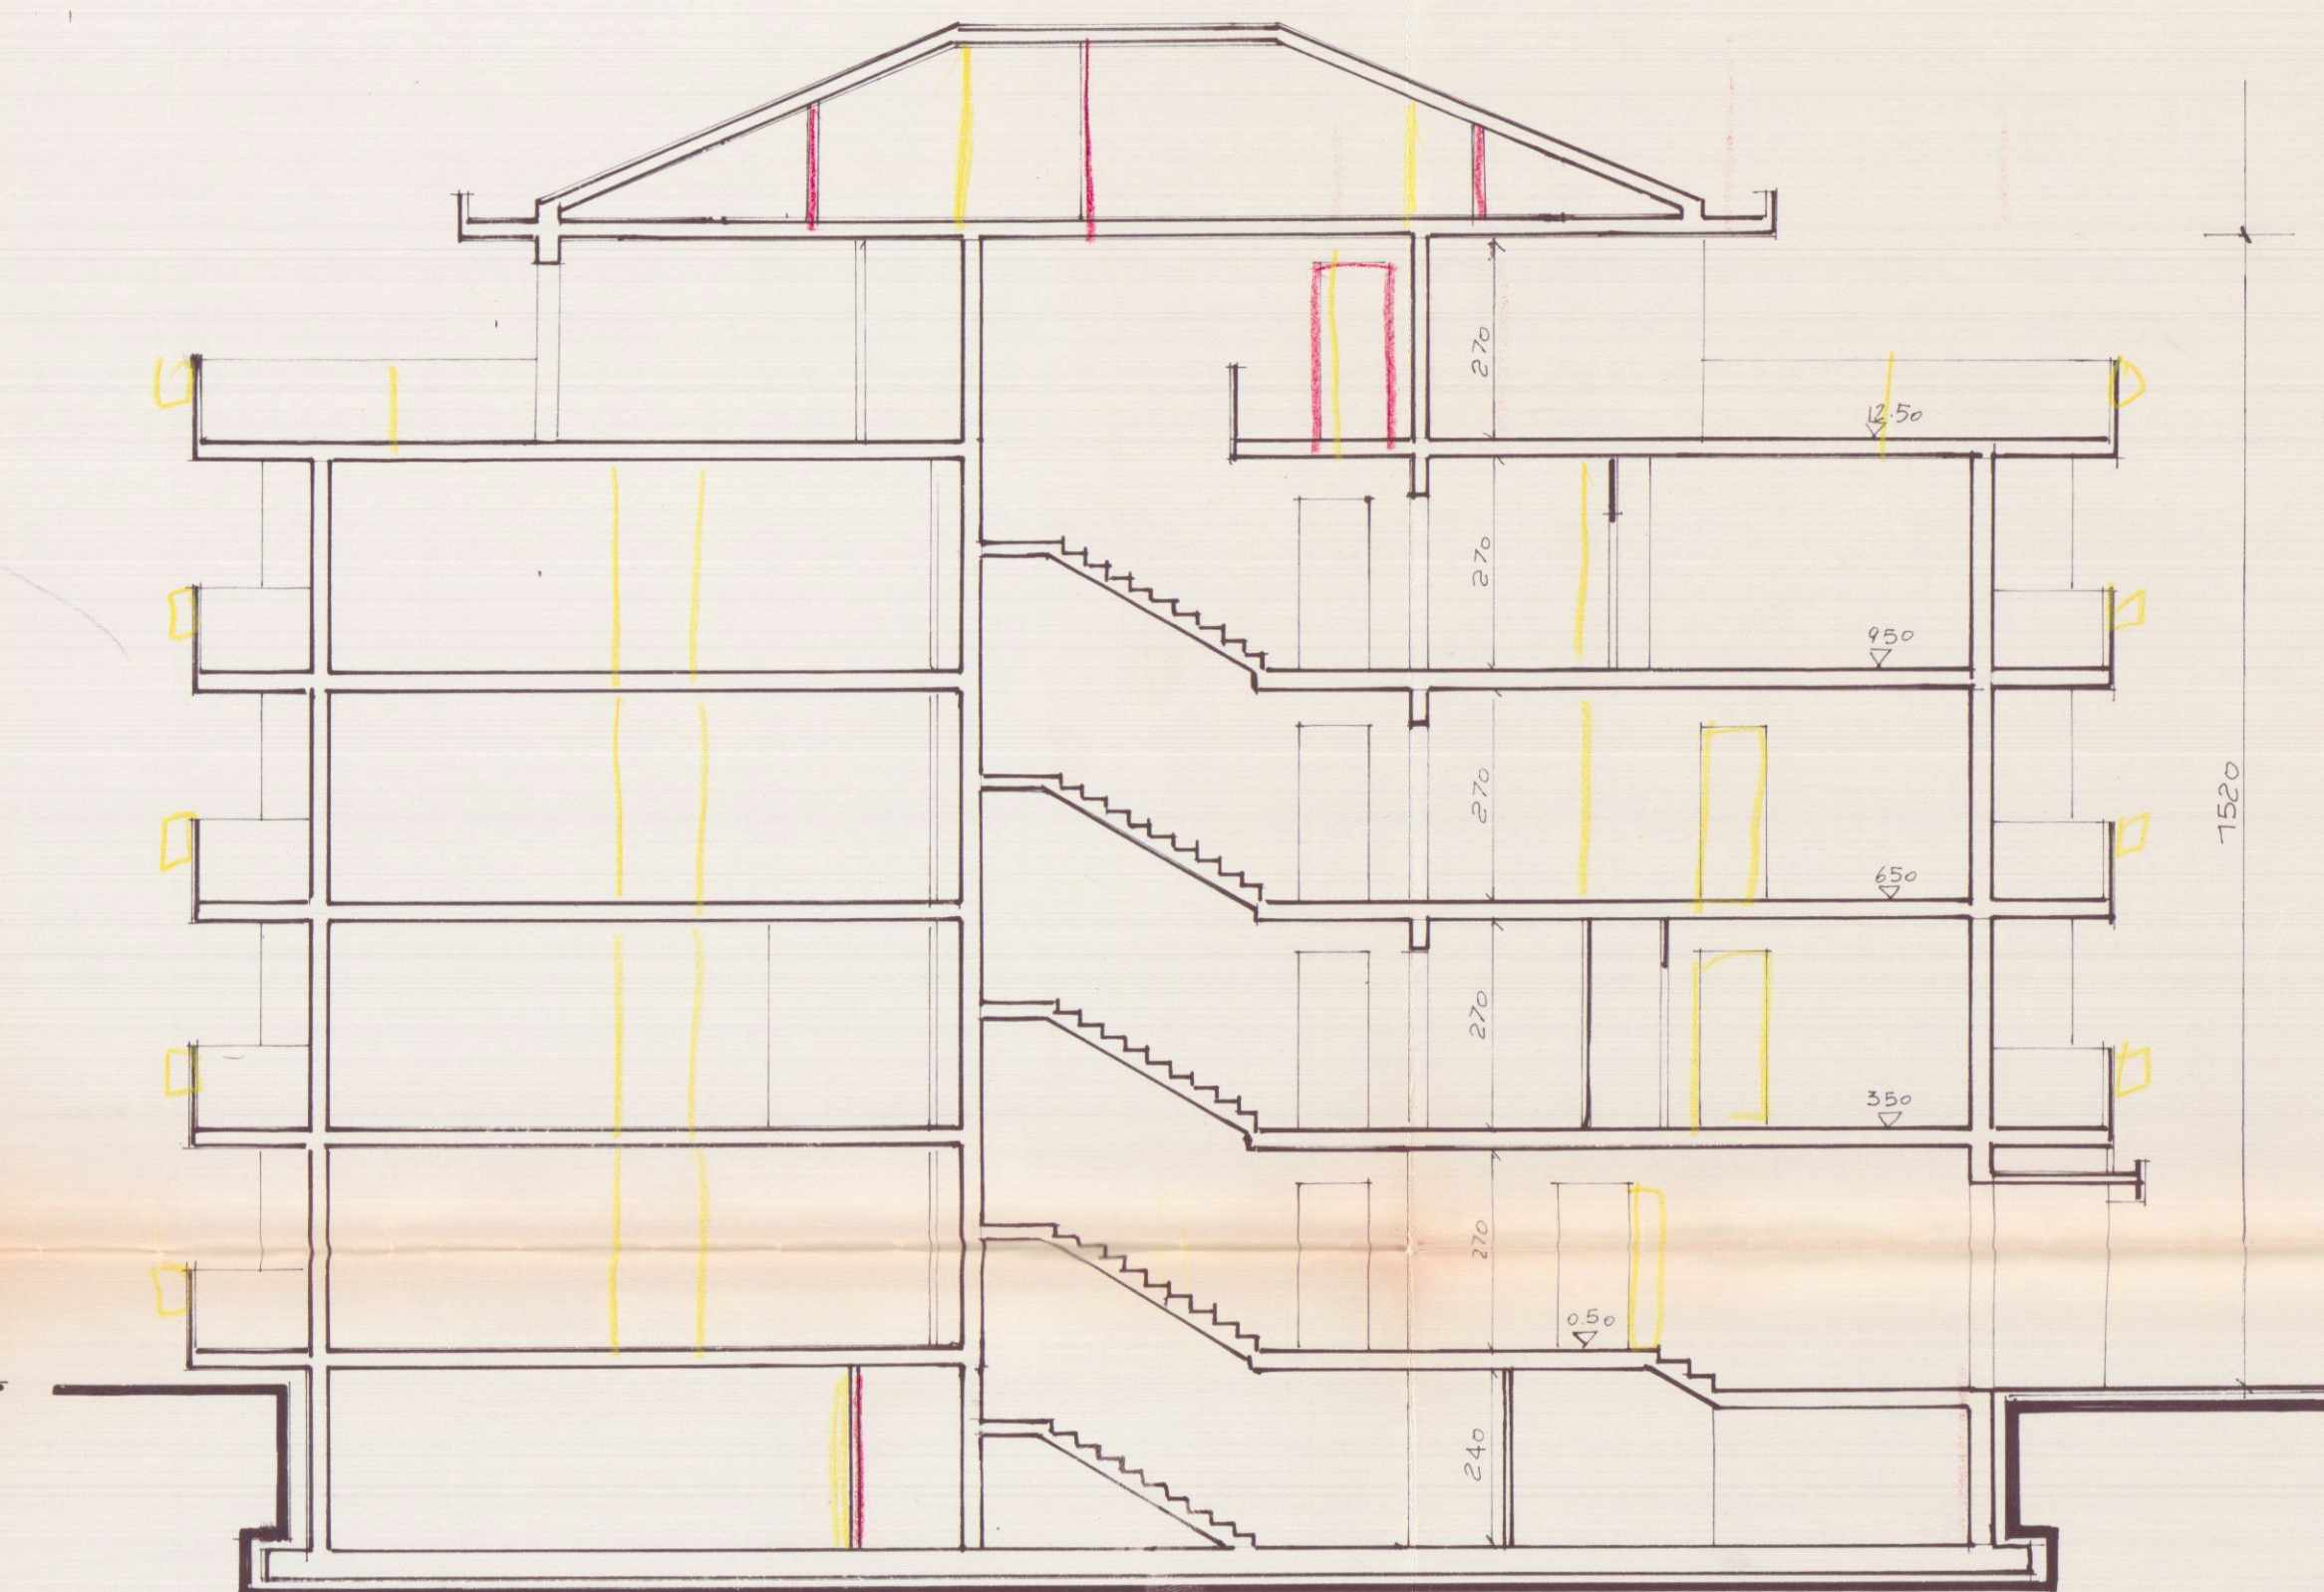


SEZIONE AA

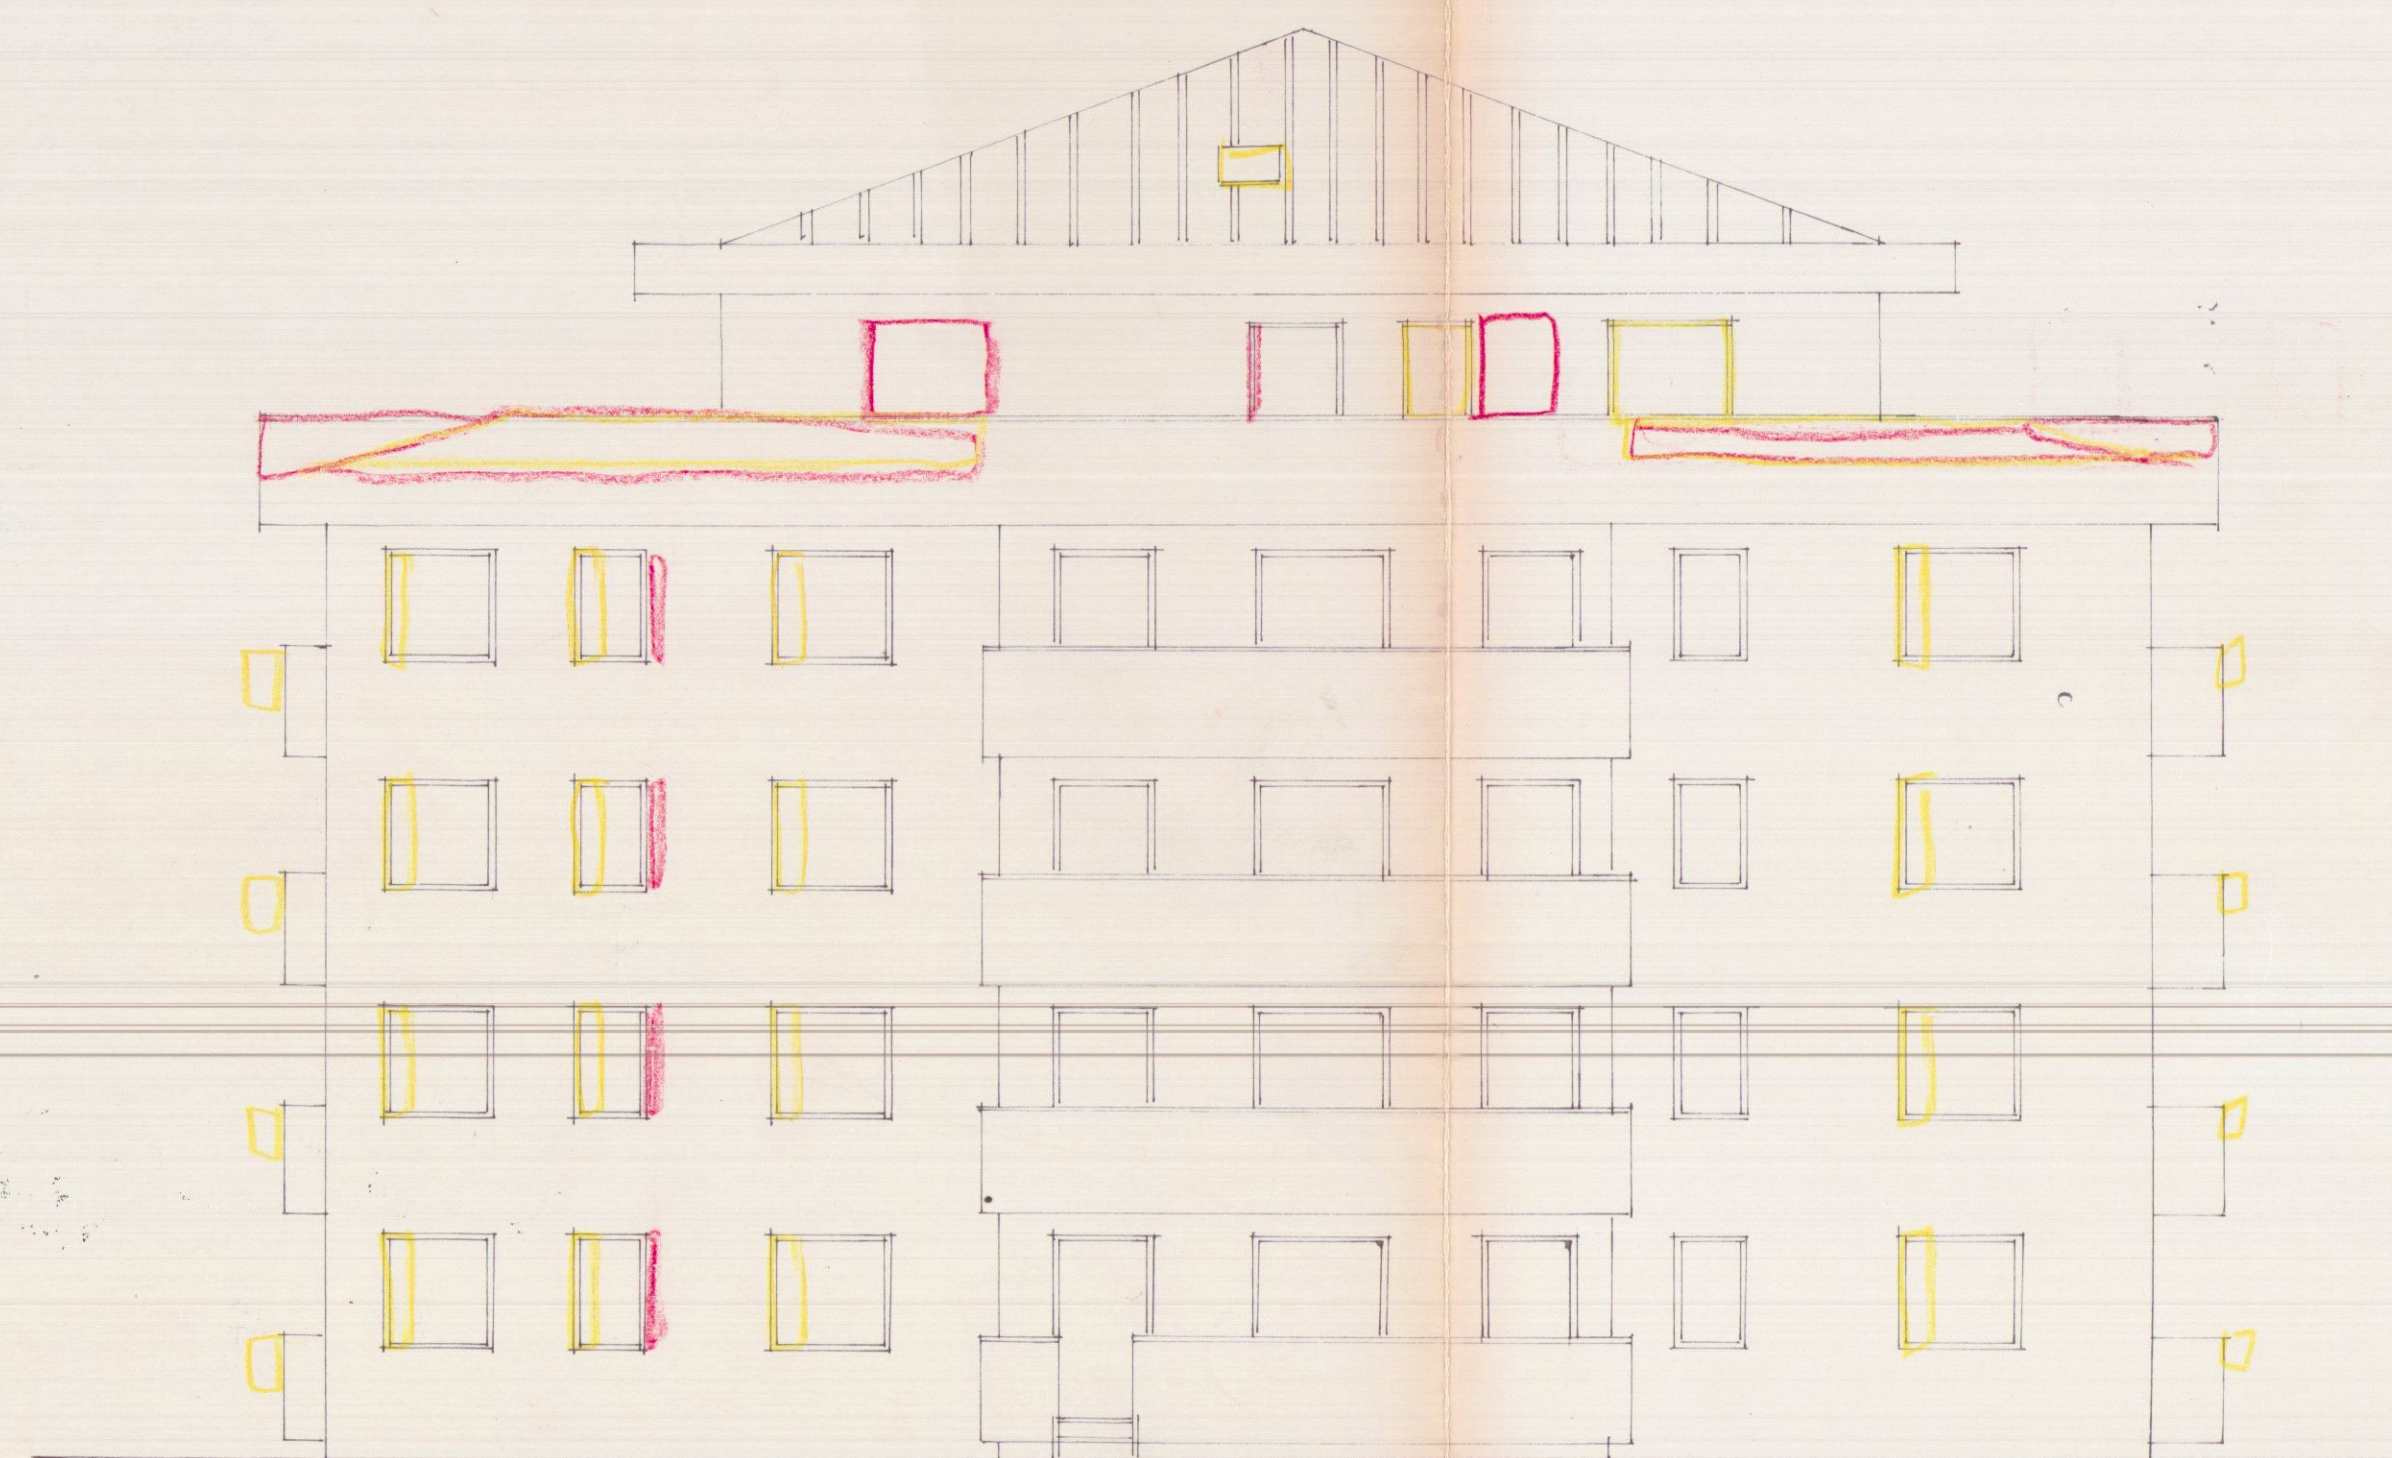

PROSPETTO EST



PROSPETTO NORD

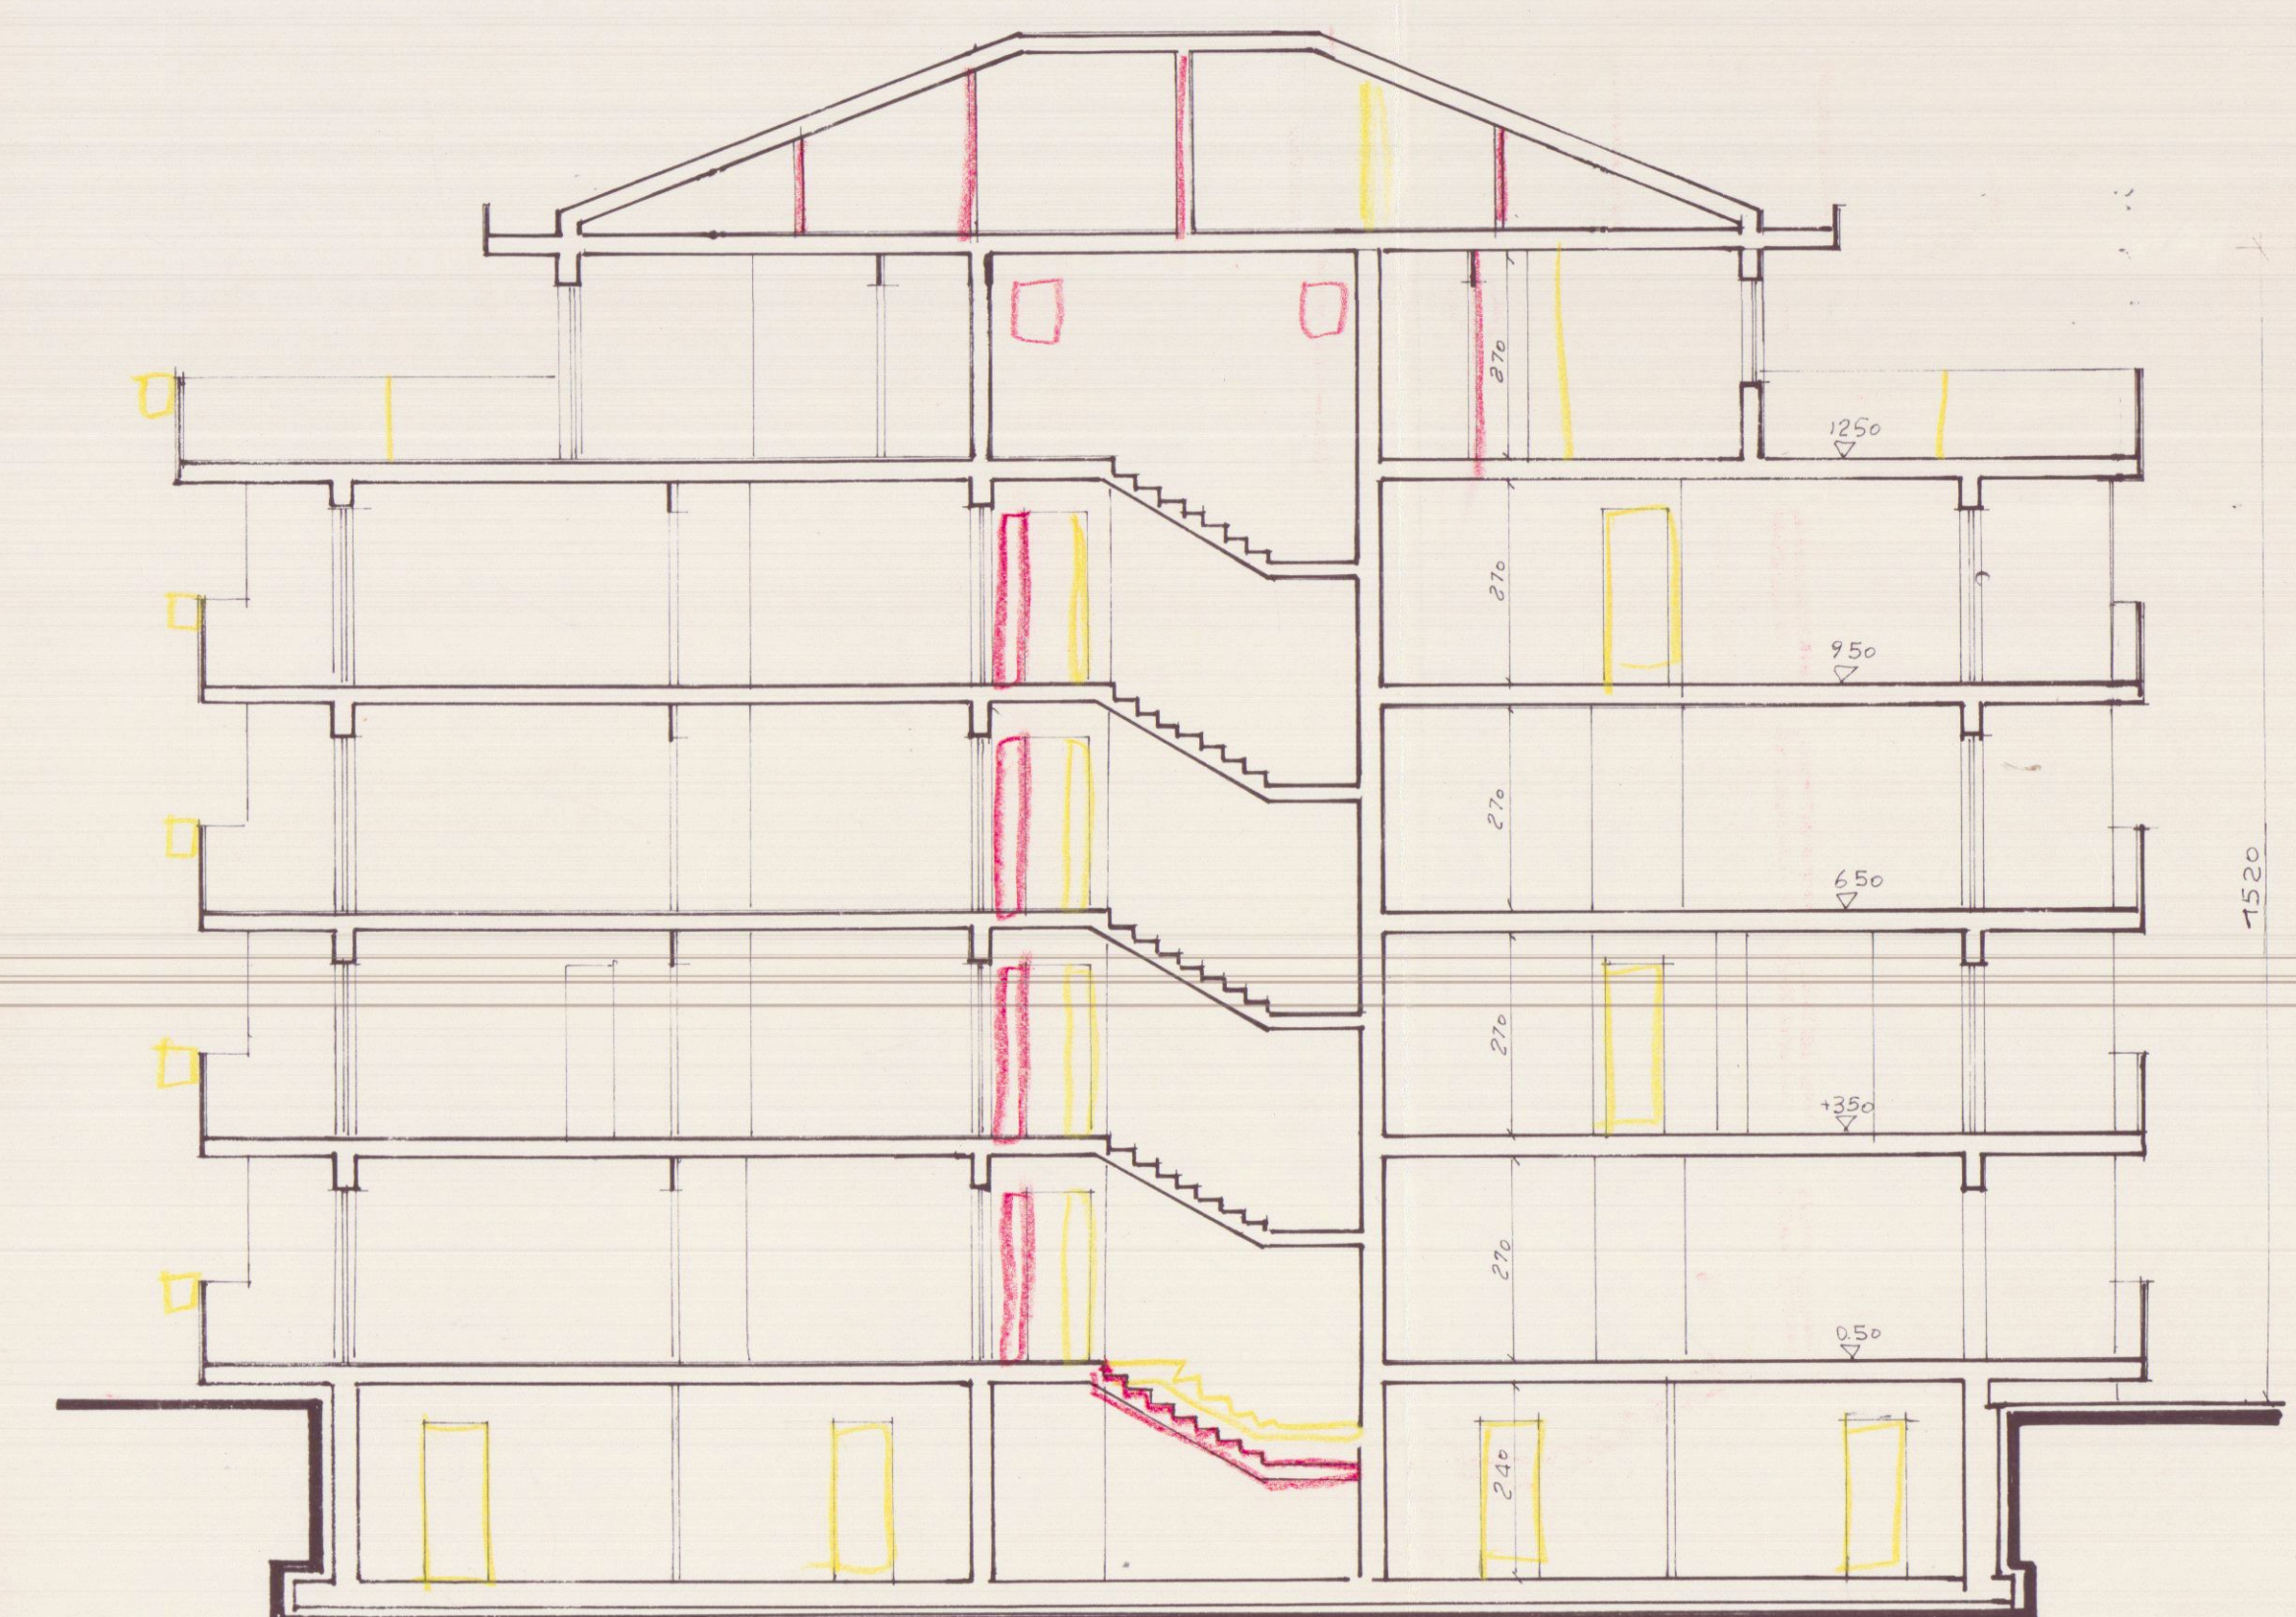

SEZIONE BB