



Prospetto Ovest




Prospetto Sud




Prospetto Nord




Prospetto Est

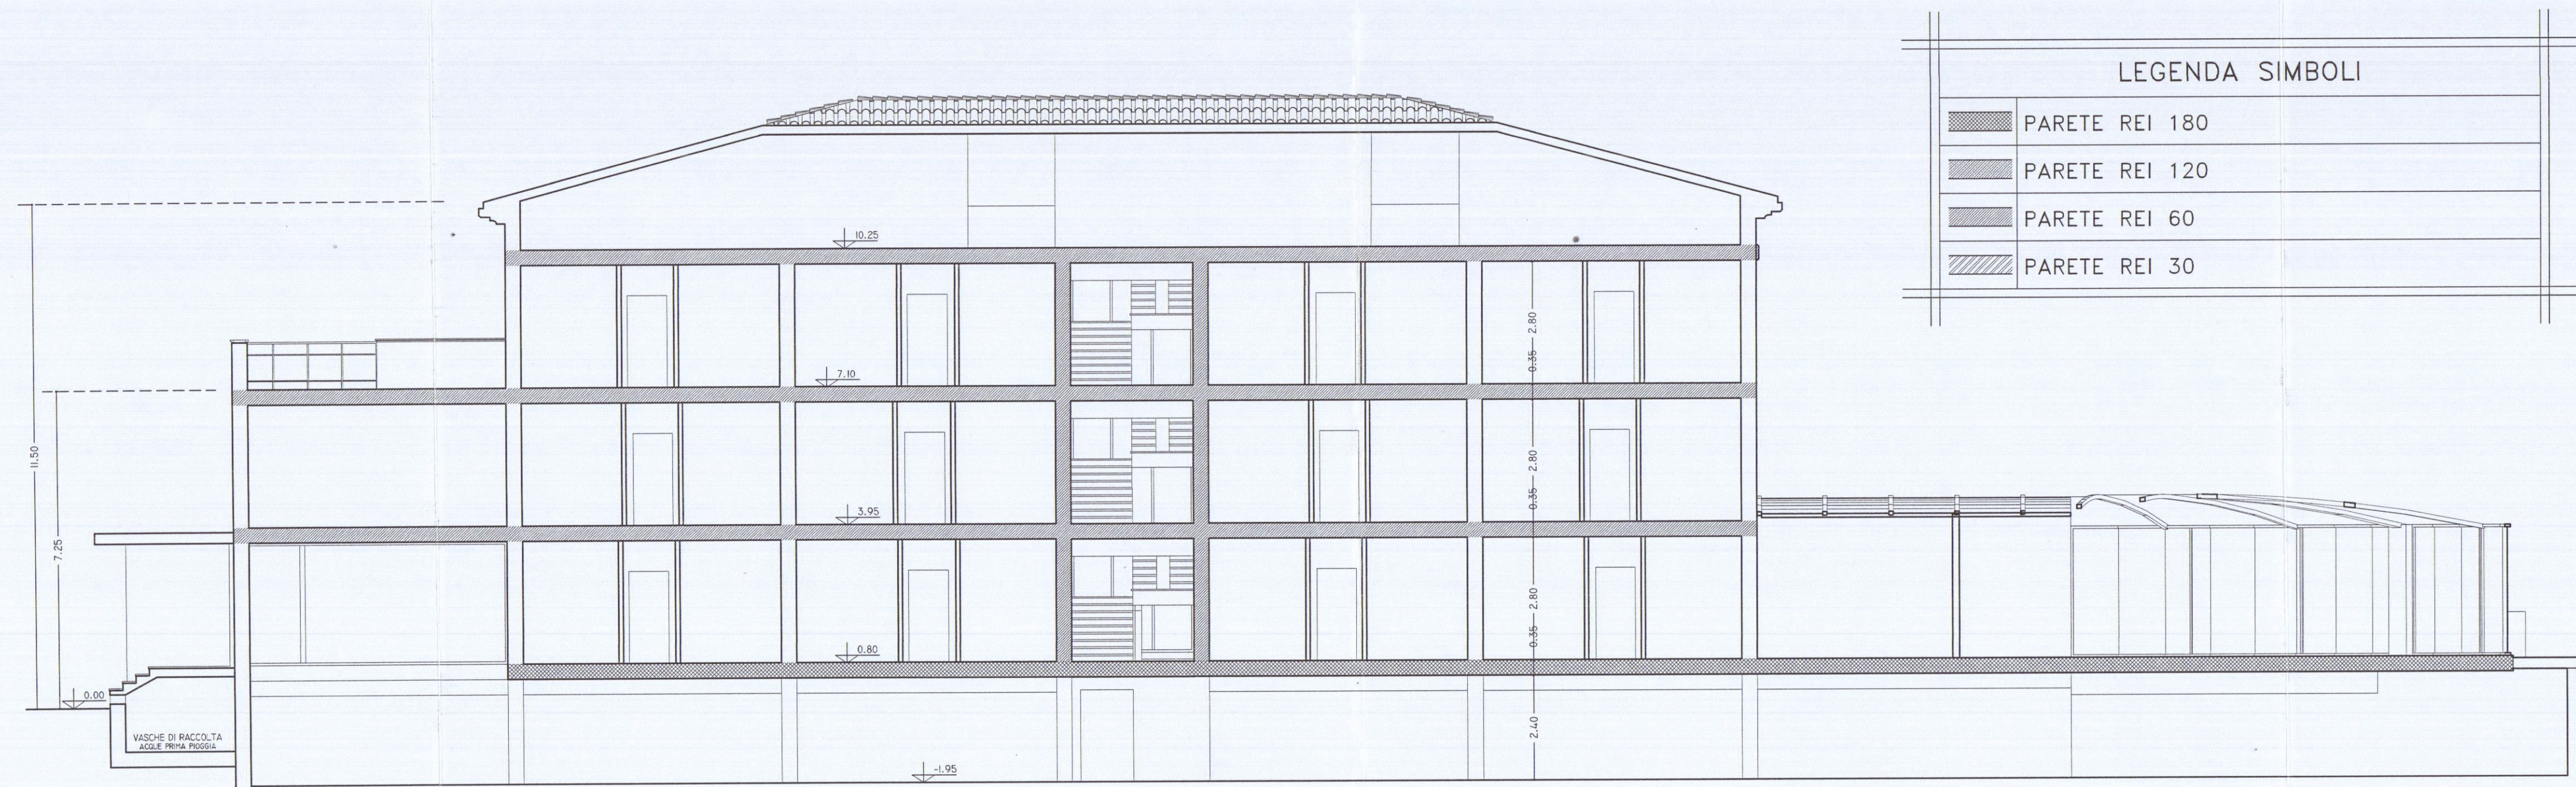


Sezione B - B

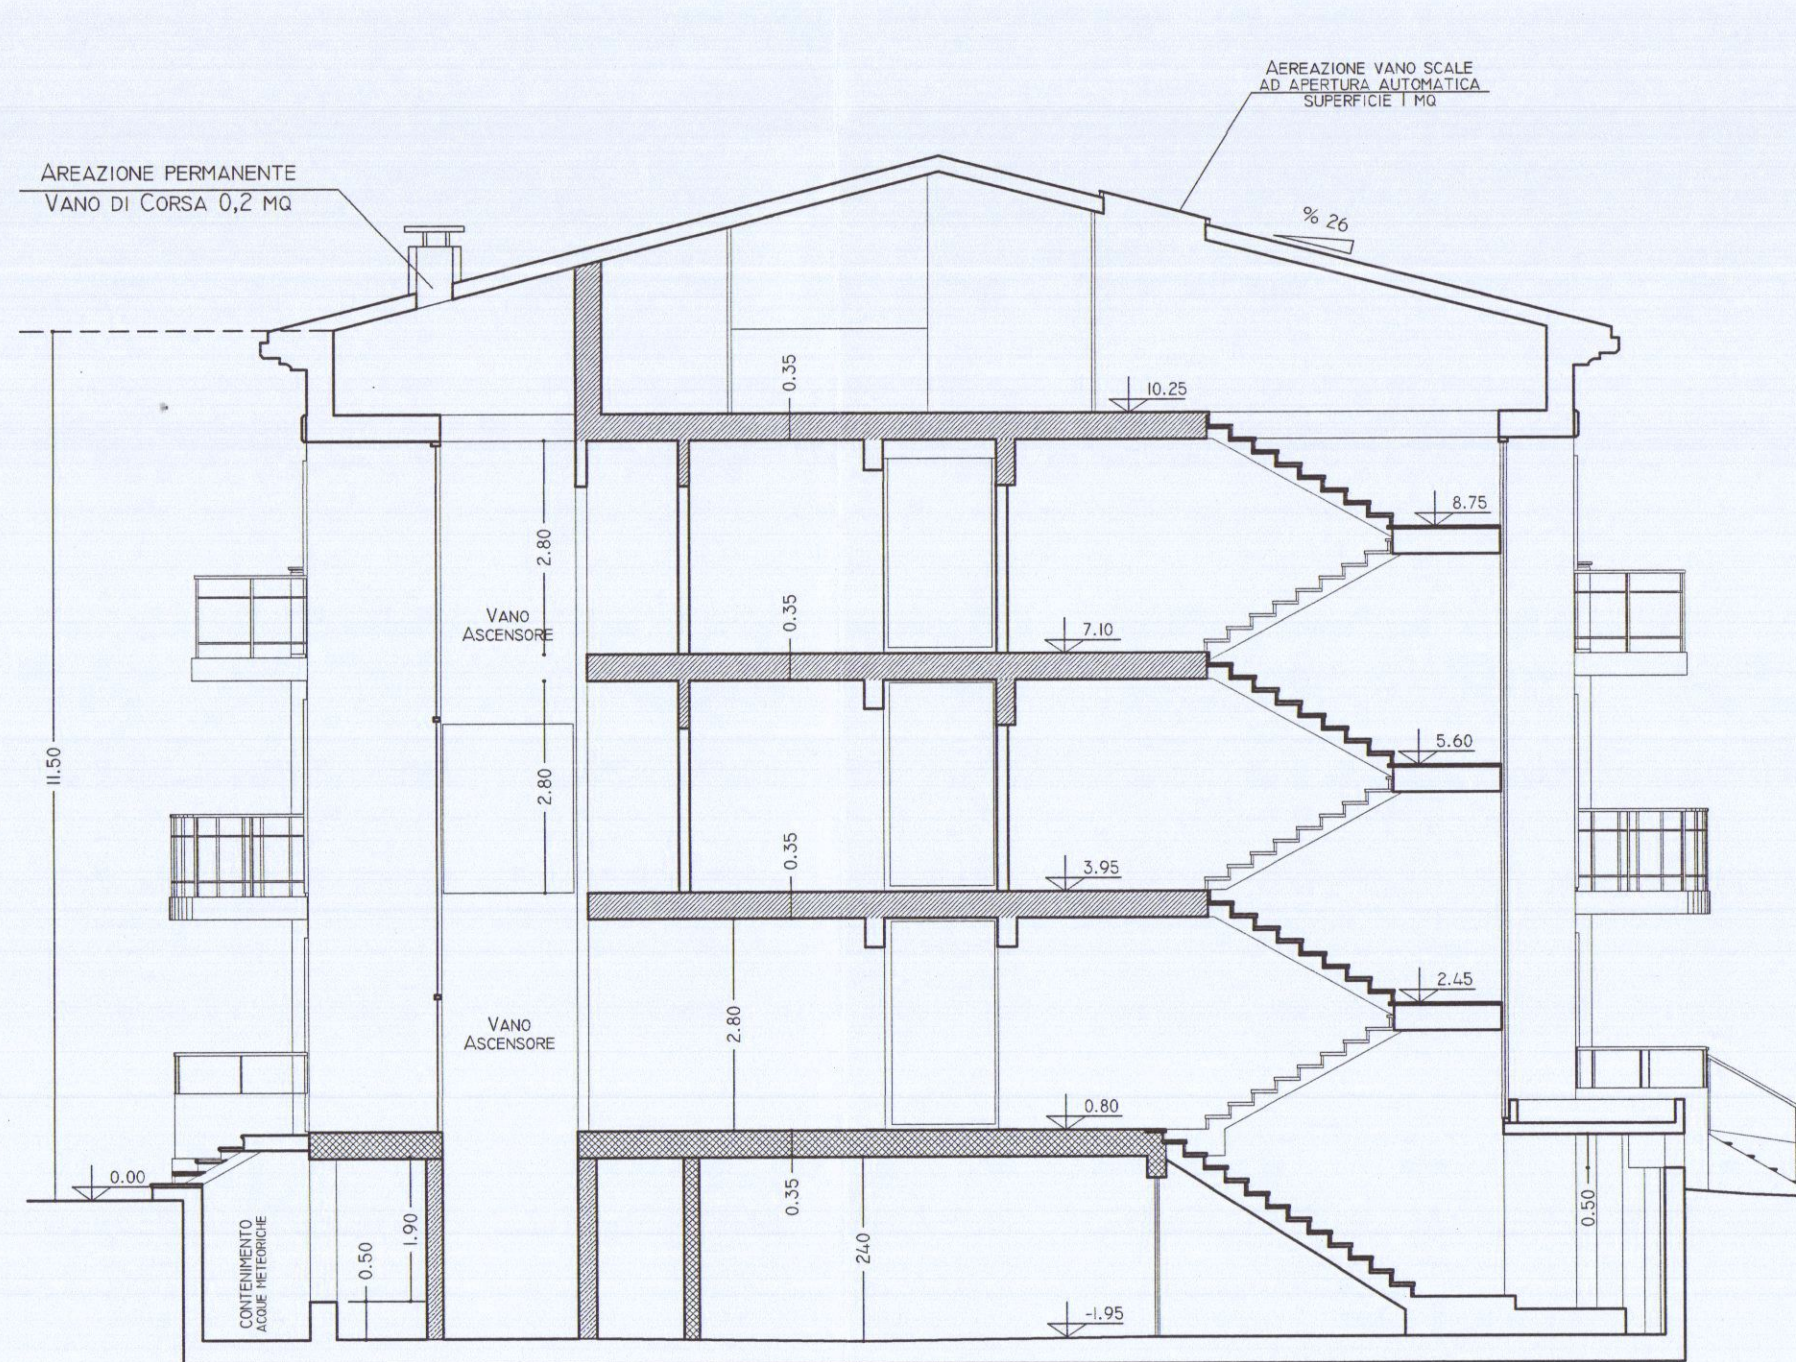

Sezione A - A

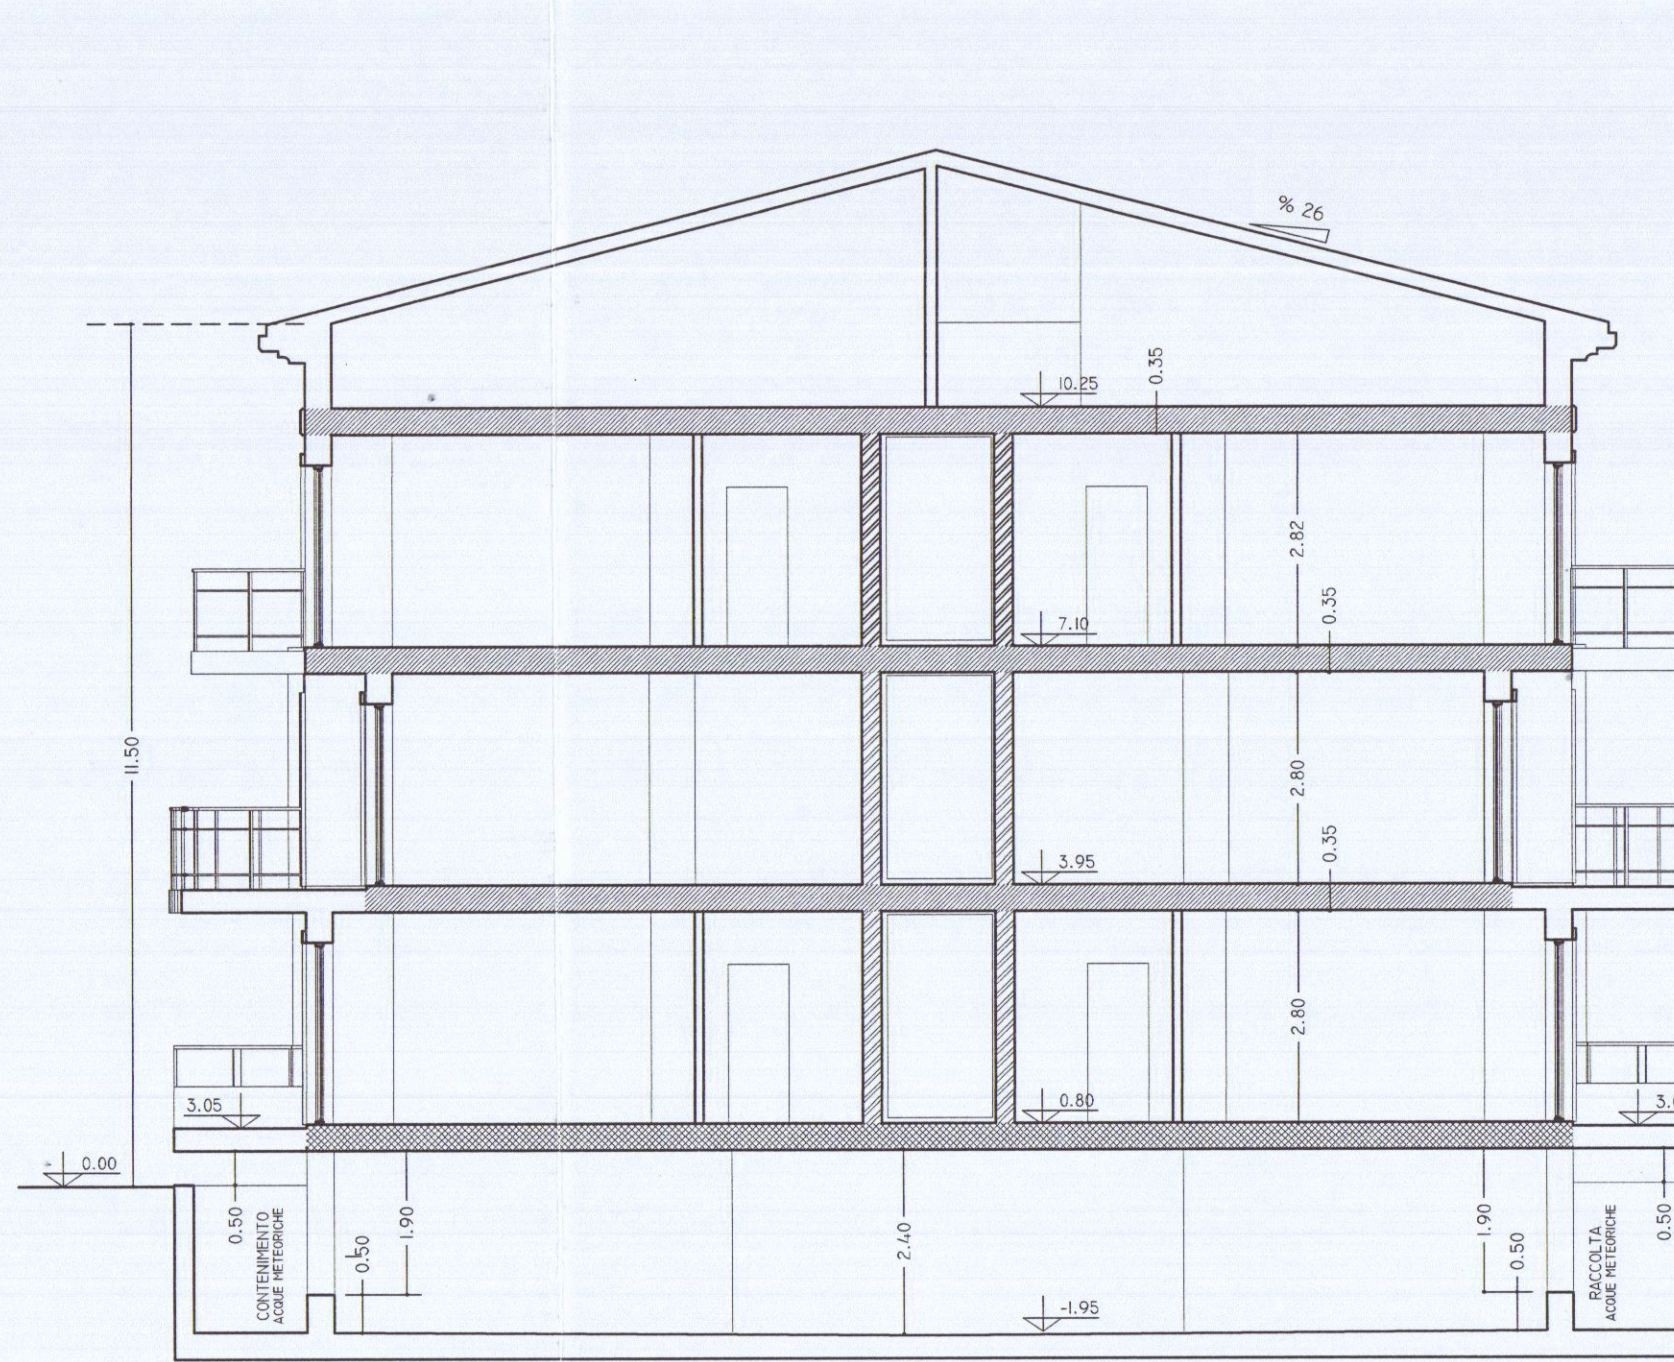

Sezione C - C

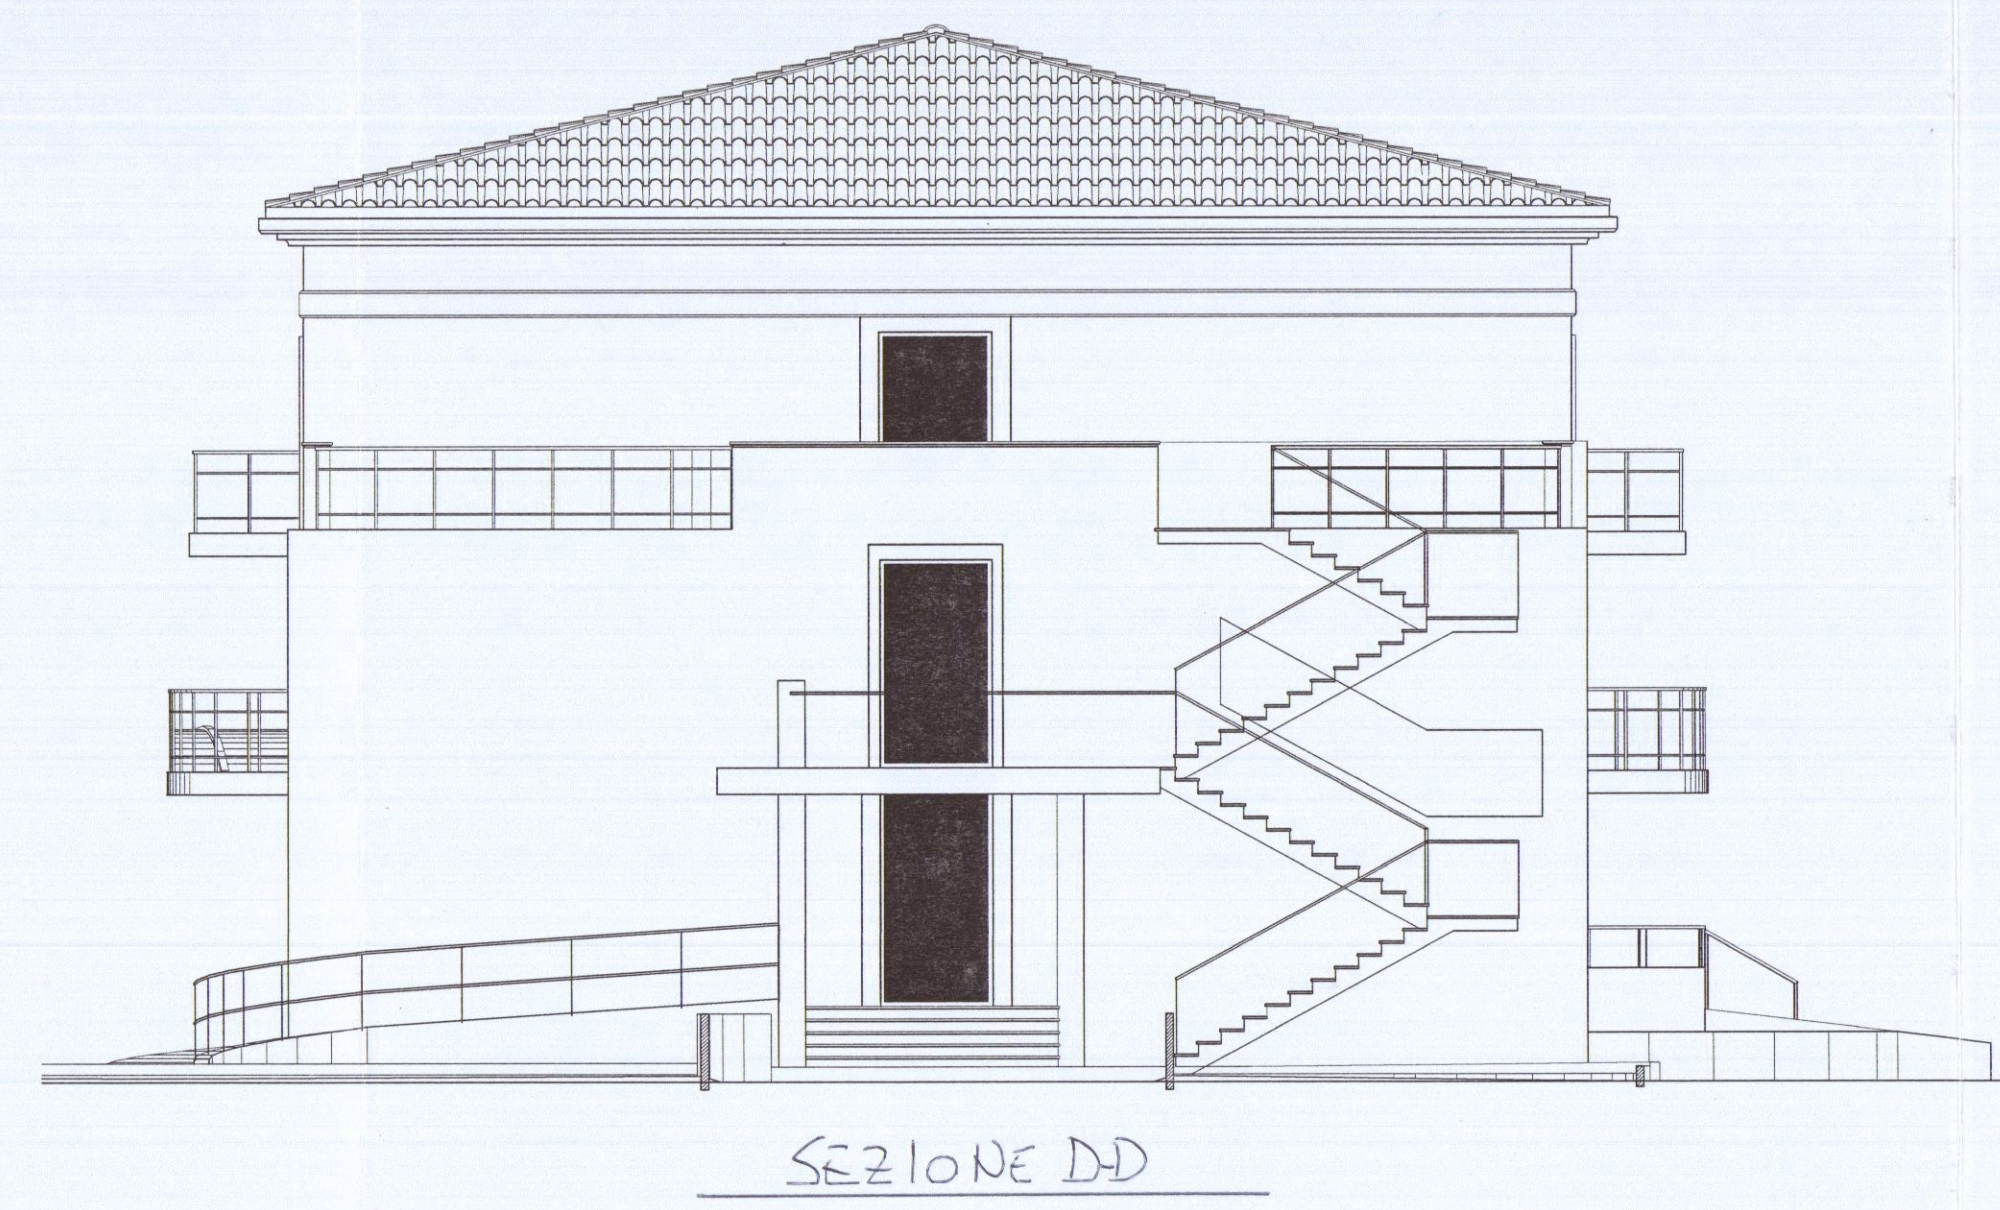

SEZIONE DD

COMANDO PROVINCIALE VIGILI DEL FUOCO
MASSA CARRARA
VISTO nulla osta per l'esecuzione agli effetti
della prevenzione incendi, con la prosecuzione di
cui alla lettera 11319 del 23.10.2007
il SOSTITUTO DIRETTORE
(Gen. Amato)

COMANDO PROVINCIALE VIGILI DEL FUOCO
MASSA CARRARA
09 OTT. 2007
Prot. N° 10326
PREV. N° 10326

ORDINE INGEGNERI
ING. MARCO MARCHI 213
MASSA - CARRARA

01 12/09/2007
Rev. Data
Revisone generale
Oggetto
Sigla

STUDIO DI INGEGNERIA
ING. MARCO MARCHI
Via V. Fiaschi, 61 - Loc. Avenza
Tel. (0585) 55555 - 54031 CARRARA (MS)

PROGETTO PER LA REALIZZAZIONE
DI RESIDENZA TURISTICO ALBERGHIERA
MARINA DI CARRARA
VIA BASSAGRANDE FOG. 87 MAPPA 701 703

RIFER.:
DATA: 25-06-07
SCALA: 1:100
DIS. n° EO 100 301
TAVOLA n° 8-A

PREVENZIONE INCENDI
PROSPETTI E SEZIONI

Questo disegno e' di nostra proprieta'. A termini di Legge e' vietato riprodurlo o renderlo disponibile a terzi senza la nostra autorizzazione scritta.