PLANIMETRIA PIANO INTERRATO

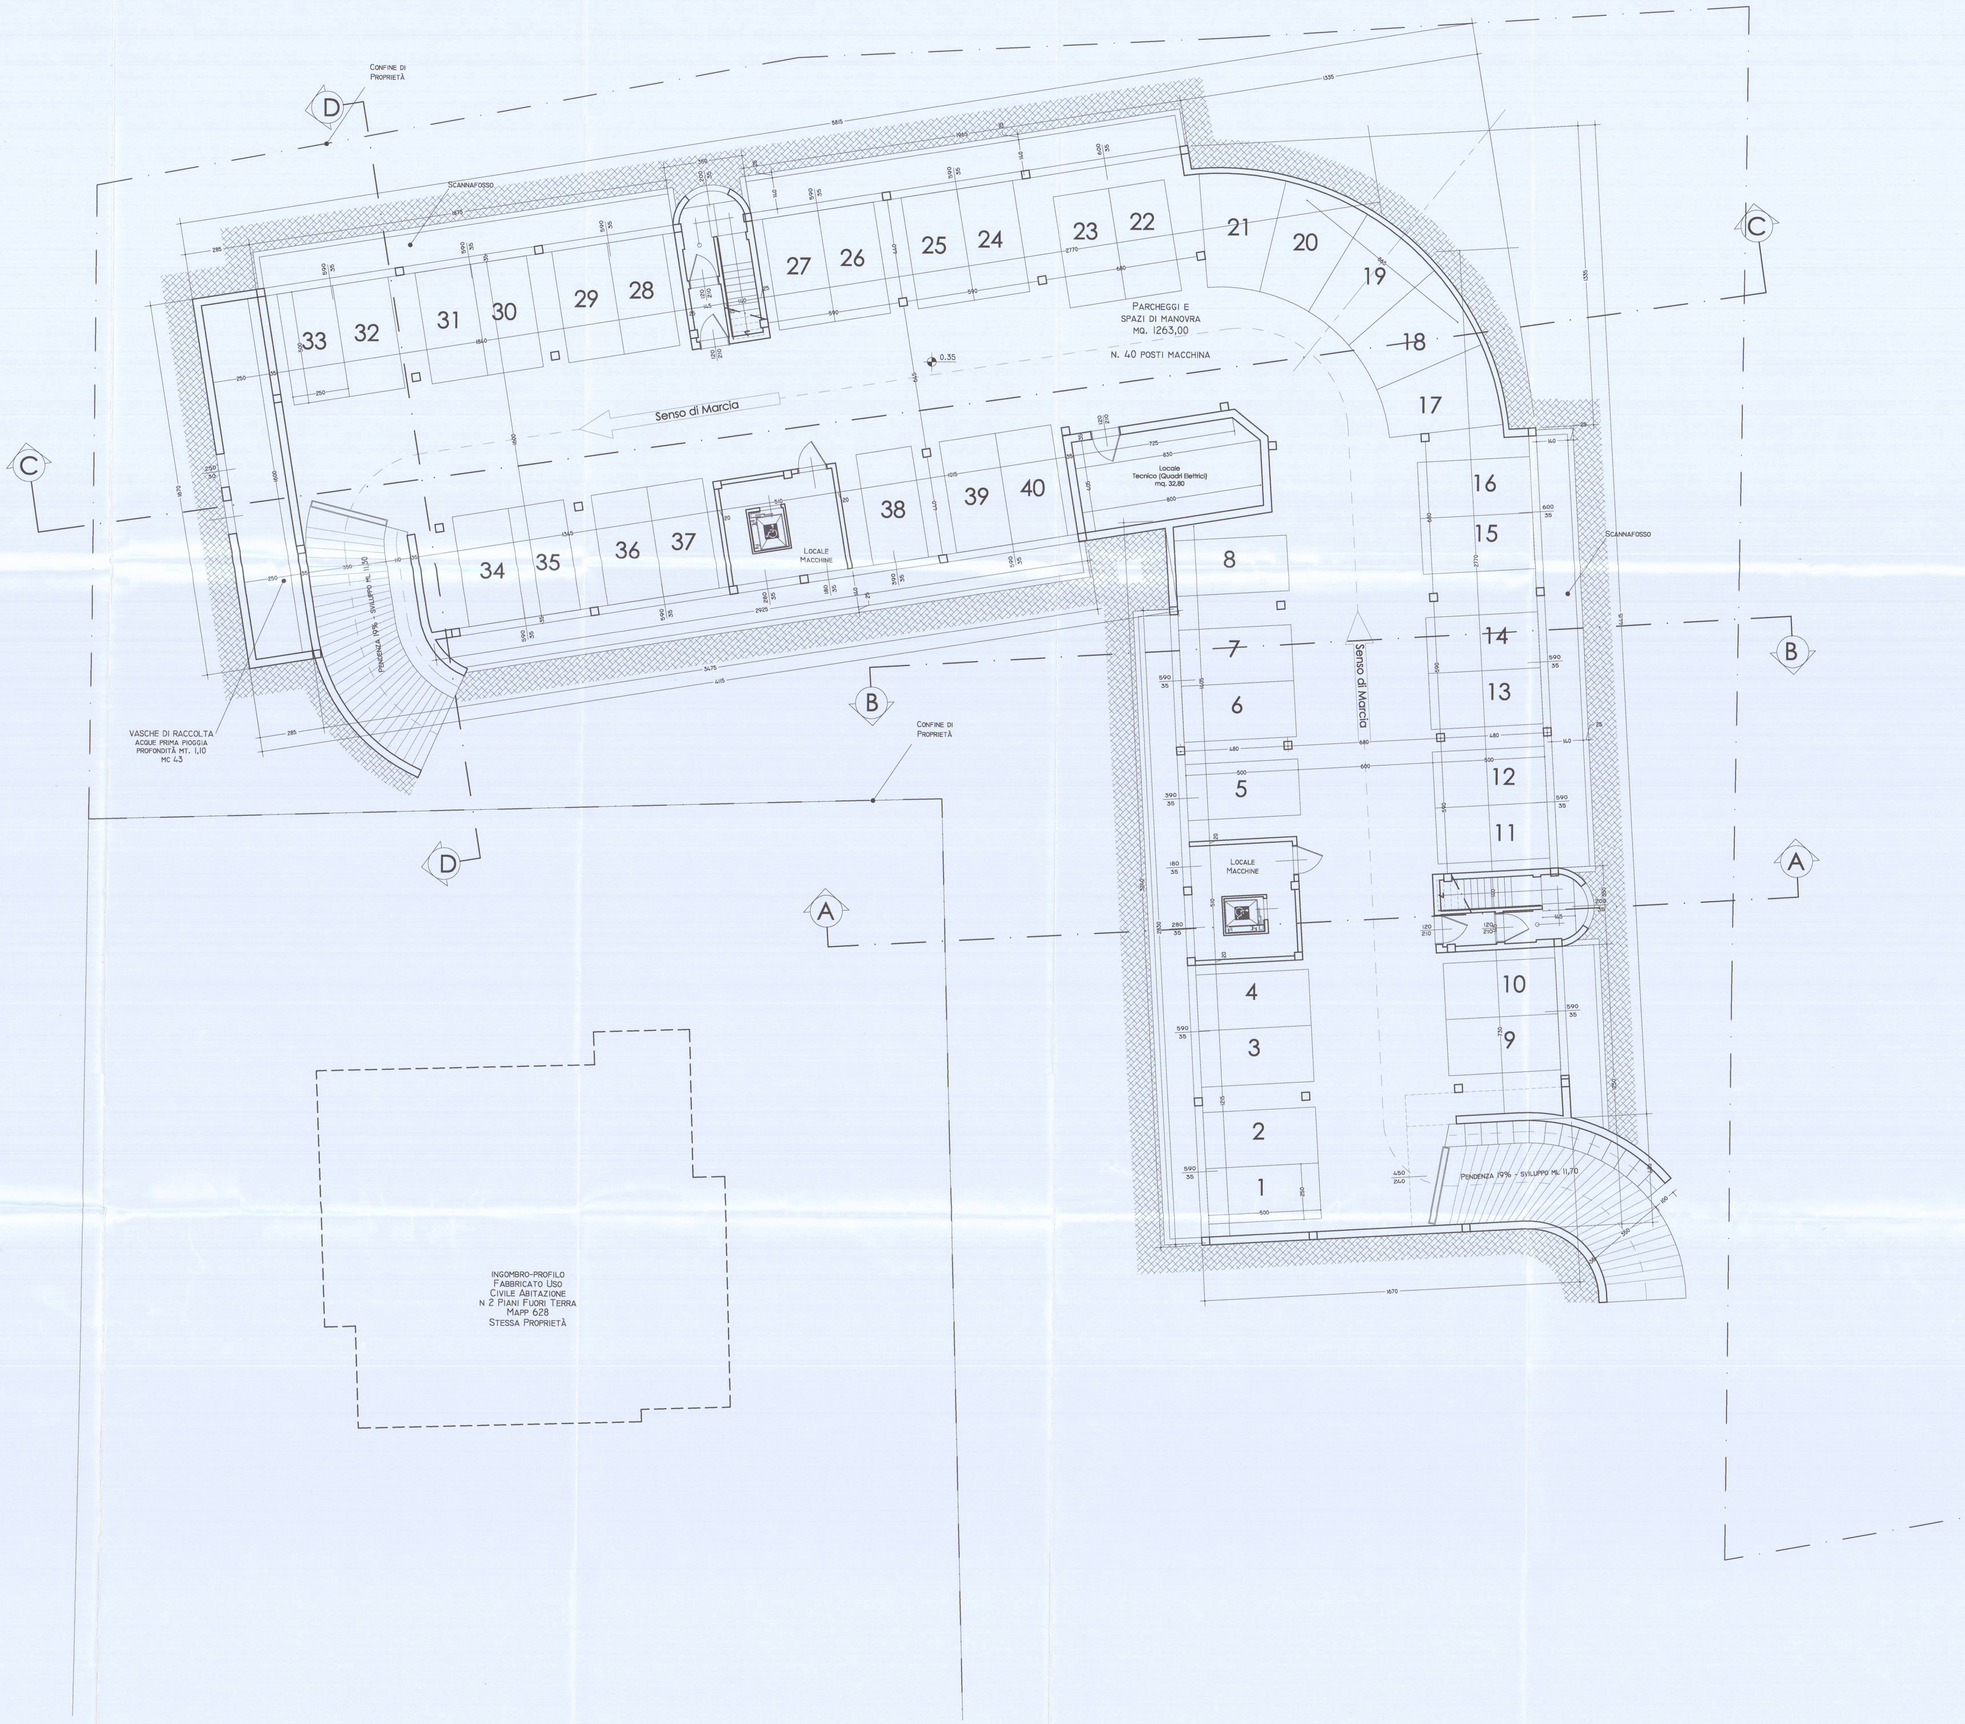

STUDIO DI ARCHITETTURA
ARCH. BIANCA MARIA TORRI
CONSULENZA TECNICA-GRAFICA GEOM. RICCARDO FANTONI
VIA DEI MILLE, 95 - MARINA DI CARRARA (MS) TEL. 0585/788611

COMMITTENTE: GINO BIGAZZI

OGGETTO : Progetto per la realizzazione di Residenza Turistico Alberghiera, sita In Marina di Carrara, Via Bassagrande, distinta al NCEU al foglio 87 mappali 701,703.

RIFERIMENTI ALLO STRUMENTO URBANISTICO
Piano Strutturale : Sub Sistema Insediativo Costiero 1B - UTOE 1b4
R.U. : D4a - Turistico-Produttiva (N.T.A. art.12, c. 3, lett. d)

TAV.	PIANO INTERRATO SCALA 1:100	
1 C	FIRMA PROGETTISTA	FIRMA PROPRIETARIO

Architetto TORRI Bianca Maria 137 Sezione A/b

COMUNE DI CARRARA 16 GIU. 2007

TAV. 3/12