

10 GEN. 1977

3

te-ma DISEGNO NR. 2

CONSTRUZIONE NUOVO CAPANNONE PER
REPARTO RICERCHE E PROVE SPERIMENTALI

DATA: PIANTE, PROSPETTI, SEZIONI
Disegnatore: Visto: SCALA 1:100





PARERE FAVOREVOLE
del Consorzio Zona
Industriale Apuana
Salvo approvazione del Comune di Massa
17 GEN. 1977
Consiglio di
Amministrazione


APPROVATO
10 MAR 1977
L'ING. CAPO

COMUNE DI MASSA
CANTIERE


COMANDO PROVINCIALE
ING. E. G. (com.)

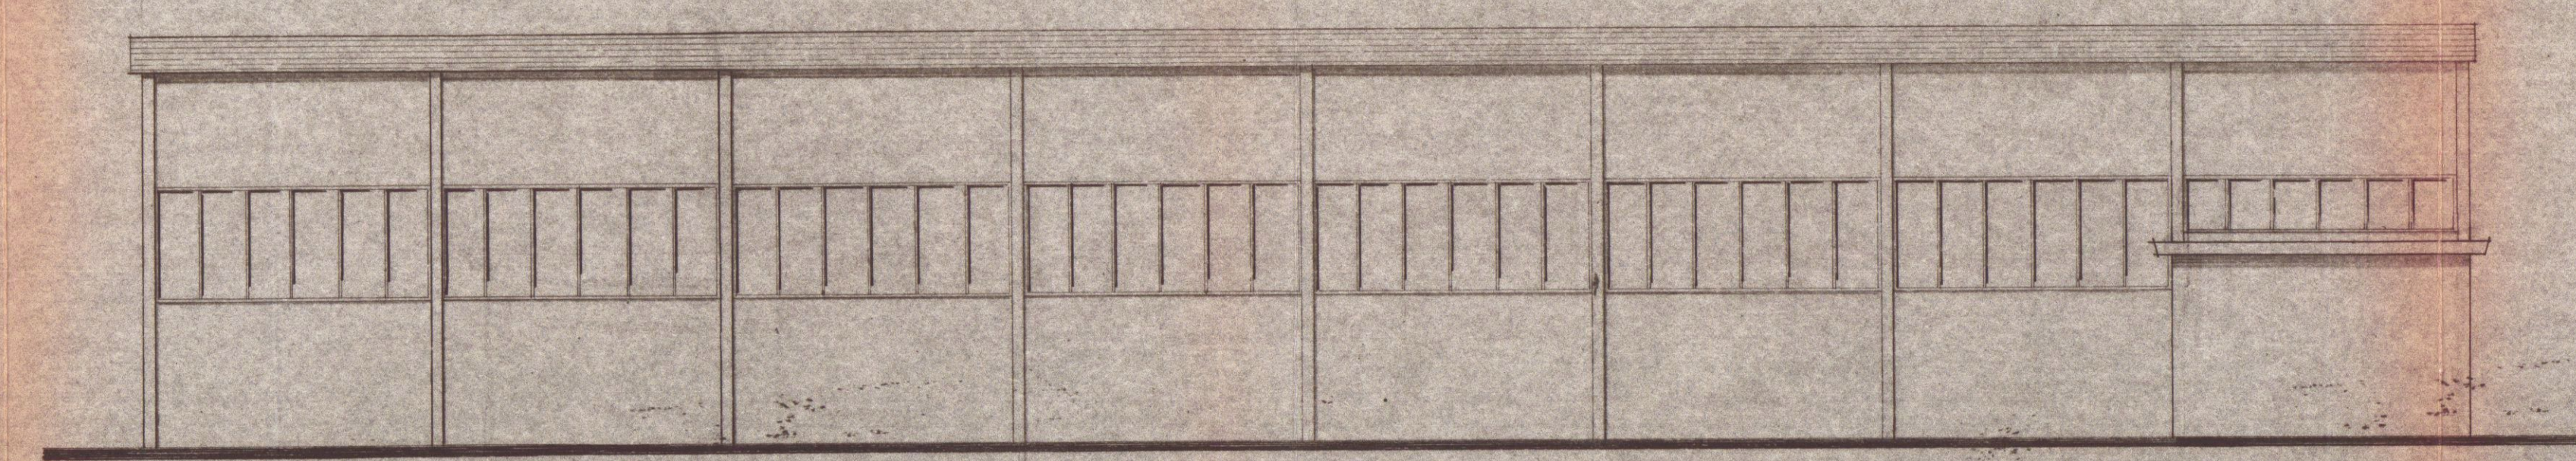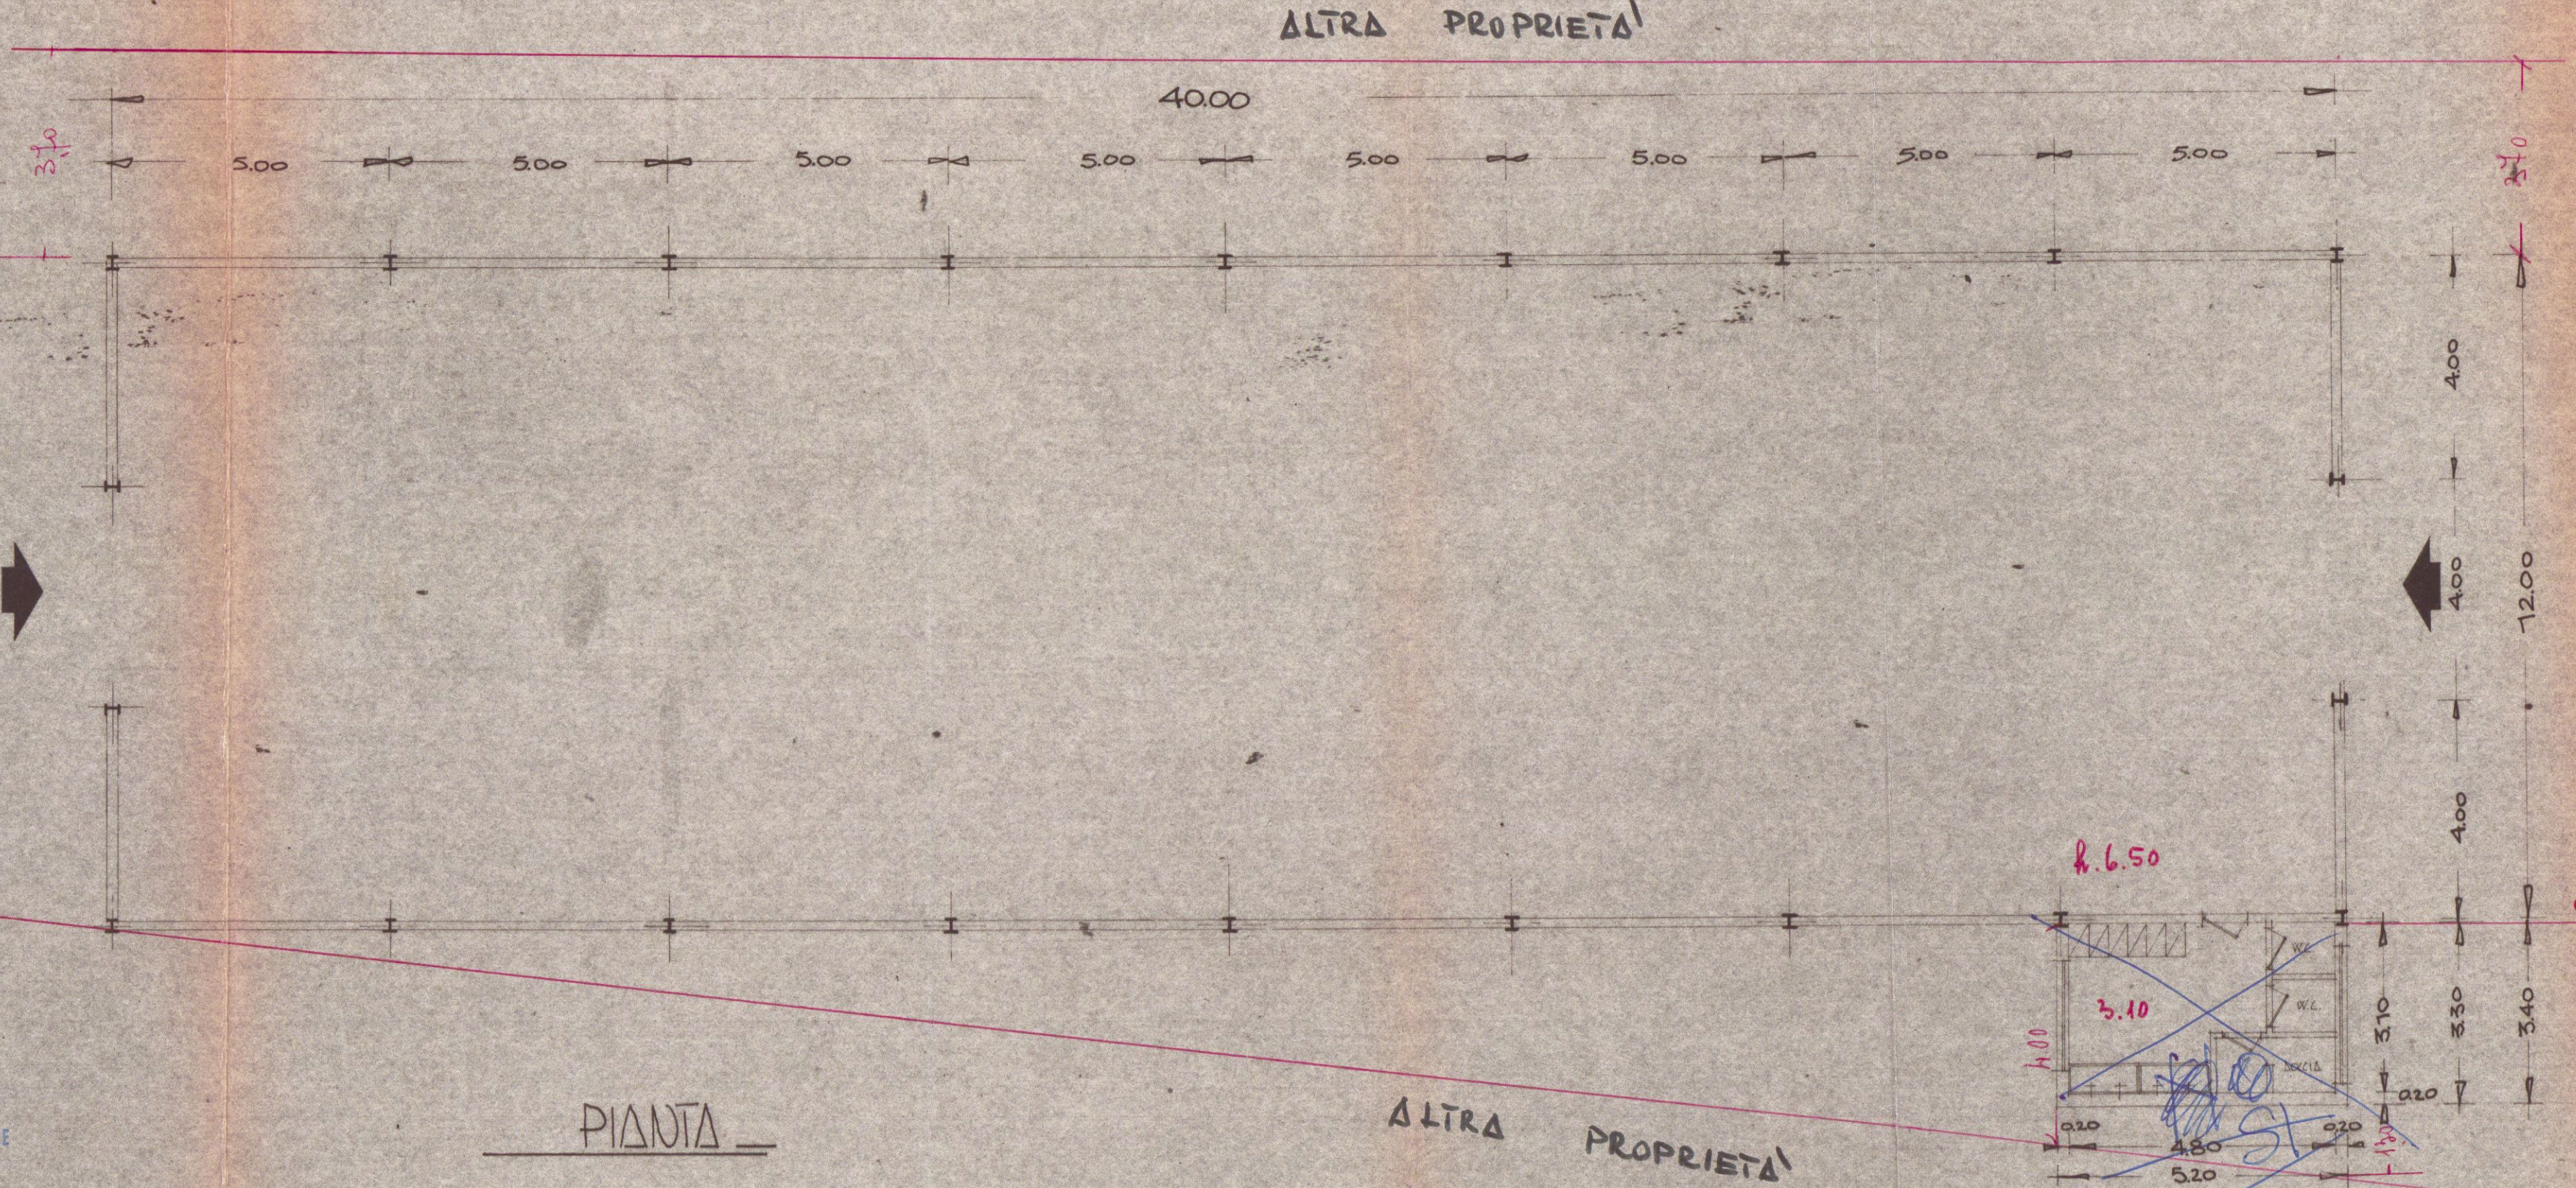


PROSPETTO

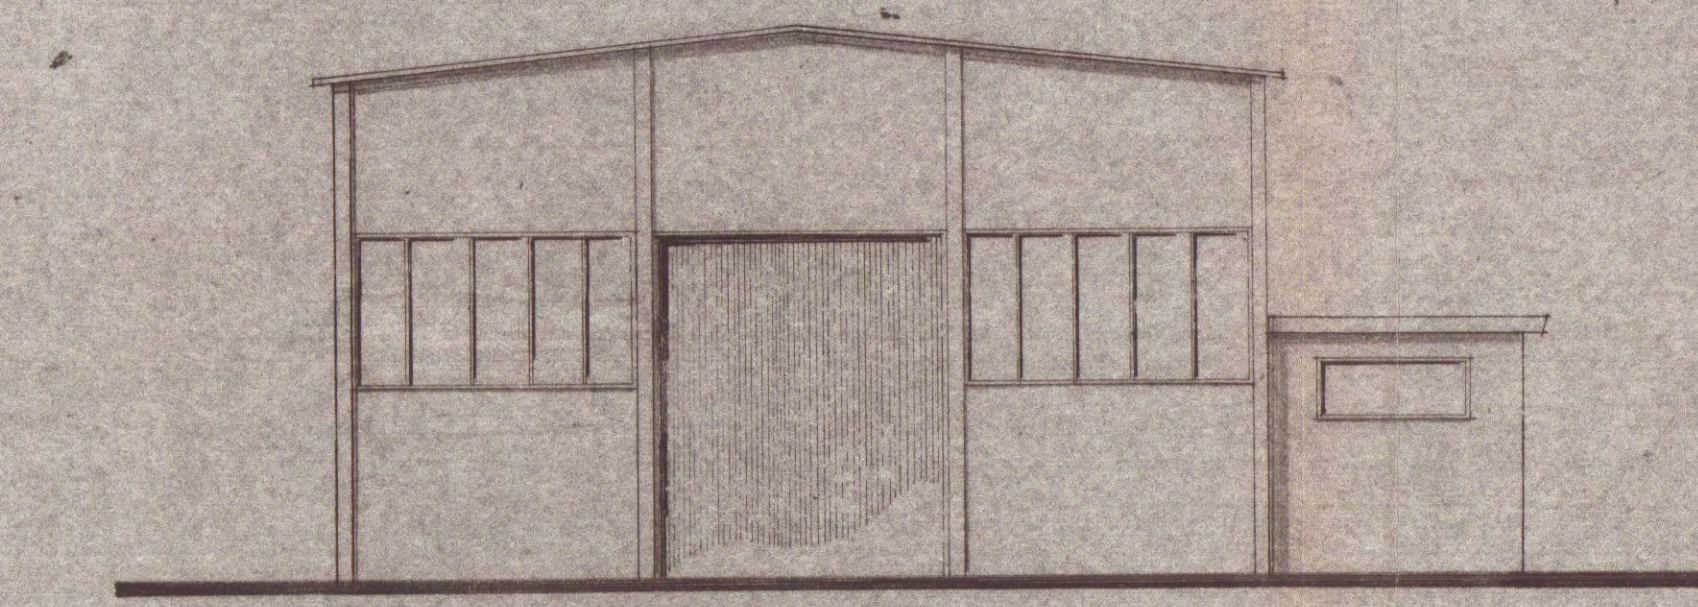


FIANCO SINISTRO

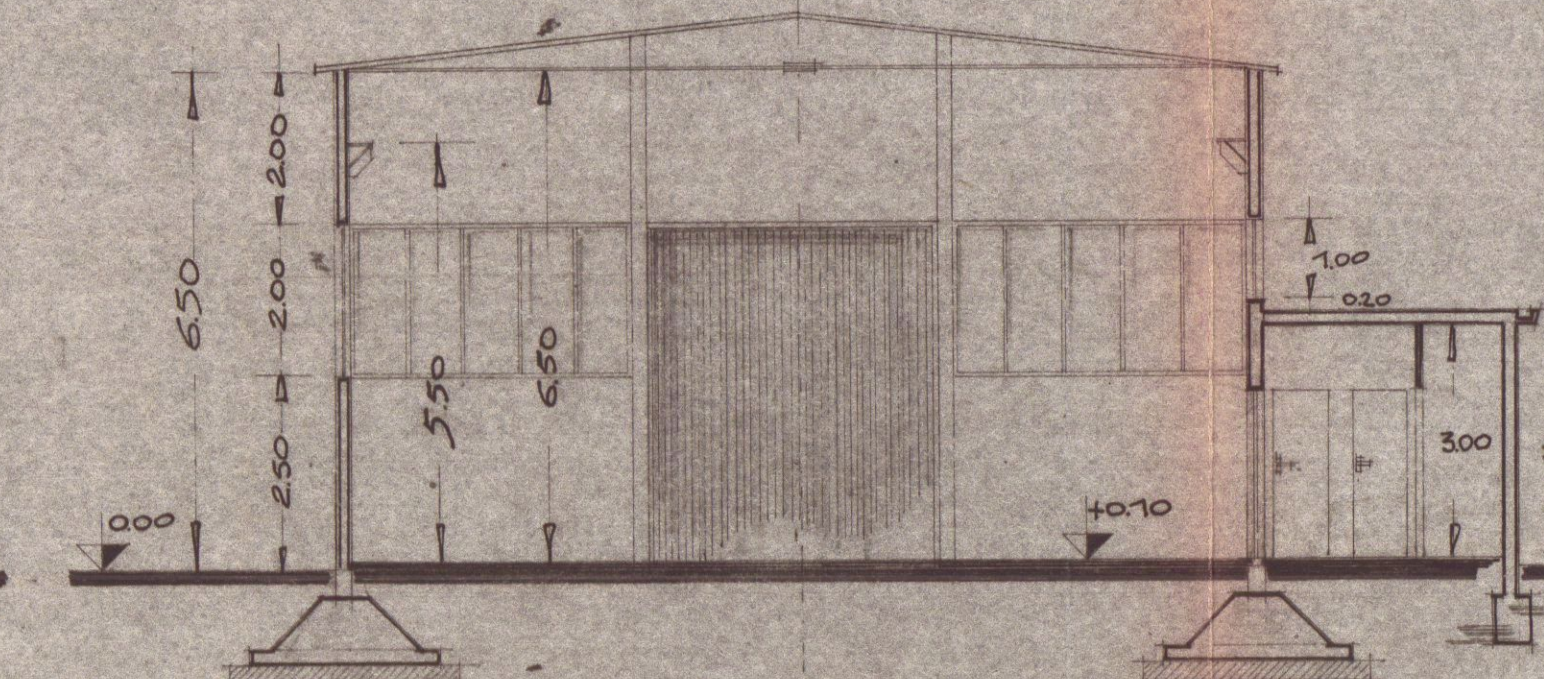


SEZIONE TRASVERSALE

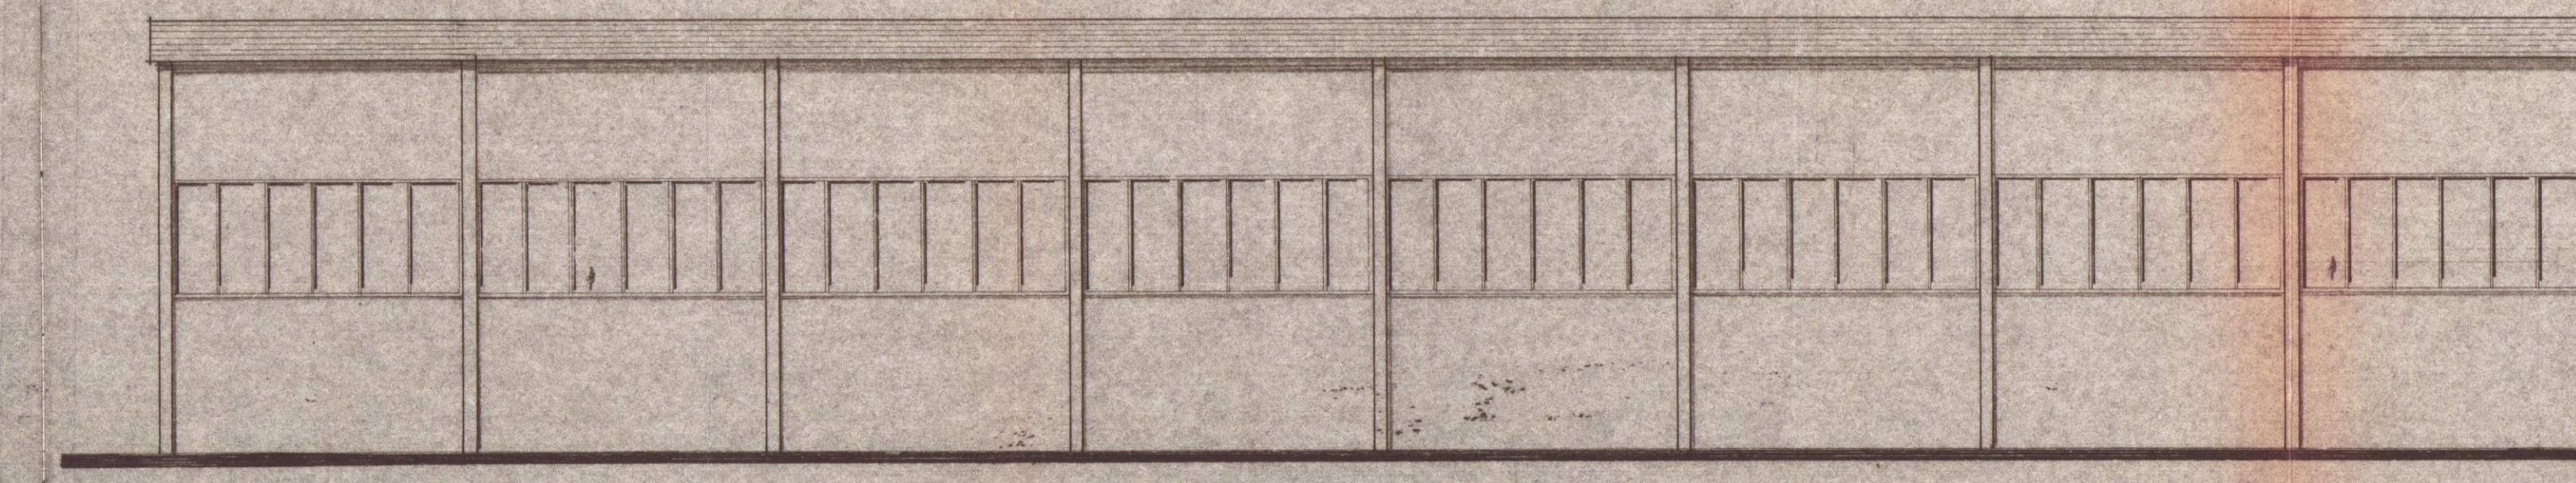

RETRO

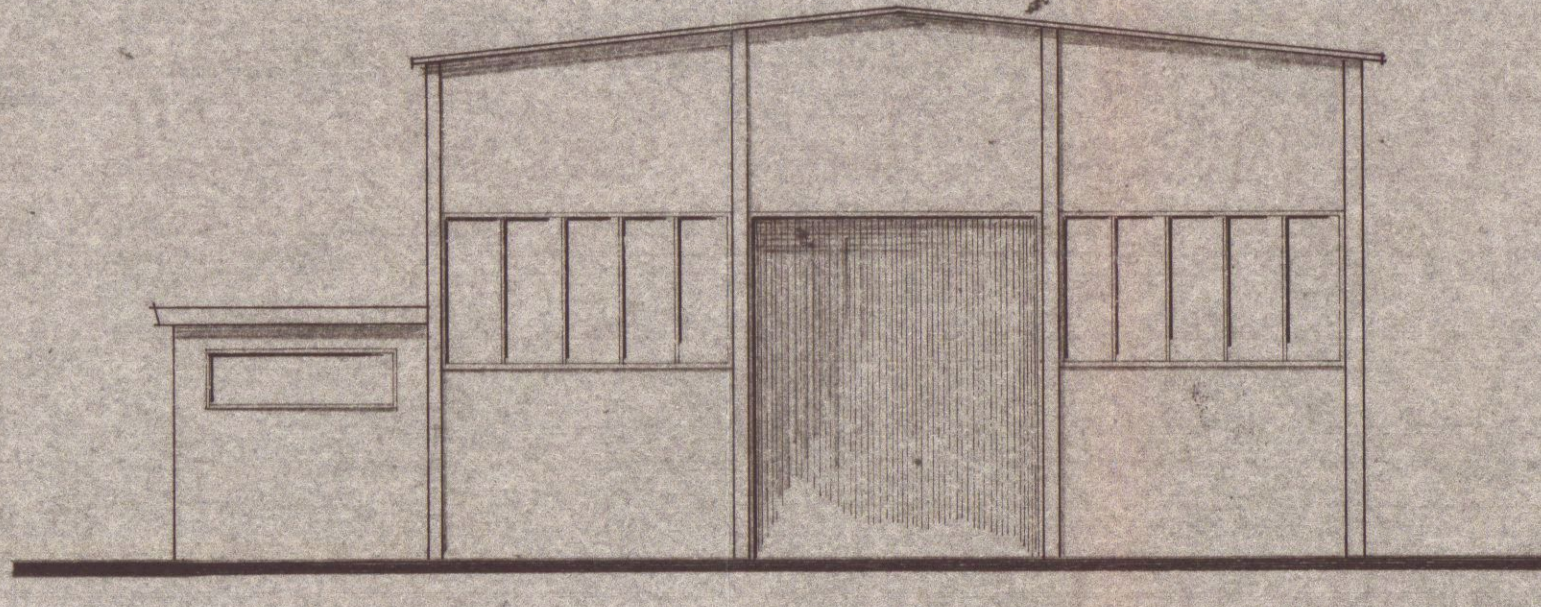


FIANCO DESTRO

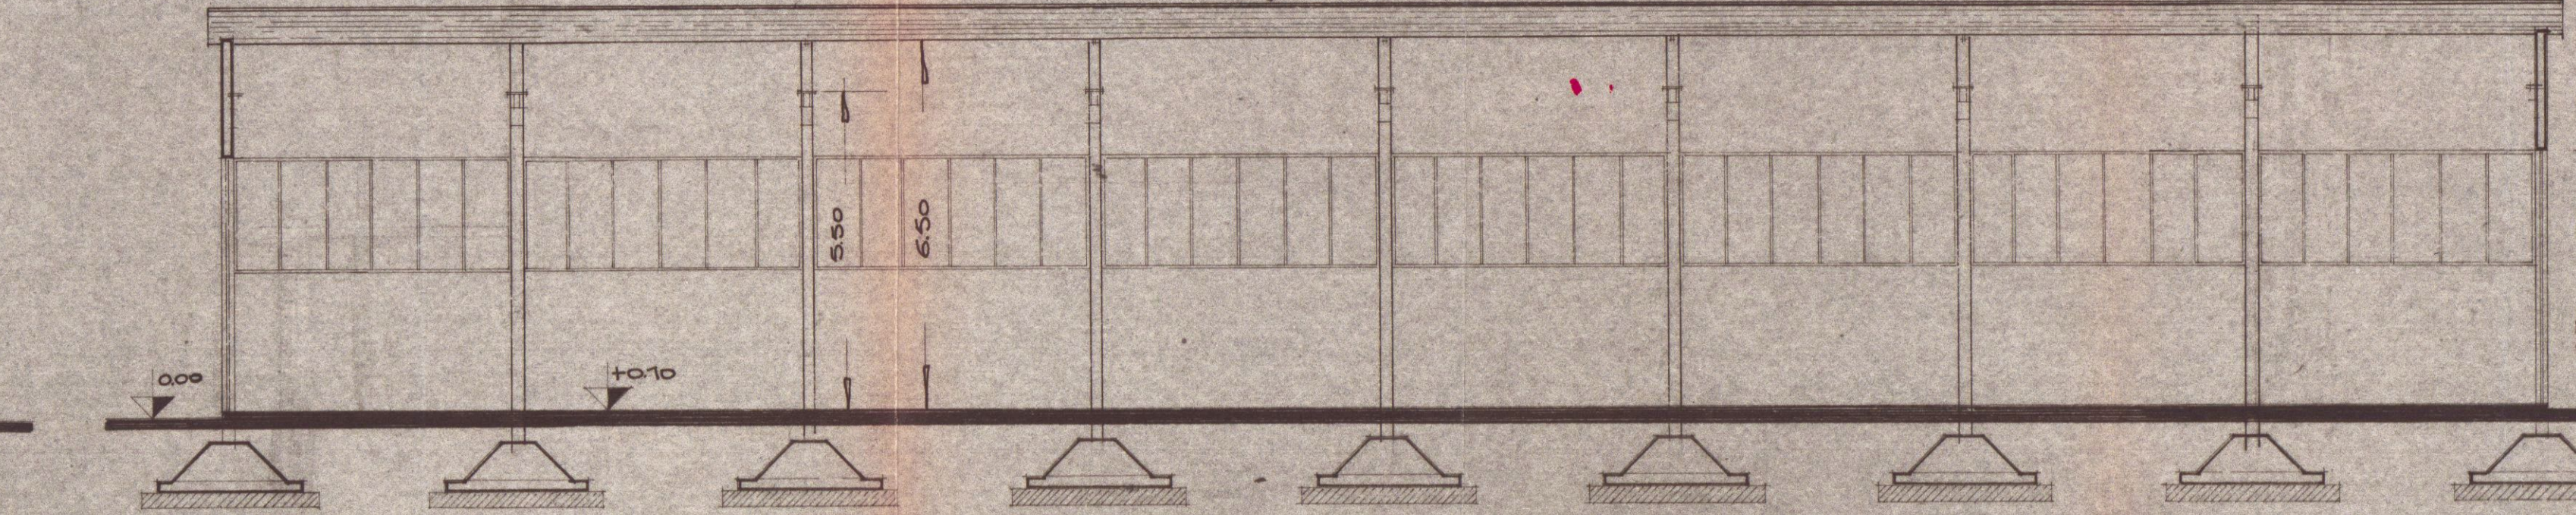

SEZIONE LONGITUDINALE



PIANTA COPERTURA
SCALA 1:200

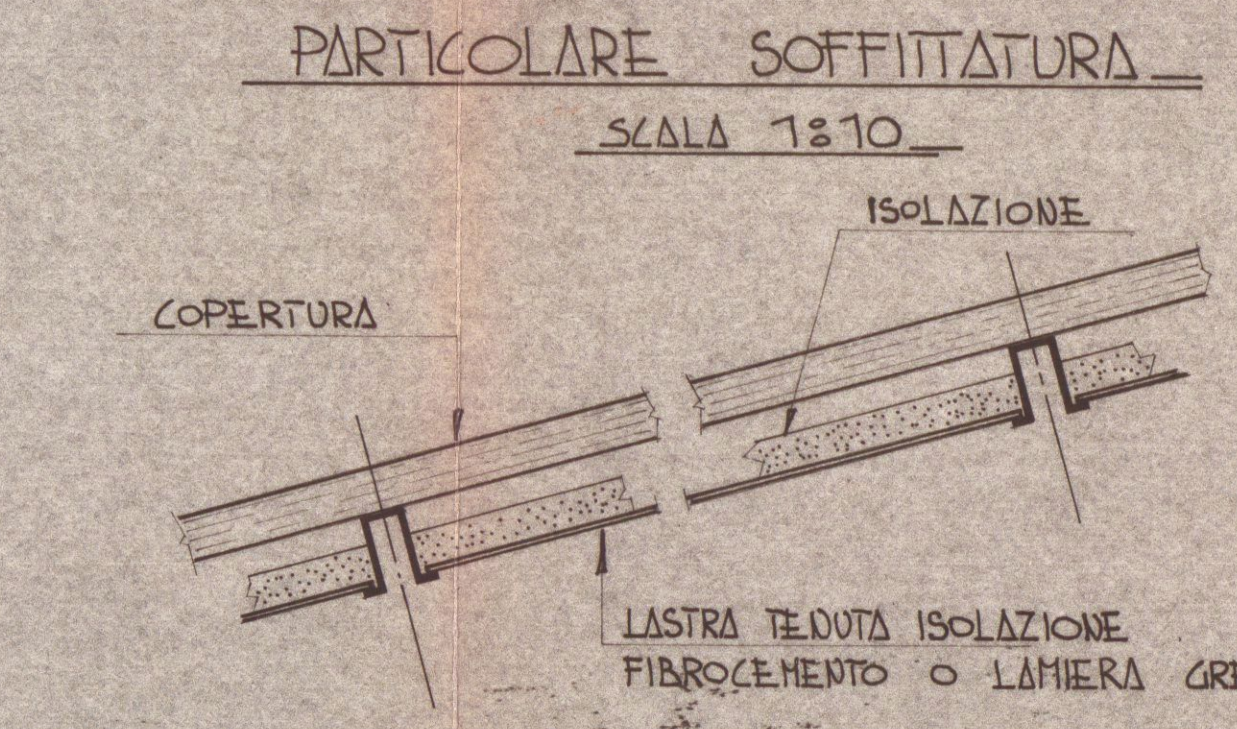

SCEMI

	NOVO FABBRICATO S	SUP. H	VOL.
1	4020 x 1220 = mq. 4904	4904	mc. 8186
2	520 x 580 = mq. 3016	3016	mc. 5258

SUPERFICIE DEL LOTTO = mq. 18449

SUPERFICIE COPERTA ESIST. = mq.

SUPERFICIE COPERTA TOT. = mq.

VOLUME ESISTENTE = mc.

VOLUME TOT. = mc.

RAPPORTO COPERTURA =

INDICE FABBRICABILITA' =

PR.G.C. = 7.11