
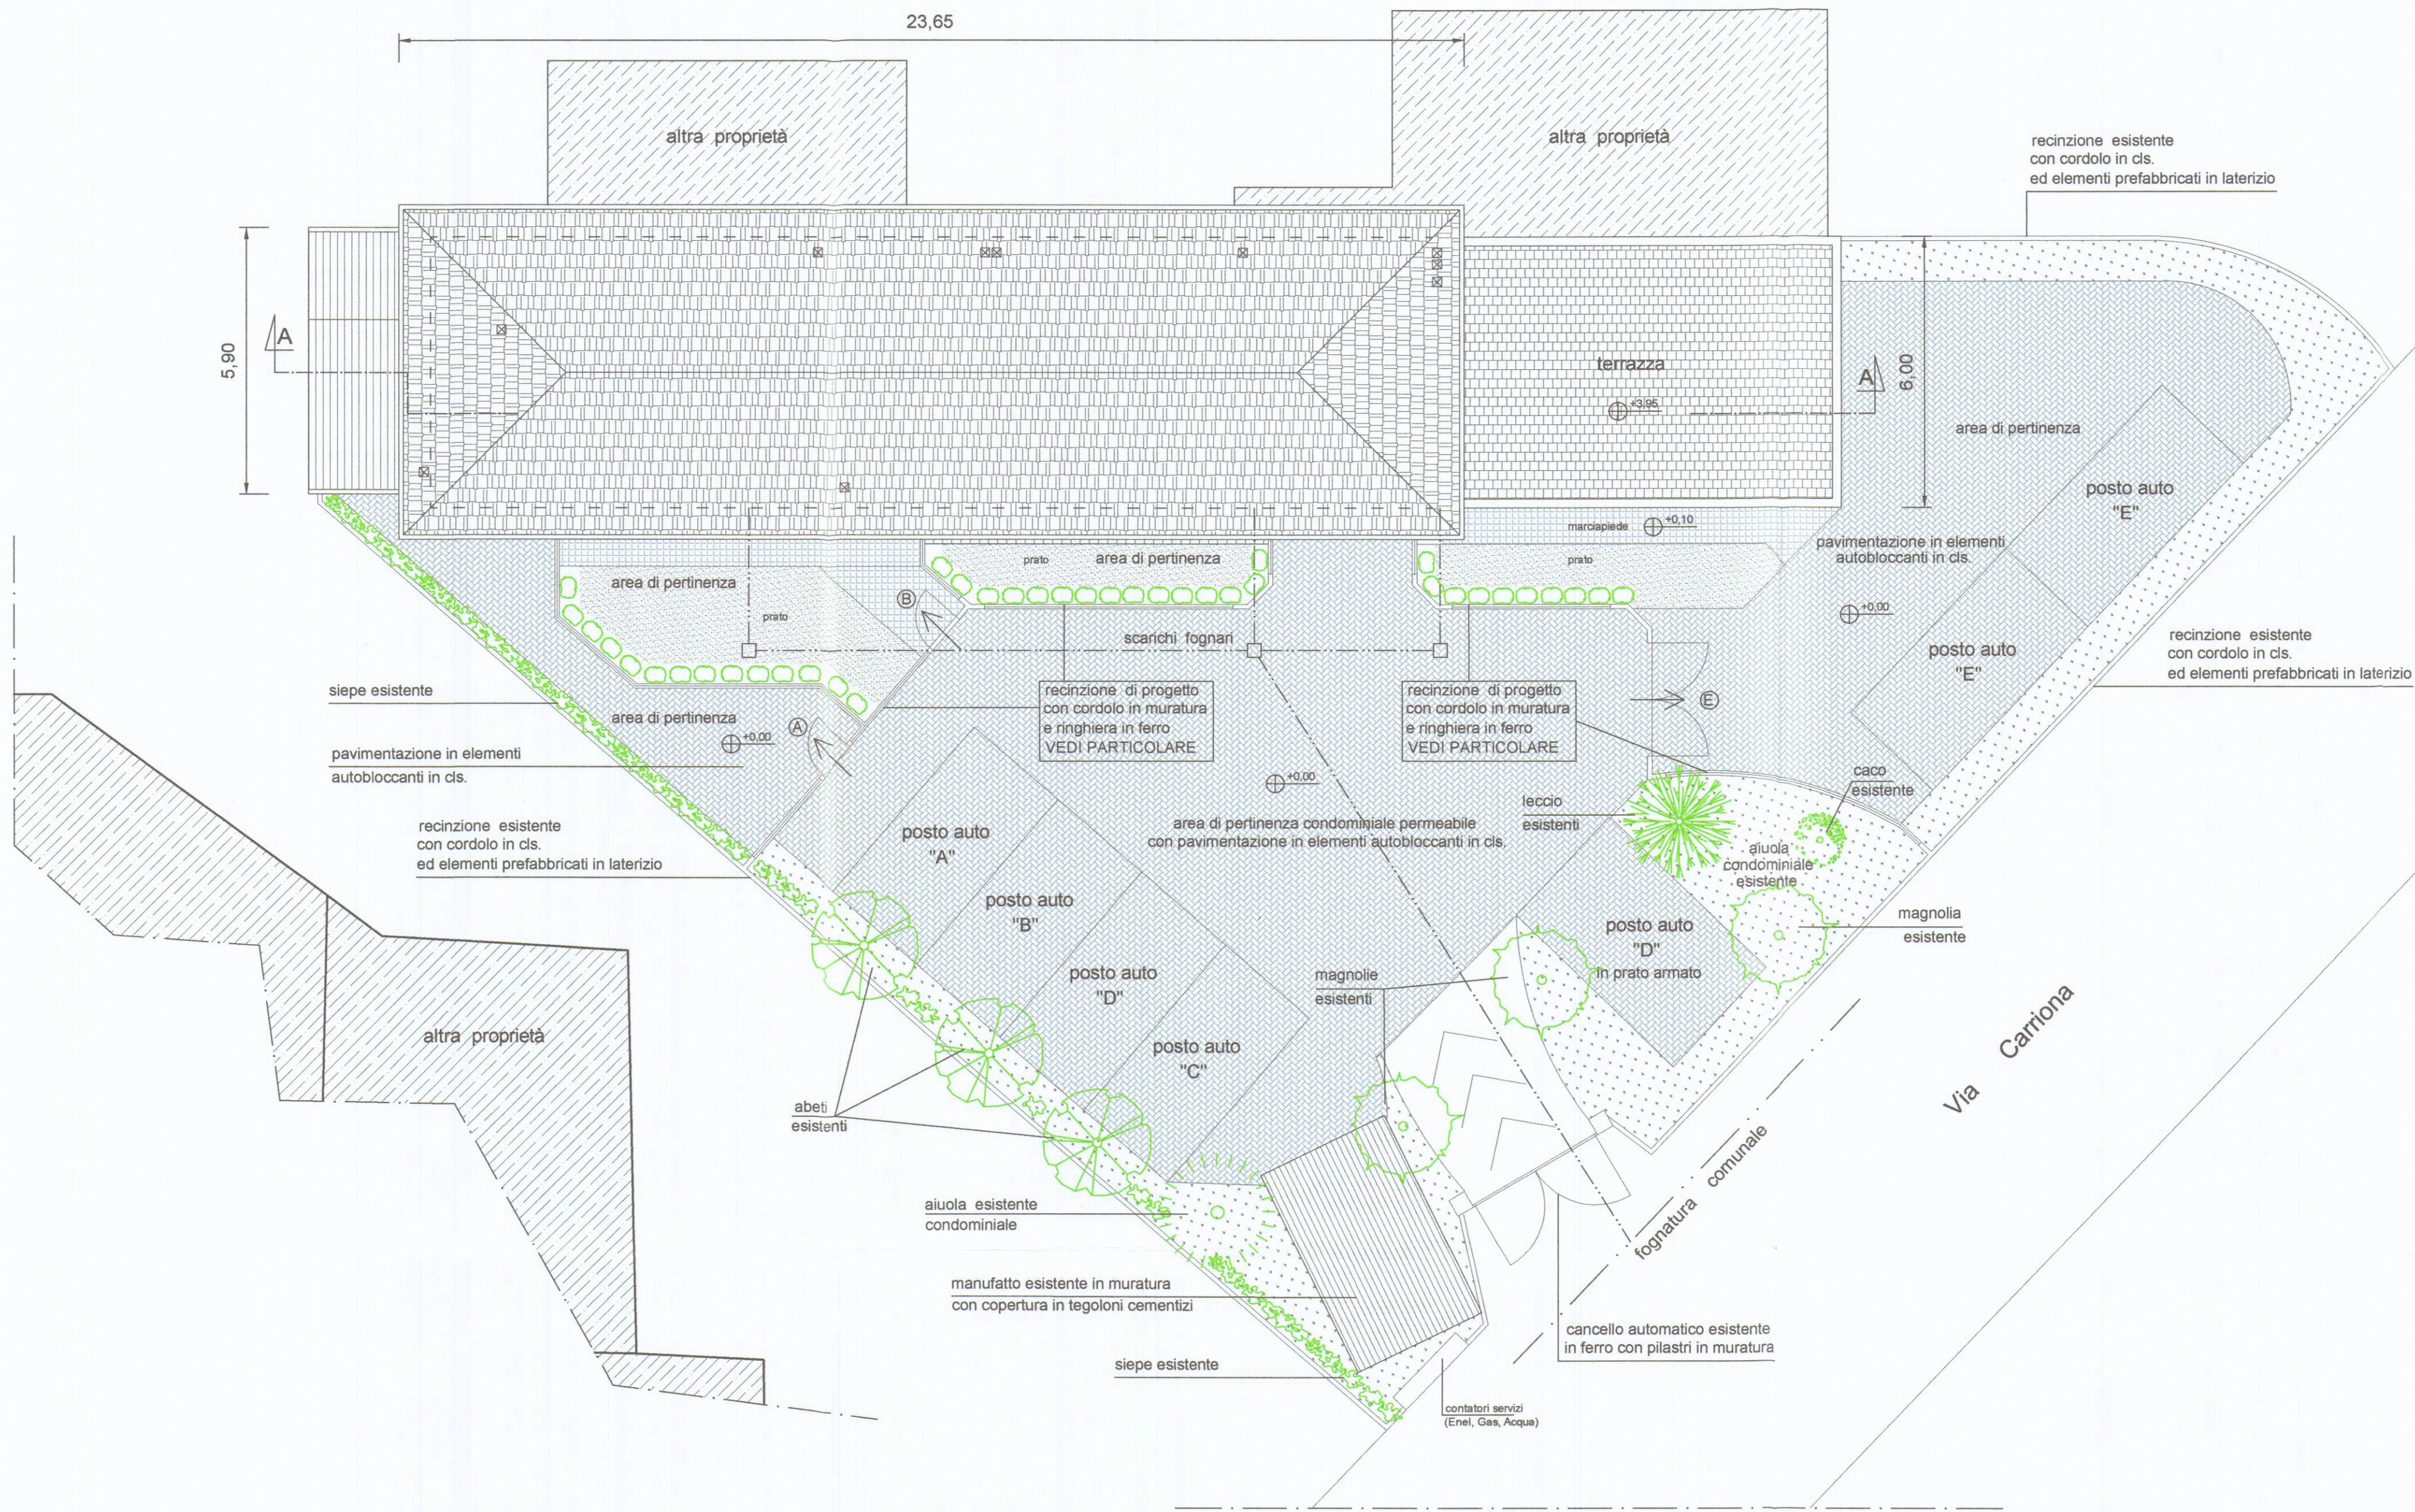
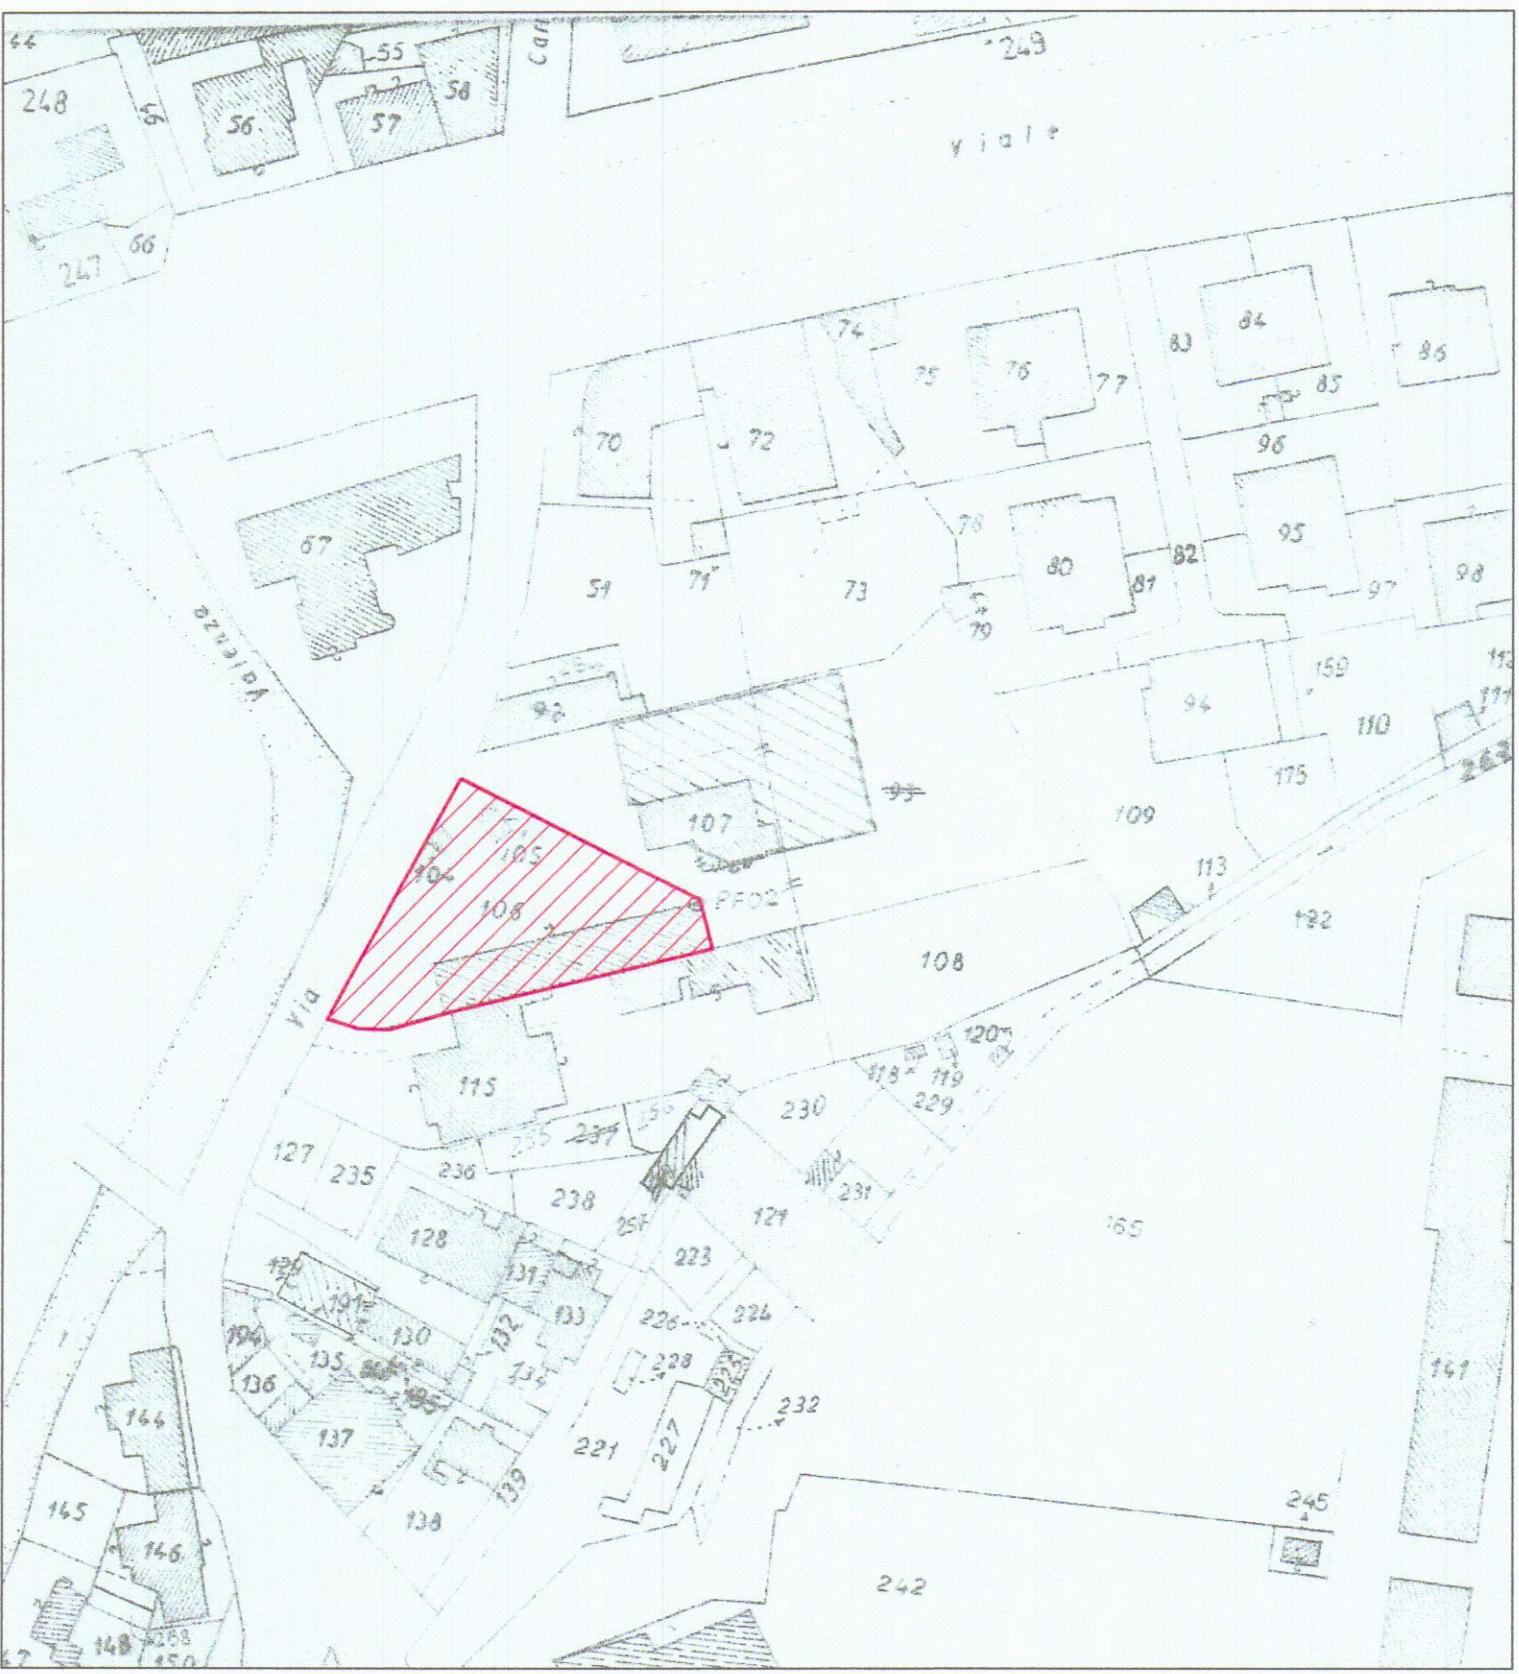


Geom. Alessandro BIGGI
Via Campo d'Appio, 142 - Avenza (MS)
C.F. BLLLRA82B53B832R
Tel. 0585 040693 e-mail: studio.biggi@libero.it

DENUNCIA DI INIZIO ATTIVITA'
(ai sensi del comma 2 lett. b) dell'art. 79 della L.R. n. 1/2005)
OPERE INTERNE DI MANUTENZIONE STRAORDINARIA
ad U.I. sita in Via Carriona n. 210 - FG. 53 MAPP. LE 106 SUB. 7

COMMITTENTE: Moressa Michela Pedroni Francesco	DATA: giugno 2009 1ª rev.
STATO ATTUALE	2ª rev.
STRALCIO AEROFOTOGRAMMETRICO	1: 2.000
STRALCIO CATASTALE	1: 1.000
PLANIMETRIA GENERALE	1: 100
PIANTE - SEZIONI - PROSPETTI	1: 100

TAVOLA
1

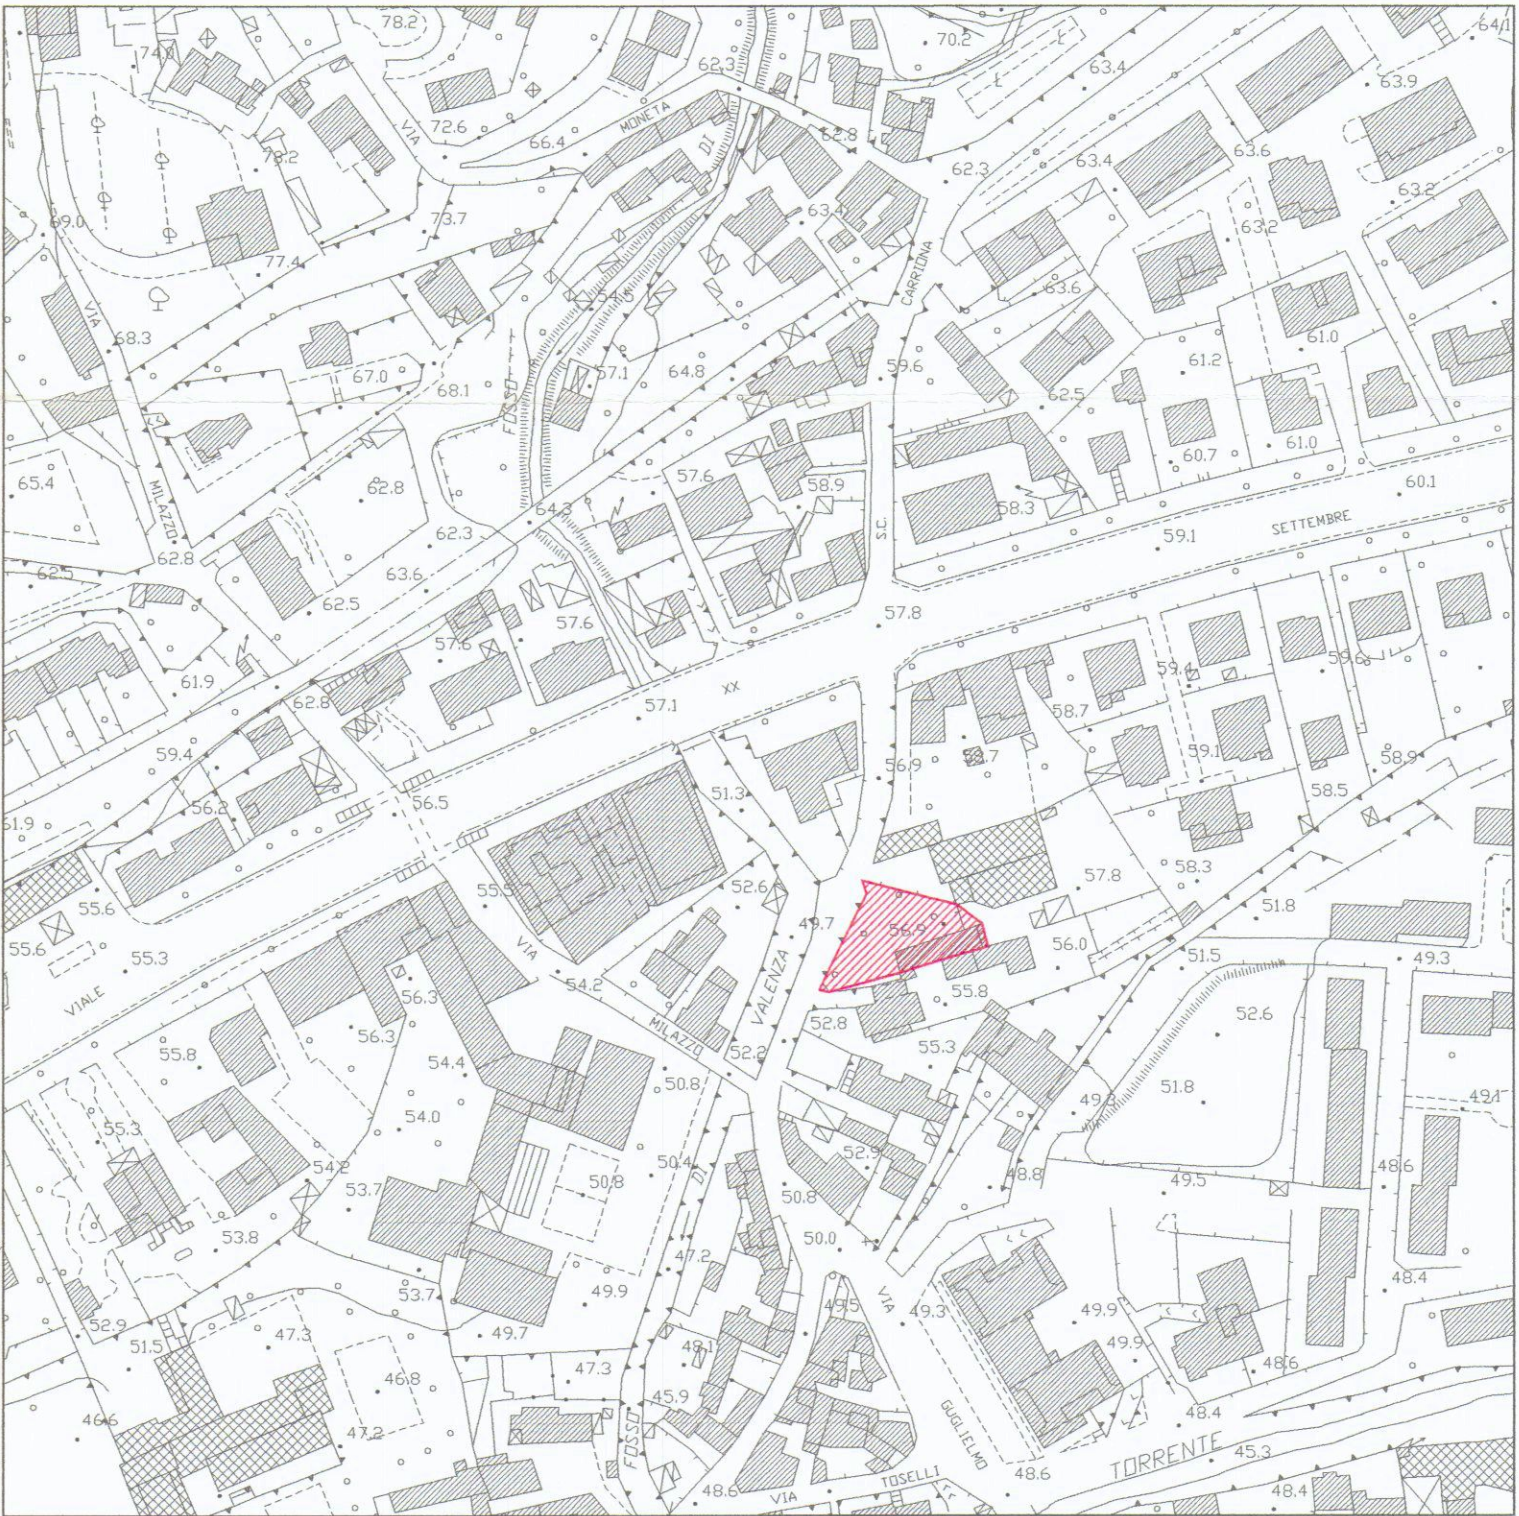

SISTEMAZIONE GENERALE
(opere realizzate con DIA n°162/2006
NON oggetto della presente richiesta)
scala 1:100

