

Comune di Carrara

PROVINCIA DI MASSA CARRARA

Progetto di ristrutturazione edilizia e realizzazione di edifici plurifamiliari di civile abitazione sito in Marina di Carrara Via della Bassa n. 114

Il Richiedente
Sig. Antonio Biso
 (vedi Lorenzani Annulla)

Il Progettista
 Geom. Guido Lorenzani


1° soluzione

Disegni
 Prospetti e sezioni tipologiche - particolari costruttivi

Scala 1/100

3


STATO PROGETTO

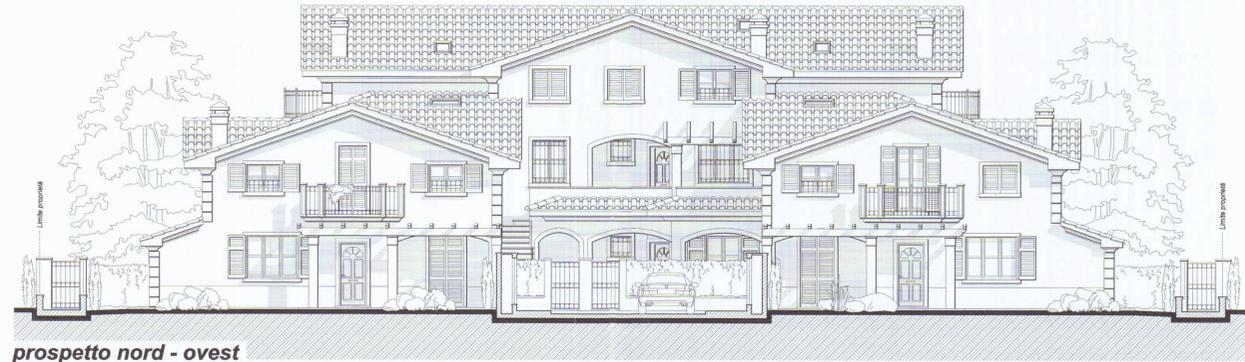


prospetto nord - ovest



prospetto sud - est

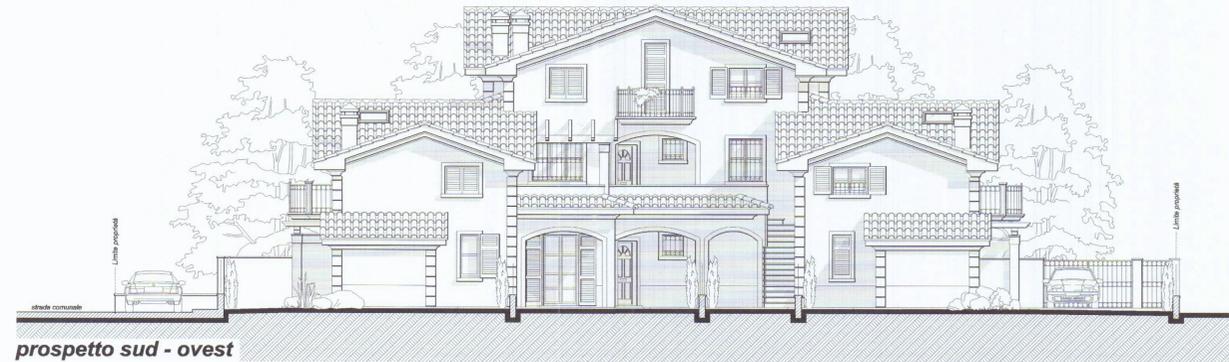


prospetto sud - ovest

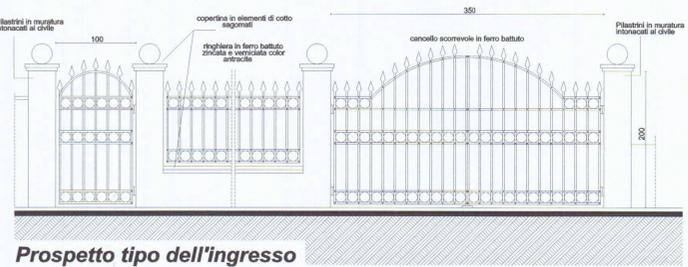


Prospetto tipo dell'ingresso



Sezione tipo

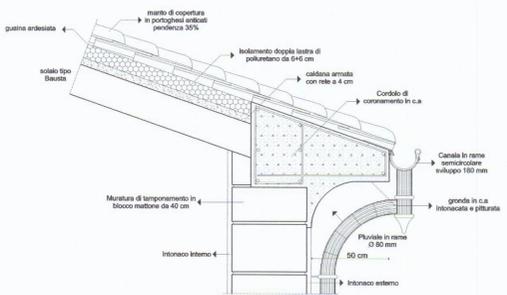


Particolare gronda di copertura

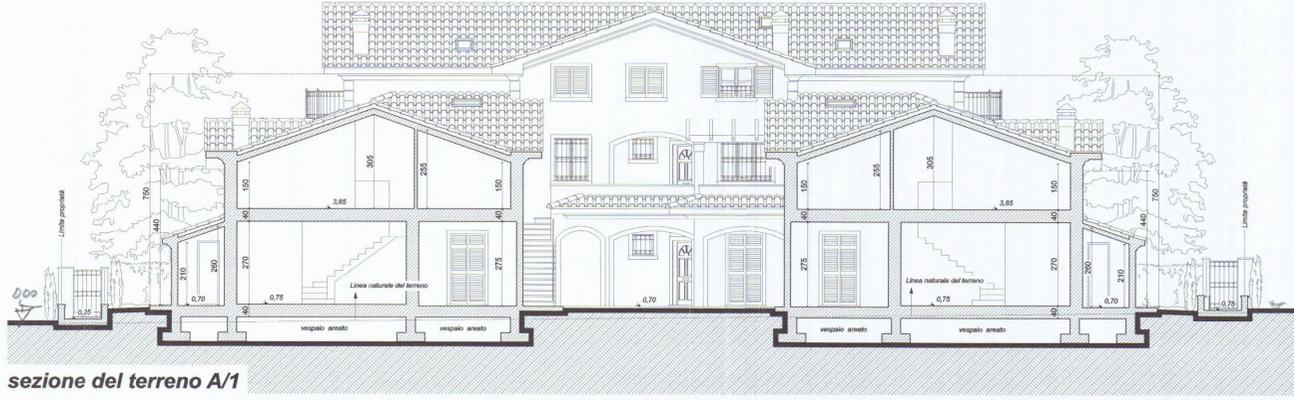


sezione del terreno A/1




prospetto sud - est

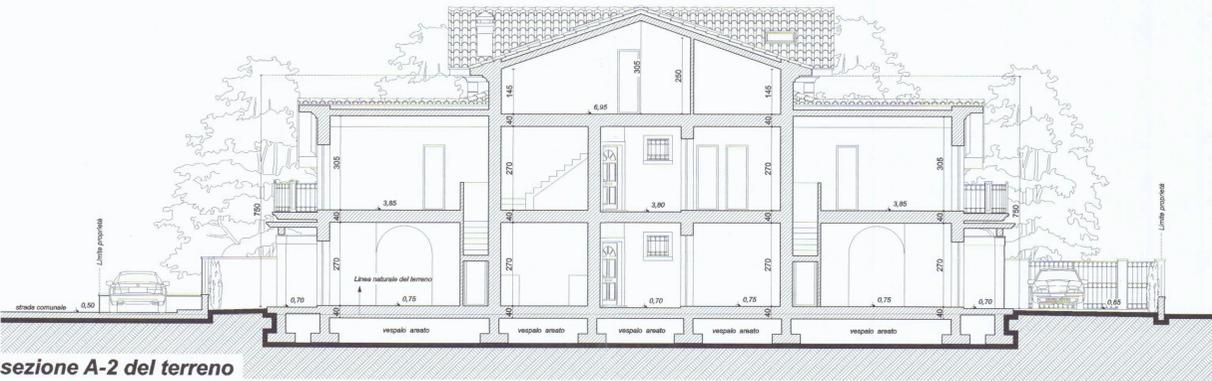

sezione A-2 del terreno

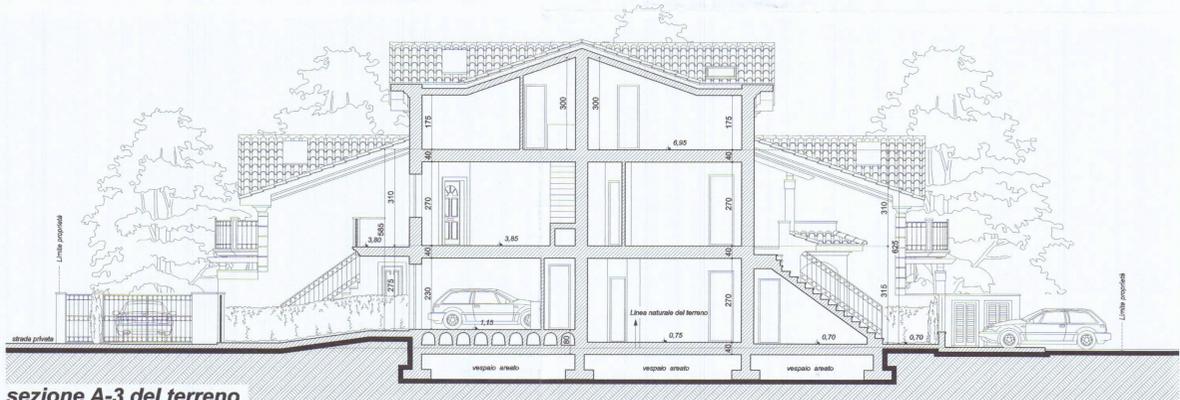

sezione A-3 del terreno

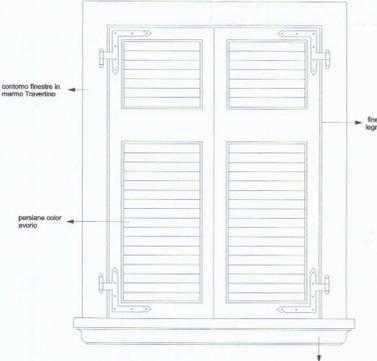

Particolare finestra