
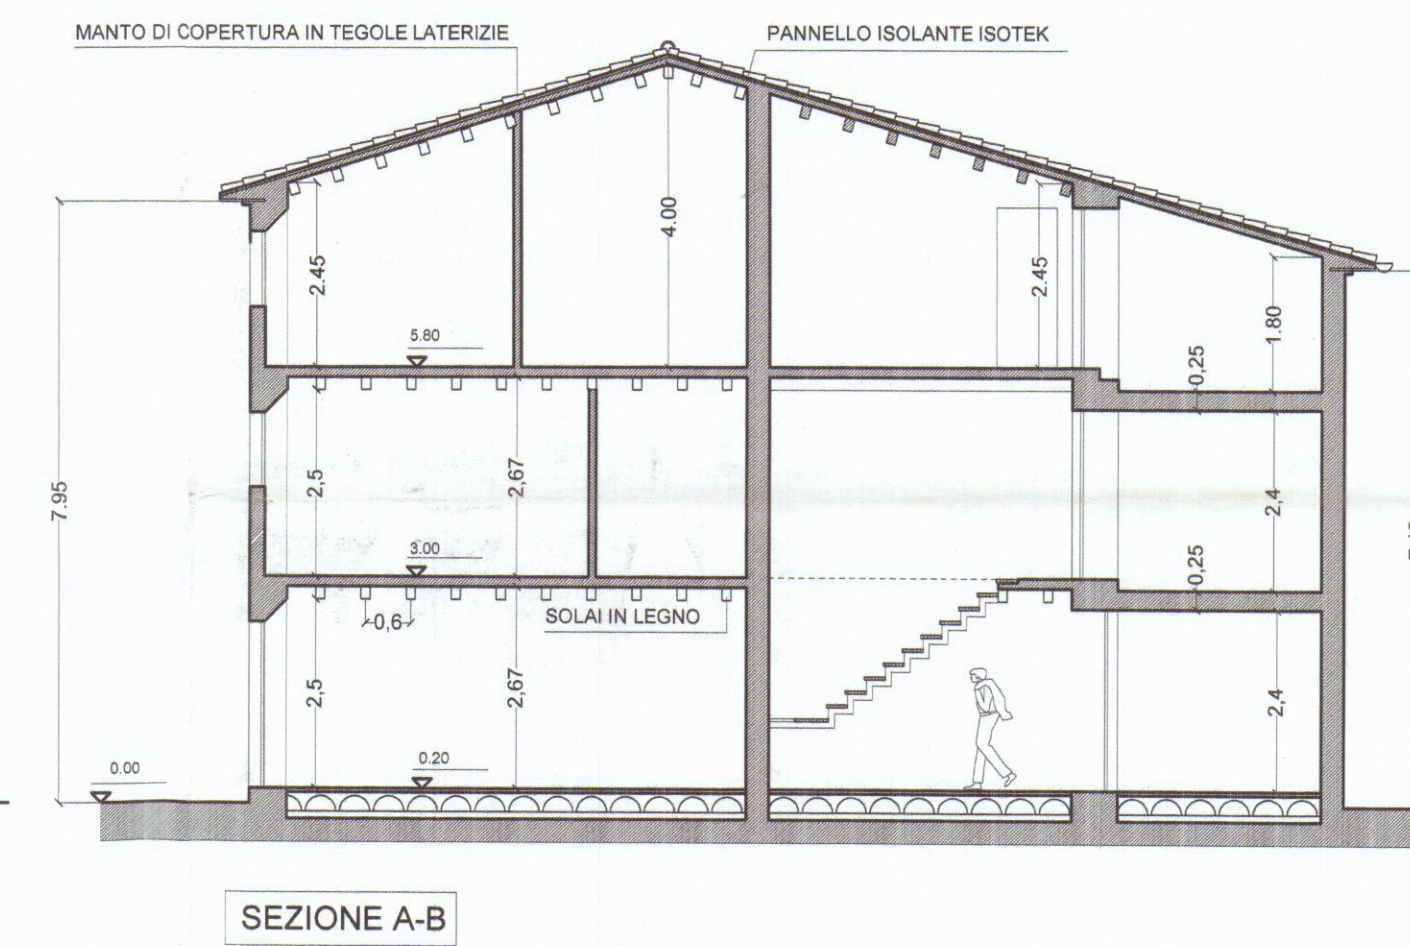
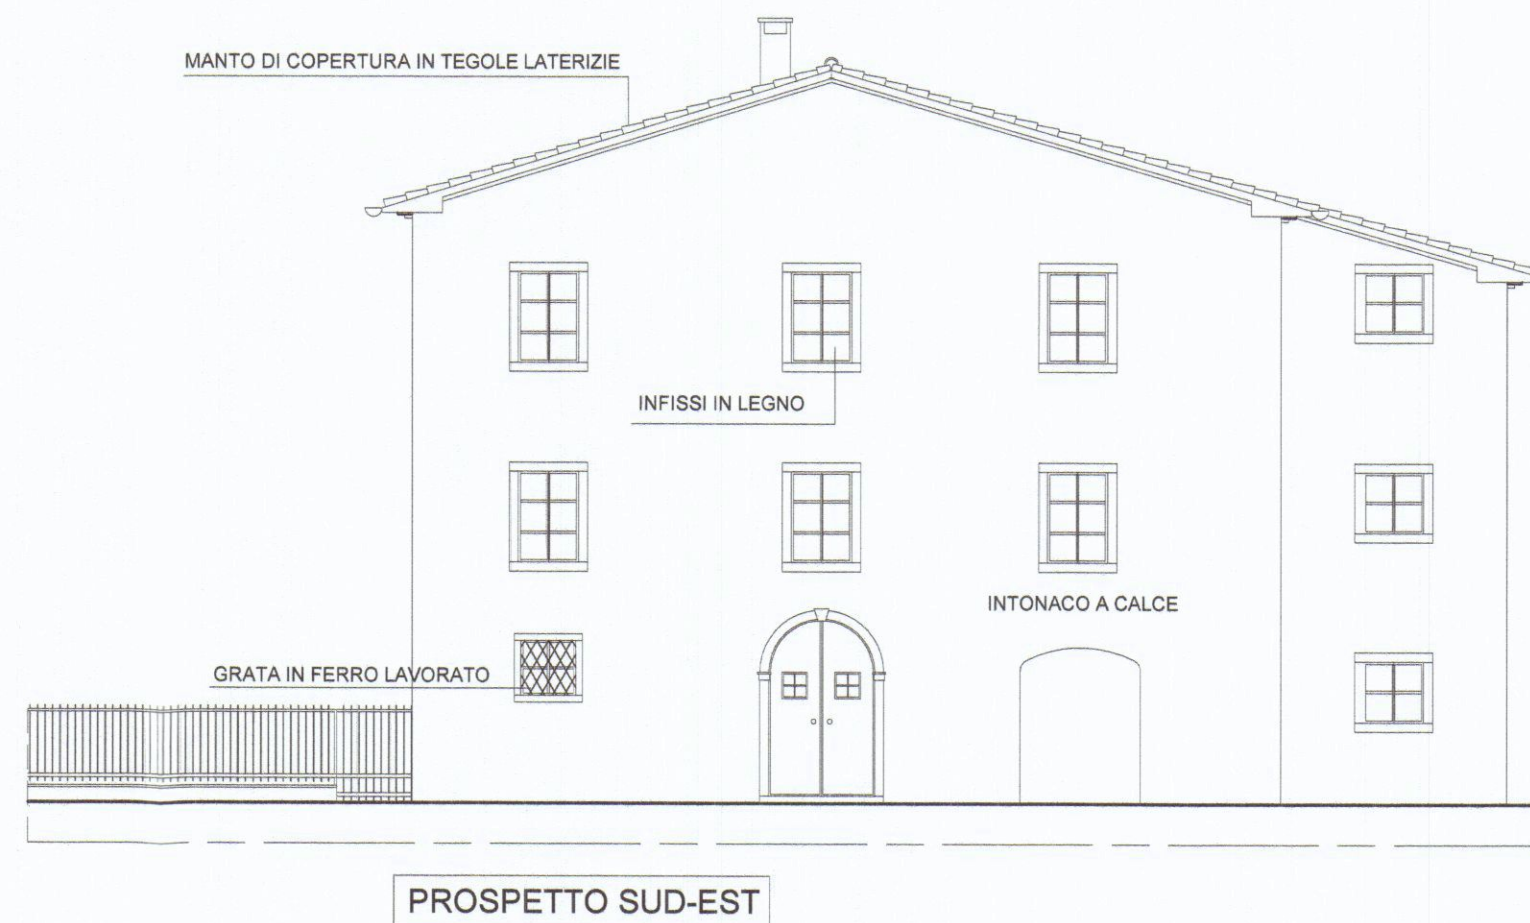
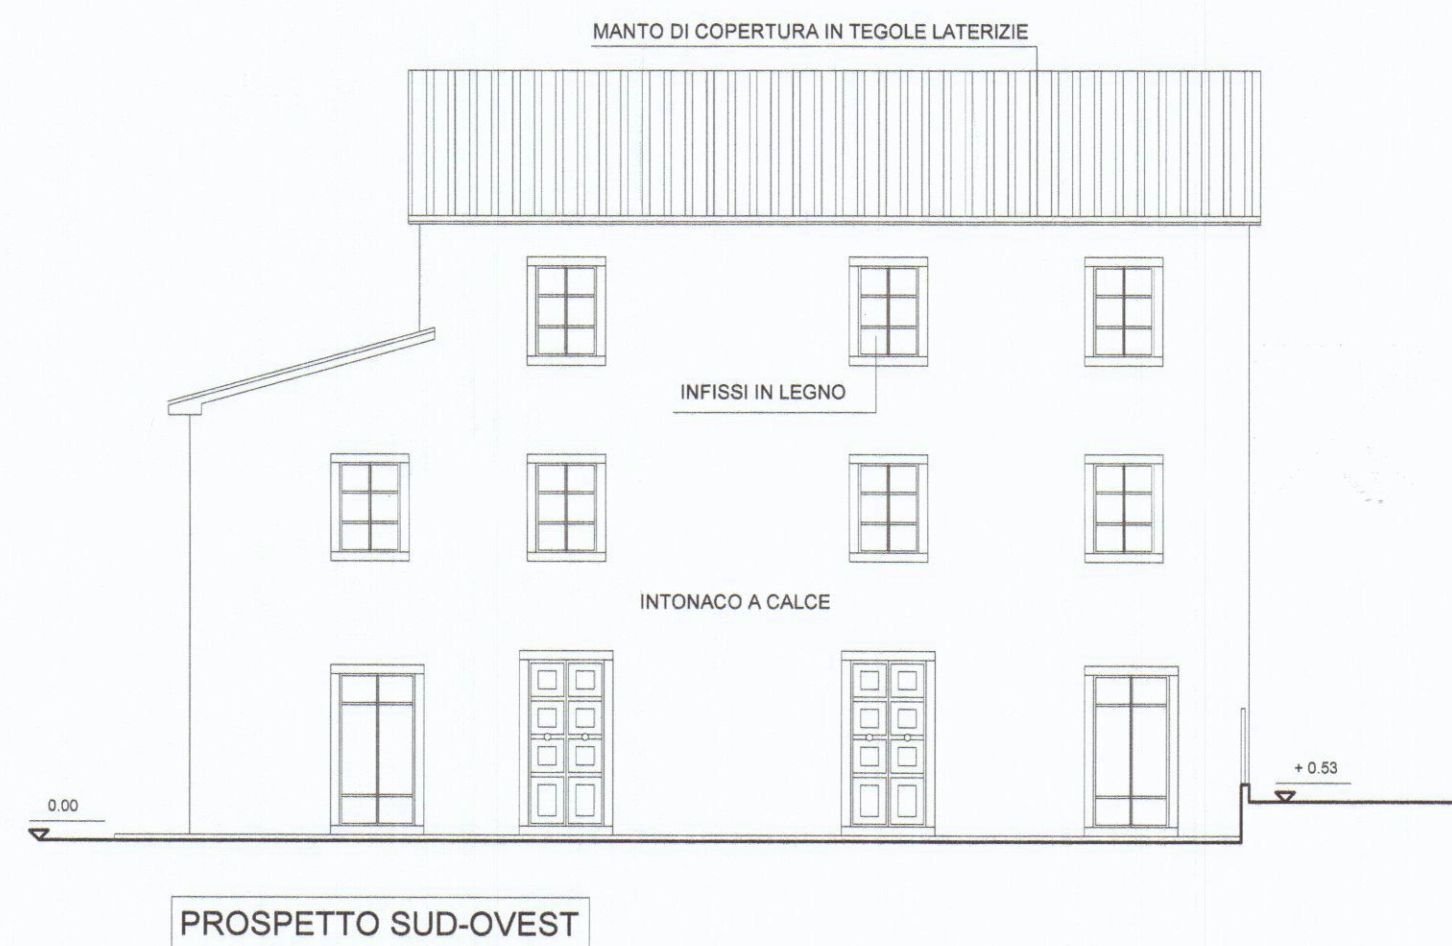
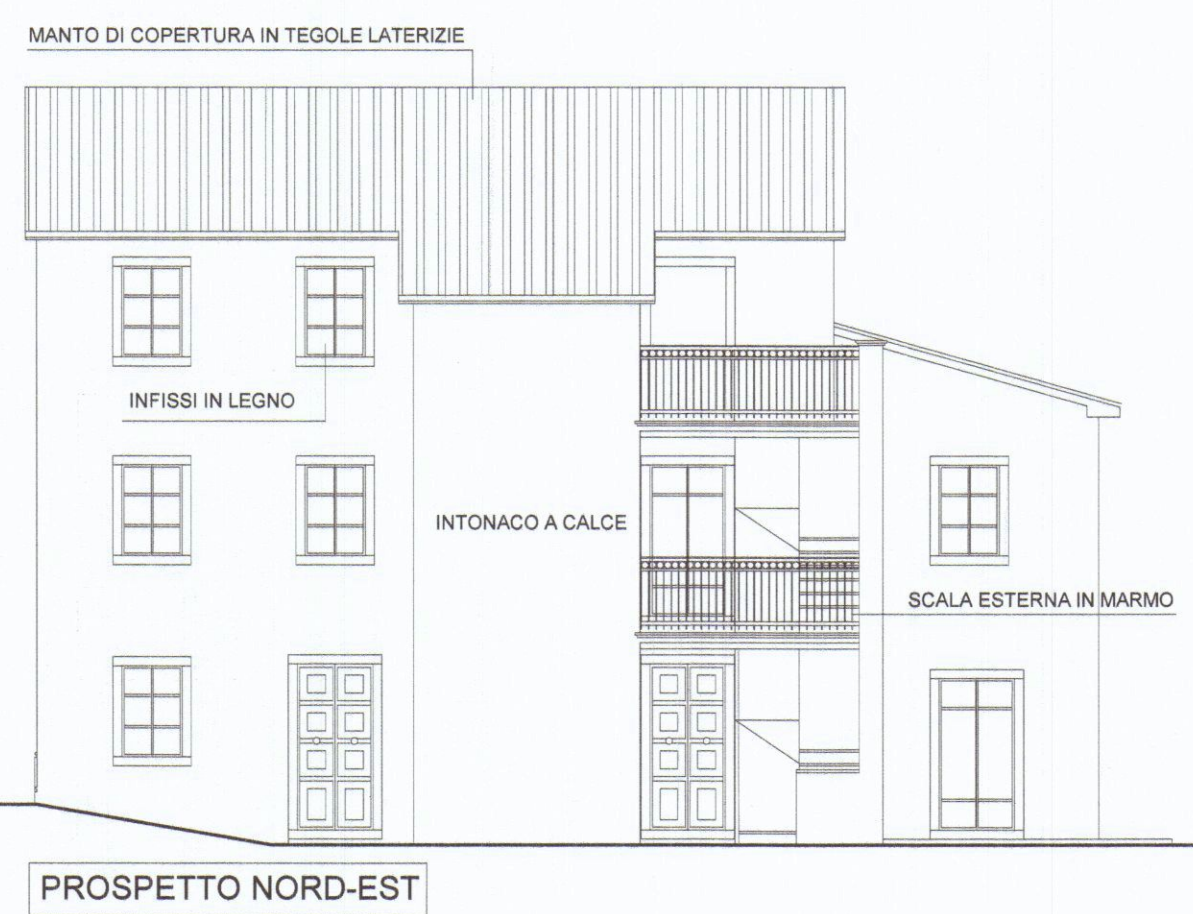
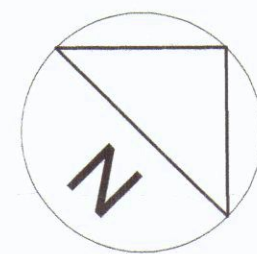
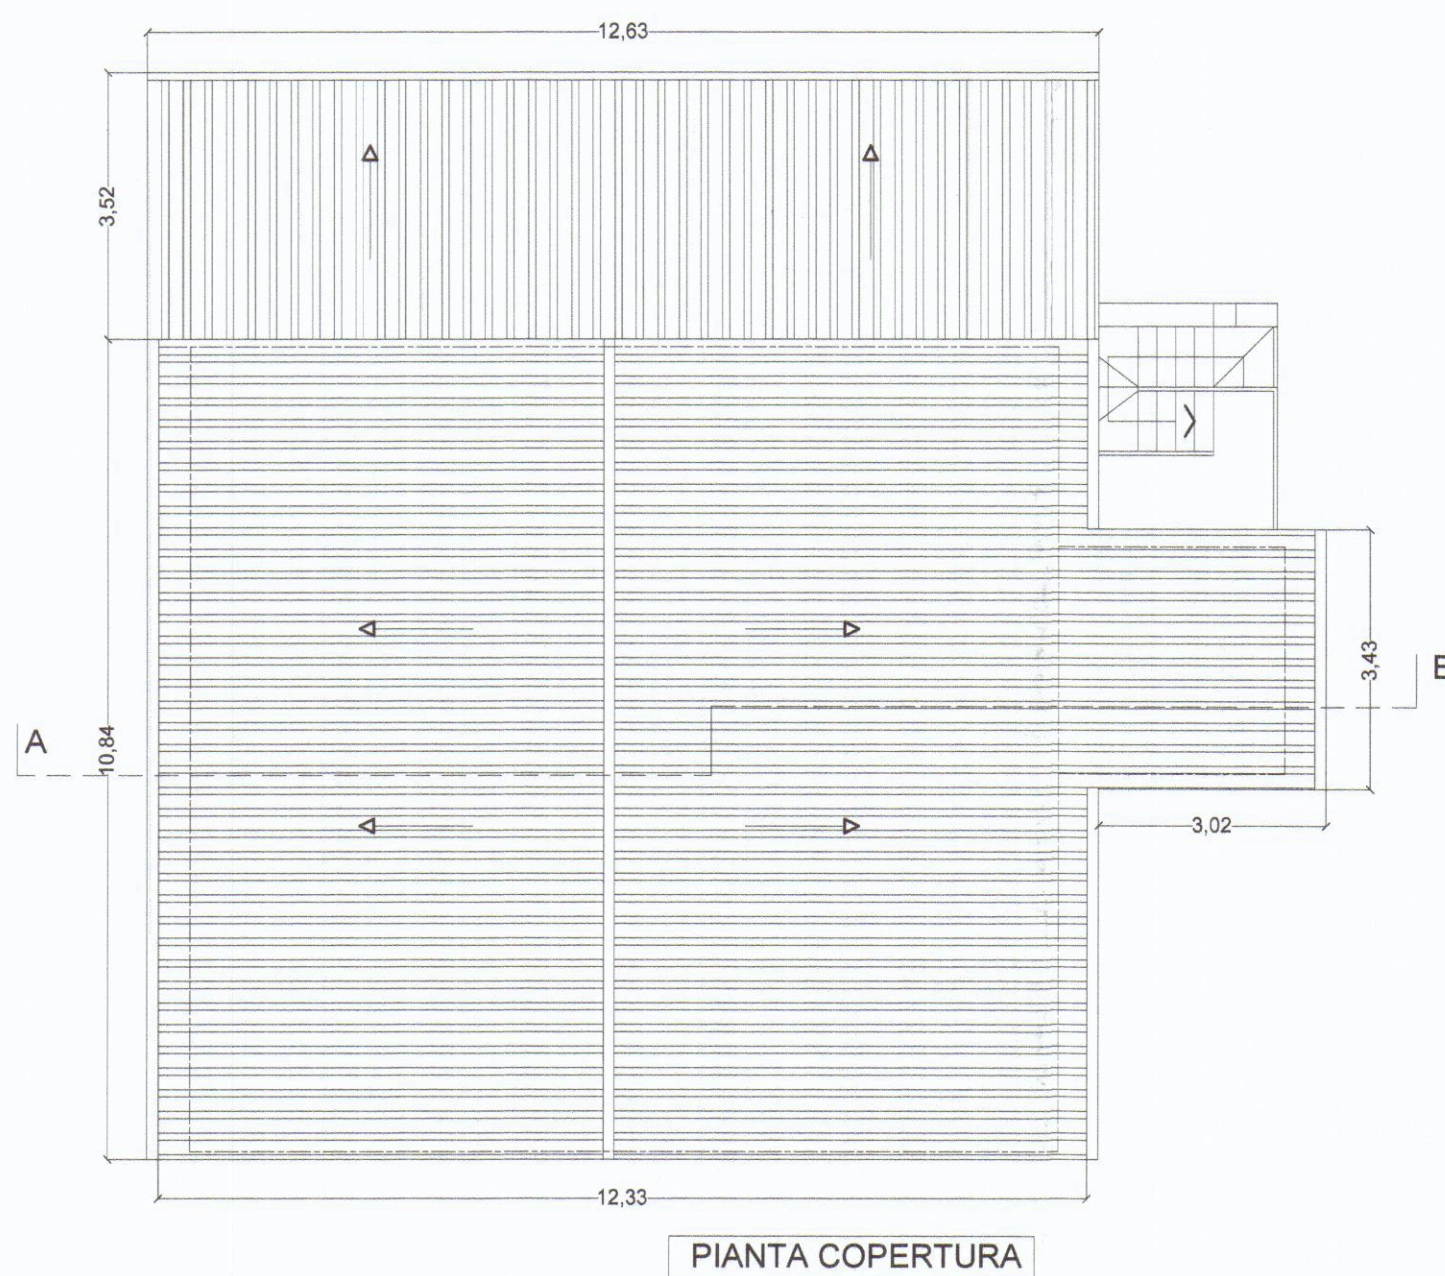
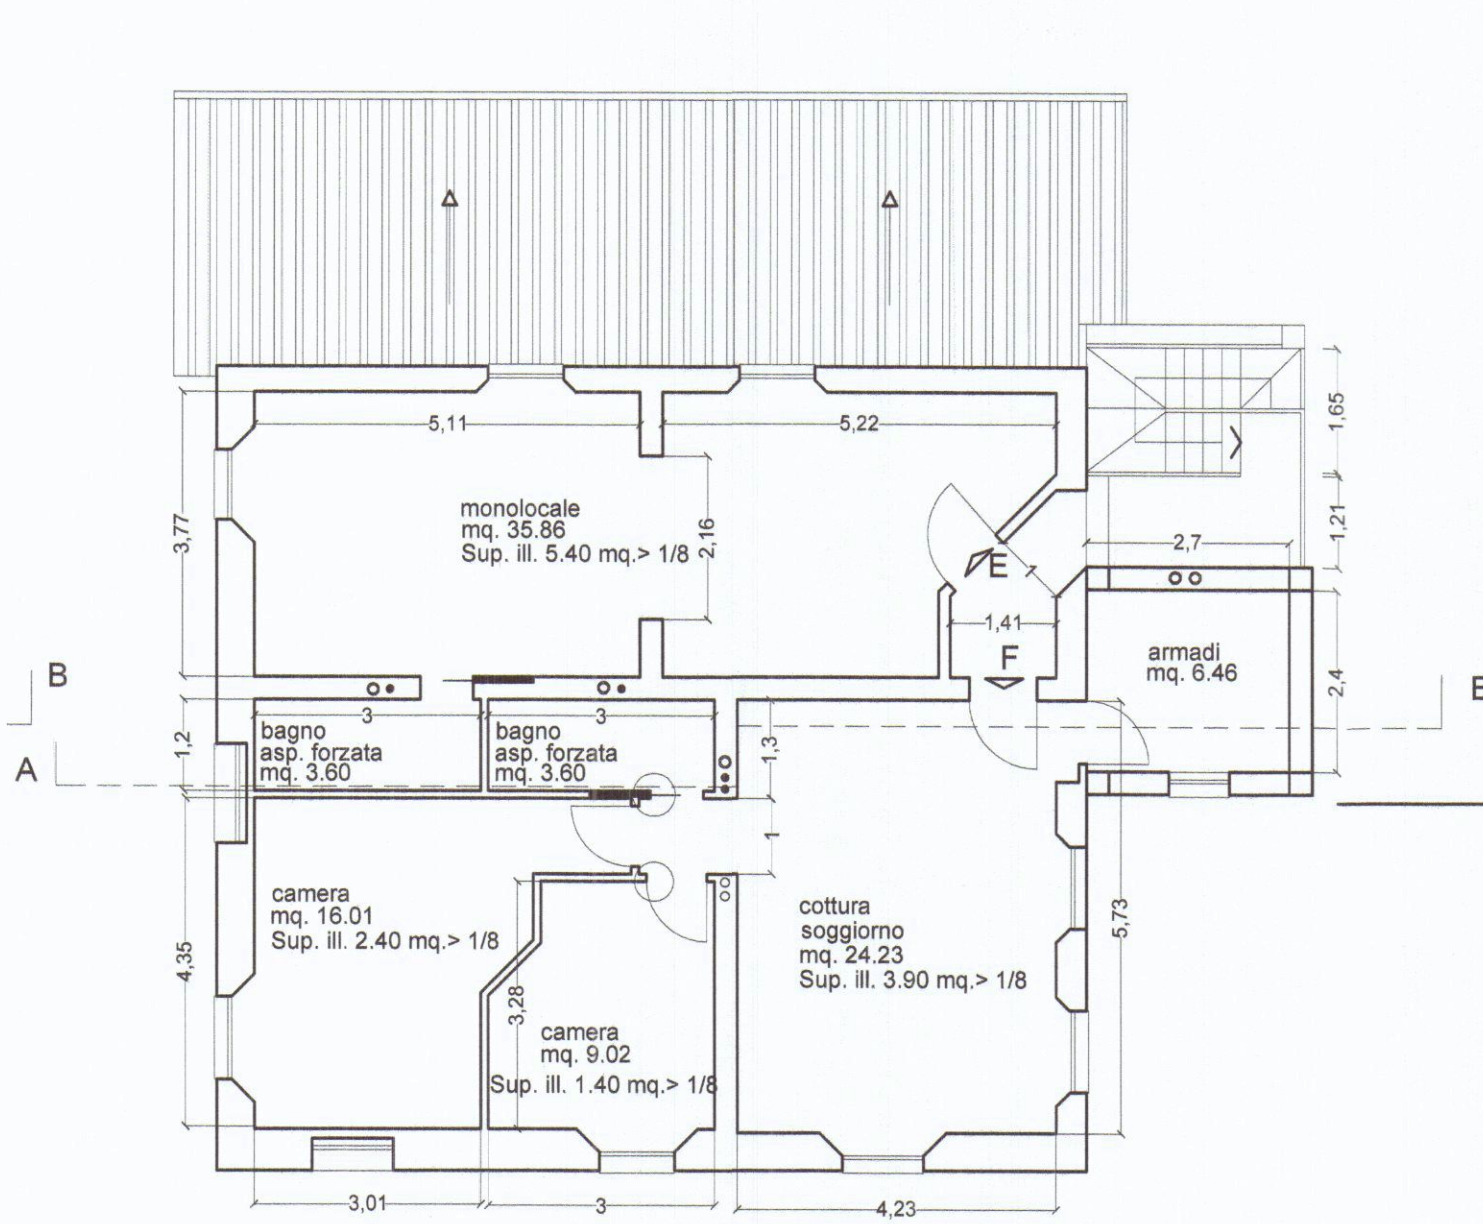


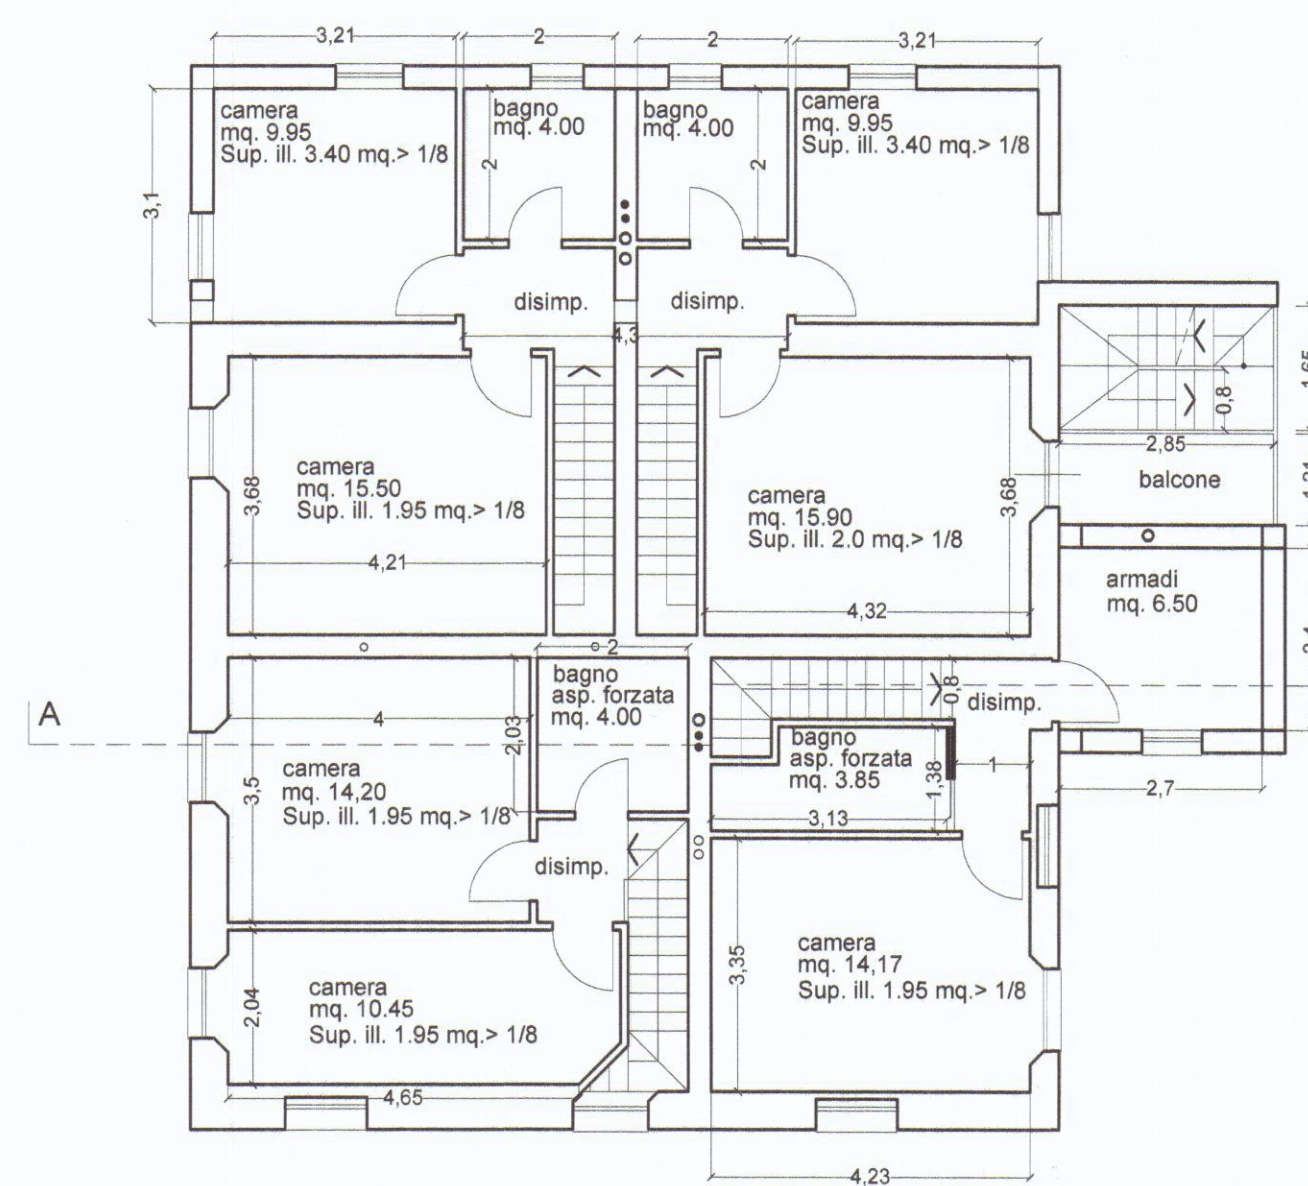

COMUNE DI CARRARA

SEZIONE URBANISTICA


VARIANTE n. 1

Approvata dal Consiglio Comunale


In data 17/07/2007

del Sindaco

(firma)

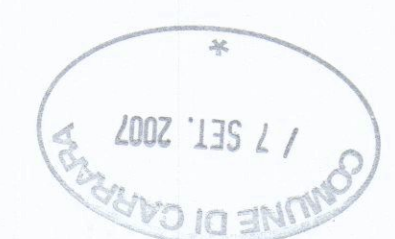

VARIANTE APPROVATO

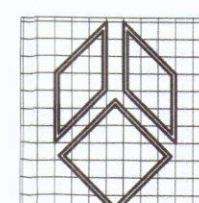

g.t.b associati

tonarelli e bergamini geometri

viale Da Verrazzano n. 11/B - 54036 Marina di Carrara (MS) tel. 0585-785265

TAVOLA

2

SCALA

1:100

DATA

09/2007

COMUNE DI CARRARA

OGGETTO
PROGETTO DI RISTRUTTURAZIONE ED ADEGUAMENTO IGIENICO
FUNZIONALE DI FABBRICATO ADIBITO A CIVILE ABITAZIONE.
STATO DI PROGETTO come da Permesso di Costruire n. 78 del 27/06/2006

DESCRIZIONE PROSPETTI E SEZIONE

COMMITTENTE P.A. IMMOBILIARE di PARDINI Alberto