

Geom. Alessandro BIGGI

Via Campo d'Appio, 142 - Avenza (MS)

C.F. BLLLR82B53B832R

Tel. 0585 040693 e-mail: studio.biggi@libero.it

DENUNCIA DI INIZIO ATTIVITA'

(ai sensi del comma 2 lett. b) dell'art. 79 della L.R. n. 1/2005)

OPERE INTERNE DI MANUTENZIONE STRAORDINARIA

ad U.I. sita in Via Carriona n. 210 - FG. 53 MAPP.LE 106 SUB. 7

COMMITTENTE: Moressa Michela

Pedroni Francesco

DATA : giugno 2009

STATO SOVRAPPOSTO

SCALA

1^a rev.



2^a rev.

3^a rev.

PIANTE - SEZIONI - PROSPETTI


1: 100

TAVOLA
3

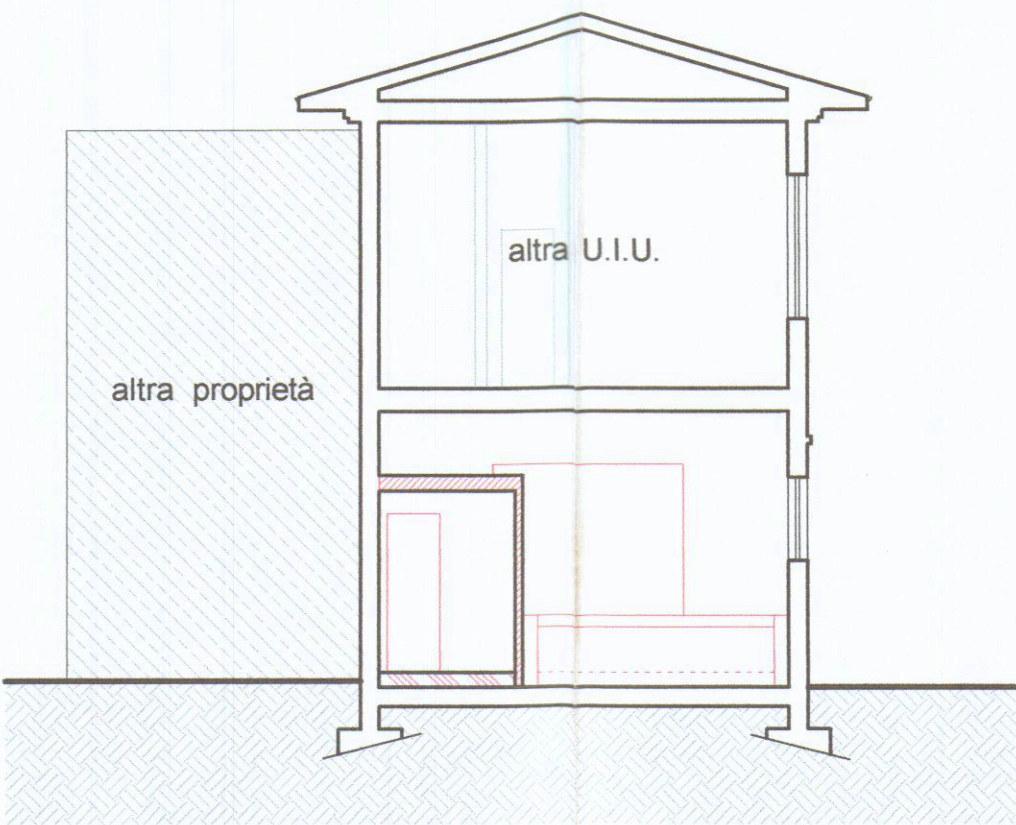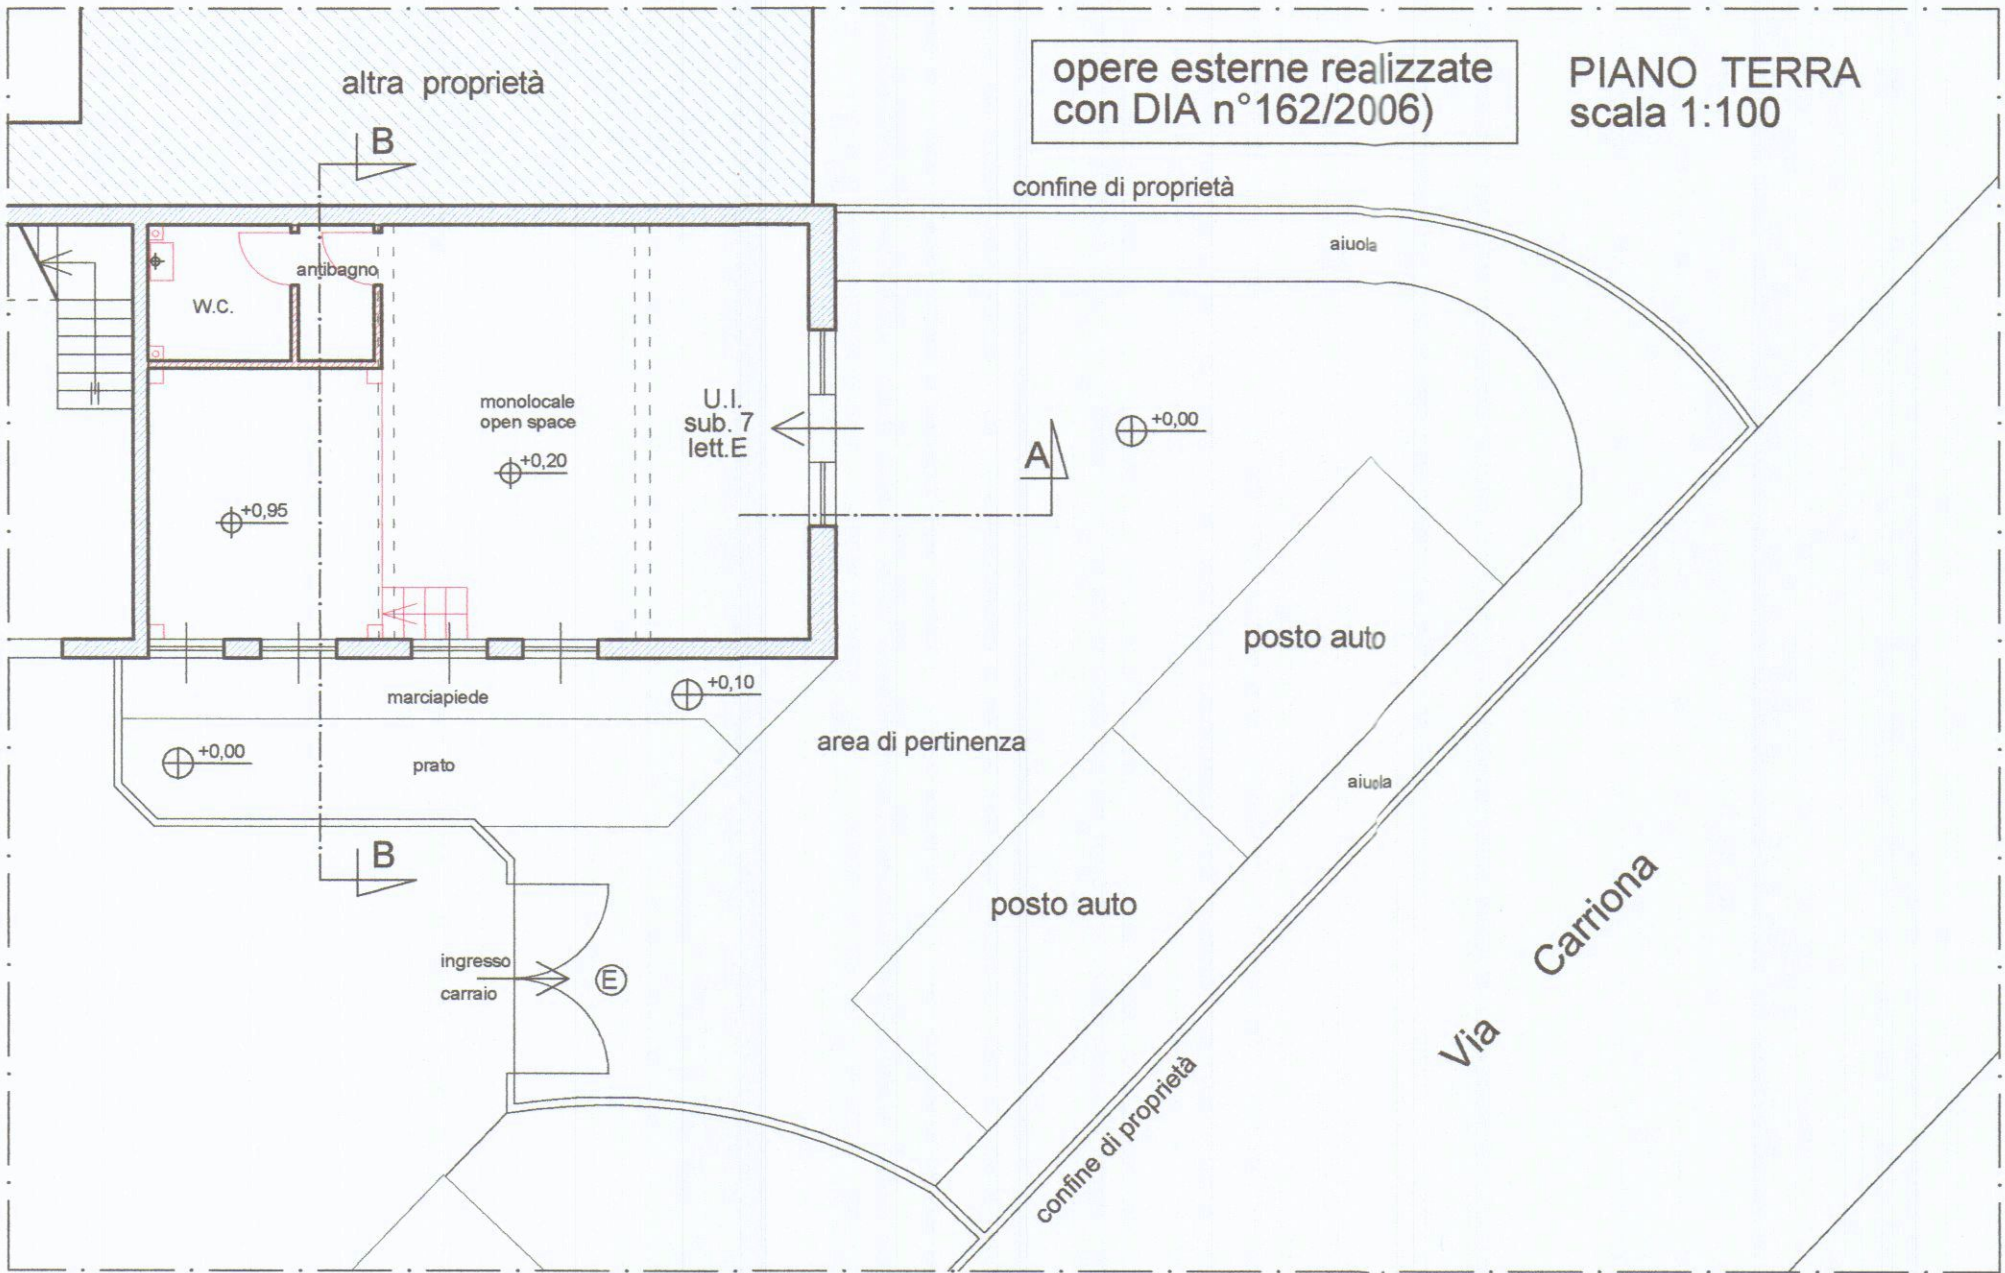


SEZIONE B-B
scala 1:100


costruzioni

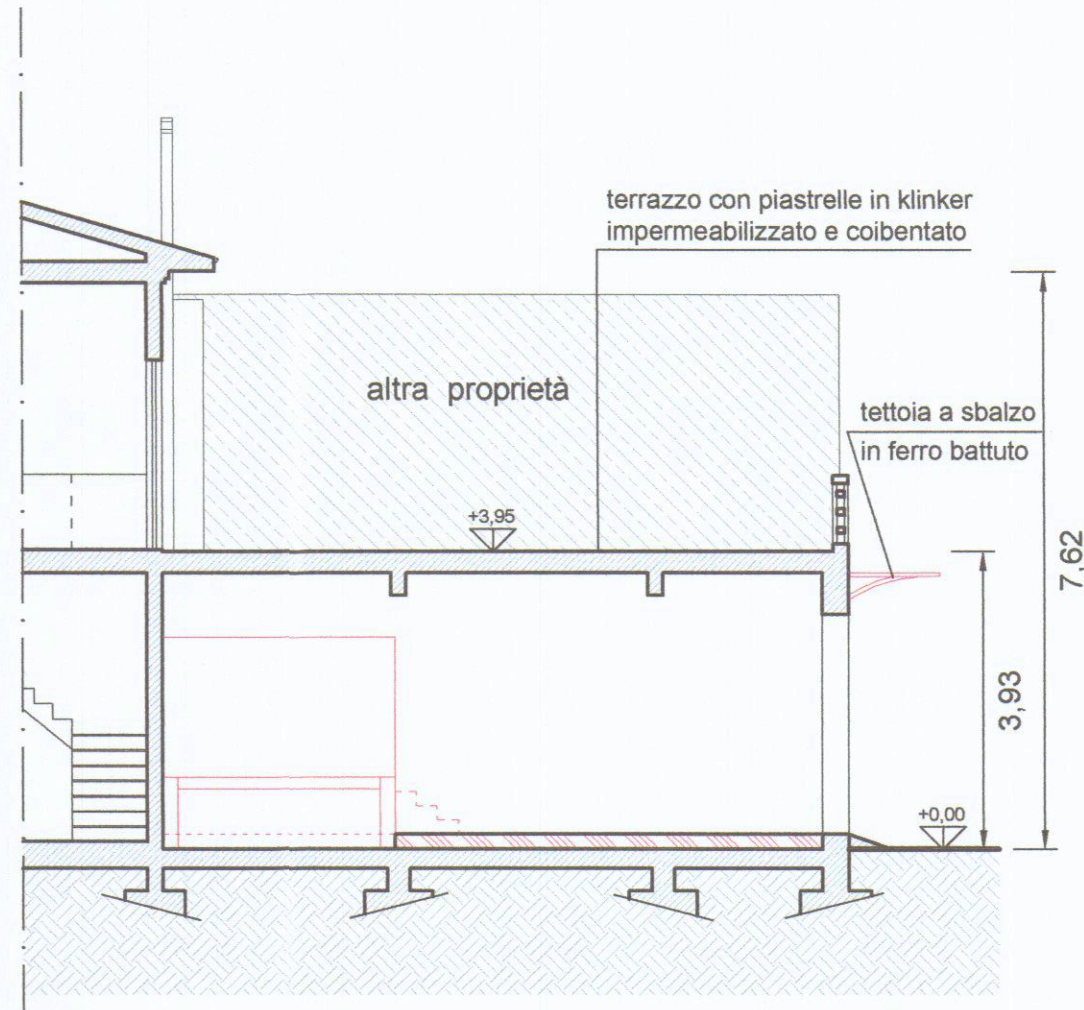

SEZIONE A-A
scala 1:100

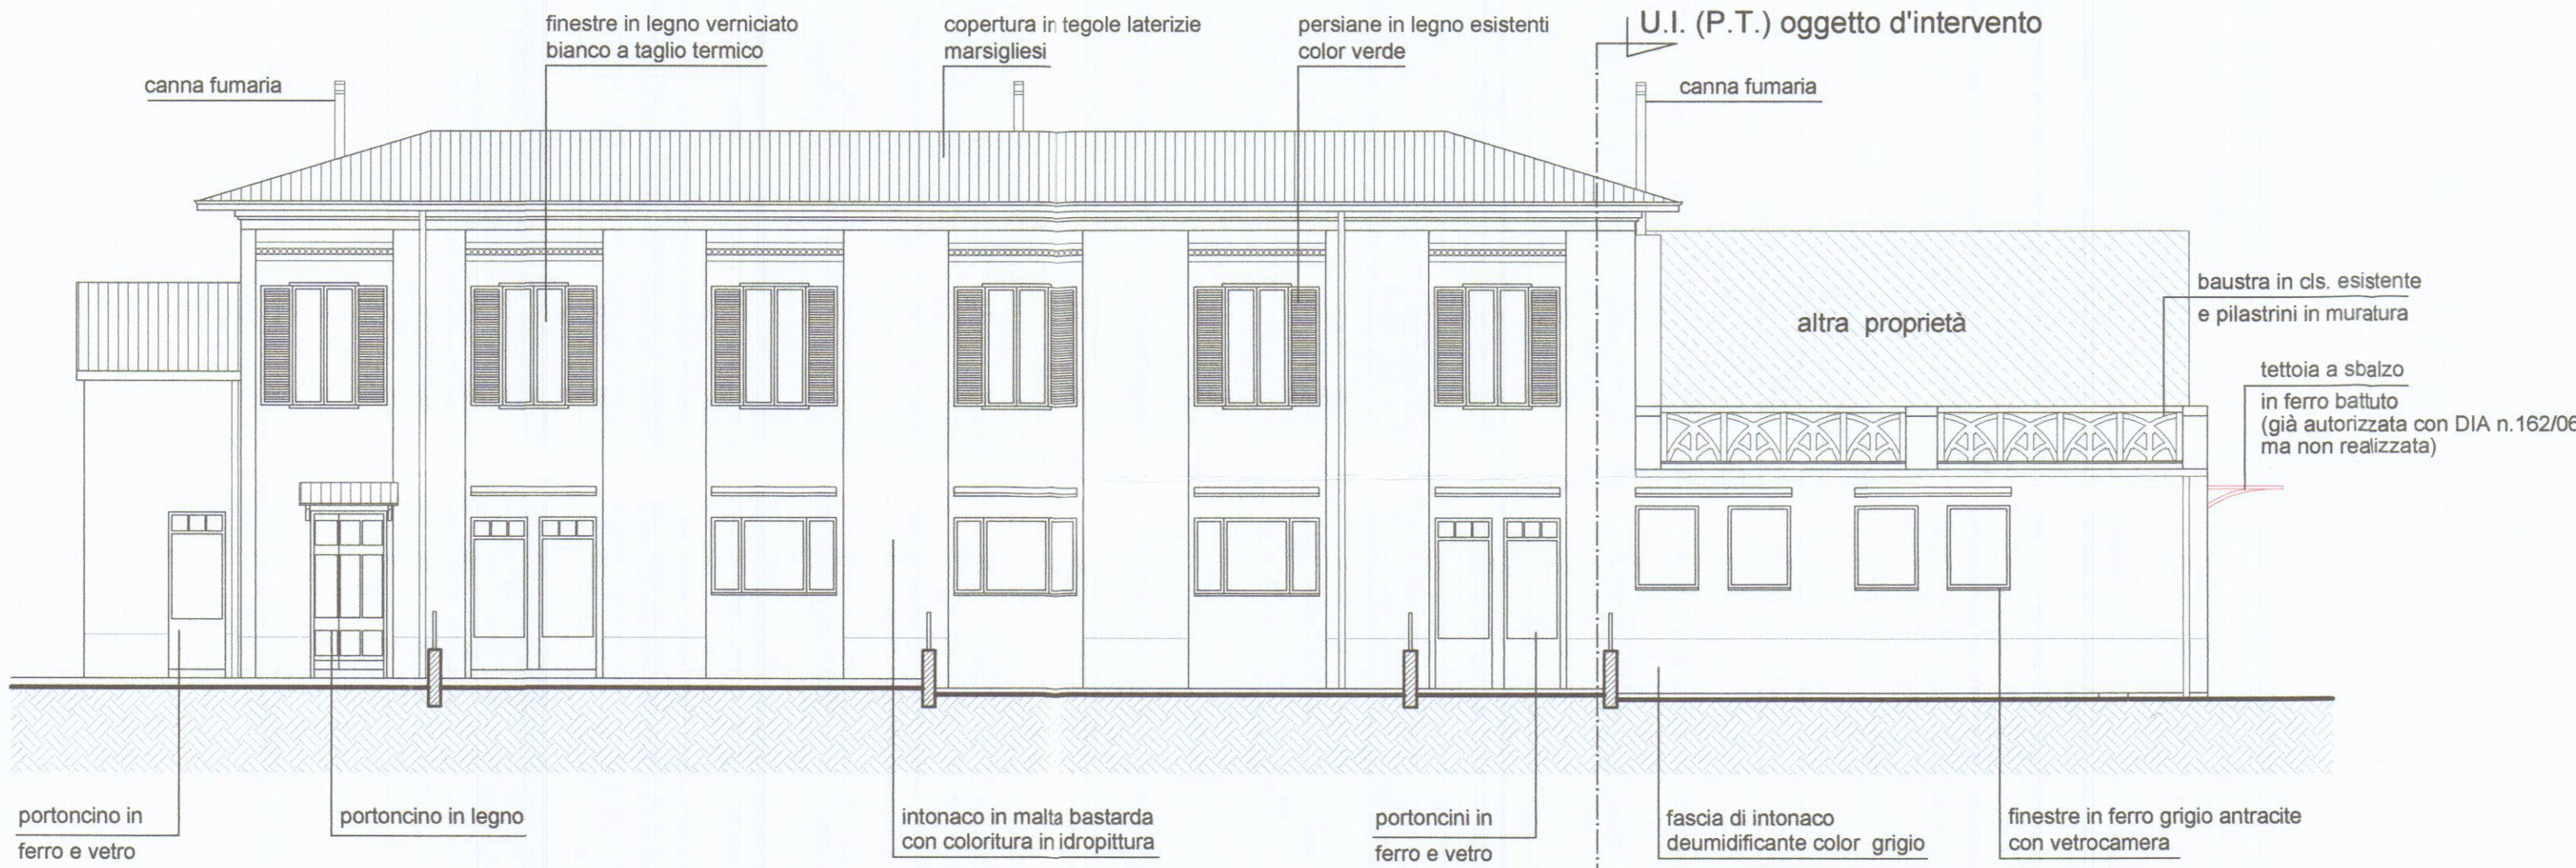

PROSPETTO NORD
(opere realizzate con DIA n°162/2006)
scala 1:100

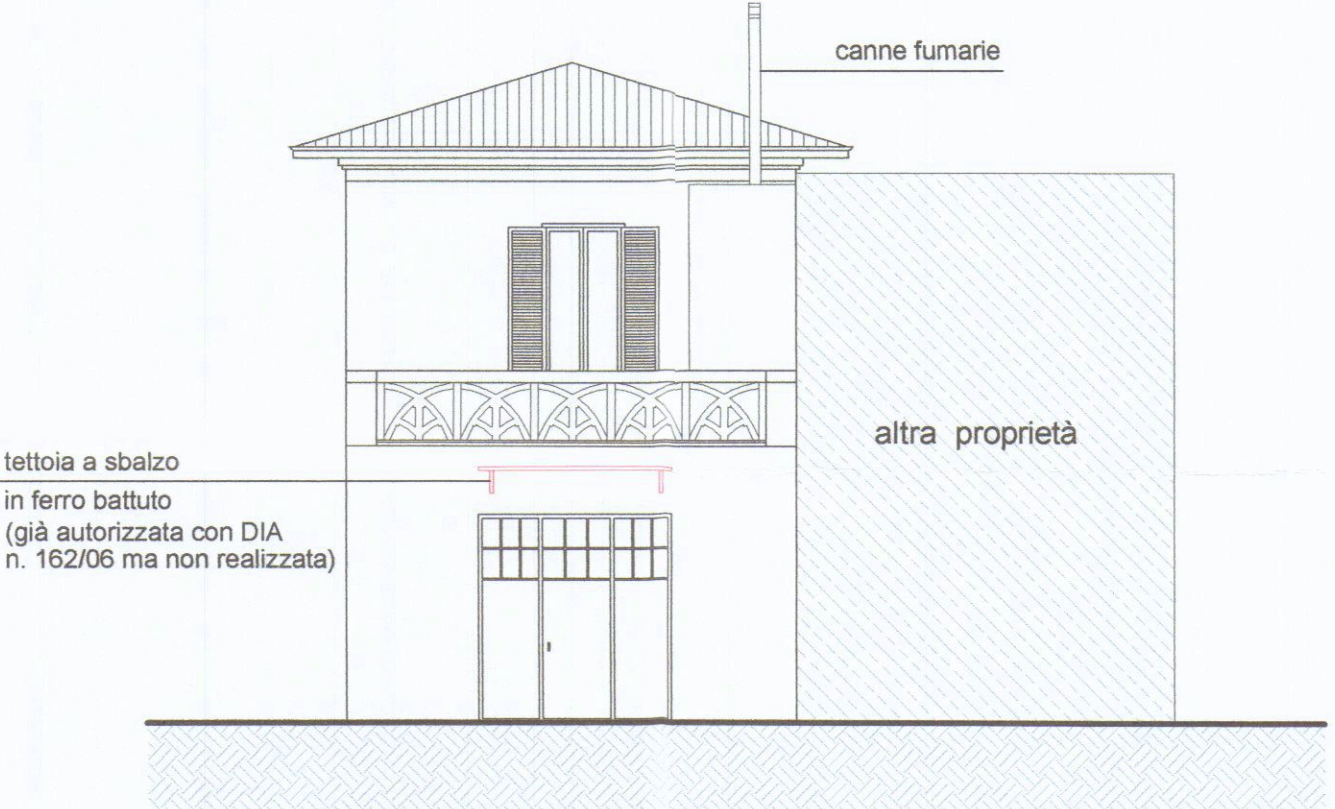

PROSPETTO OVEST
(opere realizzate con DIA n°162/2006)
scala 1:100