

STUDIO TECNICO PROFESSIONALE
Geometra Guido Lorenzani
P.zza Siena n°20 - 19034 - Ortonovo (SP)
Cod.Fisc./P.IVA 01222410118
E-mail: ital.p@libero.it Cell. 348.0442592



Comune di Carrara

— PROVINCIA DI MASSA CARRARA —

ELABORATO GRAFICO

Allegato alla 3° richiesta di fine lavori parziale
Permesso a costruire n° 11 del 31/03/2016

Il Richiedente

Russo Costruzioni srl
Via San Giovanni Bosco n. 24
54033 - Carrara
P.Iva 01075100454

Il Progettista

Geom. Guido Lorenzani



Disegni

Piante ai vari piani - Sistemazione esterna

Scala 1/200

U

N.B. tutte le opere esterne così come i vari camminamenti ed i posti auto esterni risultano completamente ultimati

legenda




unità ultimate




unità da ultimare



Piano terra

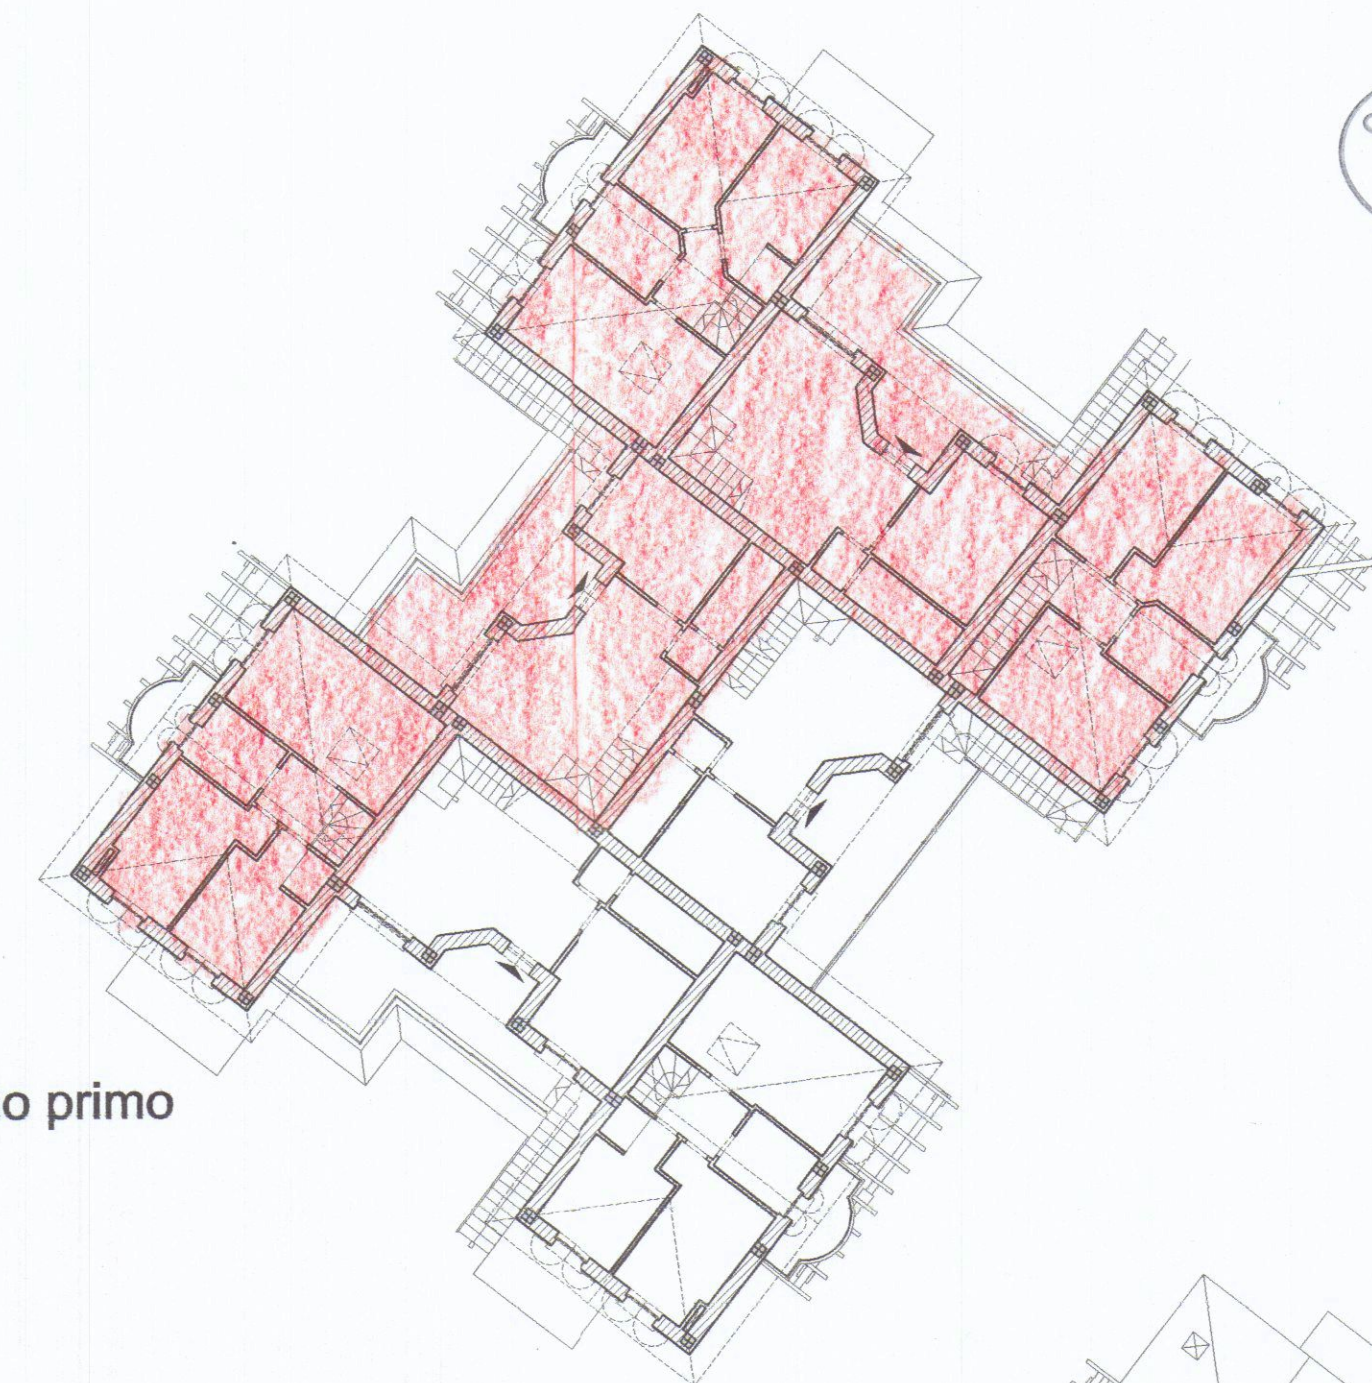

Piano primo

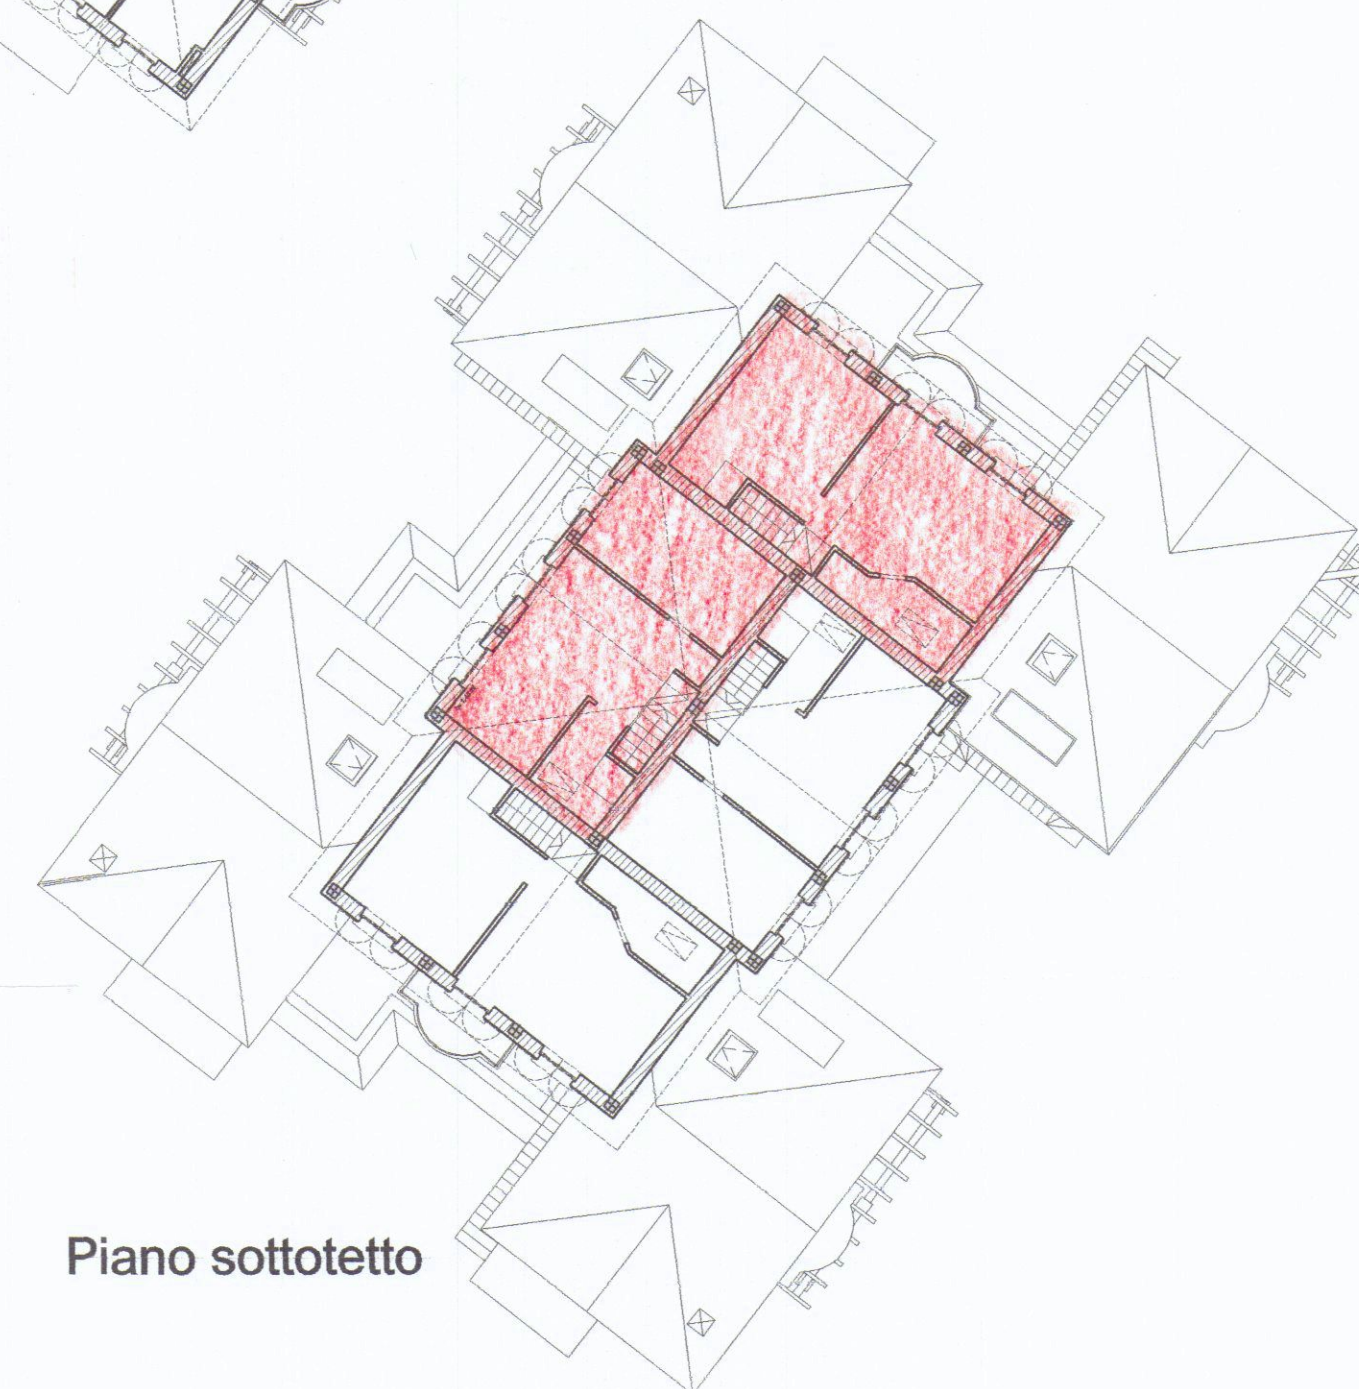

Piano sottotetto

