

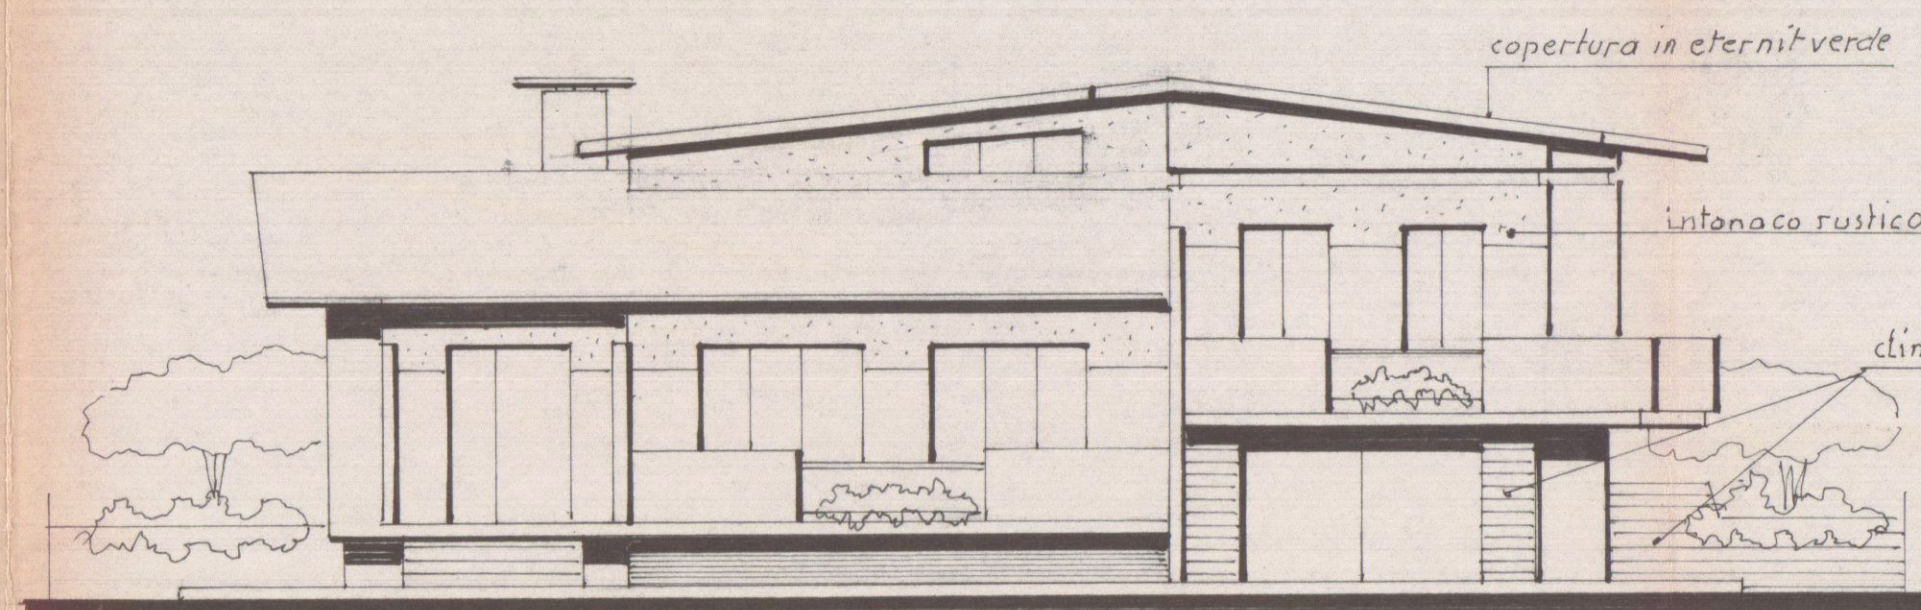
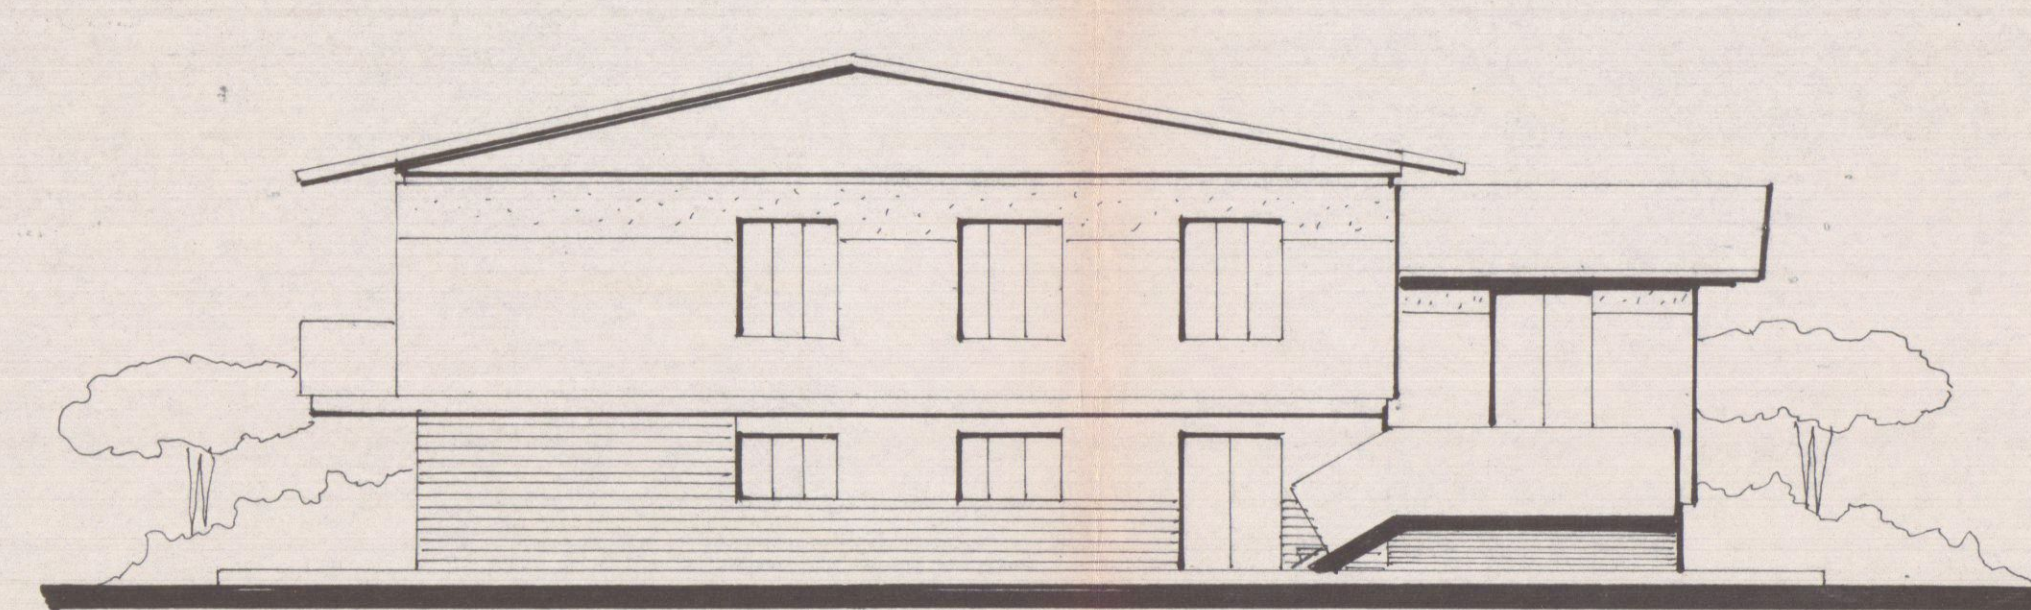


[illegible]


Prospetto

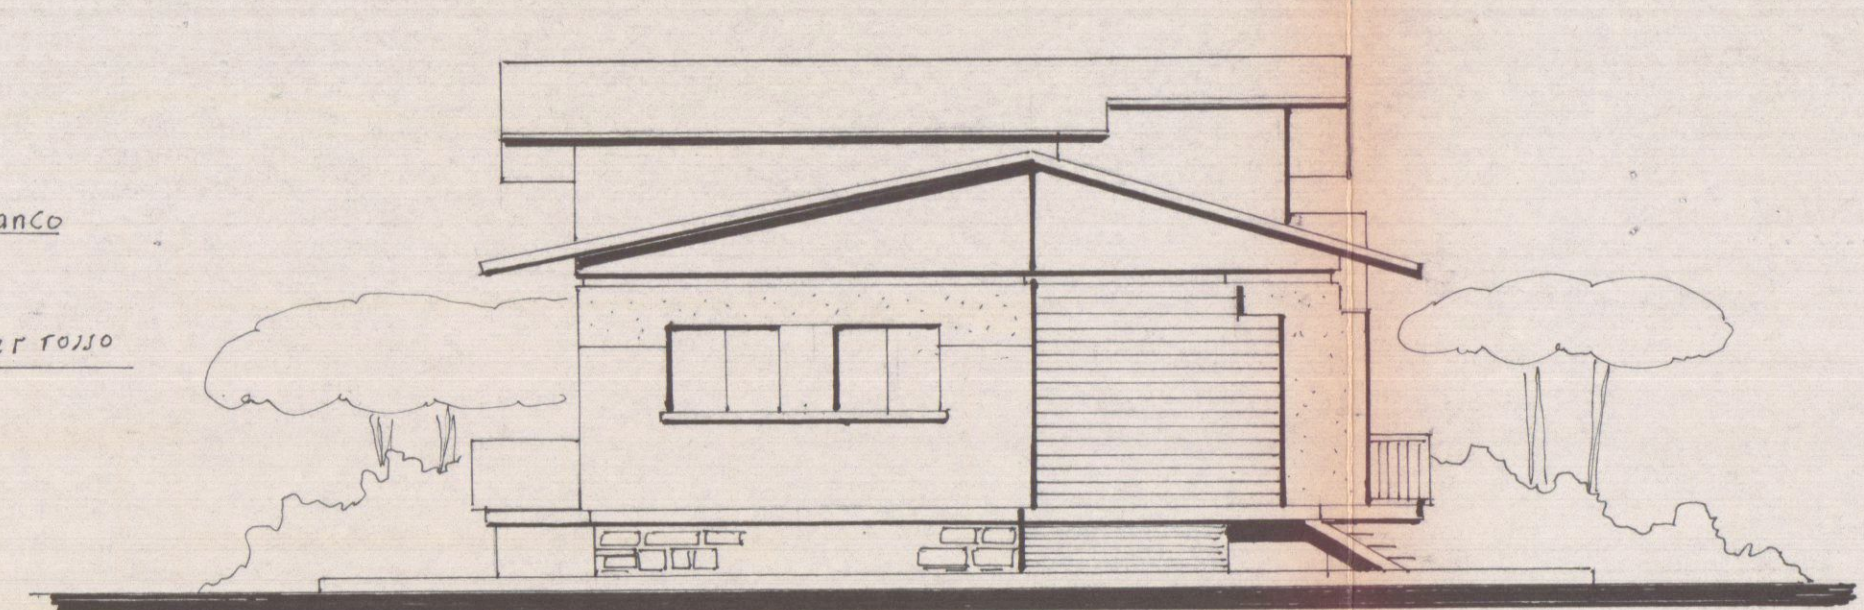


Retro

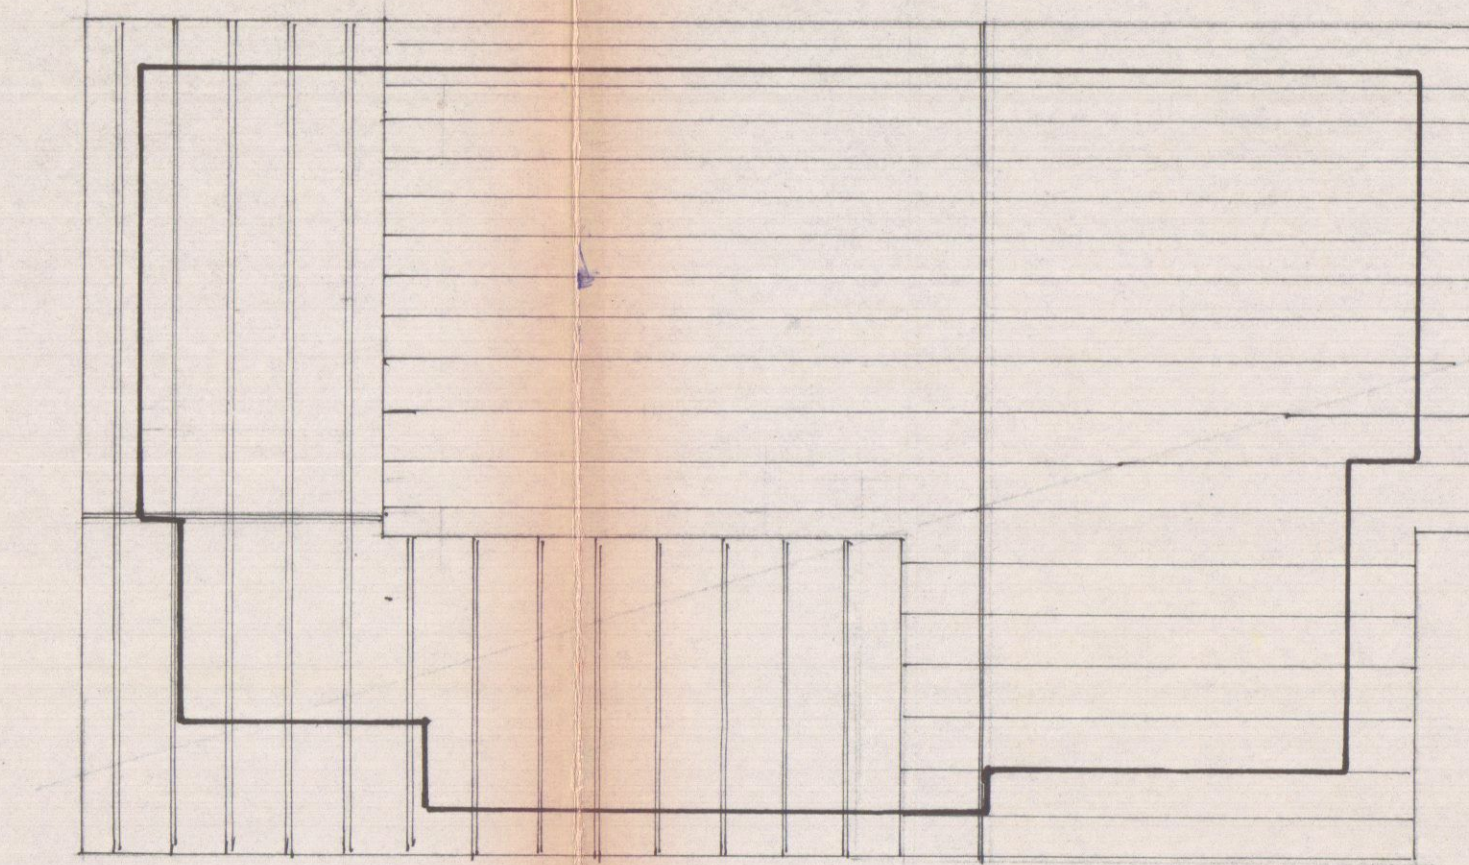


Coverture

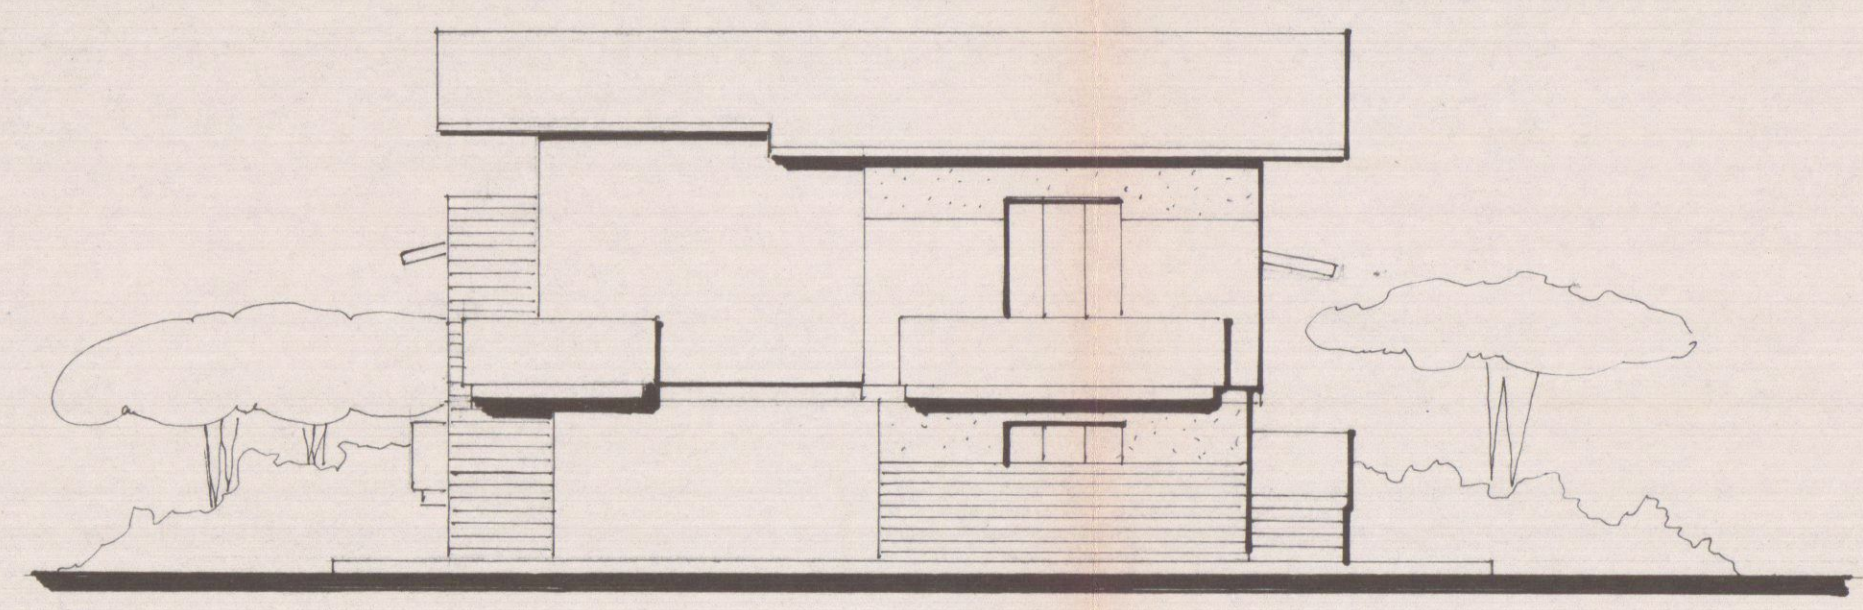


Lato Destro

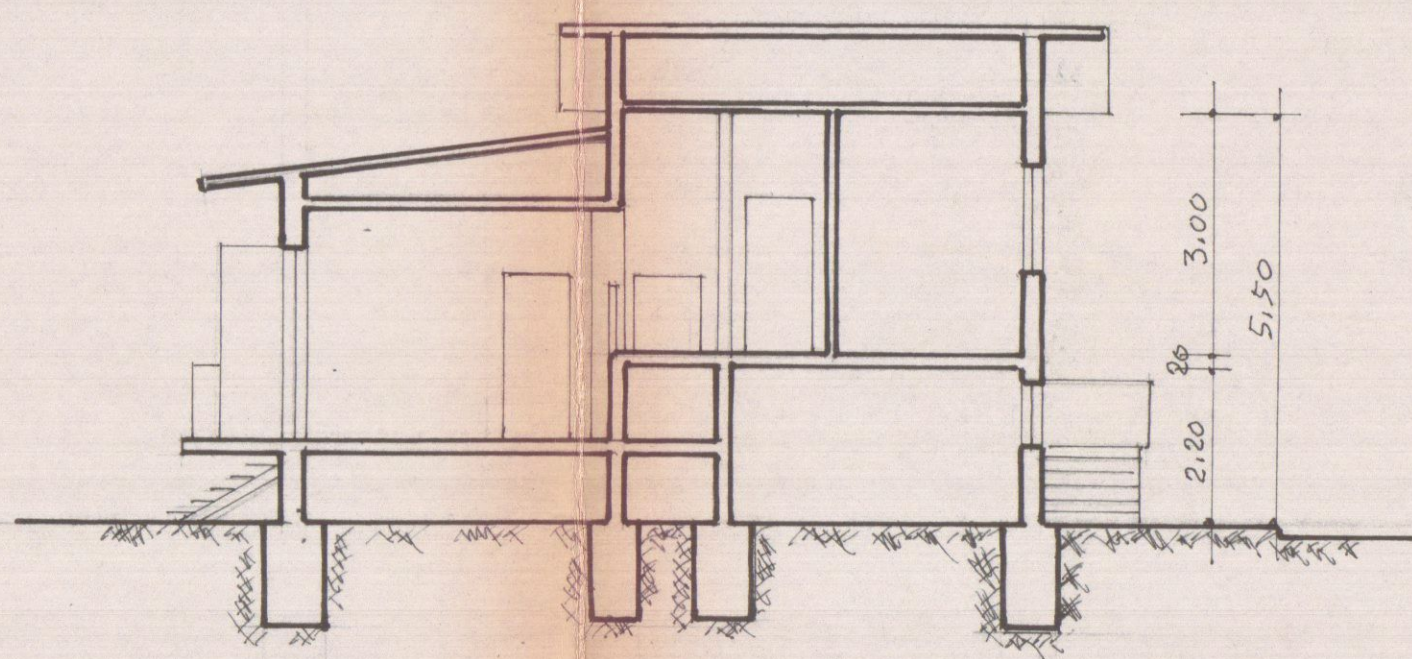


lezione

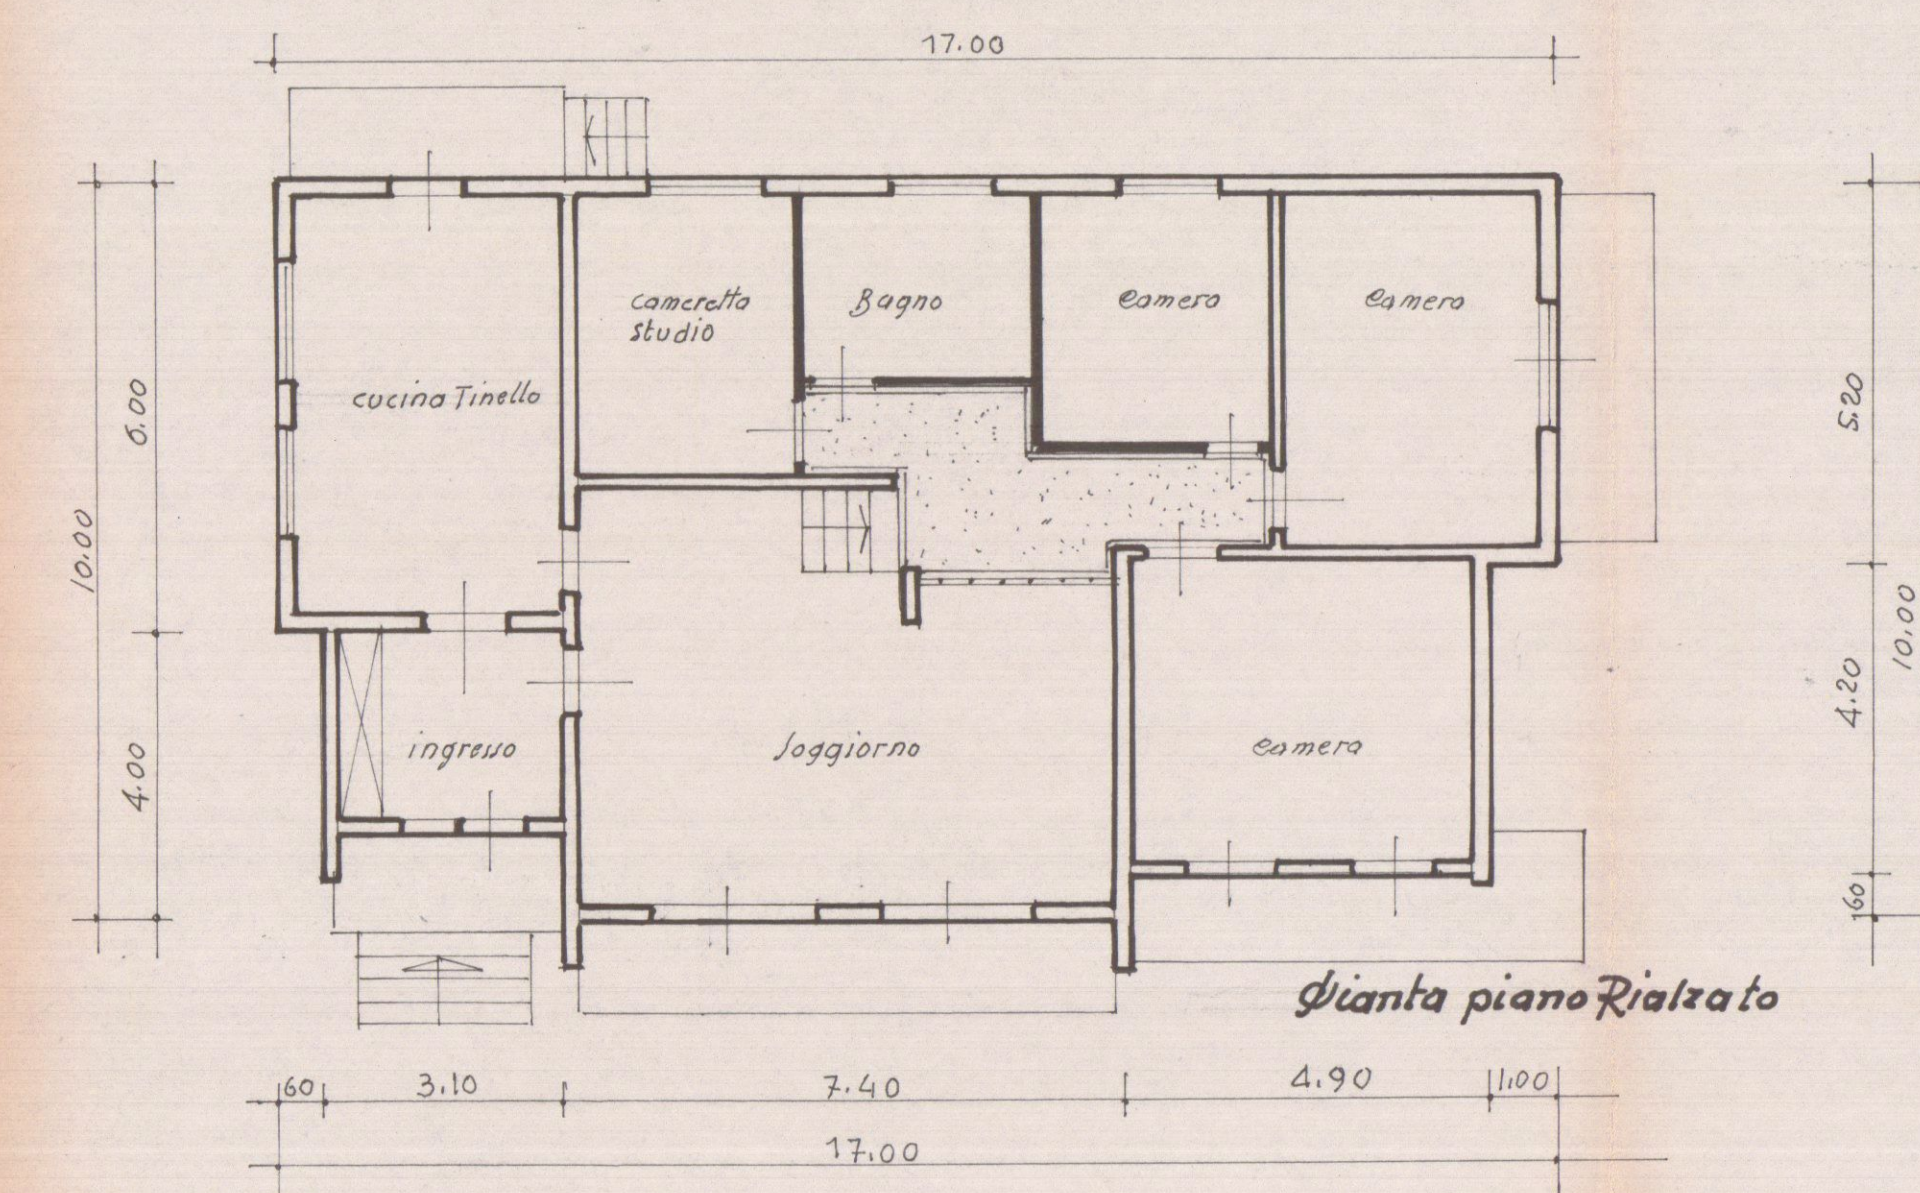

Quanta piano Rialzato

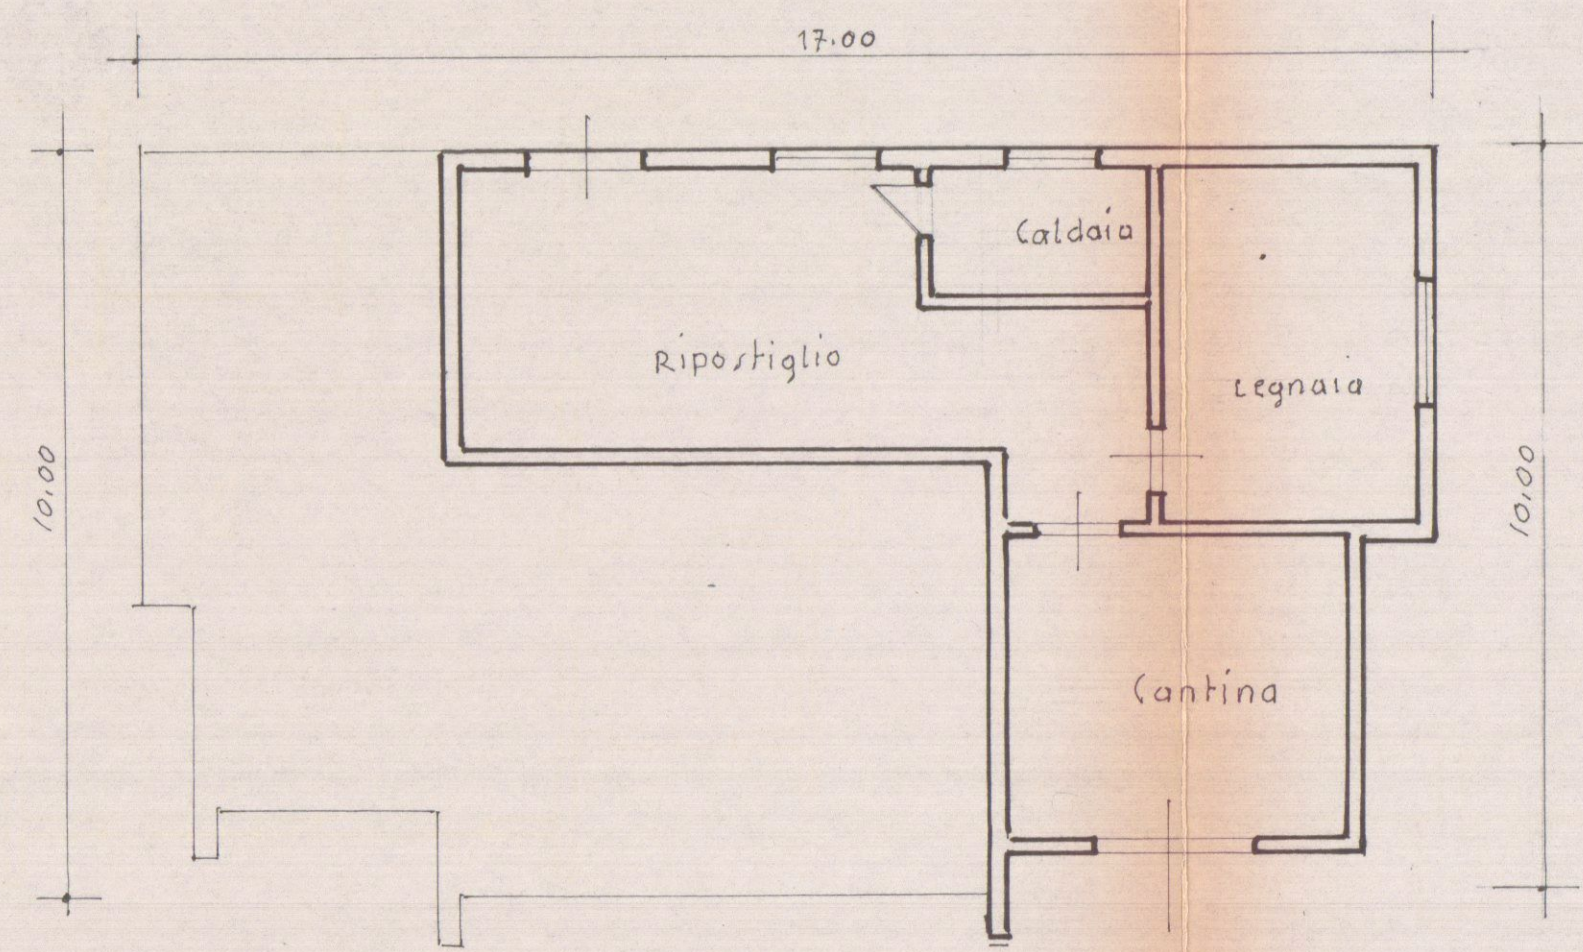

Spanta Scantinato

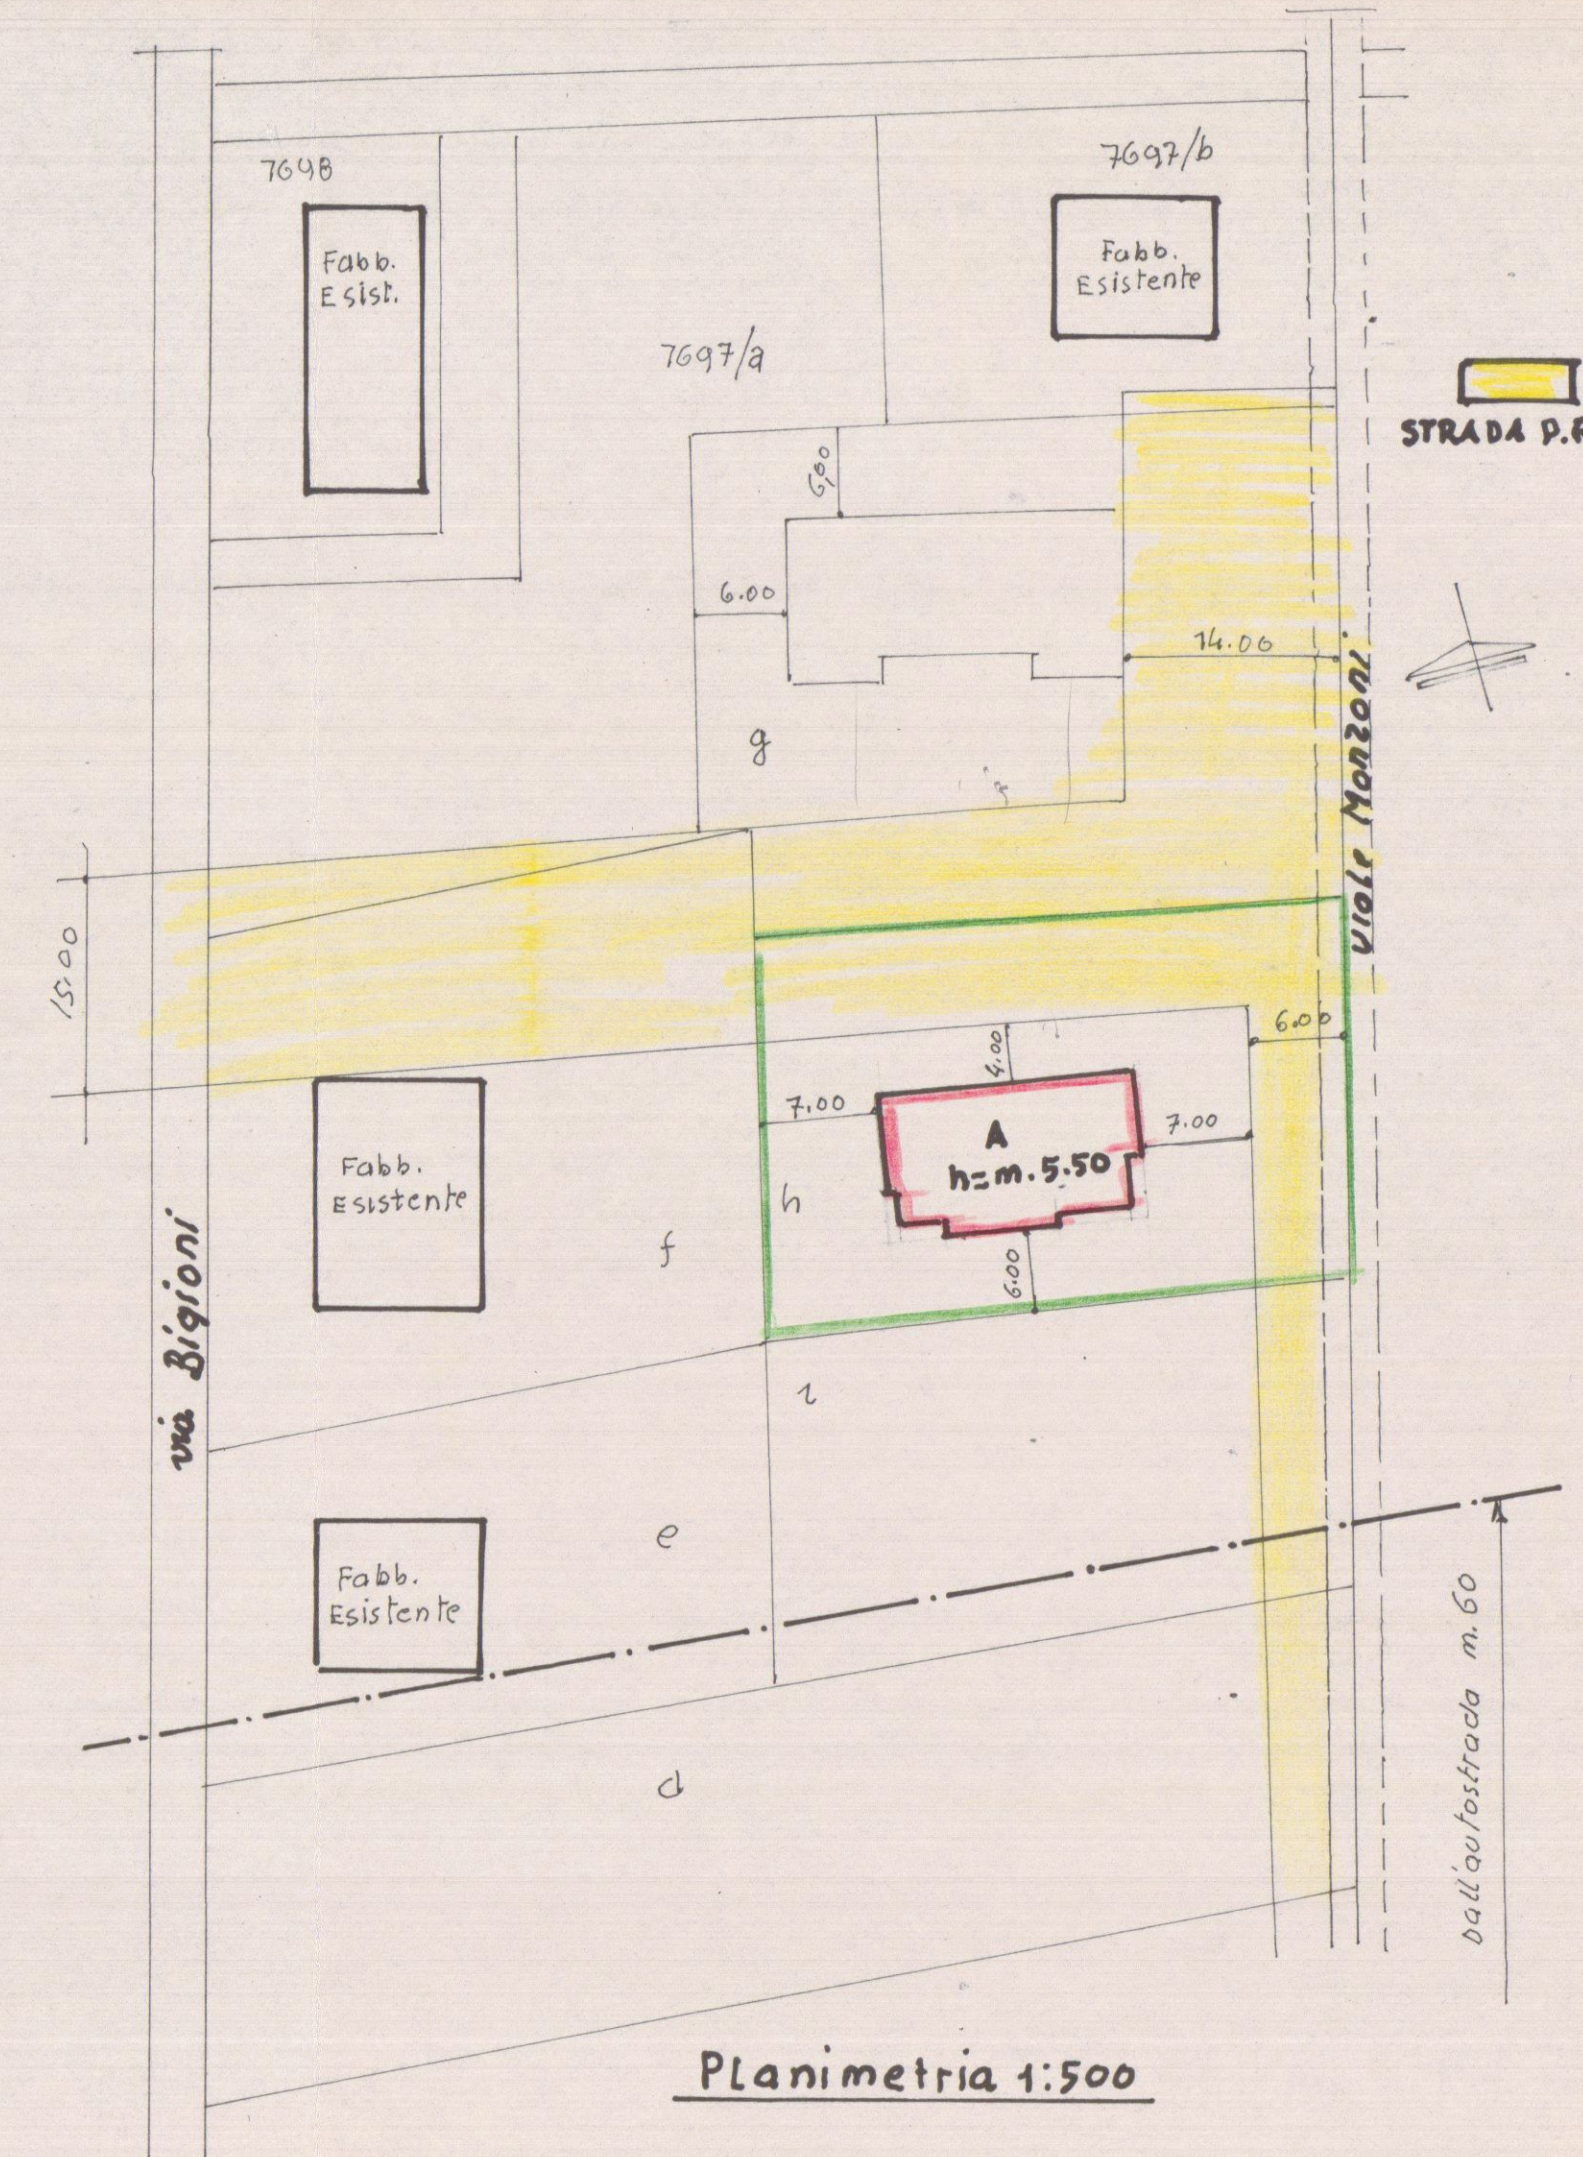

Planimetria 1:500