

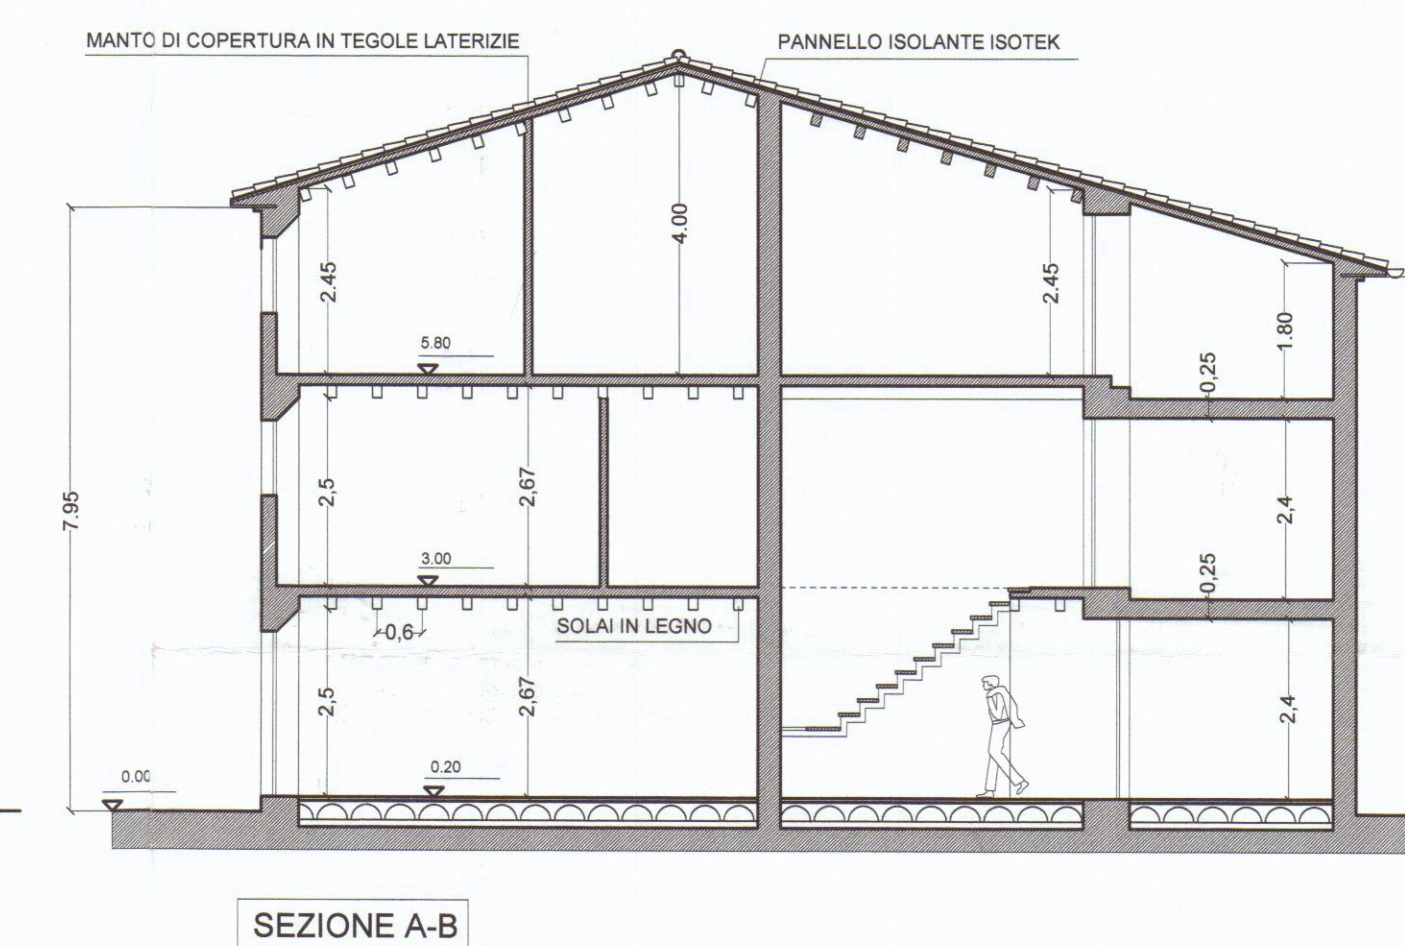
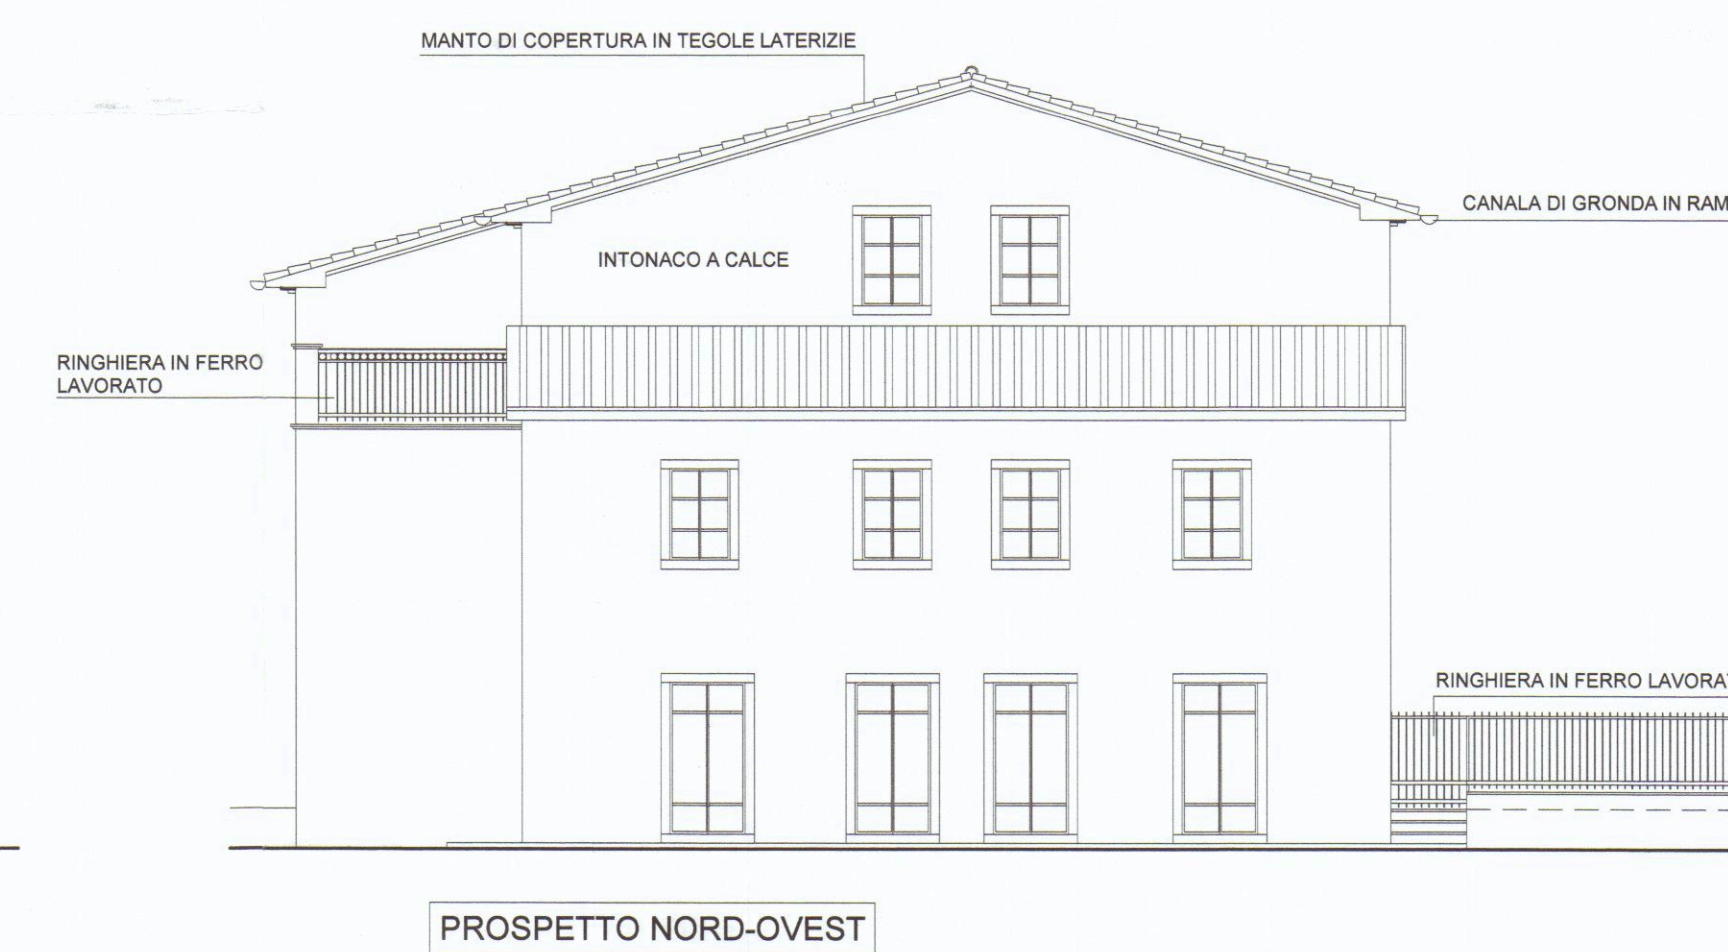
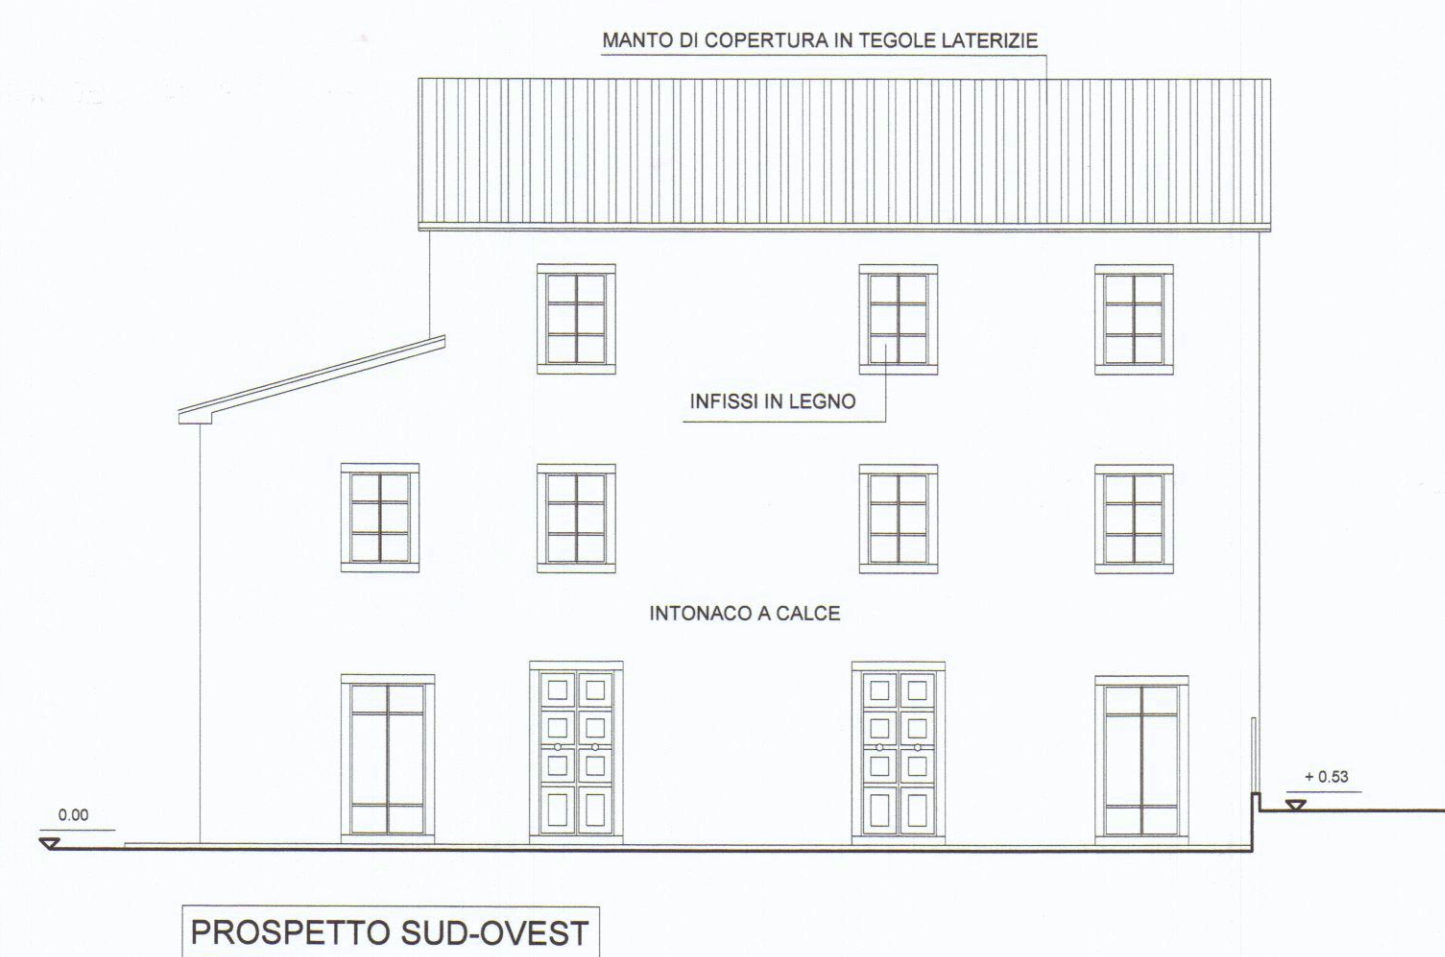
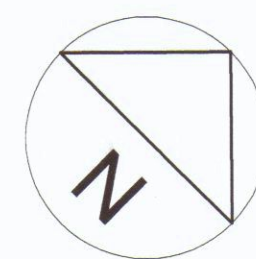
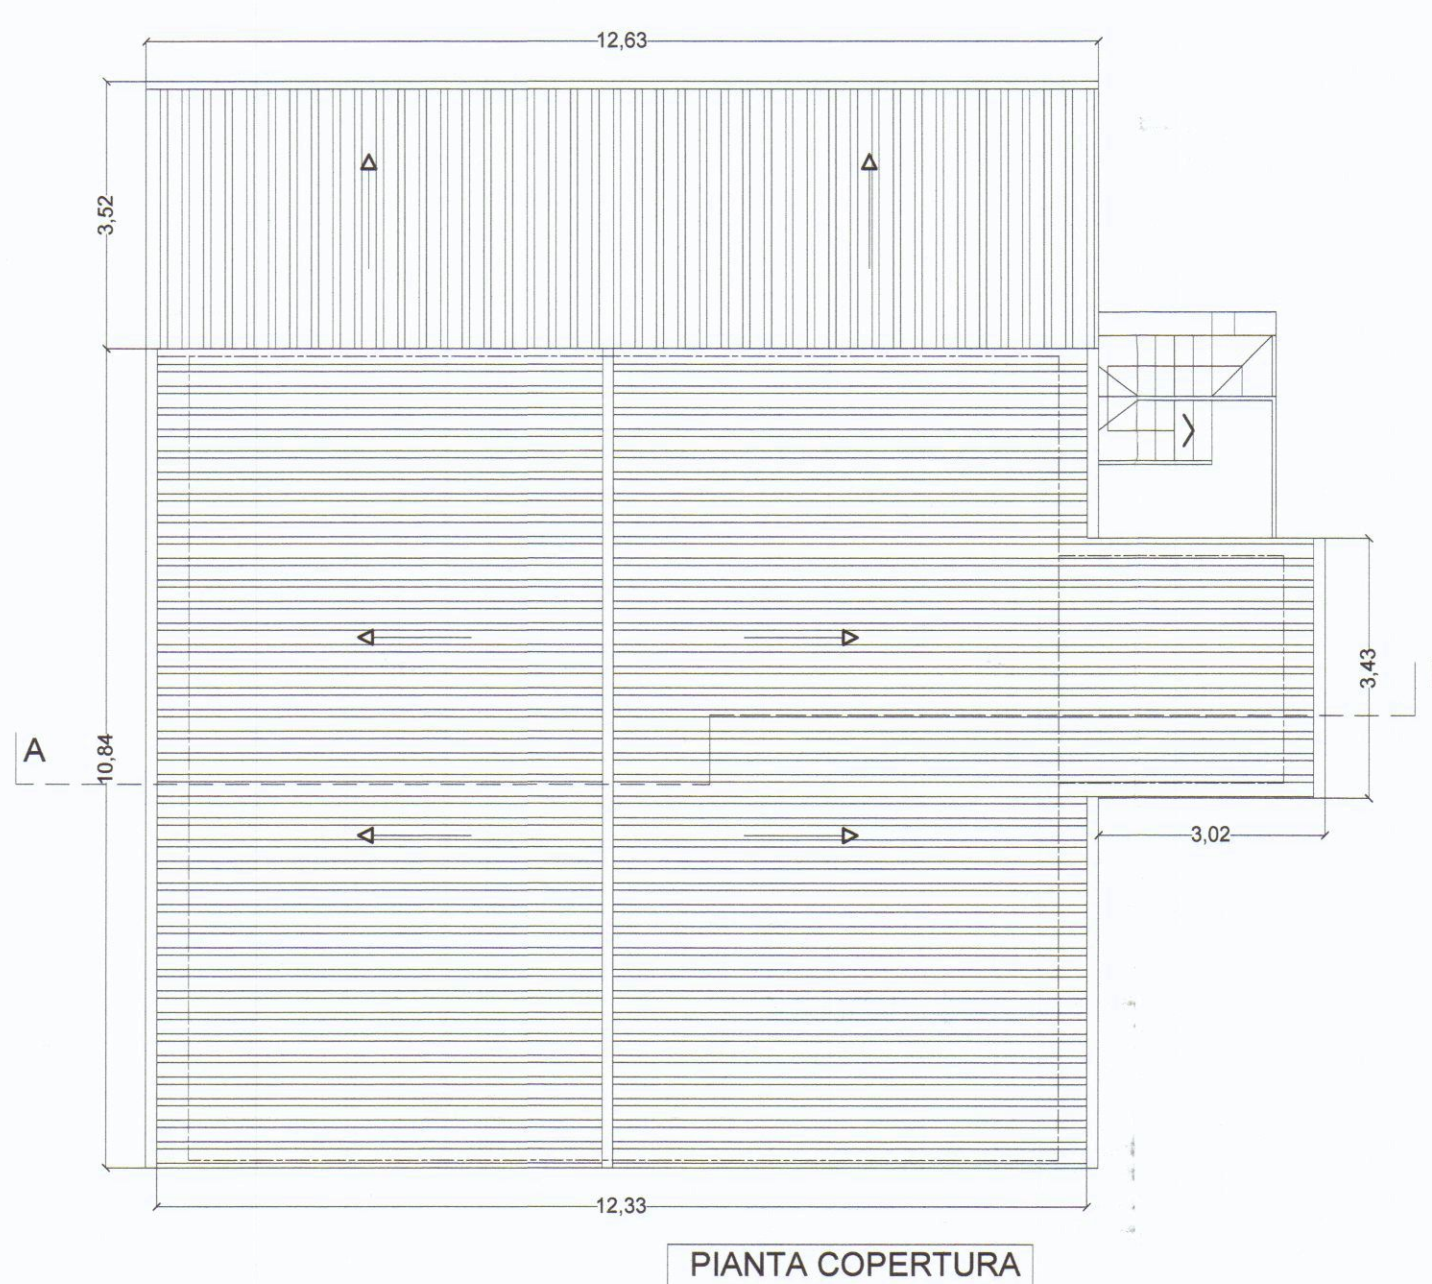
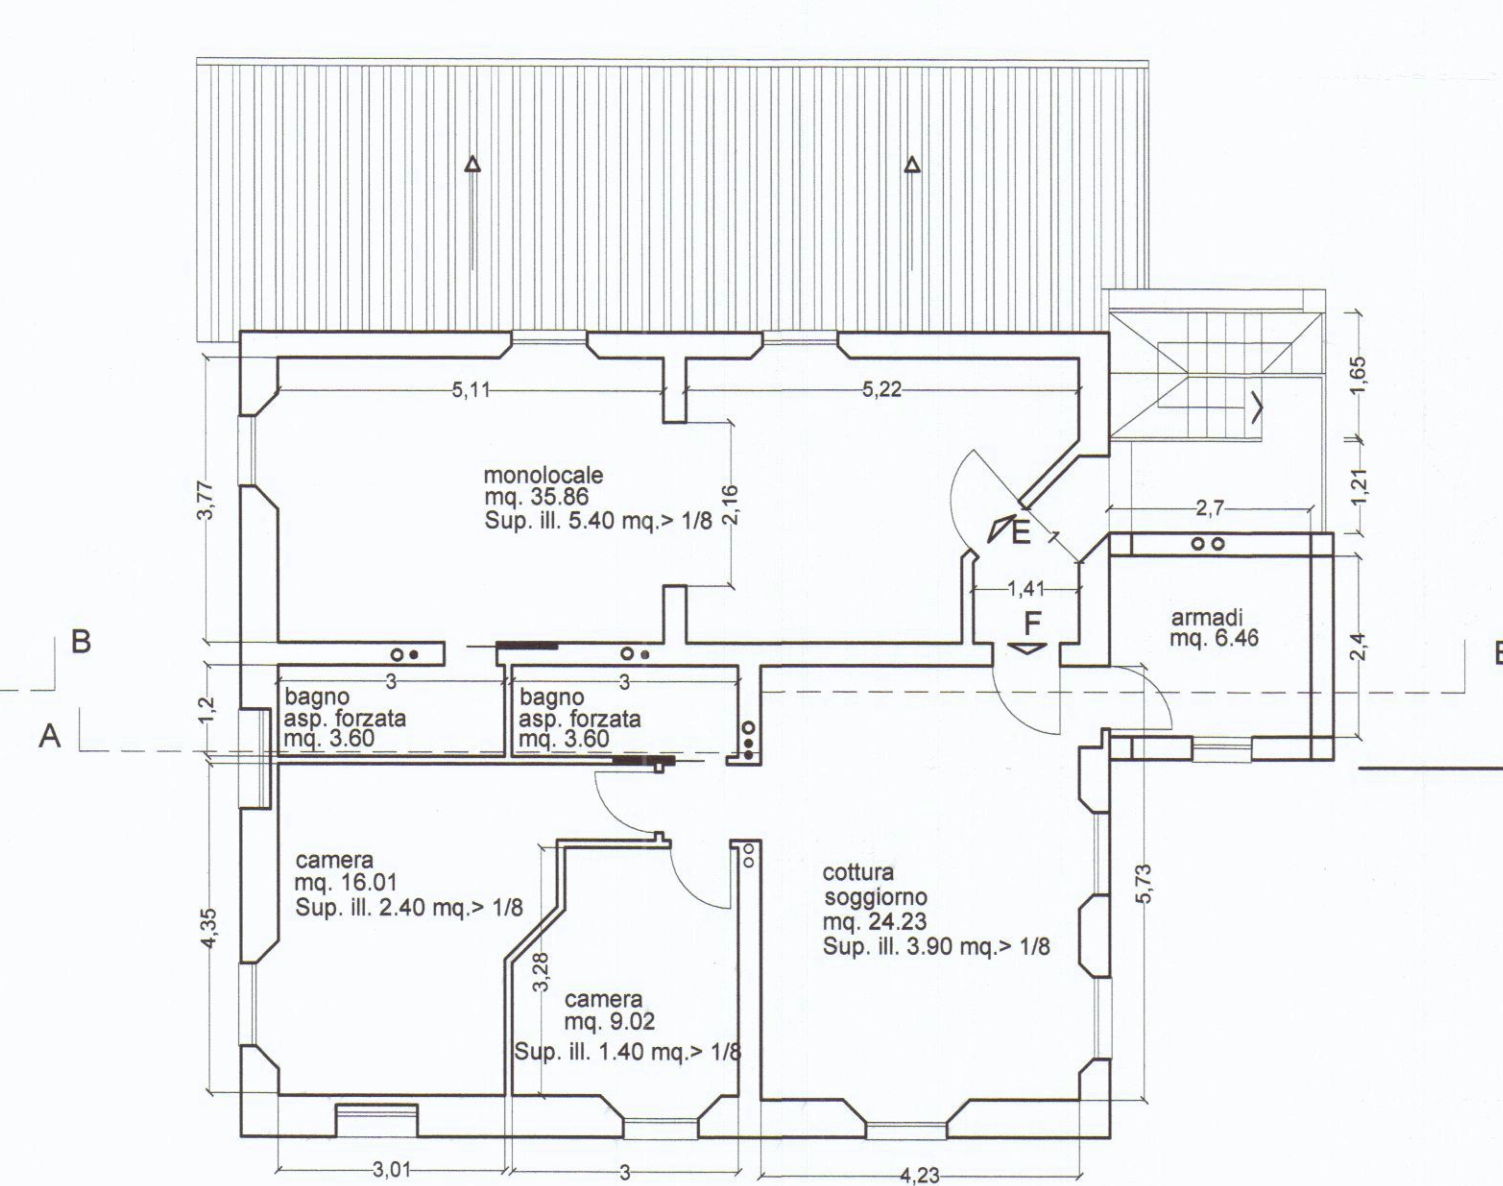


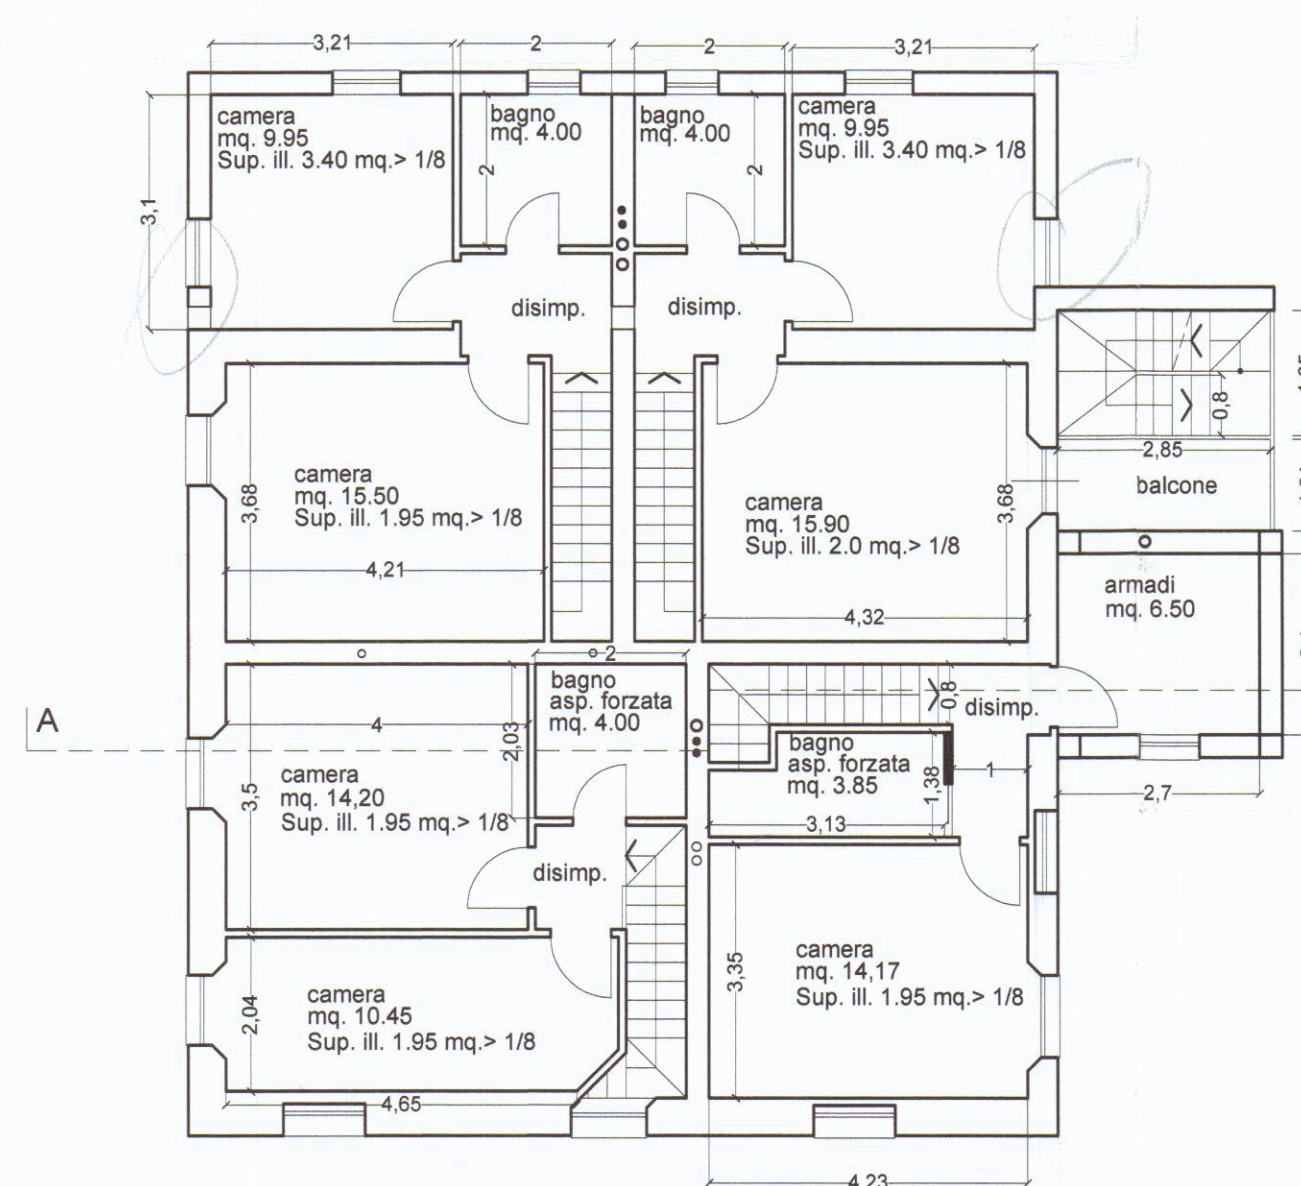

CENTRO STUDI CARA
 SETTORE STATISTICA
 Roma, 19 del Dicembre alle condizioni
 di cui per la prima volta di controllo
 di del
 elaborato grafico Tav. 4/1 consegnato
 dal Nucleo Valutazione del 31/05/02
 Il Responsabile del Procedimento
 (Marchi) *Marchi*

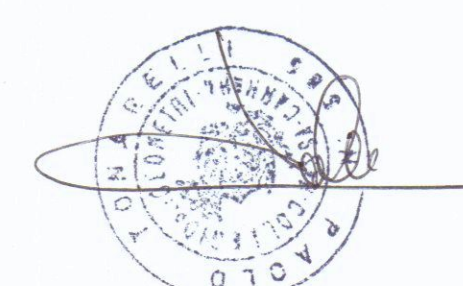

g.t.b associati

tonarelli e bergamini geometri

viale Da Verrazzano n. 11/B - 54036 Marina di Carrara (MS) tel. 0585-78526

COMUNE DI CARRARA

OGGETTO
PROGETTO DI RISTRUTTURAZIONE ED ADEGUAMENTO IGIENICO
FUNZIONALE DI FABBRICATO ADIBITO A CIVILE ABITAZIONE.

STATO DI PROGETTO

DESCRIZIONE	PROSPETTI, SEZIONE E PIANTE 1° E 2°
-------------	-------------------------------------

COMMITTENTE	P.A. IMMOBILIARE di PARDINI Alberto
-------------	-------------------------------------

SCALA
1:100

DATA
01/2006