


Comune di Carrara

PROVINCIA DI MASSA CARRARA

Deposito di variante in corso d'opera
Art. 143 comma 32 LRT 65/2014 e art. 45 comma 2 del REC
Permesso a costruire n° 11 del 31/03/2016

Il Richiedente
Russo Costruzioni srl
Via San Giovanni Bosco n. 24
54033 - Carrara
P.Iva 01625180454

Il Progettista
Geom. Guido Lorenzani

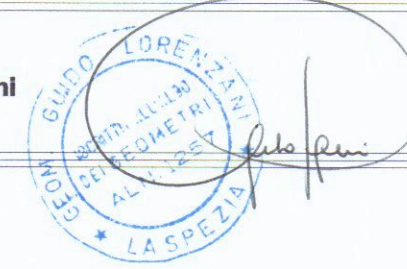


apple computer

Disegni
Pianta ai vari piani - sistemazione esterna


Scala 1/100

STATO di RAFFRONTO


3

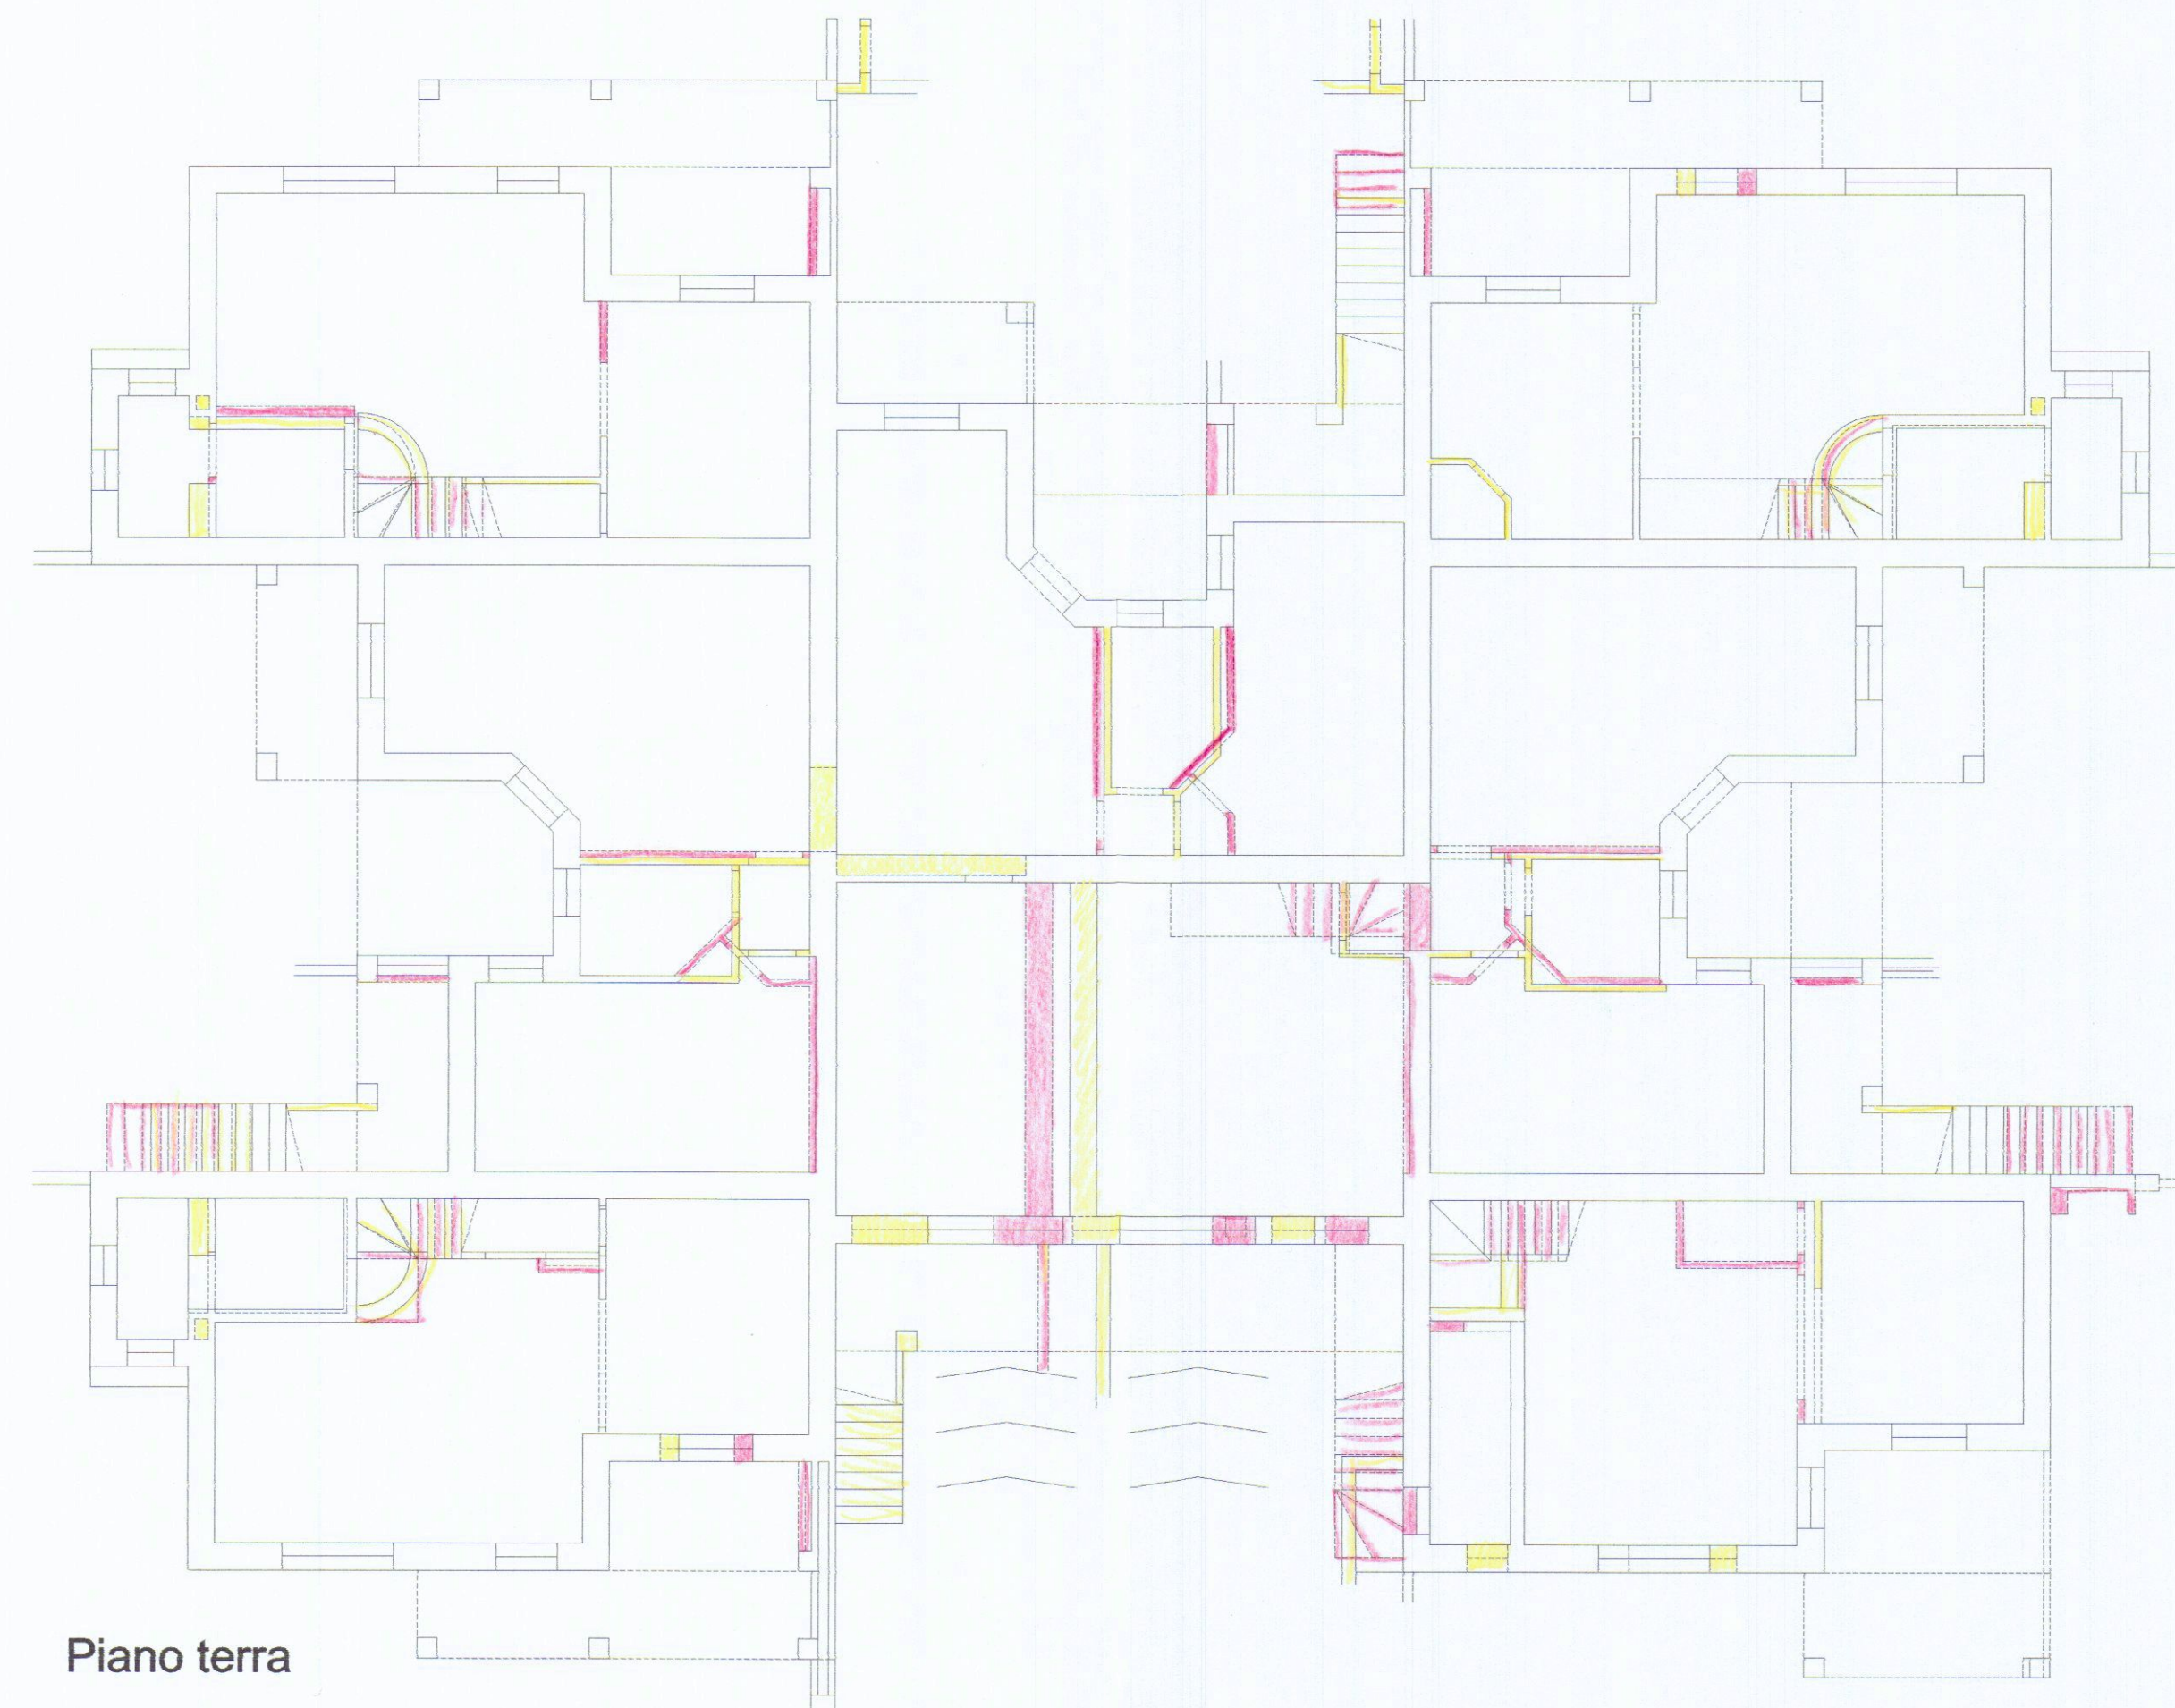


Piano terra

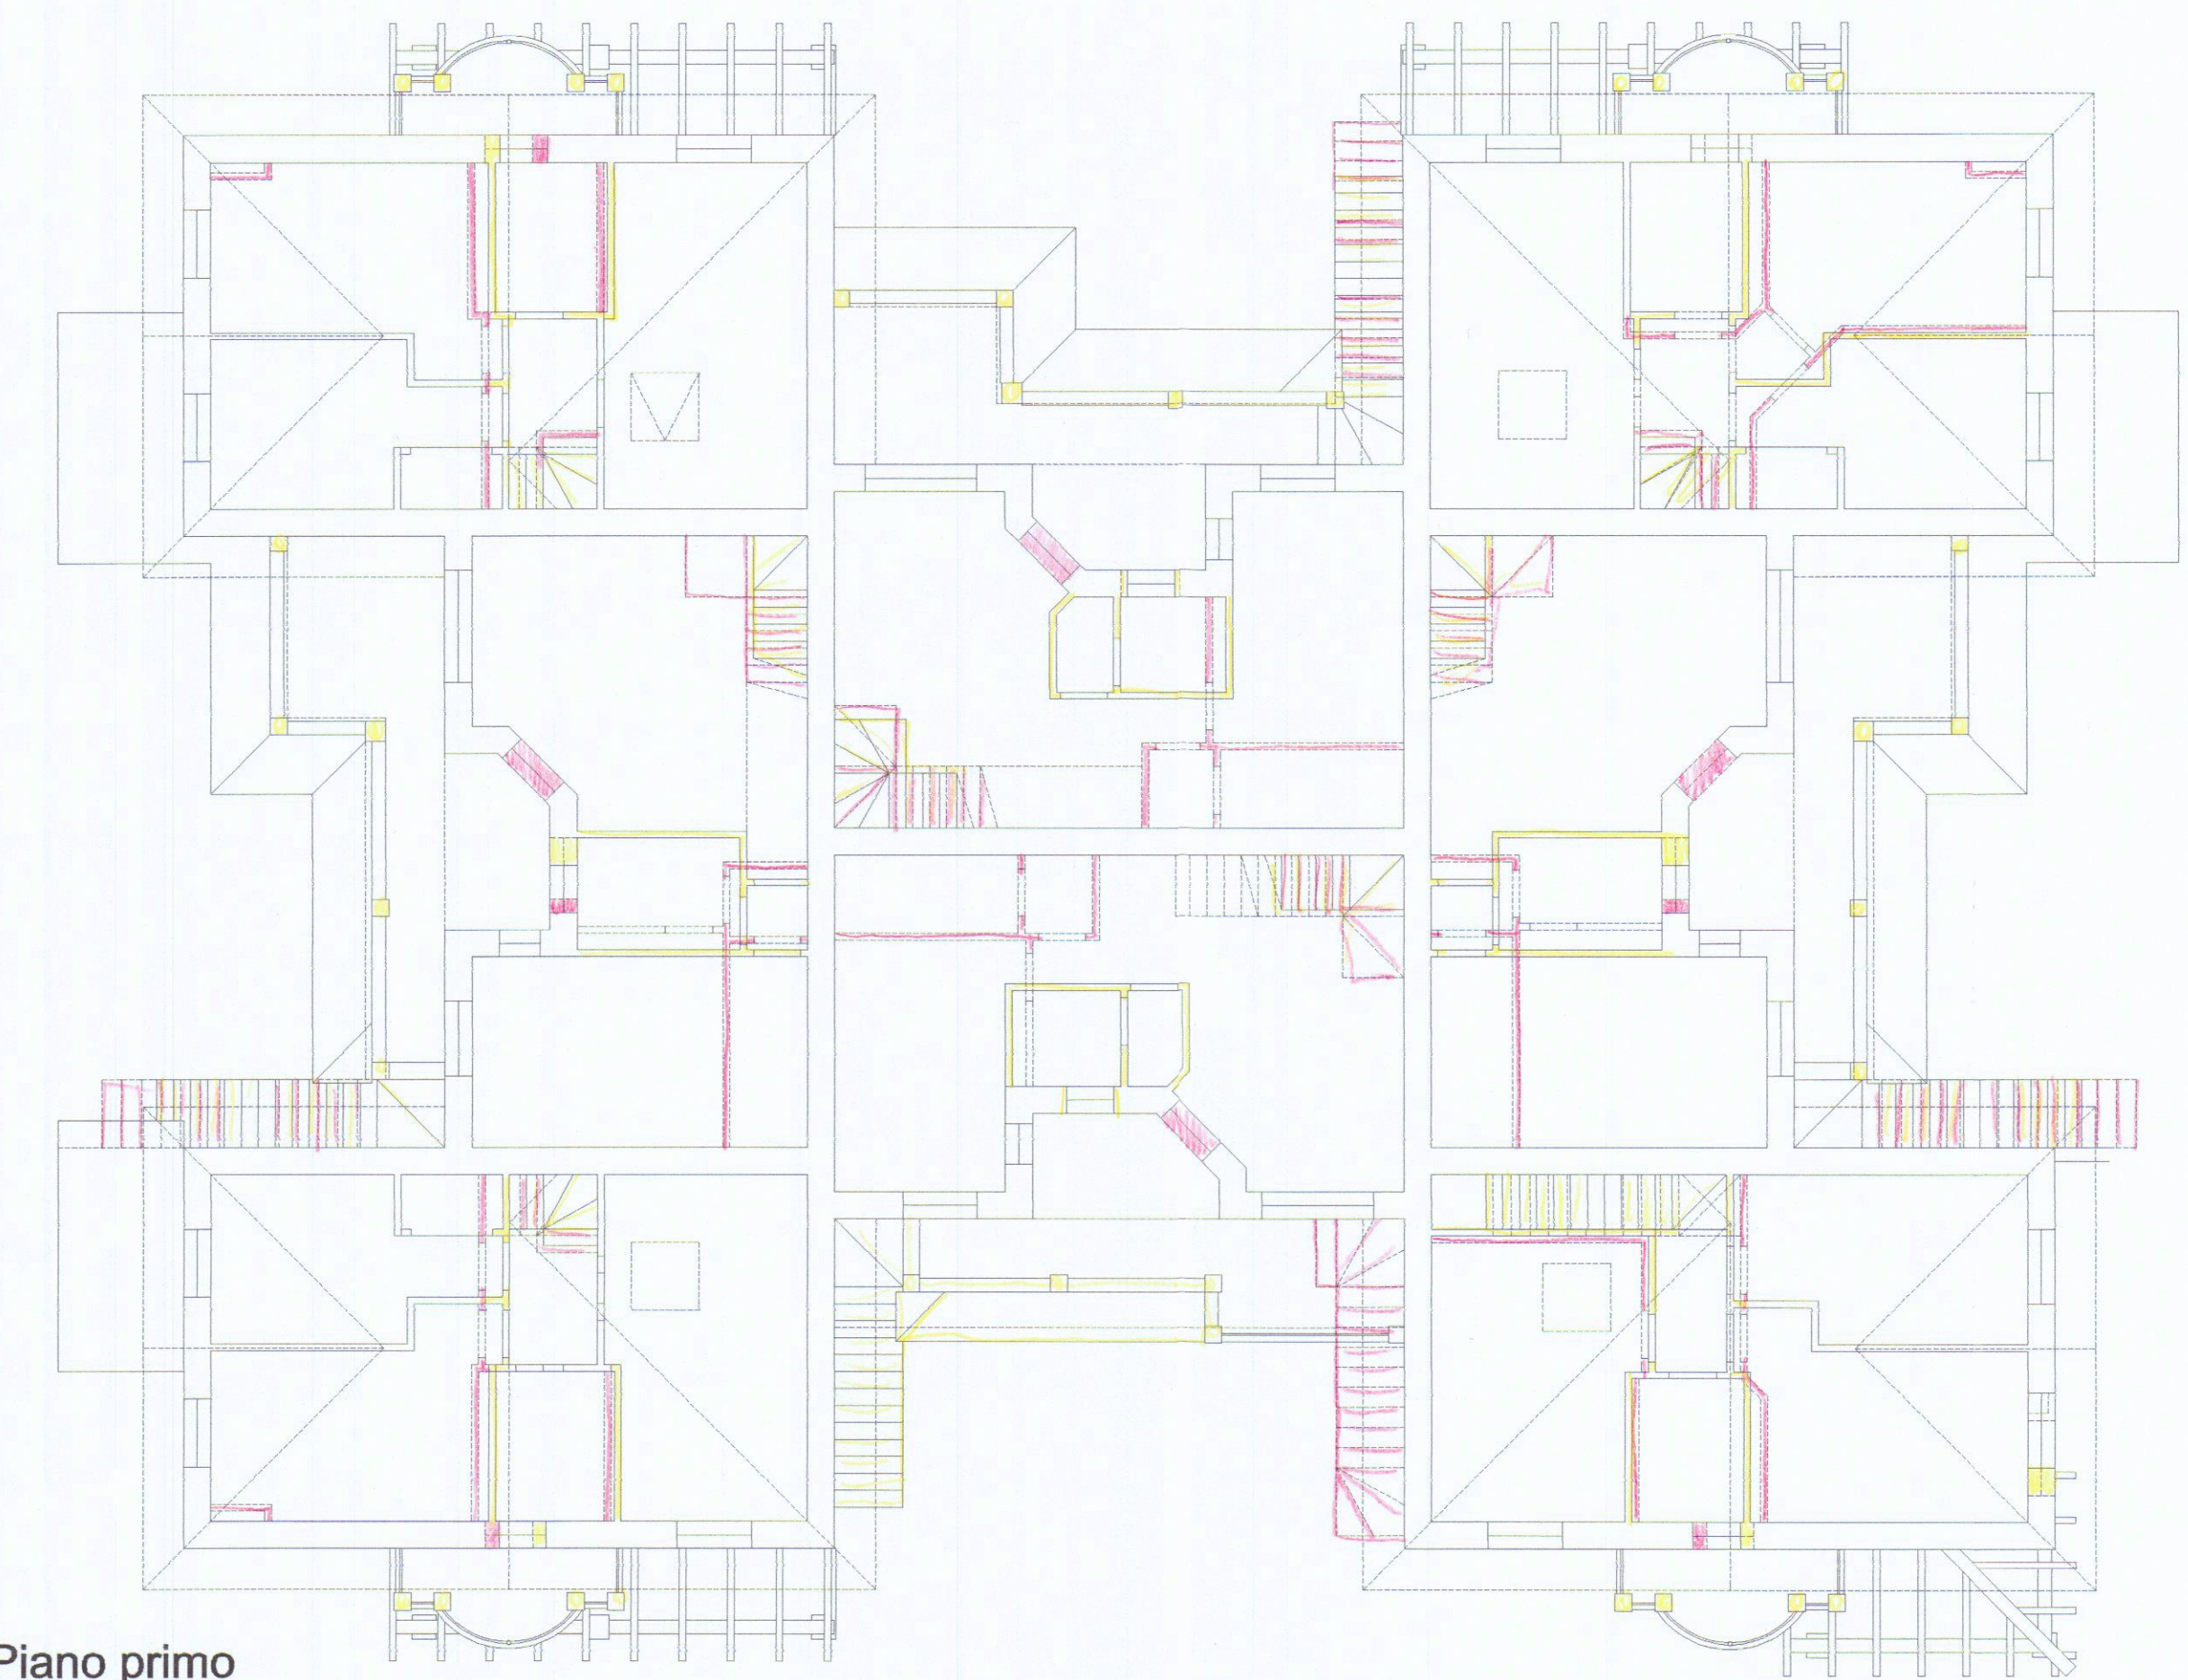

Piano primo

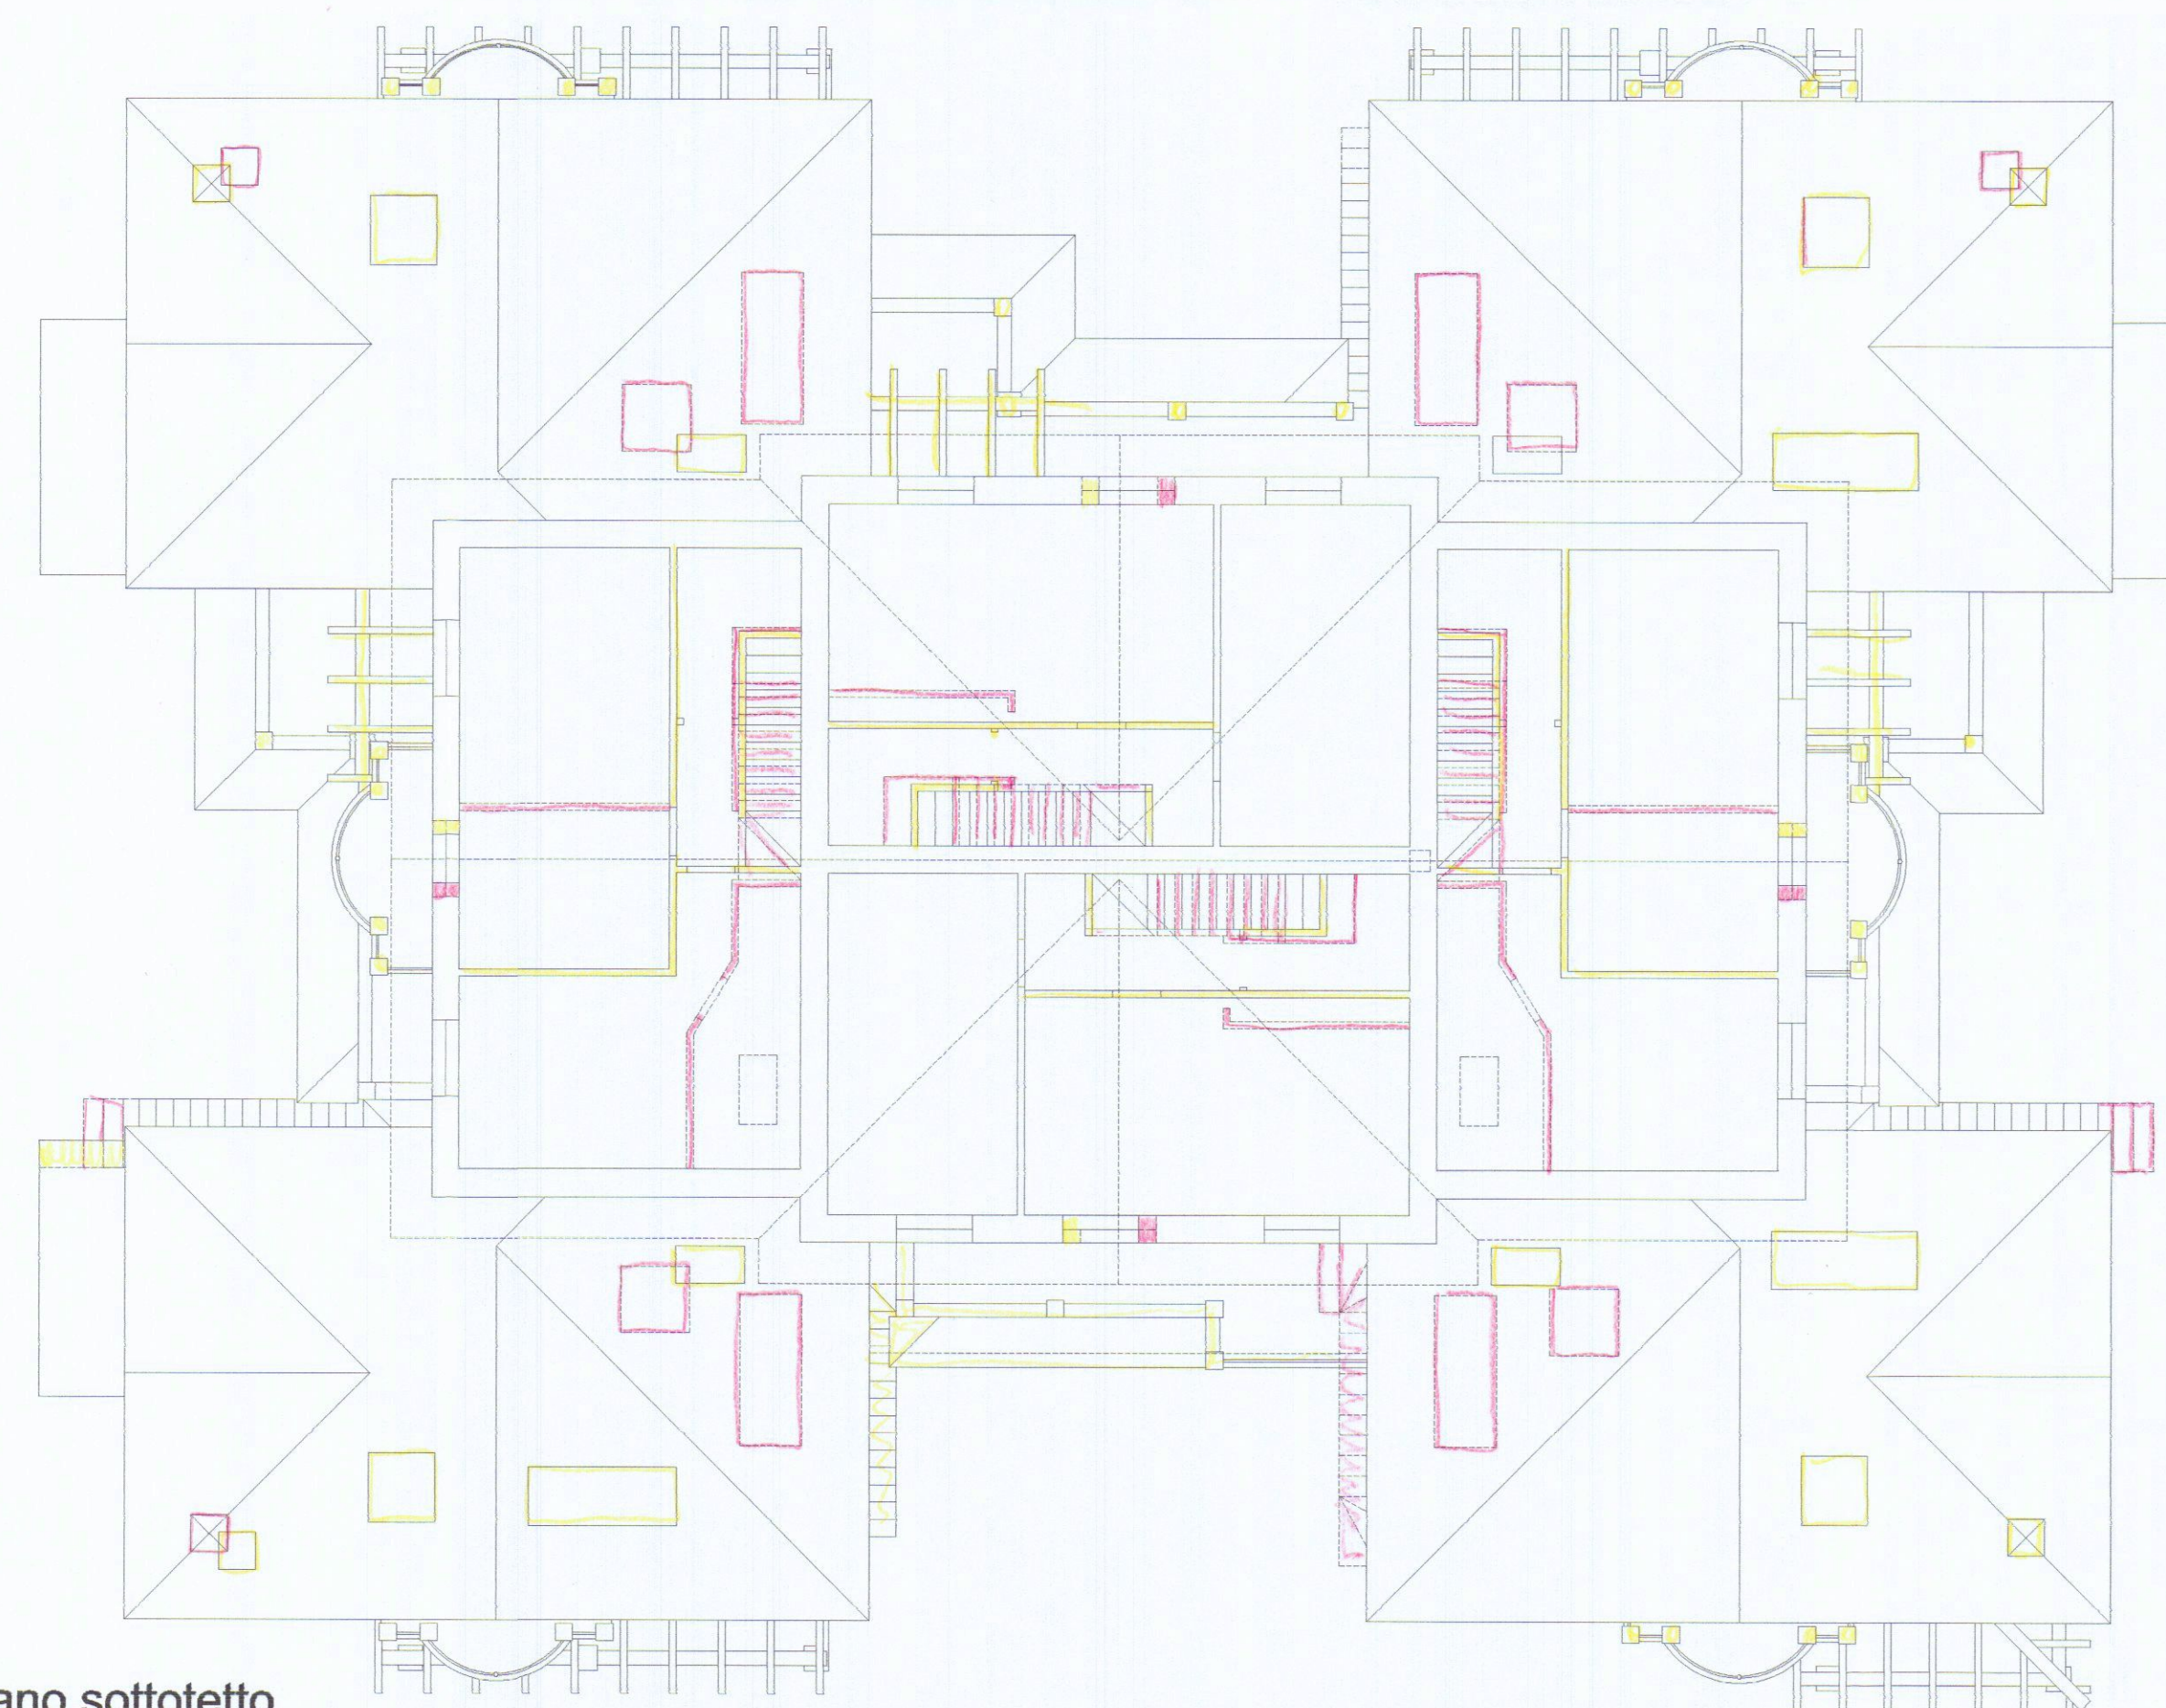

Piano sottotetto

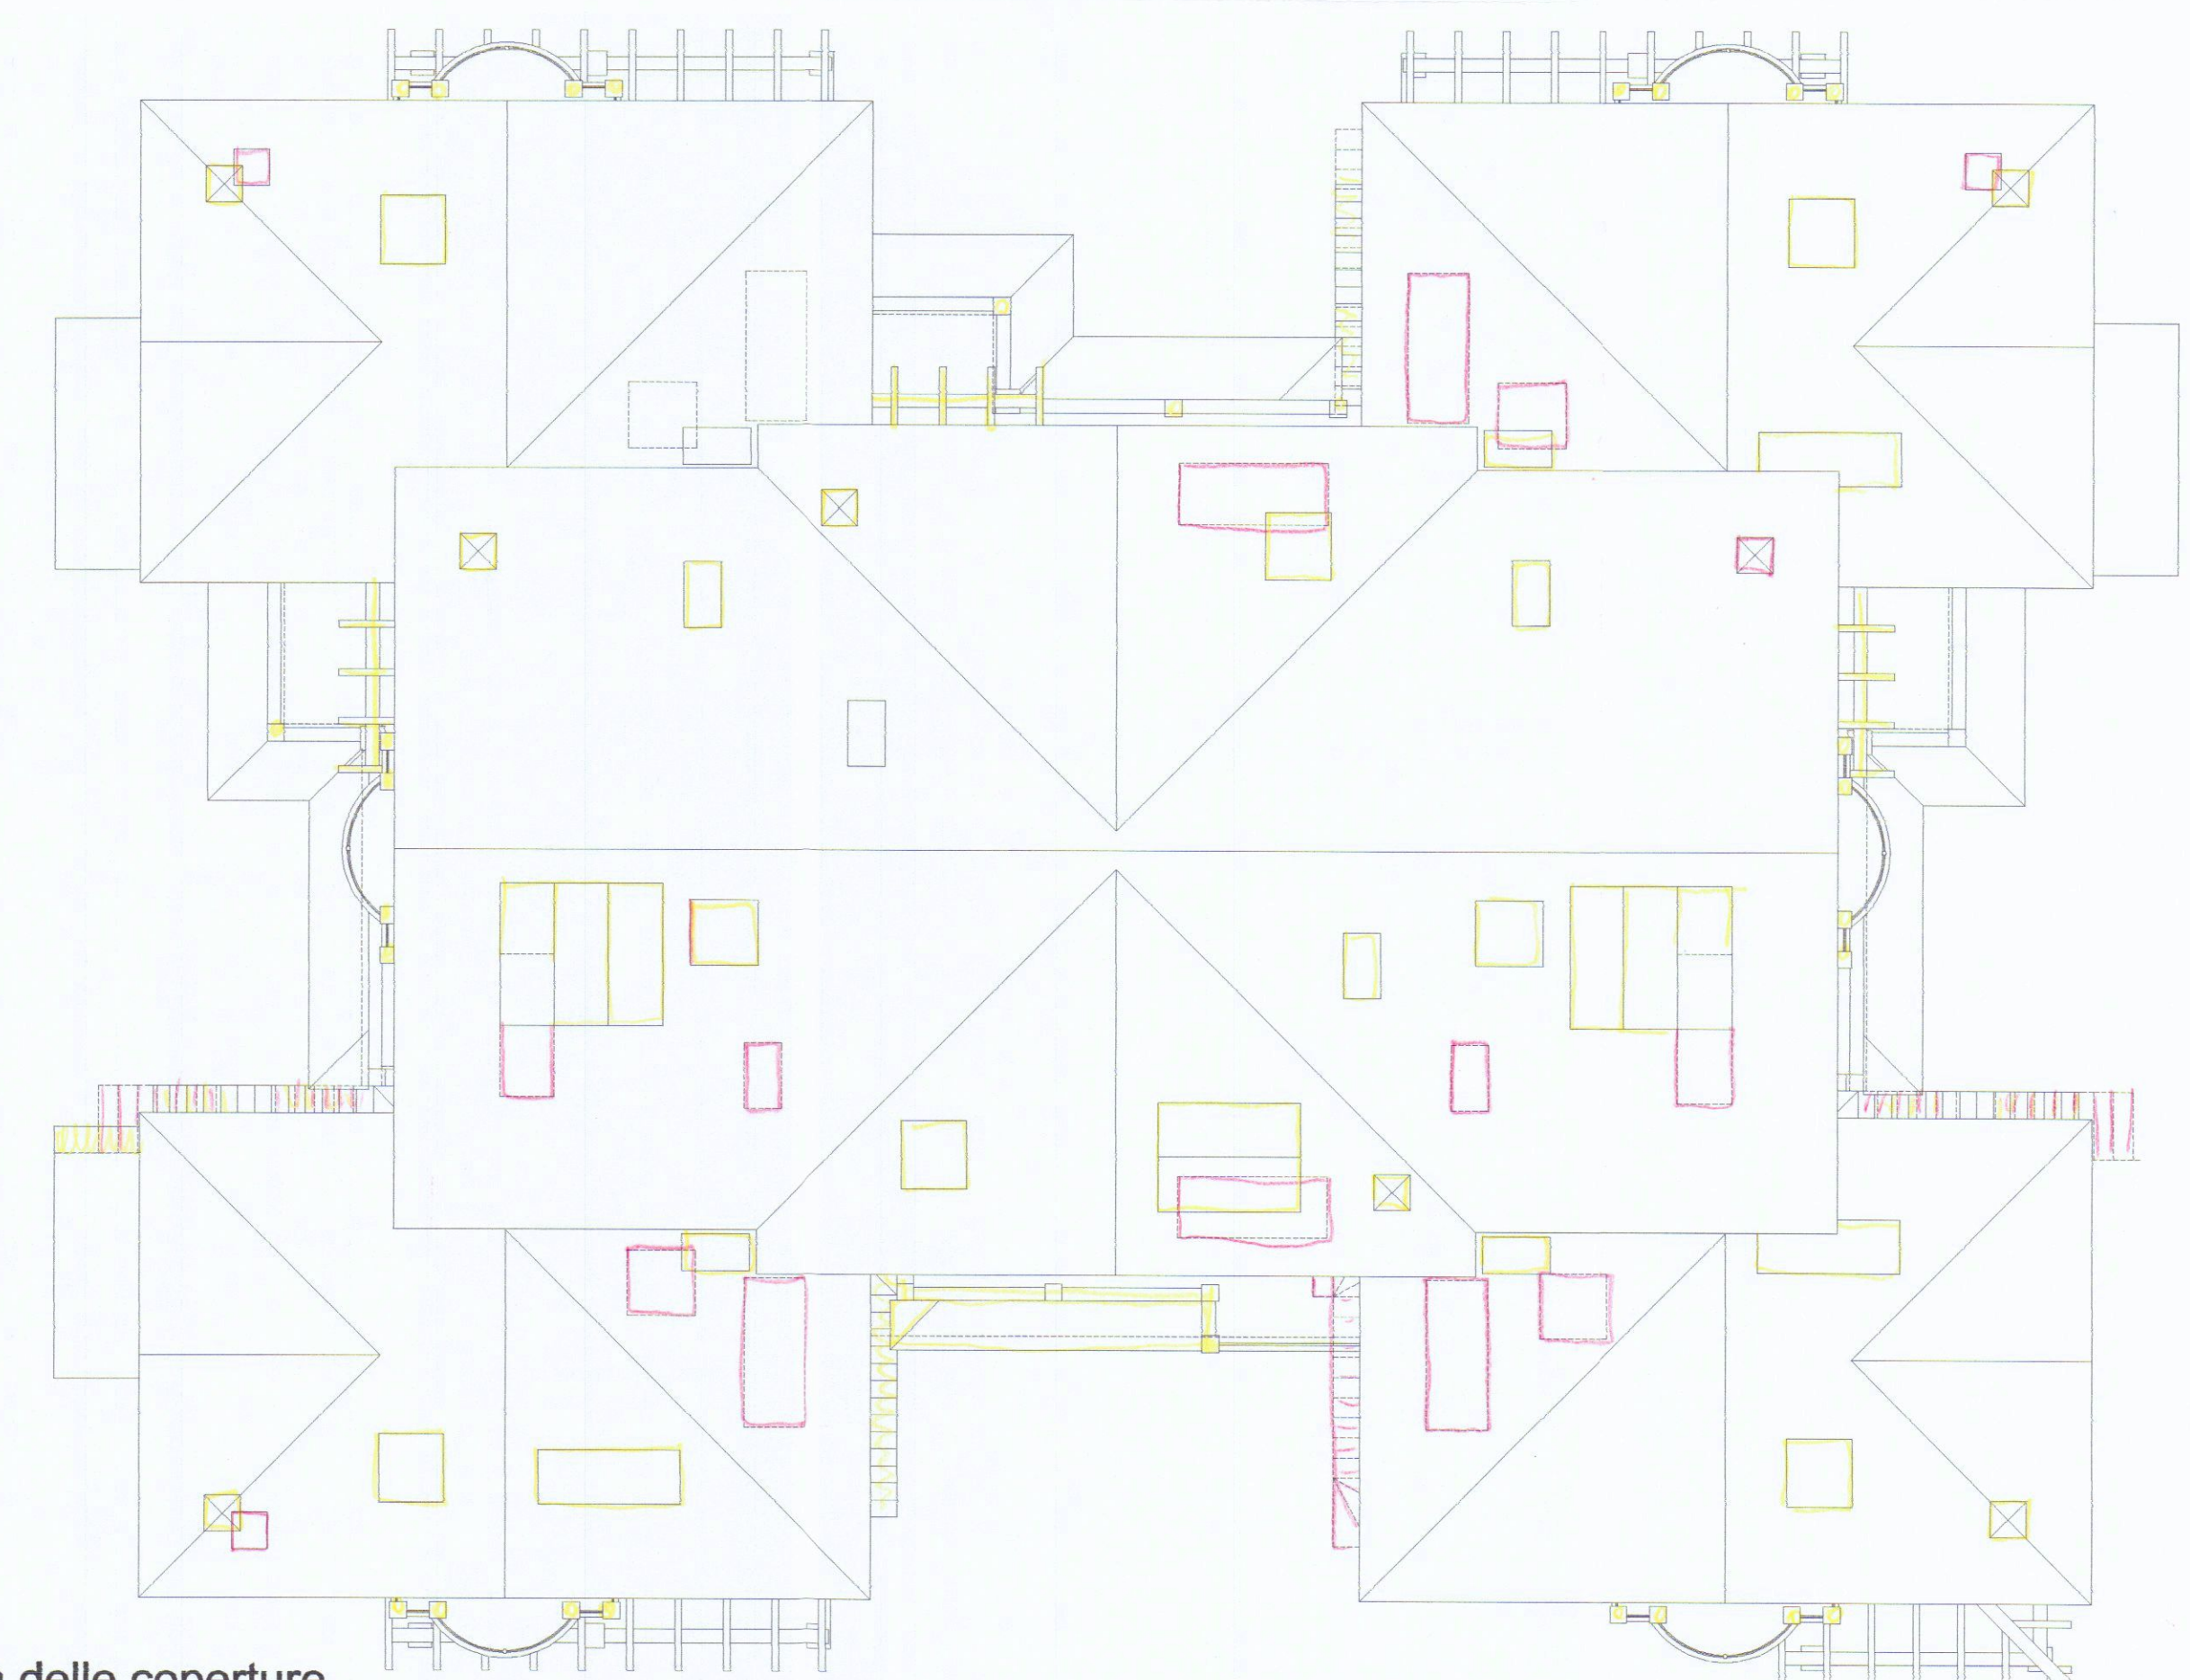

Pianta delle coperture

Sistemazione esterna

