






PROSPETTO SUD-EST

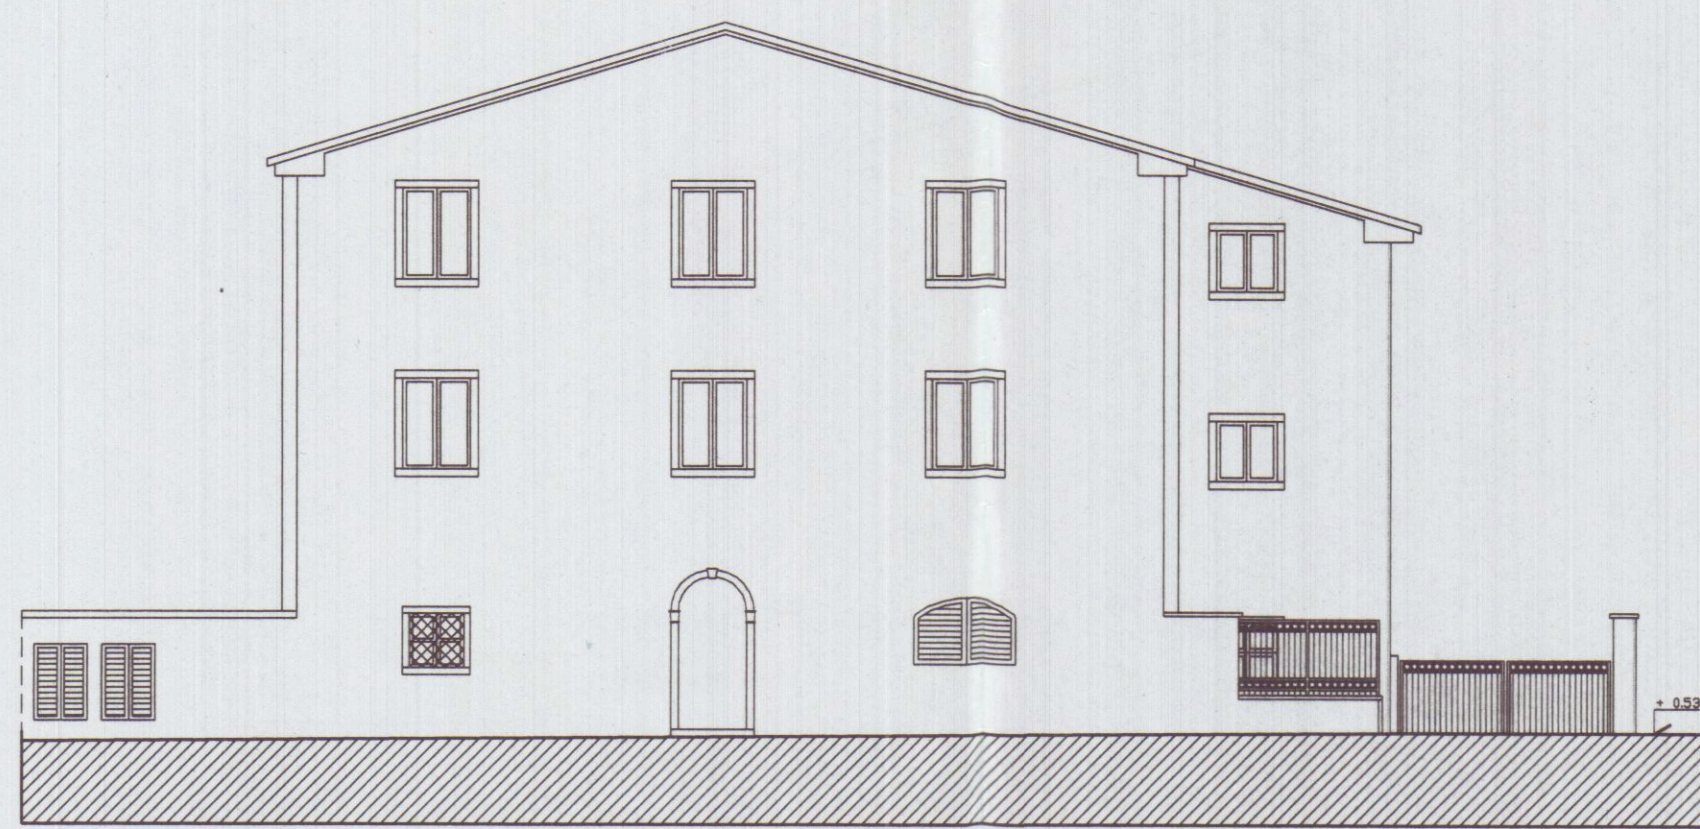


PROSPETTO SUD-EST

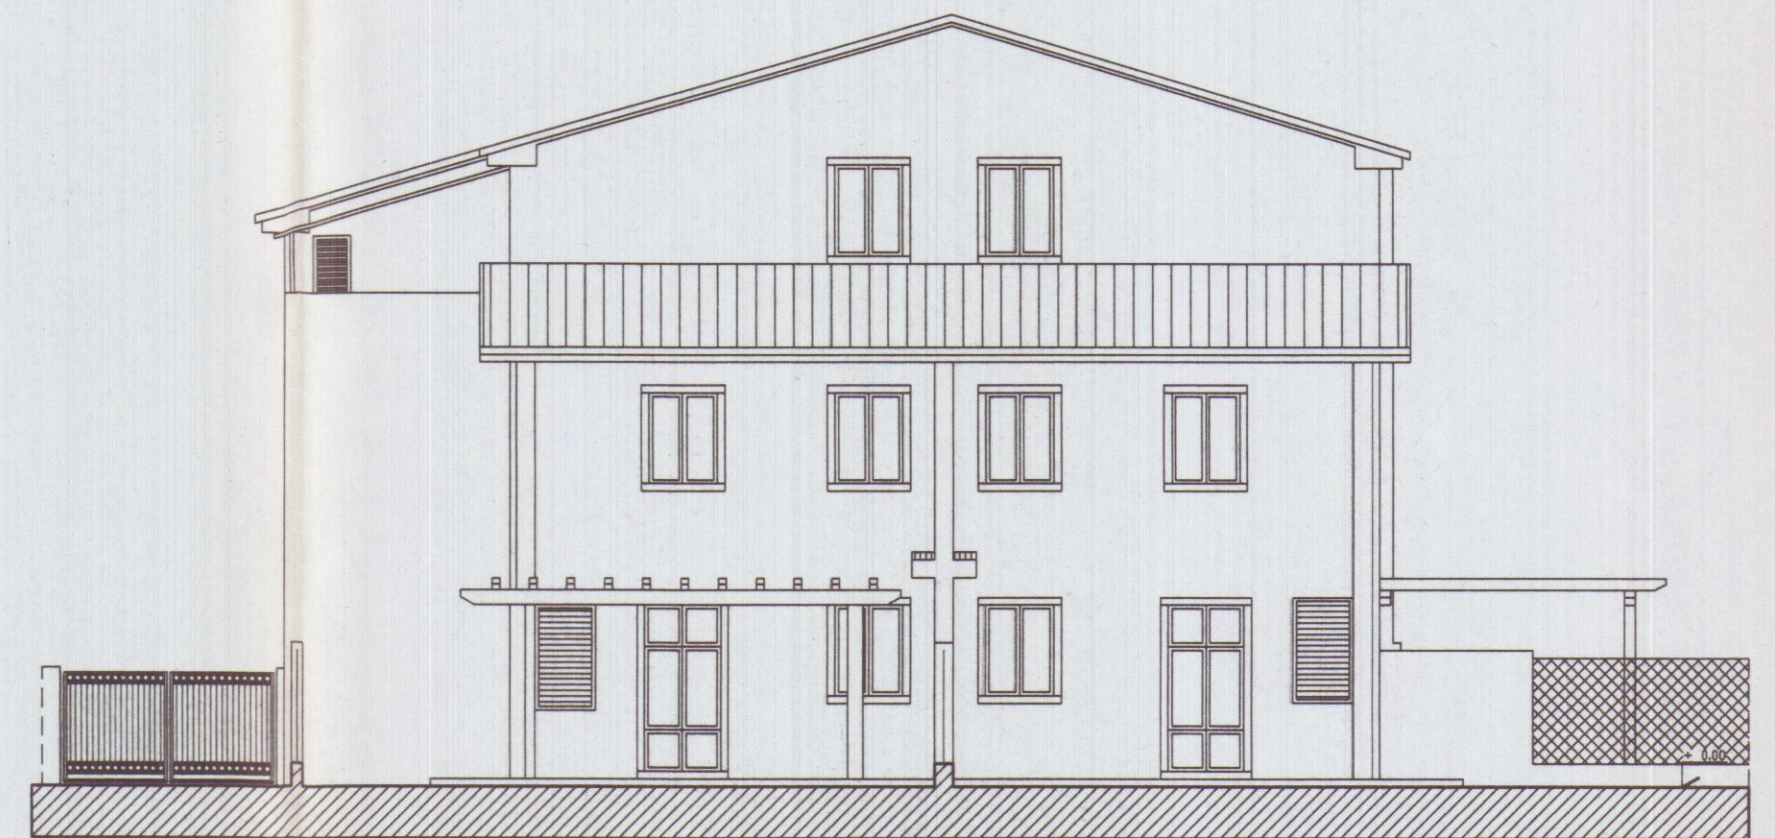

PROSPETTO SUD-OVEST

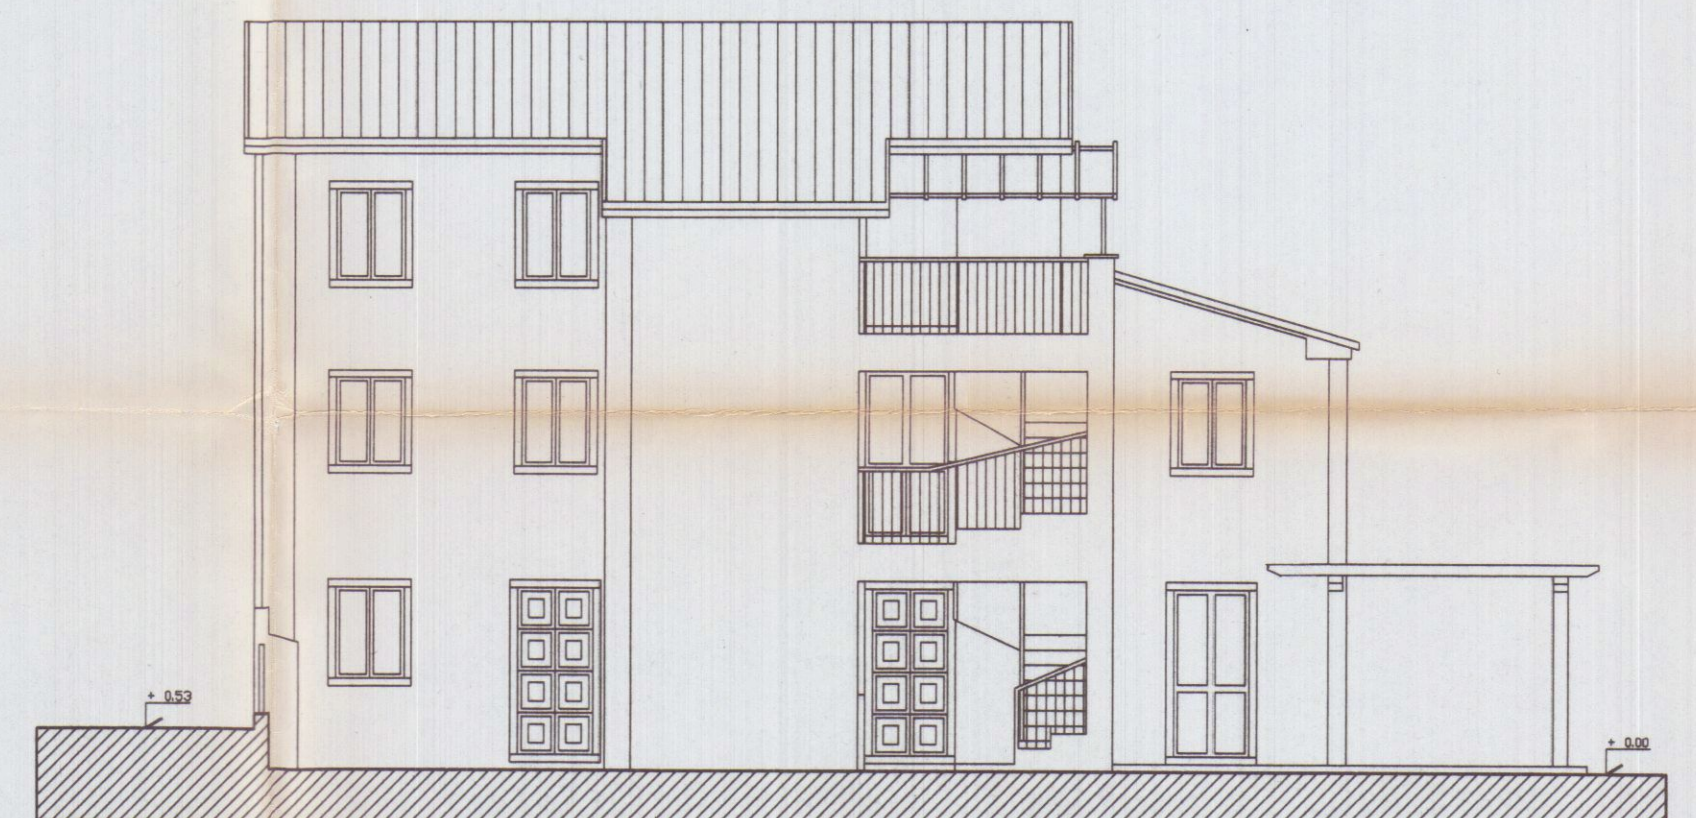

PROSPETTO NORD-EST

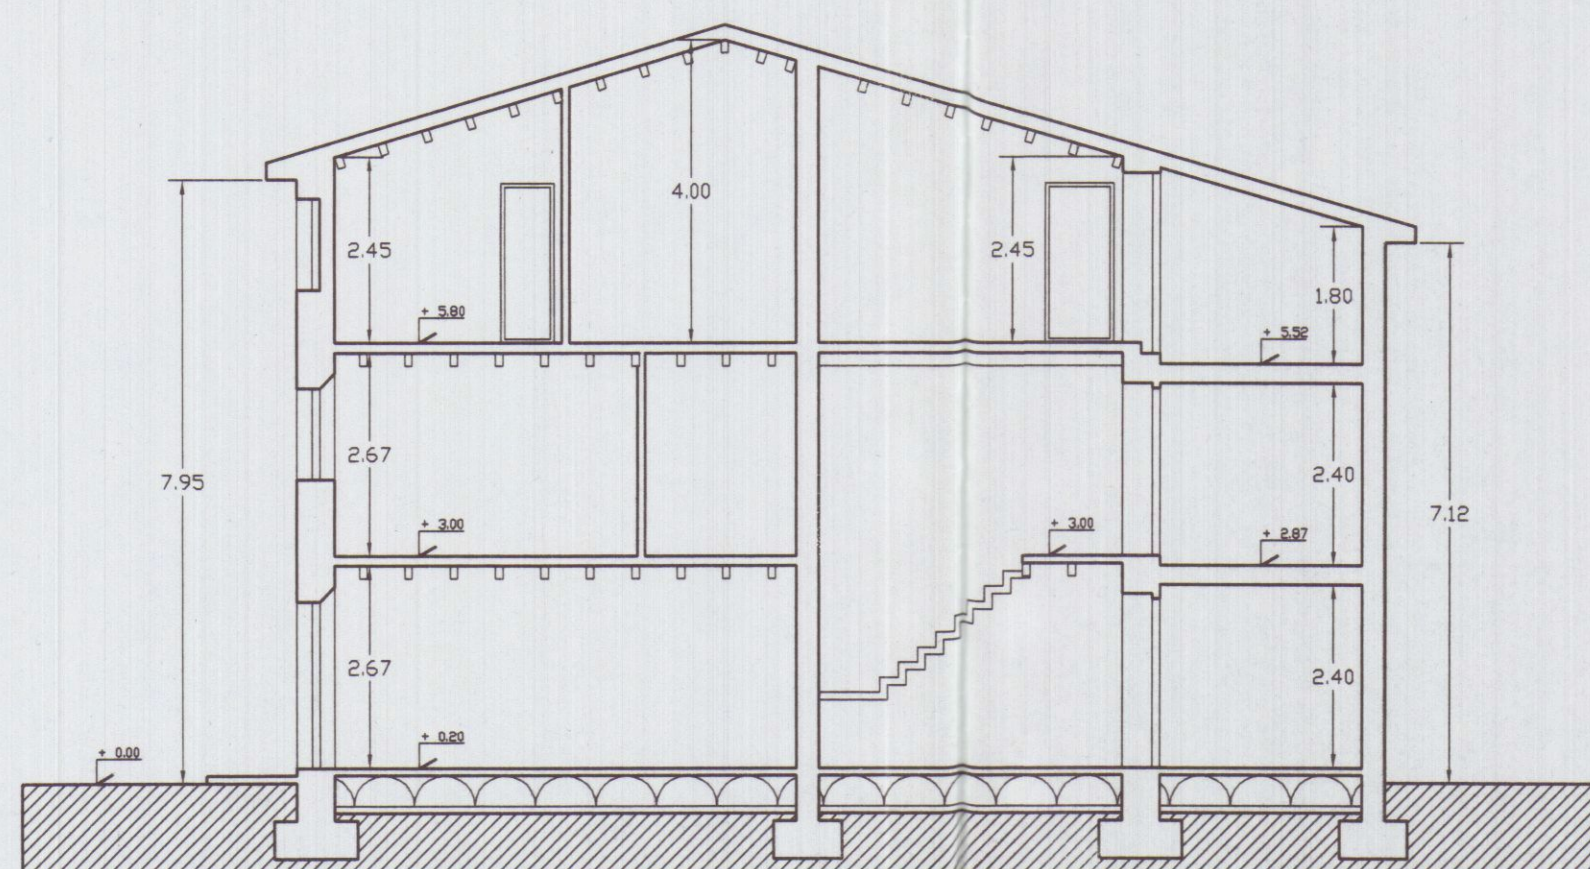

SEZIONE A-A

APPROVATO

COMUNE DI CARRARA
30 SET. 2009

COMUNE DI CARRARA
SETTORE URBANISTICA
Approvato dal Dirigente alle condizioni
indicate nel permesso di costruire
n° 13 del 20/10
elaborato grafico Tav. esaminato
dal Nucleo Valutazione del 21/01/10
Il Responsabile del Procedimento
(Martino Geronzi)

Architetto
MOISÉ
Antonio

Antonio Moisé

**ANTONIO
MOISÉ
ARCHITETTO**

CARRARA piazza 2 giugno 14 tel. 0585.70745 fax 0585.75245 MASSA via Poggioletto 97 tel-fax 0585.793261

ACCERTAMENTO DI CONFORMITA' VARIANTE IN CORSO D'OPERA MANUTENZIONE QUALITATIVA CON ADEGUAMENTO DI FABBRICATO RESIDENZIALE			
4	PROGETTO	SCALA	1:100
	PROSPETTI E SEZIONE	DATA	20.08.09
	COMMITTENZA P.A. IMMOBILIARE di Pardini Alberto	FOLIO	66
	SITO BONASCOLA - via SPONDARELLA 2	LAPPALE/I	409