

PROGETTO PER LA COSTRUZIONE  
DI UN VILLINO A MARINA DI CARRARA IN  
VIA BASSAGRANDE -

Prop. TESTA AGATA - CRESTA GIUSEPPE


**APPROVATO**  
CONTROLLATO  
29 MAG. 1967

SCALA 1:100

**VARIANTE** alla 2<sup>a</sup> Sol.

Approvato dal Sindaco alla  
Indagine per l'edilizia  
N. 1146 del 28-5-1967  
L. 1146/67  
L. 1146/67

FOG. 74 SEZ. A MAP. 7790-7788 SCALA 1:1200

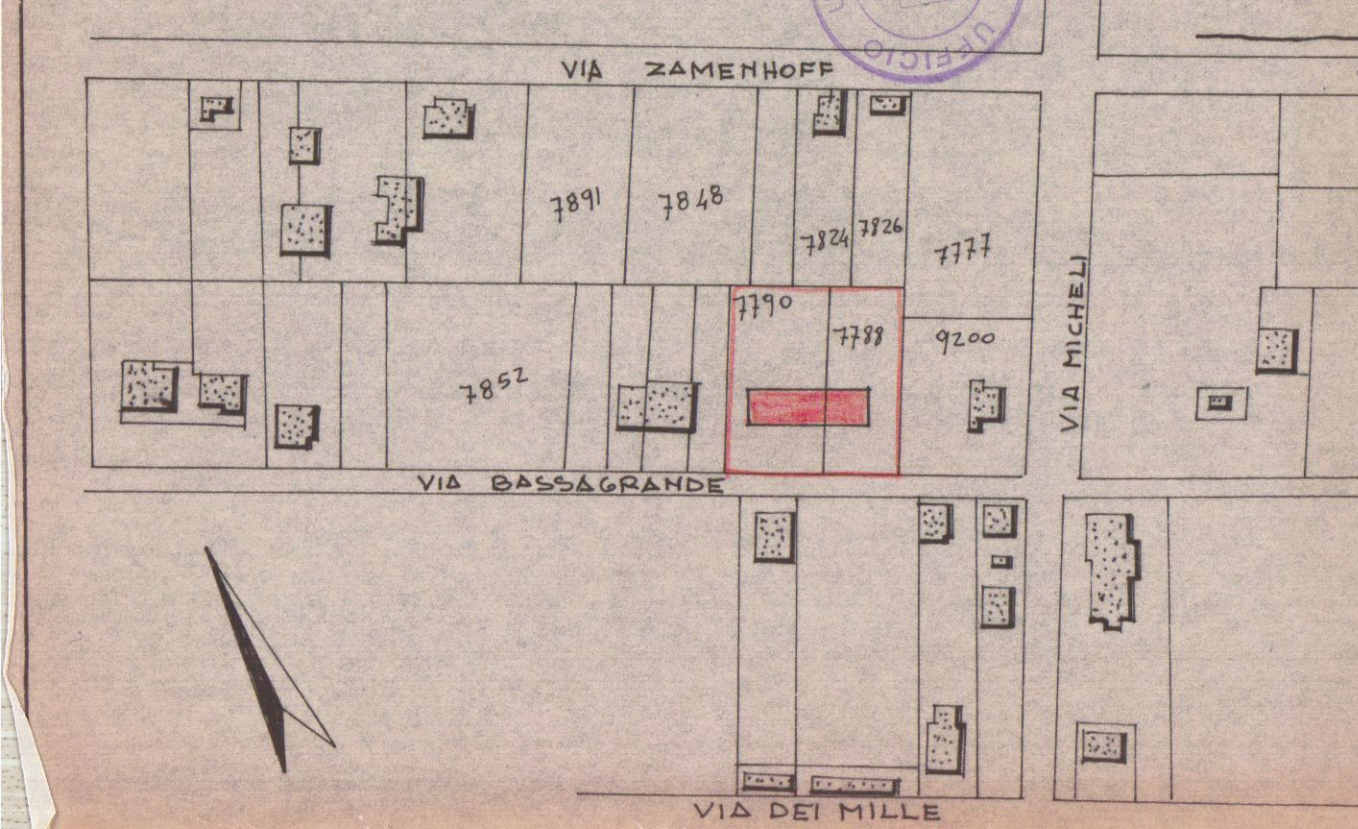

PART. PLANIMETRICO SCALA 1:1500

