STUDIO TECNICO PROFESSIONALE
Geometra Guido Lorenzani
P.zza Siena n°20 - 19034 - Ortonovo (SP)
Cod.Fisc./P.IVA 01222410118
E-mail ital.p@libero.it Cell. 348.0442592

Comune di Carrara

---- PROVINCIA DI MASSA CARRARA ----

Progetto di ristrutturazione edilizia e realizzazione di edificioplurifamiliare di civile abitazione sito in in Marina di Carrara Via della Bassa n. 114

Il Richiedente

Sig. Antonio Biso
(erede Luochetti Amelia)

Il Progettista

Geom. Guido Lorenzani

COMUNE DI CARRARA
30 DIC. 2015

2° soluzione

ANNULLATA
Vedi Tavola del 18/01/16

apple computer

Disegni

Piante ai vari piani - Planimetria sicurezza in copertura

Scala 1/100

STATO PROGETTO

2

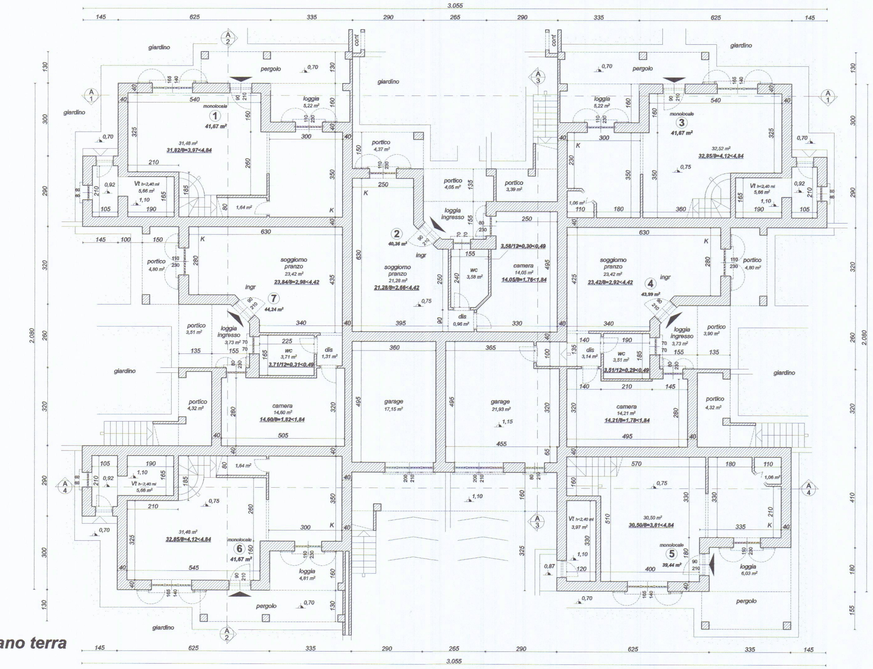

Piano terra

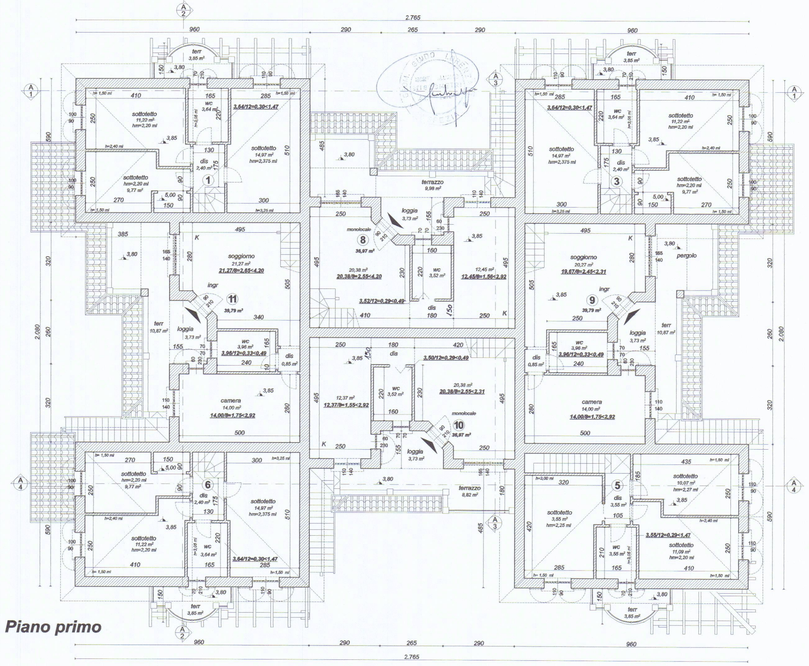

Piano primo

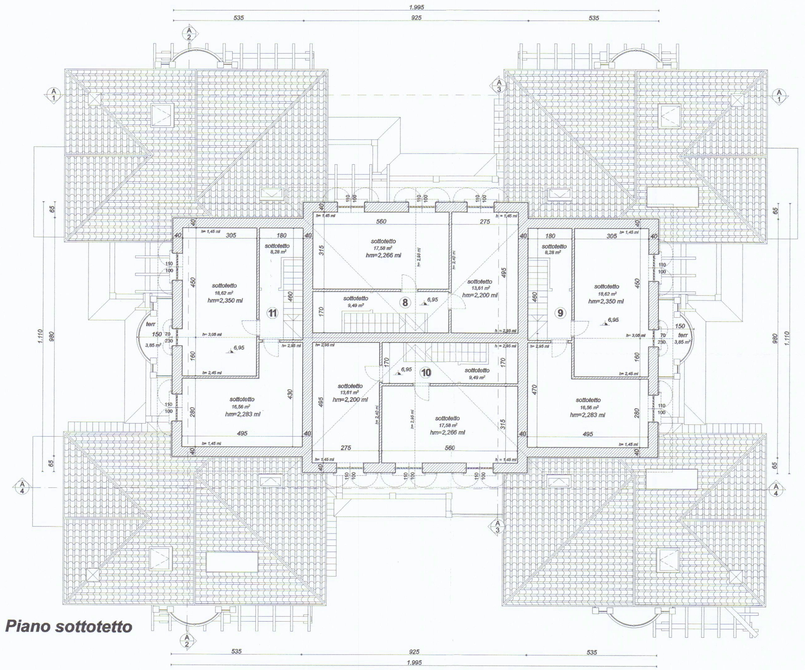

Piano sottotetto

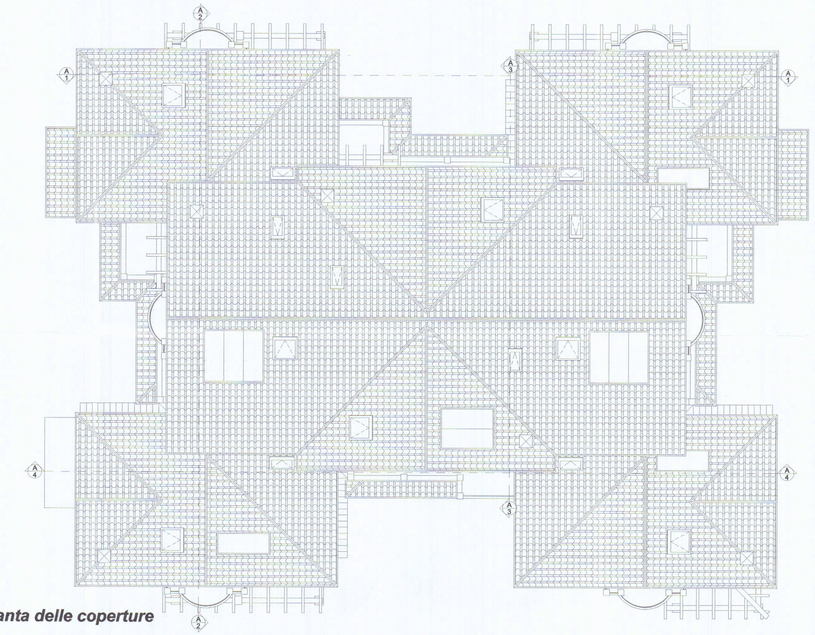

Pianta delle coperture

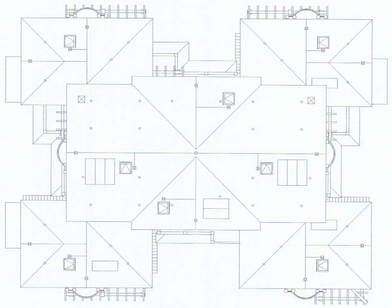

Pianta della copertura

DPGR novembre 2005 nr 62/r

LEGENDA

LVS - SISSA 15 LINE DI VITA
certificata secondo la UNI EN 795 classe C.
Composta da due piastre di estremità prodotte in acciaio Inox 150x300mm con selle fori intermente in acciaio inox.
Numero massimo di utilizzatori pari a 3 persone.

CAVO
in acciaio inox 316 a 49 fili

KIT 200 - ACCESSO
Certificato secondo la UNI EN 795 classe 1.
Prodotto in acciaio zincato, Base 190x70 mm con due fori di 12 mm e asta verticale lunghezza 330 mm.
Numero massimo di utilizzatori pari a 1 persona.

ACCESSO INTERNO ALLA COPERTURA
Numero massimo di utilizzatori pari a 1 persona.

RIC 200 - PUNTO DI DEVIAZIONE
Certificato secondo la UNI EN 795 classe 1.
Base 120x80 mm in acciaio zincato, cordino in acciaio inox lunghezza mm 500.
Numero massimo di utilizzatori pari a 1 persona.

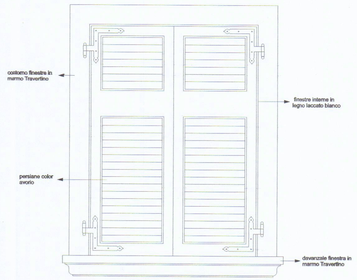

Particolare finestra