



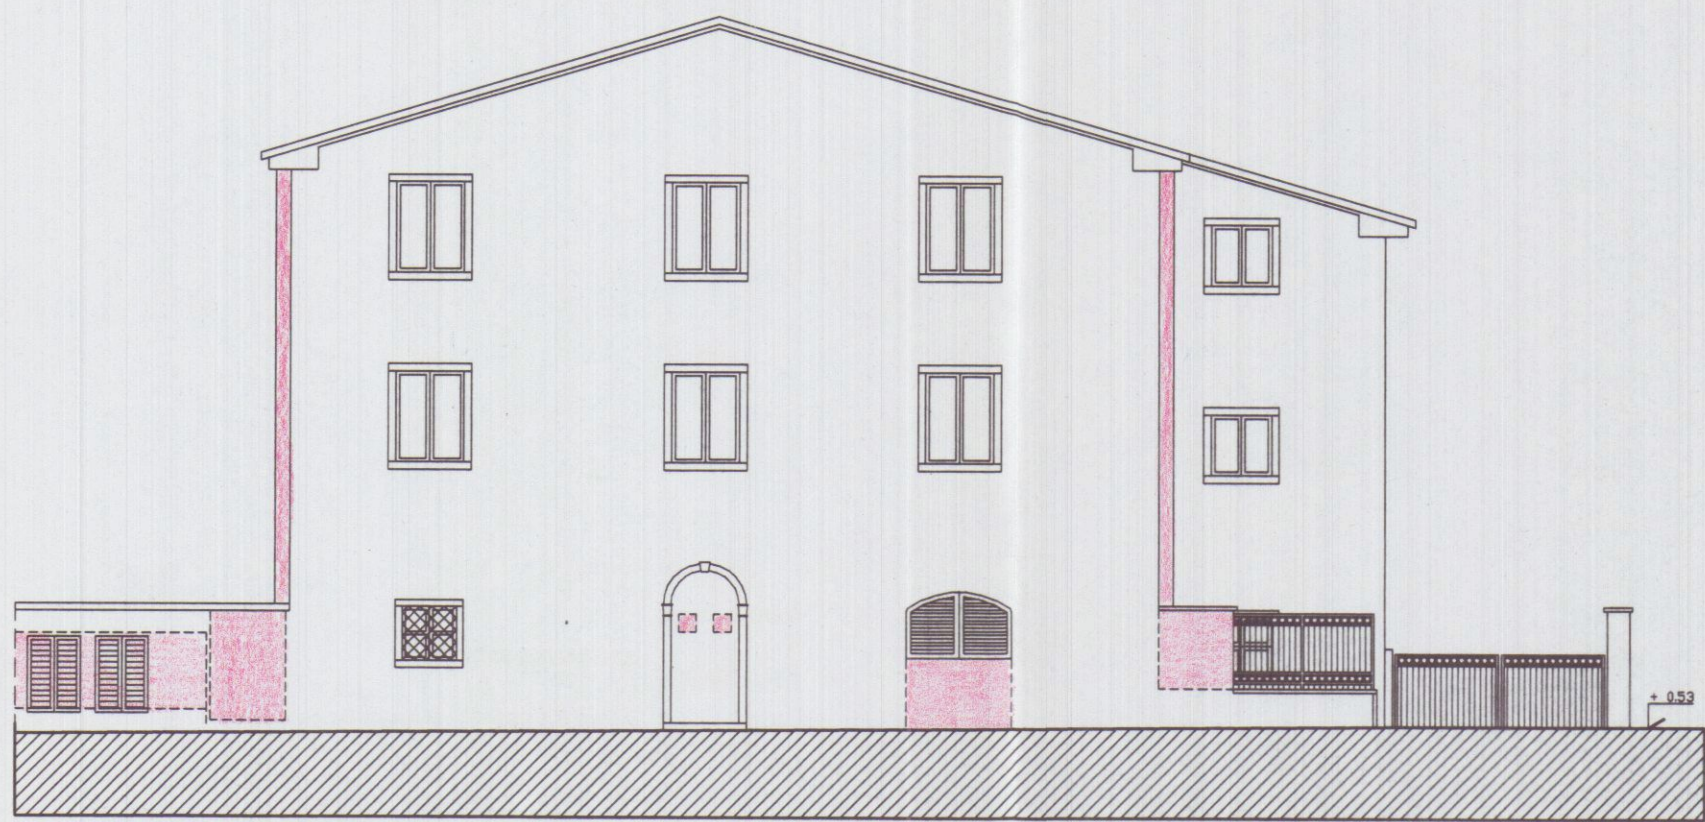

PROSPETTO SUD-EST




PROSPETTO SUD-EST

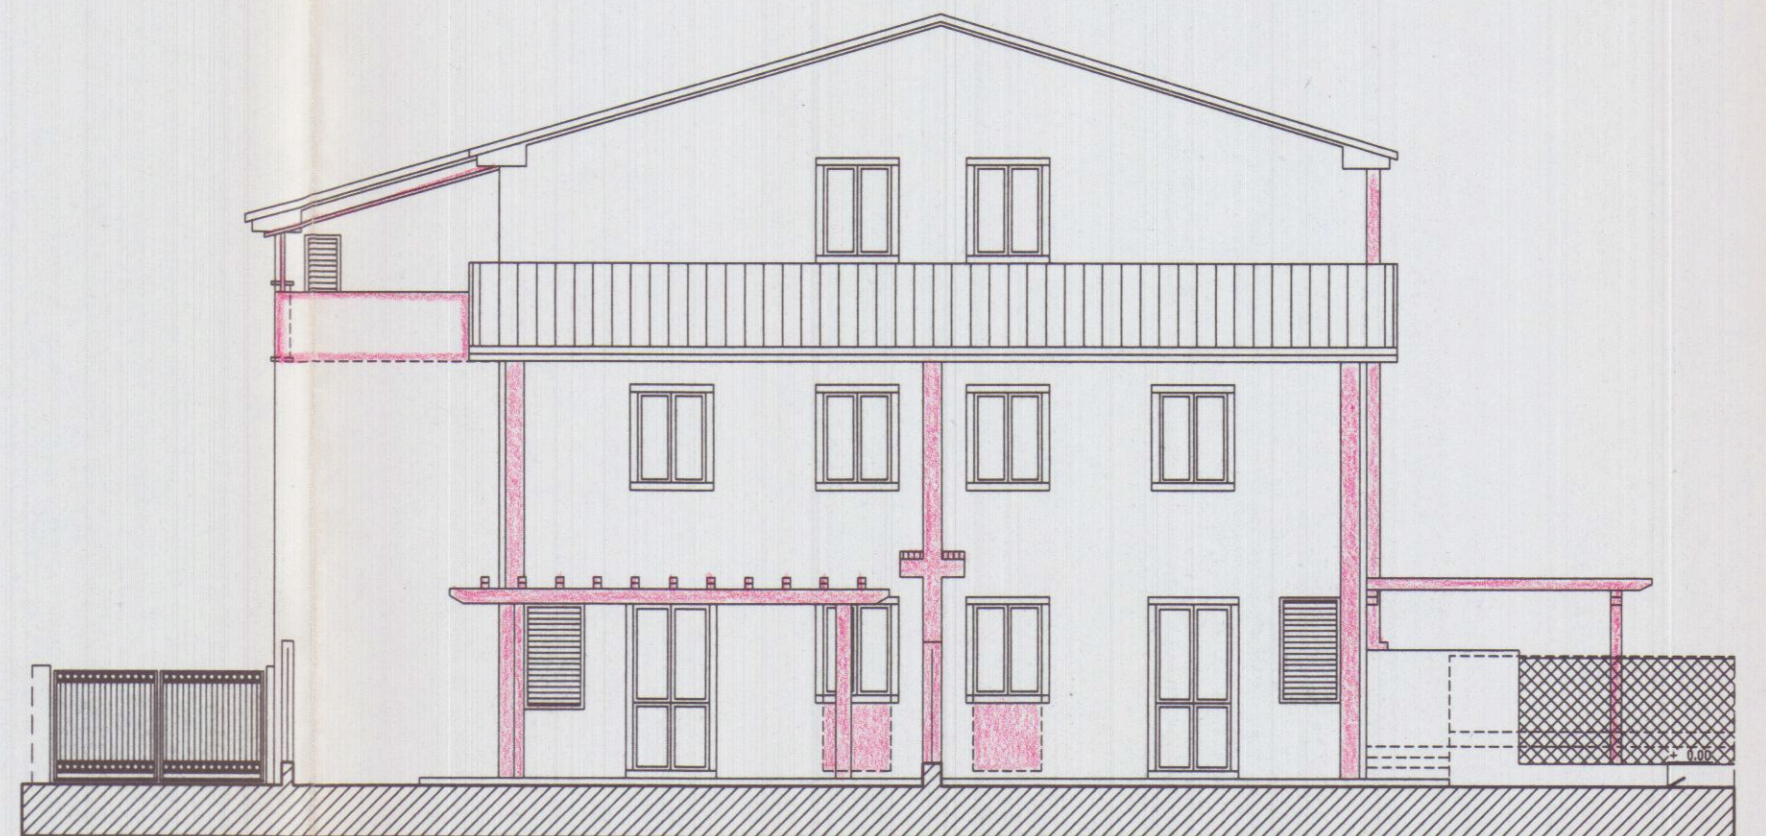

PROSPETTO SUD-OVEST



PROSPETTO NORD-EST

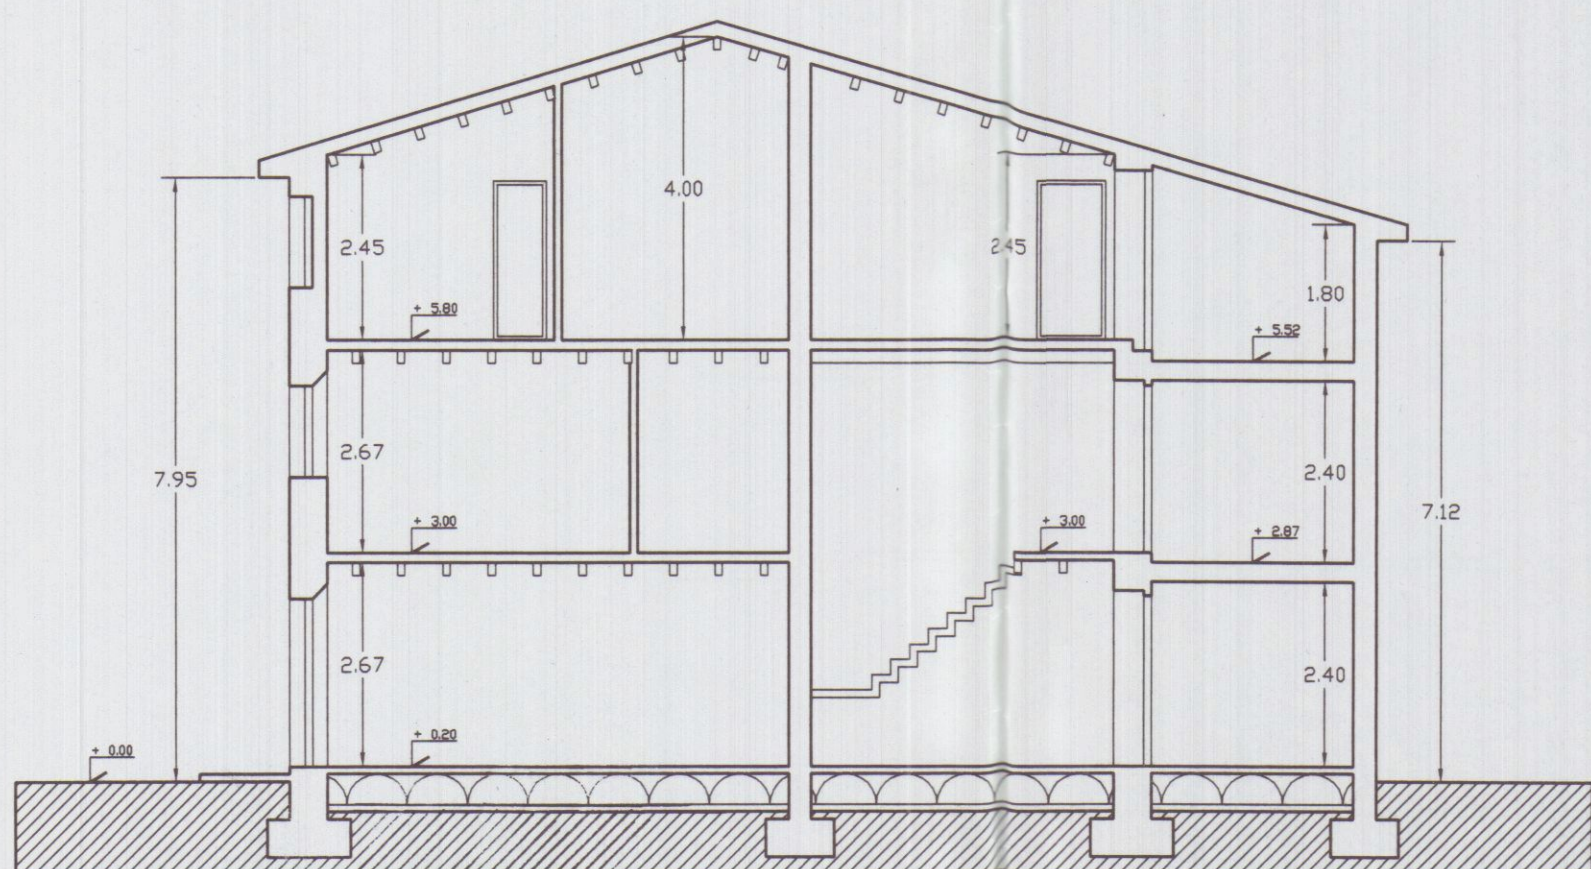


SEZIONE A-A

APPROVATO



COMUNE DI CARRARA
SETTORE URBANISTICA
Approvato dal Dirigente alle condizioni
indicate nel permesso di costruire
n° 13 del 20/08/09 esaminato
elaborato grafico Tav. 21/08/09
dal Nucleo Valutazione del procedimento
Il Responsabile del procedimento
(Marinella Geronzi Venier)

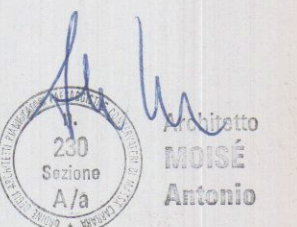

Pasta Rosa

**ANTONIO
MOISE'
ARCHITETTO**

CARRARA piazza 2 giugno 14 tel. 0585.70745 fax 0585.75245 MASSA via Poggioretto 97 tel-fax 0585.793261

ACCERTAMENTO DI CONFORMITA' VARIANTE IN CORSO D'OPERA MANUTENZIONE QUALITATIVA CON ADEGUAMENTO DI FABBRICATO RESIDENZIALE			
G	SOVRAPPOSIZIONE PROSPETTI E SEZIONE	SCALA	1:100
		DATA	20.08.09
	COMMITTENZA "P.A." IMMOBILIARE di Pardini Alberto	FOLIO	66
	SITO BONASCOLA - via SPONDARELLA 2	MAPPAL/1	409