RILIEVO DIFFORMITA' PROGETTO
SIG. TESTA-CRESTA-SQUASSONI
A MARINA VIA BASSAGRANDE

LICENZA N° 83 DEL 14.2.1967

mq. 13,00 mc. 27,30

IL CAPO SEZIONE URBANISTICA
(Geom. Claudio Marciani)

L'INGEGNERE CAPO

IL TECNICO

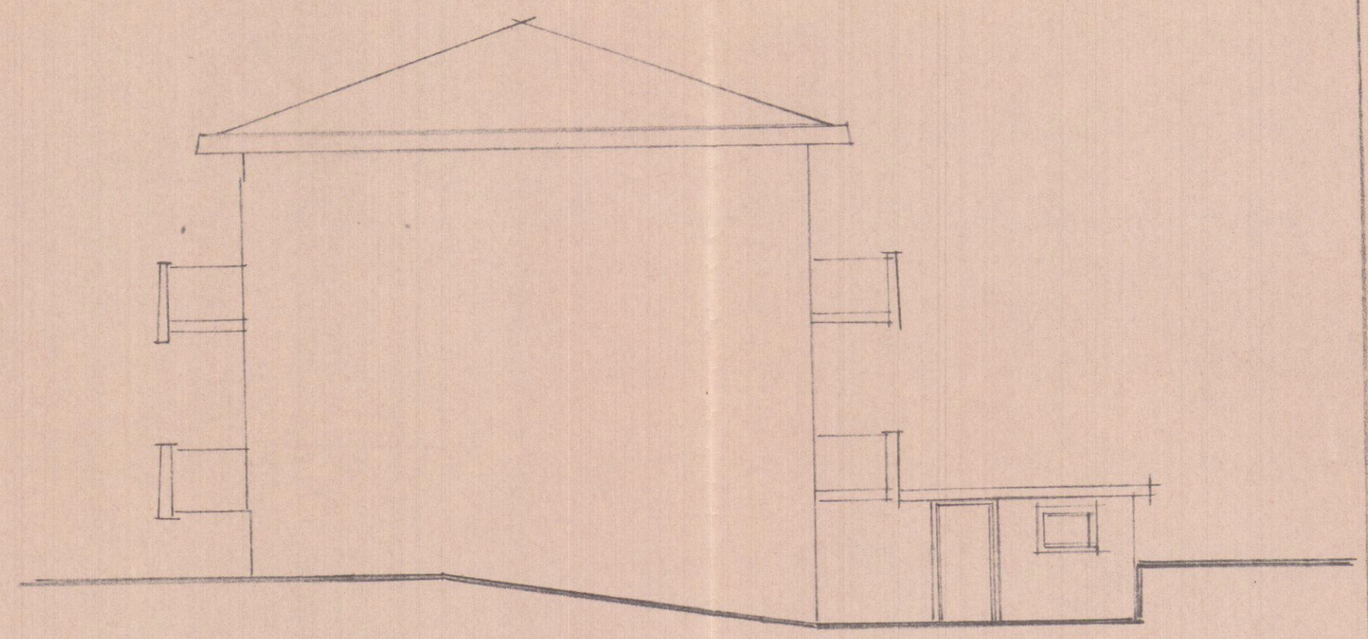

DIFFORMITA' RILEVATE
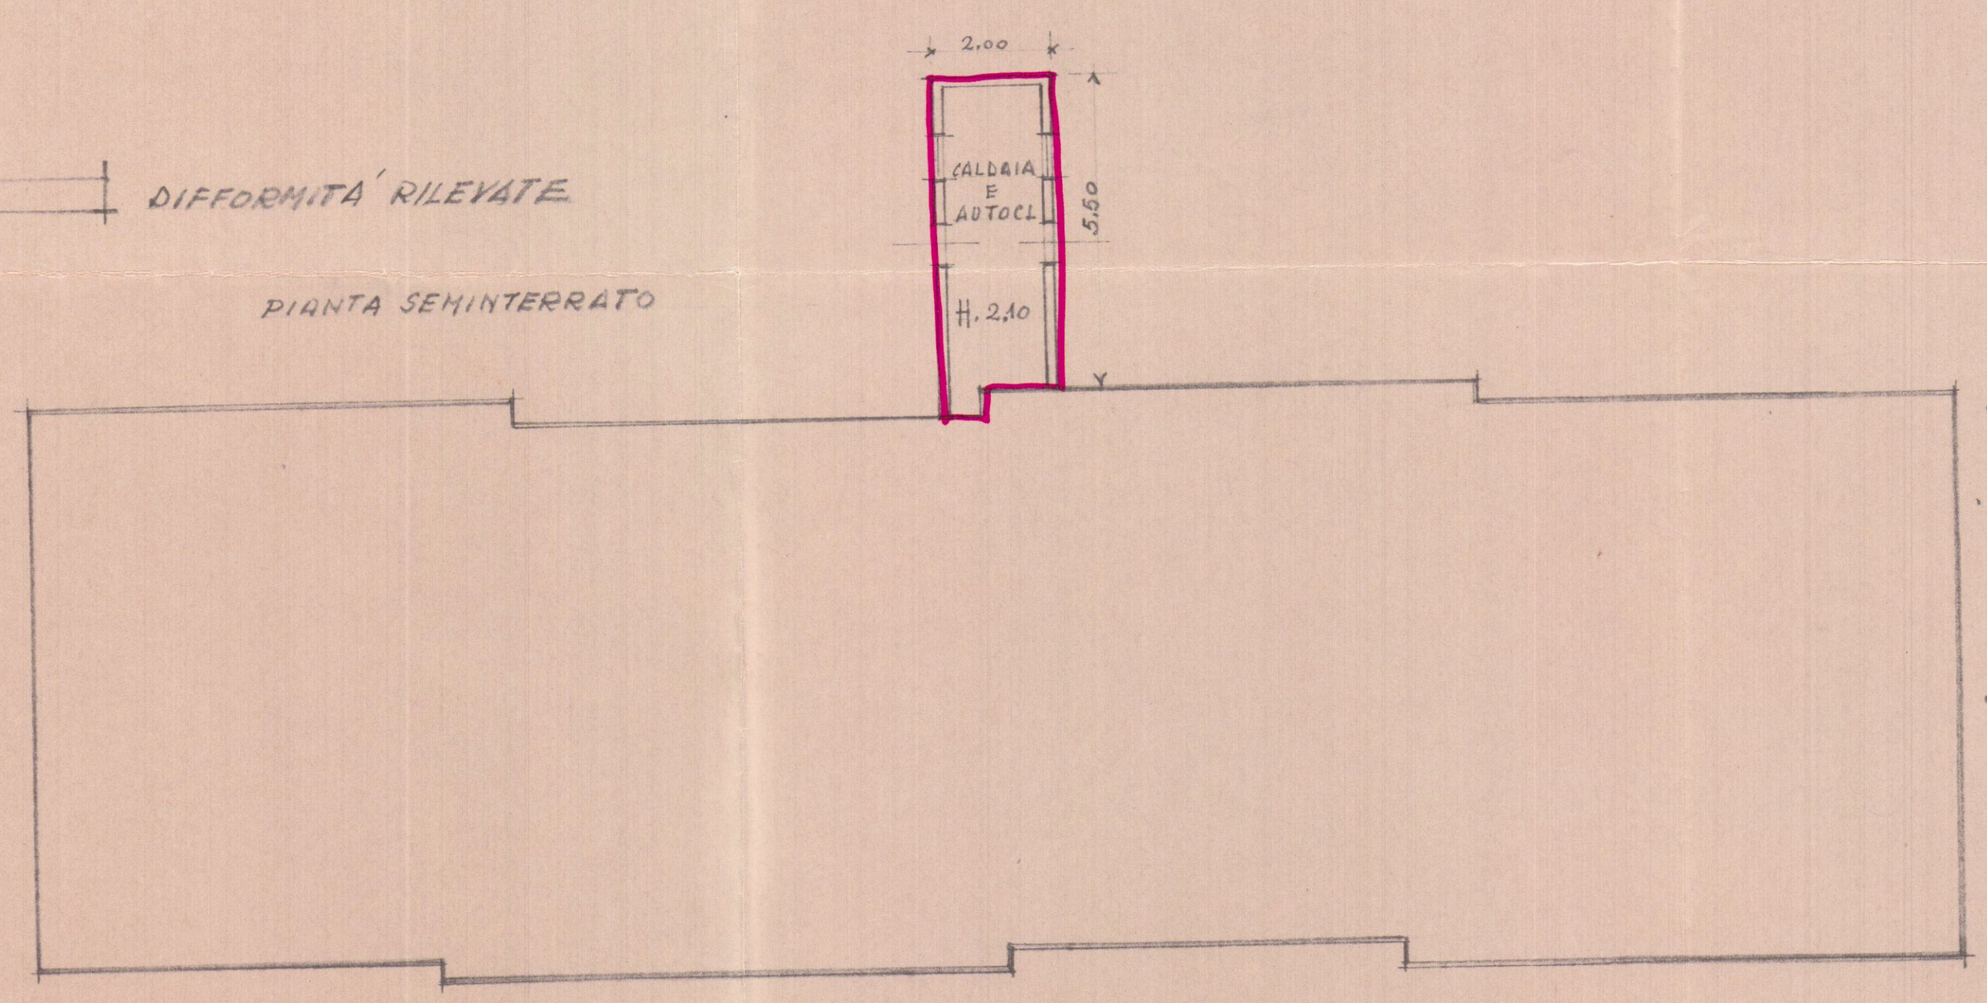
PIANTA SEMINTERRATO