STUDIO TECNICO PROFESSIONALE
Geometra Guido Lorenzani
Piazza Sierra n°20 - 19034 - Ortonovo (SP)
Cod.Fisc./P.IVA 01222410118
E-mail ital.p@libero.it Cell. 348.0442592

Comune di Carrara

---- PROVINCIA DI MASSA CARRARA ----

Progetto di ristrutturazione edilizia e realizzazione di edificioplurifamiliare di civile abitazione sito in in Marina di Carrara Via della Bassa n. 114

Il Richiedente

Sig. Antonio Biso
(erede Lucchetti Amalia)

Il Progettista

Geom. Guido Lorenzani

1° soluzione

ANNULLATA

Vedi Tavola del 13/11/15

COMUNE DI CARRARA
29 APR. 2015

Disegni

Piante ai vari piani - Planimetria sicurezza in copertura

Scala 1/100

STATO PROGETTO

2

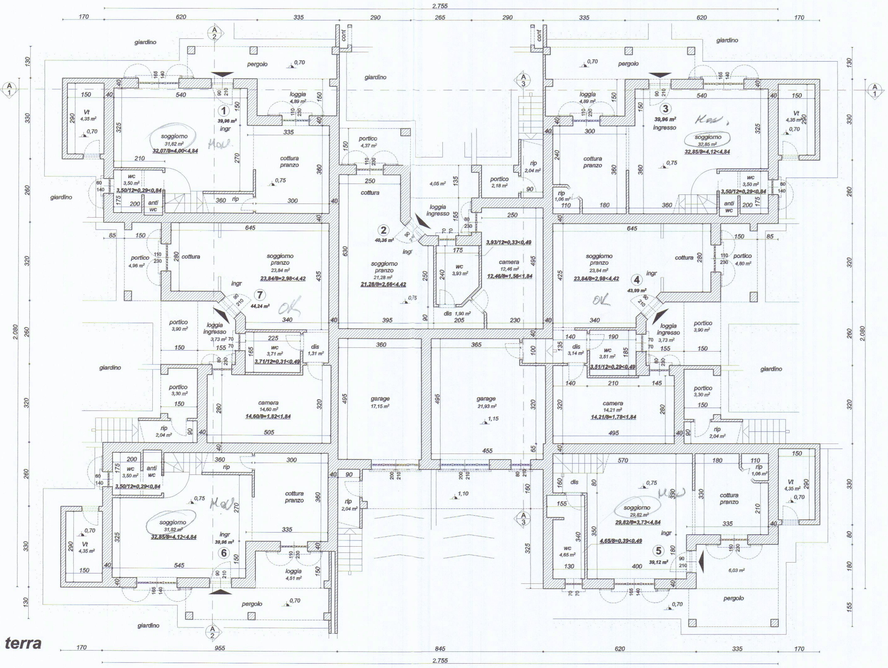

Piano terra

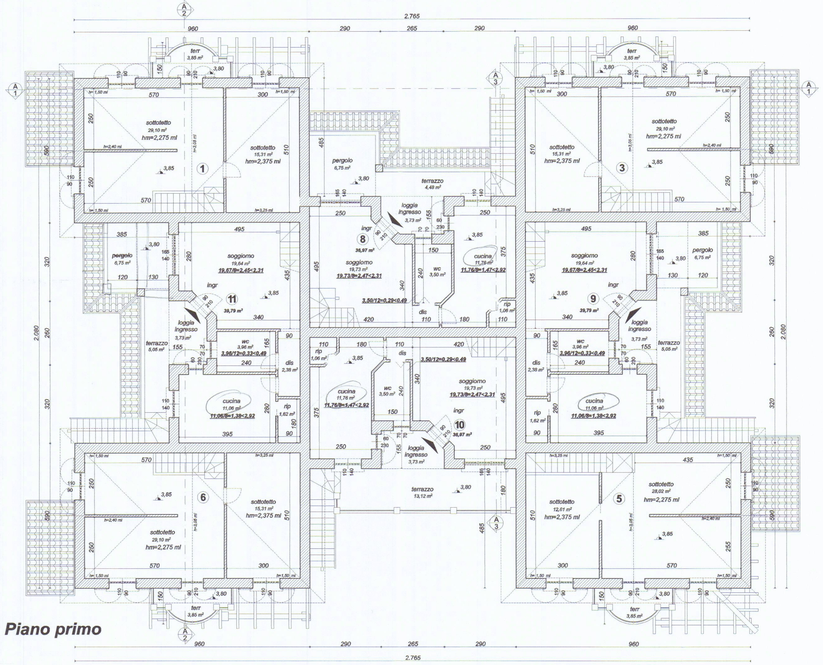

Piano primo

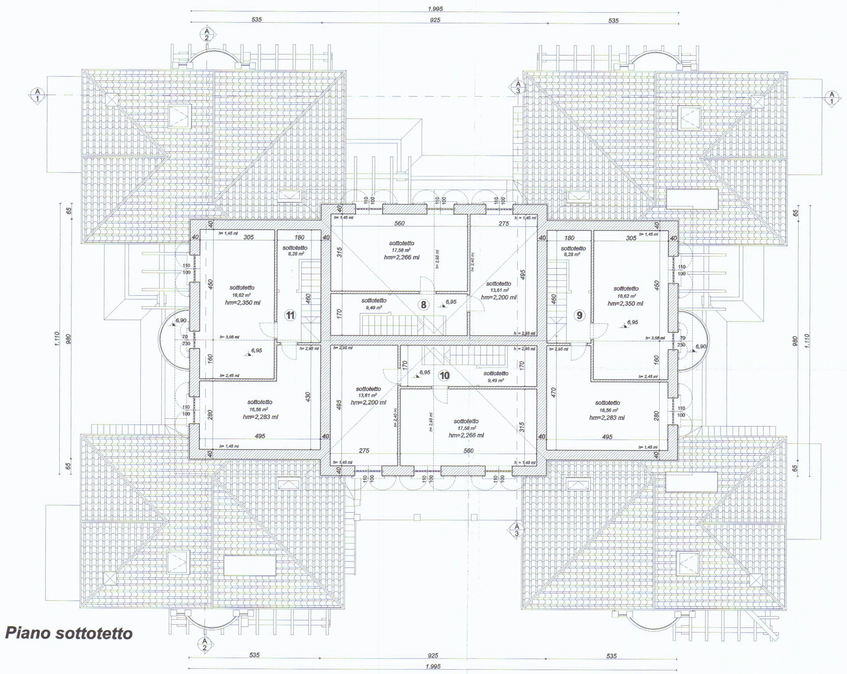

Piano sottotetto

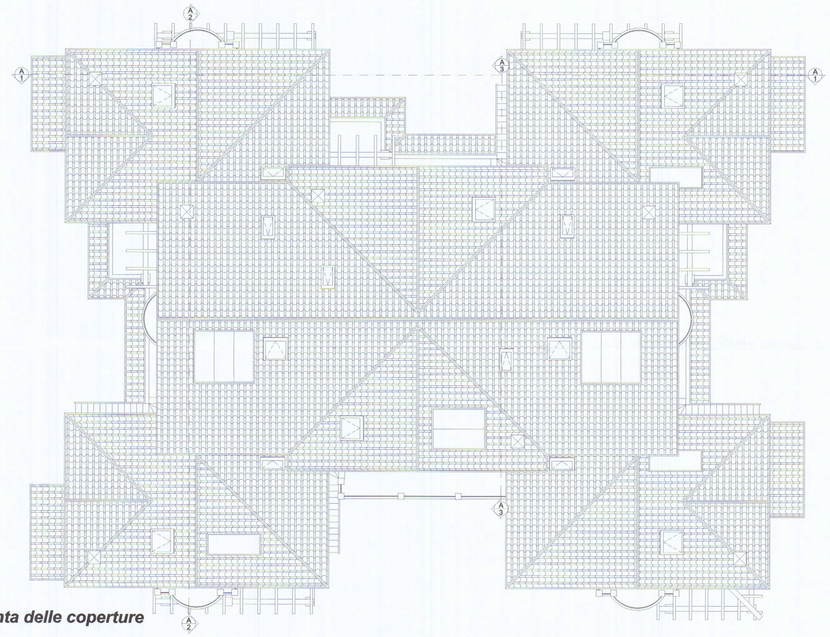

Pianta delle coperture

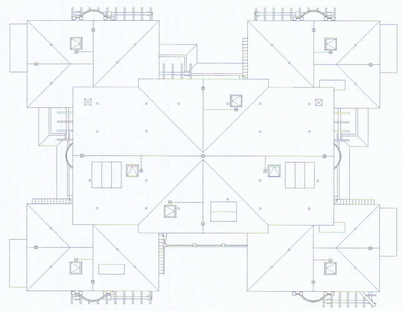

Pianta della copertura

DPGR novembre 2005 nr 62/r

LEGENDA

LVS - SISSA 15 LINE DI VITA
certificata secondo la UNI EN 795 classe C.
Composta da due piastre di estremità prodotte in acciaio Inox 150x350mm con aste fixt interamente in acciaio inox.
Numero massimo di utilizzatori pari a 3 persone.

CAVO
In acciaio inox 316 a 49 fili

KIT 200 - ACCESSO
Certificato secondo la UNI EN 795 classe 1.
Prodotto in acciaio zincato. Base 190x70 mm con due fixt da 12 mm e asta verticale lunghezza 300 mm.
Numero massimo di utilizzatori pari a 1 persona.

ACCESSO INTERNO ALLA COPERTURA
Numero massimo di utilizzatori pari a 1 persona.

NIC 200 - PUNTO DI DEVIAZIONE
Certificato secondo la UNI EN 795 classe 1.
Base 120x80 mm in acciaio zincato, ovoitino in acciaio Inox lunghezza mm 500.
Numero massimo di utilizzatori pari a 1 persona.

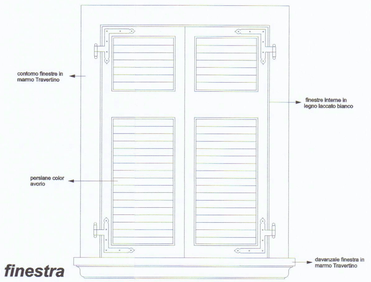

Particolare finestra