



Costuzione di un fabbricato di civile abitaz.
da erigersi in Marina di C. viale Monzoni
per conto della Signora Rebecca Guelfi



13 LUG 1971 - scala 1:100 -

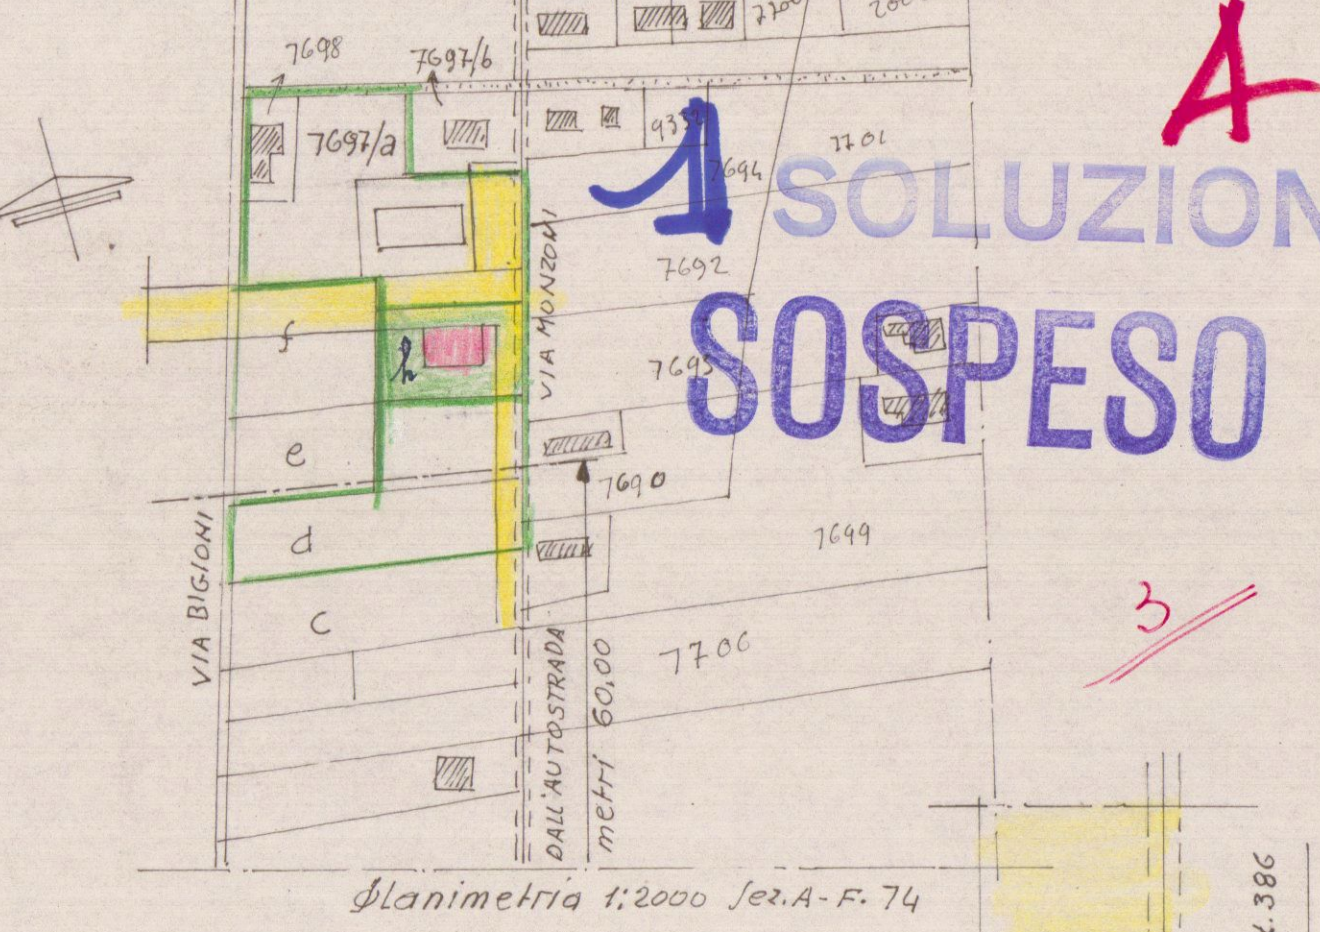

PIANO REGOLATORE 1941
ZONA VILLINI-RAPP. 100+1/5
Dai confini pari all'altezza
non meno di m. 6,00
superficie a disp. mq. 900 ~
" coperta mq. 130
mc. 858
Rapp. mc/mq = 0,9

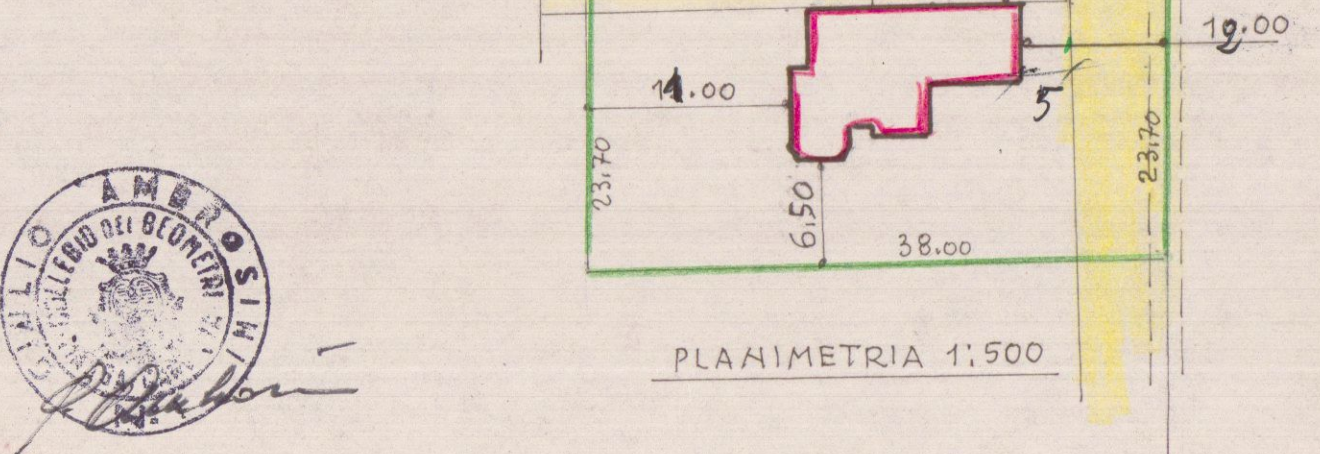

A
SOLUZIONE
SOSPESO

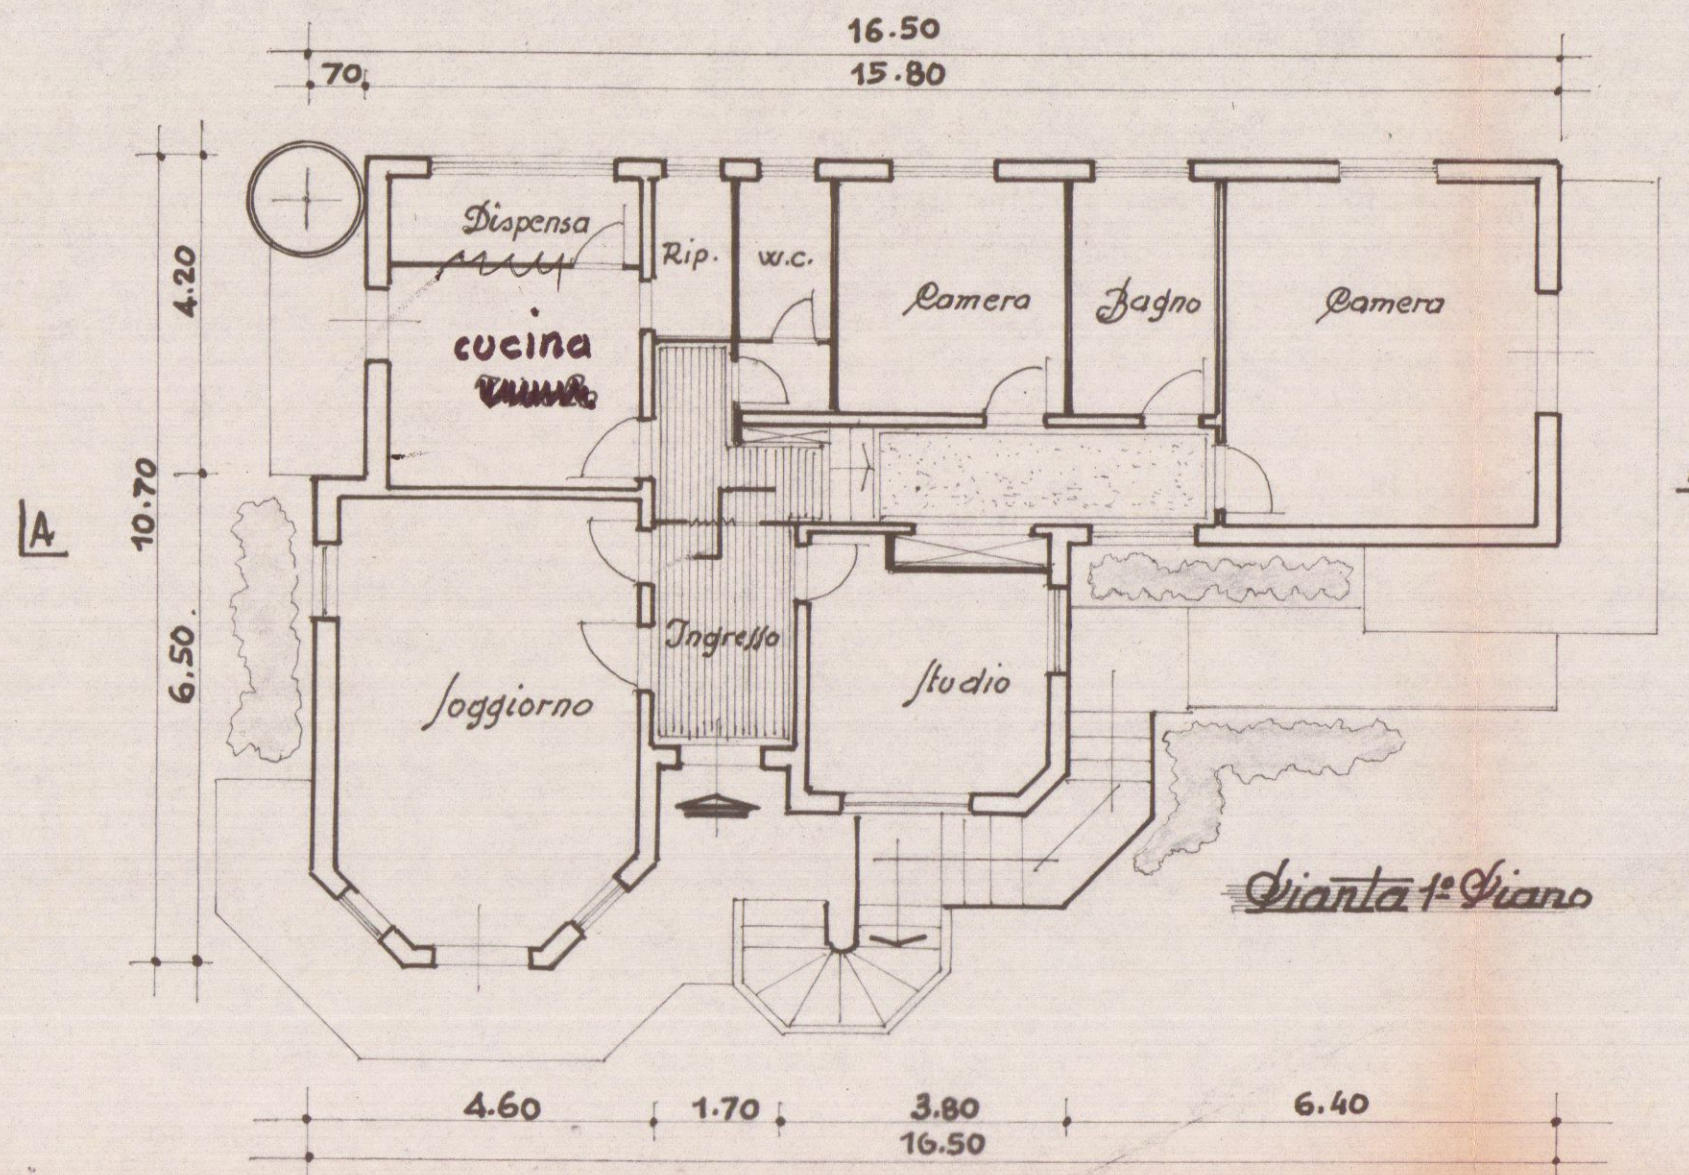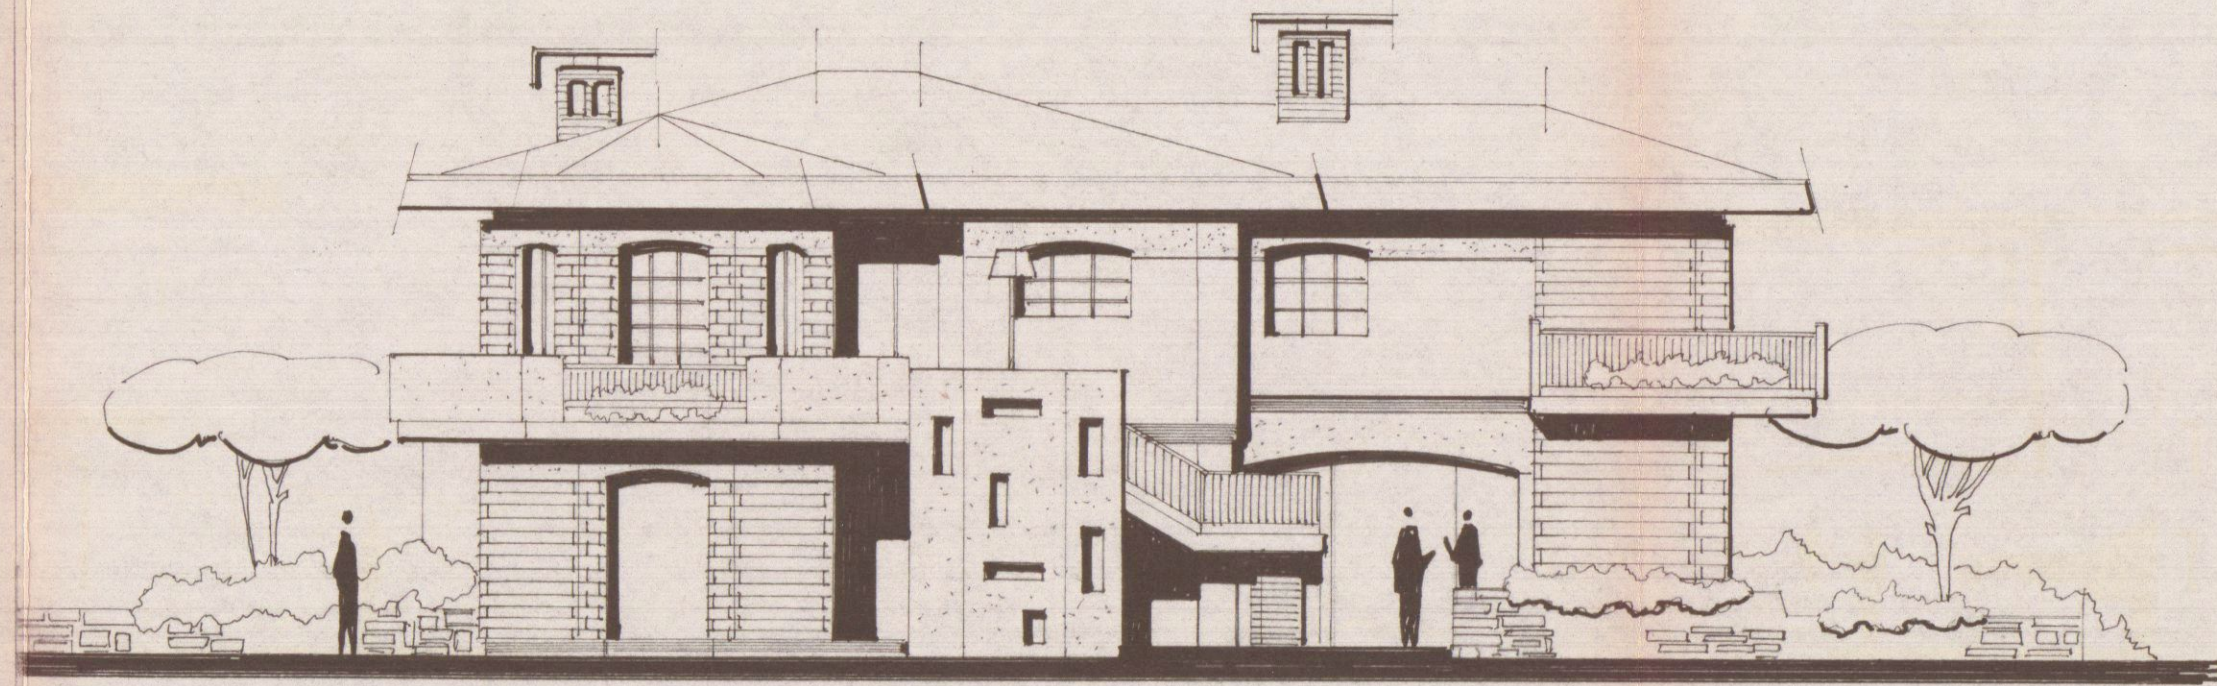

Servizio dei Conti Correnti Postali
Attestazione di un versamento
di L. 5.000
Lire *Seattimilquattrocento*
eseguito da *Rebecca Guelfi*
sul c/c N. 1/46840 intestato a:
BANCA NAZ. LAVORO - Filiale di Roma
C/ CASSA NAZ. PREVIDENZA
ASSISTENZA A FAVORE DEI GEOMETRI
(Contributo per Mutuo Grillo)
Via Barberis, 68 - Roma
Add. in *26. Cinque* 1971
Aut. del Imp. St. e Fin. del Regno
MARINA DI CARRARA
Tassa di L. 2681/71
N. *273 2681/71*
del bollettino ch. 9
L'Ufficio di Posta

