

RILIEVO DIFFORMITA' PROGETTO
SIG. TESTA-CRESTA-SQUASSONI
A MARINA VIA BASSAGRANDE
LICENZA N° 83 DEL 14.2.1967



mq. 13,00

mc. 27,30

IL CAPO SEZIONE URBANISTICA
(Arch. Claudio Varianti)

IL TECNICO

L'INGEGNERE CAPO

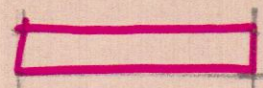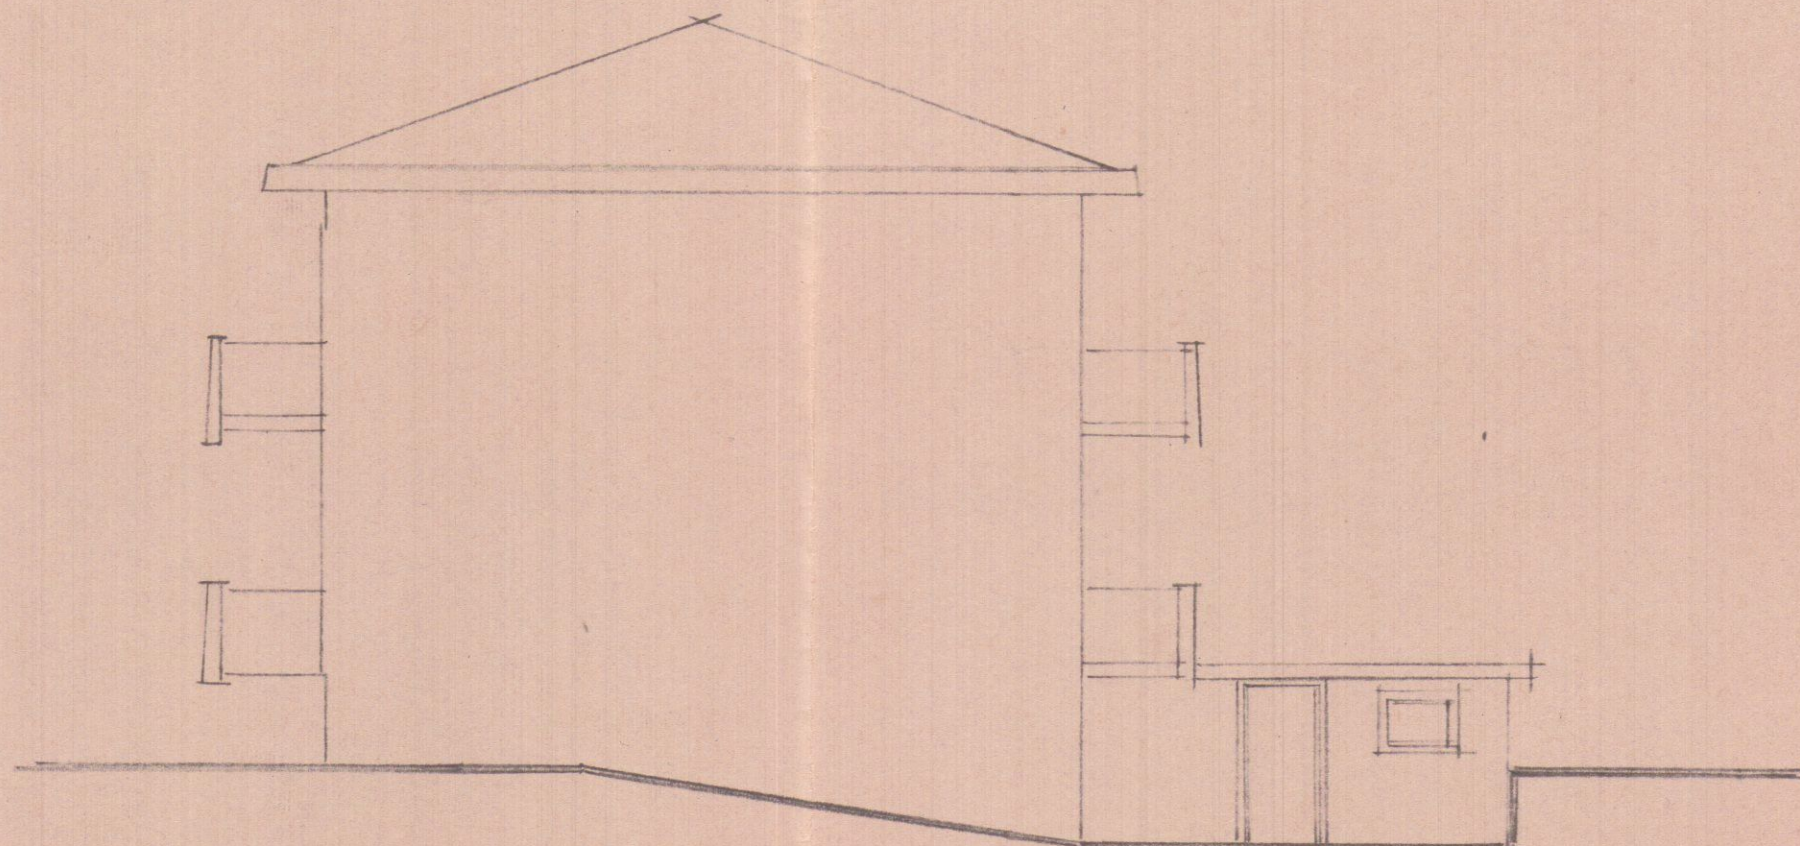

DIFFORMITA' RILEVATE

PIANTA SEMINTERRATO

