

RILIEVO DIFFORMITA' PROGETTO
SIG. TESTA-CRESTA-SQUASSONI
A MARINA VIA BASSAGRANDE
LICENZA N° 83 DEL 14.2.1967



mq. 13,00

mc. 27,30

CAPO SEZIONE URBANISTICA
(Arch. Claudio Warranti)

L'INGEGNERE CAPO

IL TECNICO

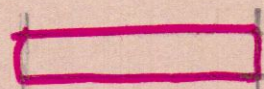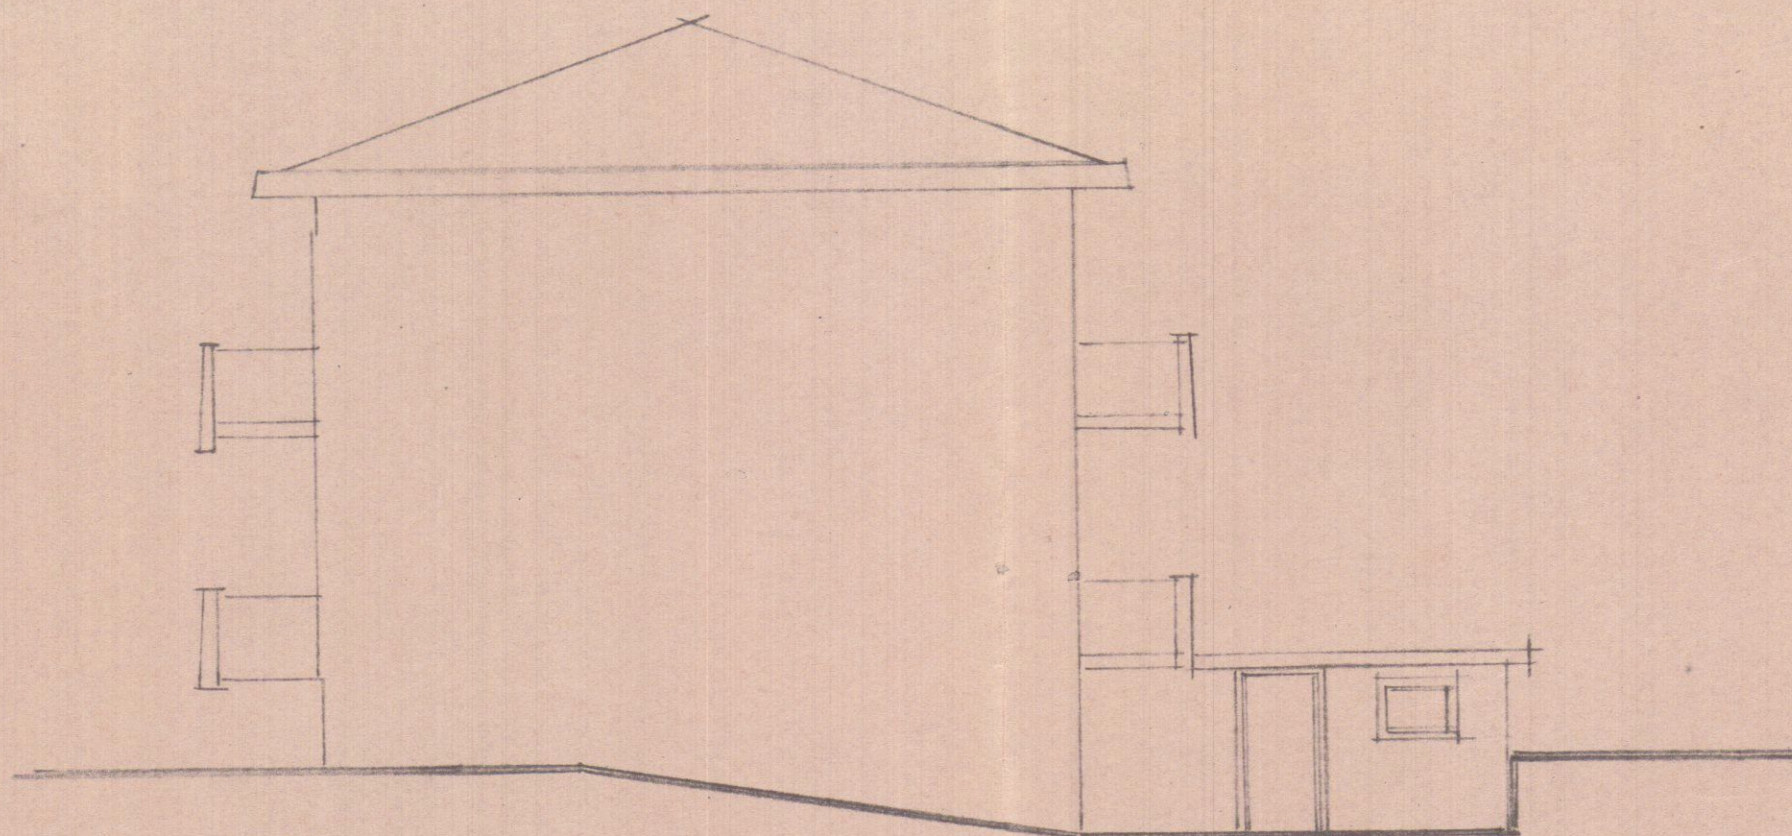

DIFFORMITA' RILEVATE

PIANTA SEMINTERRATO

