




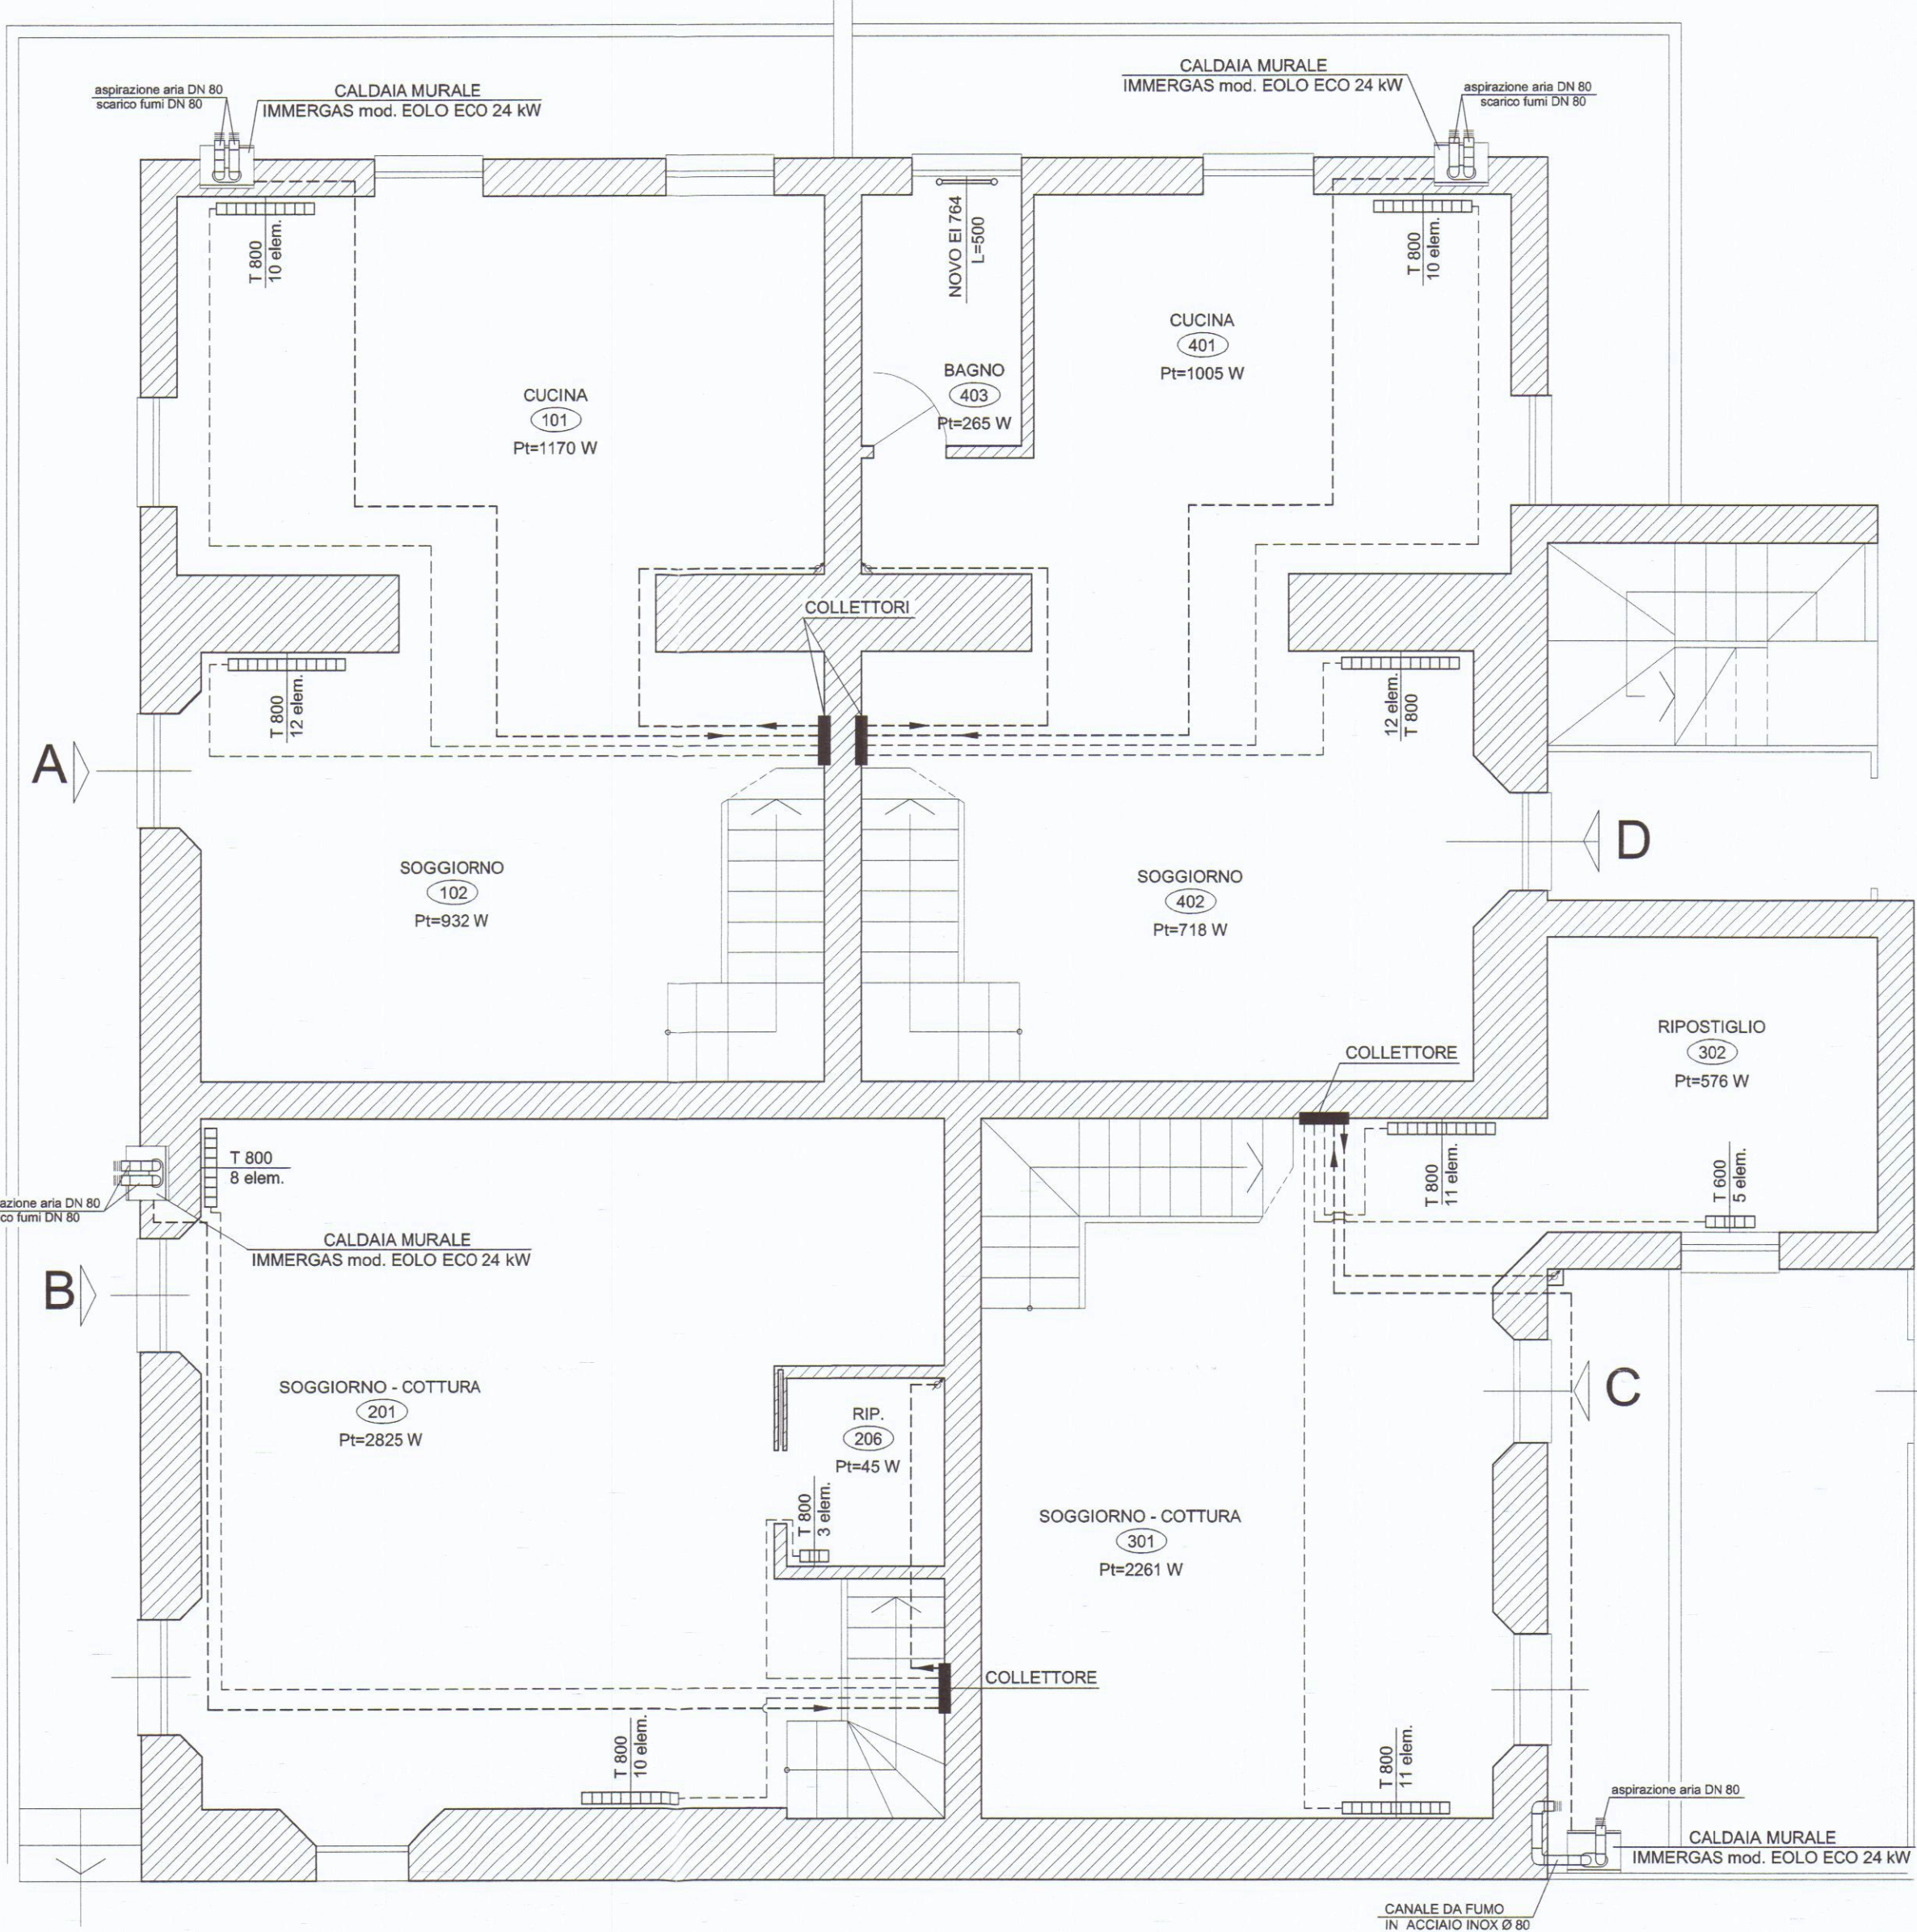

PIANTA PIANO TERRA

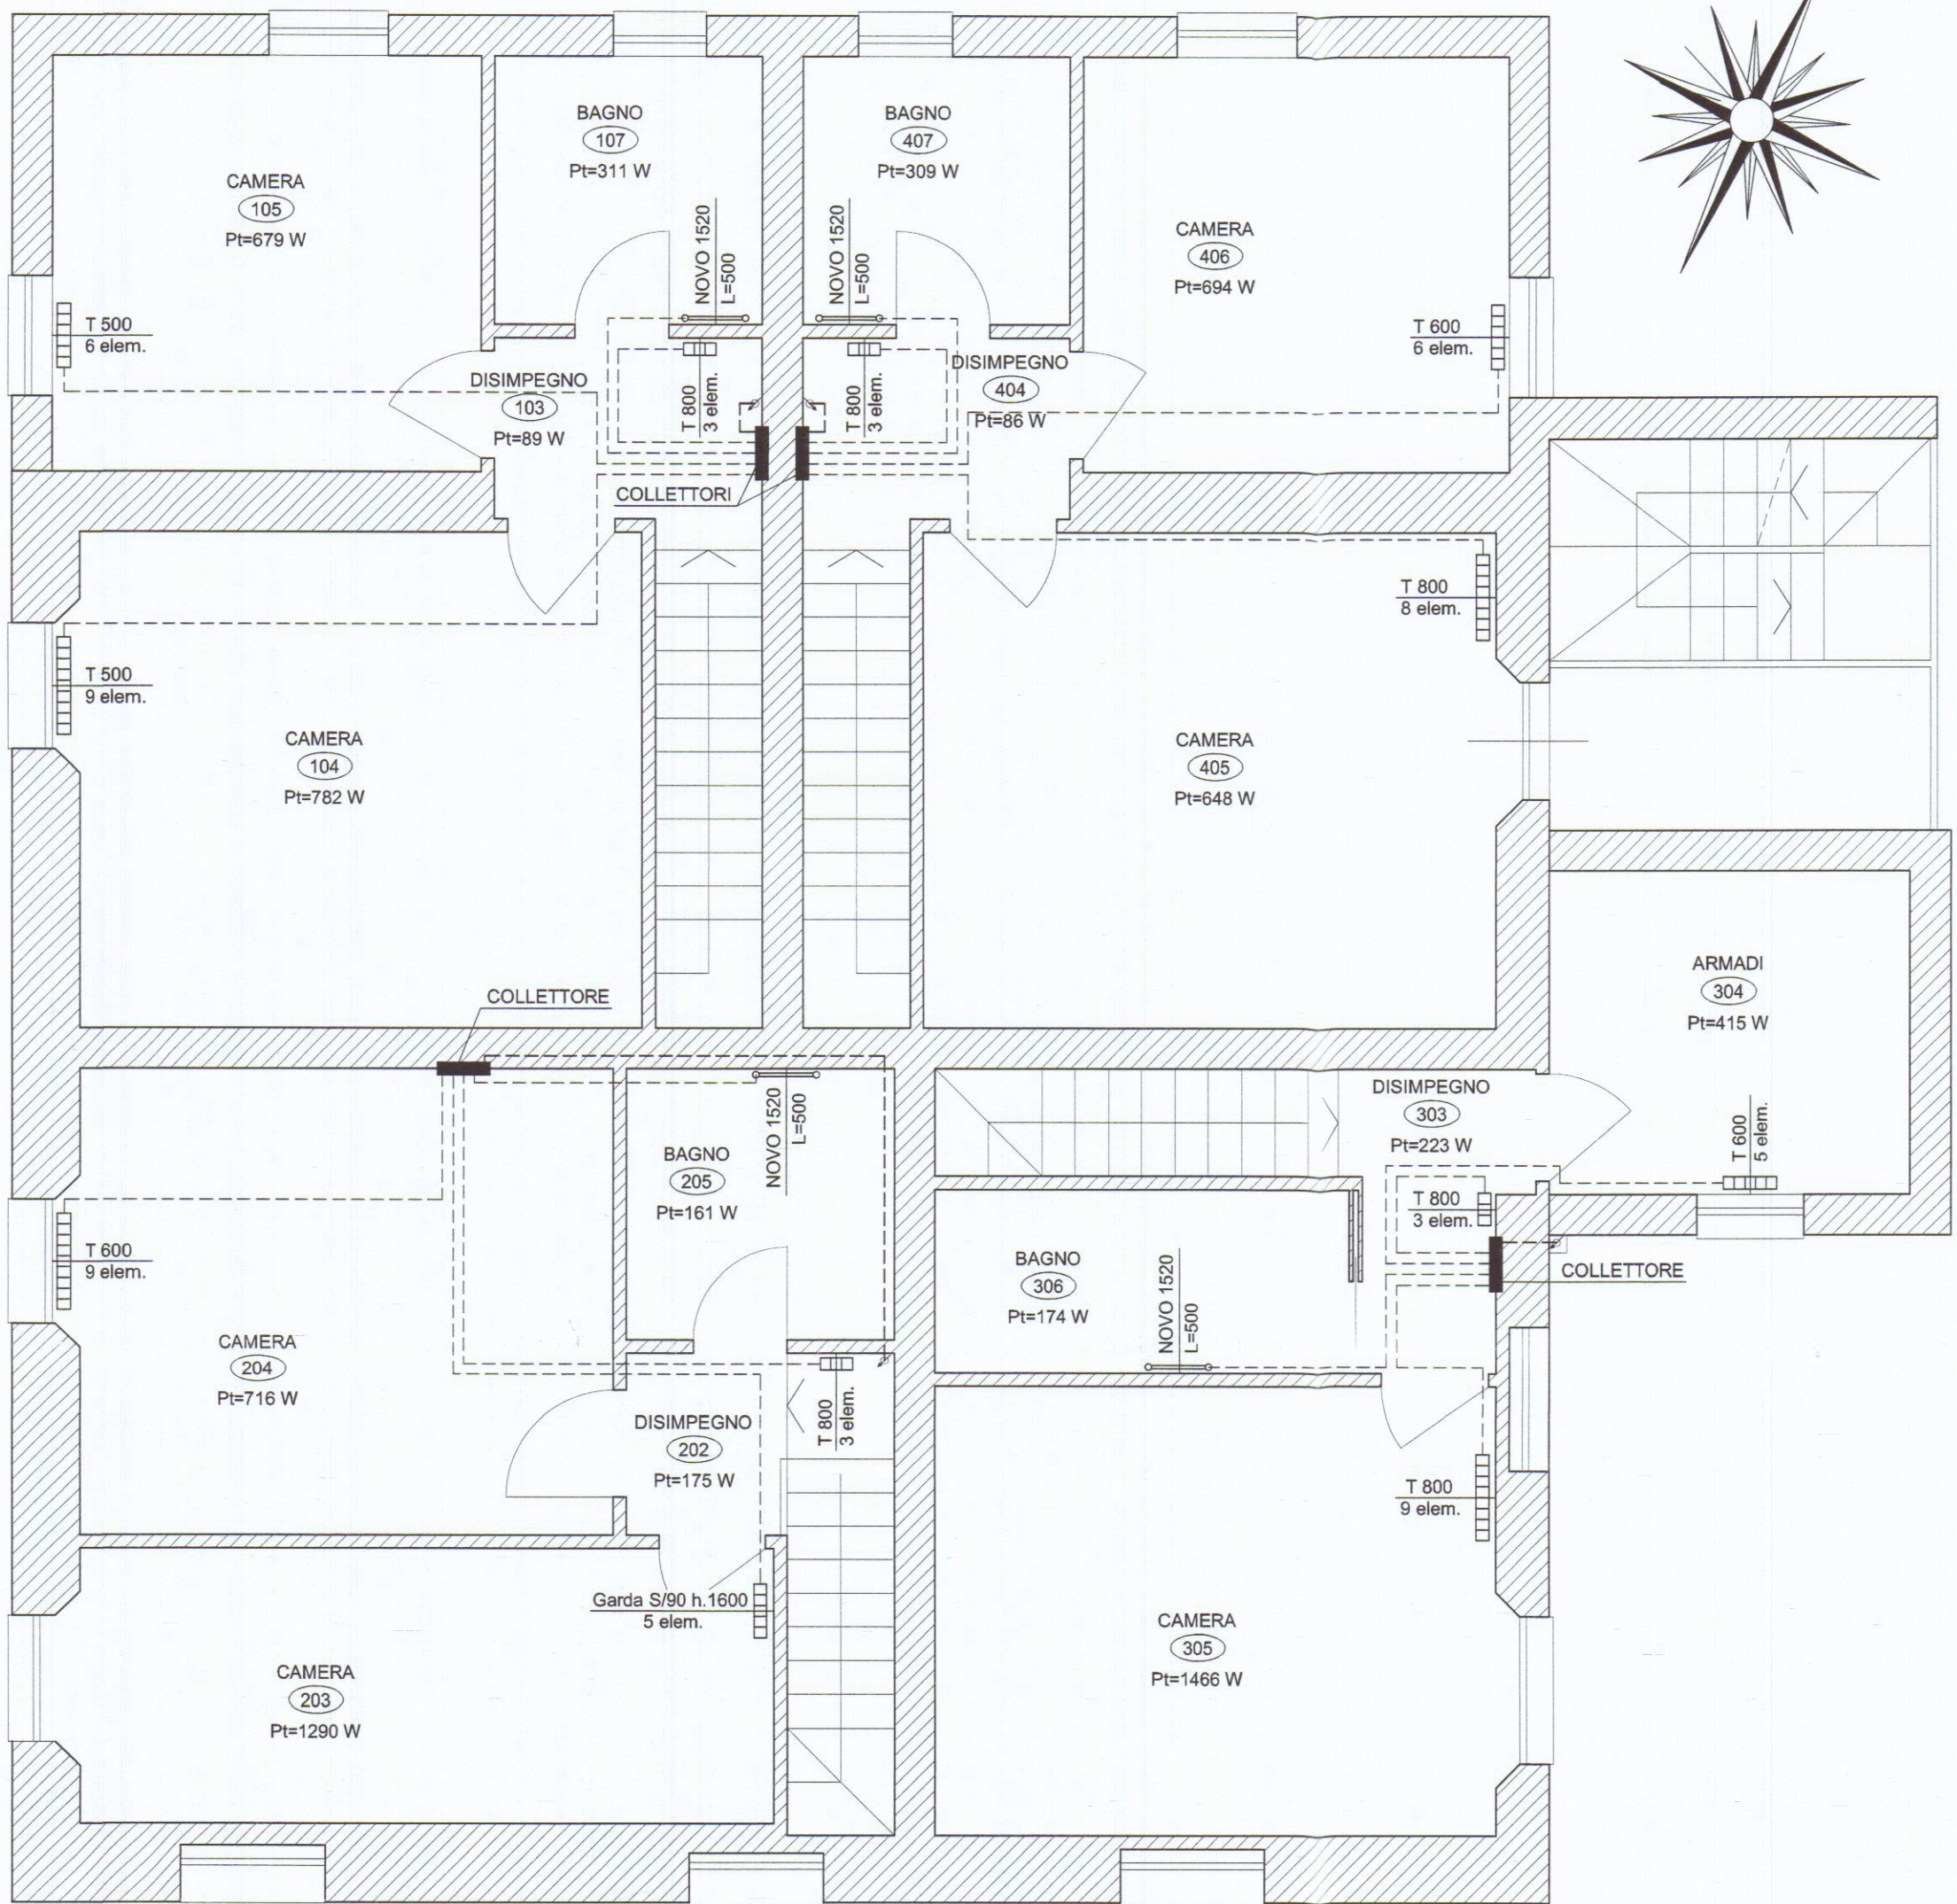

PIANTA PIANO PRIMO

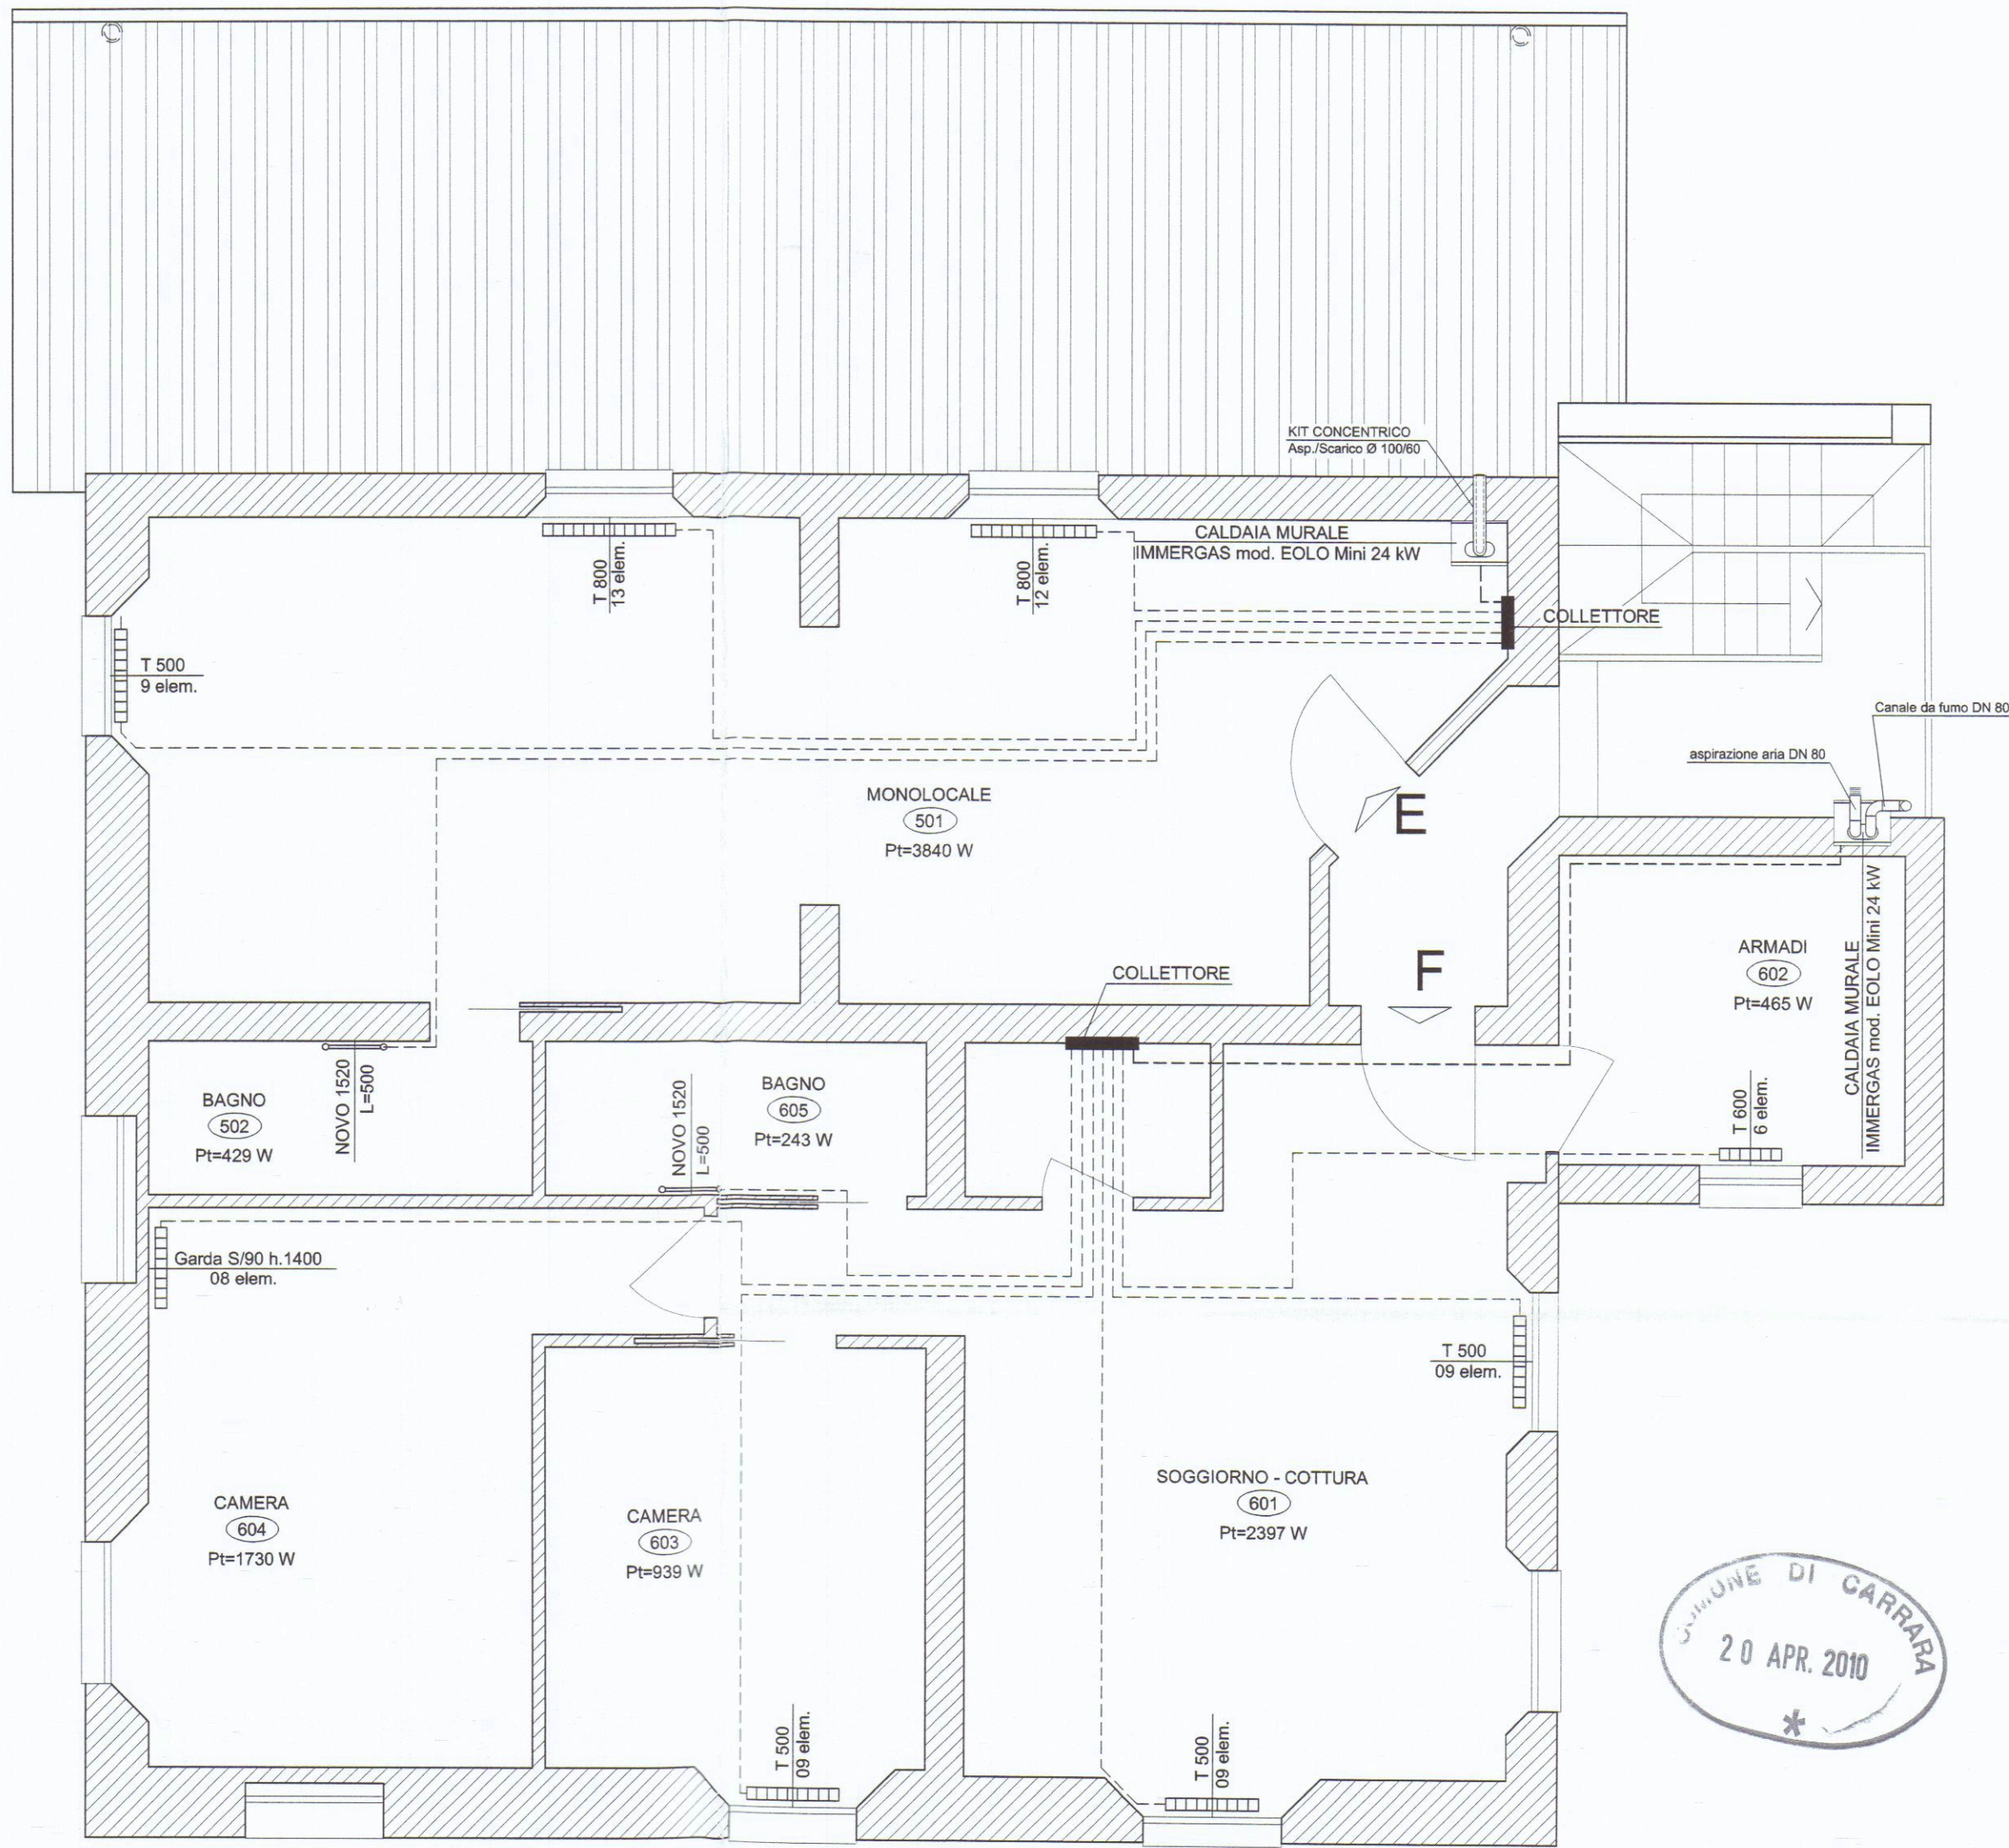

PIANTA PIANO SECONDO

LEGENDA CORPI SCALDANTI UNITA' "A"						
n° Rad.	n° Loc.	Descrizione	Potenza (W)	n° Elem.	Modello Rad.	Marca Rad.
1/1	101	Cucina	1170	10	Tropical h.800	Faral
1/1	102	Soggiorno	932	12	Tropical h.800	Faral
1/1	103	Disimpegno	89	03	Tropical h.800	Faral
1/1	104	Camera	782	09	Tropical h.500	Faral
1/1	105	Camera	679	06	Tropical h.500	Faral
1/1	106	Bagno	311	Novo 1520 L=550	IRSAP	

LEGENDA CORPI SCALDANTI UNITA' "C"						
n° Rad.	n° Loc.	Descrizione	Potenza (W)	n° Elem.	Modello Rad.	Marca Rad.
1/2	301	Soggiorno-Cottura	1840	11	Tropical h.800	Faral
2/2	301	Soggiorno-Cottura	1840	11	Tropical h.800	Faral
1/1	302	Ripostiglio	576	05	Tropical h.600	Faral
1/1	303	Disimpegno	223	03	Tropical h.800	Faral
1/1	304	Armadi	415	05	Tropical h.600	Faral
1/1	305	Camera	1466	09	Tropical h.800	Faral
1/1	407	Bagno	174	Novo 1520 L=550	IRSAP	

LEGENDA CORPI SCALDANTI UNITA' "B"						
n° Rad.	n° Loc.	Descrizione	Potenza (W)	n° Elem.	Modello Rad.	Marca Rad.
1/2	201	Soggiorno-Cottura	2825	10	Tropical h.800	Faral
2/2	201	Soggiorno-Cottura	2825	08	Tropical h.800	Faral
1/1	202	Disimpegno	175	03	Tropical h.800	Faral
1/1	203	Camera	1290	05	Garda S/90 h. 1600	Fondital
1/1	204	Camera	716	09	Tropical h.600	Faral
1/1	205	Bagno	161	Novo 1520 L=550	IRSAP	
1/1	206	Ripostiglio	45	03	Tropical h.800	Faral

LEGENDA CORPI SCALDANTI UNITA' "D"						
n° Rad.	n° Loc.	Descrizione	Potenza (W)	n° Elem.	Modello Rad.	Marca Rad.
1/1	401	Cucina	1005	10	Tropical h.800	Faral
1/1	402	Soggiorno	718	12	Tropical h.800	Faral
1/1	403	Bagno	265	Novo El. 500x764	IRSAP	
1/1	404	Disimpegno	86	03	Tropical h.800	Faral
1/1	405	Camera	648	08	Tropical h.800	Faral
1/1	406	Camera	694	06	Tropical h.600	Faral
1/1	407	Bagno	309	Novo 1520 L=550	IRSAP	

LEGENDA CORPI SCALDANTI UNITA' "E"						
n° Rad.	n° Loc.	Descrizione	Potenza (W)	n° Elem.	Modello Rad.	Marca Rad.
1/1	101	Monocale	3840	12	Tropical h.800	Faral
1/1	102	Monocale		13	Tropical h.800	Faral
1/1	103	Monocale		09	Tropical h.500	Faral
1/1	106	Bagno	429	Novo 1520 L=550	IRSAP	

LEGENDA CORPI SCALDANTI UNITA' "F"						
n° Rad.	n° Loc.	Descrizione	Potenza (W)	n° Elem.	Modello Rad.	Marca Rad.
1/2	601	Soggiorno-Cottura	2397	09	Tropical h.500	Faral
2/2	601	Soggiorno-Cottura		09	Tropical h.500	Faral
1/1	602	Armadi	465	06	Tropical h.600	Faral
1/1	603	Camera	939	09	Tropical h.500	Faral
1/1	604	Camera	1730	08	Garda S/90 h. 1400	Fondital
1/1	205	Bagno	243	Novo 1520 L=550	IRSAP	

TABELLA COIBENTAZIONI					
IN CONFORMITA' ALL'ART. 5 COMMA 1° D.P.R. 412/93.					
ISOLANTE ARMACELL mod. Armoflex AC					
TUBAZIONE	SPESSORE ISOLANTE (mm) PER POSA TUBAZIONE				
MATERIALE	DIAMETRO (mm)	1 IN VISTA	2 SOTTOTRACCIA	3 SOTTOTRACCIA	
Pex 16	16x2.0	19.0	9.0	6.0	
Pex 20	20x2.0	19.0	9.0	6.0	
Pex 26	26x3.0	25.0	13.0	9.0	
Pex 32	32x3.0	25.0	13.0	9.0	
Tutte le tubazioni che servono il piano terra devono essere isolate con gli spessori della colonna 2					

NOTE

INSTALLARE VALVOLA TERMOSTATICA SU OGNI CORPO RADIANTE
VALVOLE CALEFFI 338302
DETTENTORI CALEFFI 342302
TESTE TERMOSTATICHE CALEFFI 200000

Al termine dei lavori l'installatore consegnerà la Dichiarazione di Conformità ai sensi del D.M. 22/01/2008 n°37 e compilerà il libretto di impianto conforme all'allegato II al decreto 17 marzo 2003 come modificato con errata corrige del 15 maggio 2003

01	16-02-2010	AGGIORNAMENTO FINALE						
REV.	DATA	DESCRIZIONE	DISEGNATO	CONTROLLATO	APPROVATO			
COMMITTENTI			IL PROGETTISTA					
P.A. IMMOBILIARE VIA DEL PONTE E MOLINELLO, I 19034 ORTONOVO (SP)			STUDIO DI ARCHITETTURA ARCH. MOISE' ANTONIO PIAZZA 2 GIUGNO, 14 54033 CARRARA (MS) TEL. E FAX (0585) 70745					
TITOLO								
PROGETTO DI RISTRUTTURAZIONE ED ADEGUAMENTO IGIENICO FUNZIONALE DI FABBRICATO ADIBITO A CIVILE ABITAZIONE. SITO IN STRADA VICINALE DI SPONDARELLA LOC. BONASCOLA LEGGE 09/01/1991 n° 10 - D.Lgs 29/12/2006 n° 311 (ALLEGATO E)								
OGGETTO			FILE: P.A. IMMOBILIARE 311.dwg	SCALA	1:50			
NR. DISEGNO			TAV.	01				
DATA								
A TERMINI DI LEGGE CI RISERVIAMO LA PROPRIETA' DI QUESTO DISEGNO CON DIVETO DI RIPRODURLO O RENDERLO NOTO A TERZI SENZA NOSTRA AUTORIZZAZIONE								