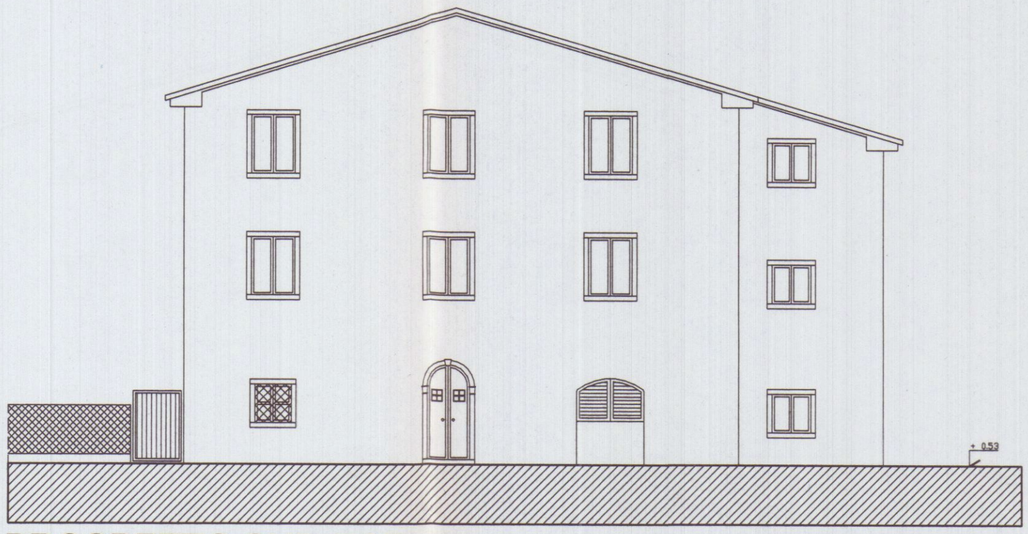

PROSPETTO SUD-EST

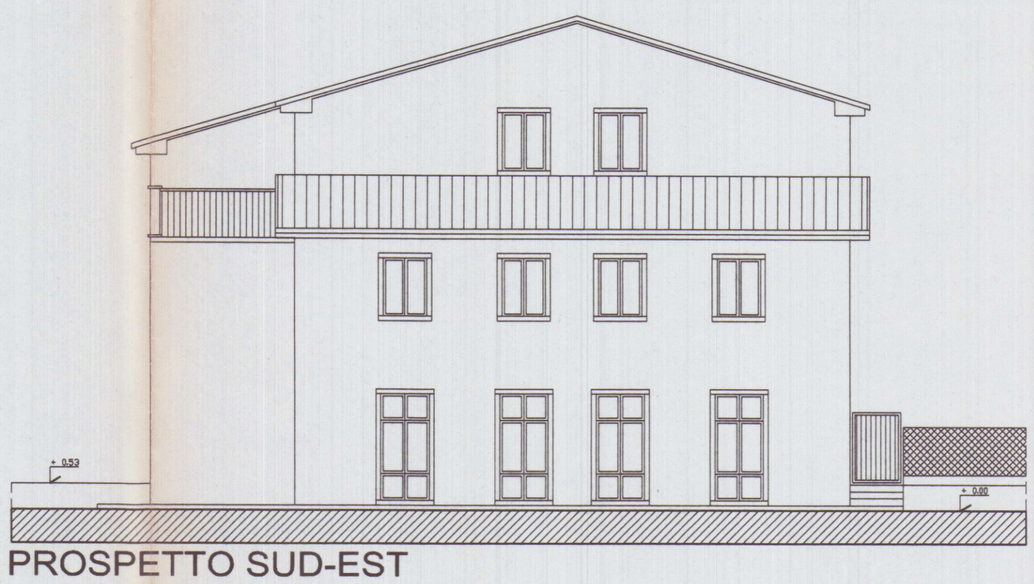

PROSPETTO SUD-EST

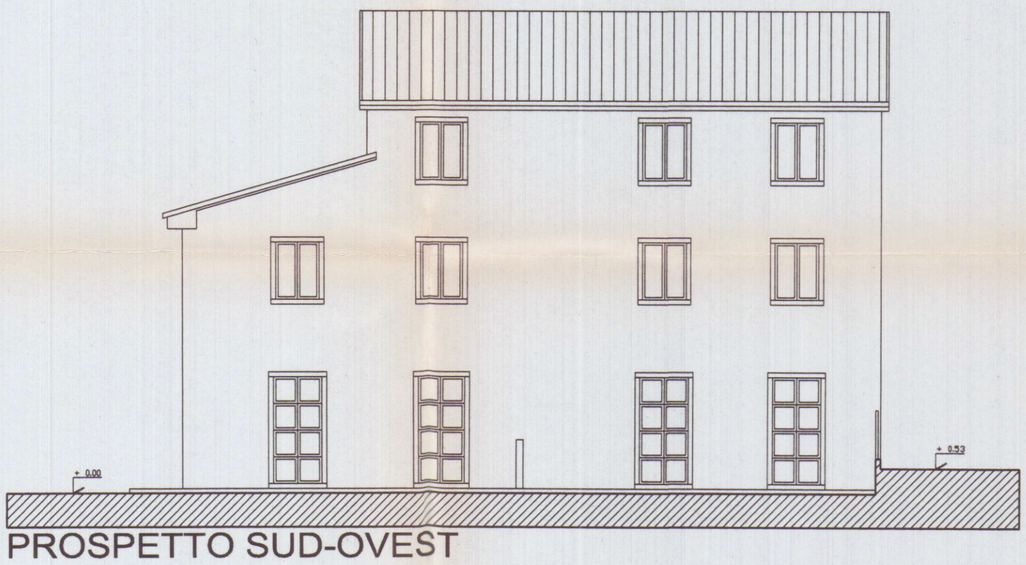

PROSPETTO SUD-OVEST

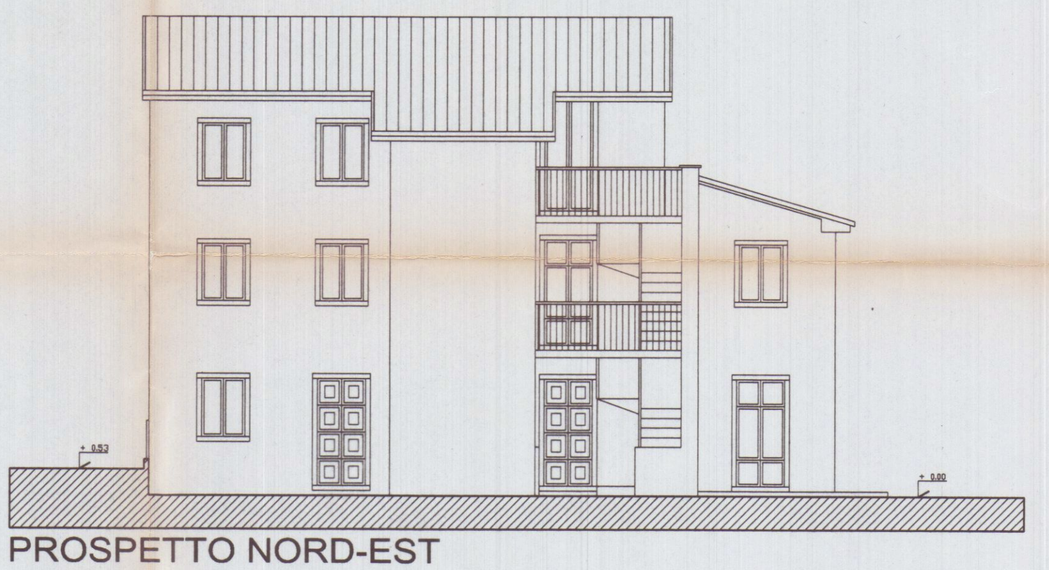

PROSPETTO NORD-EST

APPROVATO

COMUNE DI CARRARA
30 SET. 2009

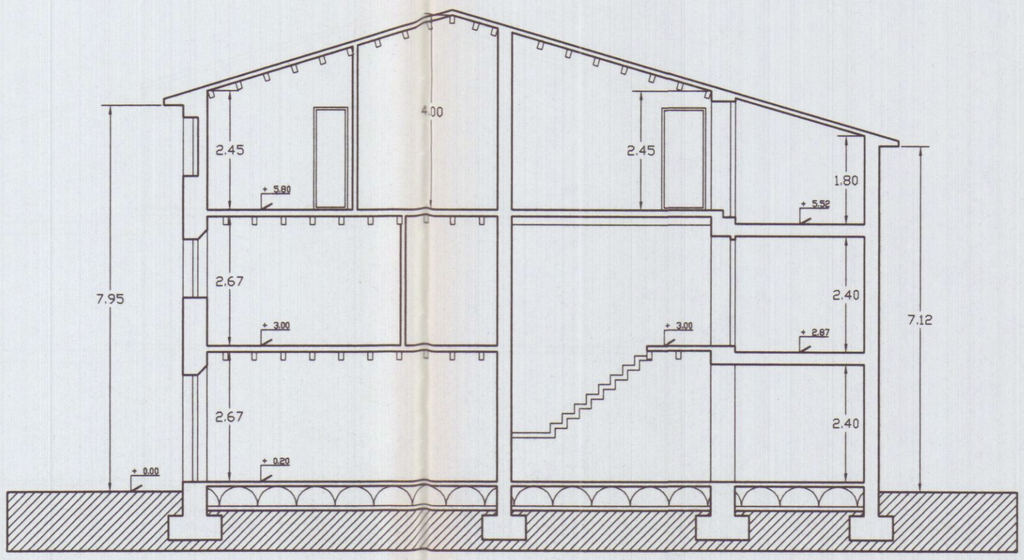

SEZIONE A-A

Architetto
MOISÉ
Antonio
n. 230
Sezione A/a

ANTONIO
MOISE'
ARCHITETTO
CARRARA piazza 2 giugno14 tel.0585.70745 fax 0585.75245 MASSA via Poggioletto 97 tel-fax 0585.793261

ACCERTAMENTO DI CONFORMITA'
VARIANTE IN CORSO D'OPERA
MANUTENZIONE QUALITATIVA CON ADEGUAMENTO
DI FABBRICATO RESIDENZIALE

2	STATO ATTUALE PROSPETTI E SEZIONE	SCALA 1:100 DATA 20.08.09
	COMMITTENZA "P.A." IMMOBILIARE di Pardini Alberto	FOGLIO 66
	SITO BONASCOLA - via SPONDARELLA 2	MAPPALE/I 409