

Comune di Carrara

PROVINCIA DI MASSA CARRARA

Deposito di variante in corso d'opera
 Art. 143 comma 32 LRT 65/2014 e art. 45 comma 2 del REC
 Permesso a costruire n° 11 del 31/03/2016

Il Richiedente
 Russa Costruzioni srl
 Via San Eufemio Bosco n. 24
 54055 Carrara
 P.IVA 01225190454

Il Progettista
 Geom. Guido Lorenzani



Disegni
 Prospetti, sezioni e dati tecnici

Scala 1/100-200

STATO REALIZZATO


2



prospetto nord - ovest



prospetto nord - est

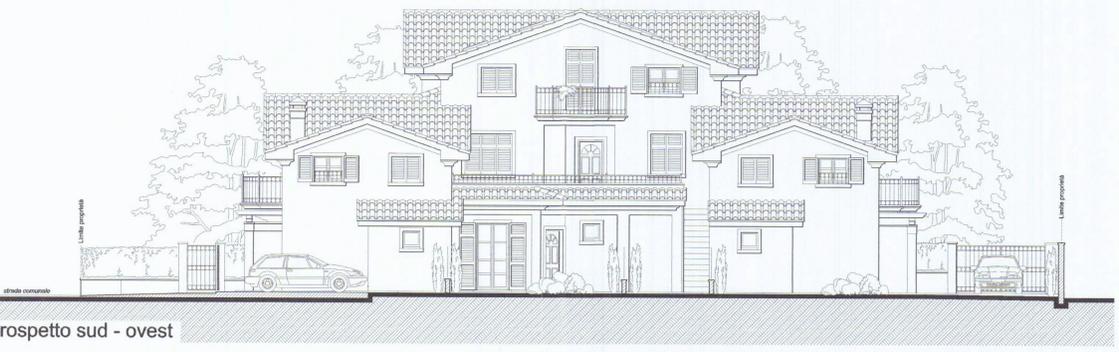


prospetto sud - ovest




prospetto sud - est



sezione del terreno A/1

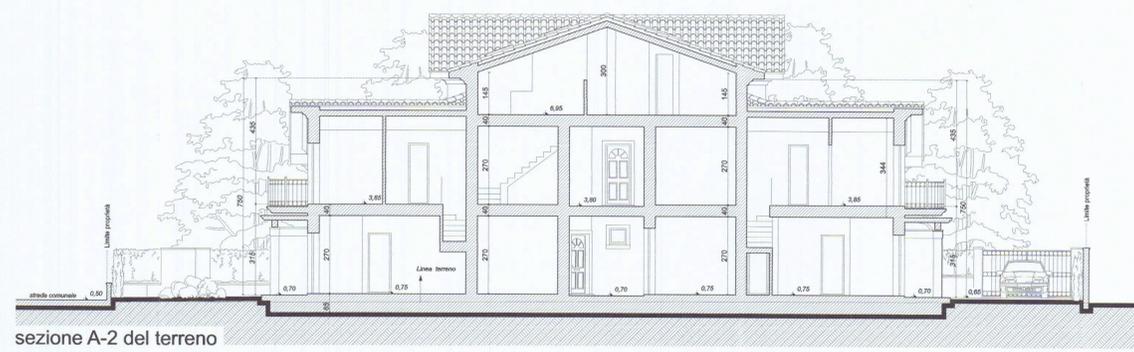

sezione A-2 del terreno

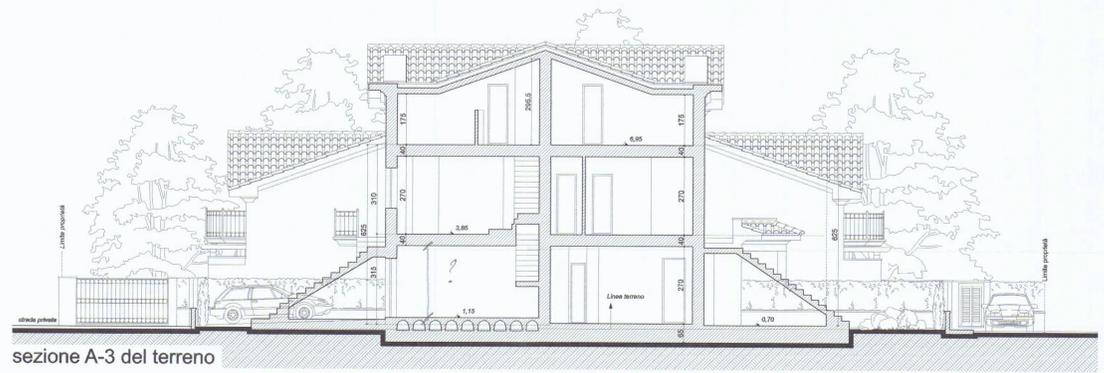


sezione A-3 del terreno




sezione del terreno A/4

Dati tecnici

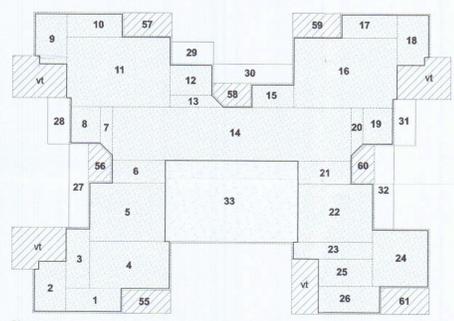

Piano terra

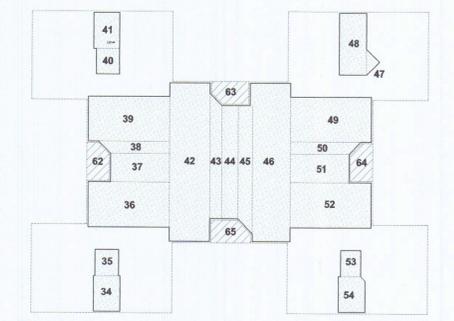

Piano primo

Superficie utile lorda (Sul) di progetto

n°	dimensioni	s. c.	sul	h	volume
1	3,85 x 1,80	06,16	06,16	4,40	027,10
2	2,20 x 2,80	06,38	06,38	4,40	029,07
3	1,85 x 3,80	06,27	06,27	4,40	027,58
4	3,25 x 5,55	18,04	18,04	4,40	079,36
5	4,05 x 5,25	21,26	21,26	3,10	065,91
6	1,80 x 3,70	06,62	06,62	3,10	019,35
7	(3,35x2,60) x 0,85x2	02,48	02,48	3,10	007,69
8	2,50 x 2,05	05,12	05,12	3,10	015,87
9	2,20 x 2,90	06,38	06,38	4,40	028,07
10	1,80 x 3,85	06,16	06,16	4,40	027,10
11	4,80 x 2,20	34,56	34,56	4,40	152,06
12	2,05 x 2,90	05,94	05,94	3,10	018,41
13	(2,90x3,75) x 0,85x2	02,82	02,82	3,10	008,74
14	16,80 x 3,70	61,42	61,42	3,10	190,40
15	1,55 x 2,90	04,49	04,49	3,10	013,92
16	4,80 x 2,20	34,56	34,56	4,40	152,06
17	1,80 x 3,85	06,16	06,16	4,40	027,10
18	2,20 x 2,90	06,38	06,38	4,40	028,07
19	2,50 x 2,05	05,12	05,12	3,10	015,87
20	(3,35x2,50) x 0,85x2	02,48	02,48	3,10	007,69
21	3,70 x 1,80	06,62	06,62	3,10	018,35
22	5,25 x 4,05	21,26	21,26	3,10	065,90
23	5,25 x 1,15	06,03	06,03	4,40	026,56
24	3,90 x 3,85	15,01	15,01	4,40	066,04
25	1,80 x 3,80	07,22	07,22	4,40	031,77
26	1,80 x 4,30	07,74	07,74	4,40	034,06
27	1,35 x 6,80	07,83	7,83	3,10	024,27
28	1,50 x 3,20	04,80	4,80	3,10	014,88
29	1,50 x 2,90	04,35	4,35	3,10	013,48
30	1,35 x 5,50	07,42	7,42	3,10	023,00
31	1,50 x 3,20	04,80	4,80	3,10	014,88
32	1,35 x 5,80	07,83	7,83	3,10	024,27
33	5,85 x 9,25	52,26	52,26	2,70	141,10
totali		400,57	311,28		1437,98

Blocco (piano primo)

n°	dimensioni	s. c.	sul	h	volume
34	1,85 x 2,40	04,44	4,44	1,45	006,44
35	1,85 x 1,80	02,97	2,97	1,45	004,31
36	5,85 x 3,10	17,51	17,51	4,35	076,17
37	4,10 x 1,95	07,99	7,99	4,35	034,76
38	(4,10x4,85)x0,85x2	03,85	3,85	4,35	016,75
39	5,85 x 3,10	17,51	17,51	4,35	076,17
40	1,80 x 1,75	02,90	2,90	1,45	004,06
41	1,80 x 2,50	04,50	4,50	1,45	006,52
42	10,90 x 2,80	30,52	30,52	4,35	132,76
43	(8,65x7,80)x0,85x2	06,99	6,99	4,35	030,40
44	7,80 x 1,10	08,58	8,58	4,35	037,32
45	(8,65x7,80)x1,00x2	08,22	8,22	4,35	035,78
46	10,90 x 2,85	28,88	28,88	4,35	125,65
47	1,89 x 0,90x2	03,51	3,51	1,45	005,17
48	1,80 x 4,25	08,07	8,07	1,45	011,71
49	5,85 x 3,10	17,51	17,51	4,35	076,17
50	(4,10x4,85)x0,85x2	03,85	3,85	4,35	016,75
51	4,10 x 1,95	07,99	7,99	4,35	034,76
52	5,85 x 3,10	17,51	17,51	4,35	076,17
53	1,40 x 1,80	02,52	2,52	1,45	003,65
54	1,85 x 2,40	04,44	4,44	1,45	006,43
55	3,35 x 1,60	05,35	5,35	1,60	008,56
56	2,60 x 1,55	04,04	4,04	1,60	006,46
57	3,35 x 1,60	05,35	5,35	1,60	008,56
58	2,60 x 1,55	04,04	4,04	1,60	006,46
59	3,35 x 1,60	05,35	5,35	1,60	008,56
60	2,60 x 1,55	04,04	4,04	1,60	006,46
61	3,35 x 1,60	05,35	5,35	1,60	008,56
62	2,60 x 1,55	04,04	4,04	1,60	006,46
63	2,60 x 1,55	04,04	4,04	1,60	006,46
64	2,60 x 1,55	04,04	4,04	1,60	006,46
65	2,60 x 1,55	04,04	4,04	1,60	006,46
totali		207,46			949,75

Loti Interessati dall'intervento

lotto	dimensioni	s. c.	sul	h	volume
P1			400,57	311,28	1437,98
P1			207,46		949,75
totali			400,57	311,28	2387,73

Riepilogo generale

dimensioni	s. c.	sul	h	volume
P1		400,57	311,28	1437,98
P1		207,46		949,75
totali		400,57	311,28	2387,73

Superficie accessori fuori terra

Parcheggi privati da regolamento
 1/10 Volumetrica e 1,5 posti auto ogni 100 mq di SUL
 1950,19 mc / 10 = 195,01 mc
 1,50 posti ogni 100 mq di sul
 n° 8 posti auto
 Parcheggio di progetto interni al lotto di proprietà
 02,50 x 05,00 = 012,50 mq
 24,30 x 02,50 = 060,75 mq
 02,50 x 05,00 = 012,50 mq
 02,50 x 05,00 = 012,50 mq
 08,40 x 05,00 = 042,00 mq
 02,50 x 05,00 = 012,50 mq
 02,50 x 05,00 = 012,50 mq
 165,25 mq
 n° 10 posti auto

Alberature

da regolamento n° 2 piante ogni 100 mq scoperti
287 mq/100 = 3 piante
 alberature di progetto
 n° 5 piante di medio fusto
 n° 11 gruppi di cespugli varie essenze