

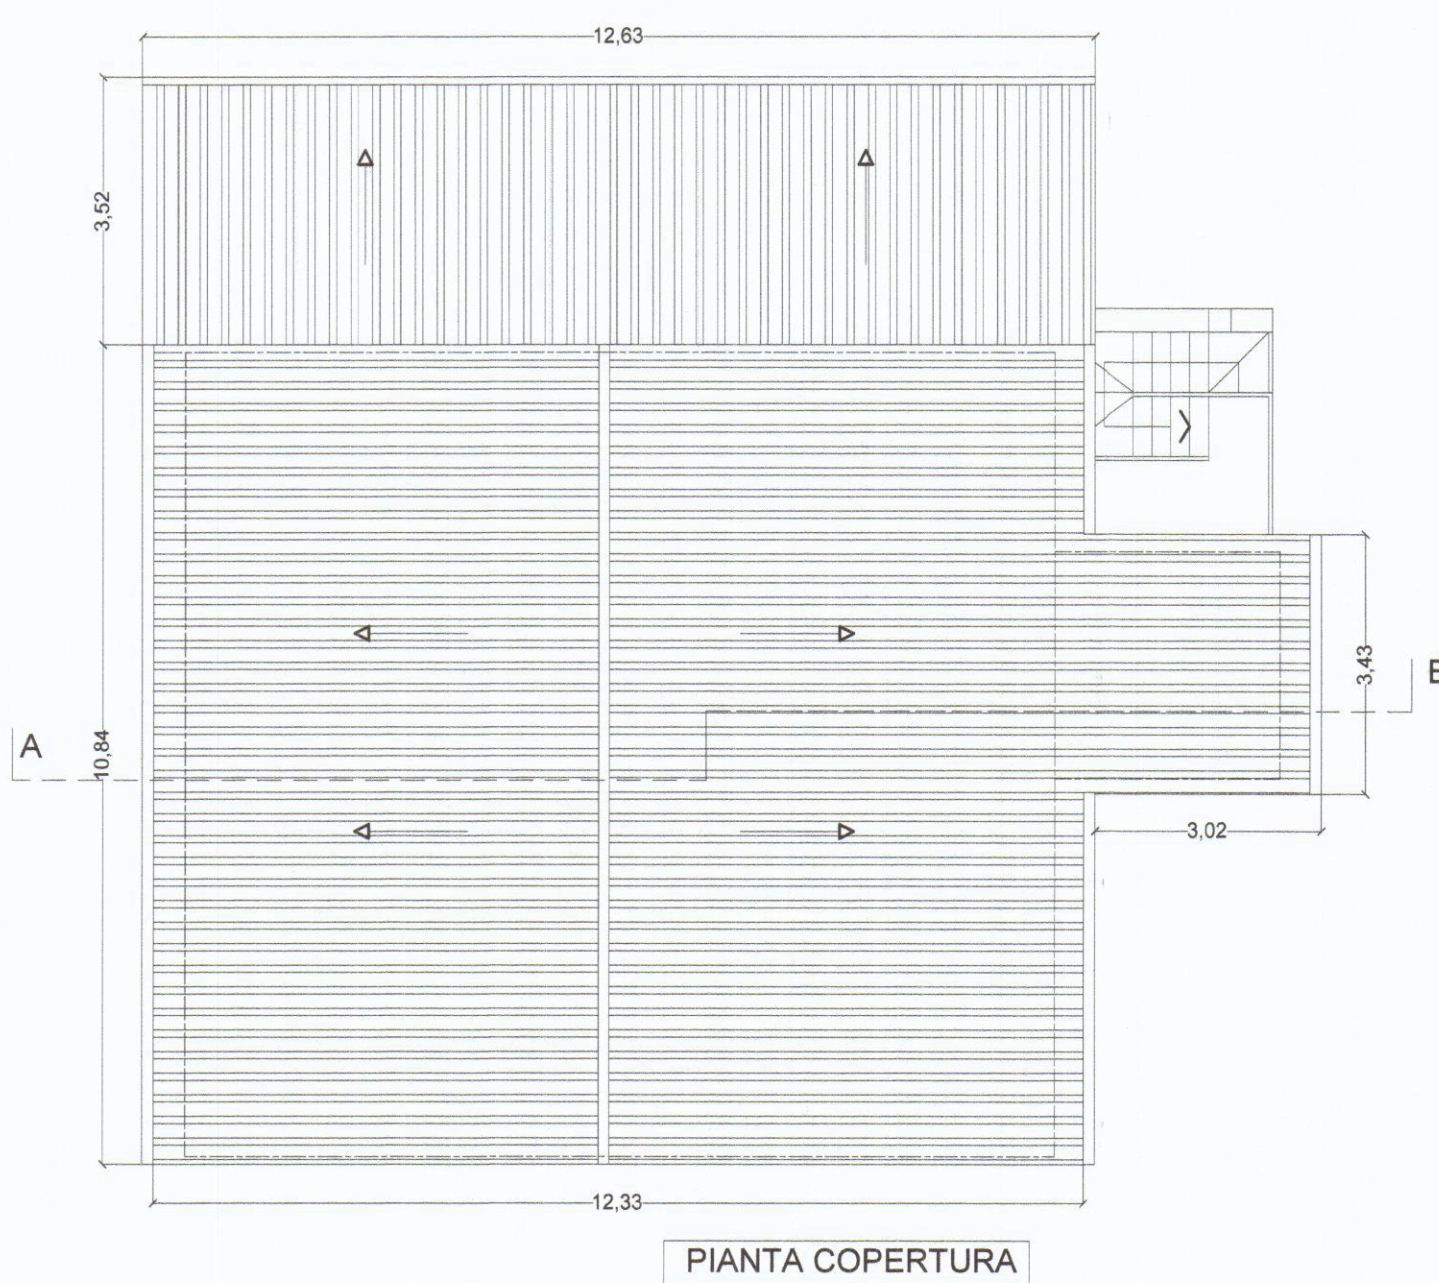
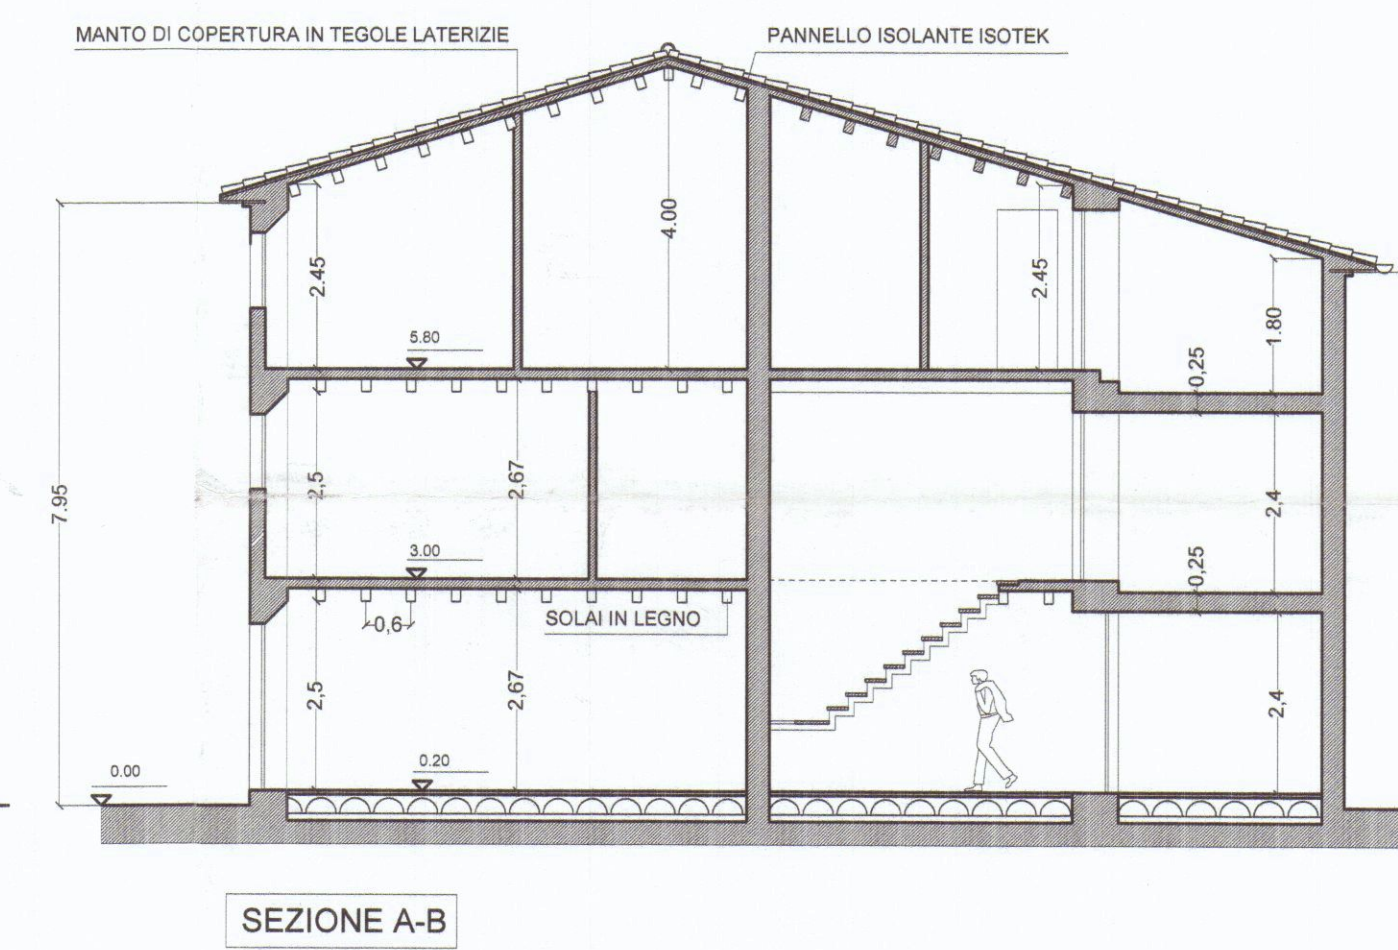
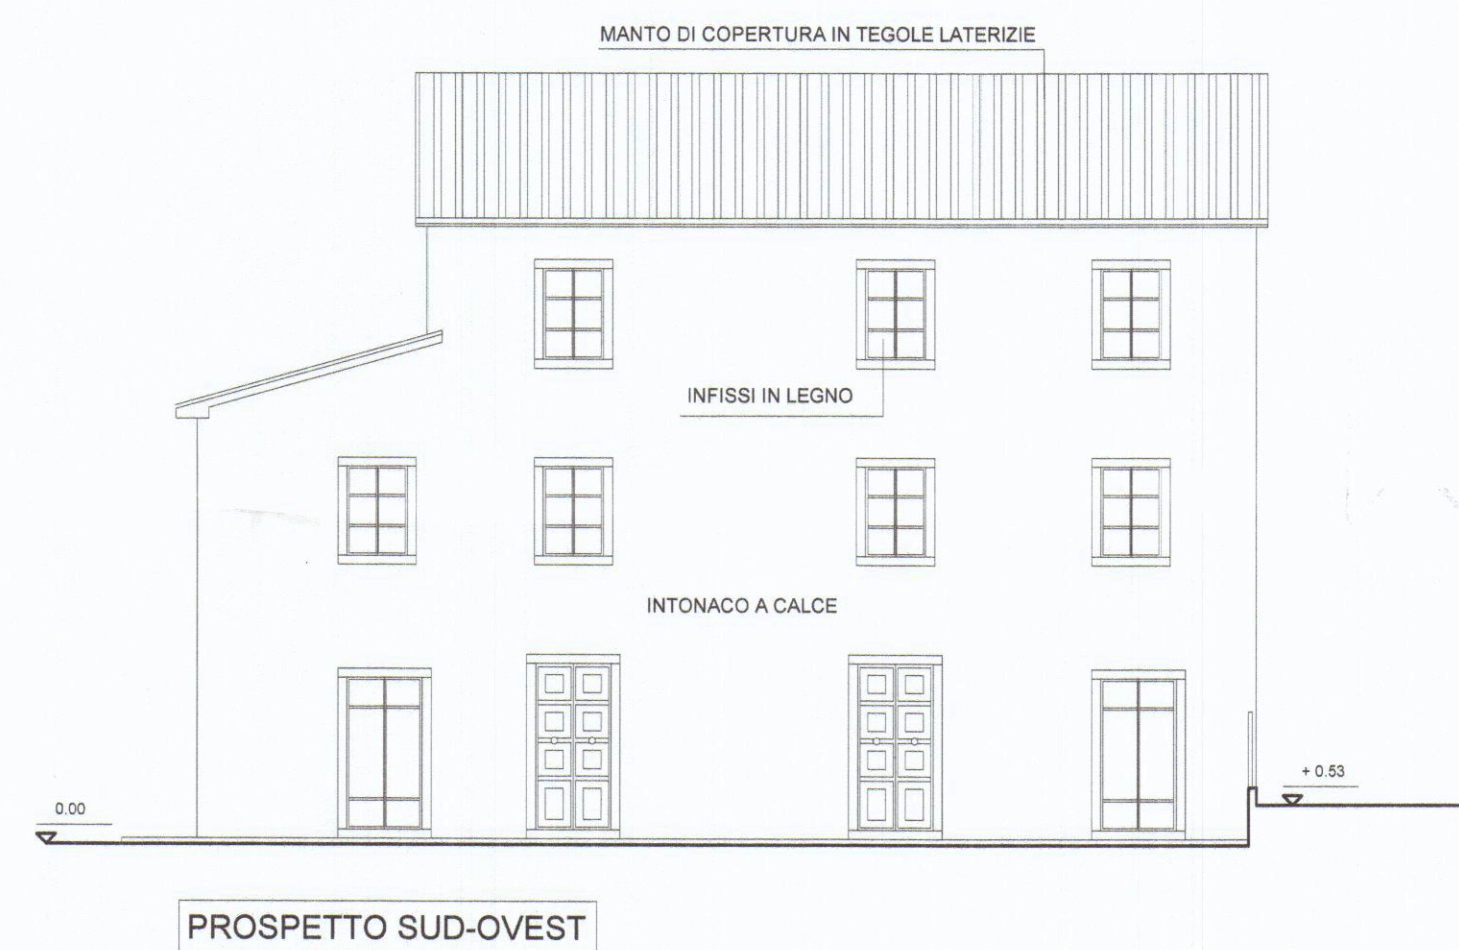
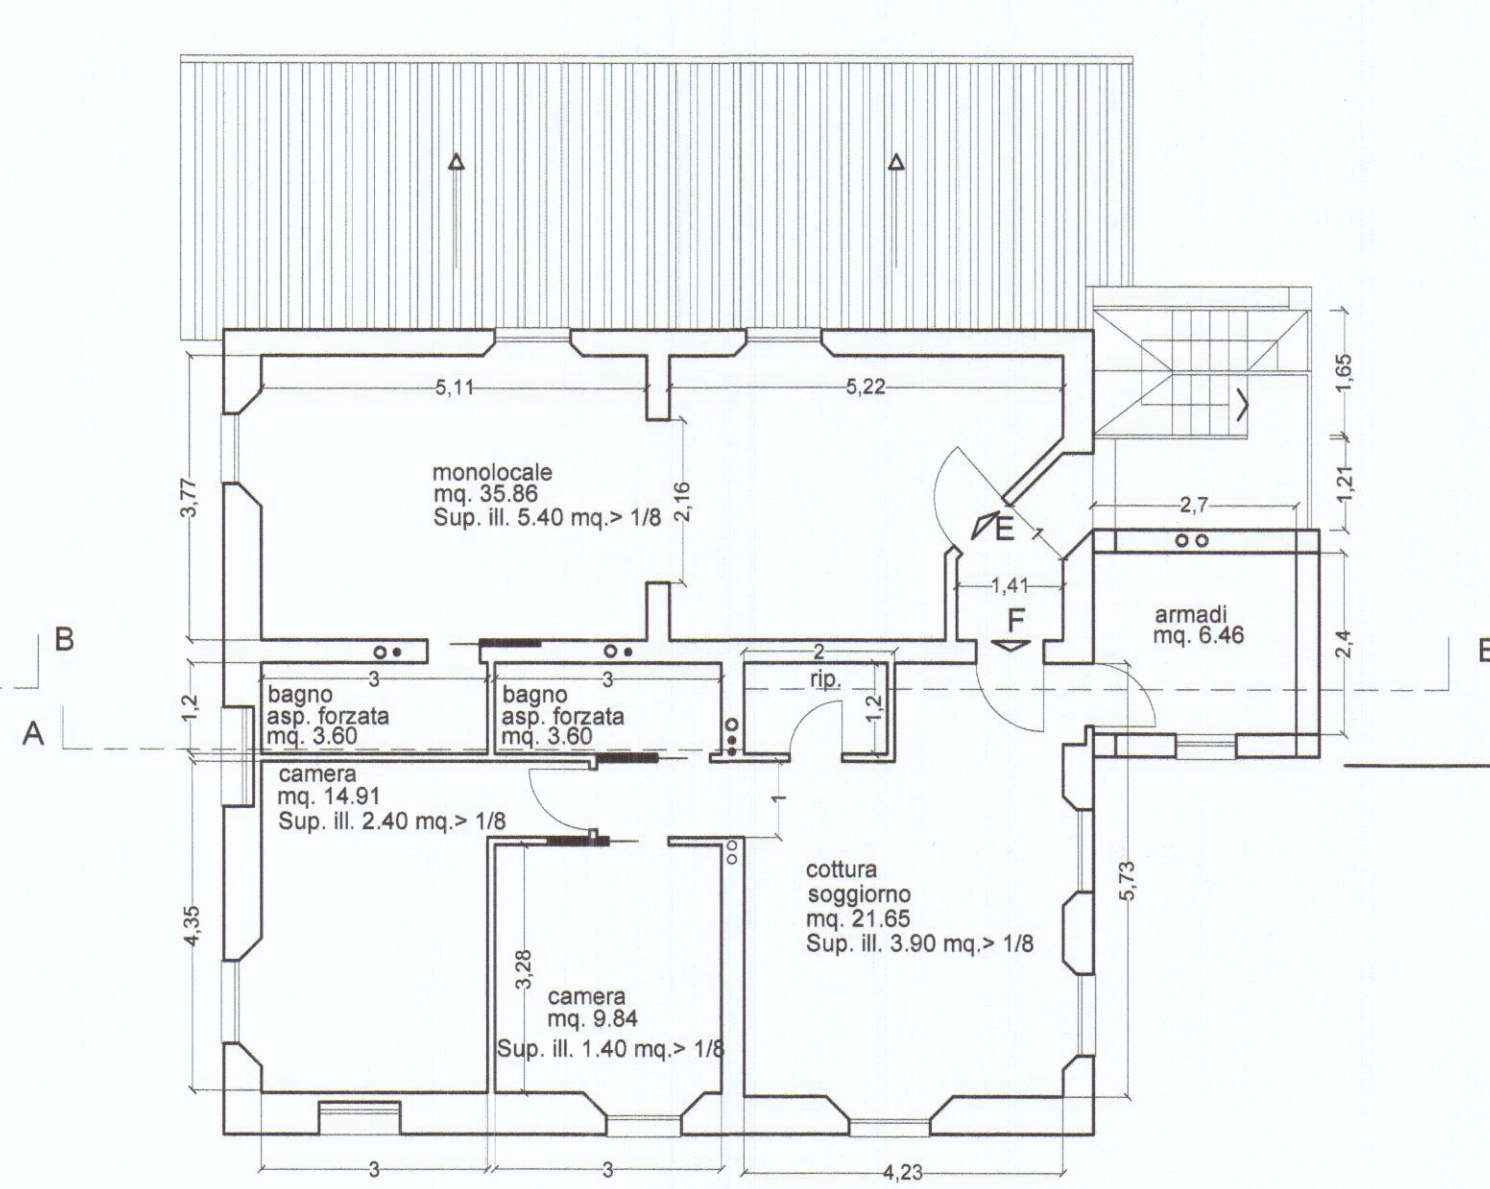


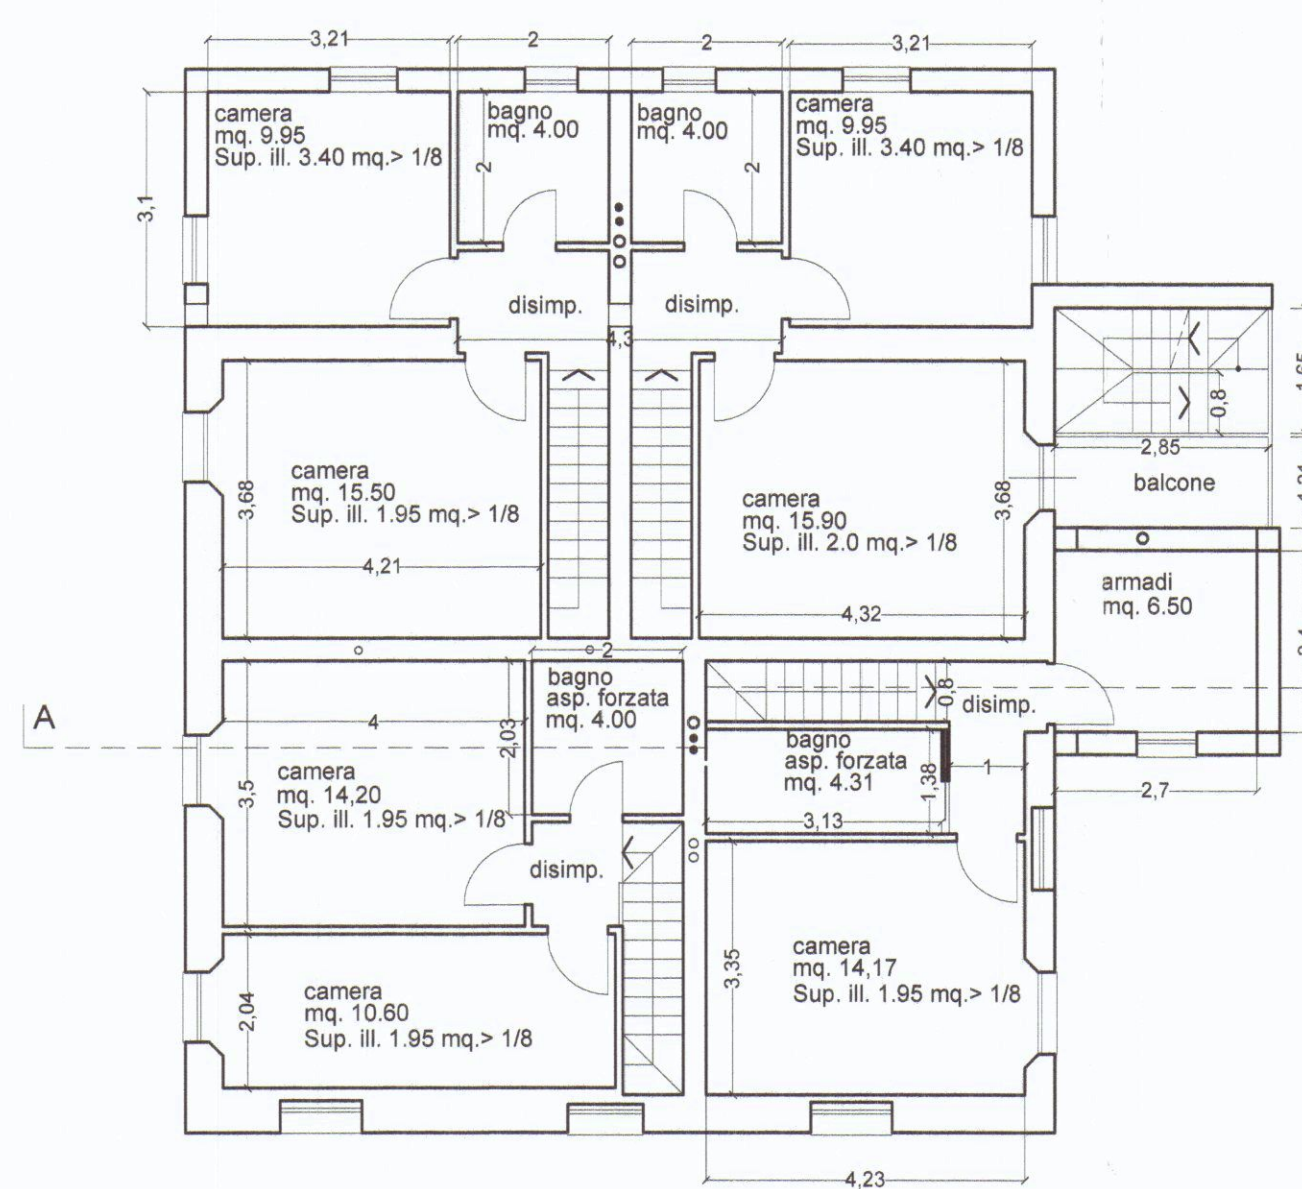

COMUNE DI CARRARA
17 SET. 2007

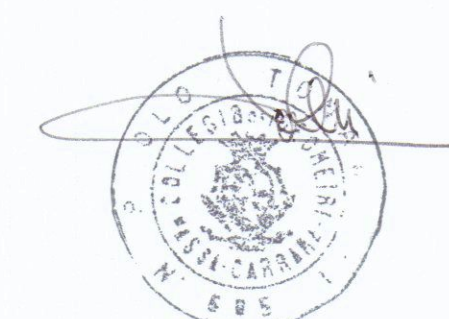

COMUNE DI CARRARA
V. P. 11/B - 54036 MARINA DI CARRARA (MS)
17 SET. 2007
4/2

TAVOLA 4 SCALA 1:100 DATA 09/2007	g.t.b associati tonarelli e bergamini geometri viale Da Verrazzano n. 11/B - 54036 Marina di Carrara (MS) tel. 0585-785265	
	COMUNE DI CARRARA	
	OGGETTO PROGETTO DI RISTRUTTURAZIONE ED ADEGUAMENTO IGIENICO FUNZIONALE DI FABBRICATO ADIBITO A CIVILE ABITAZIONE. STATO DI VARIANTE	
	DESCRIZIONE	PROSPETTI E SEZIONE
COMMITTENTE		P.A. IMMOBILIARE di PARDINI Alberto

VARIANTE
APPROVATO