



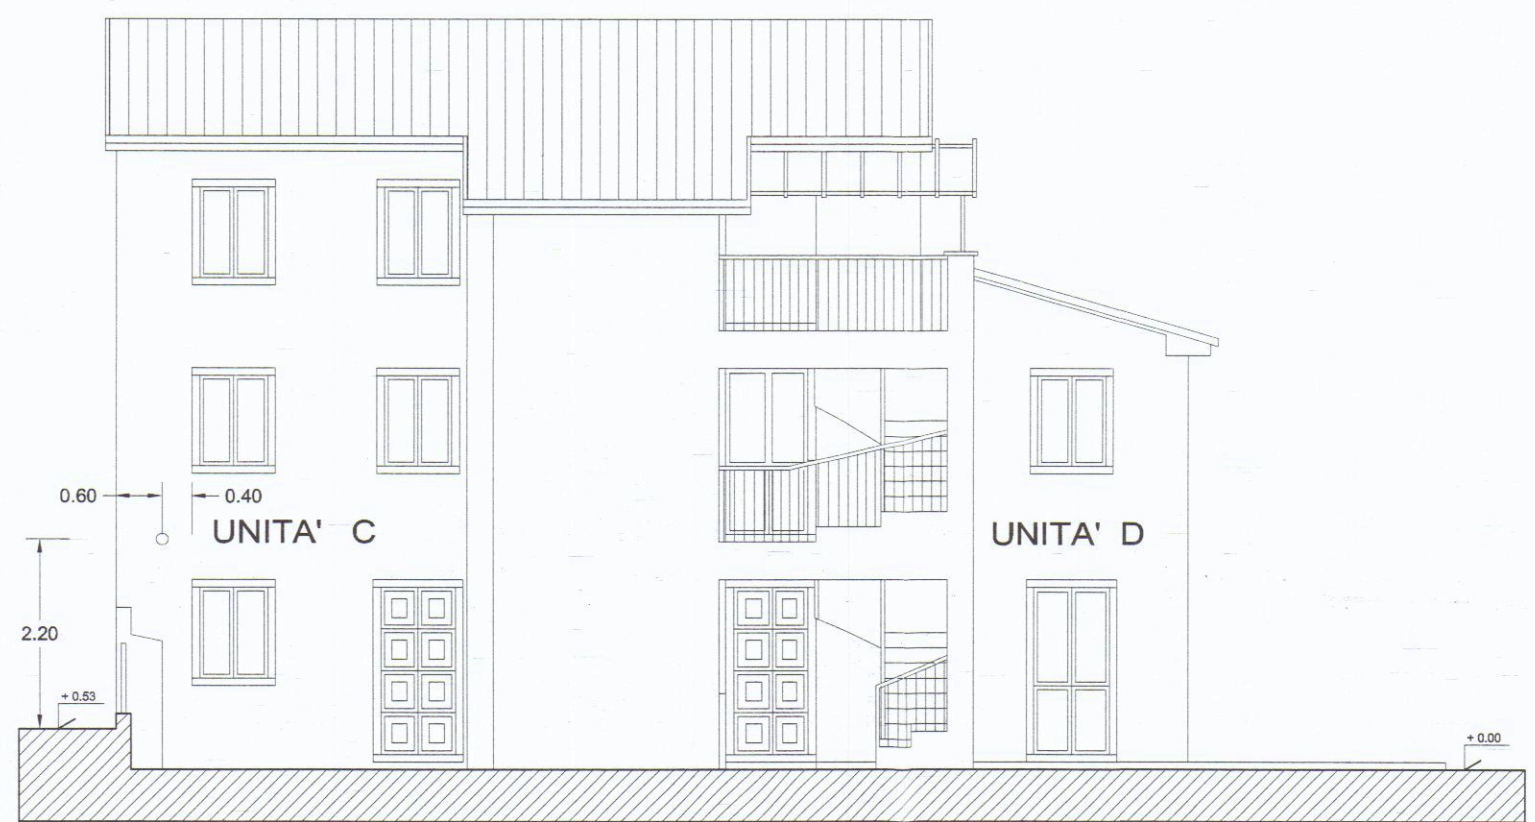

PROSPETTO NORD-OVEST

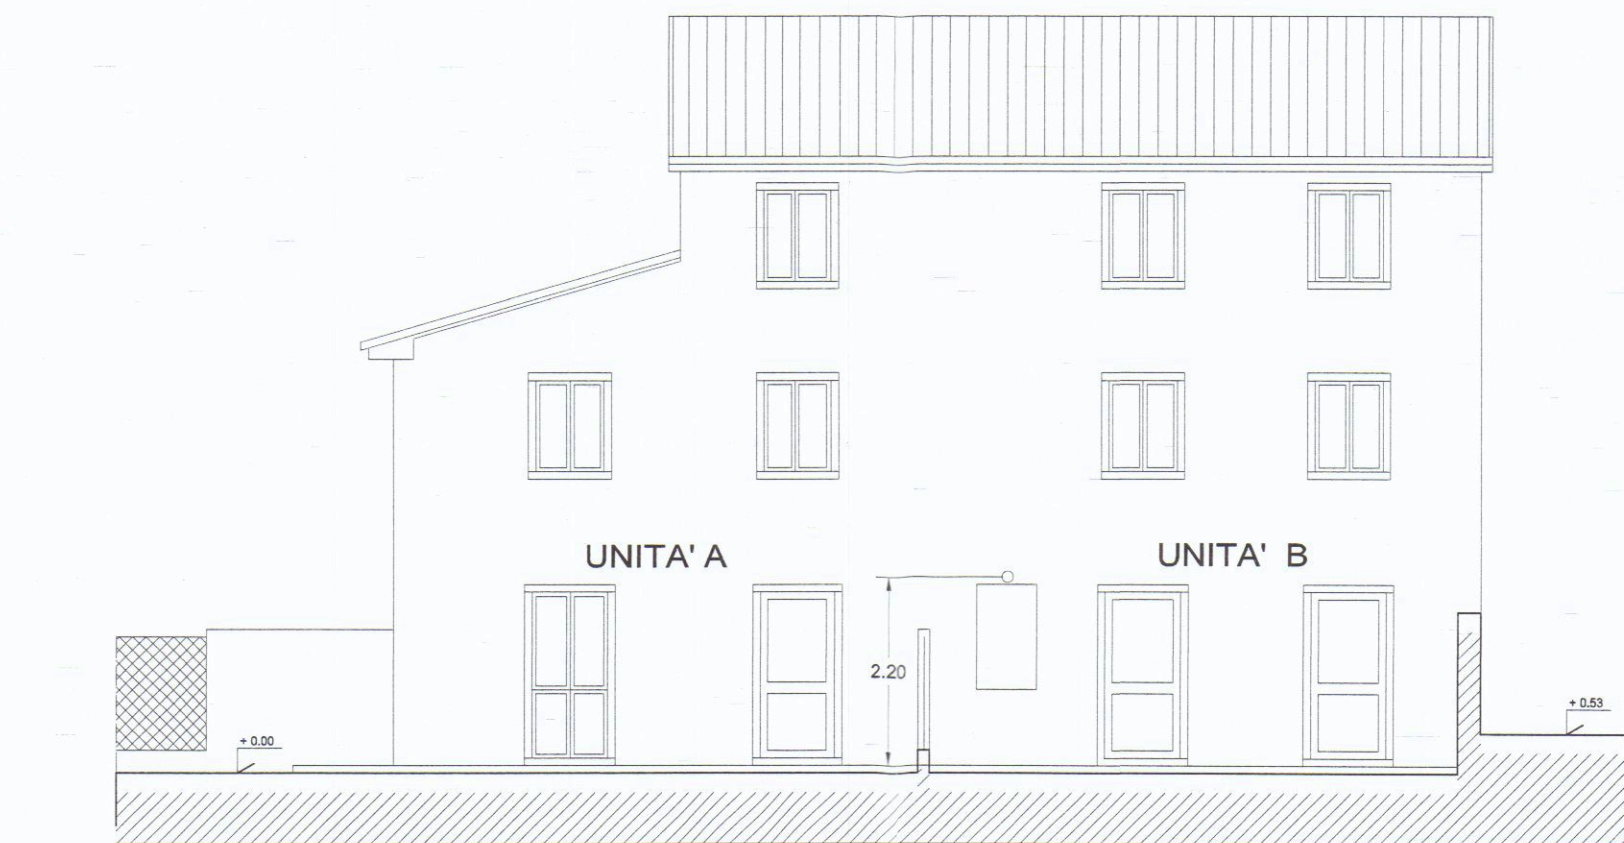


PROSPETTO NORD-EST



PROSPETTO SUD-OVEST

SCHEMA TIPO IMPIANTO
UNITA' A - B - C - D
CALDAIA MURALE IMMERGAS
mod. EOLO Eco 24 kW

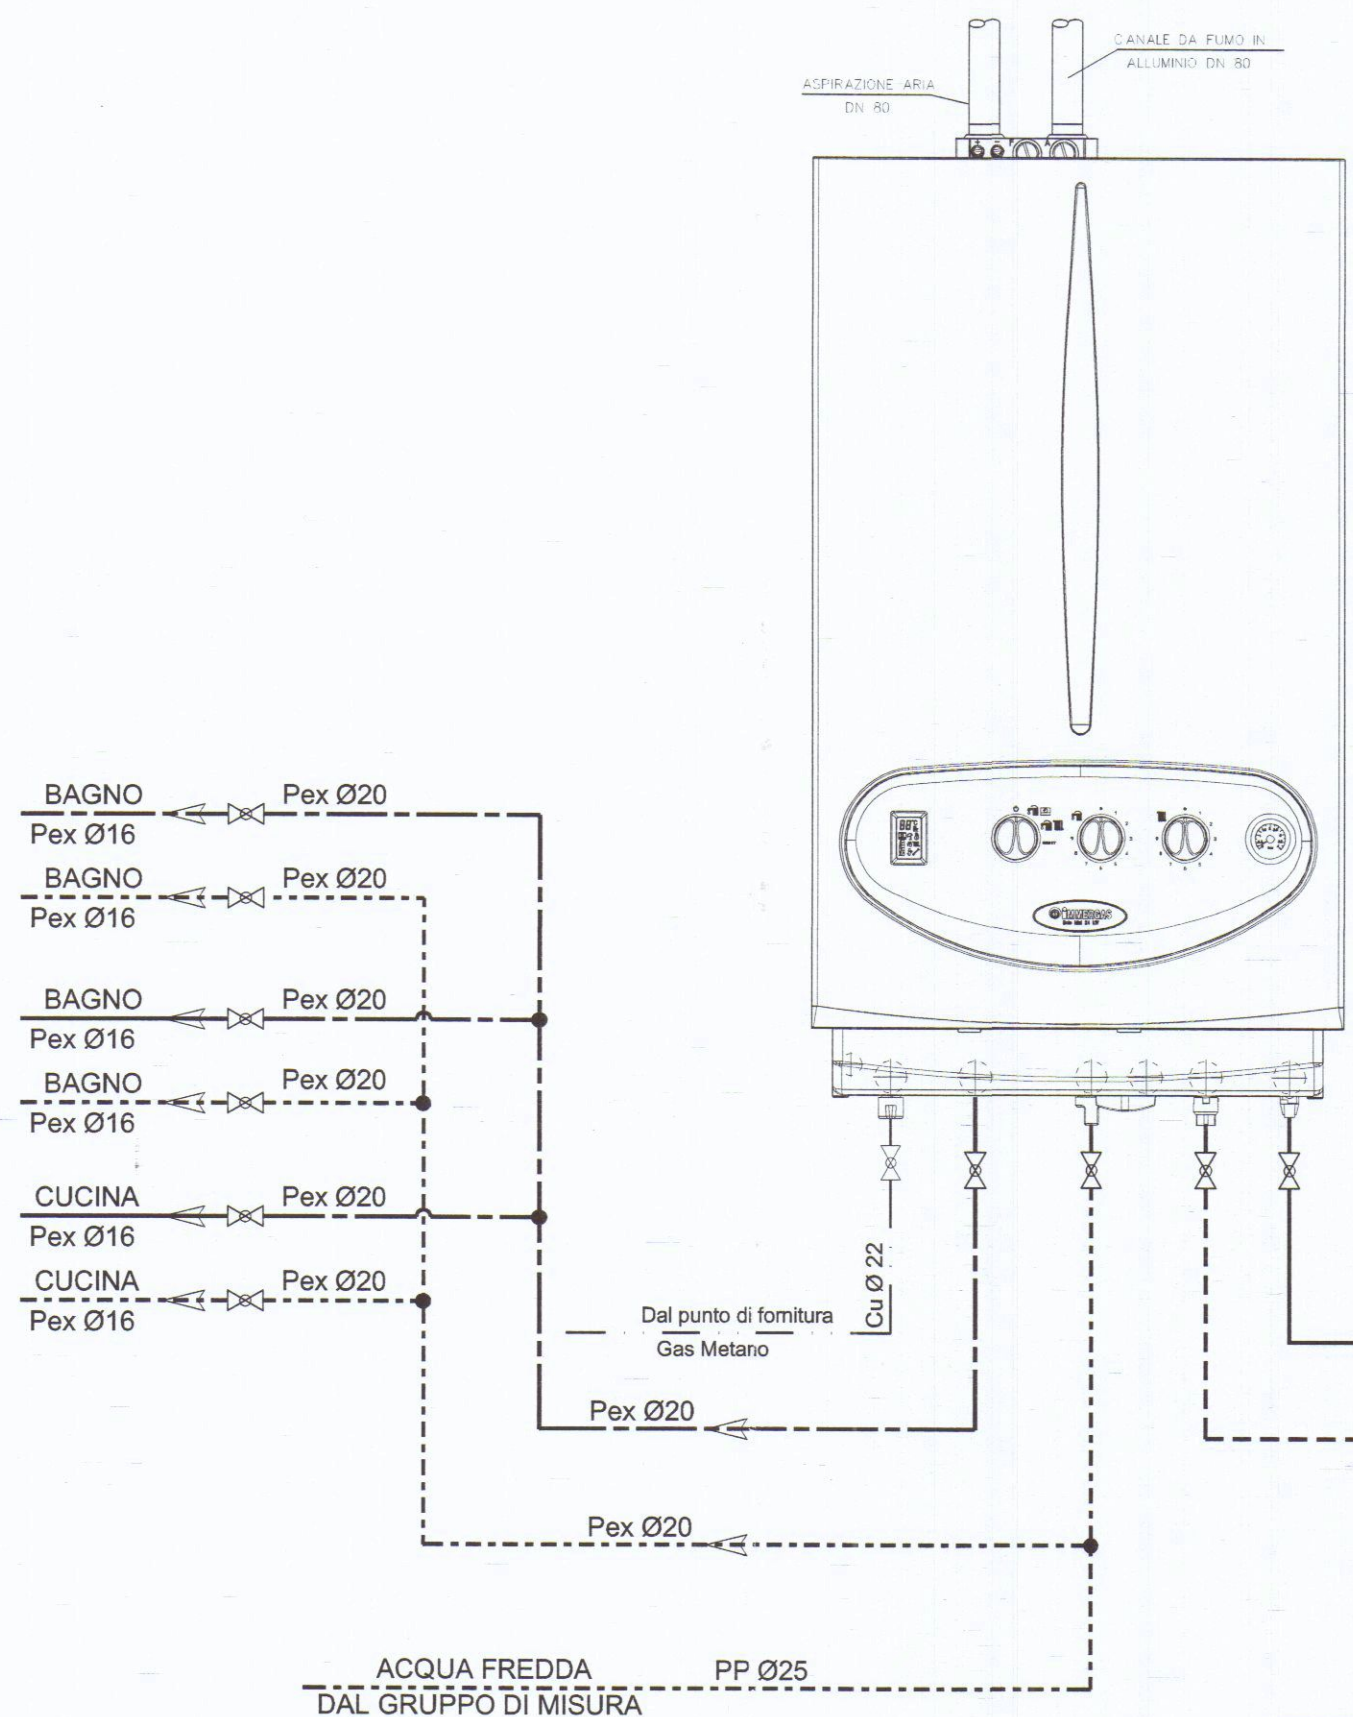

COLLETTORE

LEGENDA TUBAZIONI	
	MANDATA RISCALDAMENTO
	RITORNO RISCALDAMENTO
	ACQUA FREDDA SANITARIA
	ACQUA CALDA SANITARIA
	GAS METANO


TABELLA COIBENTAZIONI				
IN CONFORMITA' ALL'ART. 5 COMMA 11 D.P.R. 412/93,				
ISOLANTE ARMACELL mod. Armaflex AC				
TUBAZIONE		SPESSORE ISOLANTE (mm) PER POSA TUBAZIONE		
MATERIALE	DIAMETRO (mm)	1 IN VISTA	2 SOTTOTRACCIA VERSO LOCALI NON RISCALDATI	3 SOTTOTRACCIA VERSO LOCALI RISCALDATI
Pex 16	16x2.0	19.0	9.0	6.0
Pex 20	20x2.0	19.0	9.0	6.0
Pex 26	26x3.0	25.0	13.0	9.0
Pex 32	32x3.0	25.0	13.0	9.0

NOTE


INSTALLARE VALVOLA TERMOSTATICA SU OGNI CORPO RADIANTE
VALVOLE CALEFFI 338302
DETTENTORI CALEFFI 342302
TESTE TERMOSTATICHE CALEFFI 200000

Al termine dei lavori l'installatore consegnerà la Dichiarazione di Conformità ai sensi del D.M. 22/01/2008 n°37 e compilerà il libretto di impianto conforme all'allegato II al decreto 17 marzo 2003 come modificato con errata corrige del 15 maggio 2003



COLLETTORE

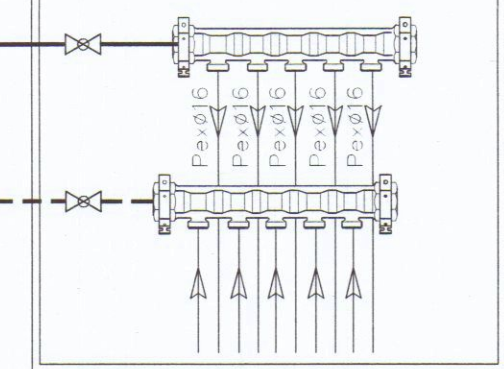

SCHEMA TIPO IMPIANTO
UNITA' E - F
CALDAIA MURALE IMMERGAS
mod. EOLO Mini 24 kW

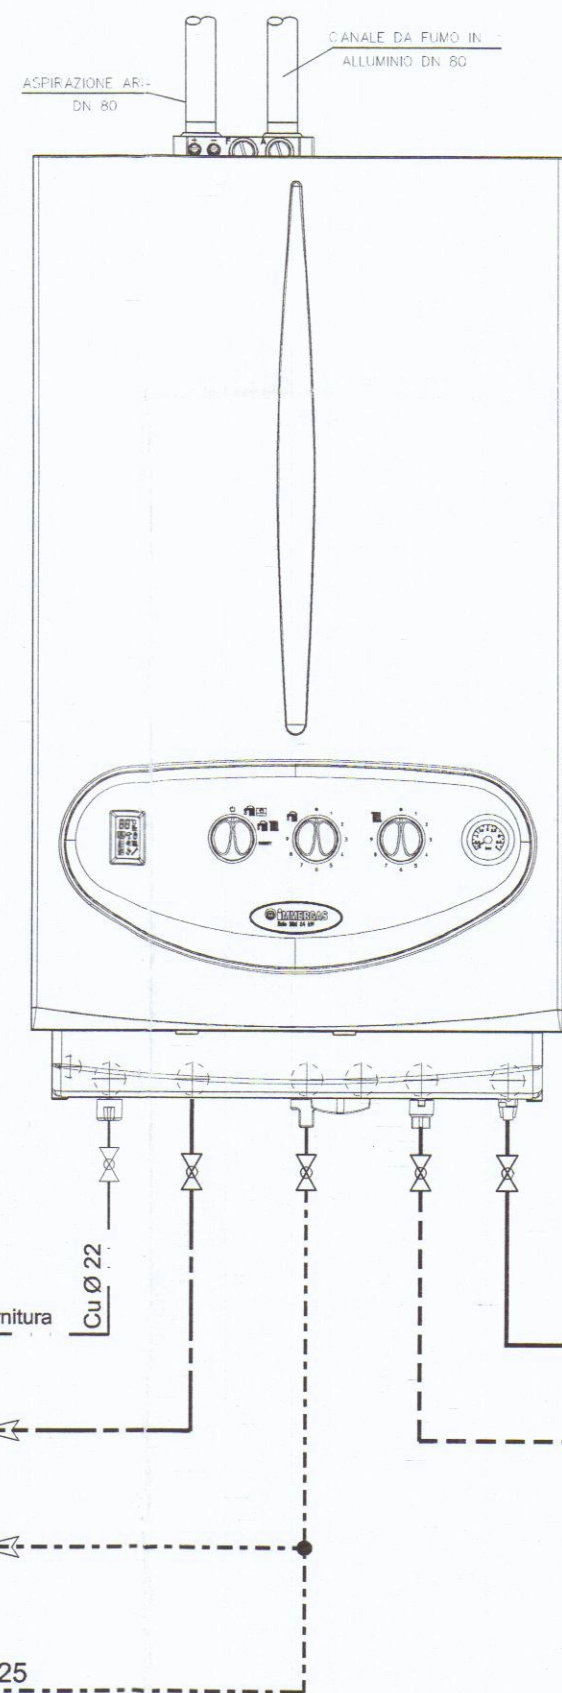

COLLETTORE

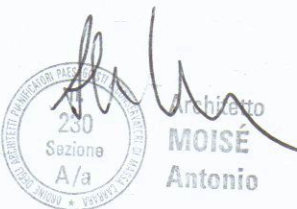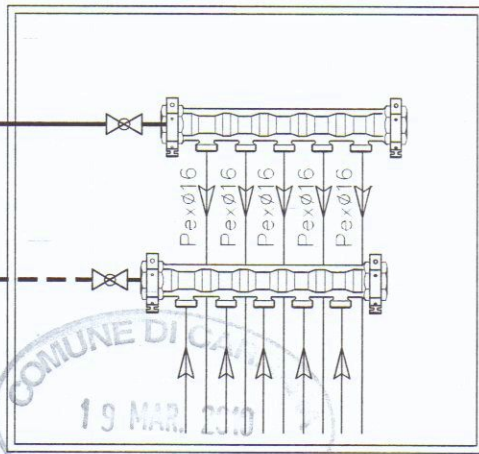

01		16-02-2010	AGGIORNAMENTO FINALE				
REV.	DATA		DESCRIZIONE	DISEGNATO	CONTROLLATO	APPROVATO	
COMMITTENTI				IL PROGETTISTA			
P.A. IMMOBILIARE VIA DEL PONTE E MOLINELLO,1 19034 ORTONOVO (SP)				STUDIO DI ARCHITETTURA ARCH. MOISE' ANTONIO PIAZZA 2 GIUGNO, 14 54033 CARRARA (MS) TEL. E FAX (0585) 70745			
TITOLO				PROGETTO DI RISTRUTTURAZIONE ED ADEGUAMENTO IGIENICO FUNZIONALE DI FABBRICATO ADIBITO A CIVILE ABITAZIONE. SITO IN STRADA VICINALE DI SPONDARELLA LEGGE 09/01/1991 N° 10 - D.Lgs 29/12/2006 N° 311 (ALLEGATO E)			
OGGETTO				FILE: P.A. IMMOBILIARE 311.dwg		SCALA 1:50	
SCHEMA FUNZIONALE IMPIANTO DI RISCALDAMENTO E PRODUZIONE A.C.S. POSIZIONE SCARICHI				NR. DISEGNO		TAV.	
				DATA		02	
A TERMINI DI LEGGE CI RISERVIAMO LA PROPRIETA' DI QUESTO DISEGNO CON DIVIETO DI RIPRODURLO O RENDERLO NOTO A TERZI SENZA NOSTRA AUTORIZZAZIONE							