
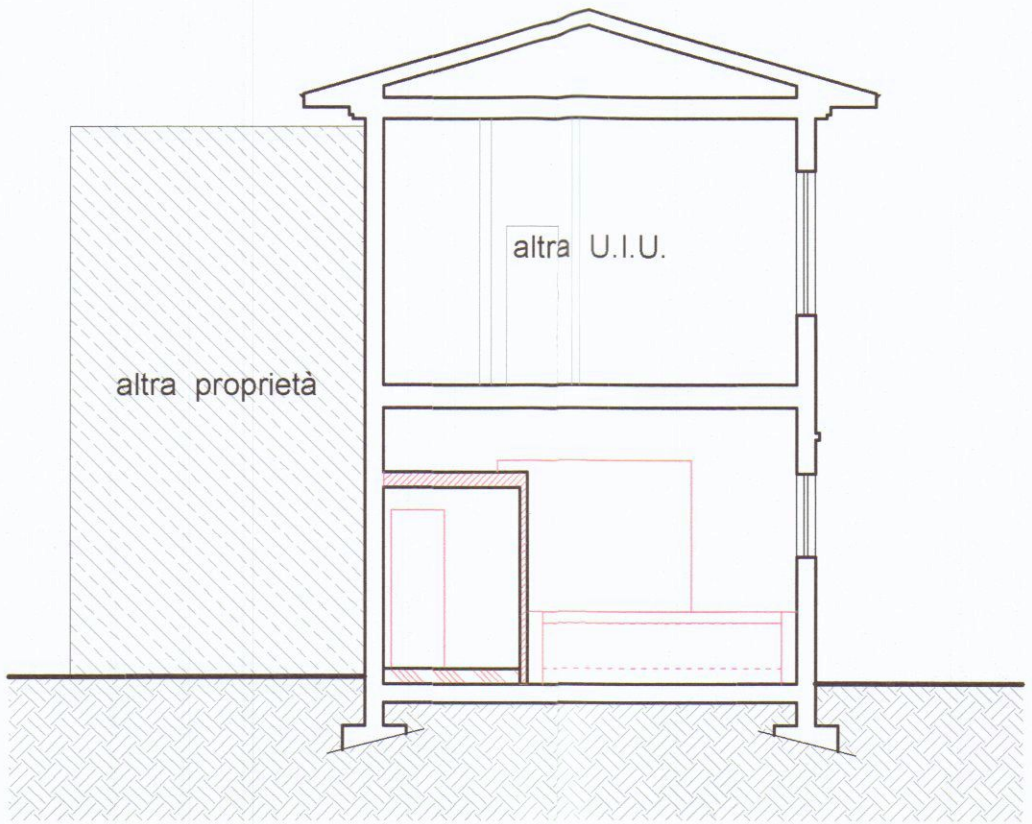


Geom. Alessandro BIGGI  
Via Campo d'Appio, 142 - Avenza (MS)

Tel. 0585 040693 e-mail: studio.biggi@libero.it


DENUNCIA DI INIZIO ATTIVITA'  
(ai sensi del comma 2 lett. b) dell'art. 79 della L.R. n. 1/2005)  
OPERE INTERNE DI MANUTENZIONE STRAORDINARIA  
ad U.I. sita in Via Carriona n. 210 - FG. 53 MAPP.LE 106 SUB. 7

|                                                   |                     |
|---------------------------------------------------|---------------------|
| COMMITTENTE: Moressa Michela<br>Pedroni Francesco | DATA: agosto 2009   |
| STATO SOVRAPPOSTO                                 | 1^ rev.             |
|                                                   | 2^ rev.             |
|                                                   | 3^ rev.             |
| PIANTE - SEZIONI - PROSPETTI                      | 1: 100              |
|                                                   | <b>TAVOLA<br/>3</b> |

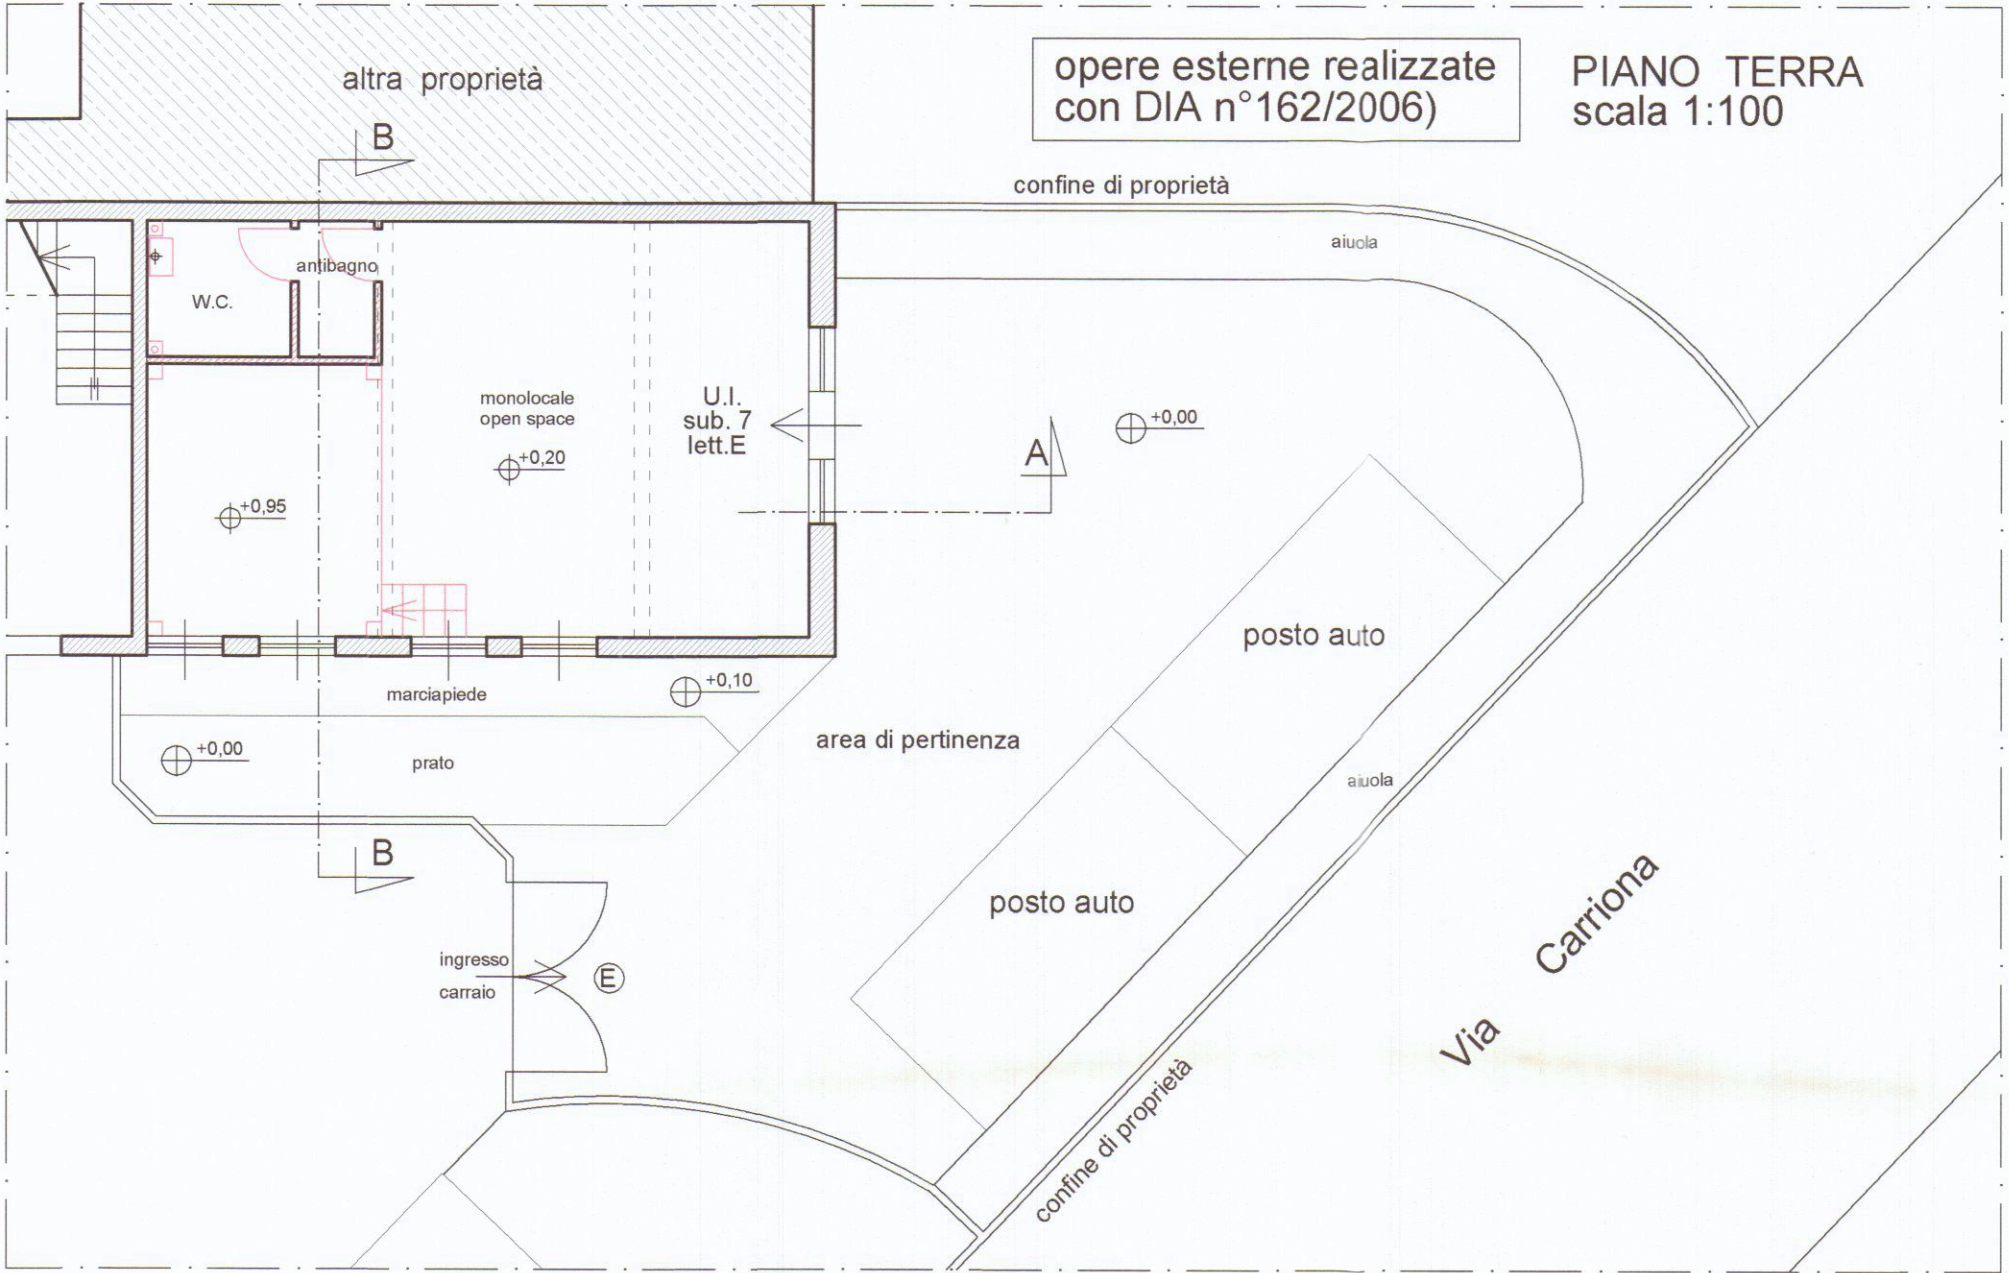


SEZIONE B-B  
scala 1:100


costruzioni

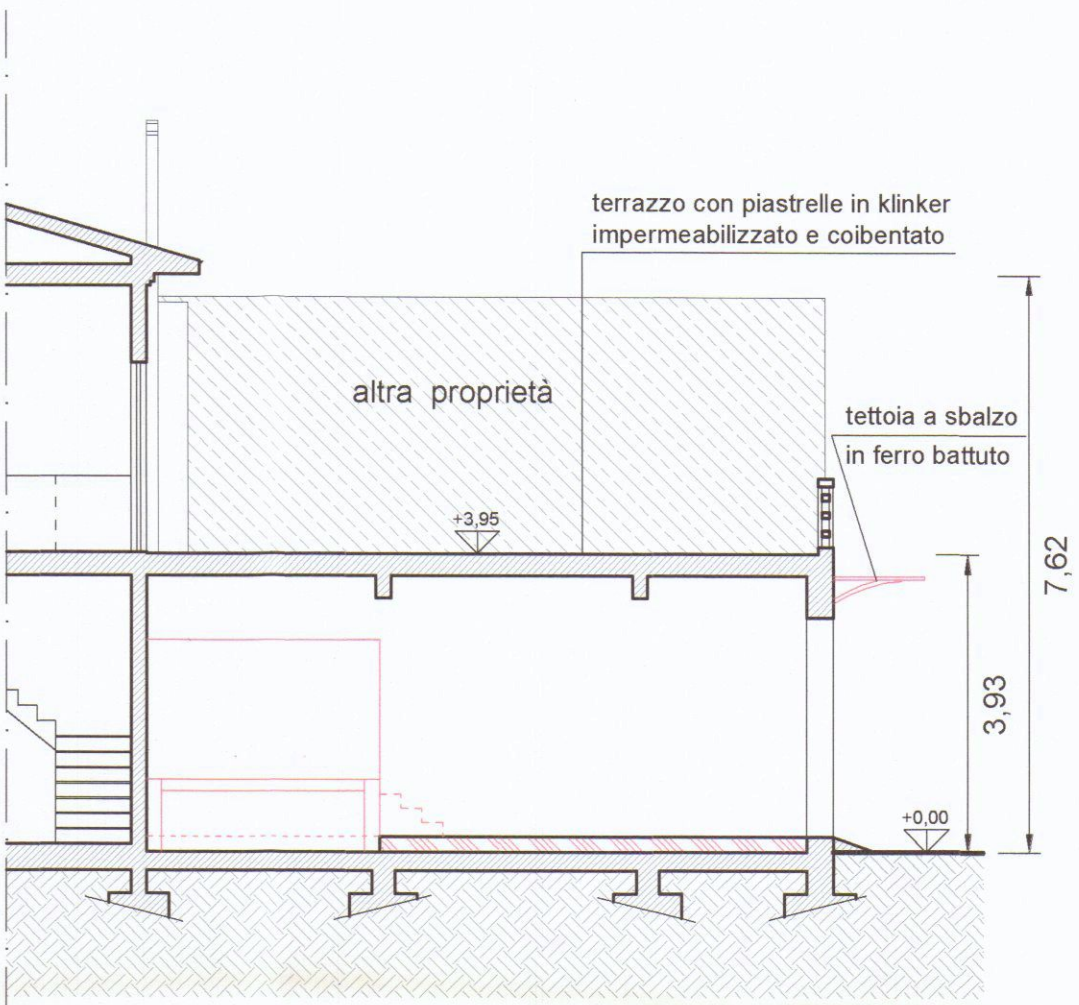

SEZIONE A-A  
scala 1:100

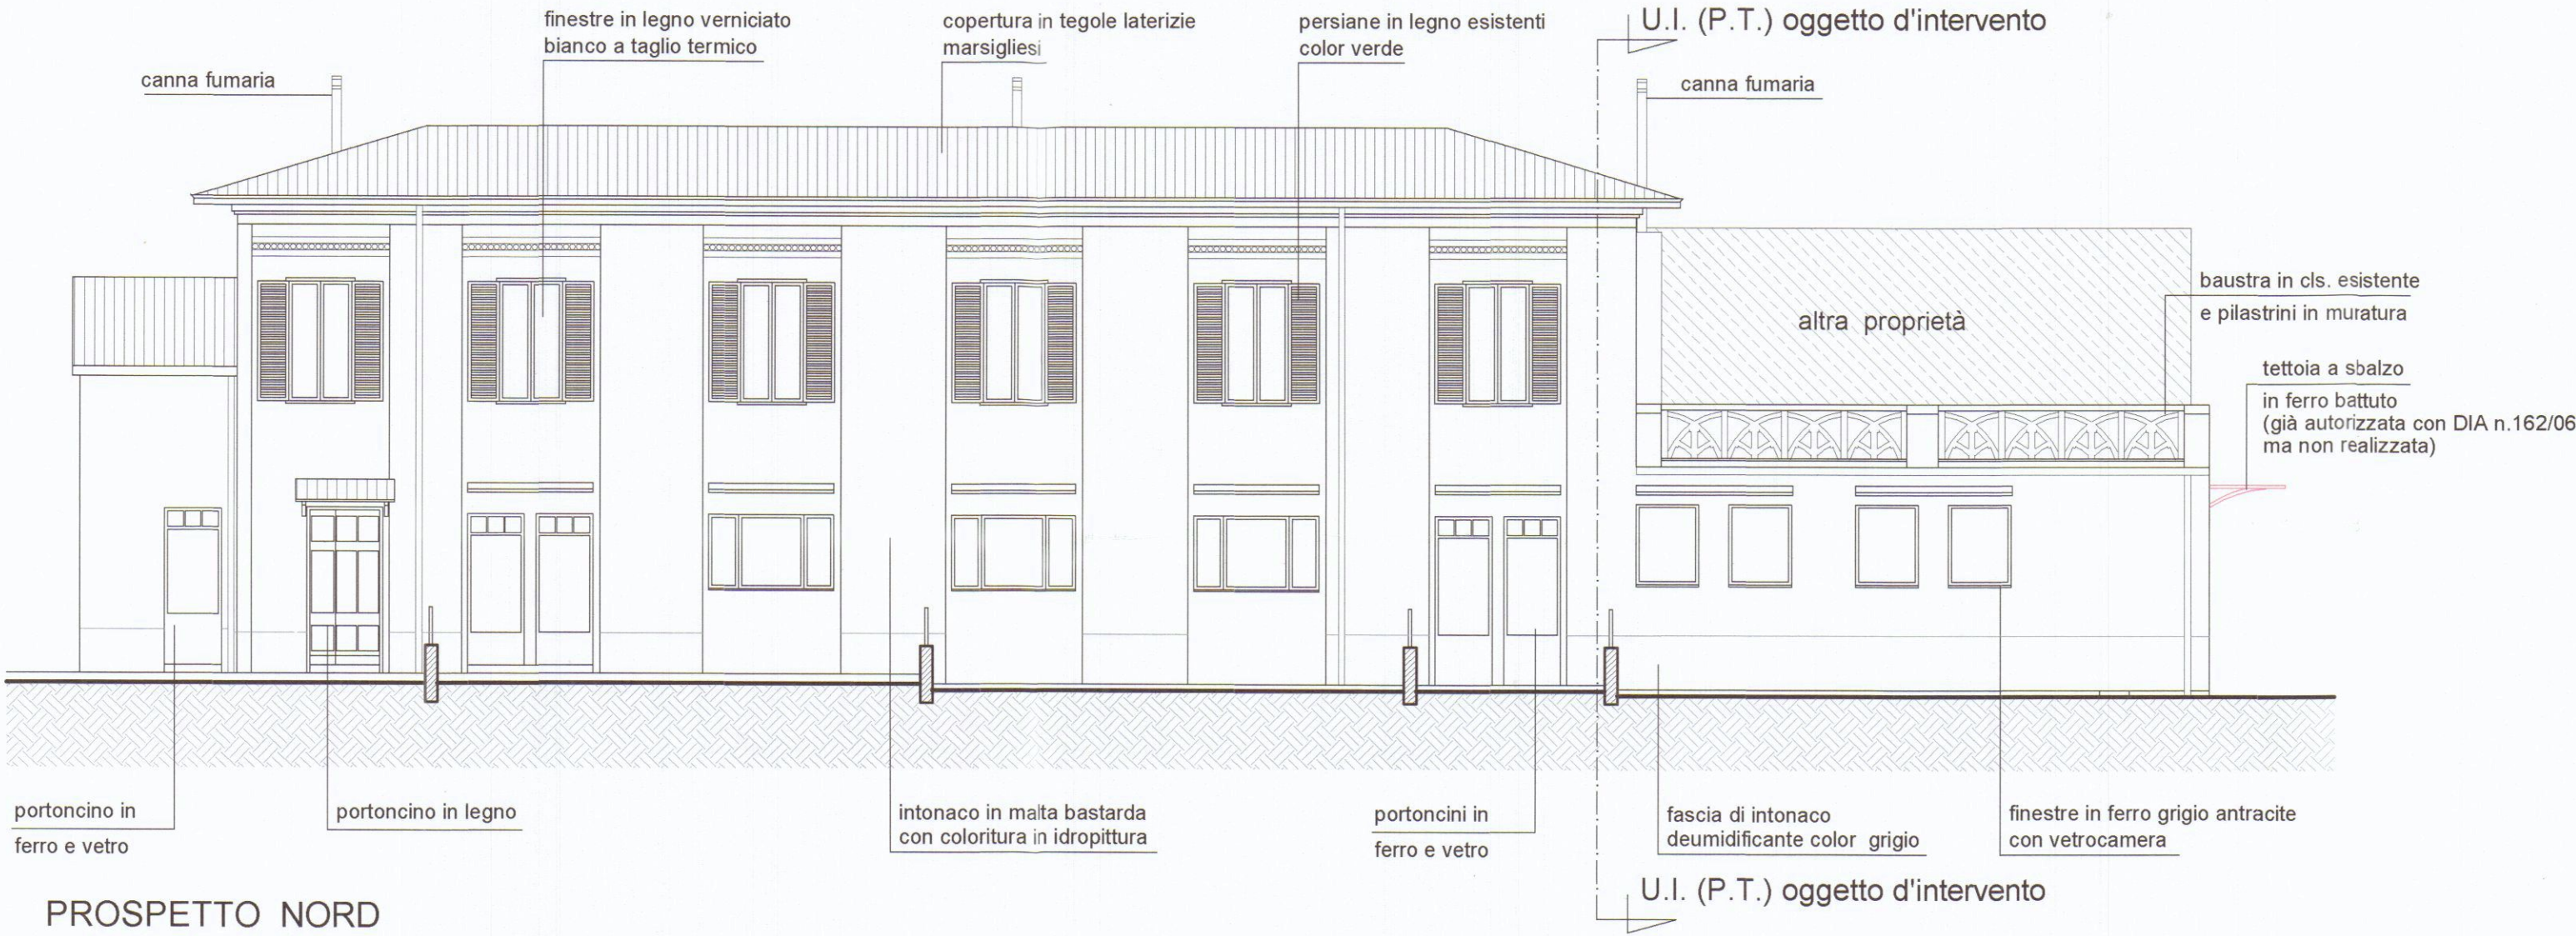

PROSPETTO NORD  
(opere realizzate con DIA n°162/2006)  
scala 1:100

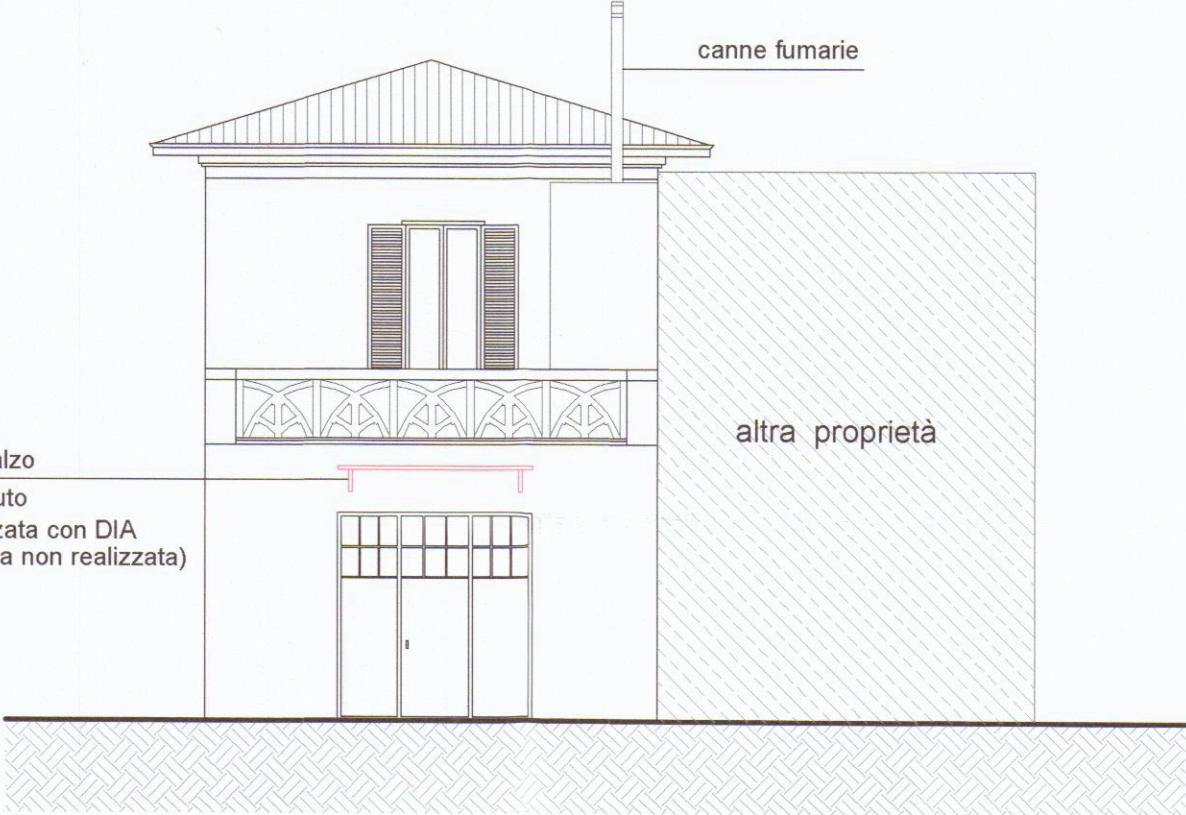

PROSPETTO OVEST  
(opere realizzate con DIA n°162/2006)  
scala 1:100