

Geom. Del Grosso Roberto - STUDIO TECNICO - 54031 Loc. Avenza, Carrara (MS), Via Carrara D'Ardenne, 11H

--- Fax --- Tel. 0585/858775 ---

COMMITTENTE:

MENCONI GINO

TAVOLA:

STATO ATTUALE

DENOMINAZIONE:

RIESAME CONDONO EDILIZIO ANNO 1994

ELABORATI:

PIANTE, PROSPETTI
SEZIONI

SCALA:

1:100

Disegnato

Approvato

Filename

Sost. il N.







Sost. dal N.

Data


adi

MAR 08

DIS. n° 01

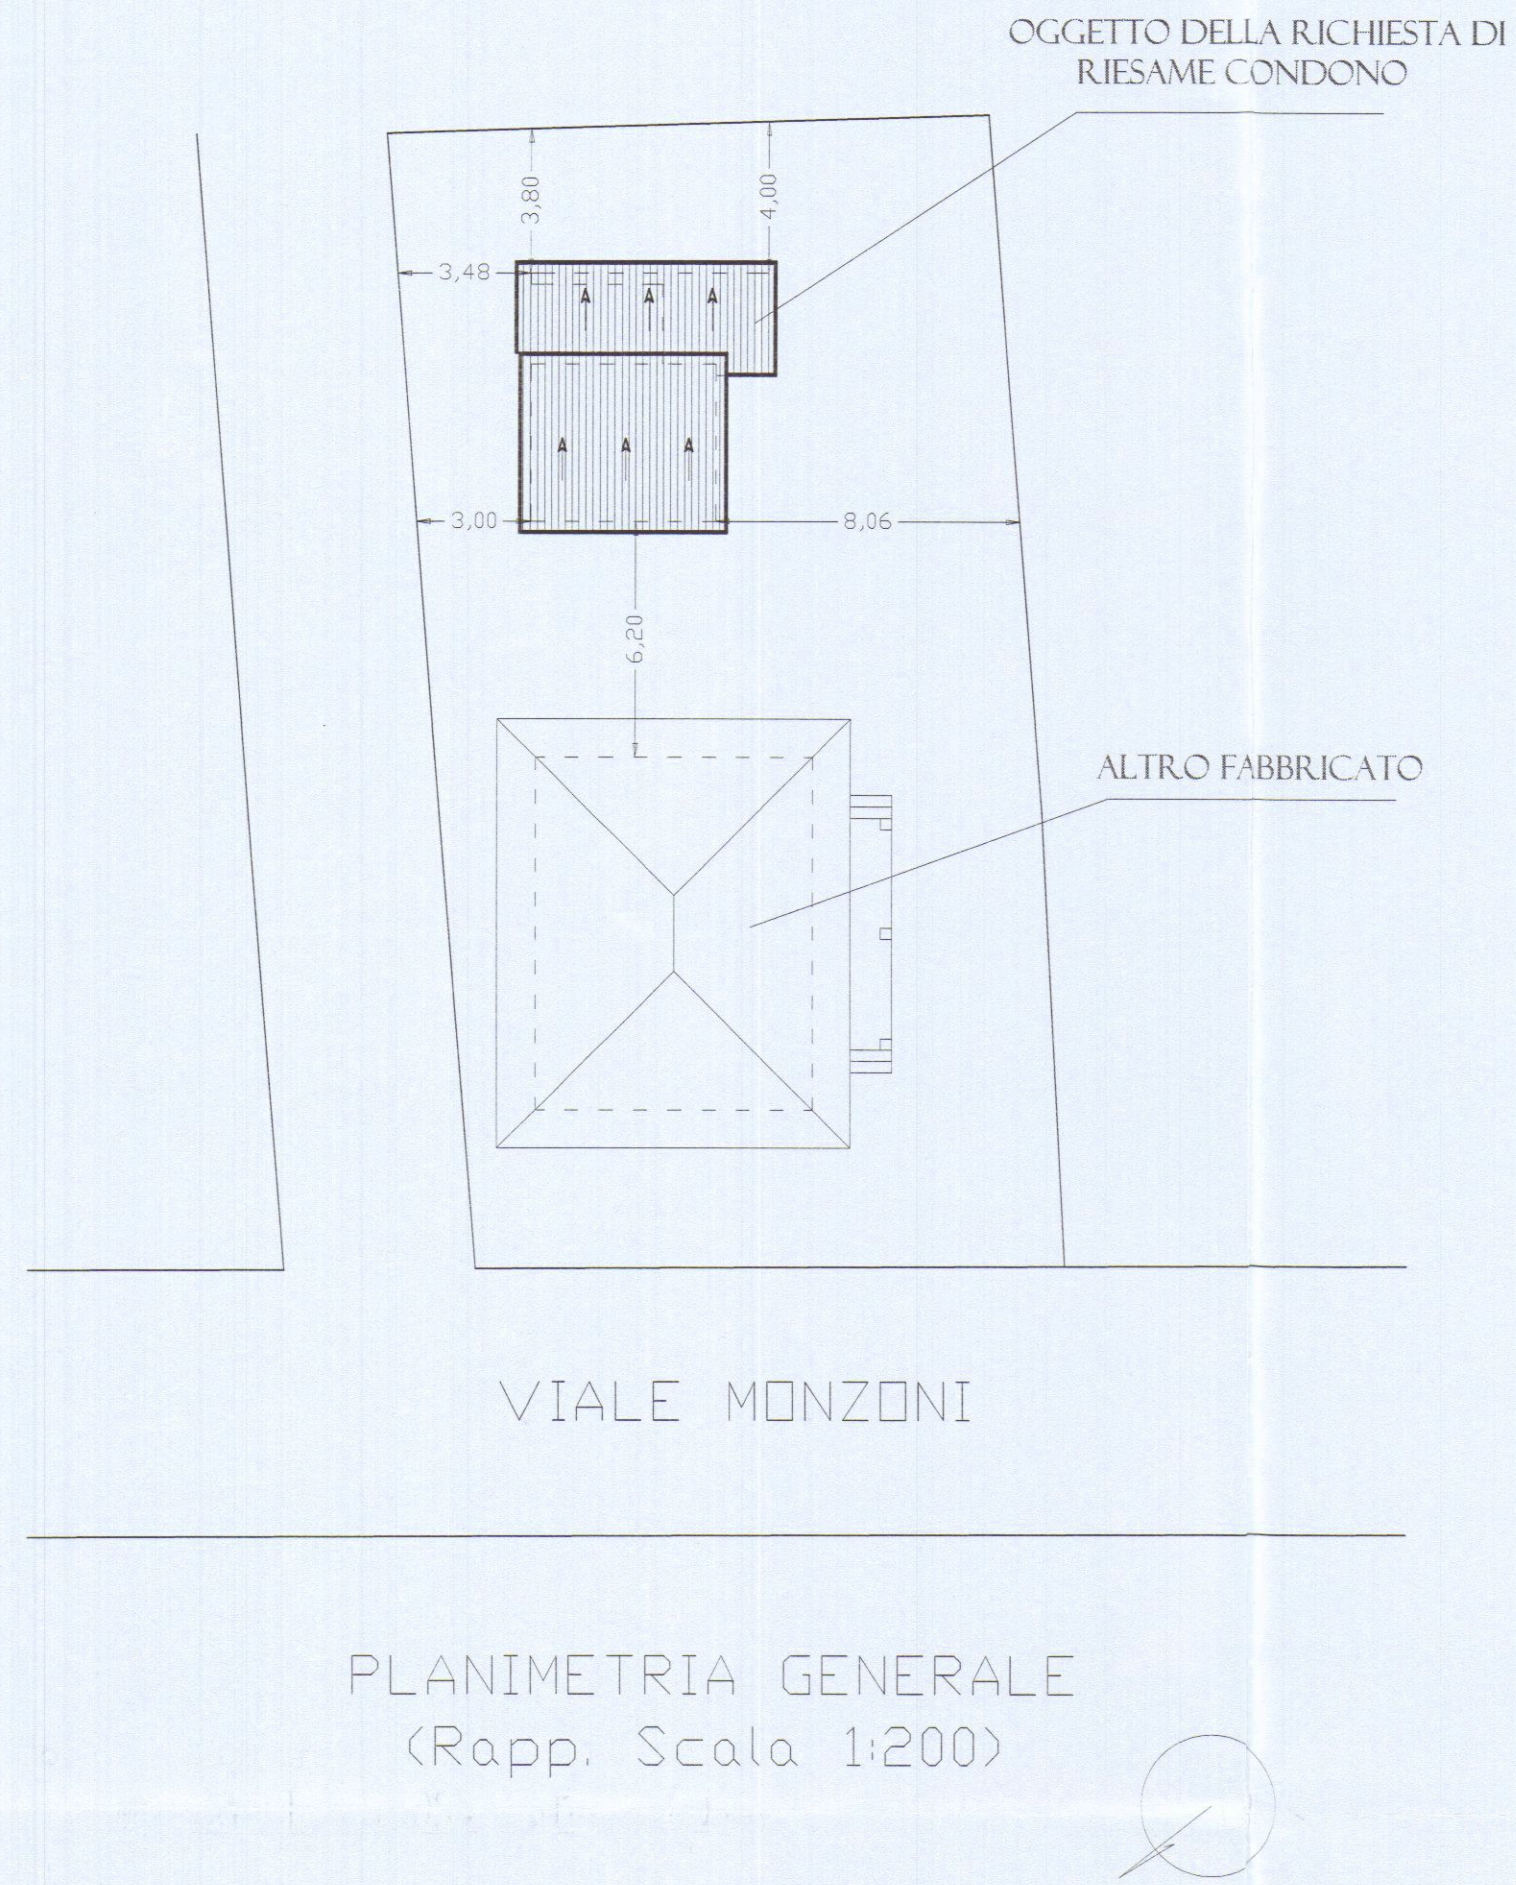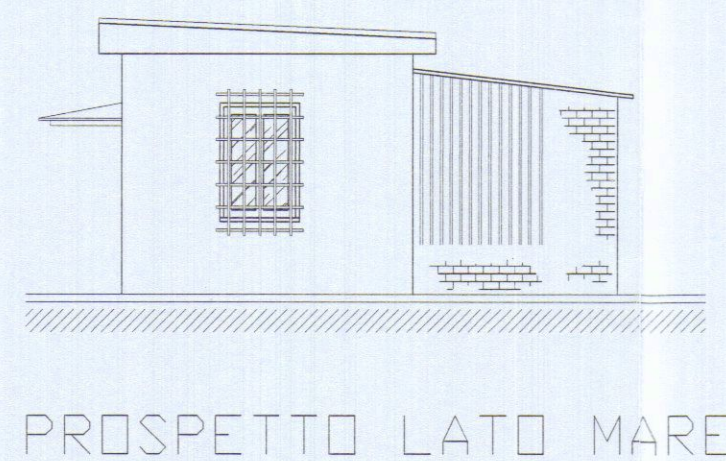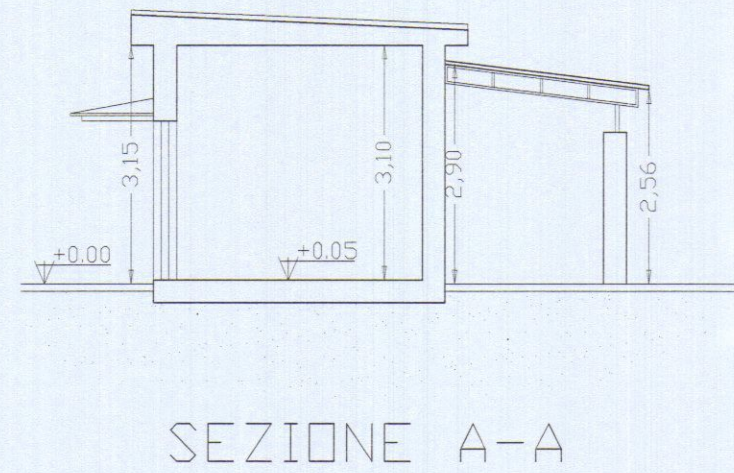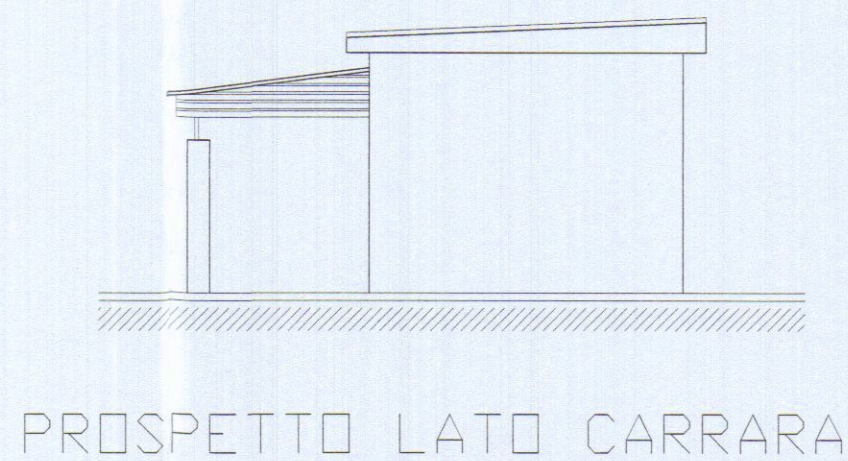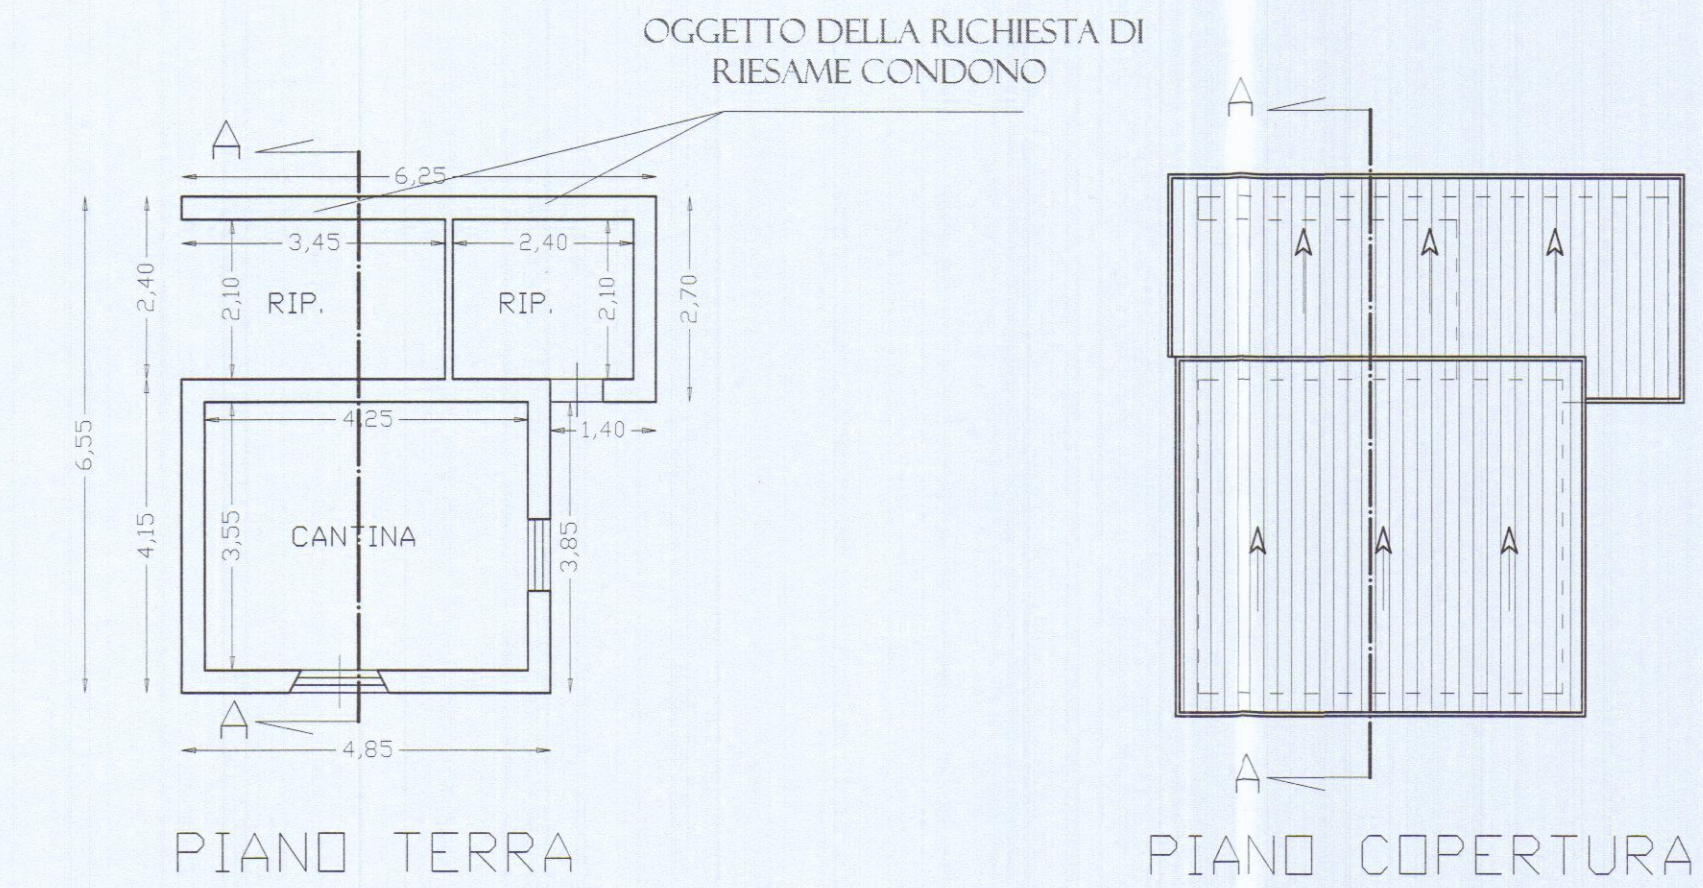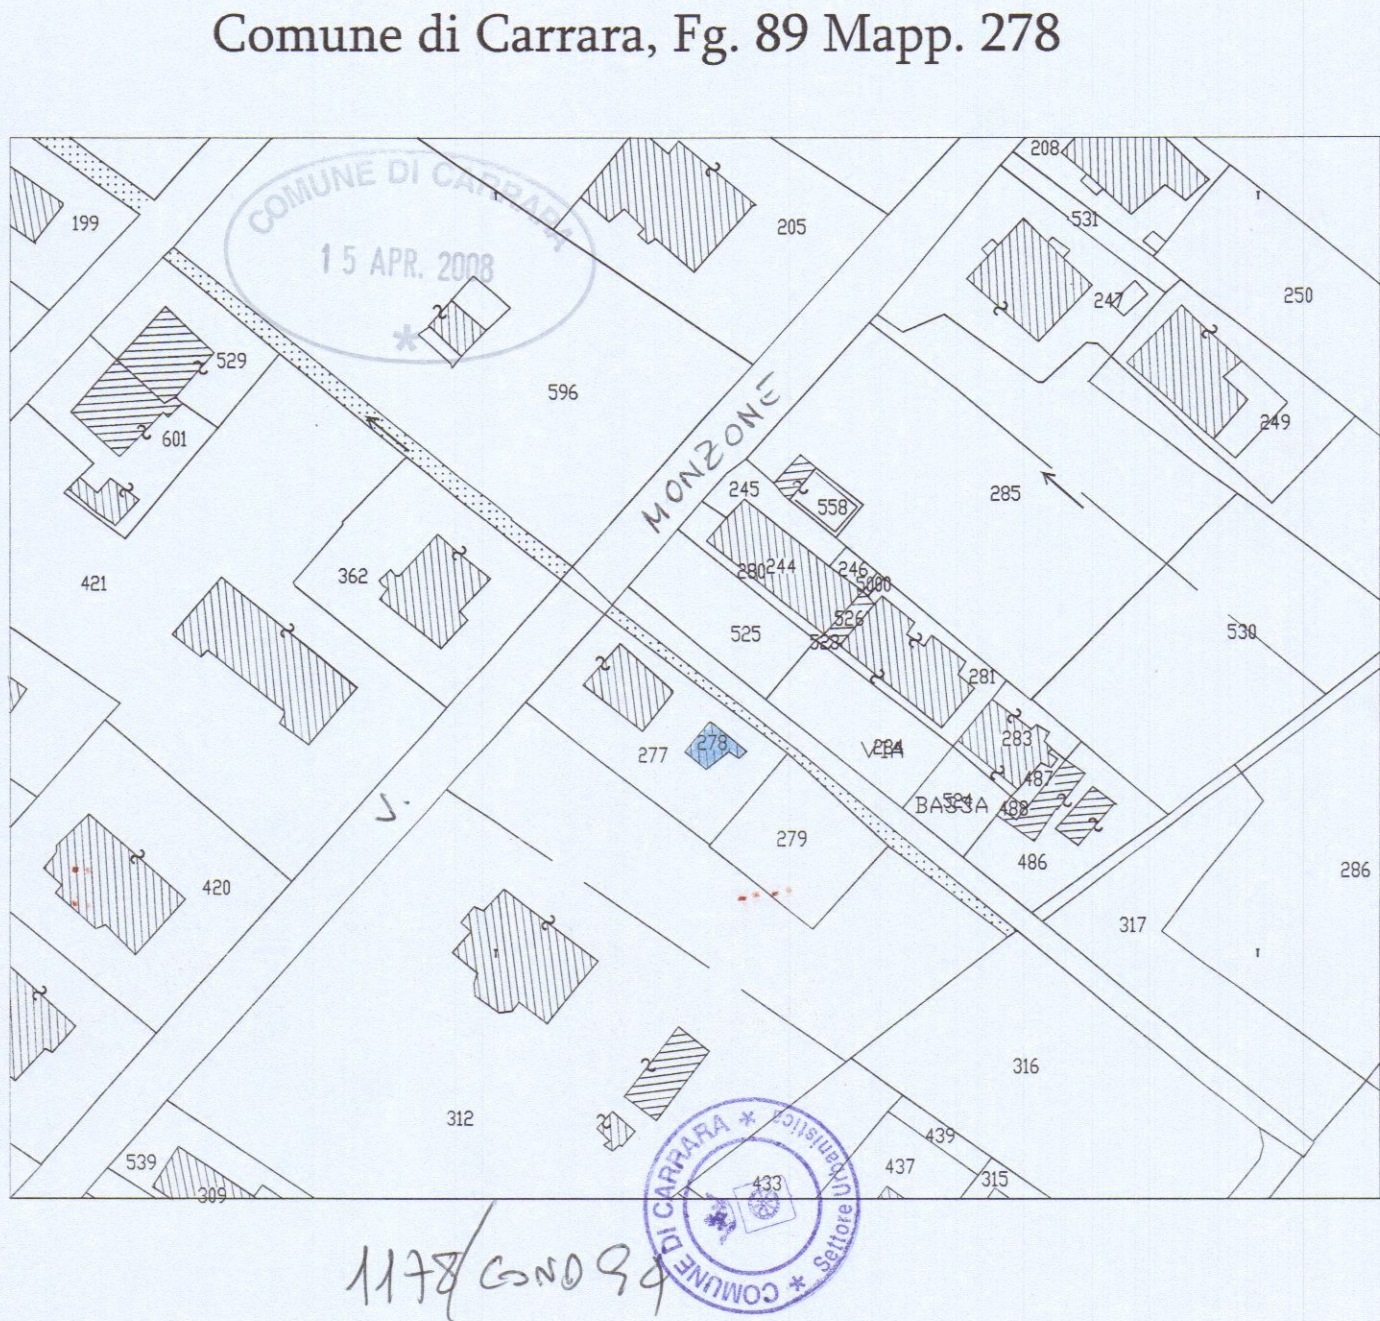


SCHEMA PER IL CALCOLO DELLE SUPERFICI

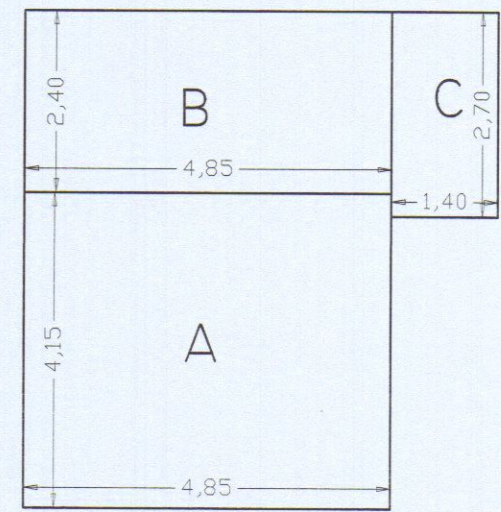

S.U.L. ATTUALE=(SUP.A)
S.U.L. ATTUALE=(4.85X4.15)=20.13MQ
S.U.L. OGGETTO CONDONO=(SUP.B+SUP.C)=
S.U.L. OGGETTO CONDONO=(2.40X4.85)+(1.40X2.70)=
S.U.L. OGGETTO CONDONO=11.64+3.78=15.42MQ
S.U.L. TOTALE=20.13+15.42=35.55MQ

SCHEMA PER IL CALCOLO DEI VOLUMI

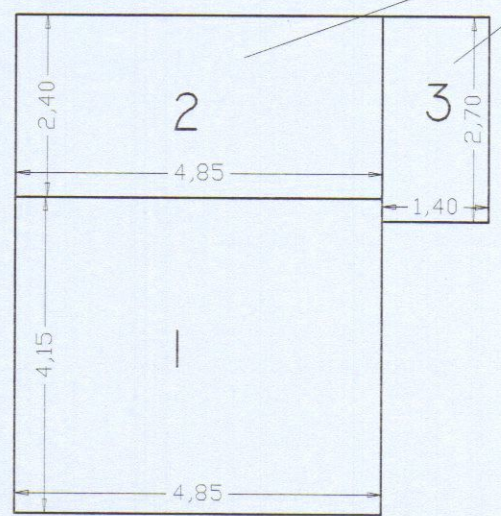

VOLUME ATTUALE=(SUP.1XH.GRONDA)=(4.85X4.15)X3.15
VOLUME ATTUALE=20.13X3.15=63.41MC
VOLUME OGGETTO CONDONO=(SUP.2+SUP.3)XH.MED=
VOLUME OGGETTO CONDONO=[(2.40X4.85)+(1.40X2.70)]X2.73=
VOLUME OGGETTO CONDONO=(15.42X2.73)=42.10MC
VOLUME TOTALE=63.41+42.10= 105.51MC