


COMUNE DI CARRARA

Elaborato grafico allegato alla S.C.I.A. per lavori di ristrutturazione R1 per frazionamento di unità immobiliare di civile abitazione, posta al piano primo di un fabbricato sito in Carrara, Via Nuova n. 18/b.

Proprietà : Pasquini Leonardo
Consigli Laura

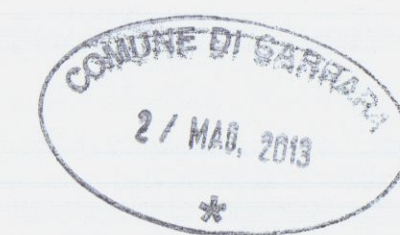

Comune di Carrara
Foglio n°40 Mapp. 483 sub 17

Geom. Laura Consigli
Via Aurelia n° 1187 Querceta (LU)
Tel. e Fax : 0584/760885



Oggetto Tavola:

STATO ATTUALE-MODIFICATO- SOVRAPPOSTO

-PIANTE
-SEZIONE


Tavola N°

1




AEREOFOTO

STATO ATTUALE

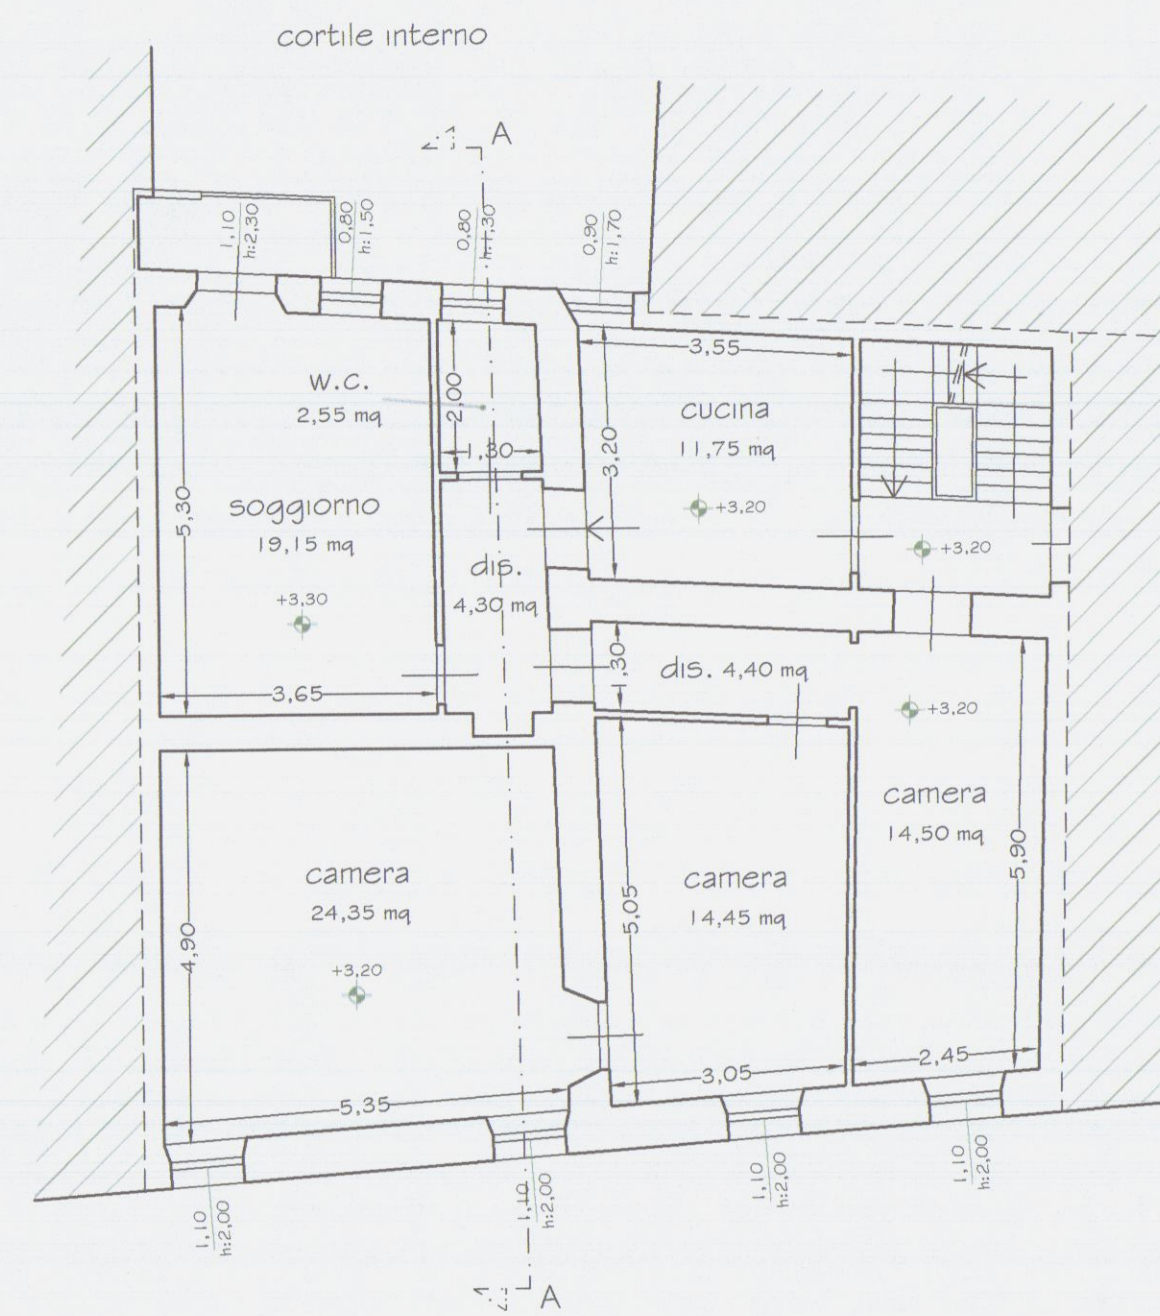


PIANTA PIANO PRIMO

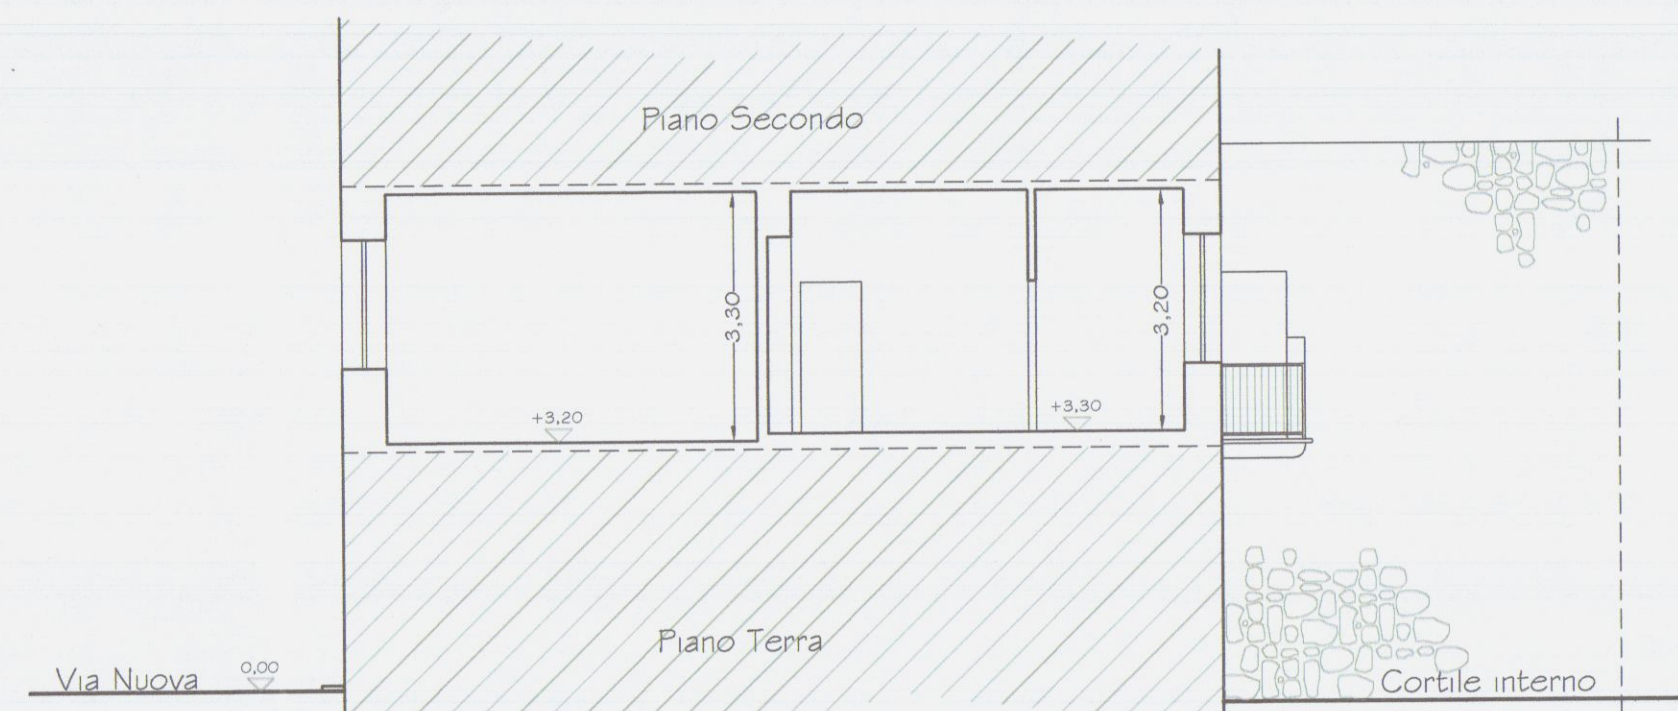


SEZIONE A-A

STATO SOVRAPPOSTO

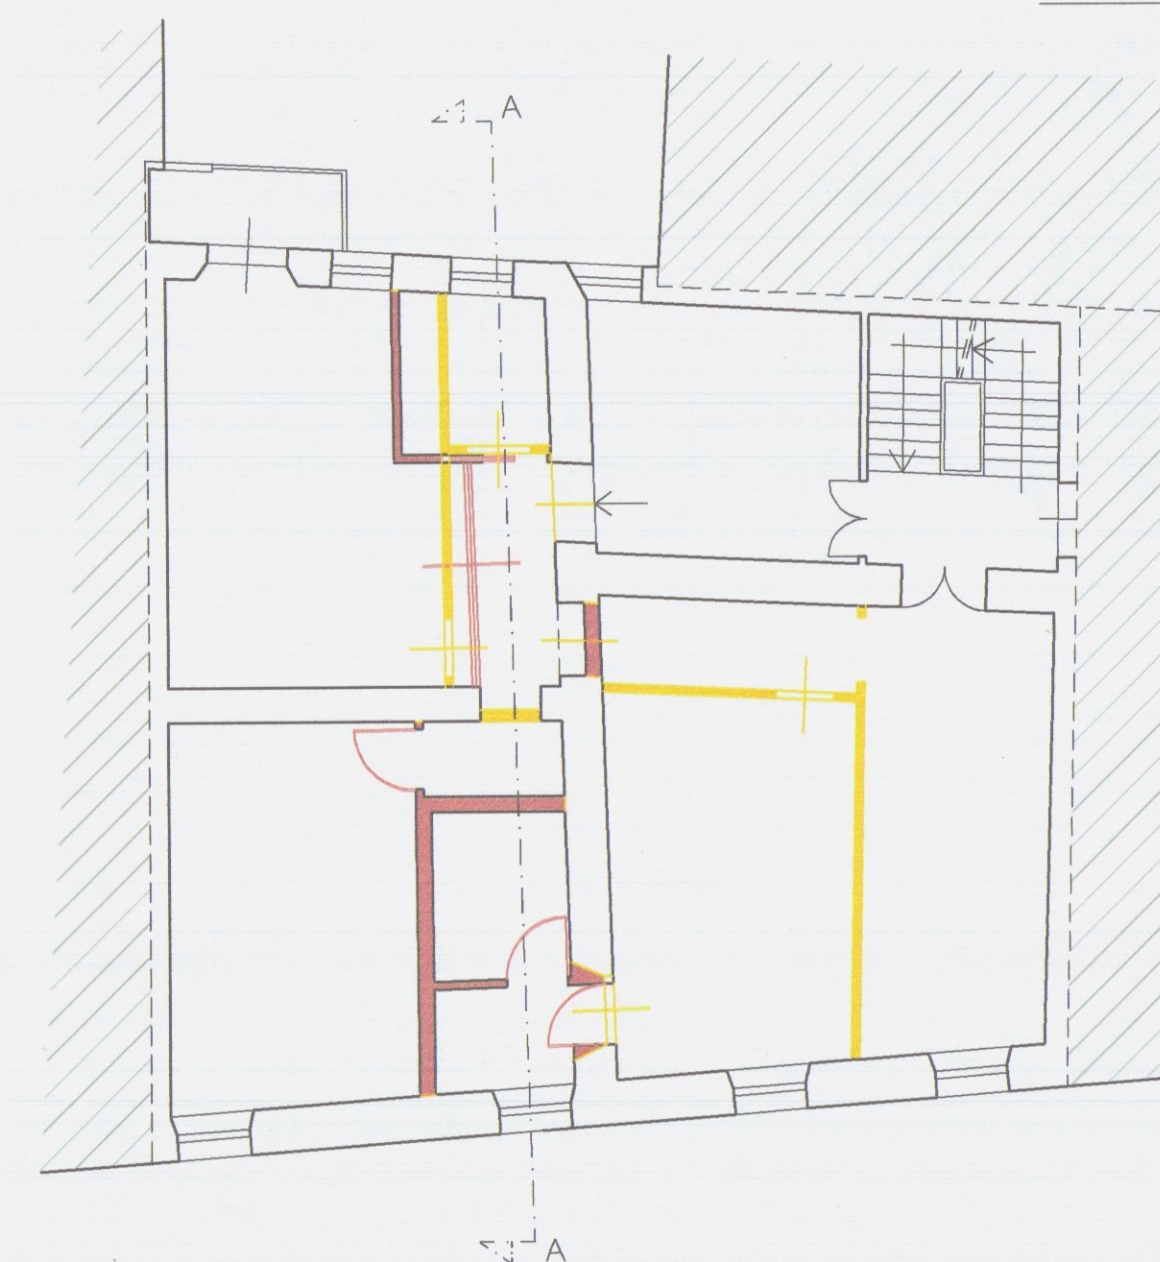


PIANTA PIANO PRIMO

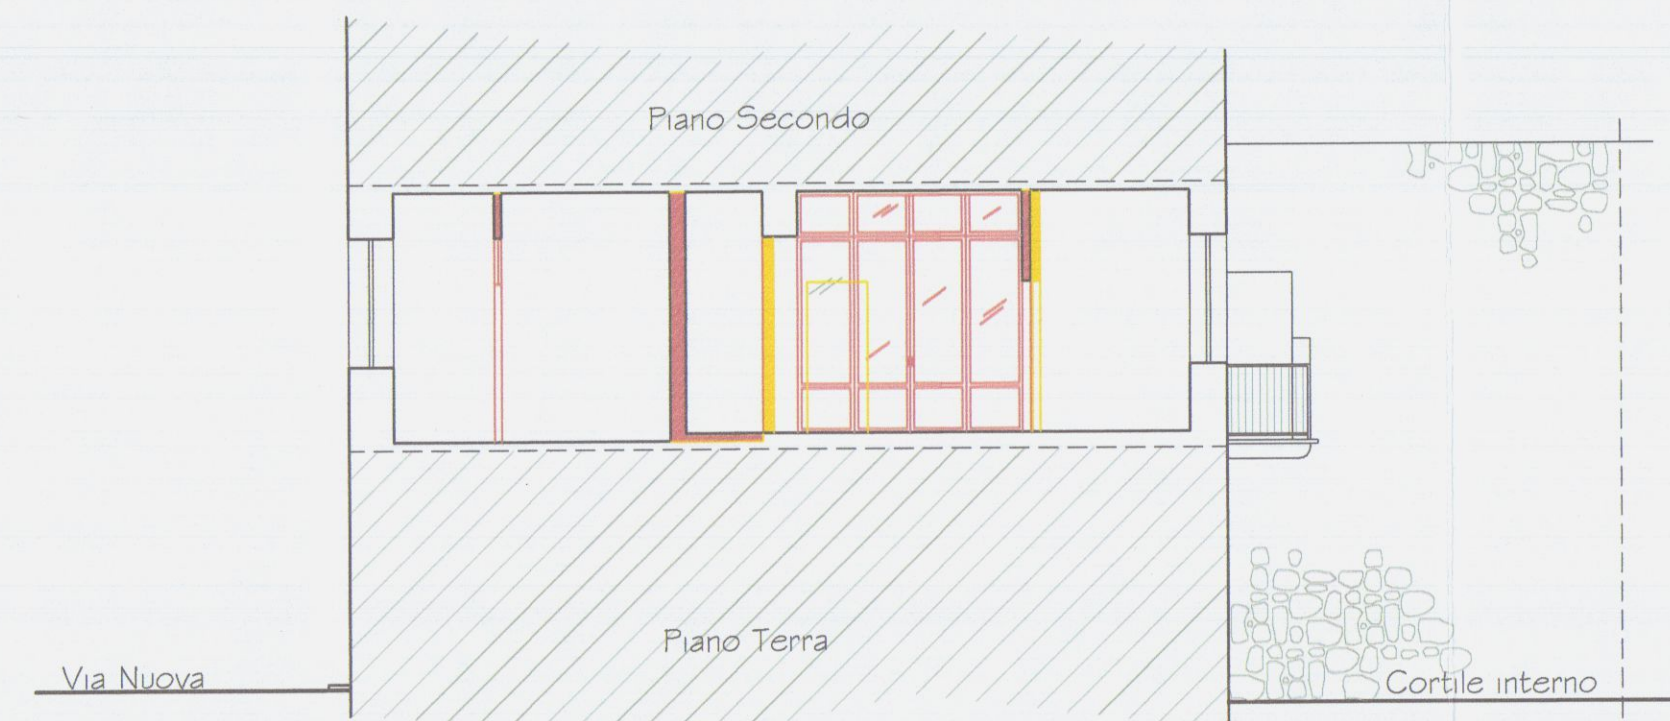


SEZIONE A-A

STATO DI PROGETTO

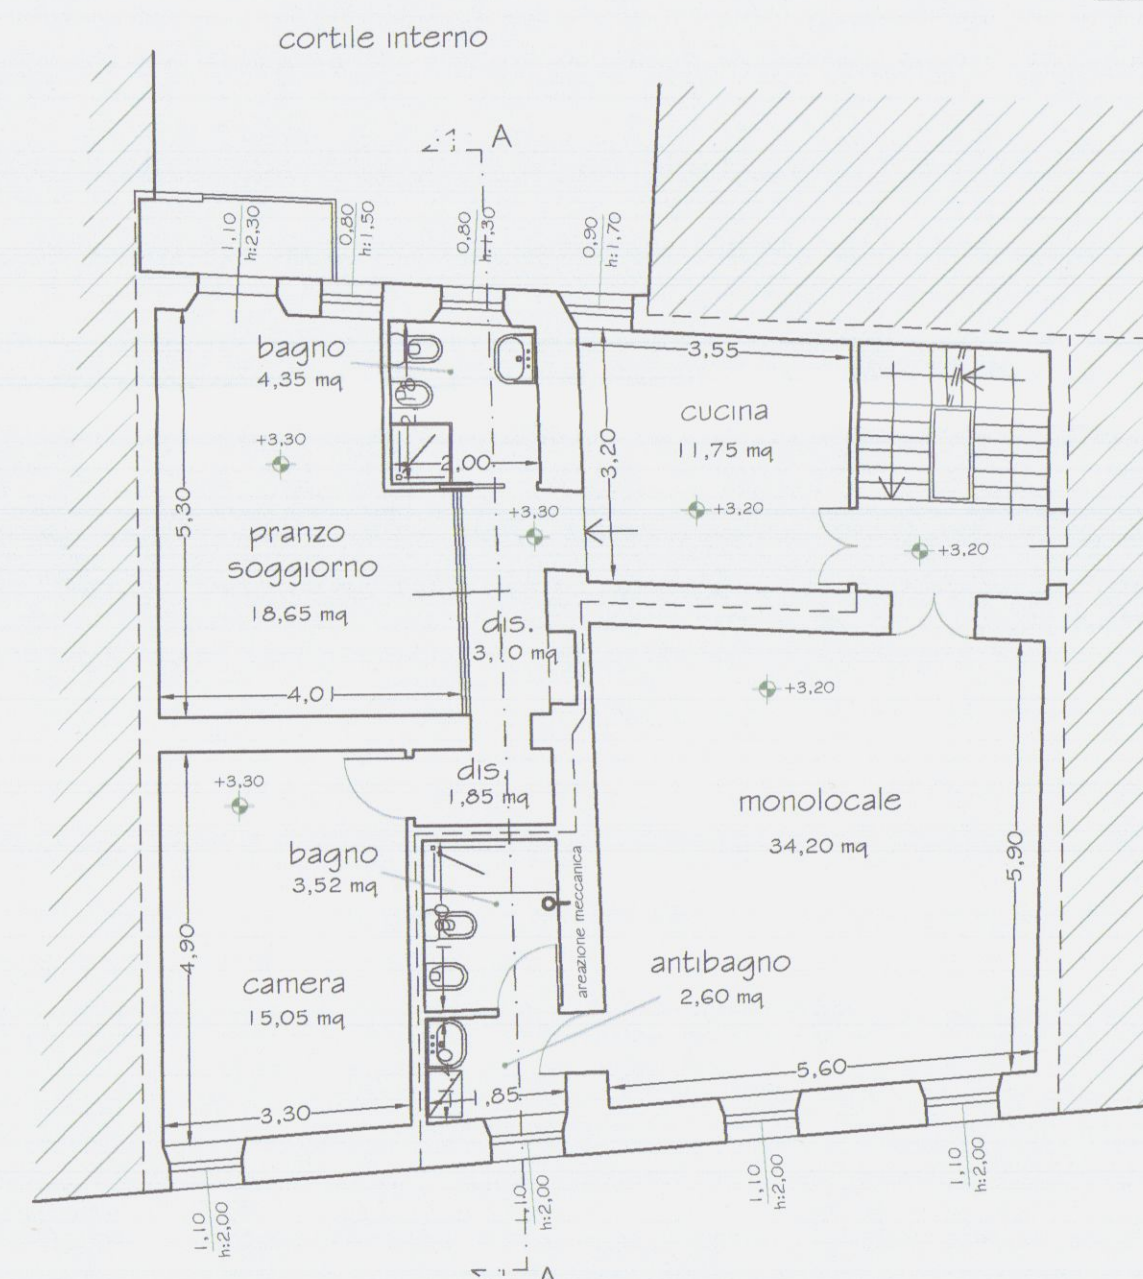


PIANTA PIANO PRIMO

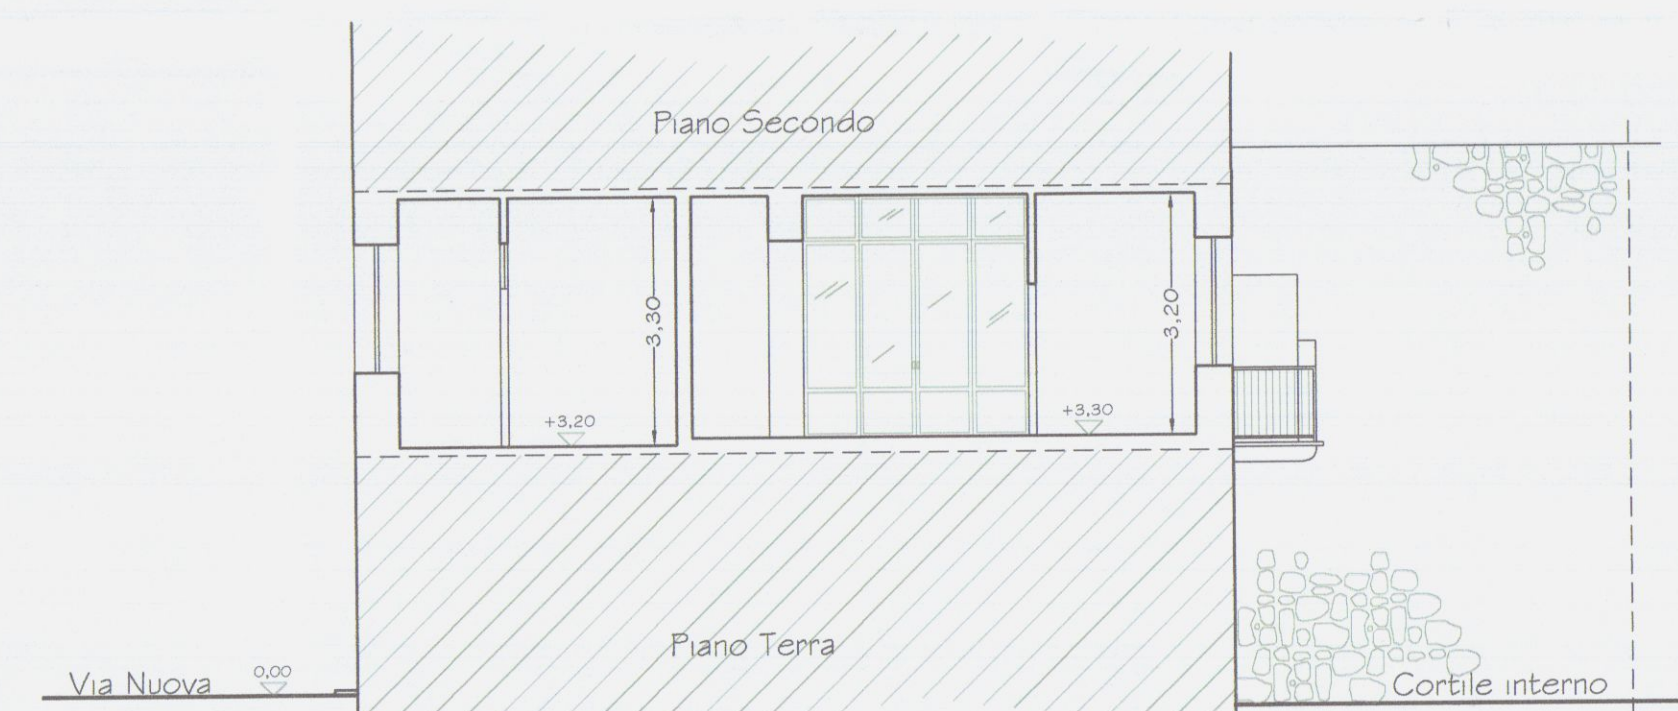

SEZIONE A-A

CALCOLI PLANIVOLUMETRICI

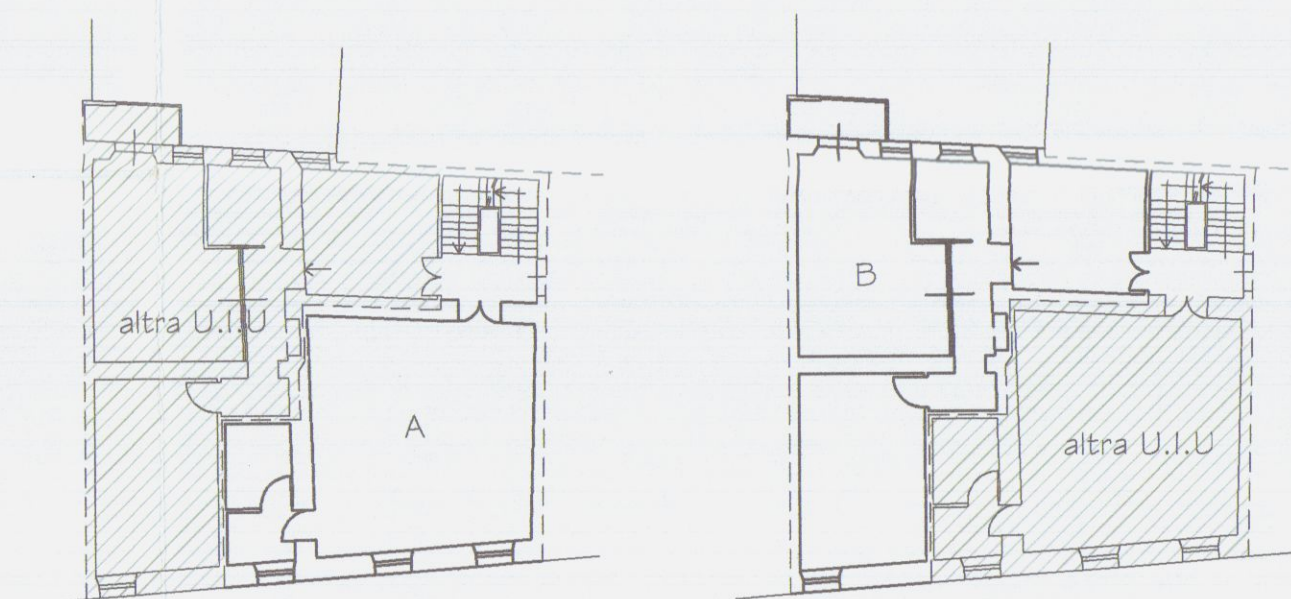

Appartamento A

SUN: 40,32 mq

SUL: 51,50 mq

Volume:

$51,50 \text{ mq} \times h (3,30 + 0,25) = 182,82 \text{ mc}$

Appartamento B

SUN: 55,05 mq

SUL: 71,25 mq

Volume:

$71,25 \text{ mq} \times h (3,20 + 0,25) = 245,81 \text{ mc}$



Prospetto su Via Nuova



Ingressi esistenti all'appartamento



Prospetto sulla corte interna

COMUNE DI CARRARA

Elaborato grafico allegato alla S.C.I.A. per lavori di ristrutturazione
R1 per frazionamento di unità immobiliare di civile abitazione, posta
al piano primo di un fabbricato sito in Carrara, Via Nuova n. 18/b.

Proprietà : Pasquini Leonardo
Consigli Laura



Geom. Laura Consigli
Via Aurelia n° 1187 Querceta (LU)
Tel. e Fax : 0584/760885



Oggetto Tavola:

STATO ATTUALE-MODIFICATO- SOVRAPPOSTO

-PIANTE
-SEZIONE


Tavola N°

I




AEREOFOTO

STATO ATTUALE

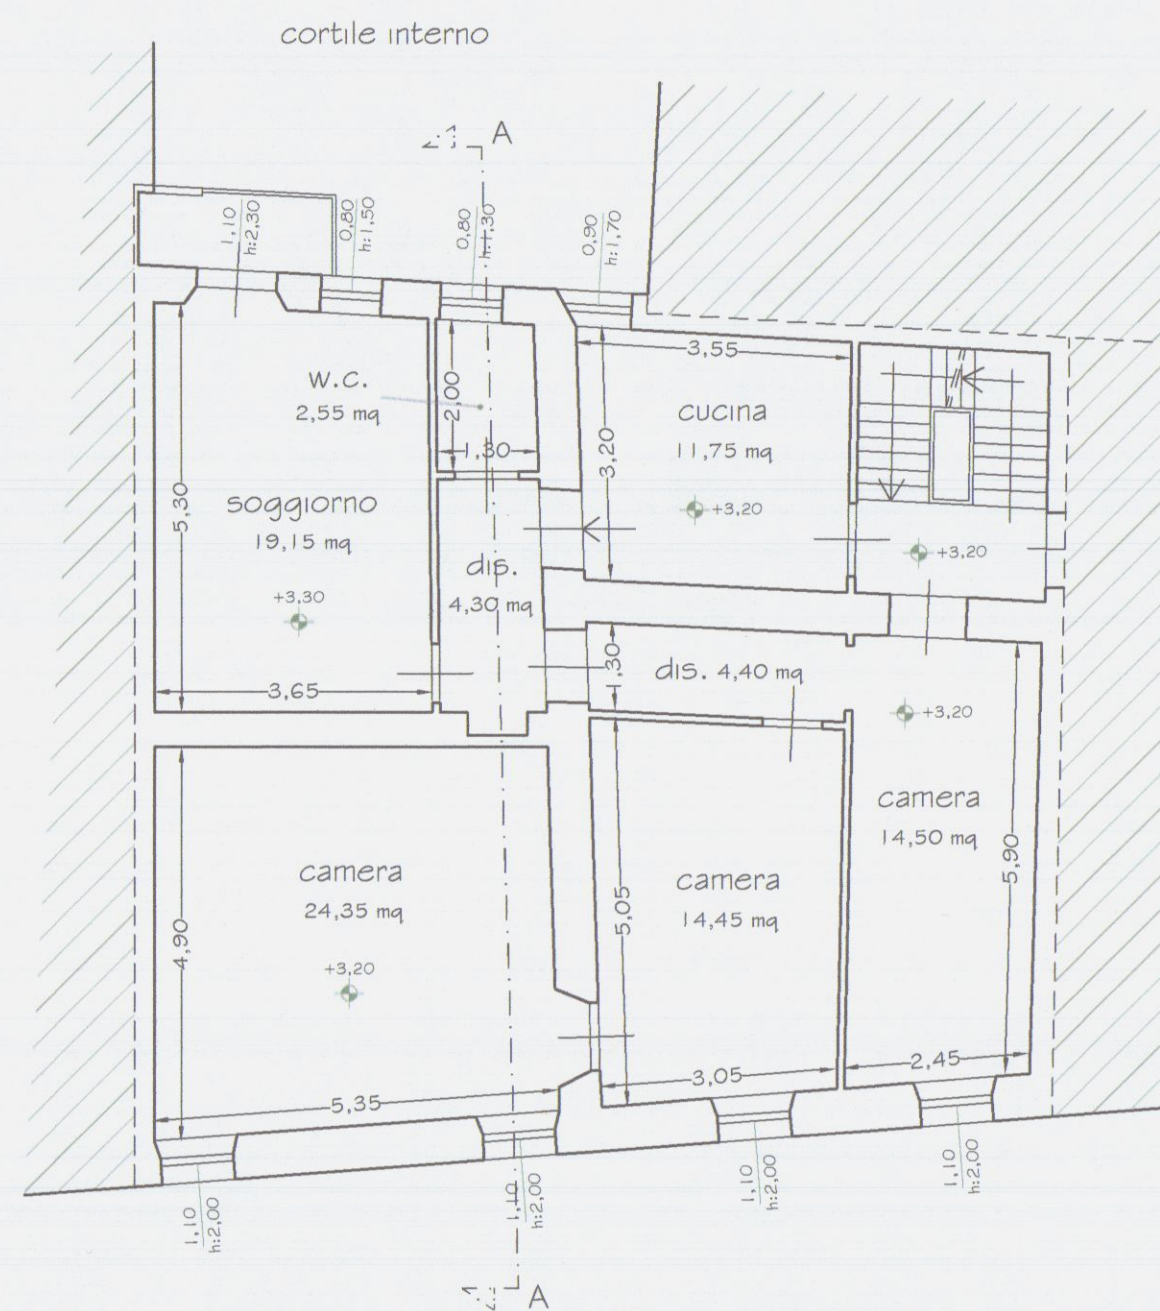


PIANTA PIANO PRIMO

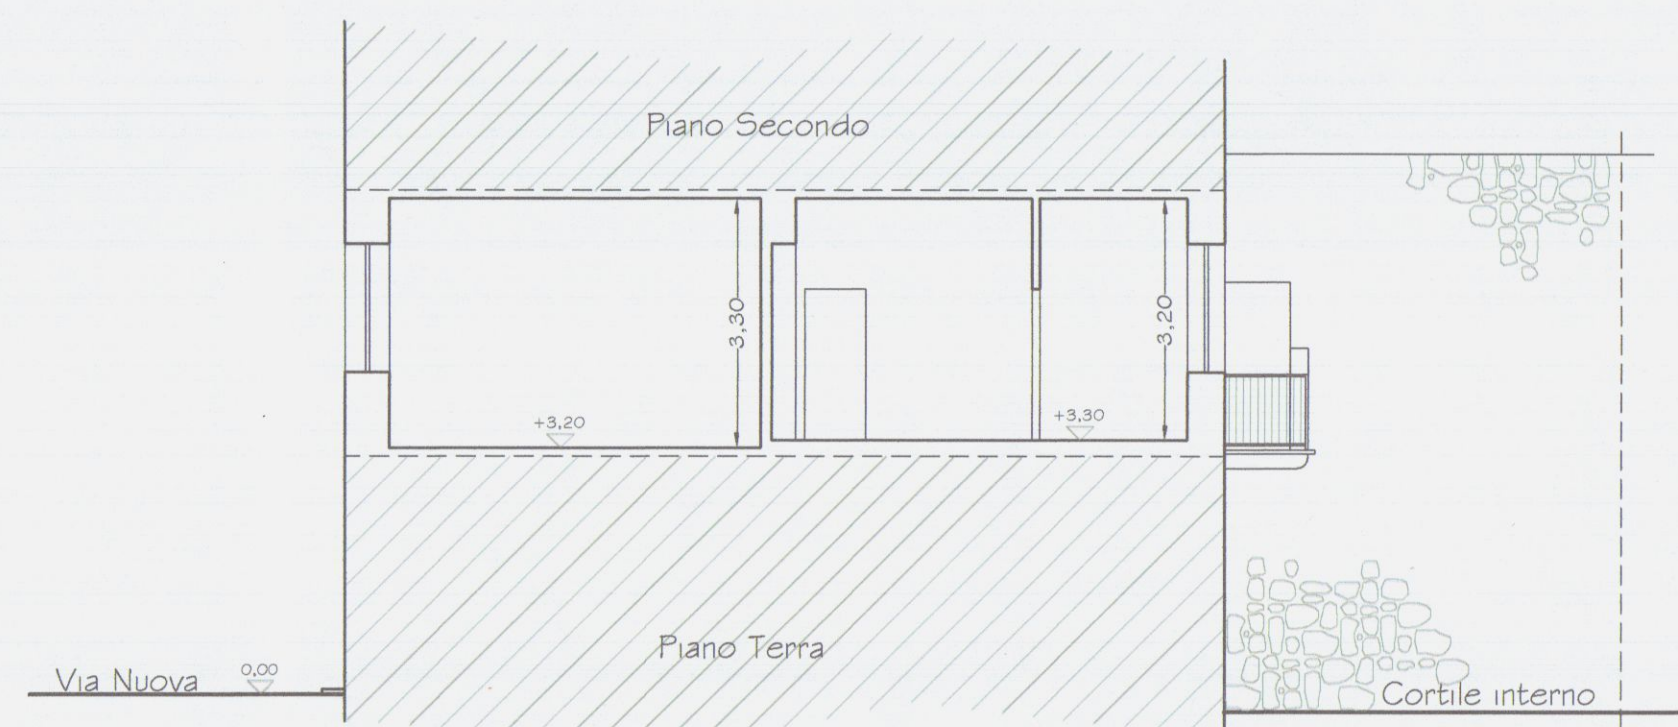


SEZIONE A-A

STATO SOVRAPPOSTO

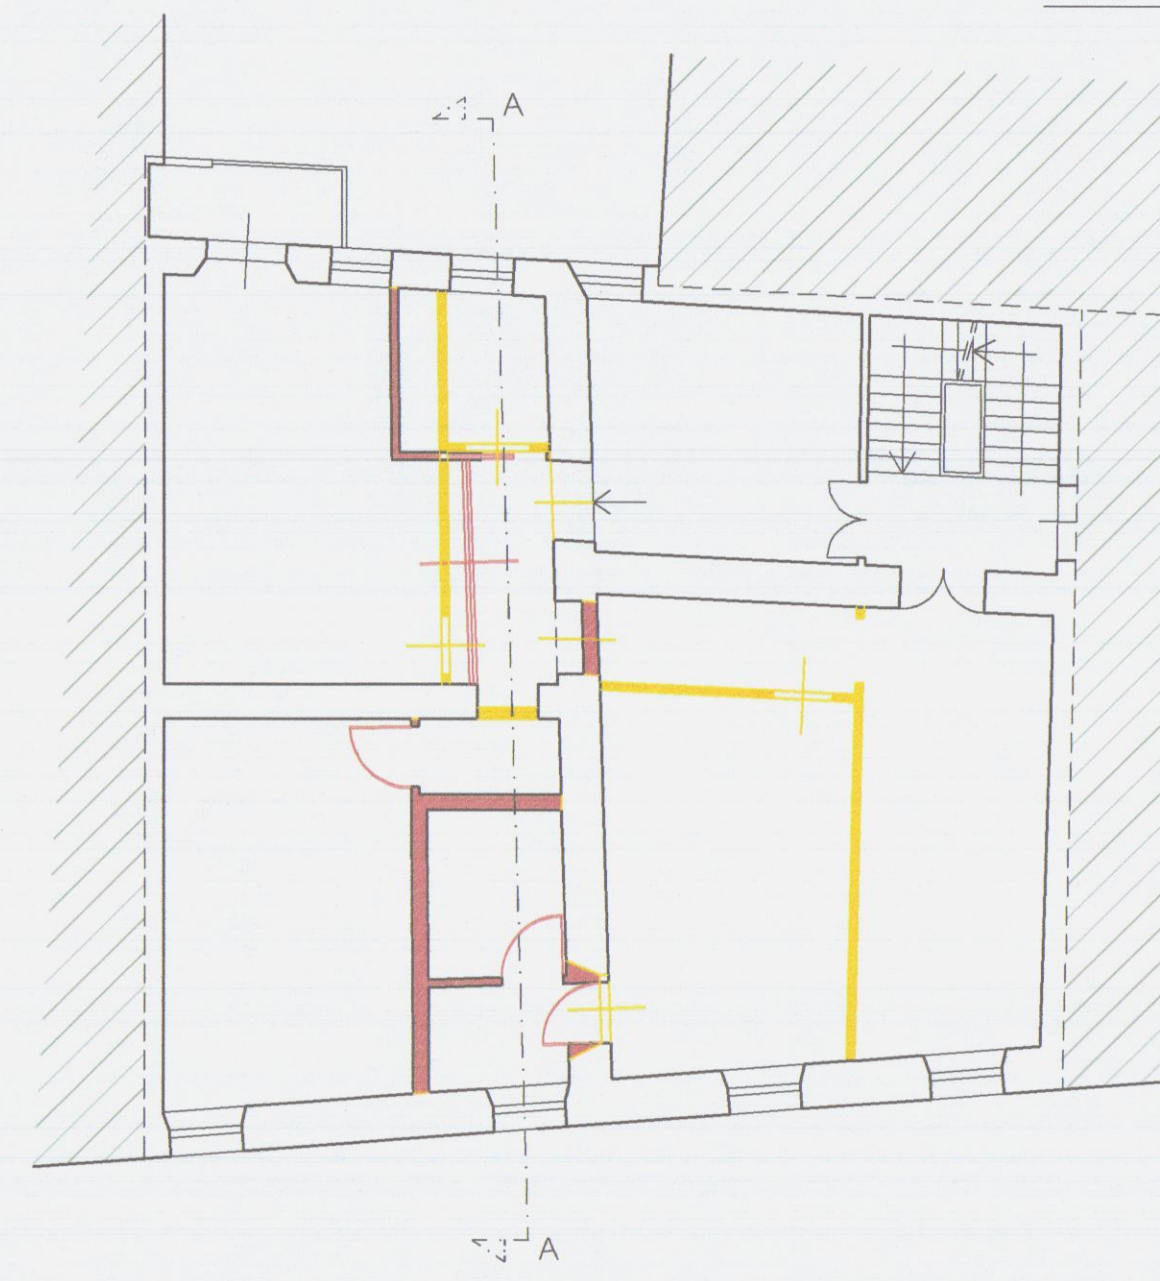


PIANTA PIANO PRIMO

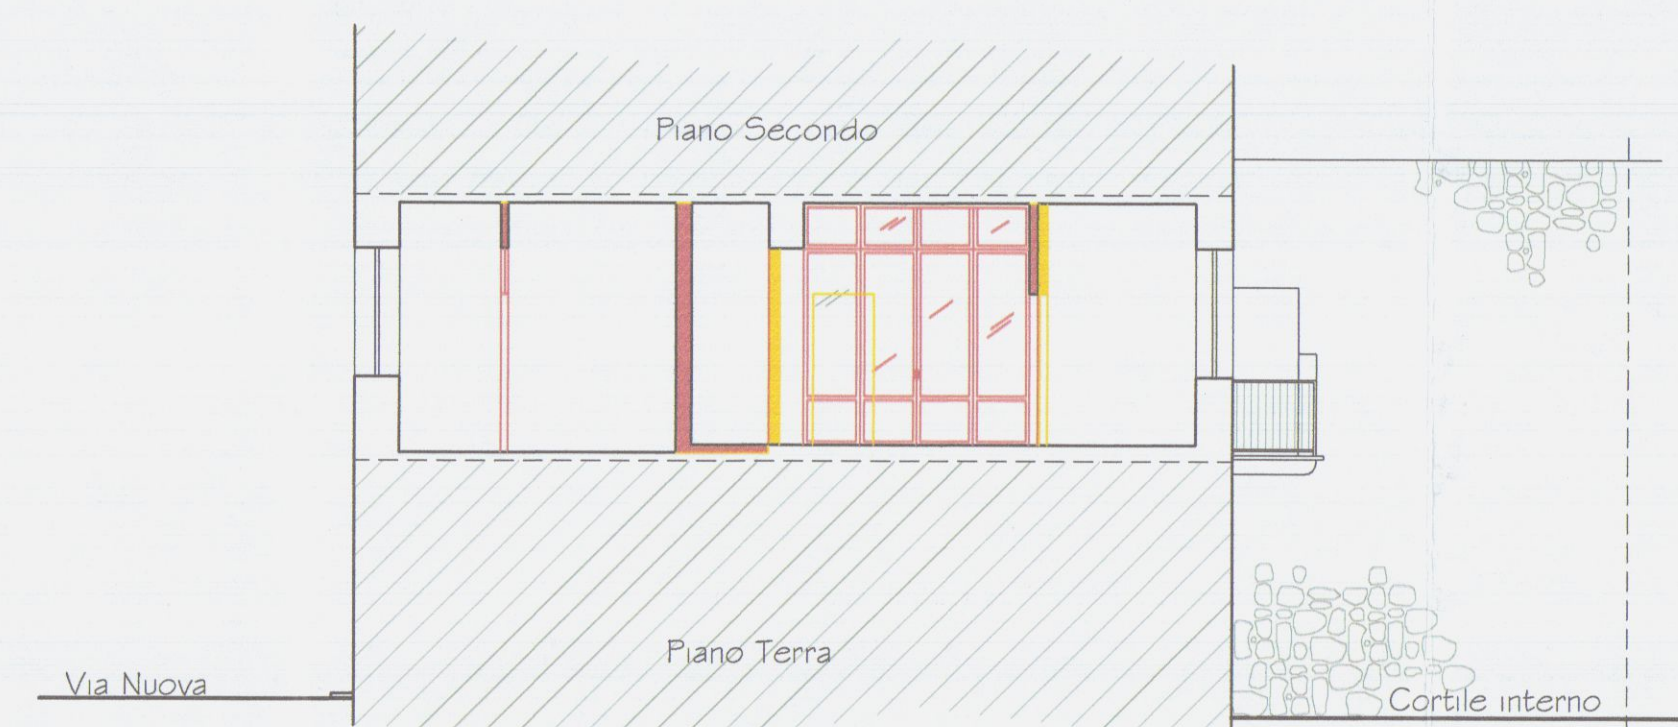


SEZIONE A-A

STATO DI PROGETTO

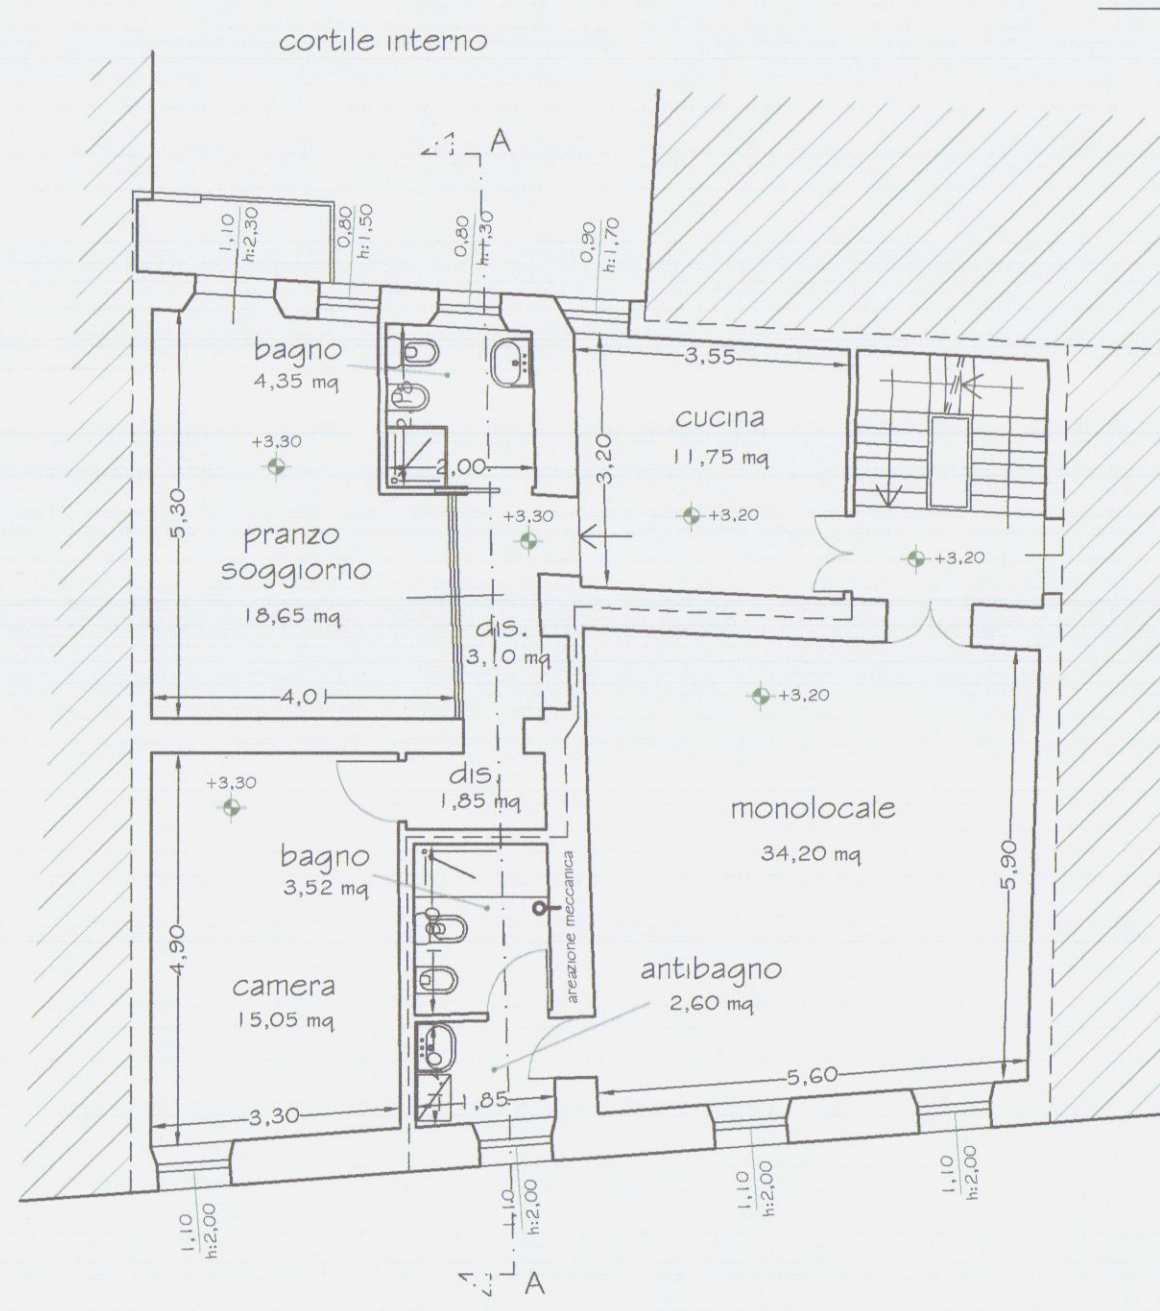


PIANTA PIANO PRIMO

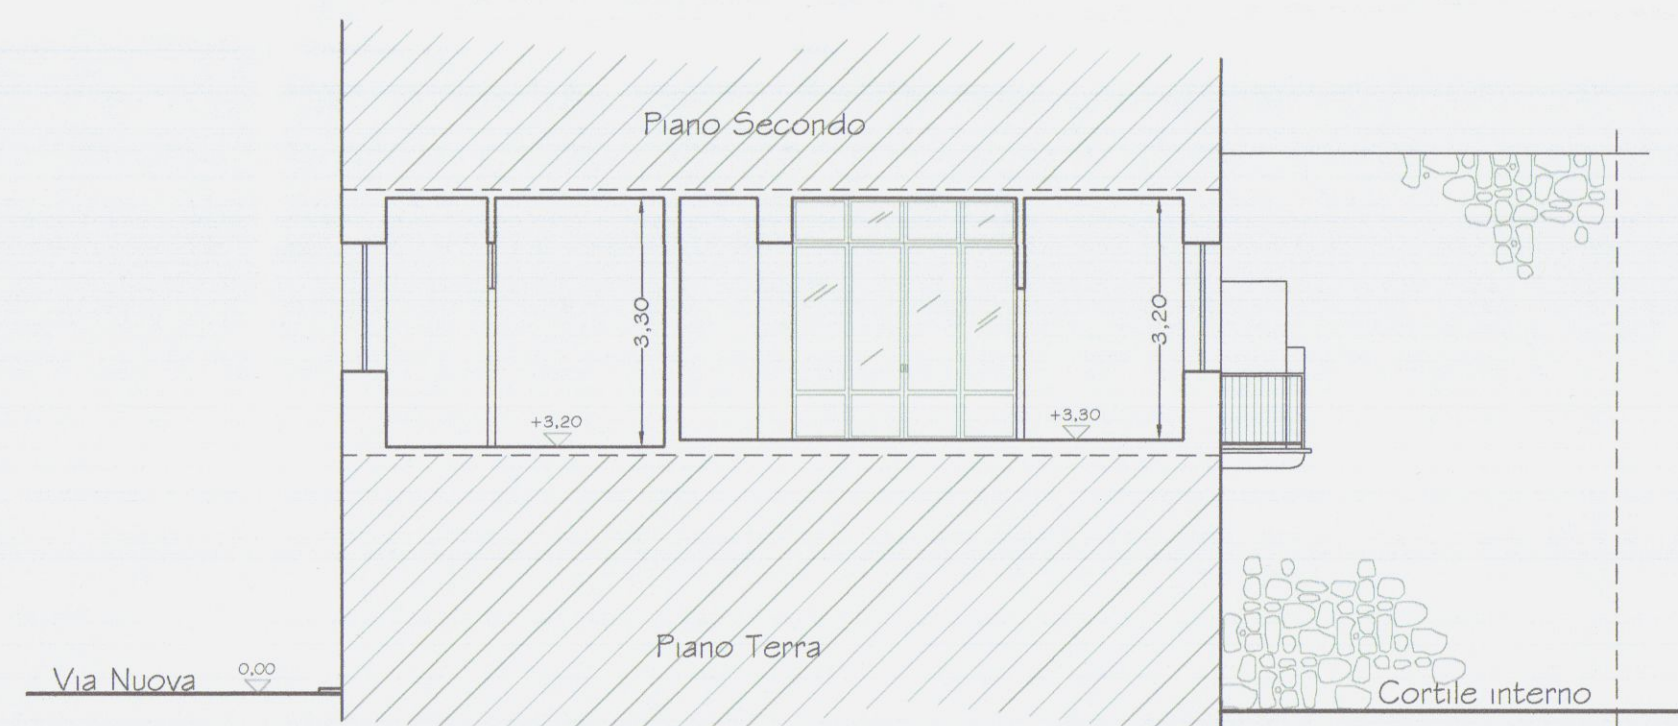

SEZIONE A-A

CALCOLI PLANIVOLUMETRICI

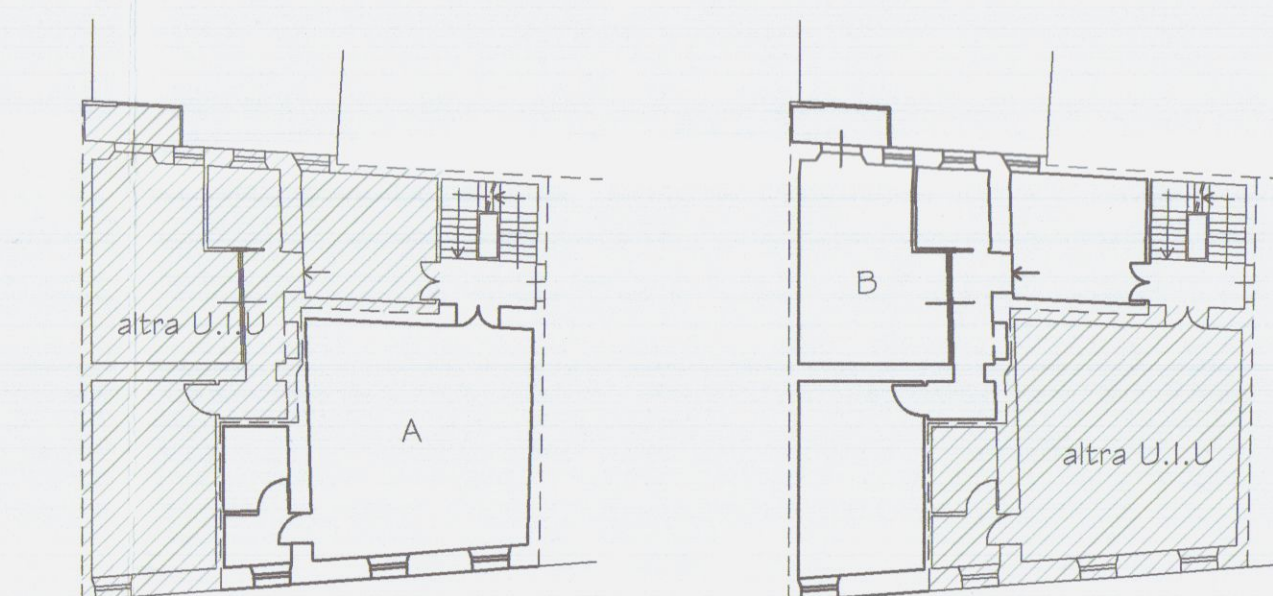

Appartamento A

SUN: 40,32 mq

SUL: 51,50 mq

Volume:

$51,50 \text{ mq} \times h (3,30+0,25) = 182,82 \text{ mc}$

Appartamento B

SUN: 55,05 mq

SUL: 71,25 mq

Volume:

$71,25 \text{ mq} \times h (3,20+0,25) = 245,81 \text{ mc}$



Prospetto su Via Nuova



Ingressi esistenti all'appartamento



Prospetto sulla corte interna