11 LUG 1980

PROGETTO PER LA RISTRUTTURAZIONE DEL CAPANNONE E RIFACIMENTO DEL TETTO NELLA PROPRIETÀ DELLA S.R.L. "NORTHERN GRANITES"

SCALA 1:100

STUDIO TECNICO
Geom. RICCARDO GEMIGNANI
CARRARA

STRALCIO PLANIMETRICO 1:2000
FOGLIO 105

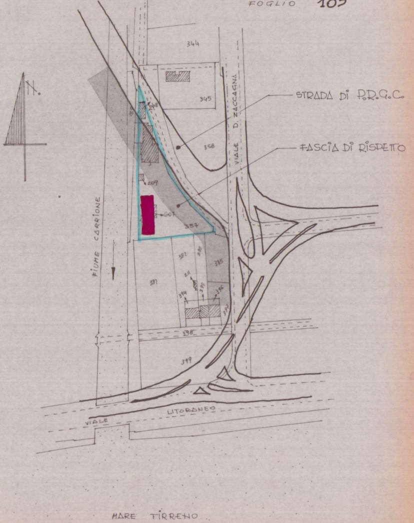
N.
344
345
358
357
209
607
382
385
381
211
394
396
397
398
399
VIALE D. ZACCAGNA
STRADA DI P.R.G.C.
FASCIA DI RISPETTO
FIUME CARRIONE
VIALE LITORANEO
MARE TIRRENO

PARTICOLARE 1:500

(MISURAZIONI EFFETTUATE SUL POSTO)

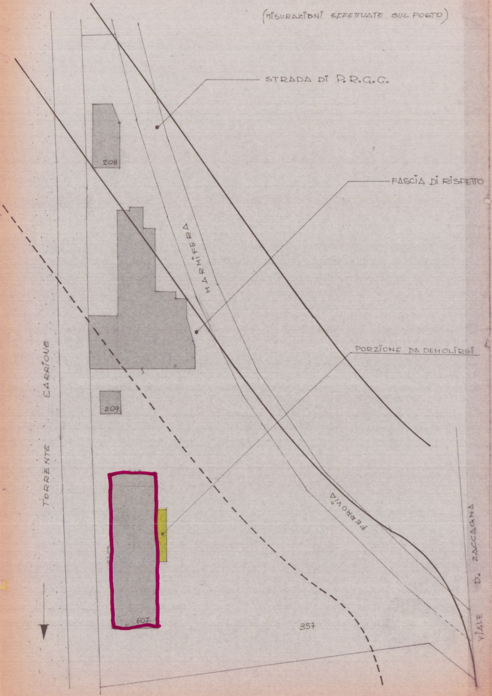
STRADA DI P.R.G.C.
FASCIA DI RISPETTO
PORZIONE DA DEMOLIRSI
208
209
607
357
MARMIFERA
FERROVIA
TORRENTE CARRIONE
VIALE D. ZACCAGNA

ESISTENTE

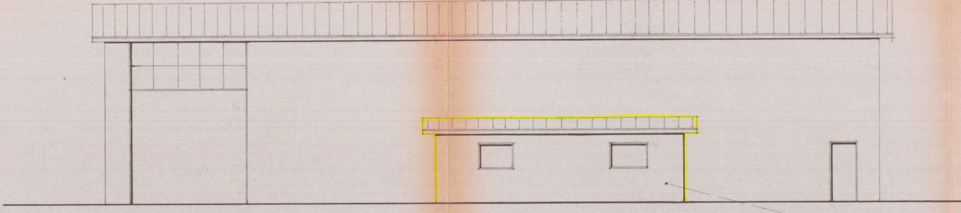

PROSPETTO EST

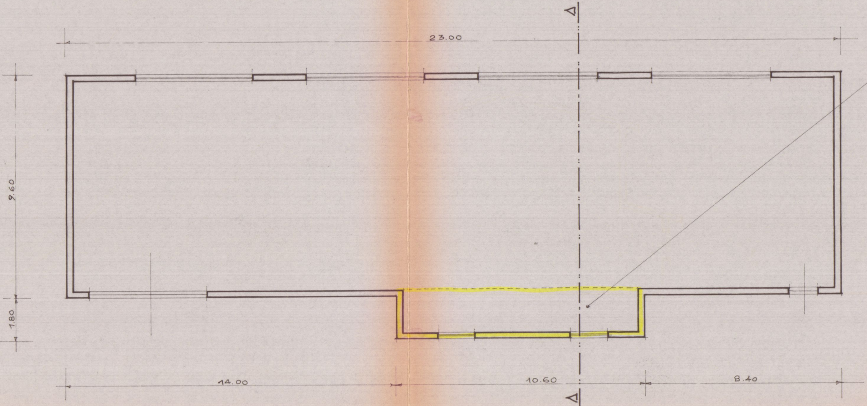
23.00
9.60
1.80
14.00
10.60
8.40
A
A

PIANTA

PROGETTO

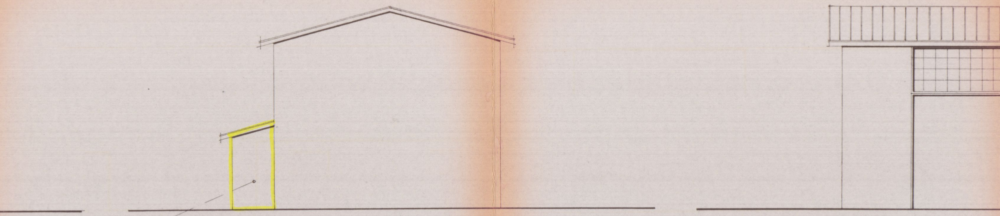

PROSPETTO NORD

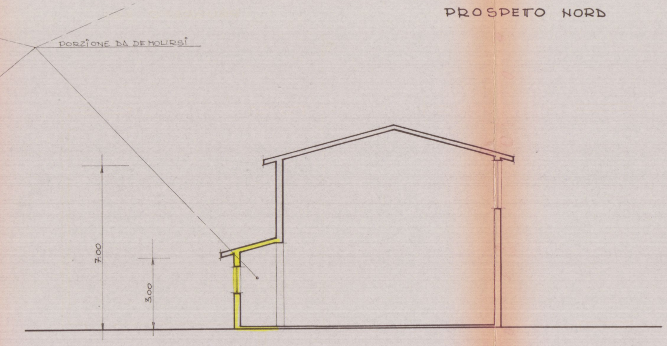
PORZIONE DA DEMOLIRSI
7.00
3.00

SEZIONE A-A

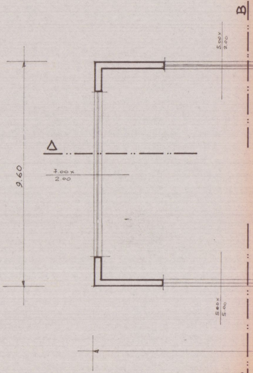
A
9.60
7.00 x 2.00
5.00 x 2.00
5.00 x 5.00
B
B

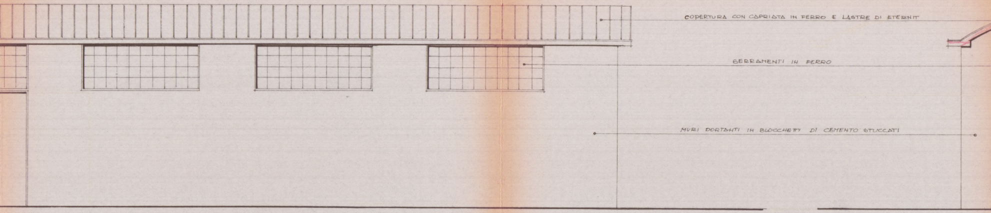
COPERTURA CON CAPRIATA IN FERRO E LASTRE DI ETERNIT
SERRAMENTI IN FERRO
MURI PORTANTI IN BLOCCHETTI DI CEMENTO STUCCATI

PROSPETTO EST

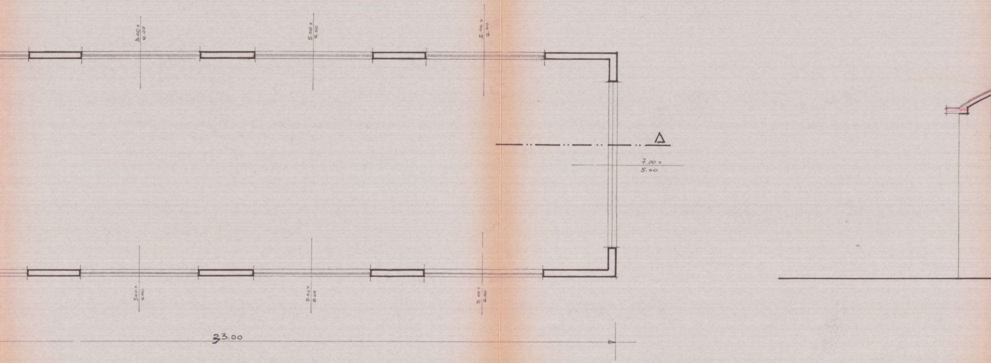
5.00 x 2.00
5.00 x 2.00
5.00 x 2.00
A
7.00 x 5.00
5.00 x 2.00
5.00 x 2.00
5.00 x 2.00
23.00

PIANTA

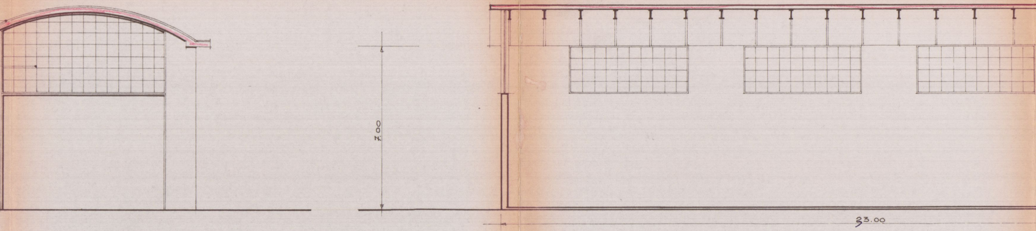

PROSPETTO NORD

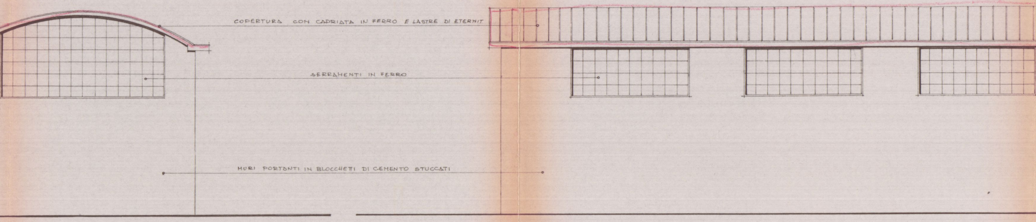
COPERTURA CON CAPRIATA IN FERRO E LASTRE DI ETERNIT
SERRAMENTI IN FERRO
MURI PORTANTI IN BLOCCHETTI DI CEMENTO STUCCATI

PROSPETTO SUD

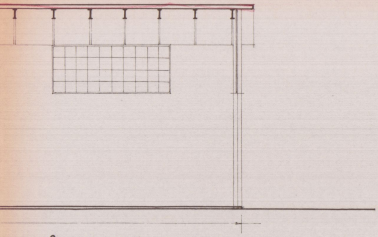

SEZIONE A-A

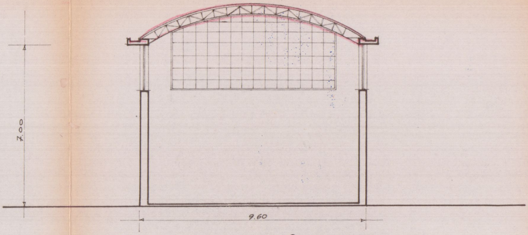

SEZIONE B-B

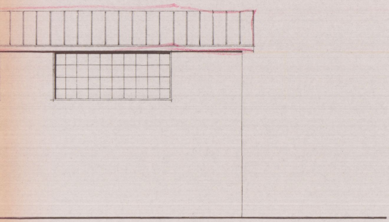

PROSPETTO OVEST