

8 610 1991

PROGETTO PER LA COSTRUZIONE DI
UNA CABINA ELETTRICA IN ELEMENTI
PREFABBRICATI DI PROPRIETÀ DELLA
S.R.L.

NORTHERN GRANITES

SCALA 1:50

RESPINTO
29 SET 1981
CONTROLLATO
IL TECNICO
105
RICOR 80
6 DIC 1983
CONTR. TECNICO
105
APPROVATO
CONTR. TECNICO
IL TECNICO




N.

Approvato dal Sindaco alle condizioni
Indicate nella Concessione Edilizia
N. 34 del 6 DIC. 1983
L'ING. CAPO



STUDIO TECNICO
Geom. RICCARDO GEMIGNANI
CARRARA


PARTICOLARE SCALA 1:500
(MISURAZIONI EFFETTUATE SUL POSTO)

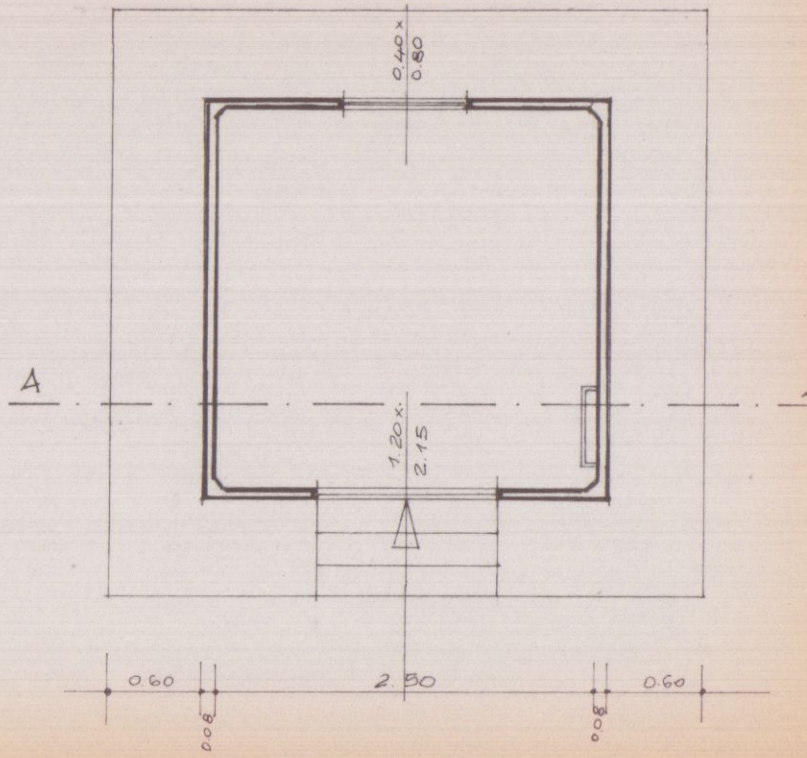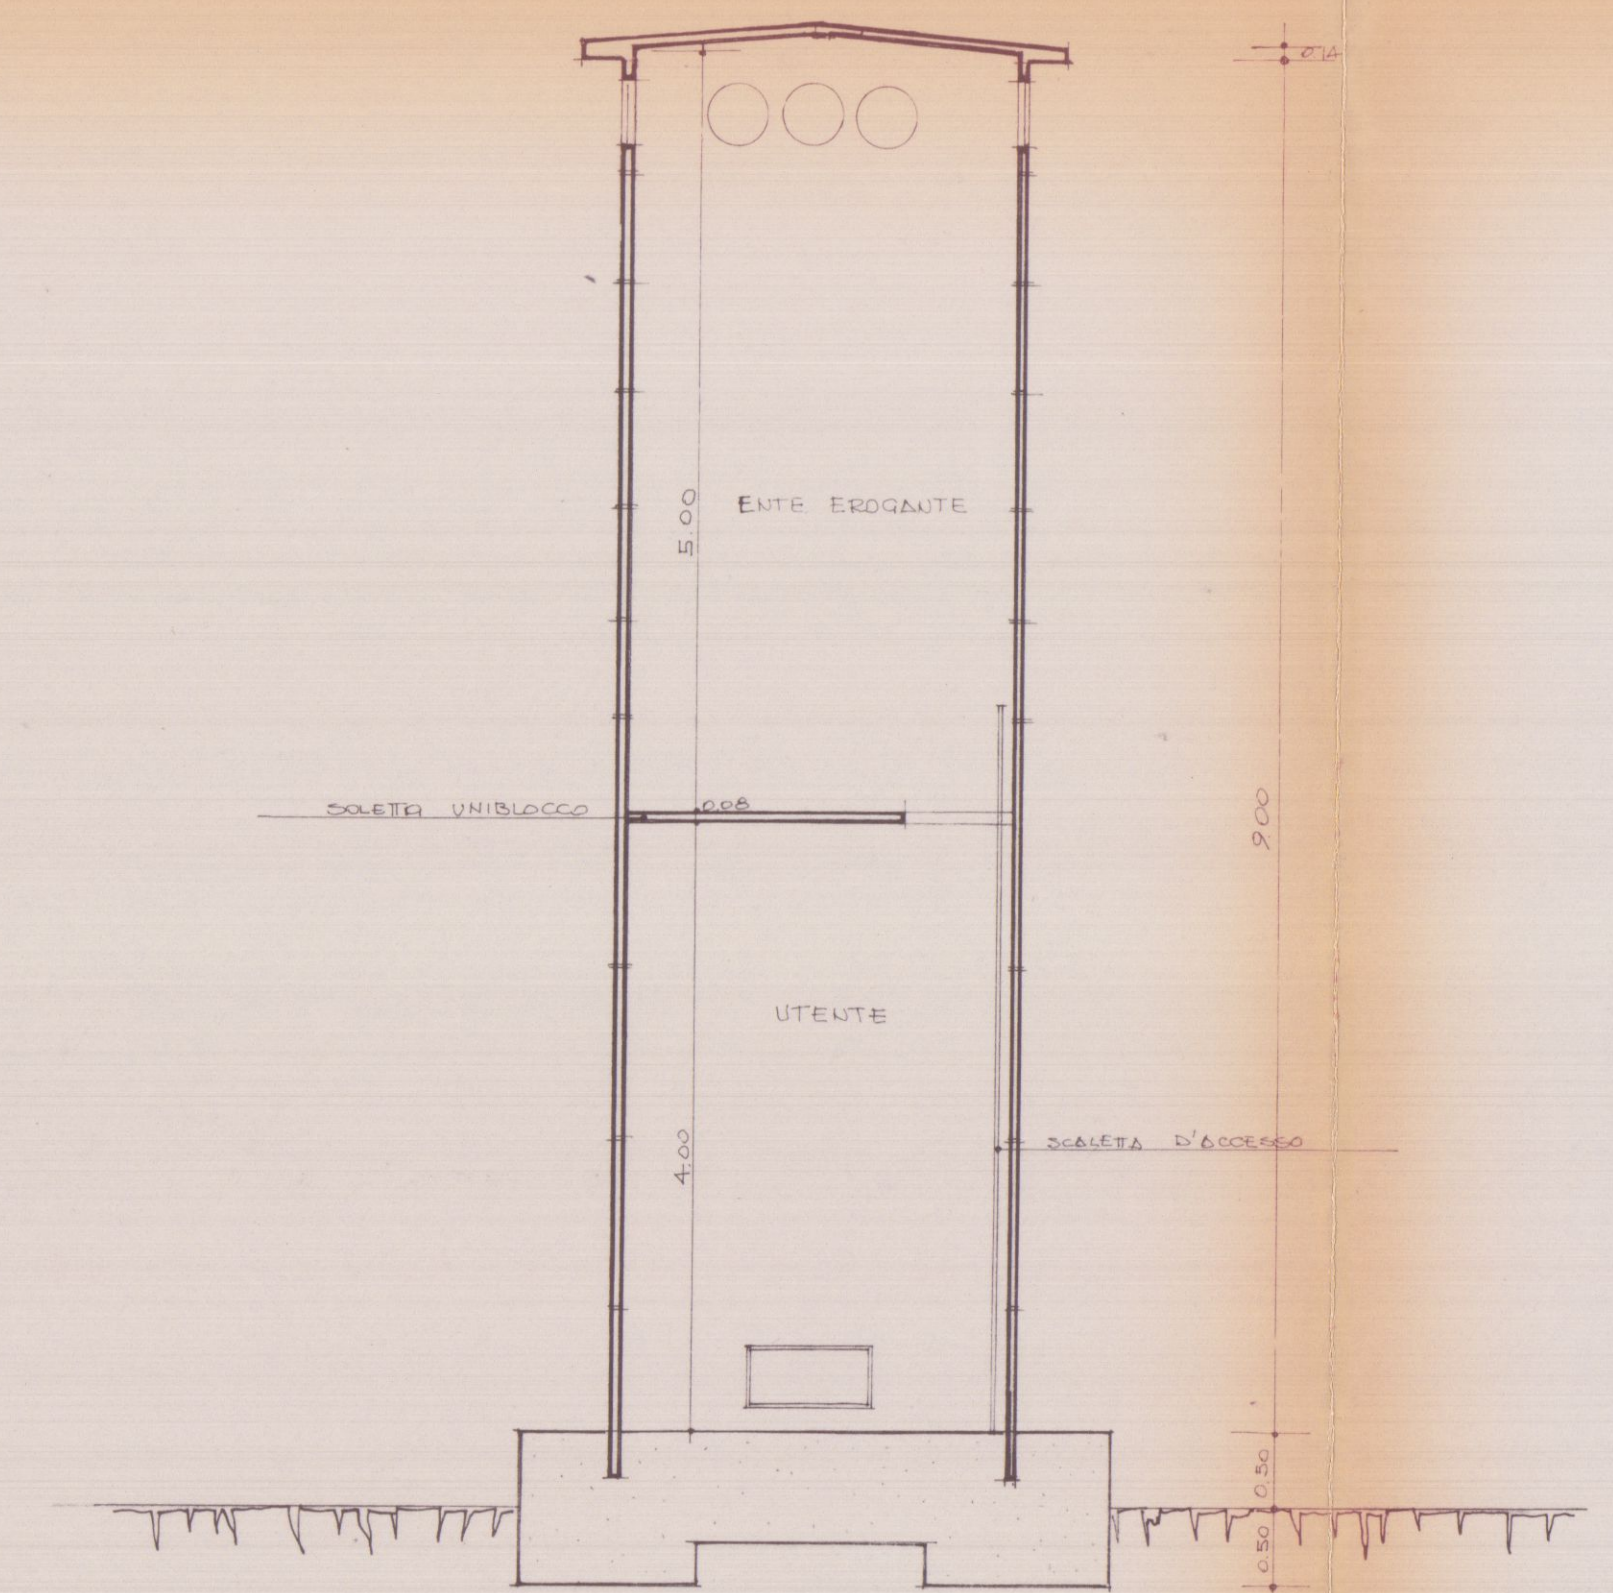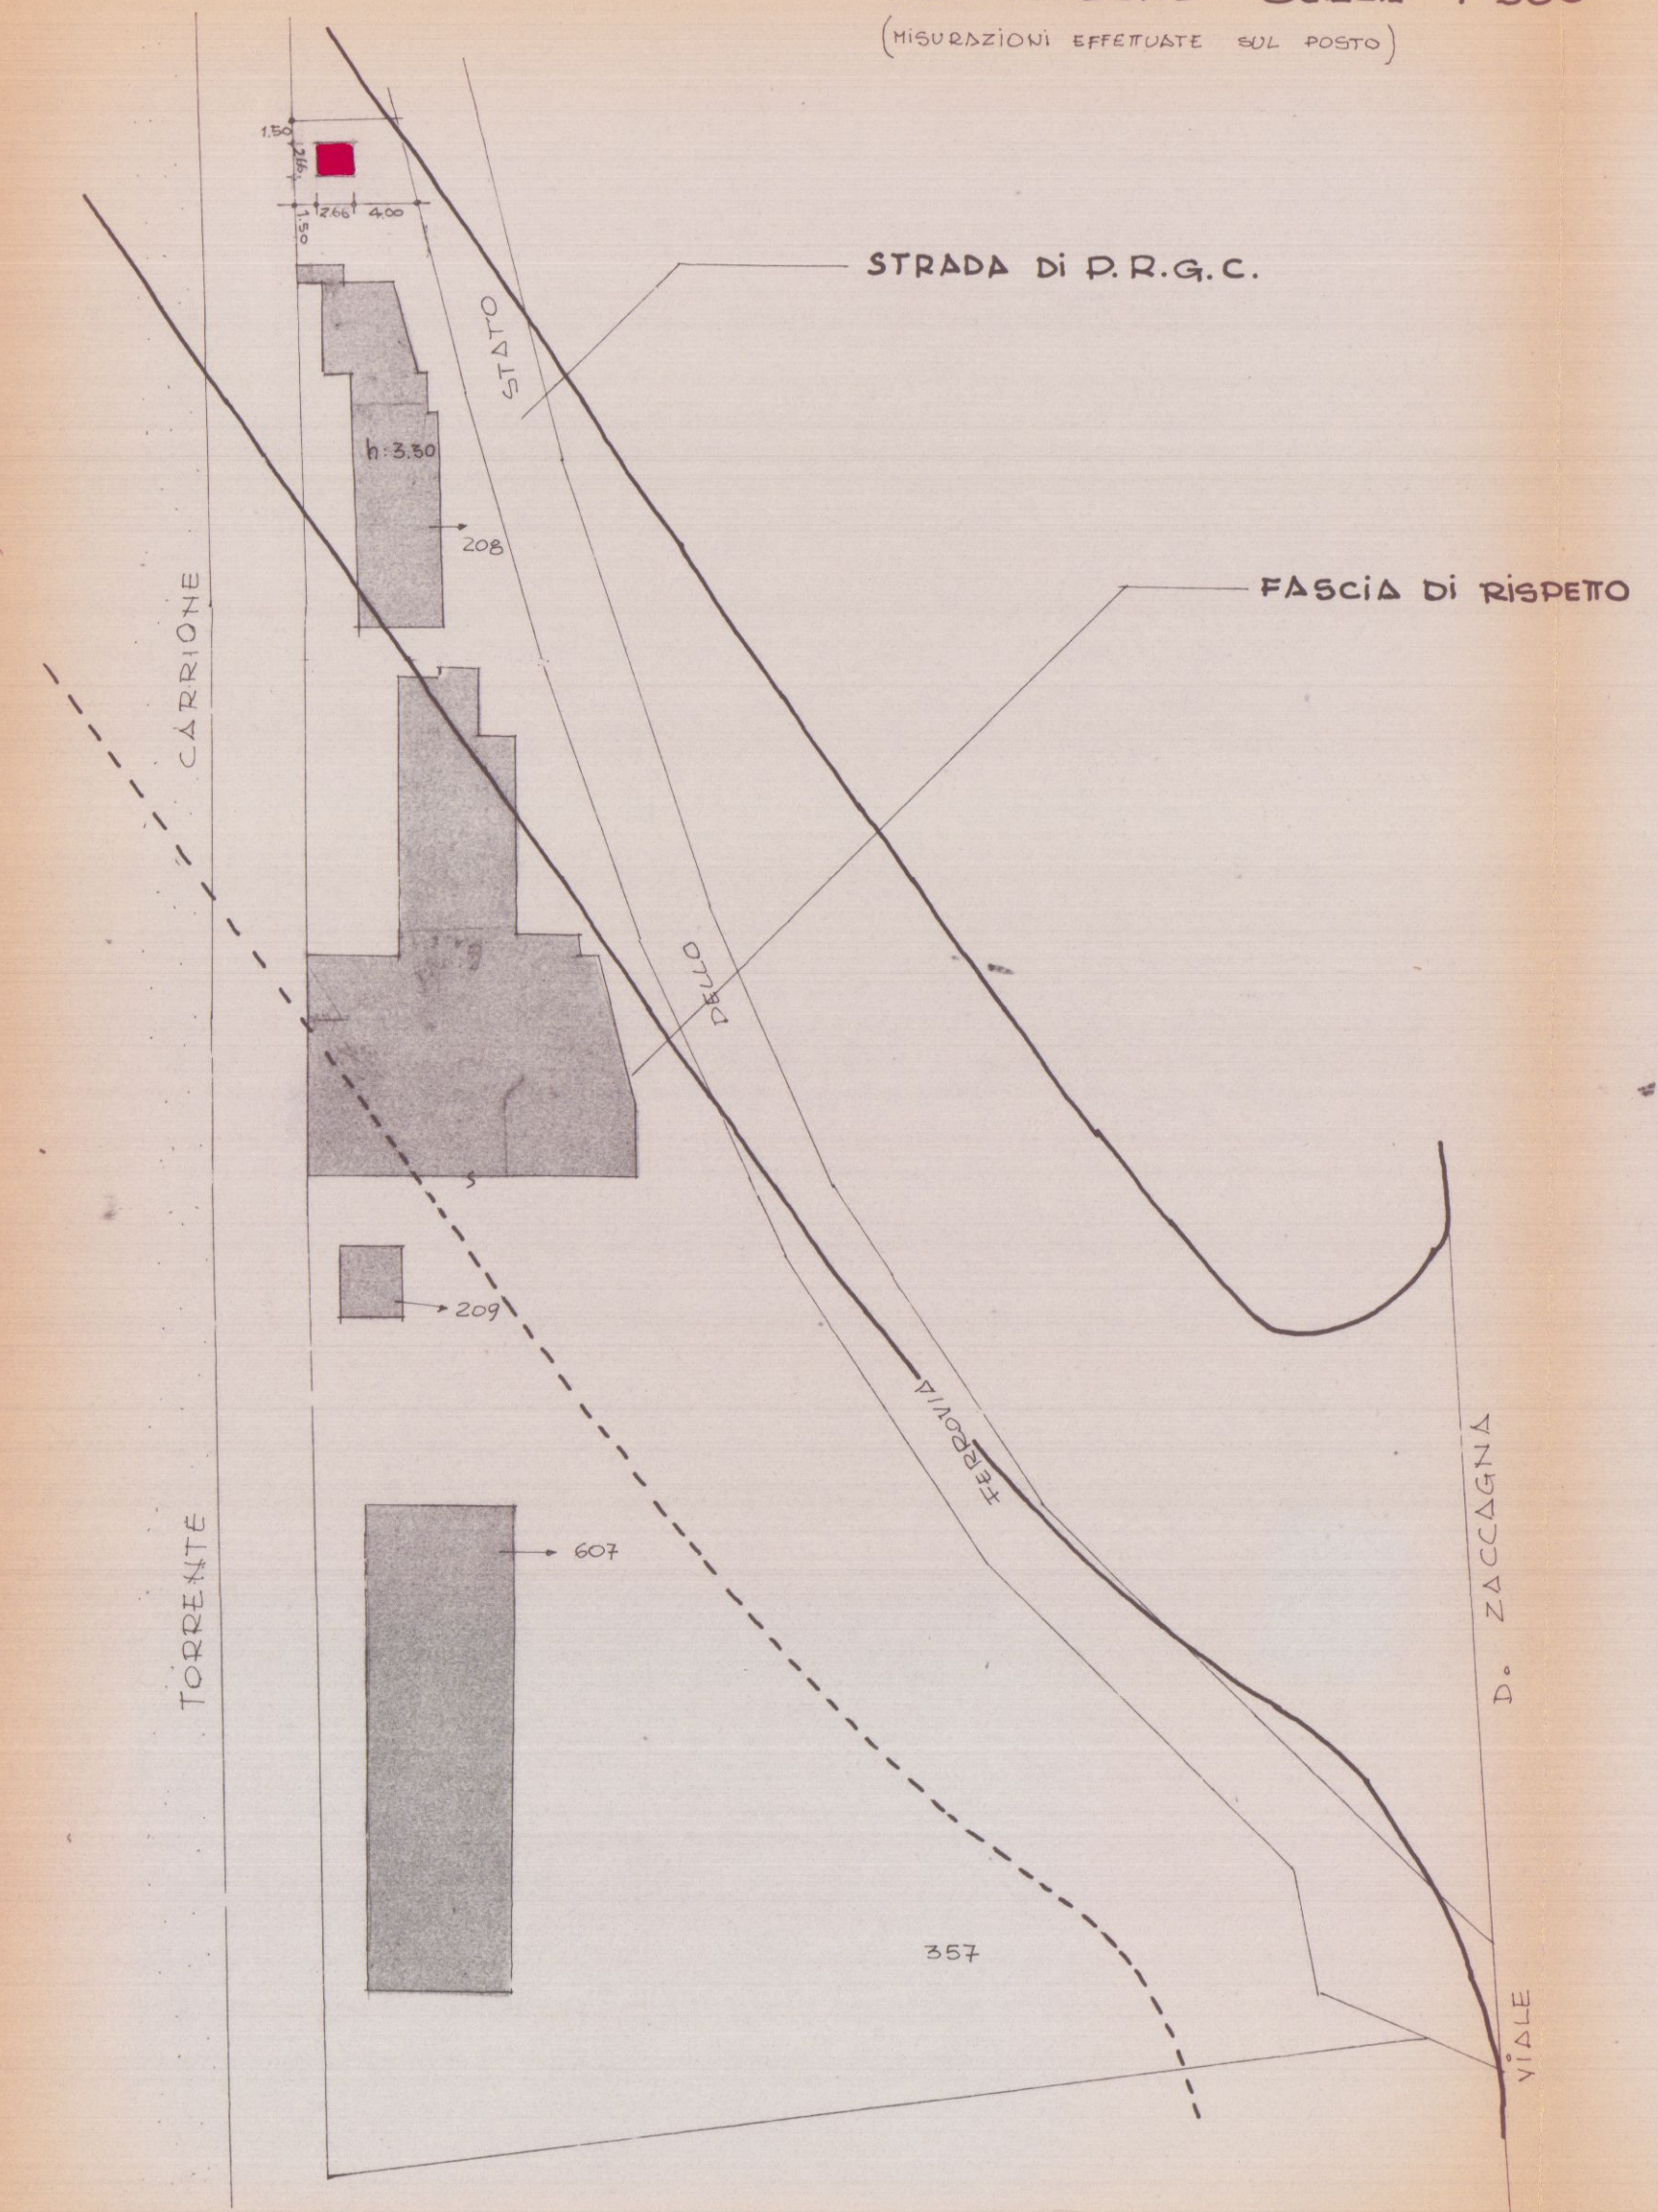


PIANTA D. INFERIORE




PROSPETTO FRONTE

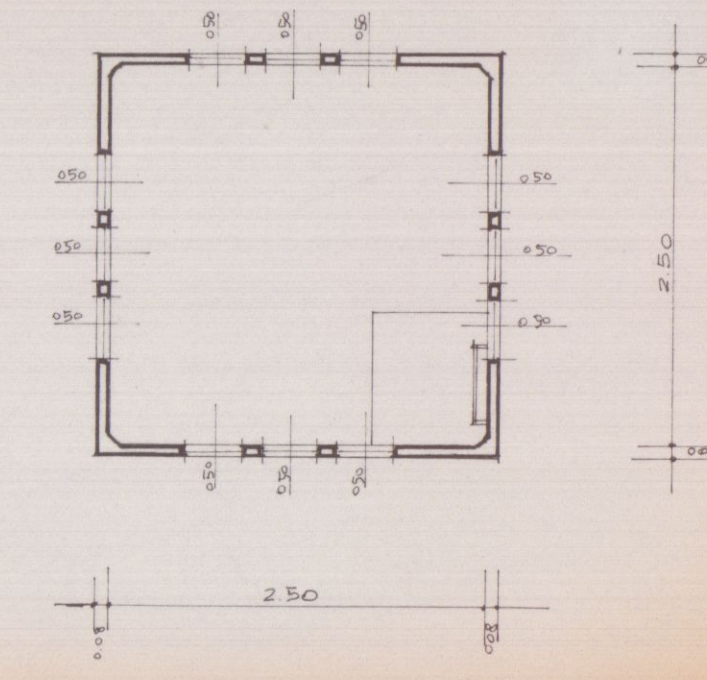


PIANTA D. SUPERIORE

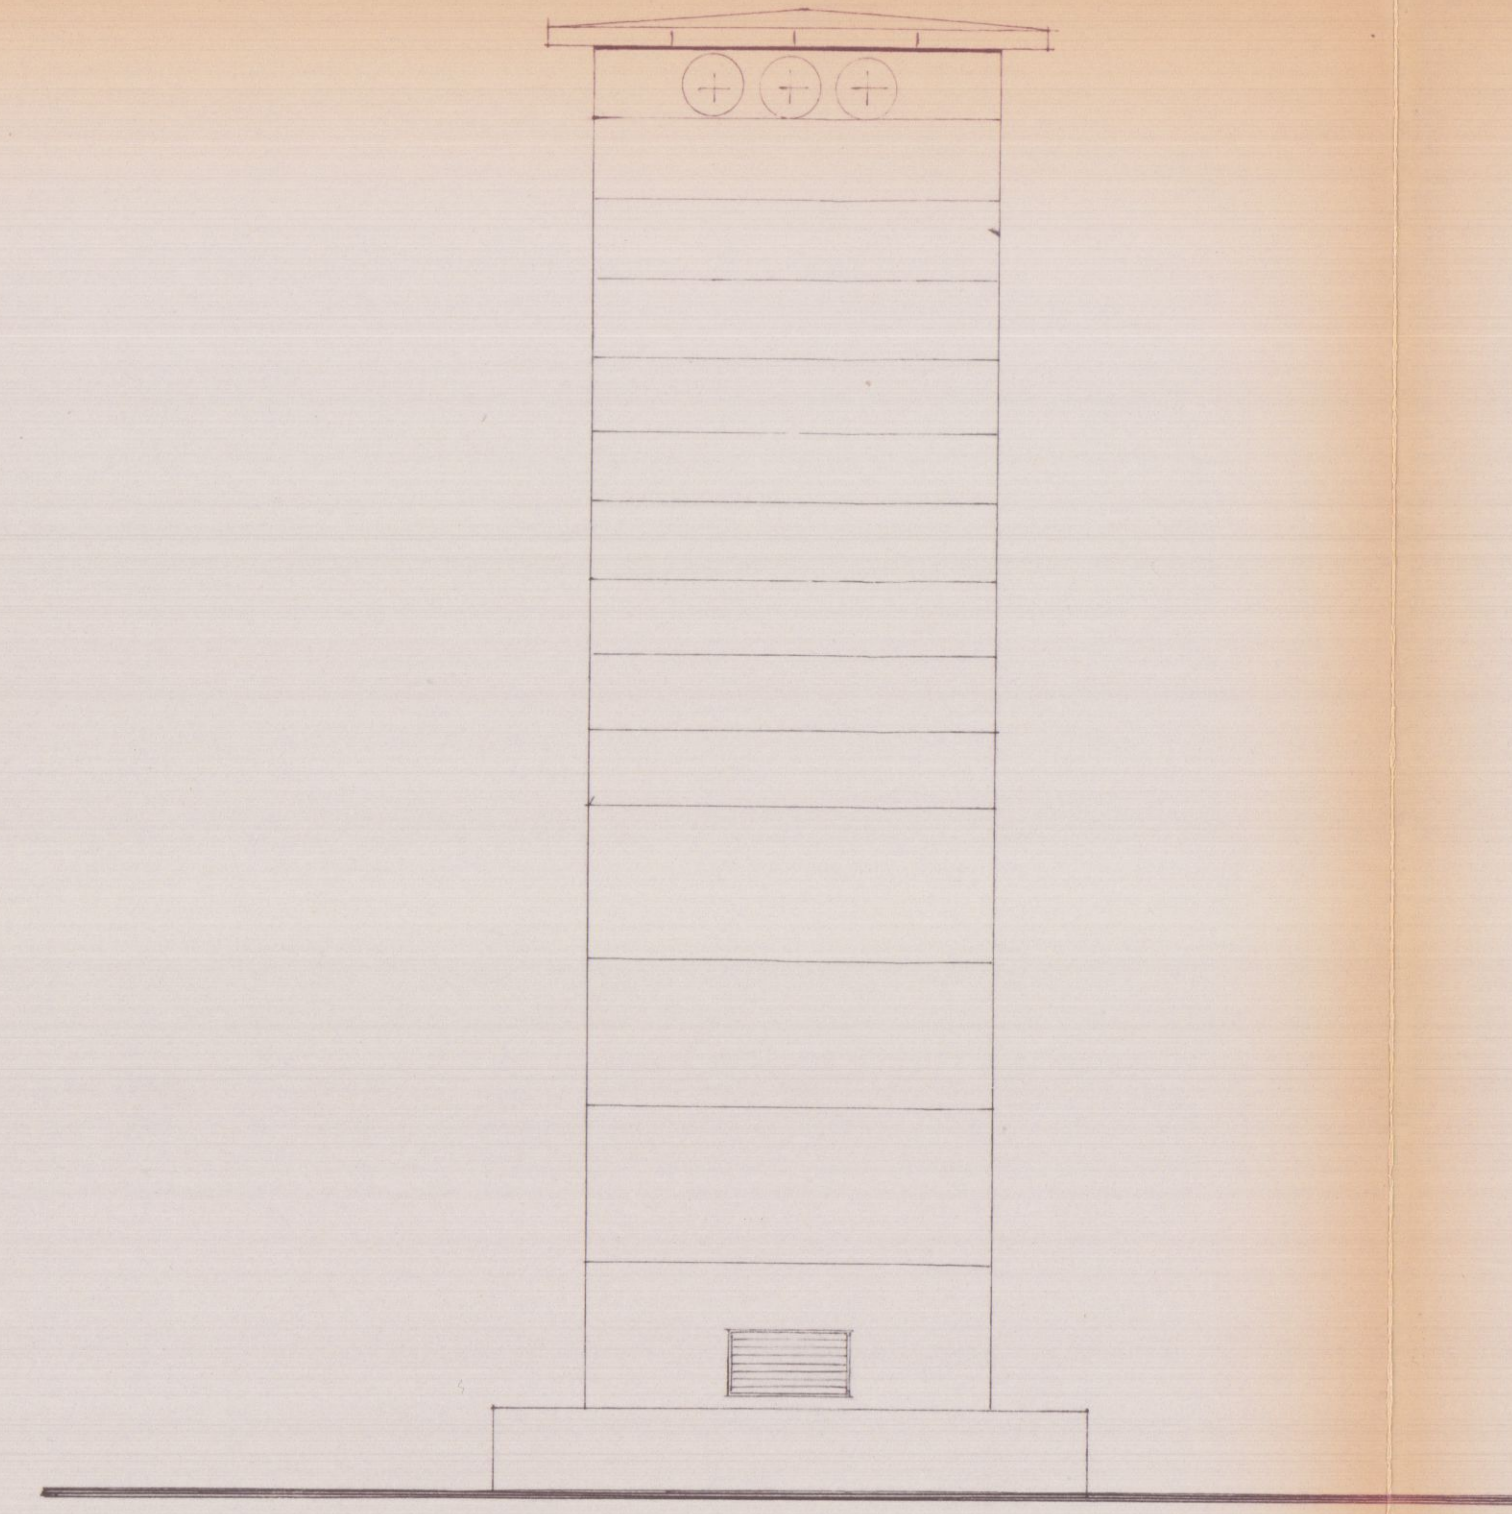

PROSPETTO RETRO

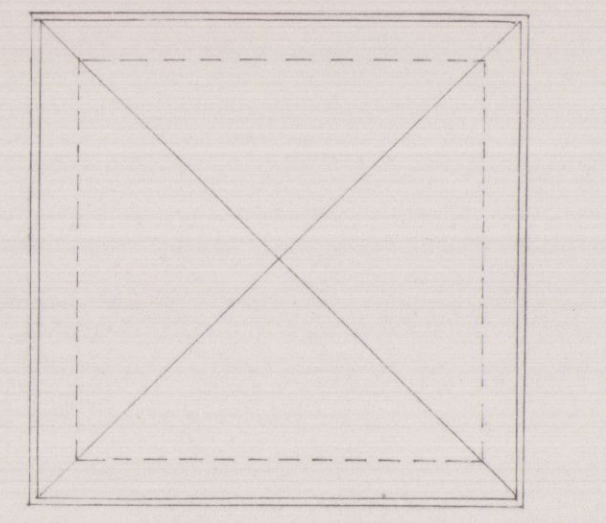

PIANTA COPERTURA

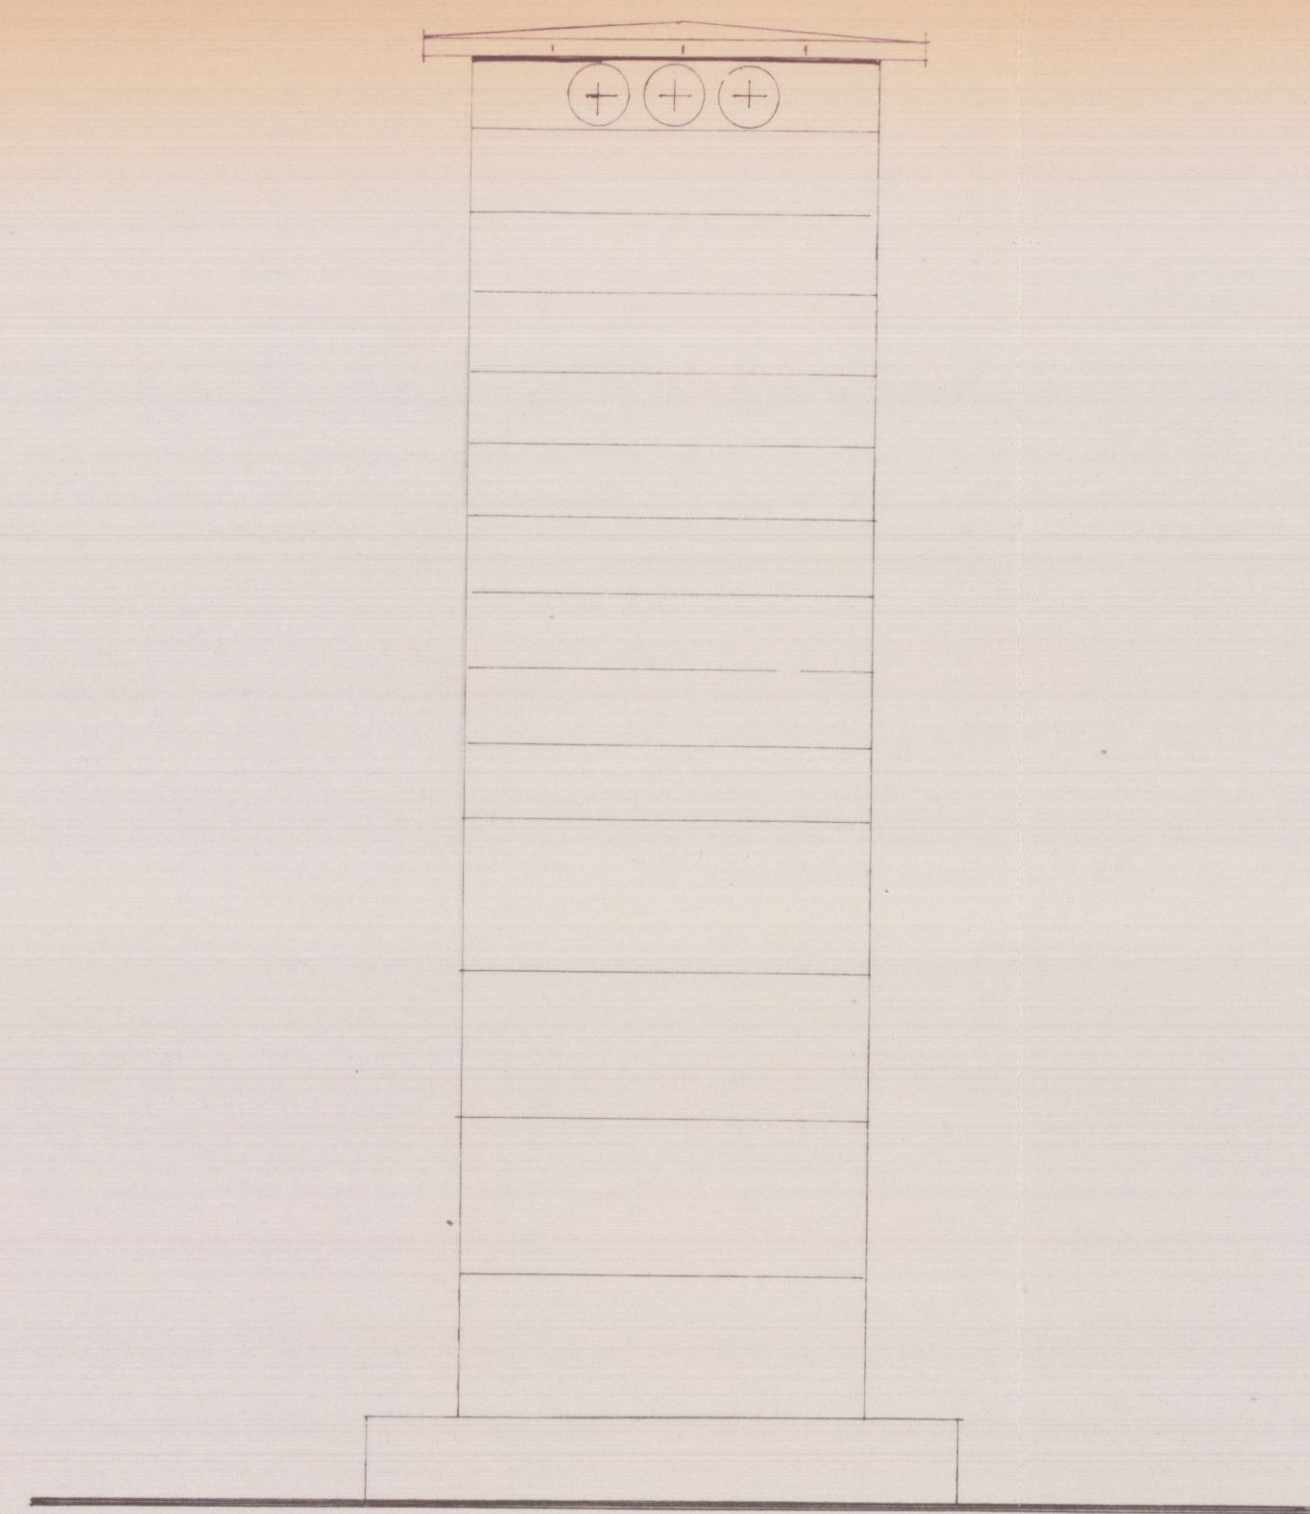

PROSPETTI LATERALI

8 SET. 1981

PROGETTO PER LA COSTRUZIONE DI
UNA GABINA ELETTRICA IN ELEMENTI
PREFABBRICATI DI PROP. DELLA
S.R.L.

NORTHERN GRANITES

SCALA 1:50

RESPINTO


SCALA 1:2000





N.

Approvato dal Sindaco alle condizioni
indicate nella Concessione Edilizia
N. del
L'ING. GAPO


STUDIO TECNICO
Geom. RICCARDO GEMIGNANI
CARRARA

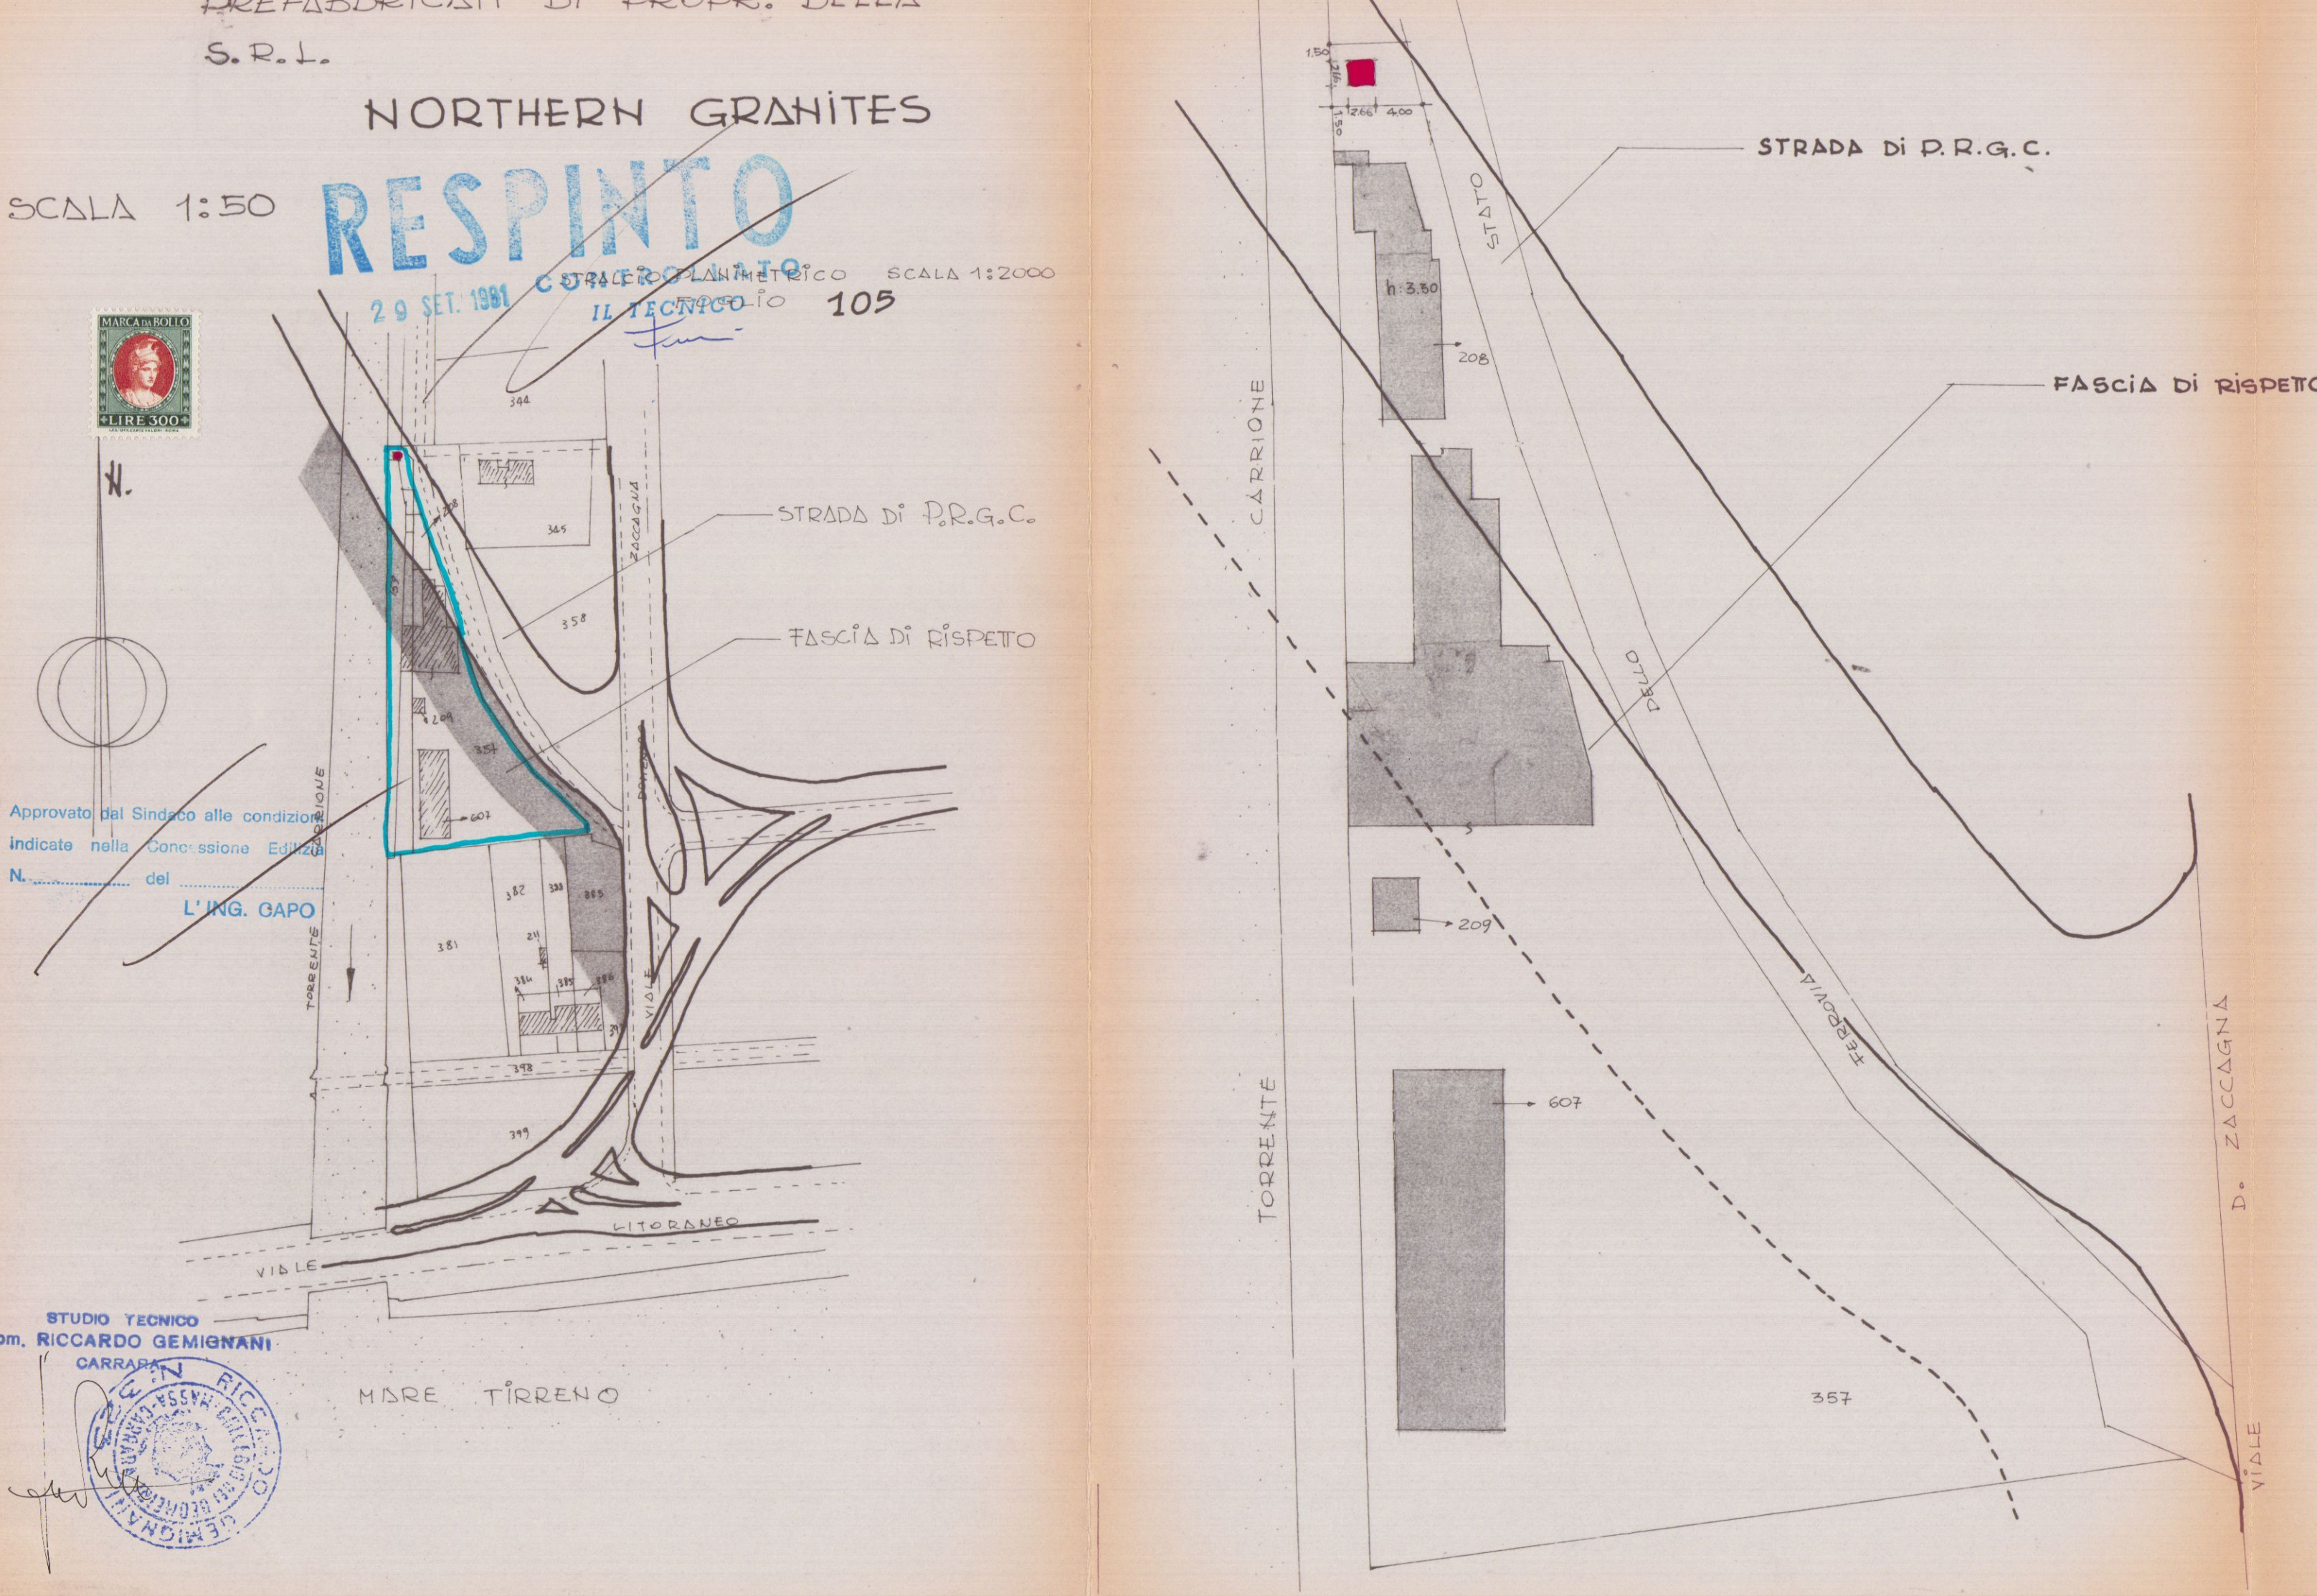


PARTICOLARE SCALA 1:500
(MISURE EFFETUATE SUL POSTO)

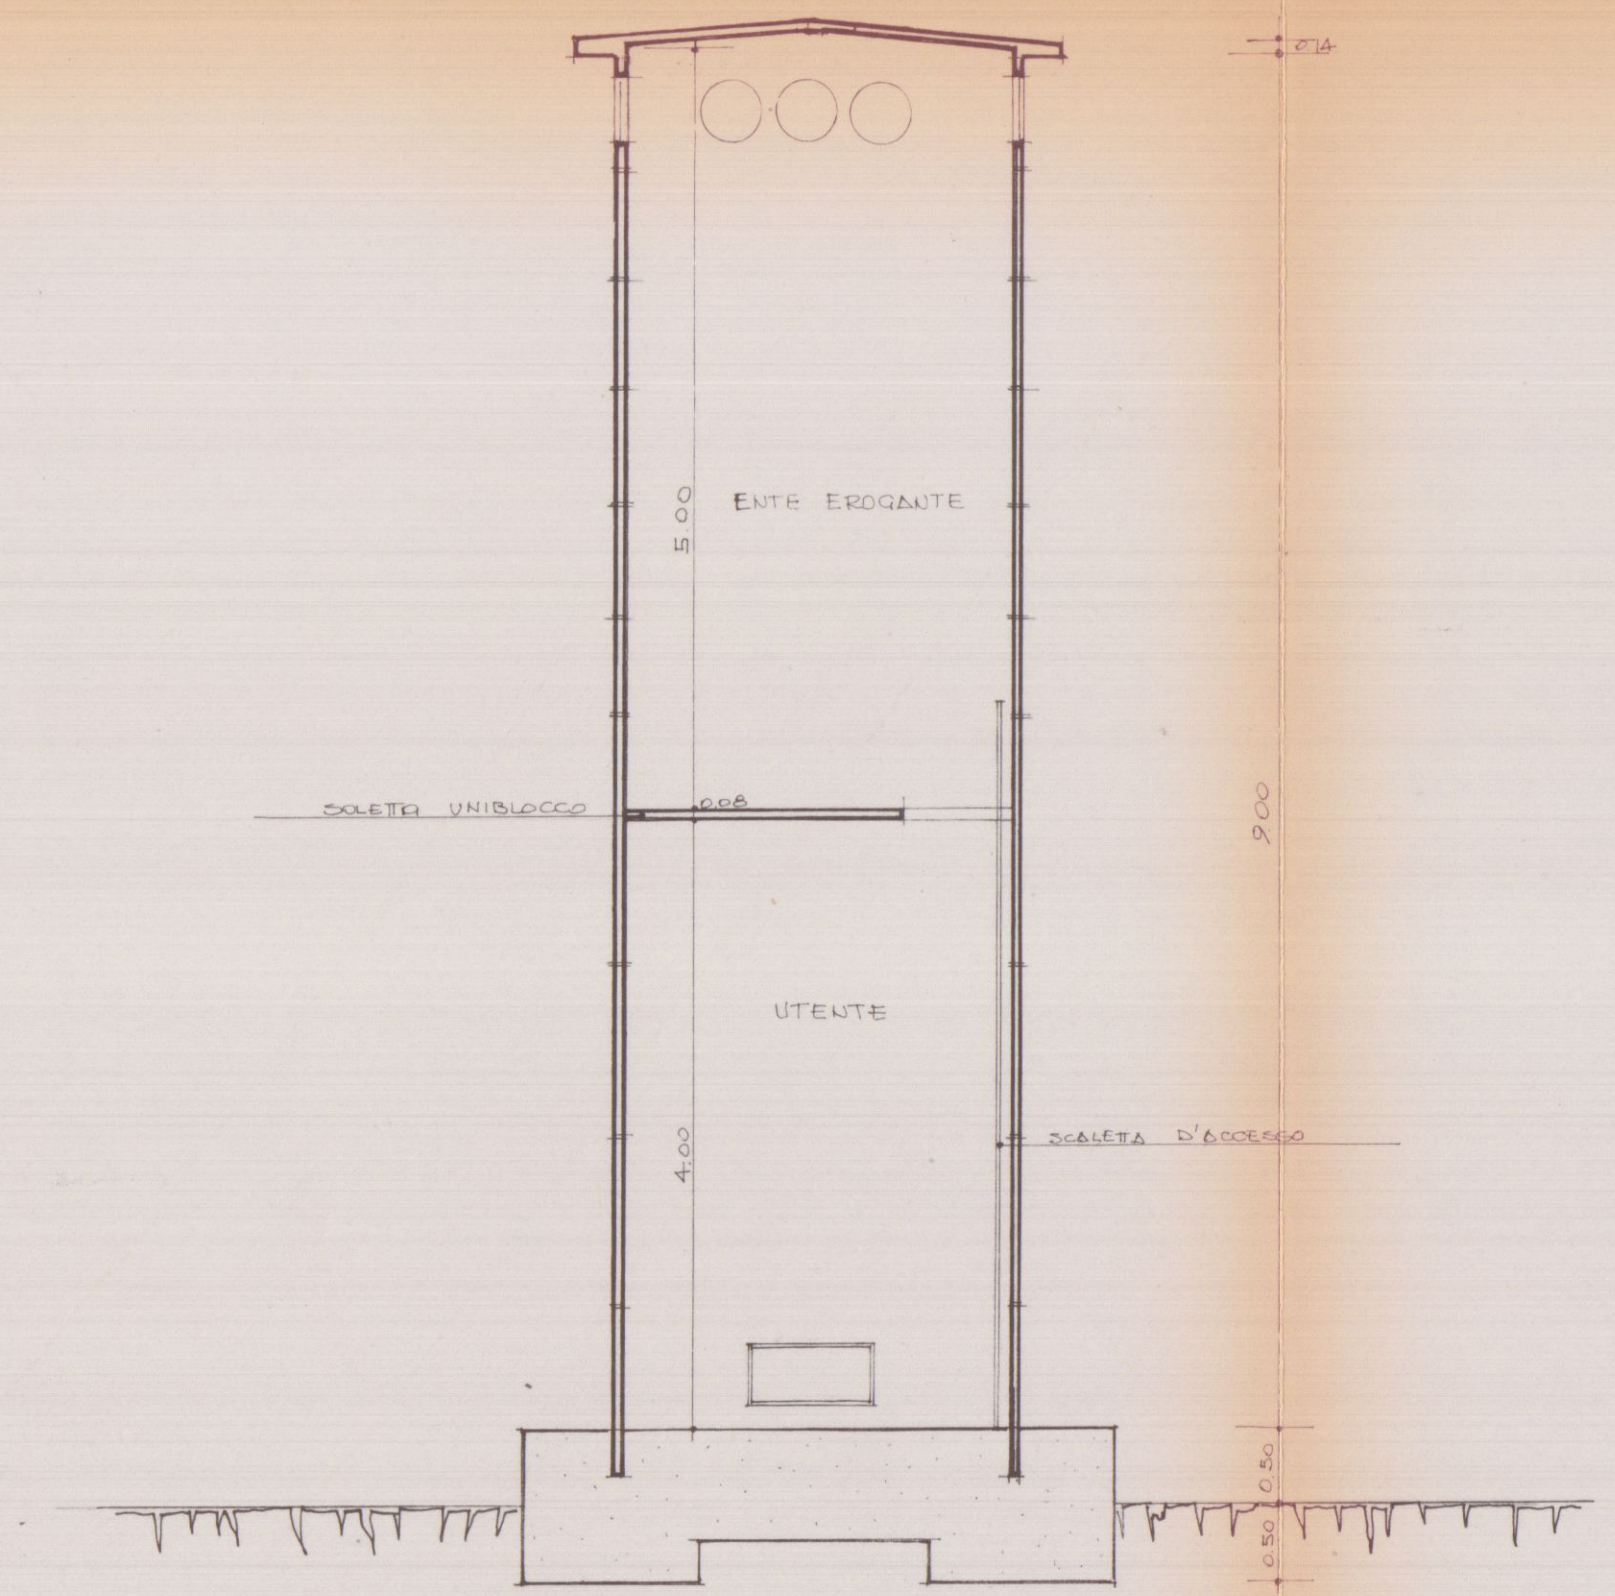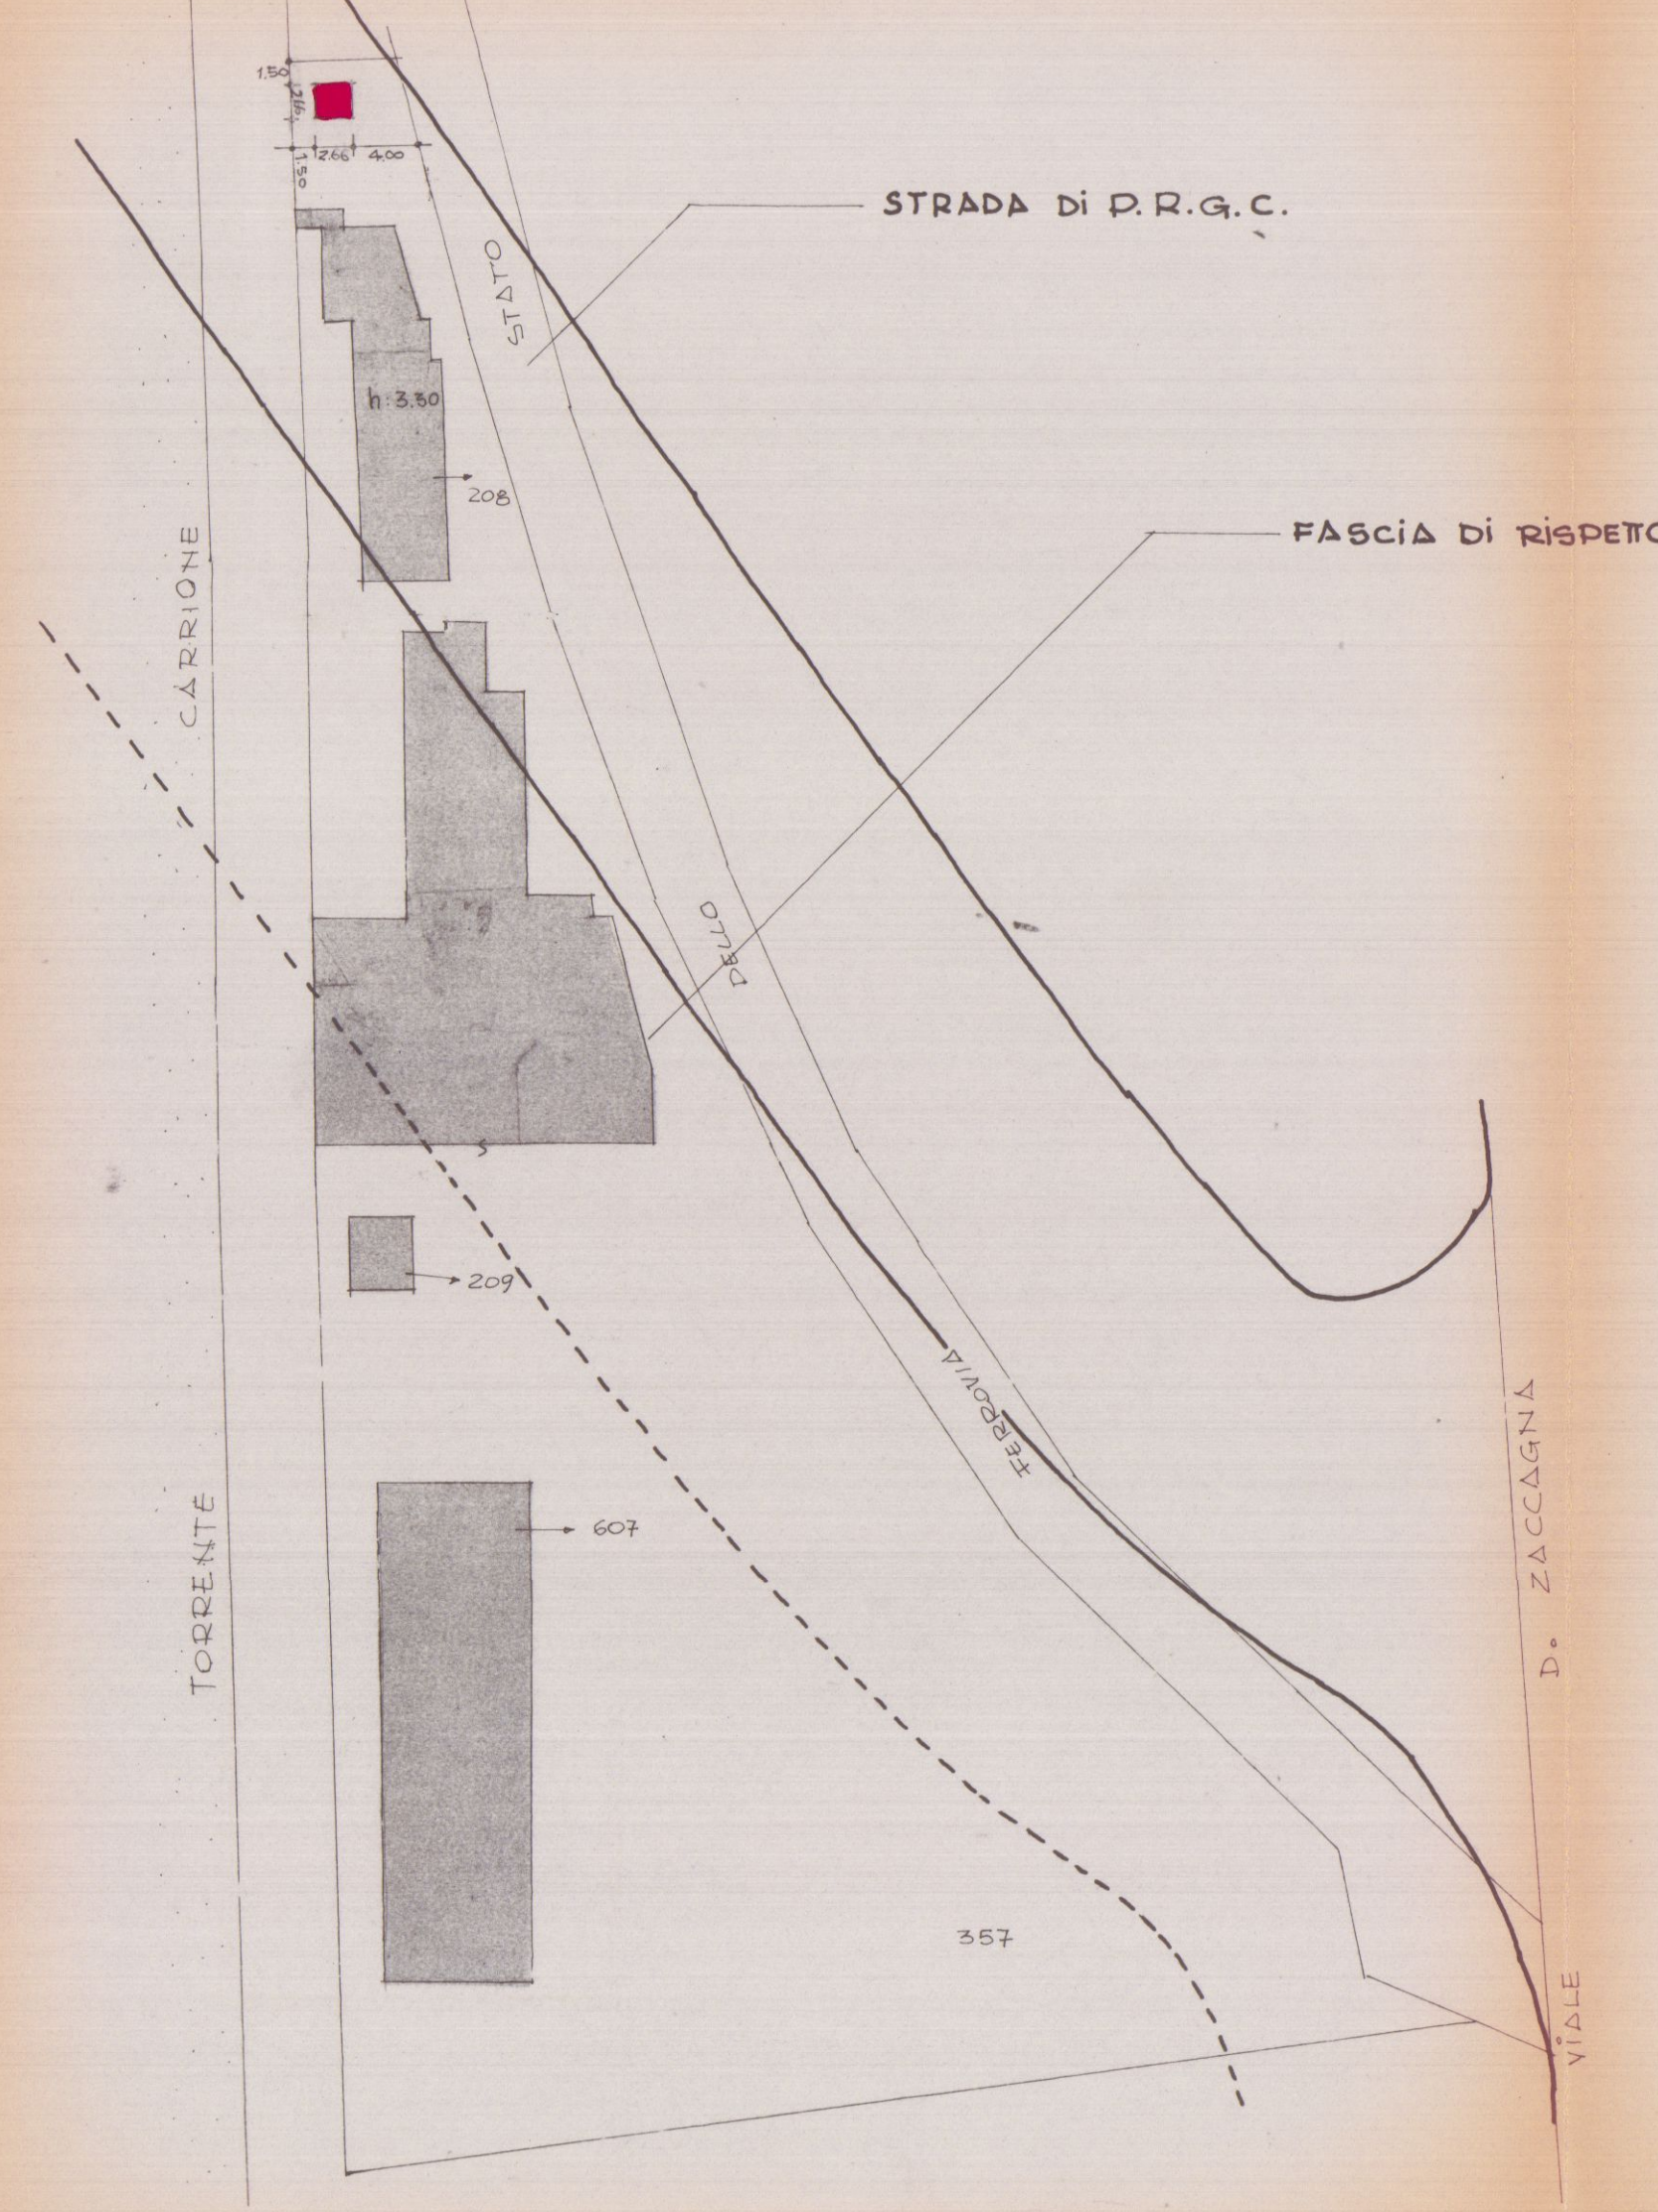


SEZIONE A-A

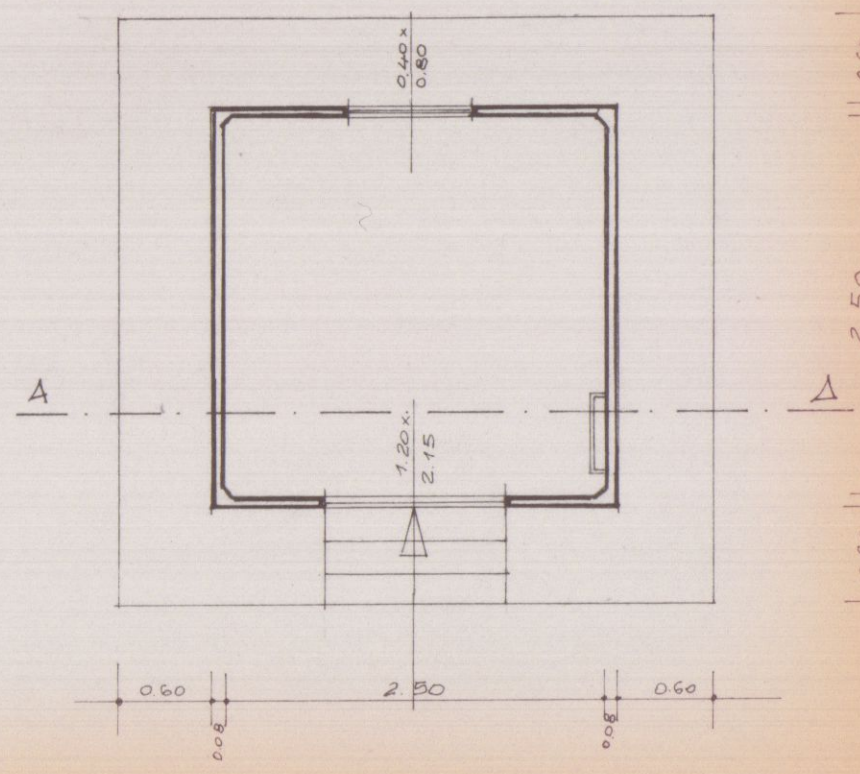


PIANTA D. INFERIORE

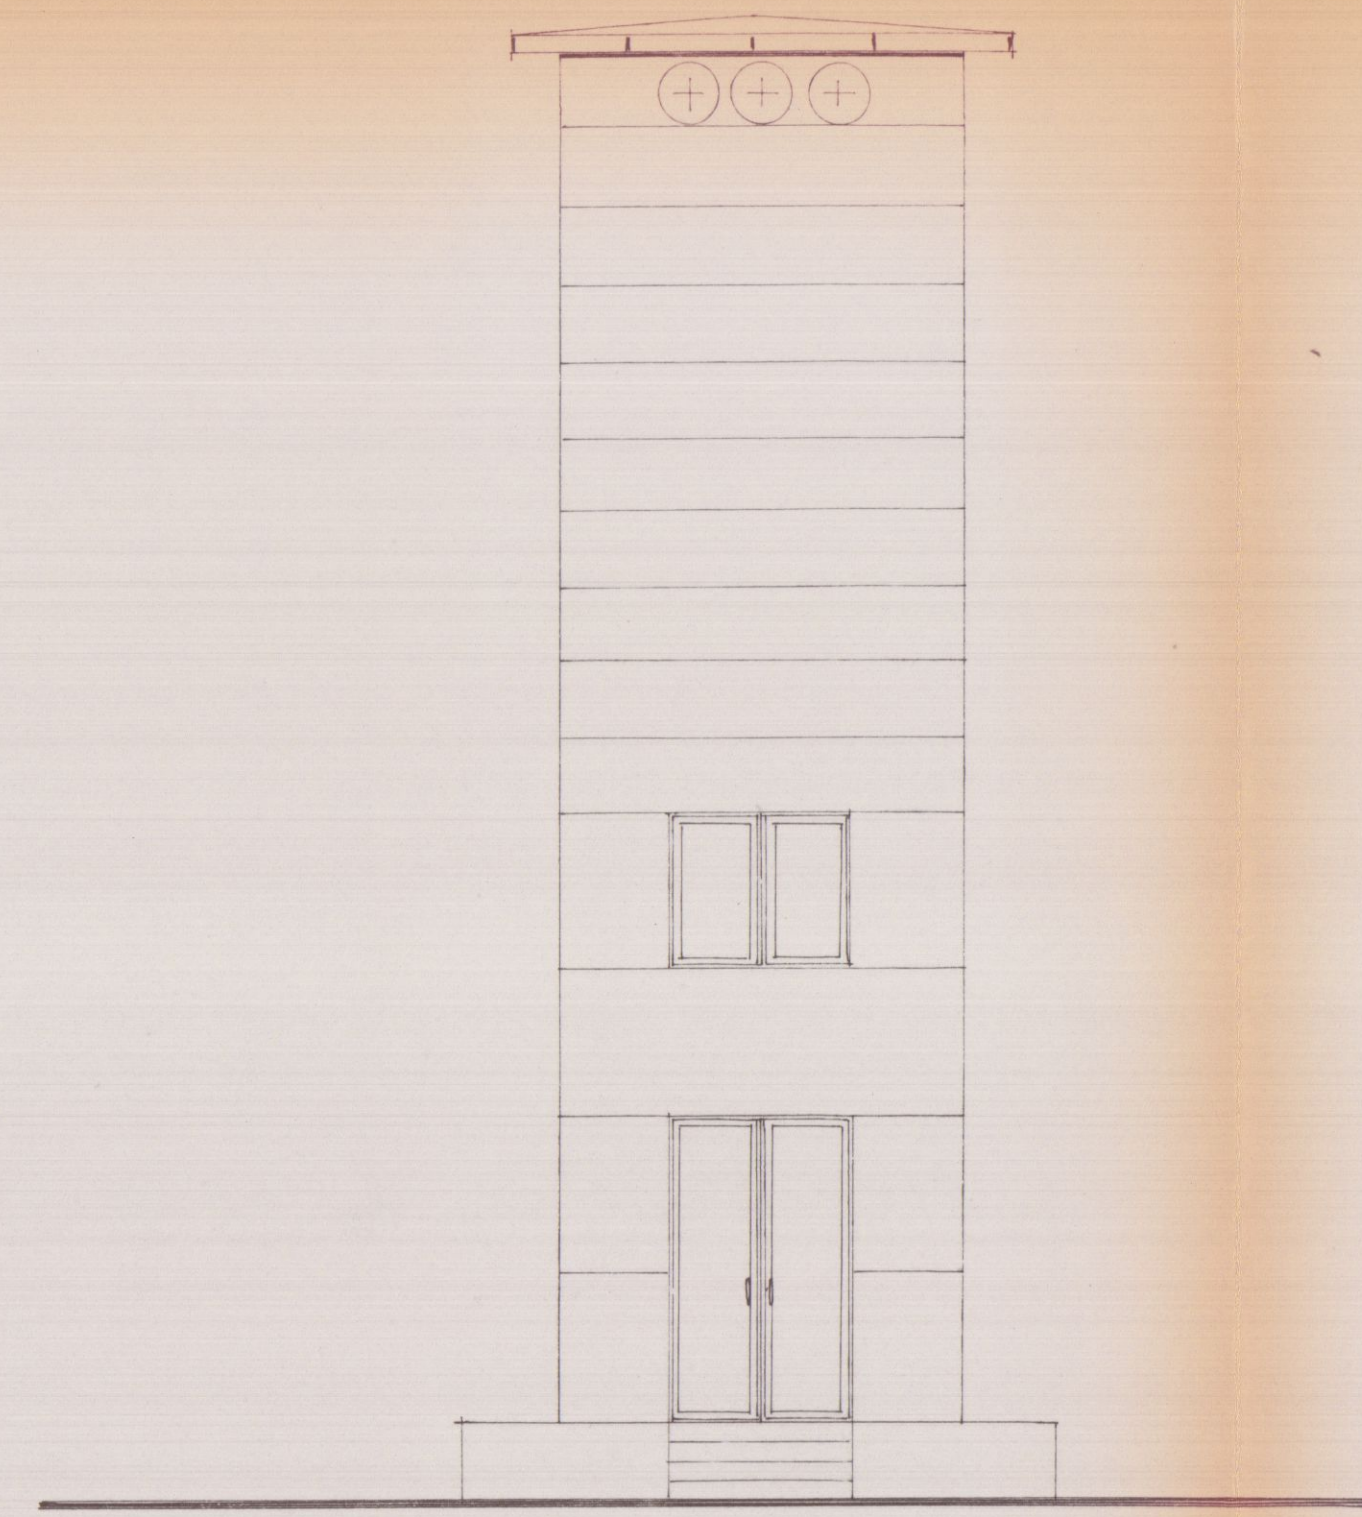


PROSPETTO FRONTE

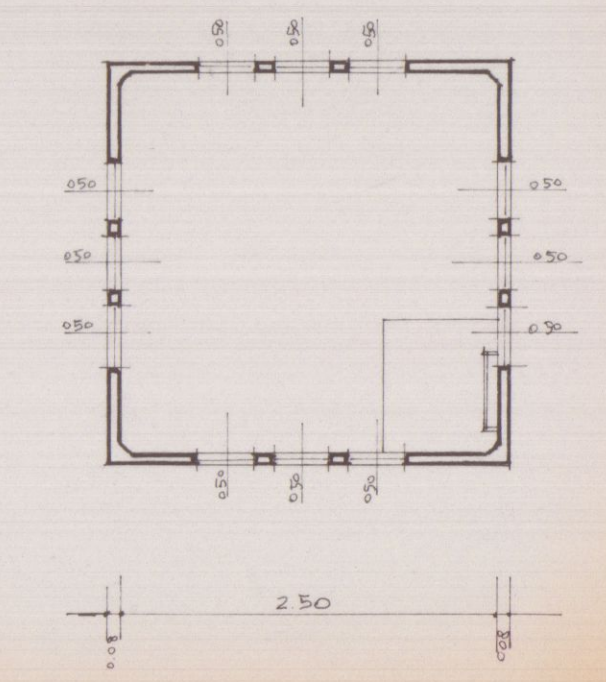


PIANTA D. SUPERIORE

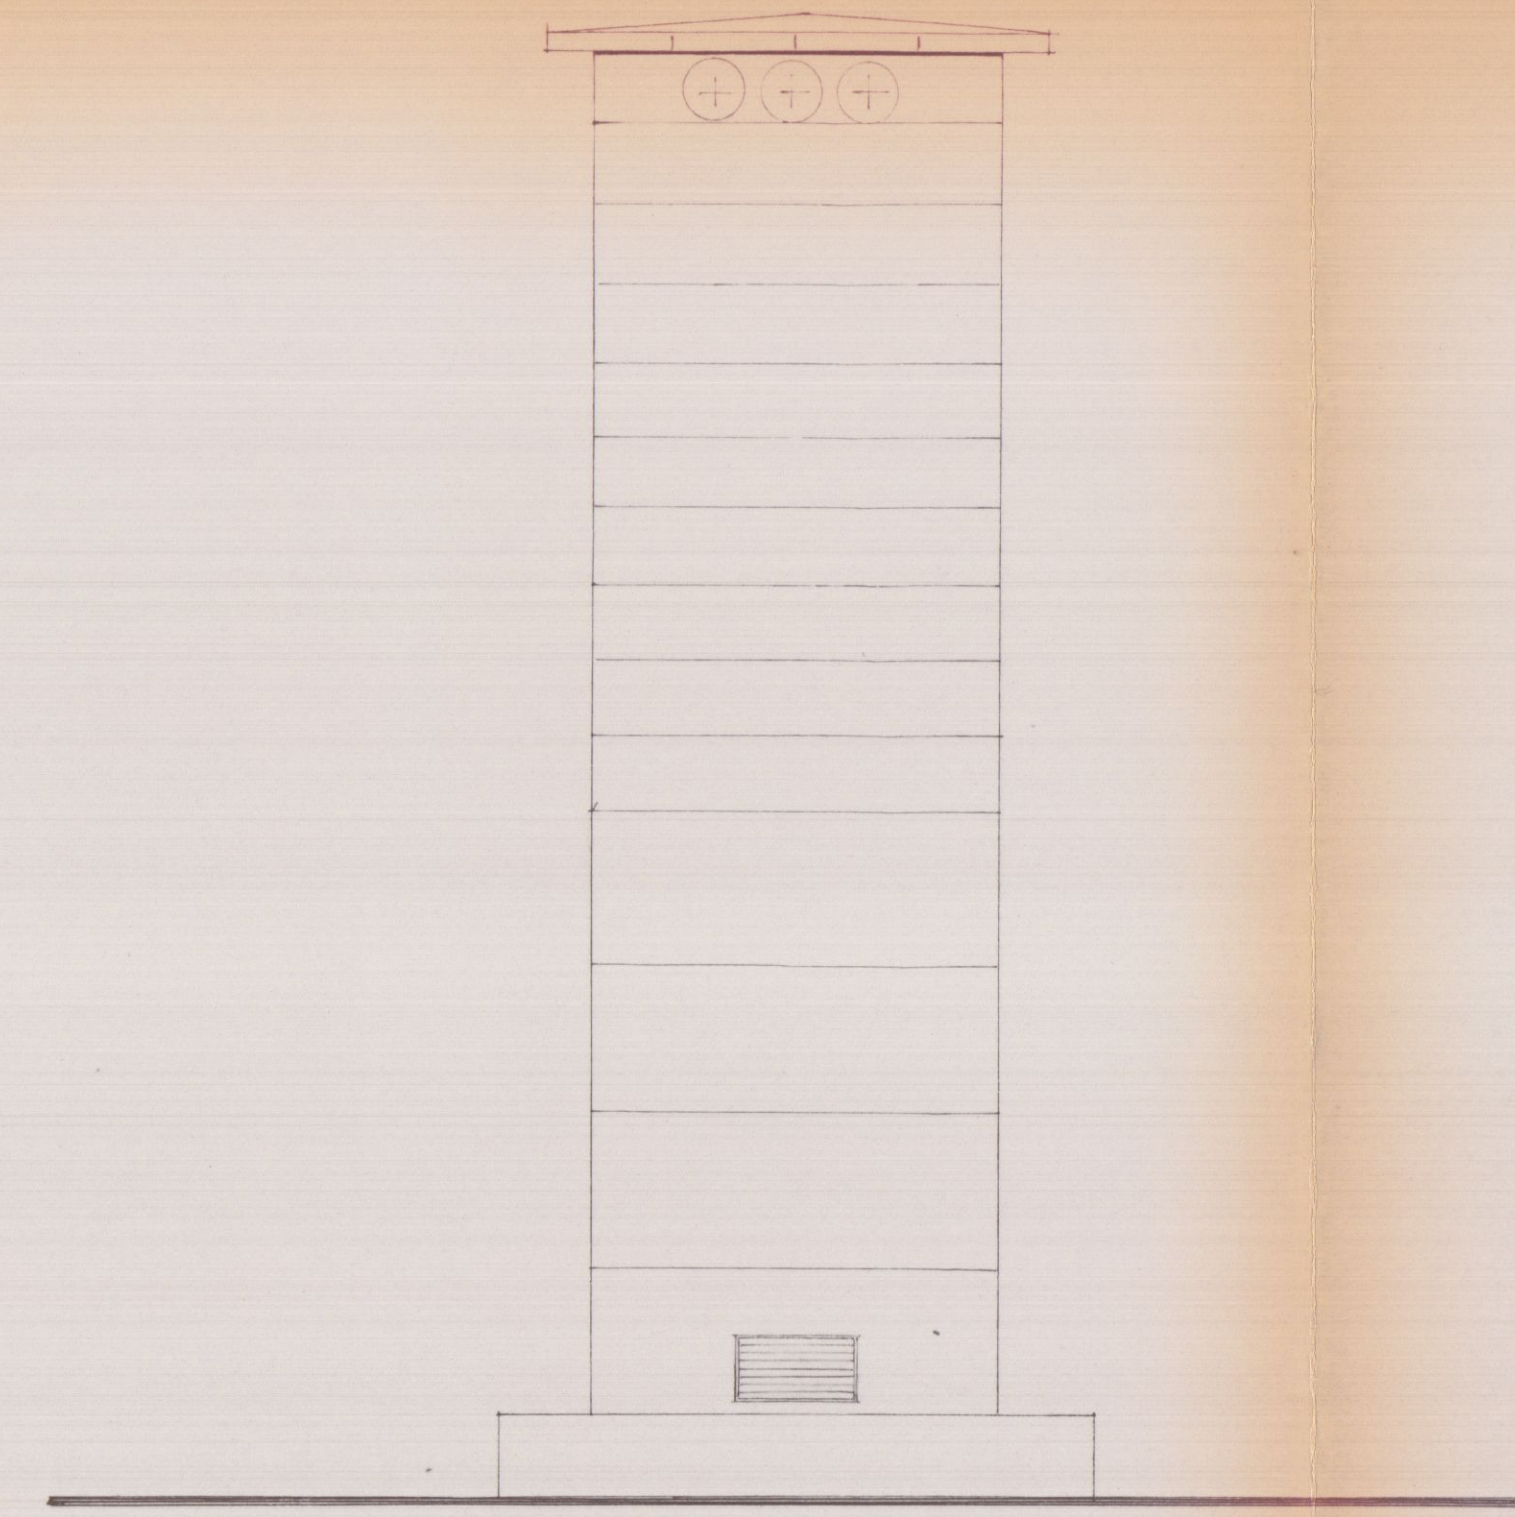

PROSPETTO RETRO

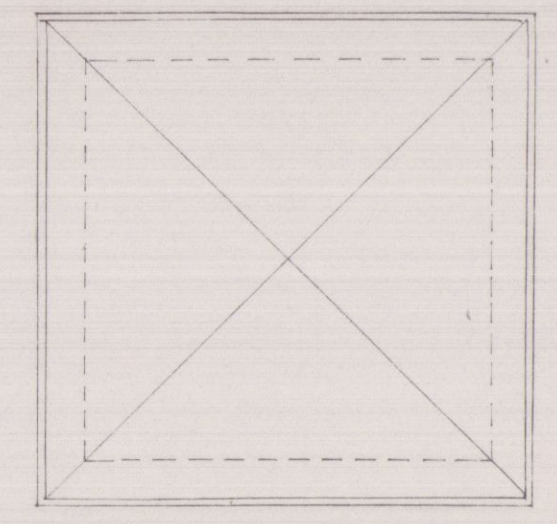

PIANTA COPERTURA

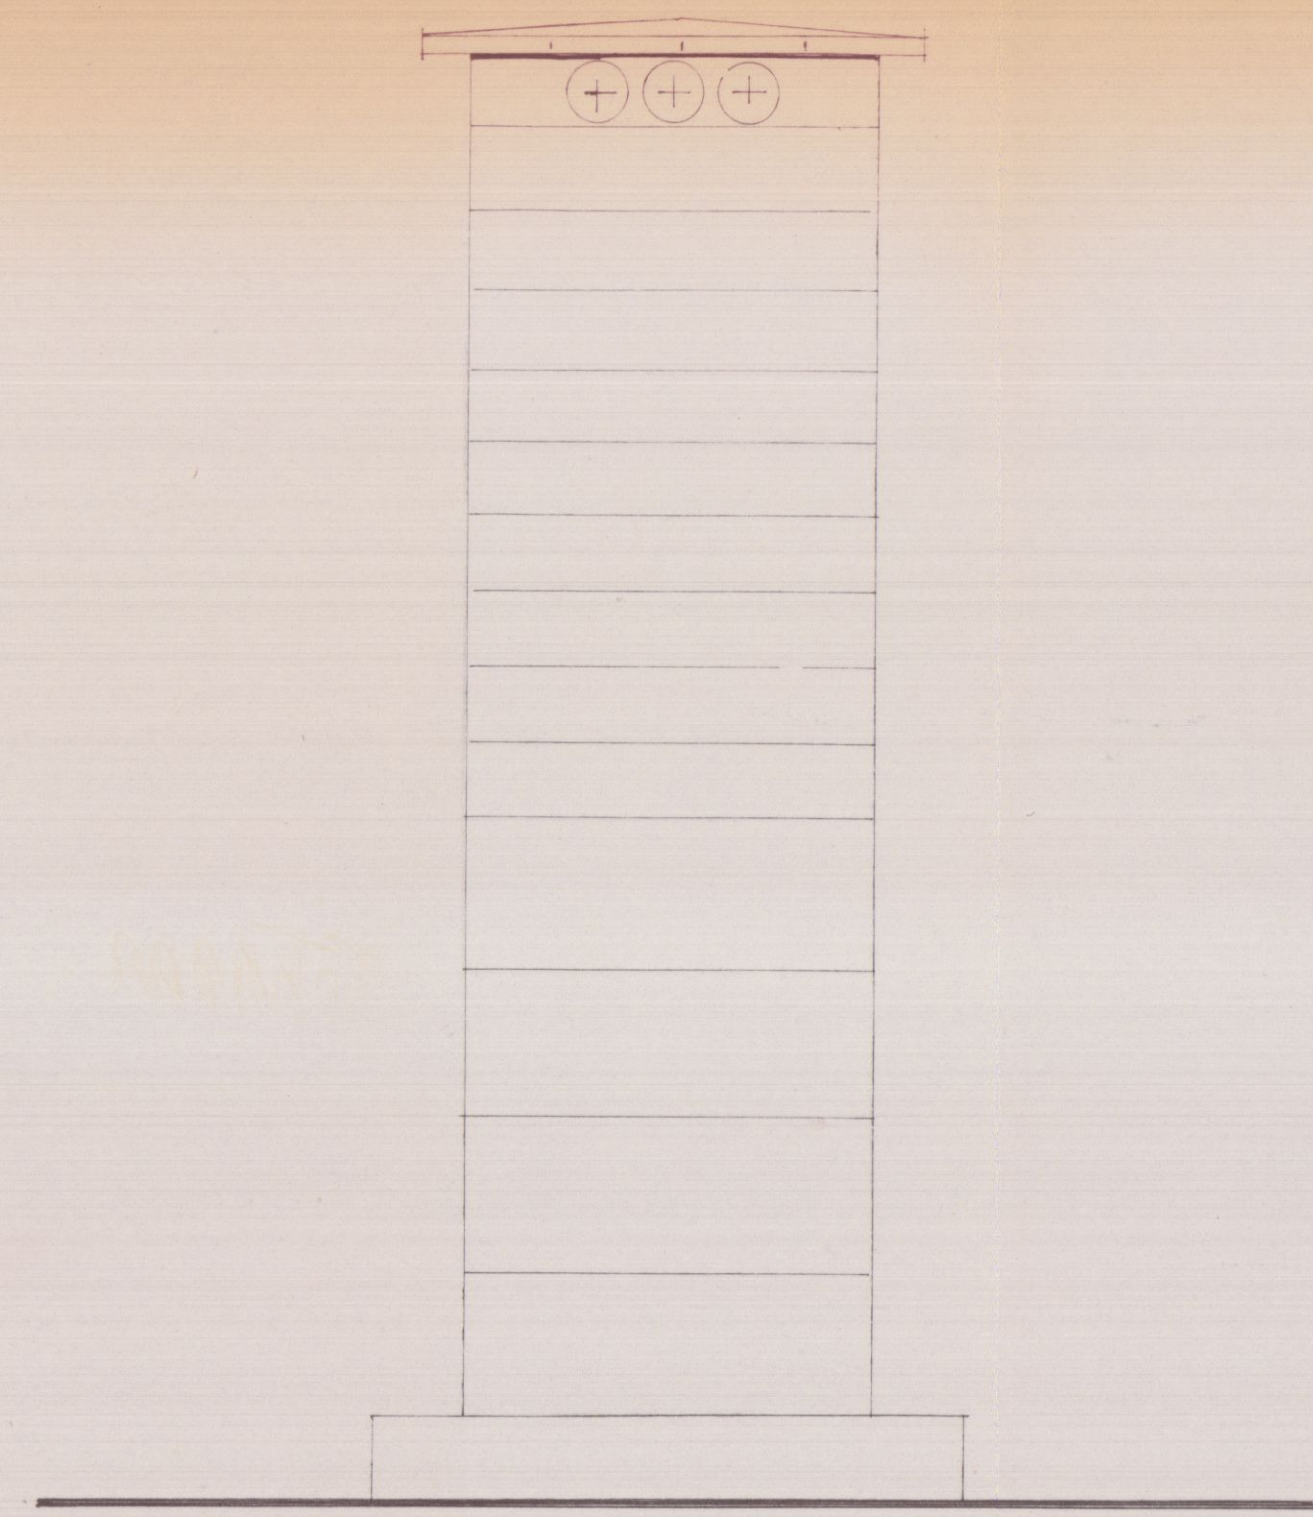

PROSPETTO LATERALI