



2^a sol

PROGETTO PER IL RIFACIMENTO DEL TETTO
E LA RISTRUTTURAZIONE INTERNA AL FAB-
BRICATO AD USO MAGAZZINO DA ADIBIRE IN
PARTE A SPOGLIATOIO DI PROPRIETA' DELLA S.R.L.
NORTHERN GRANITES

STUDIO TECNICO
Geom. RICCARDO CERRINI
CARRARA


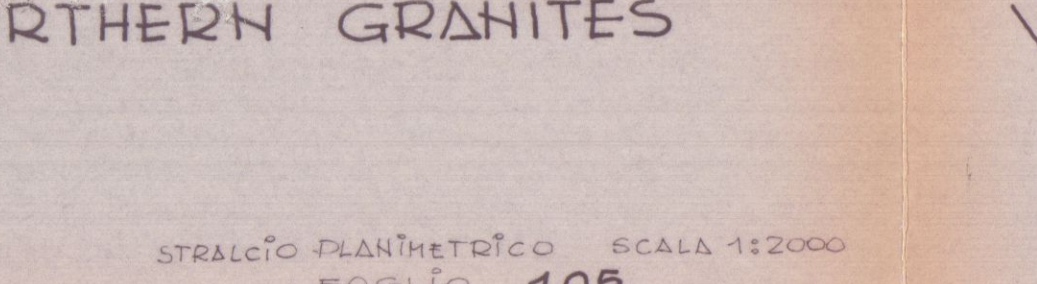


STRALCIO PLANIMETRICO SCALA 1:2000
FOGLIO 103
APPROVATO
16 APR. 1984
CONTROLLATO
IL TECNICO

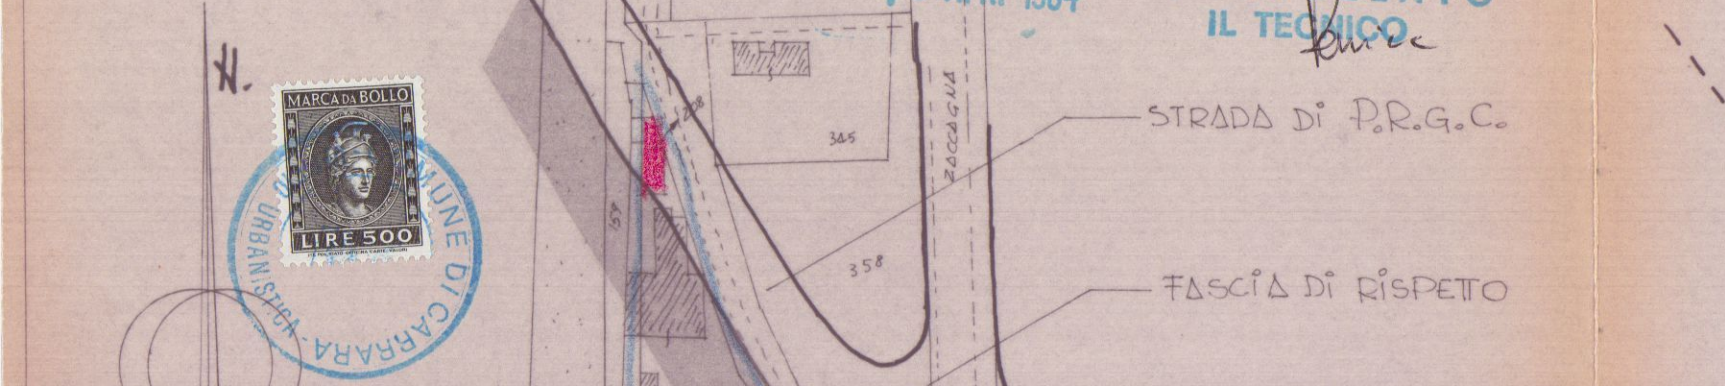


Approvato dal Sindaco alle deliberazioni
Indicate nella Camera di Consiglio
N. 14 del 16 APR. 1984


PARTICOLARE SCALA 1:500
(RIBEDIZIONI EFFETTUATE SUL POSTO)

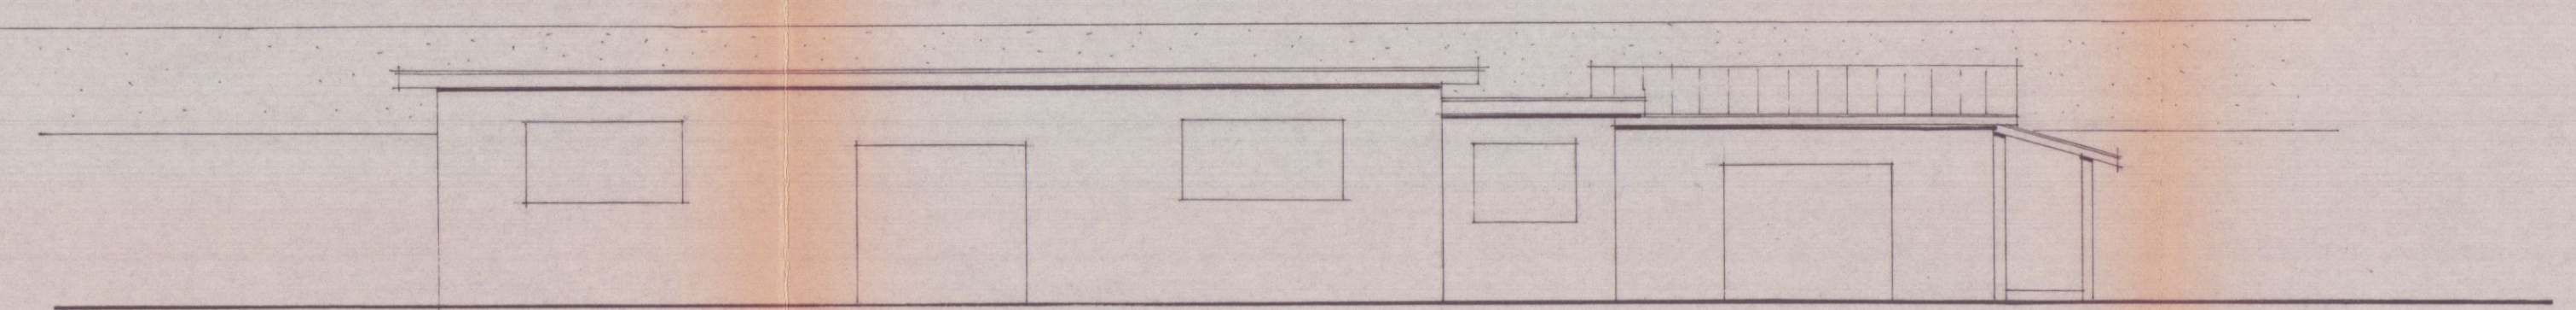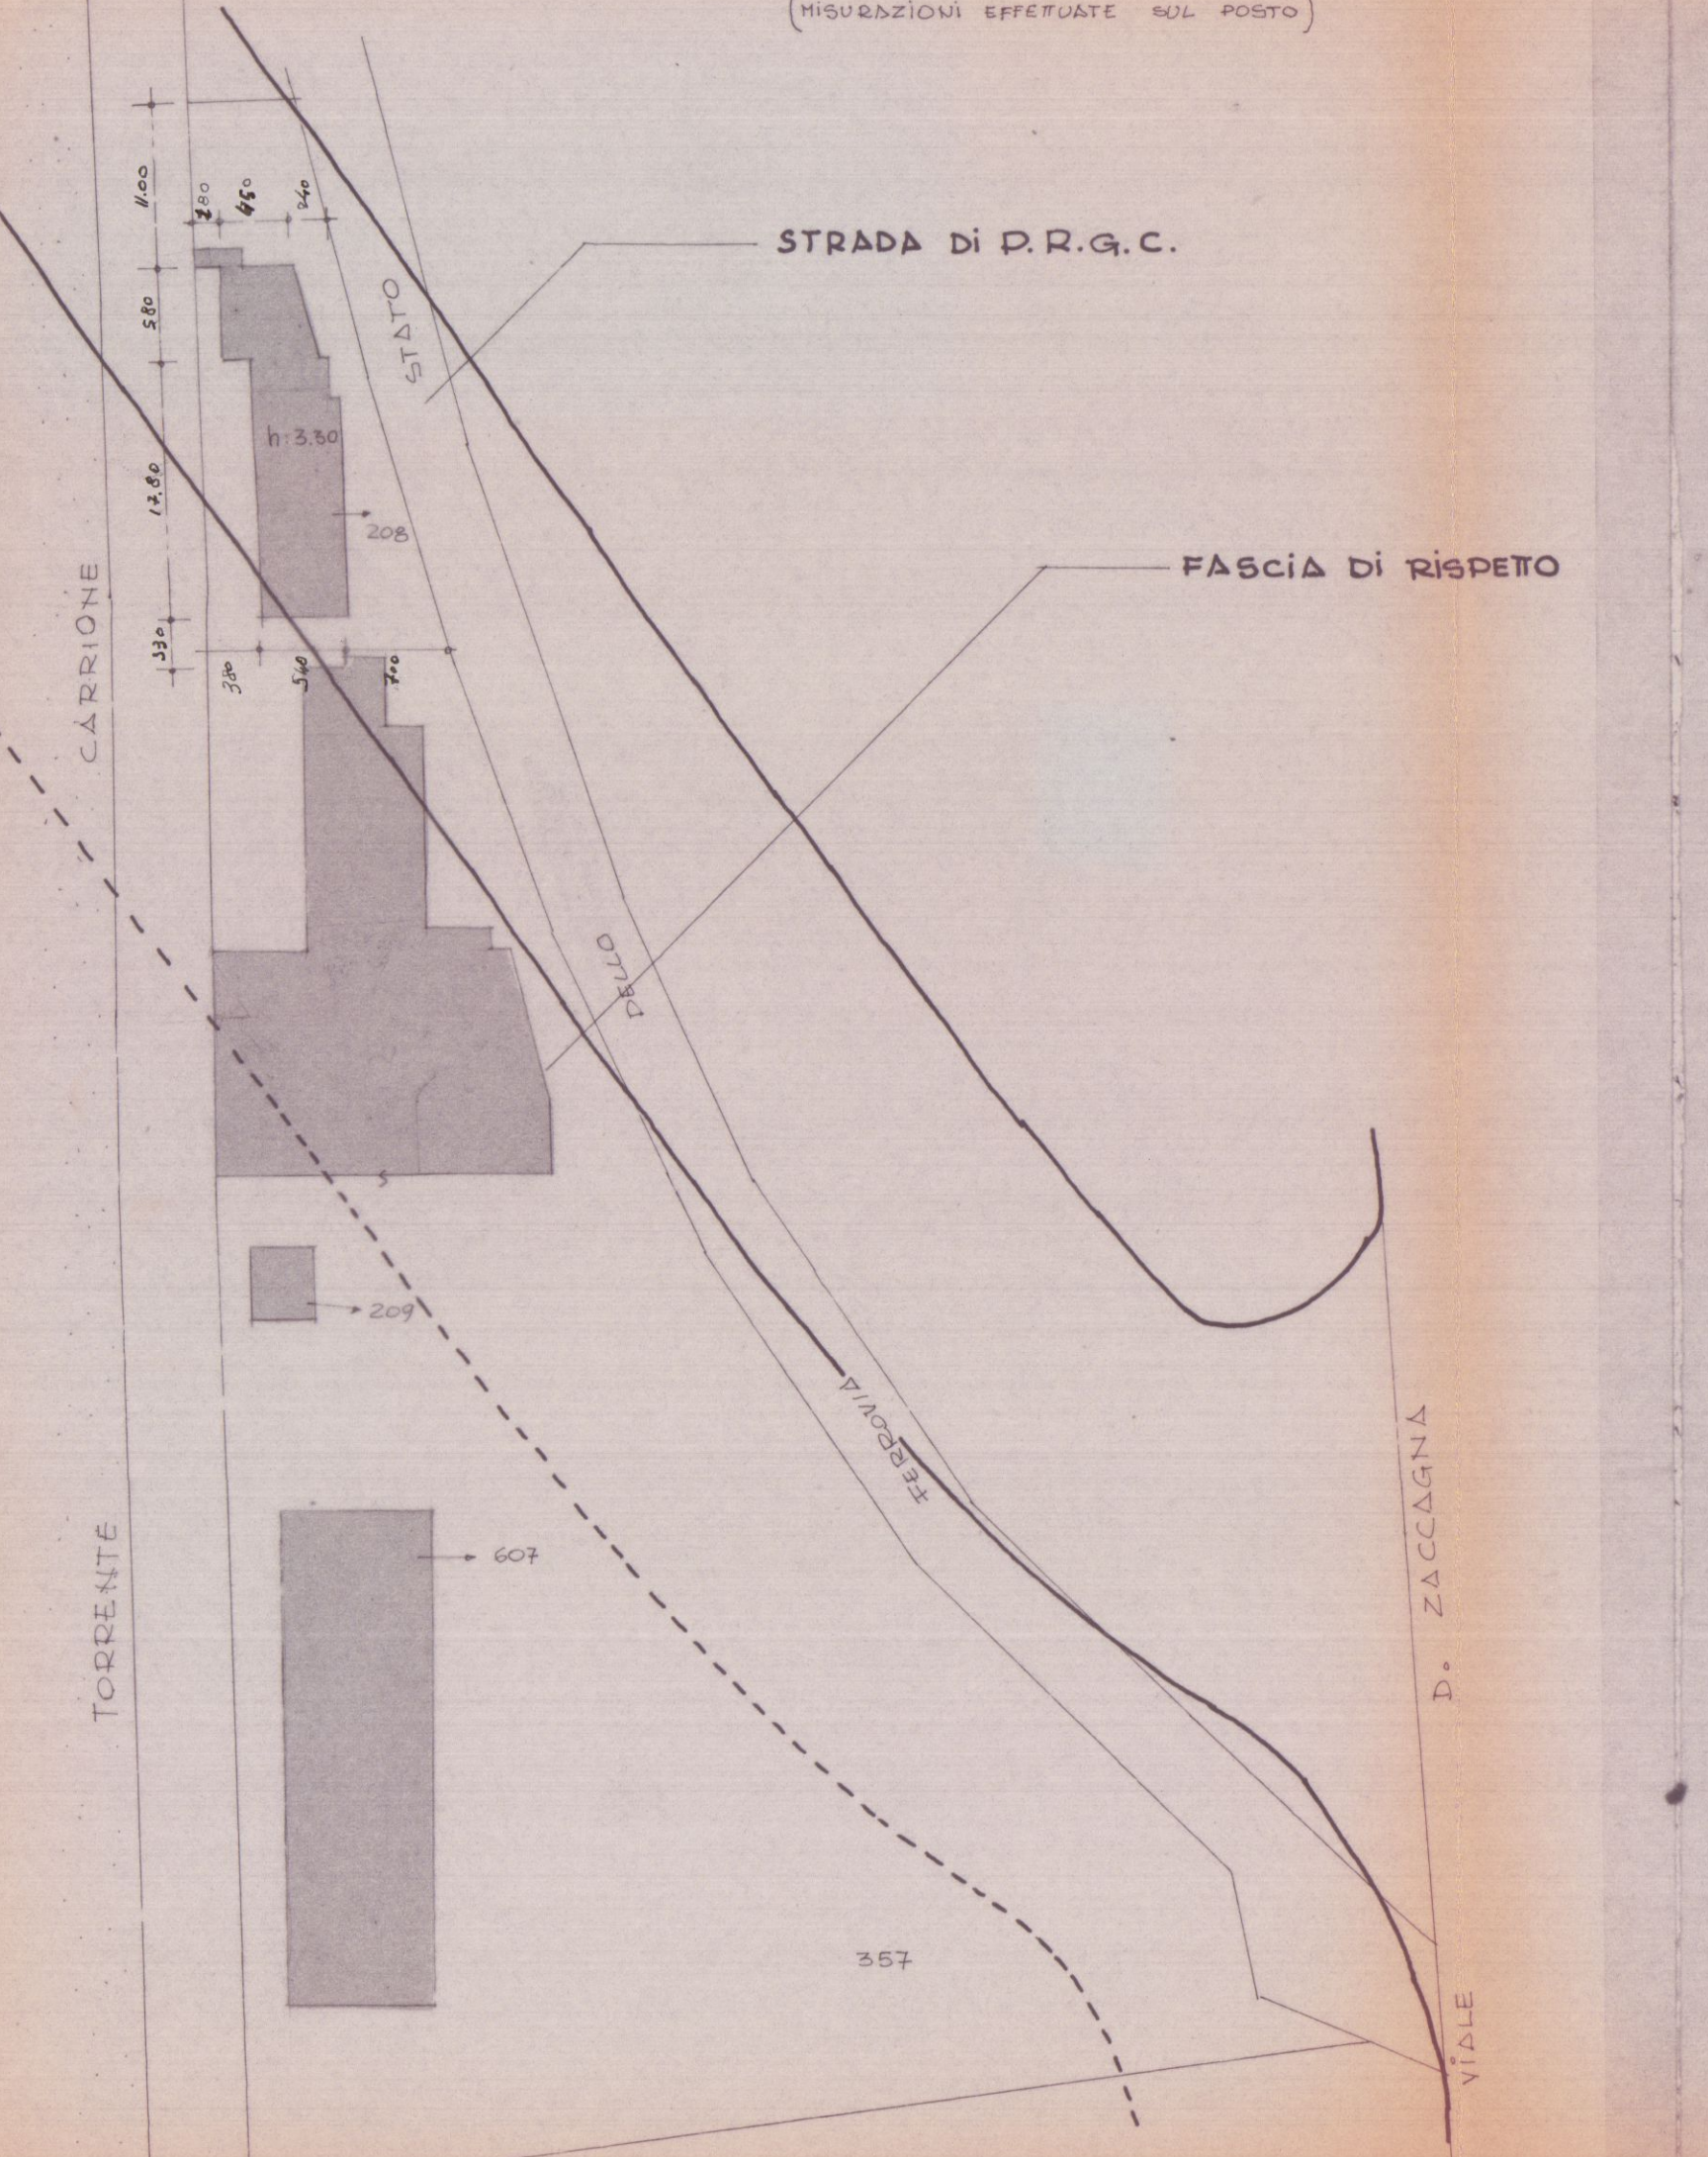


PROSPETTO EST ESISTENTE

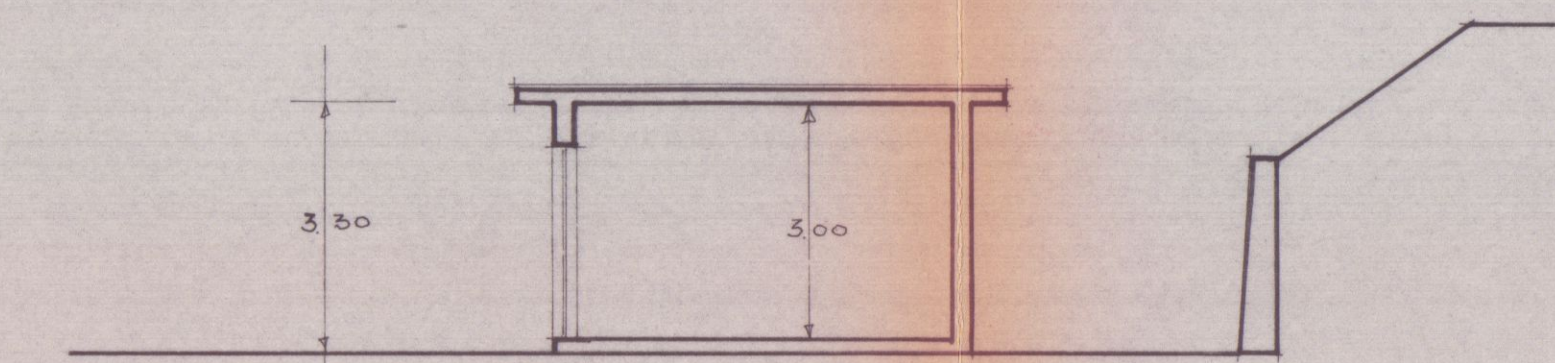


SEZIONE A-A ESISTENTE

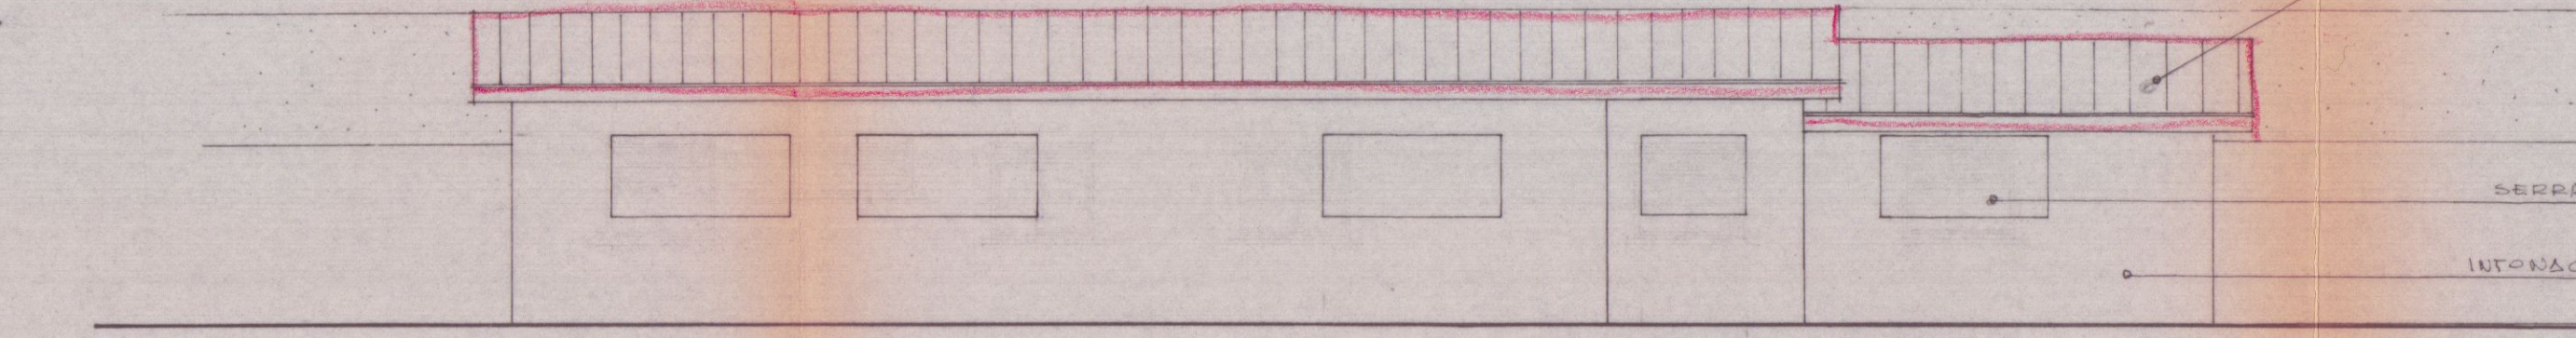

PROSPETTO EST PROGETTO

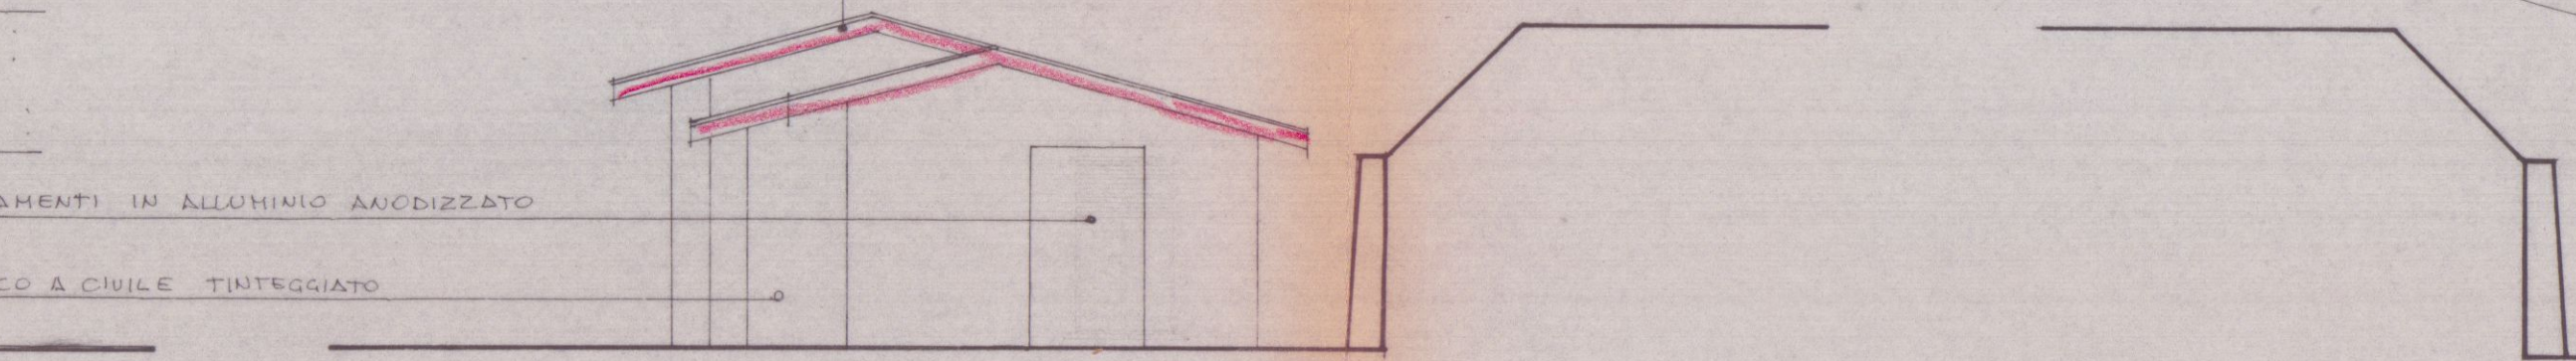


PROSPETTO NORD PROGETTO

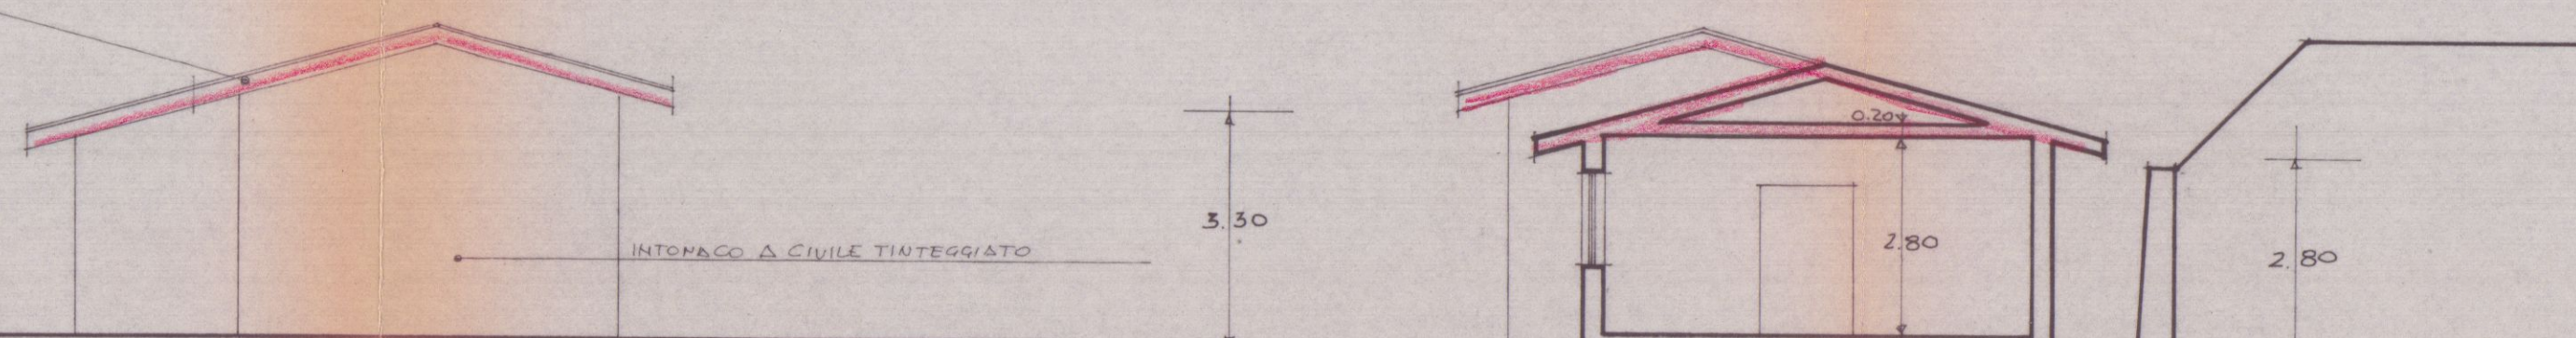


PROSPETTO SUD PROGETTO


SEZIONE A-A PROGETTO

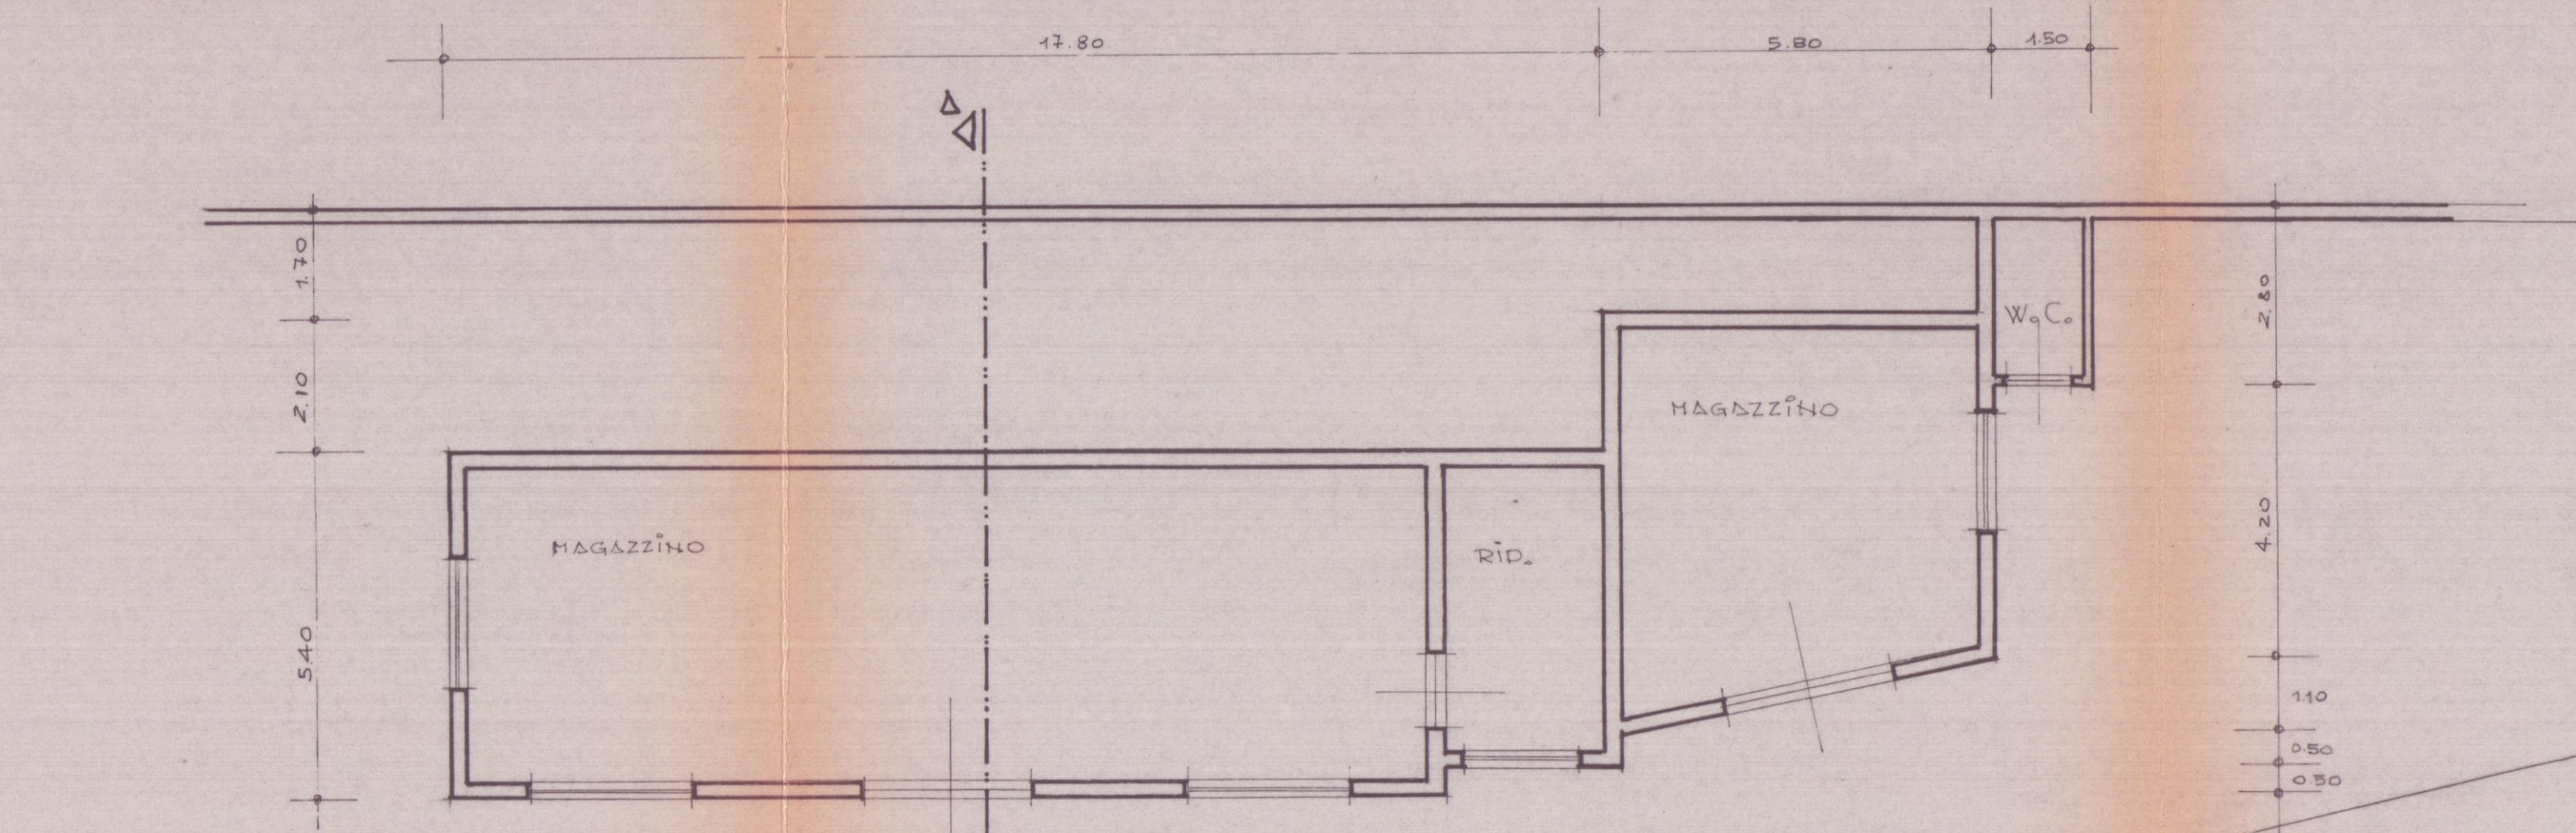


PiANTA ESISTENTE

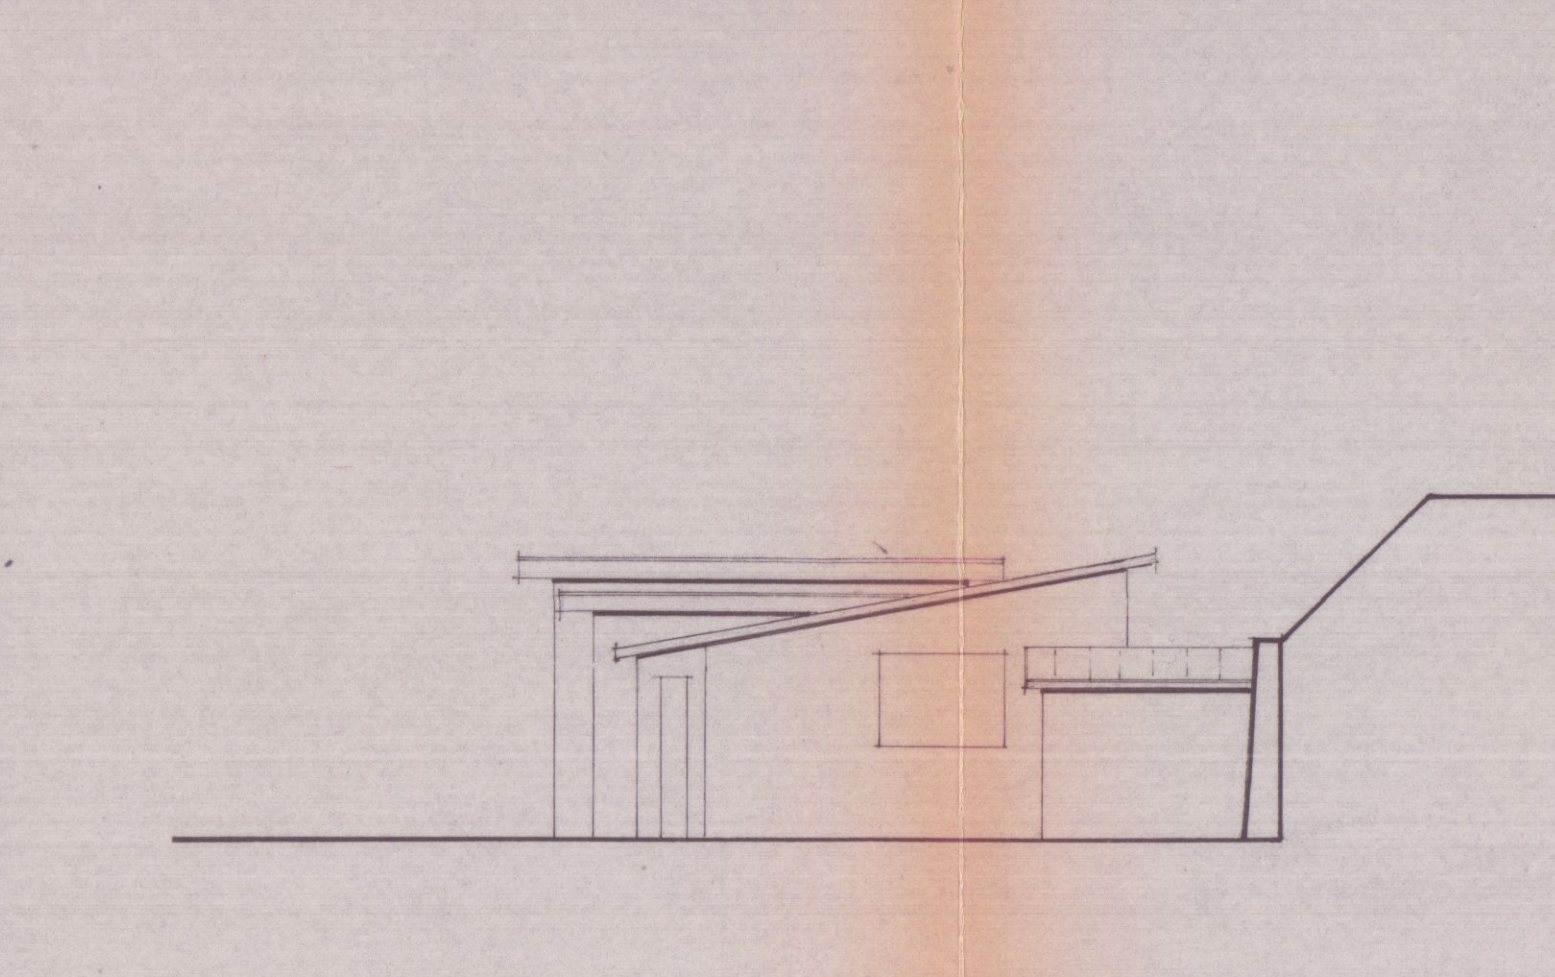


PROSPETTO NORD ESISTENTE

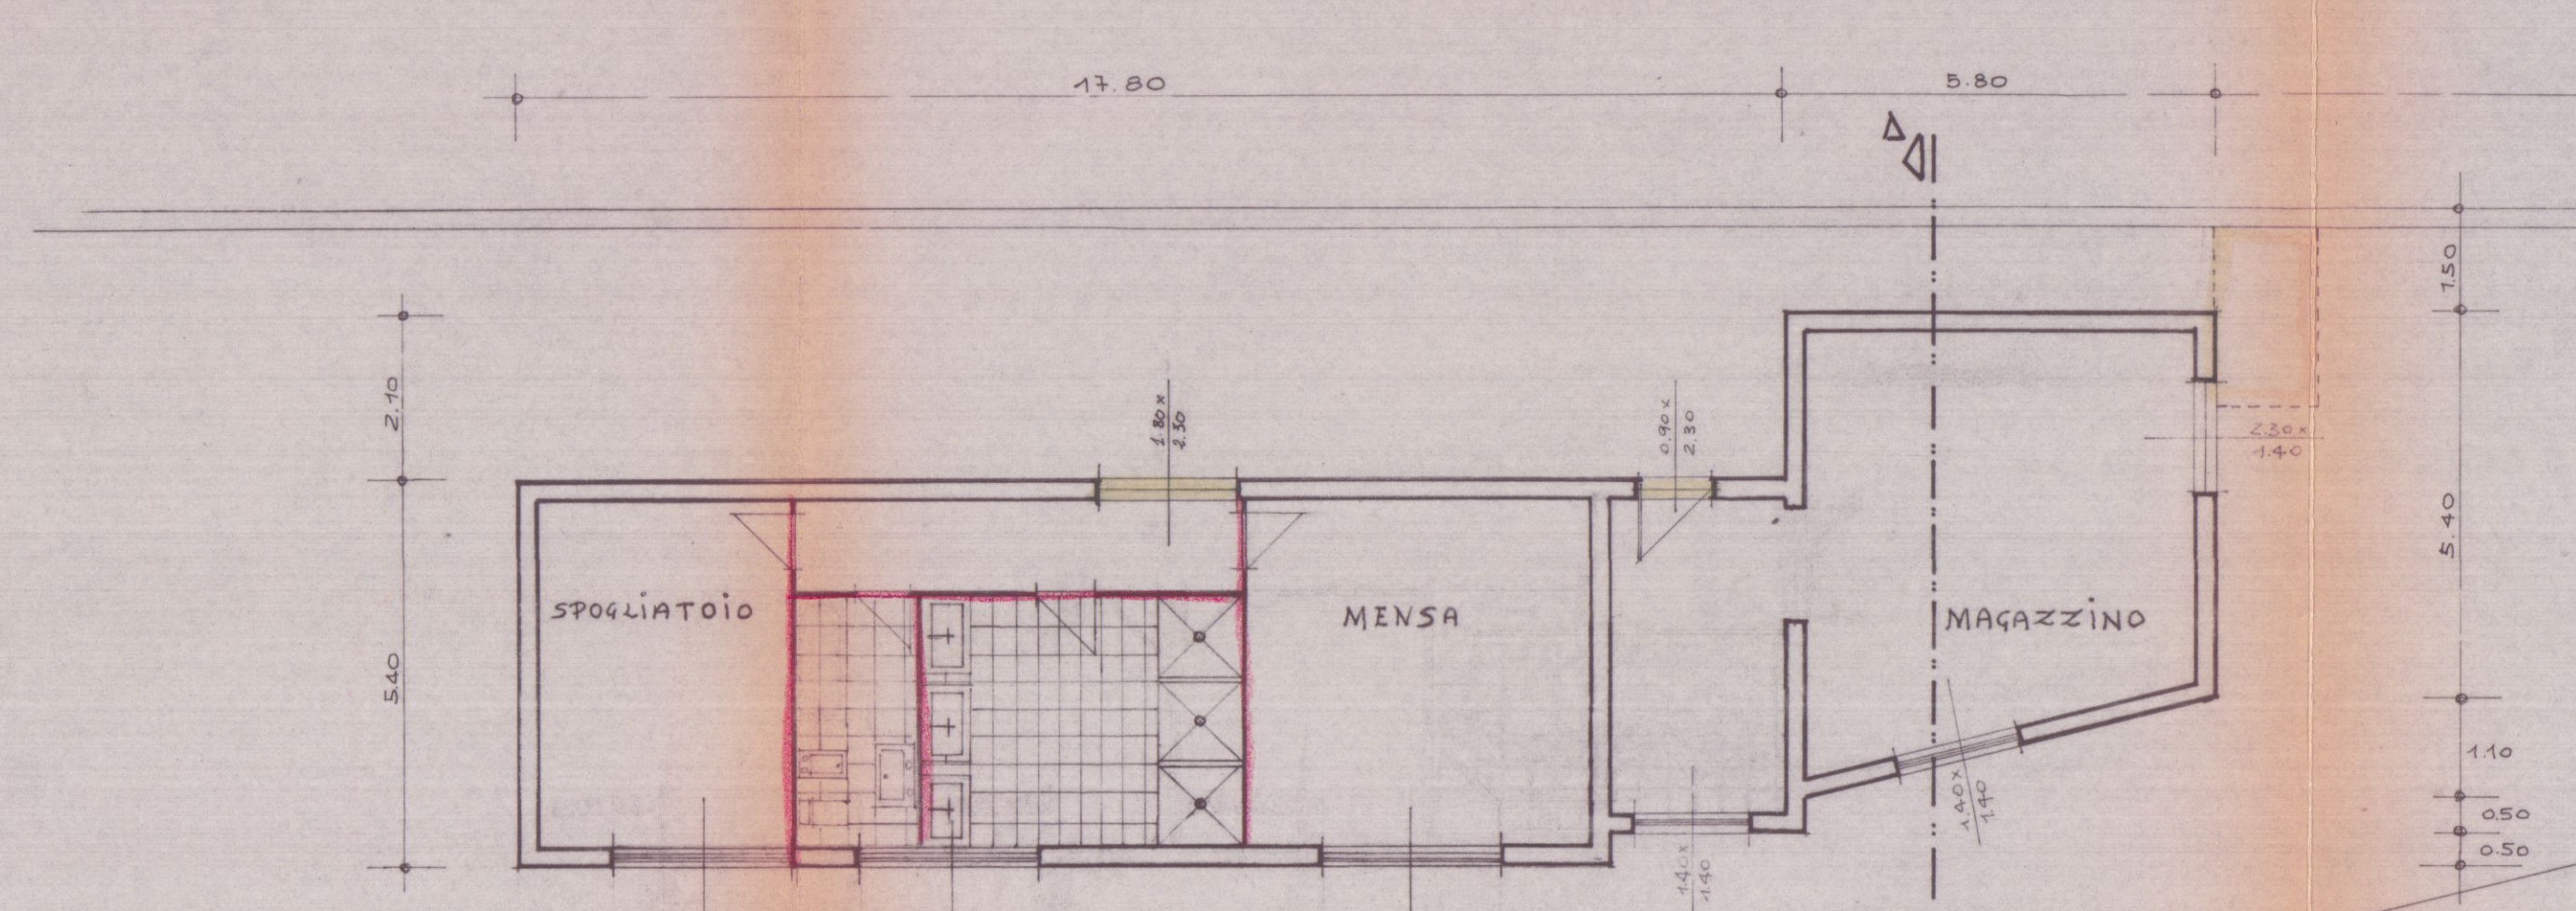


PiANTA PROGETTO

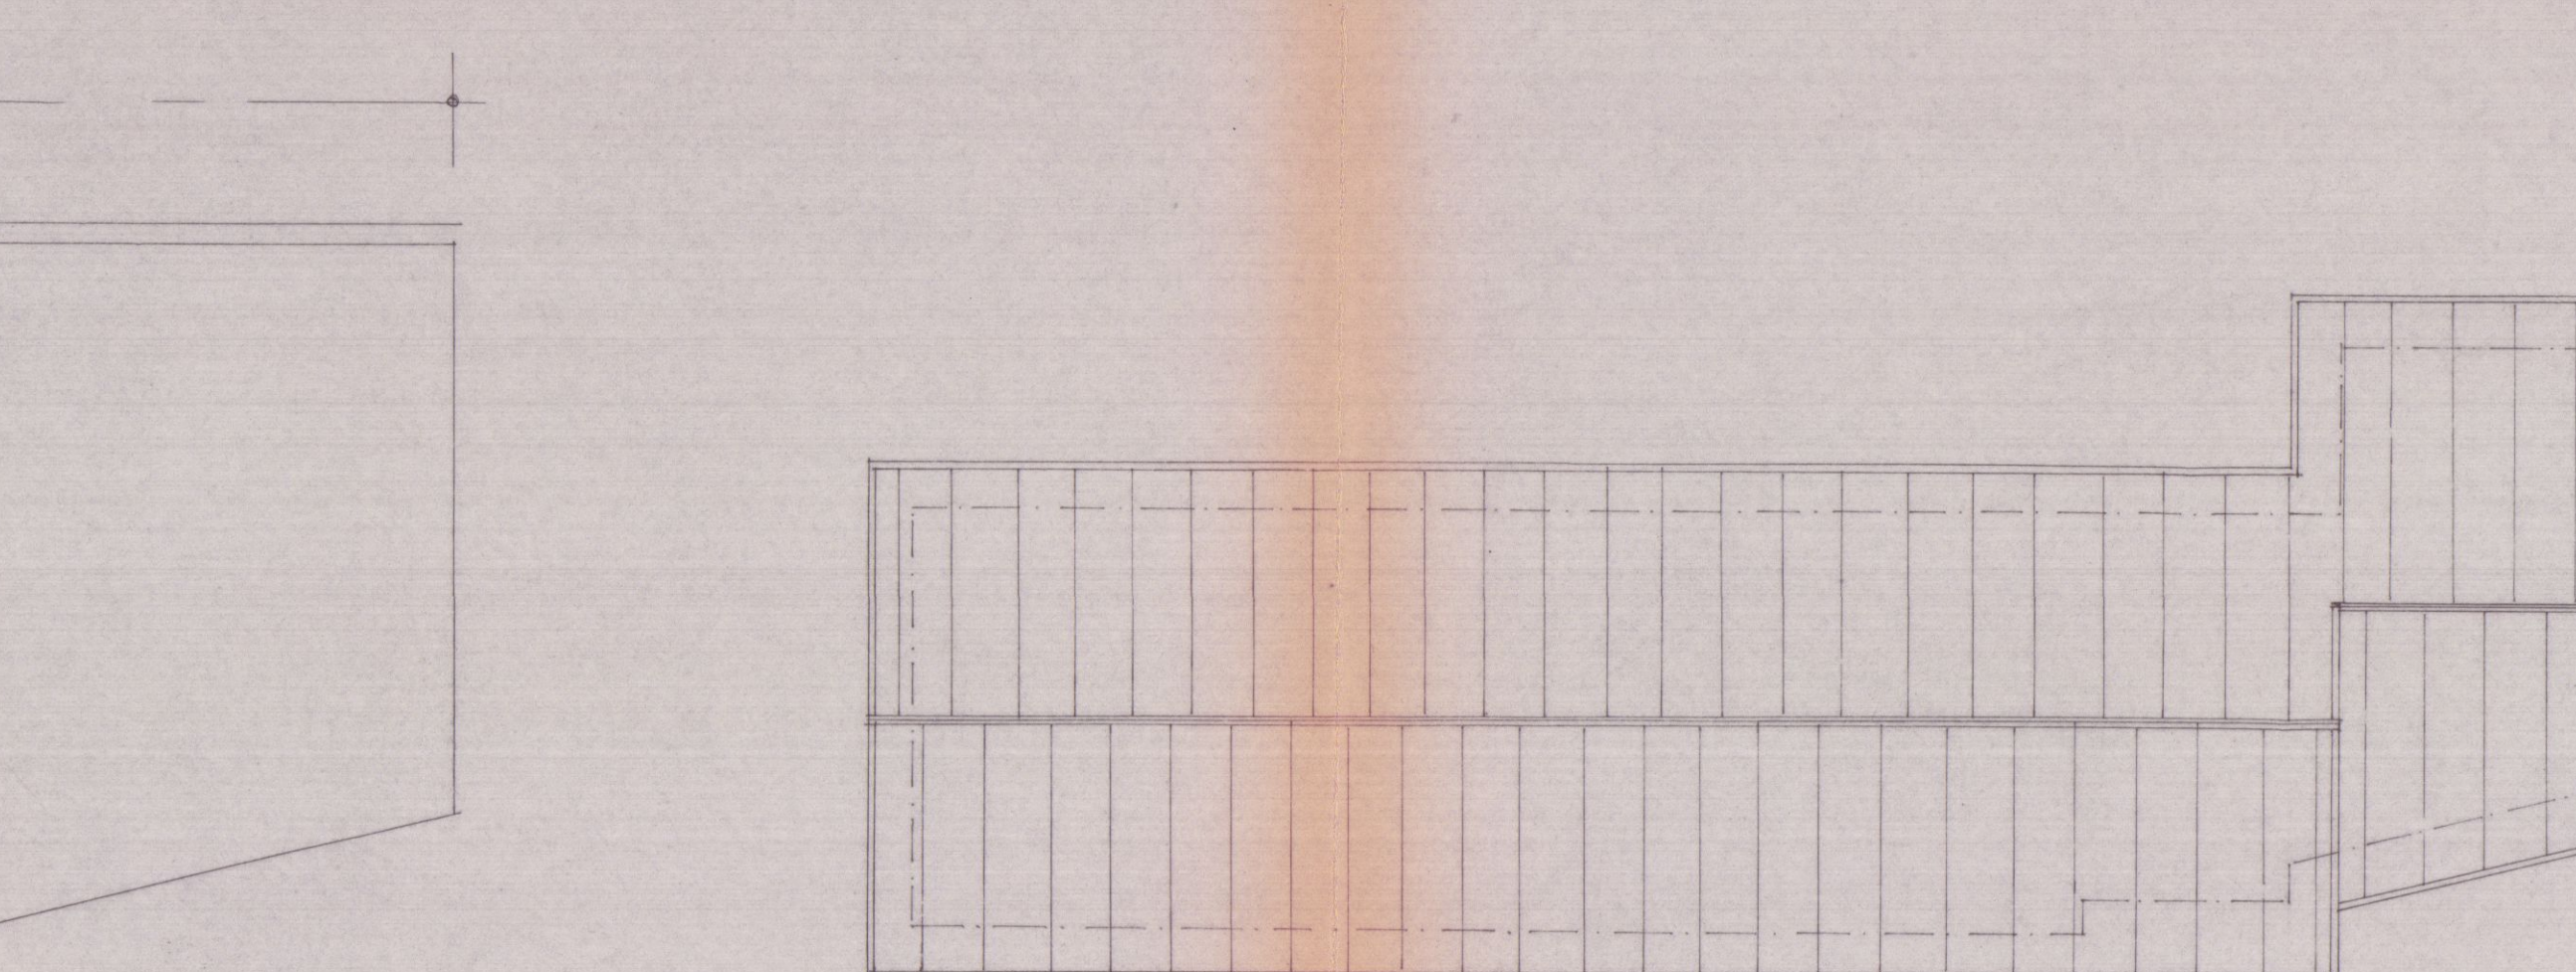


PiANTA COPERTURA PROGETTO

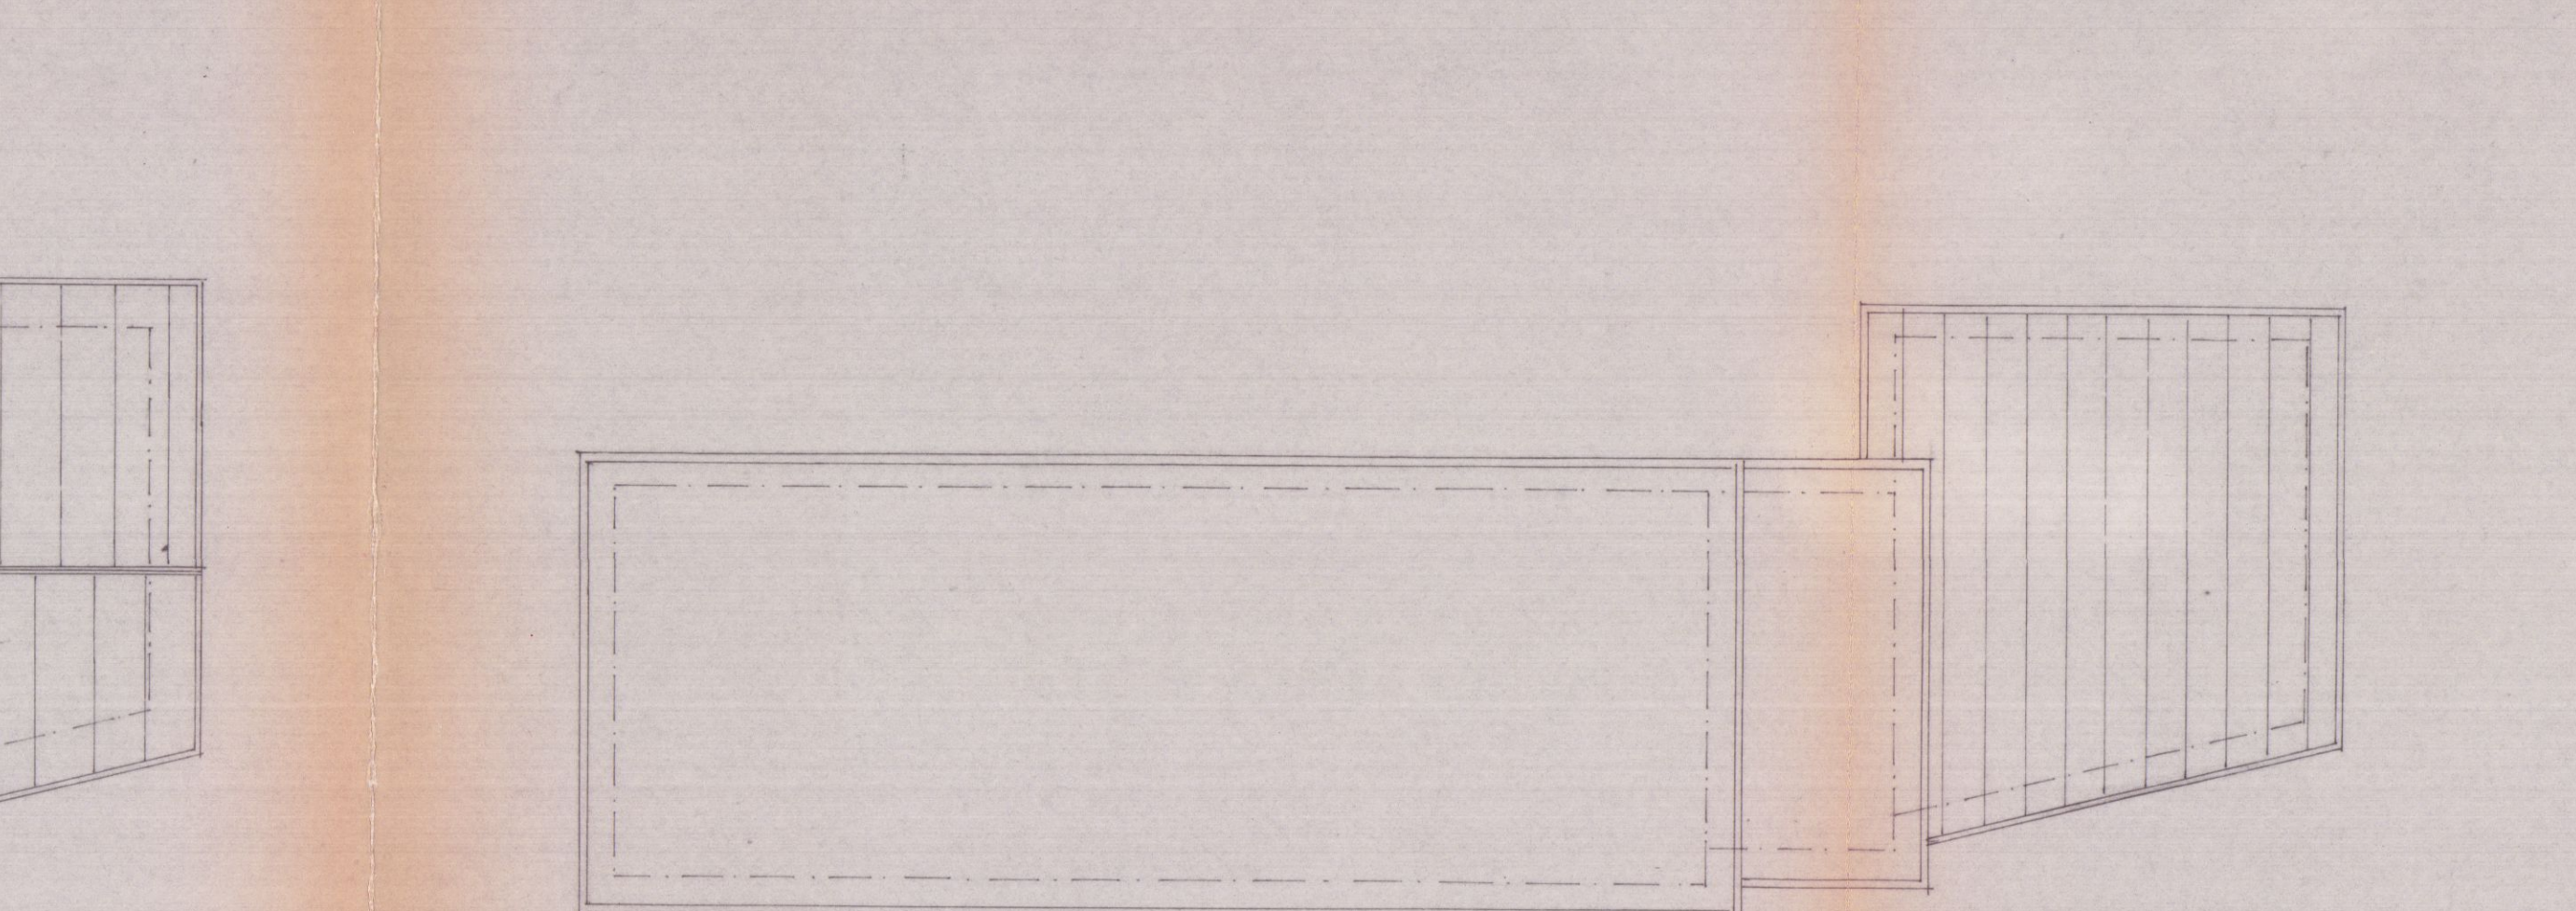













PiANTA COPERTURA ESISTENTE

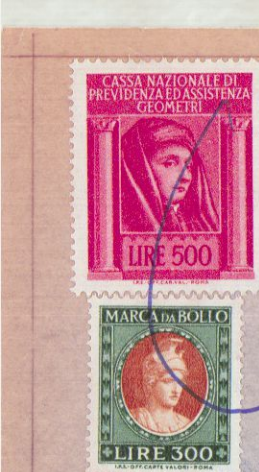

PROGETTO PER IL RIFACIMENTO DEL TETTO
E LA RISTRUTTURAZIONE DEL MAGAZZINO
PER LA TRASFORMAZIONE IN ABITAZIONE
DEL CUSTODE DI PROPRIETÀ DELLA S.R.L.
NORTHERN GRANITES

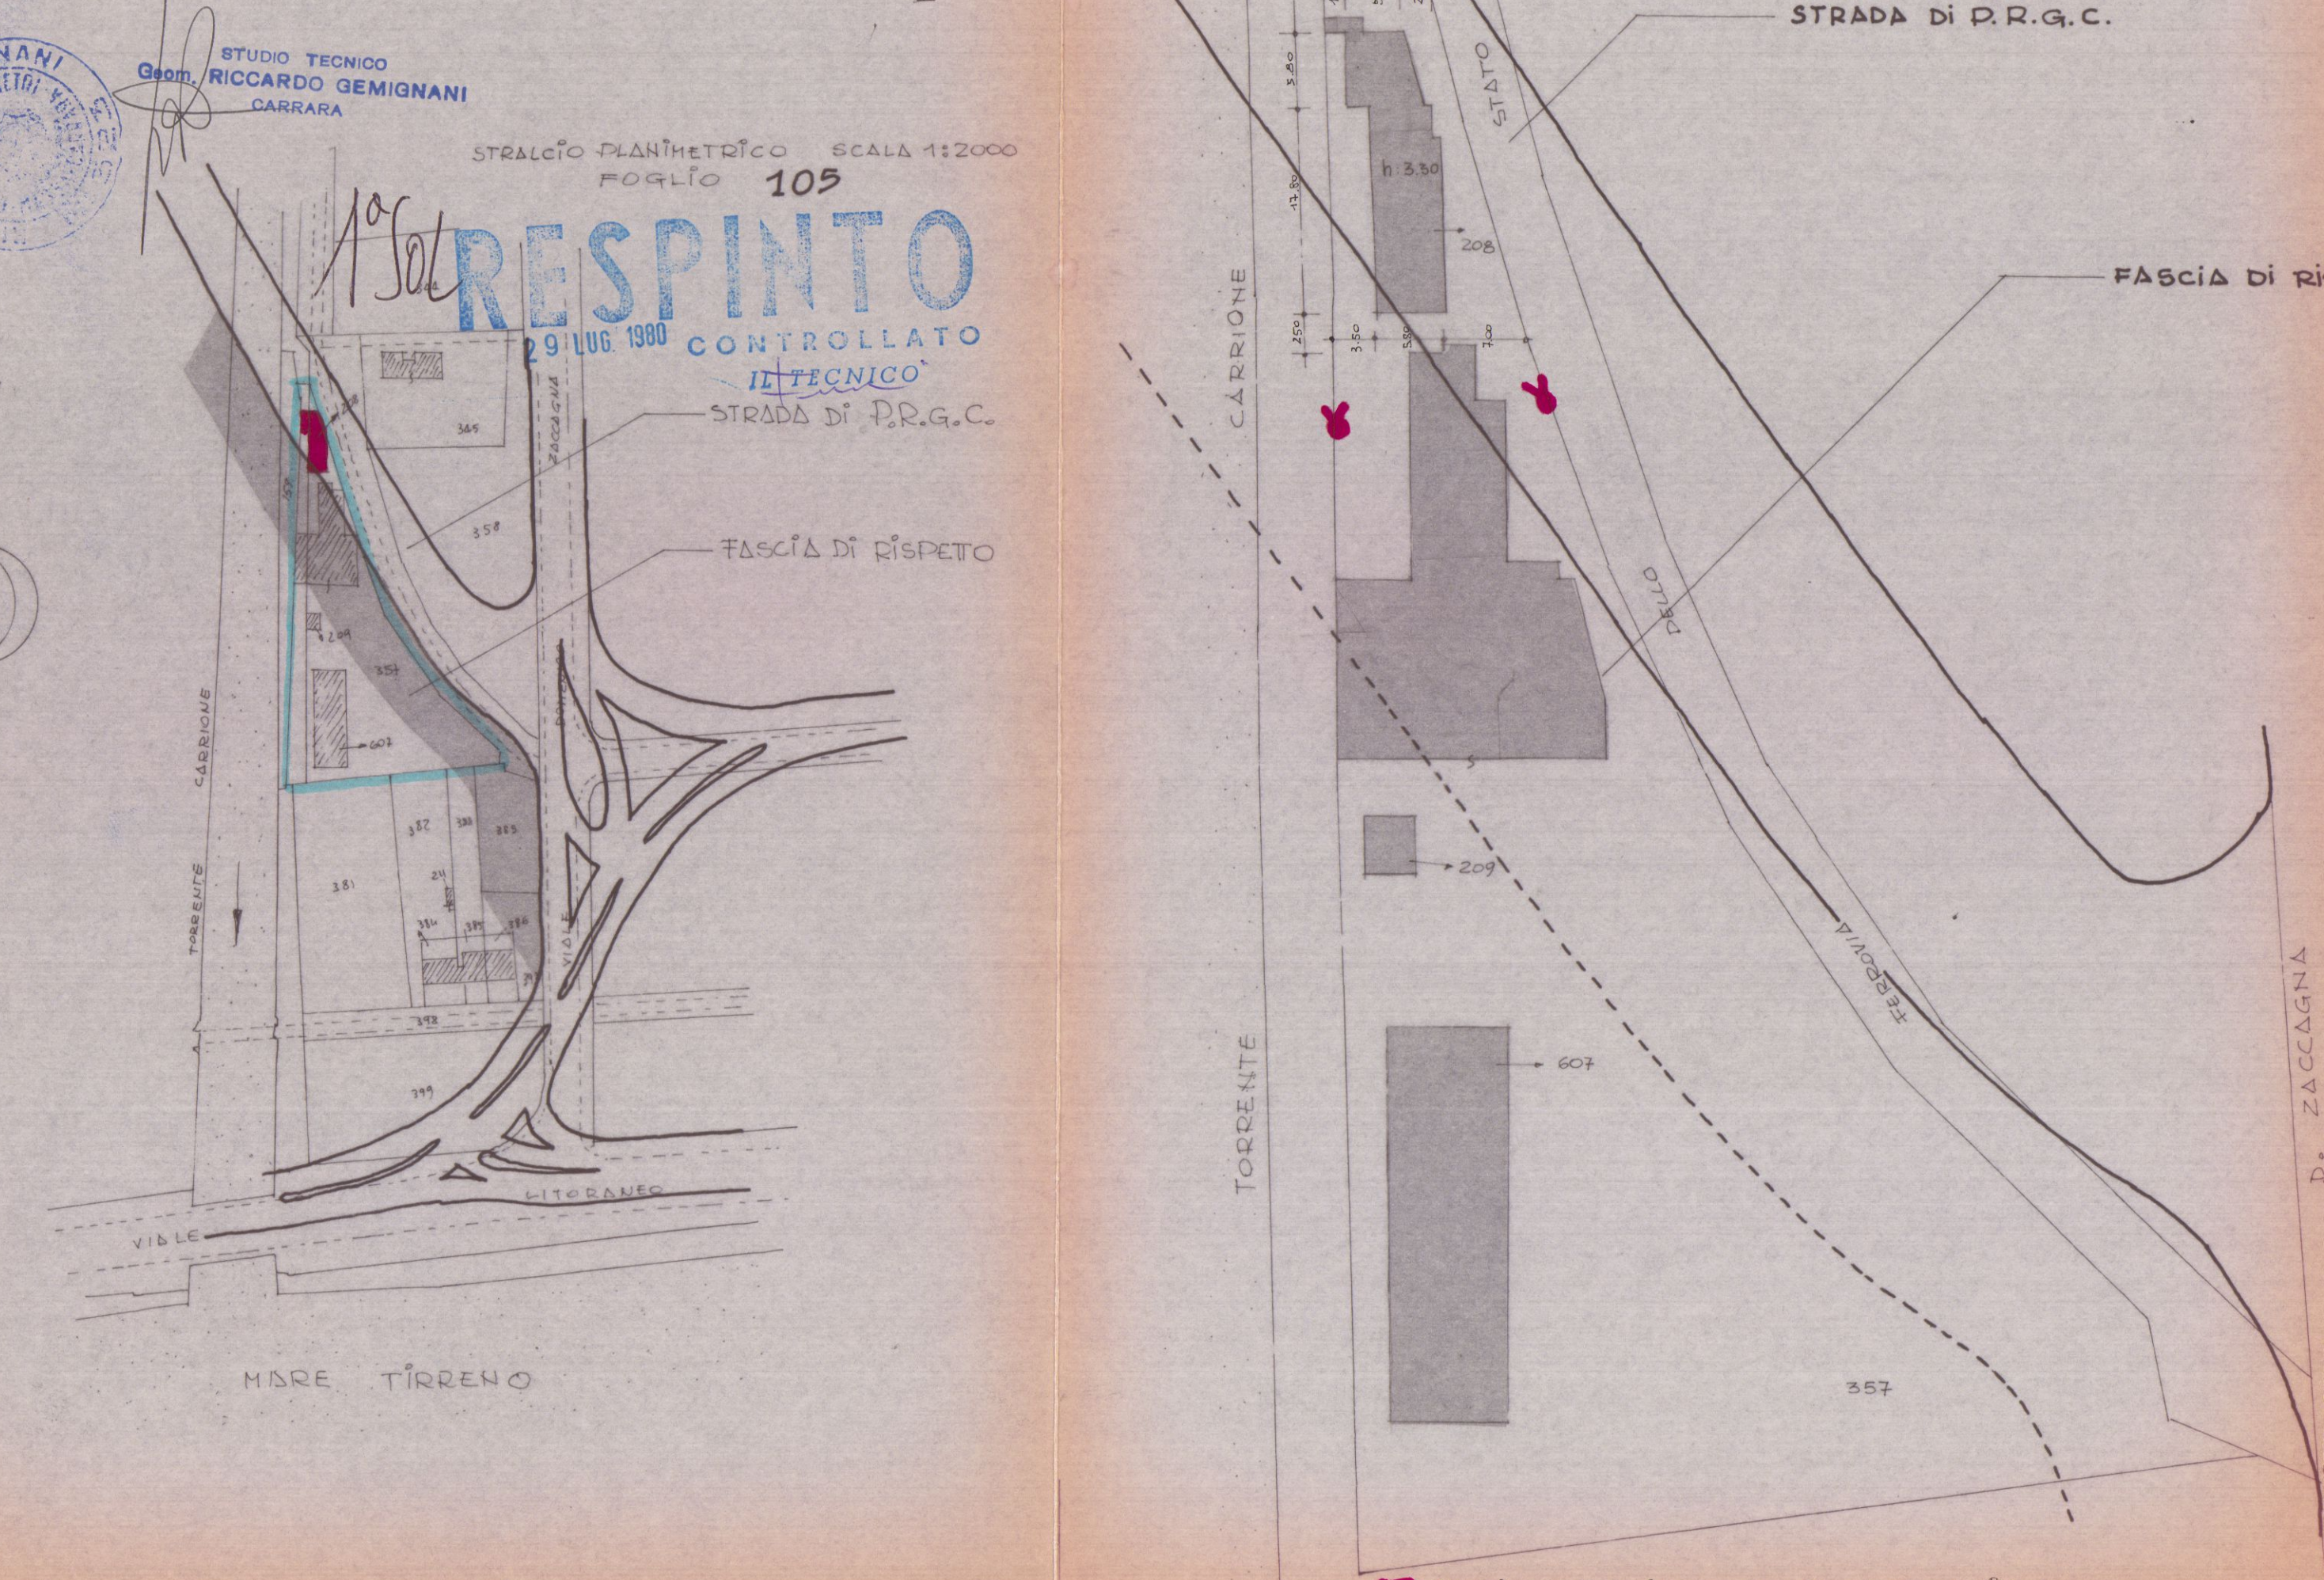

PARTICOLARE SCALA 1:500
(RISURVEZIONI EFFETTUATE SUL POSTO)

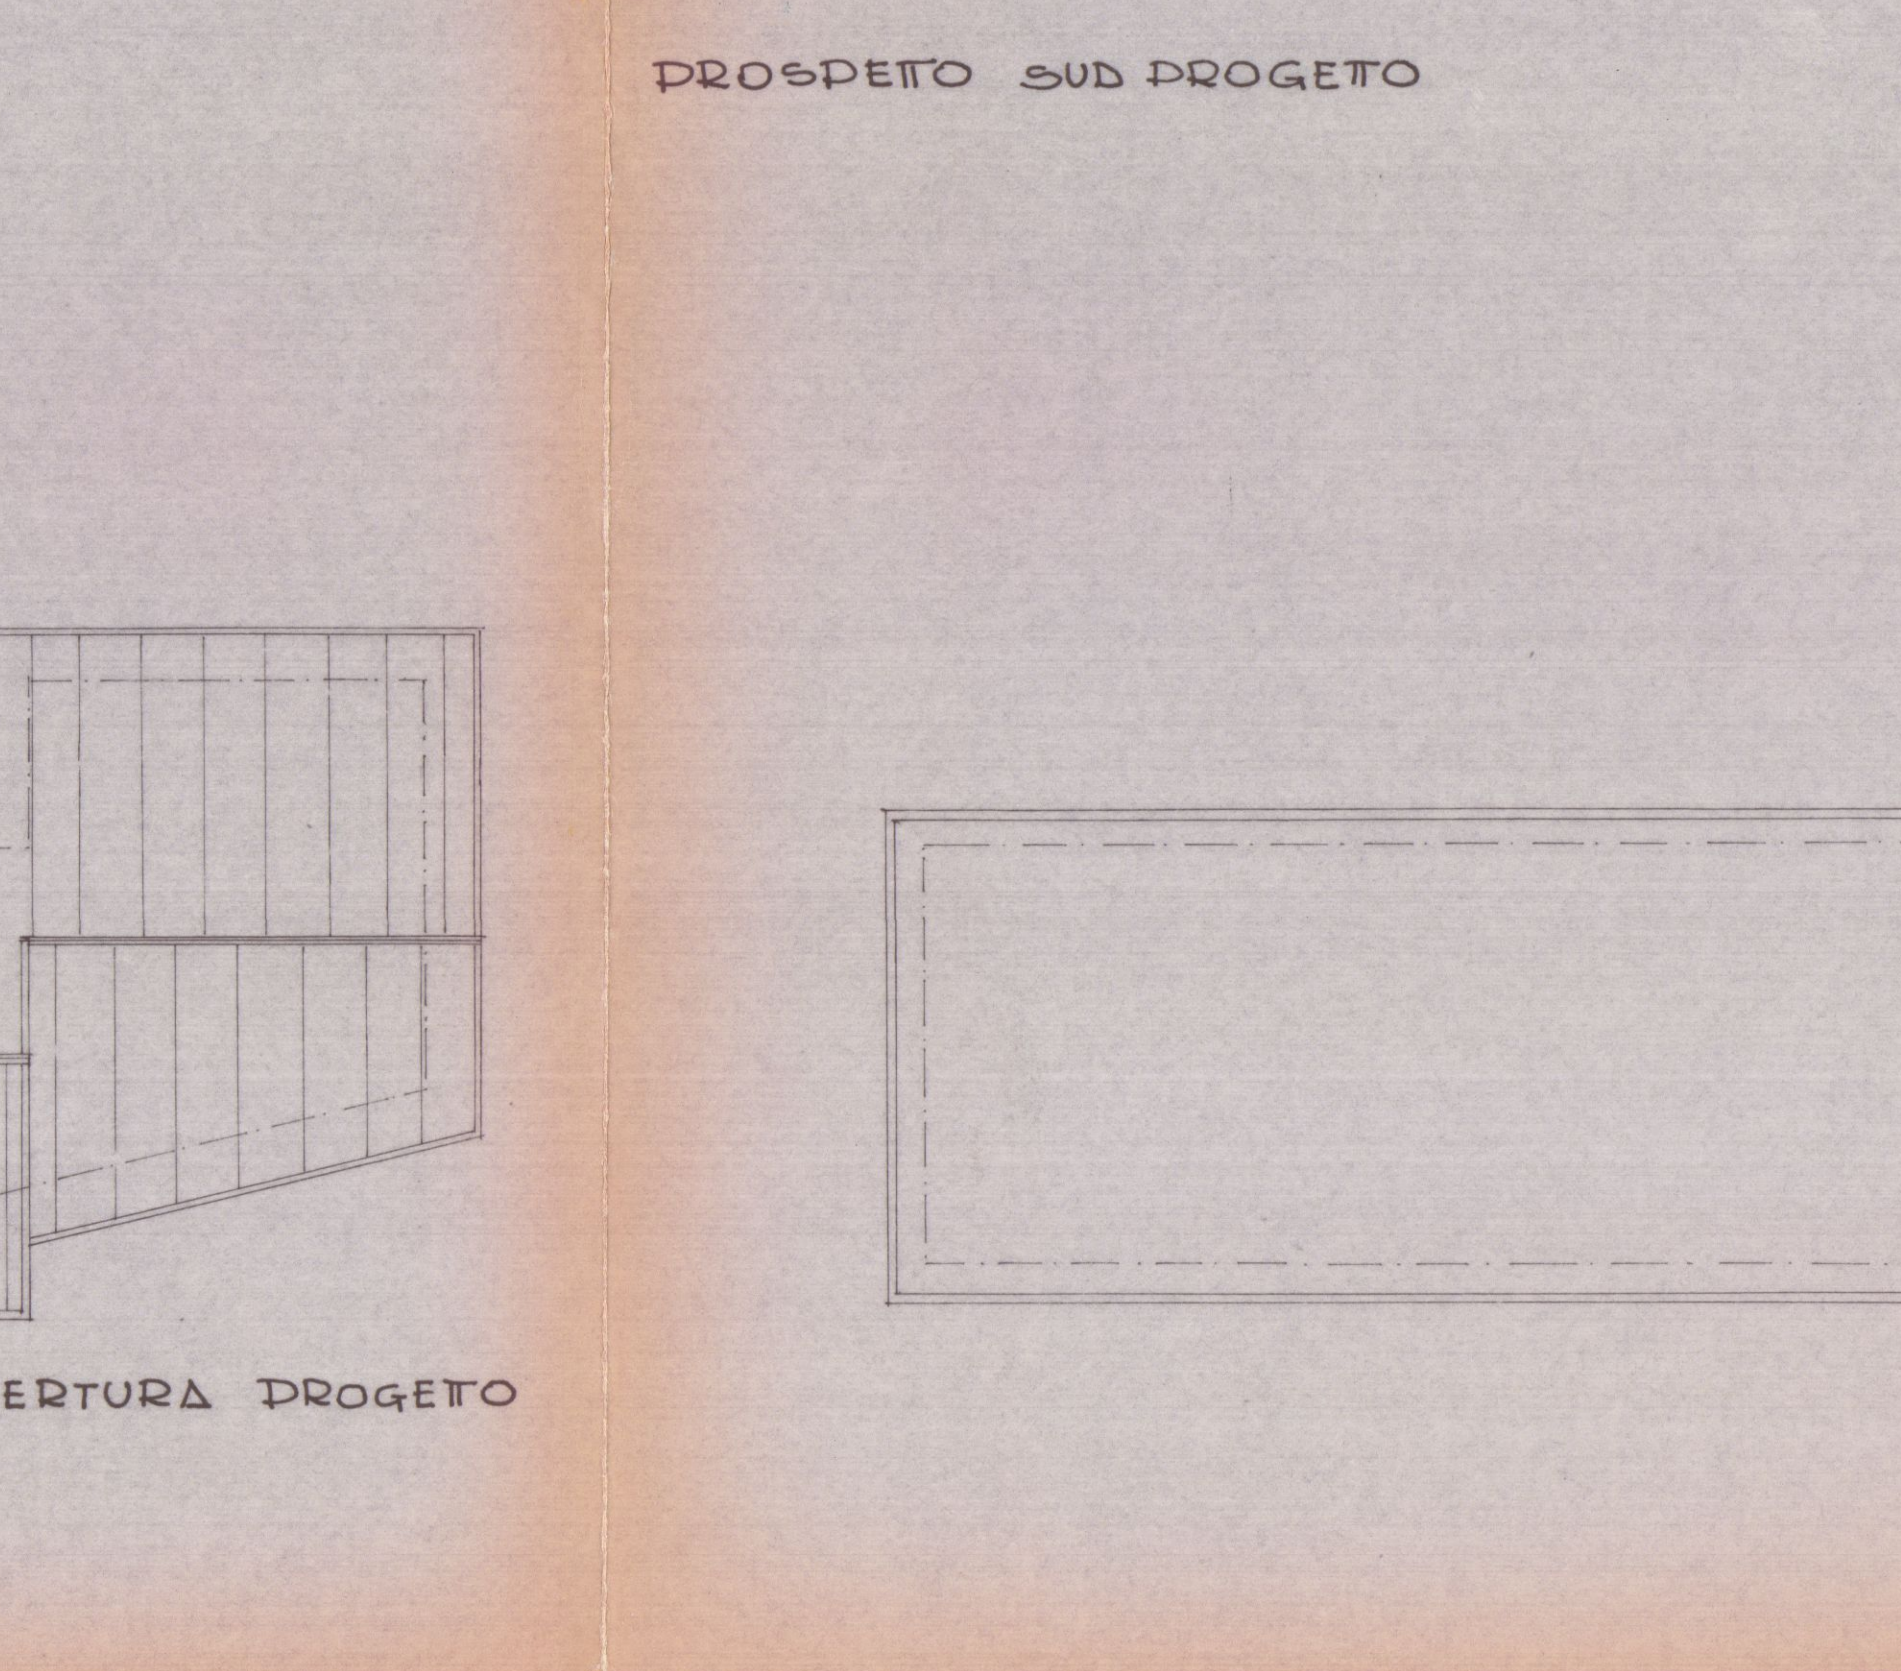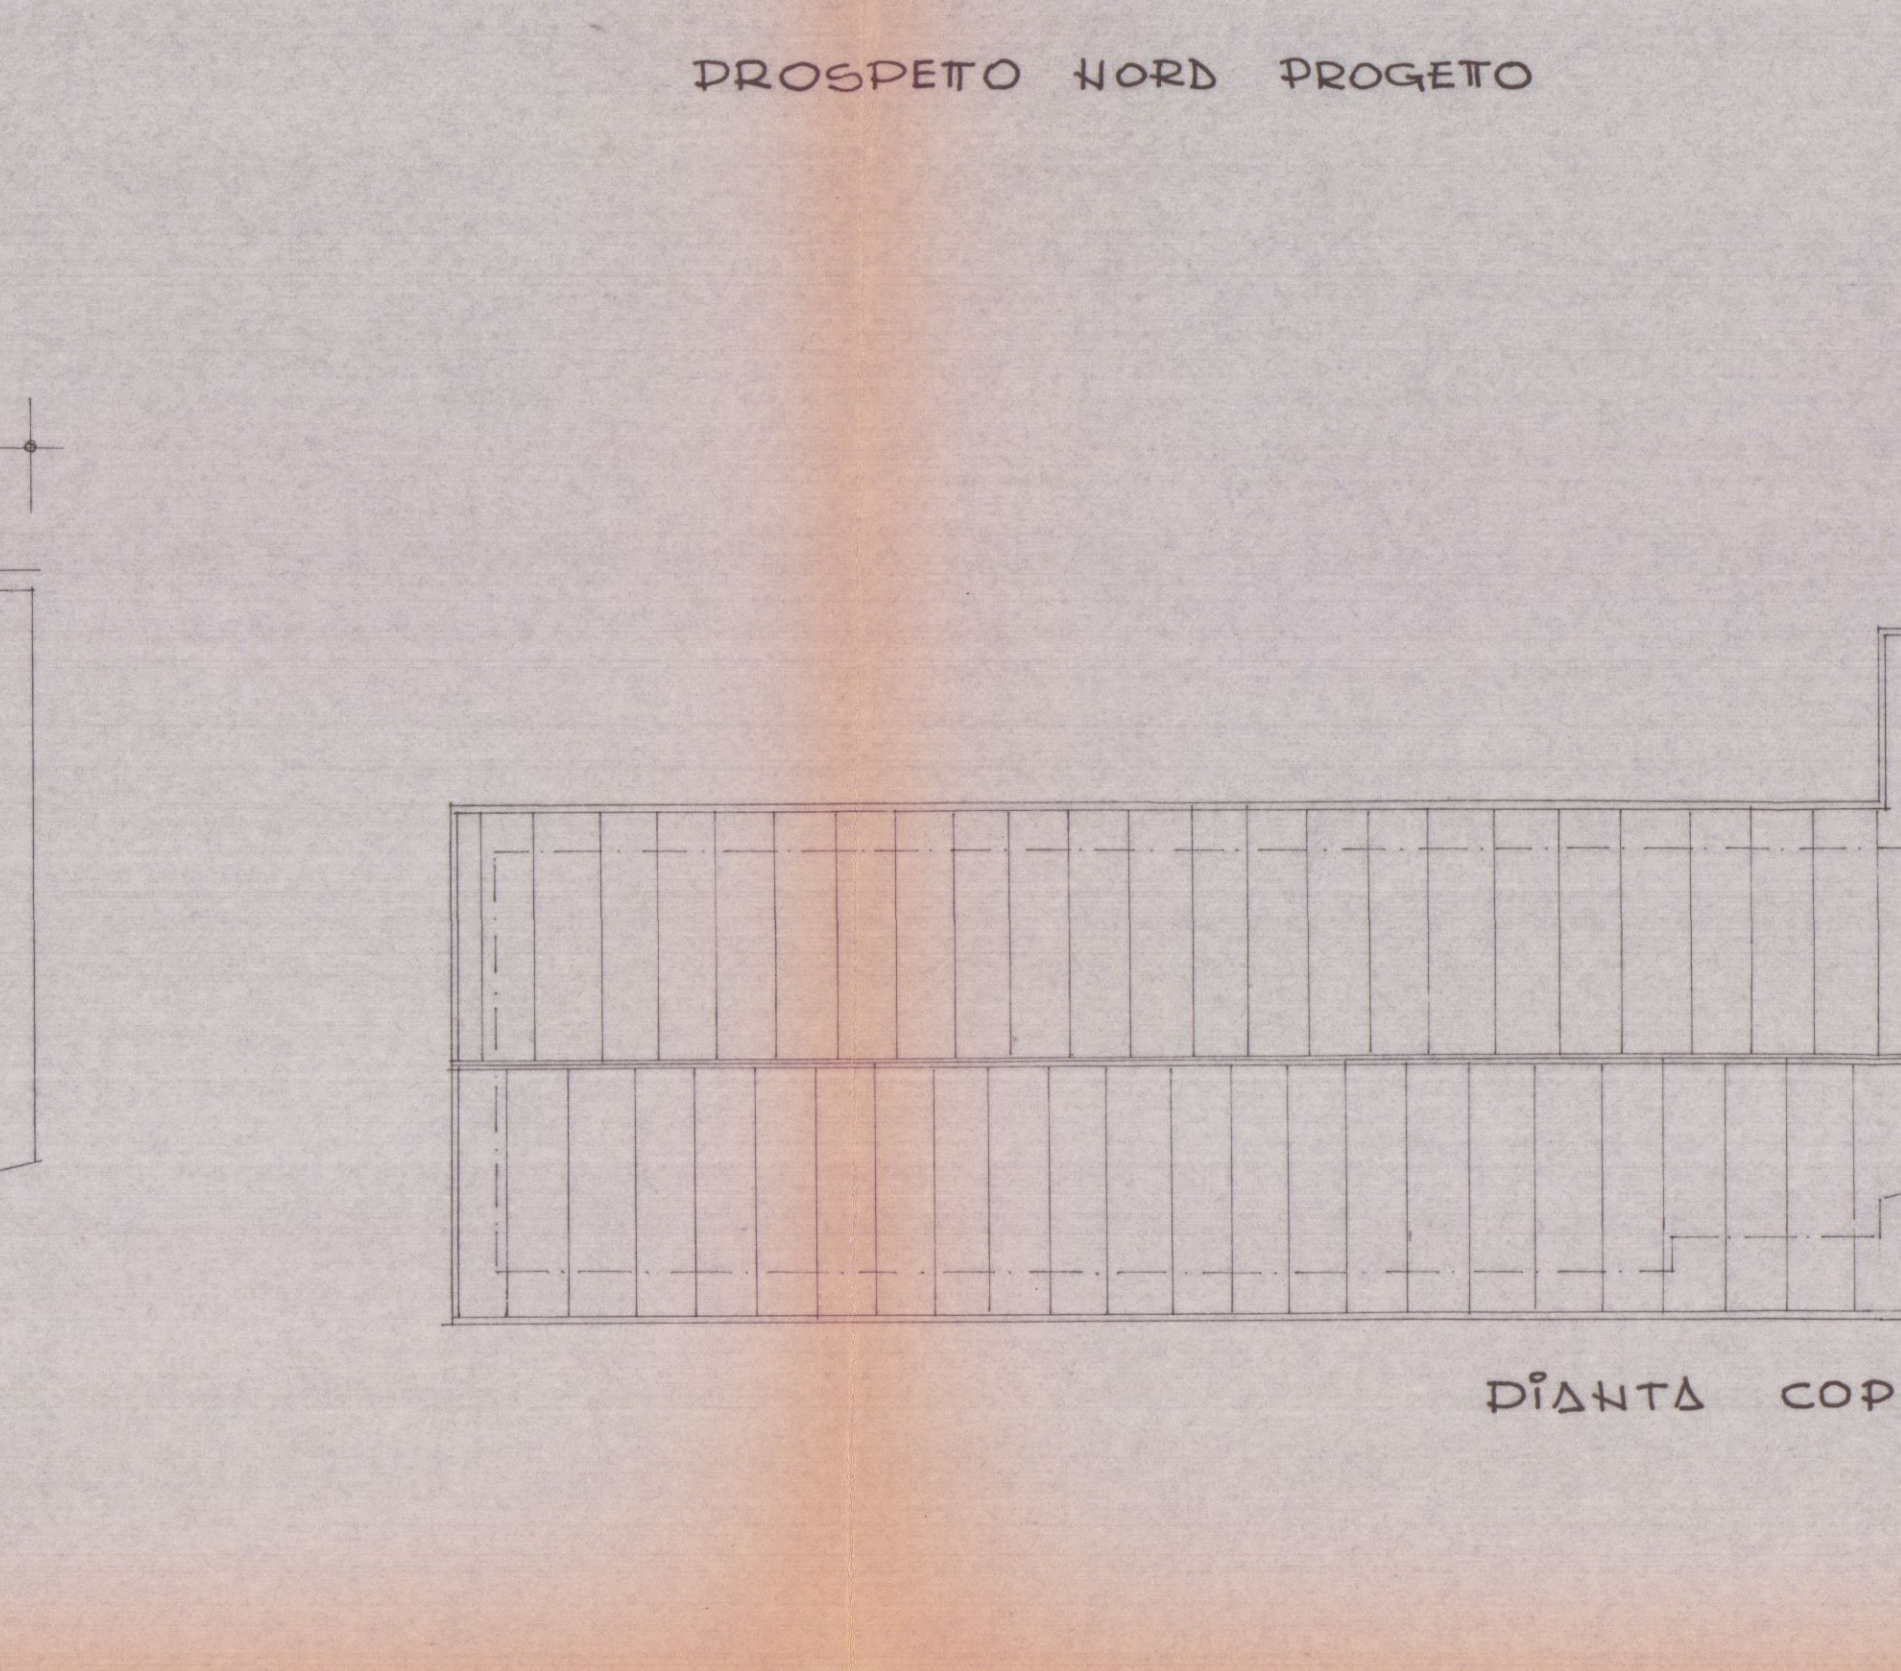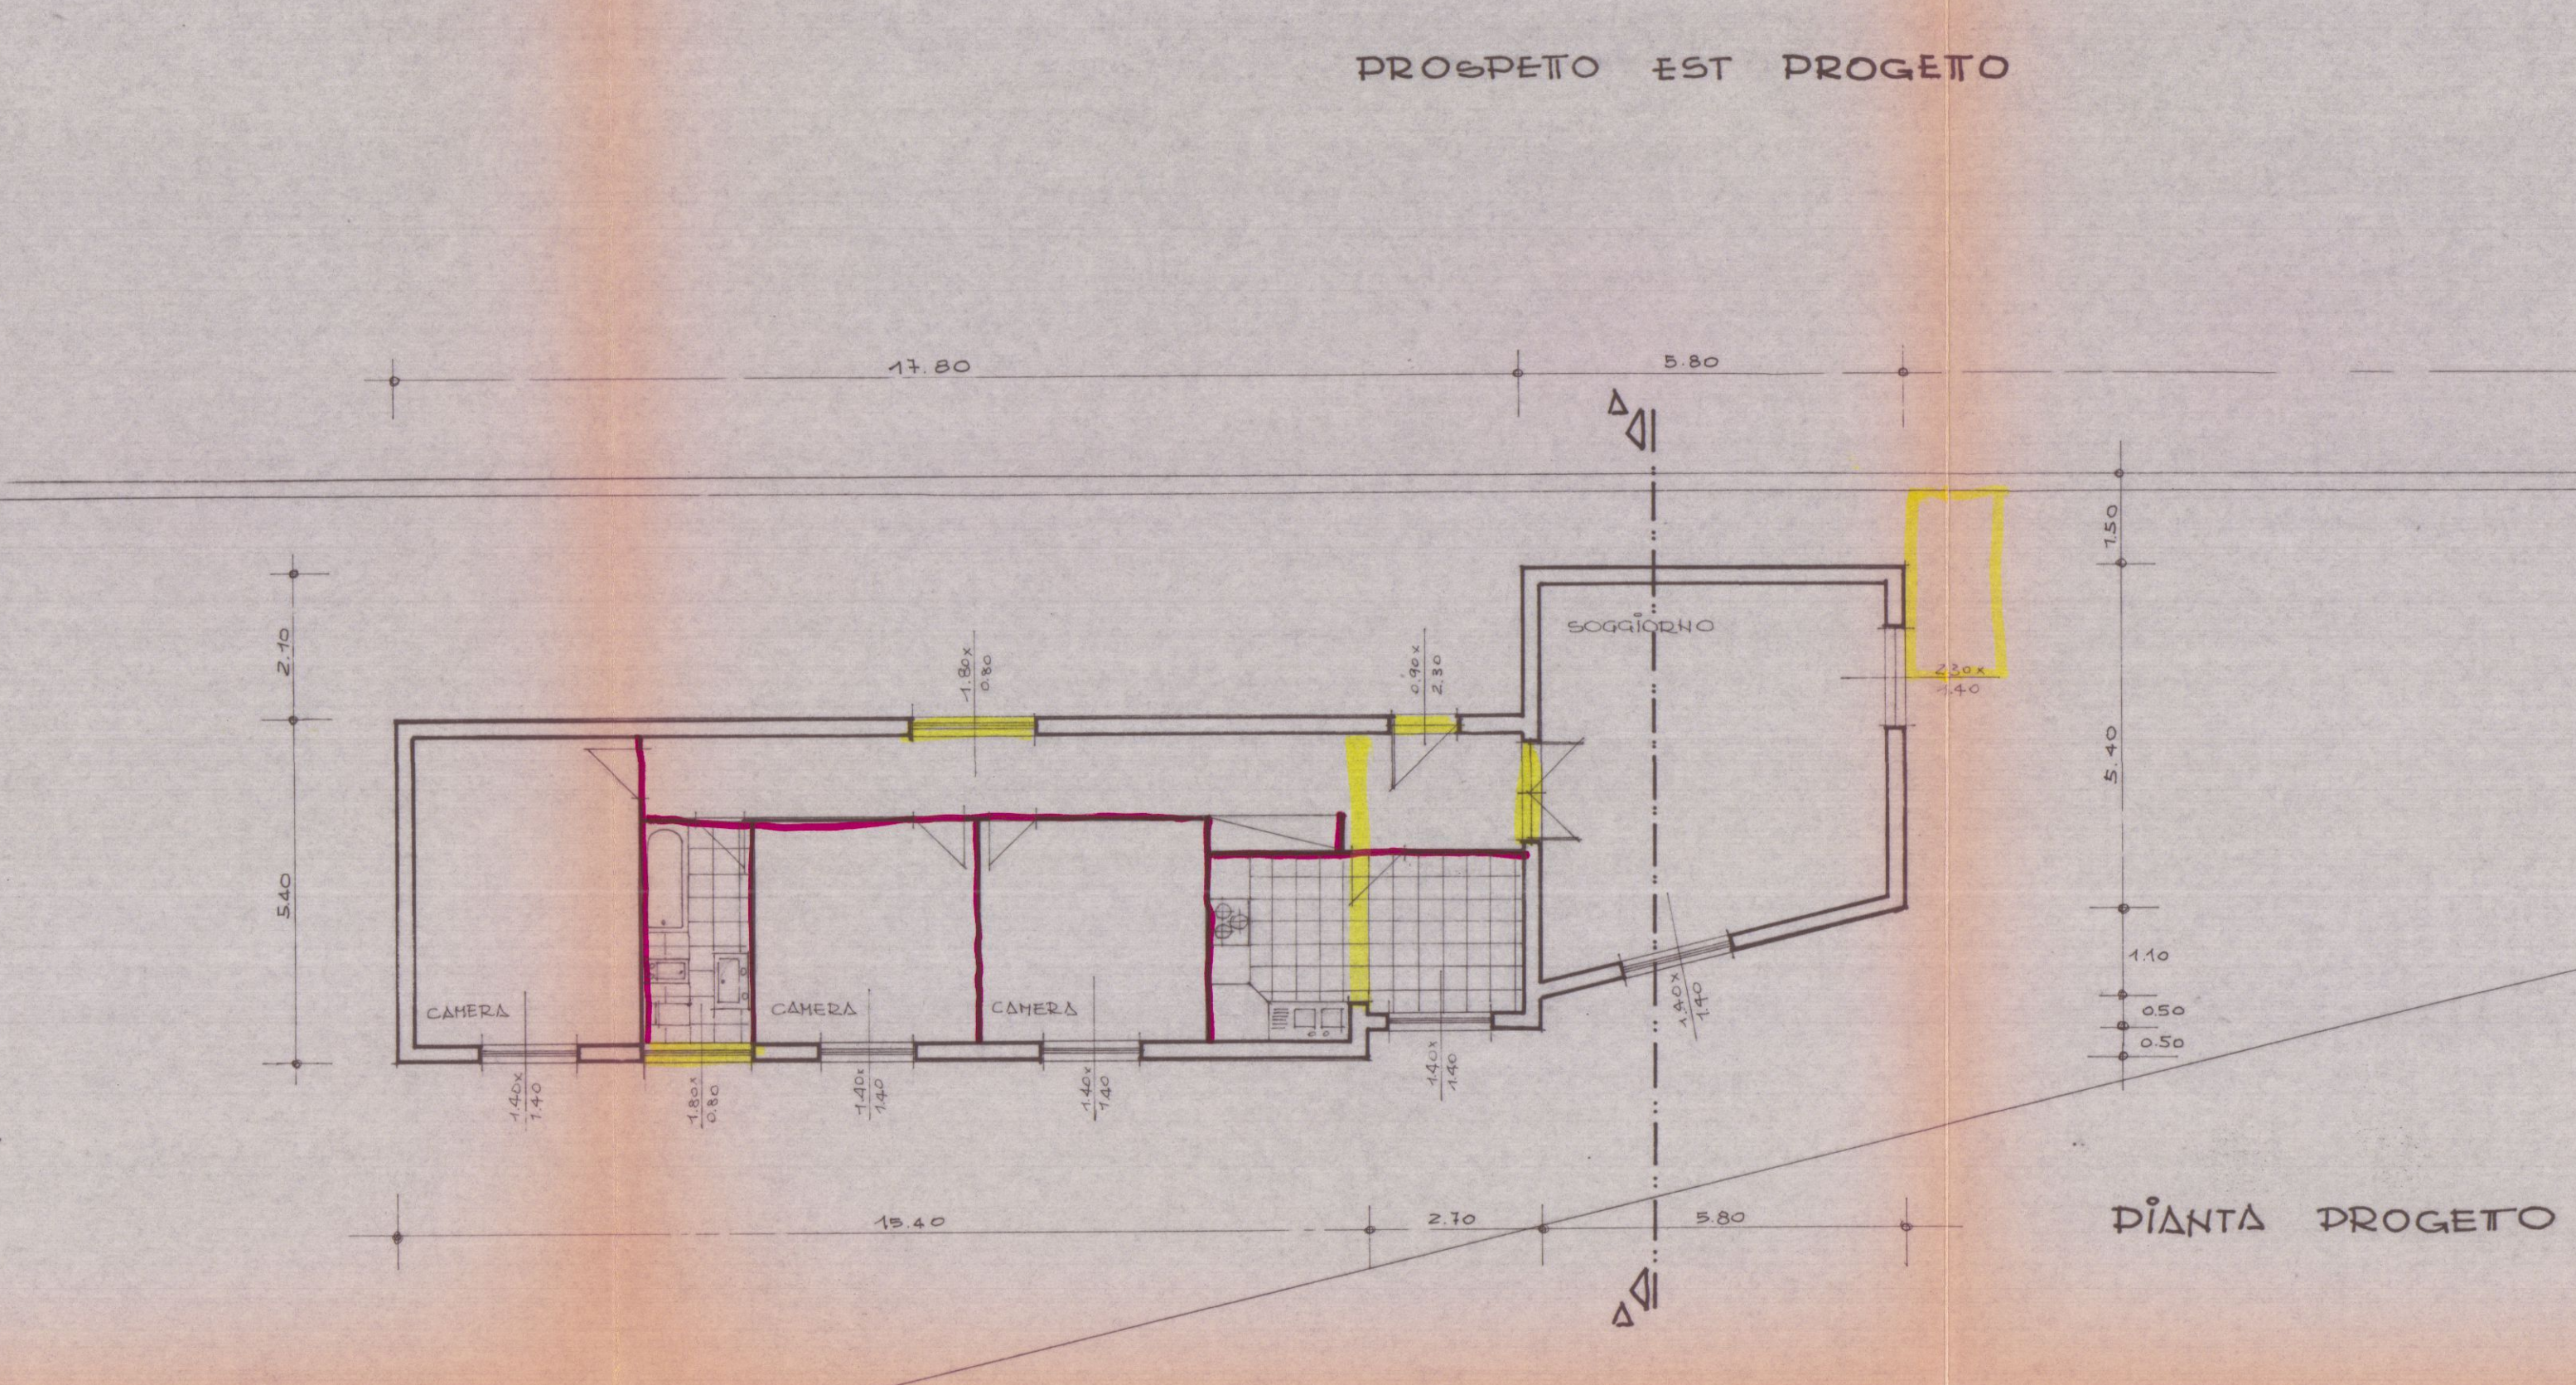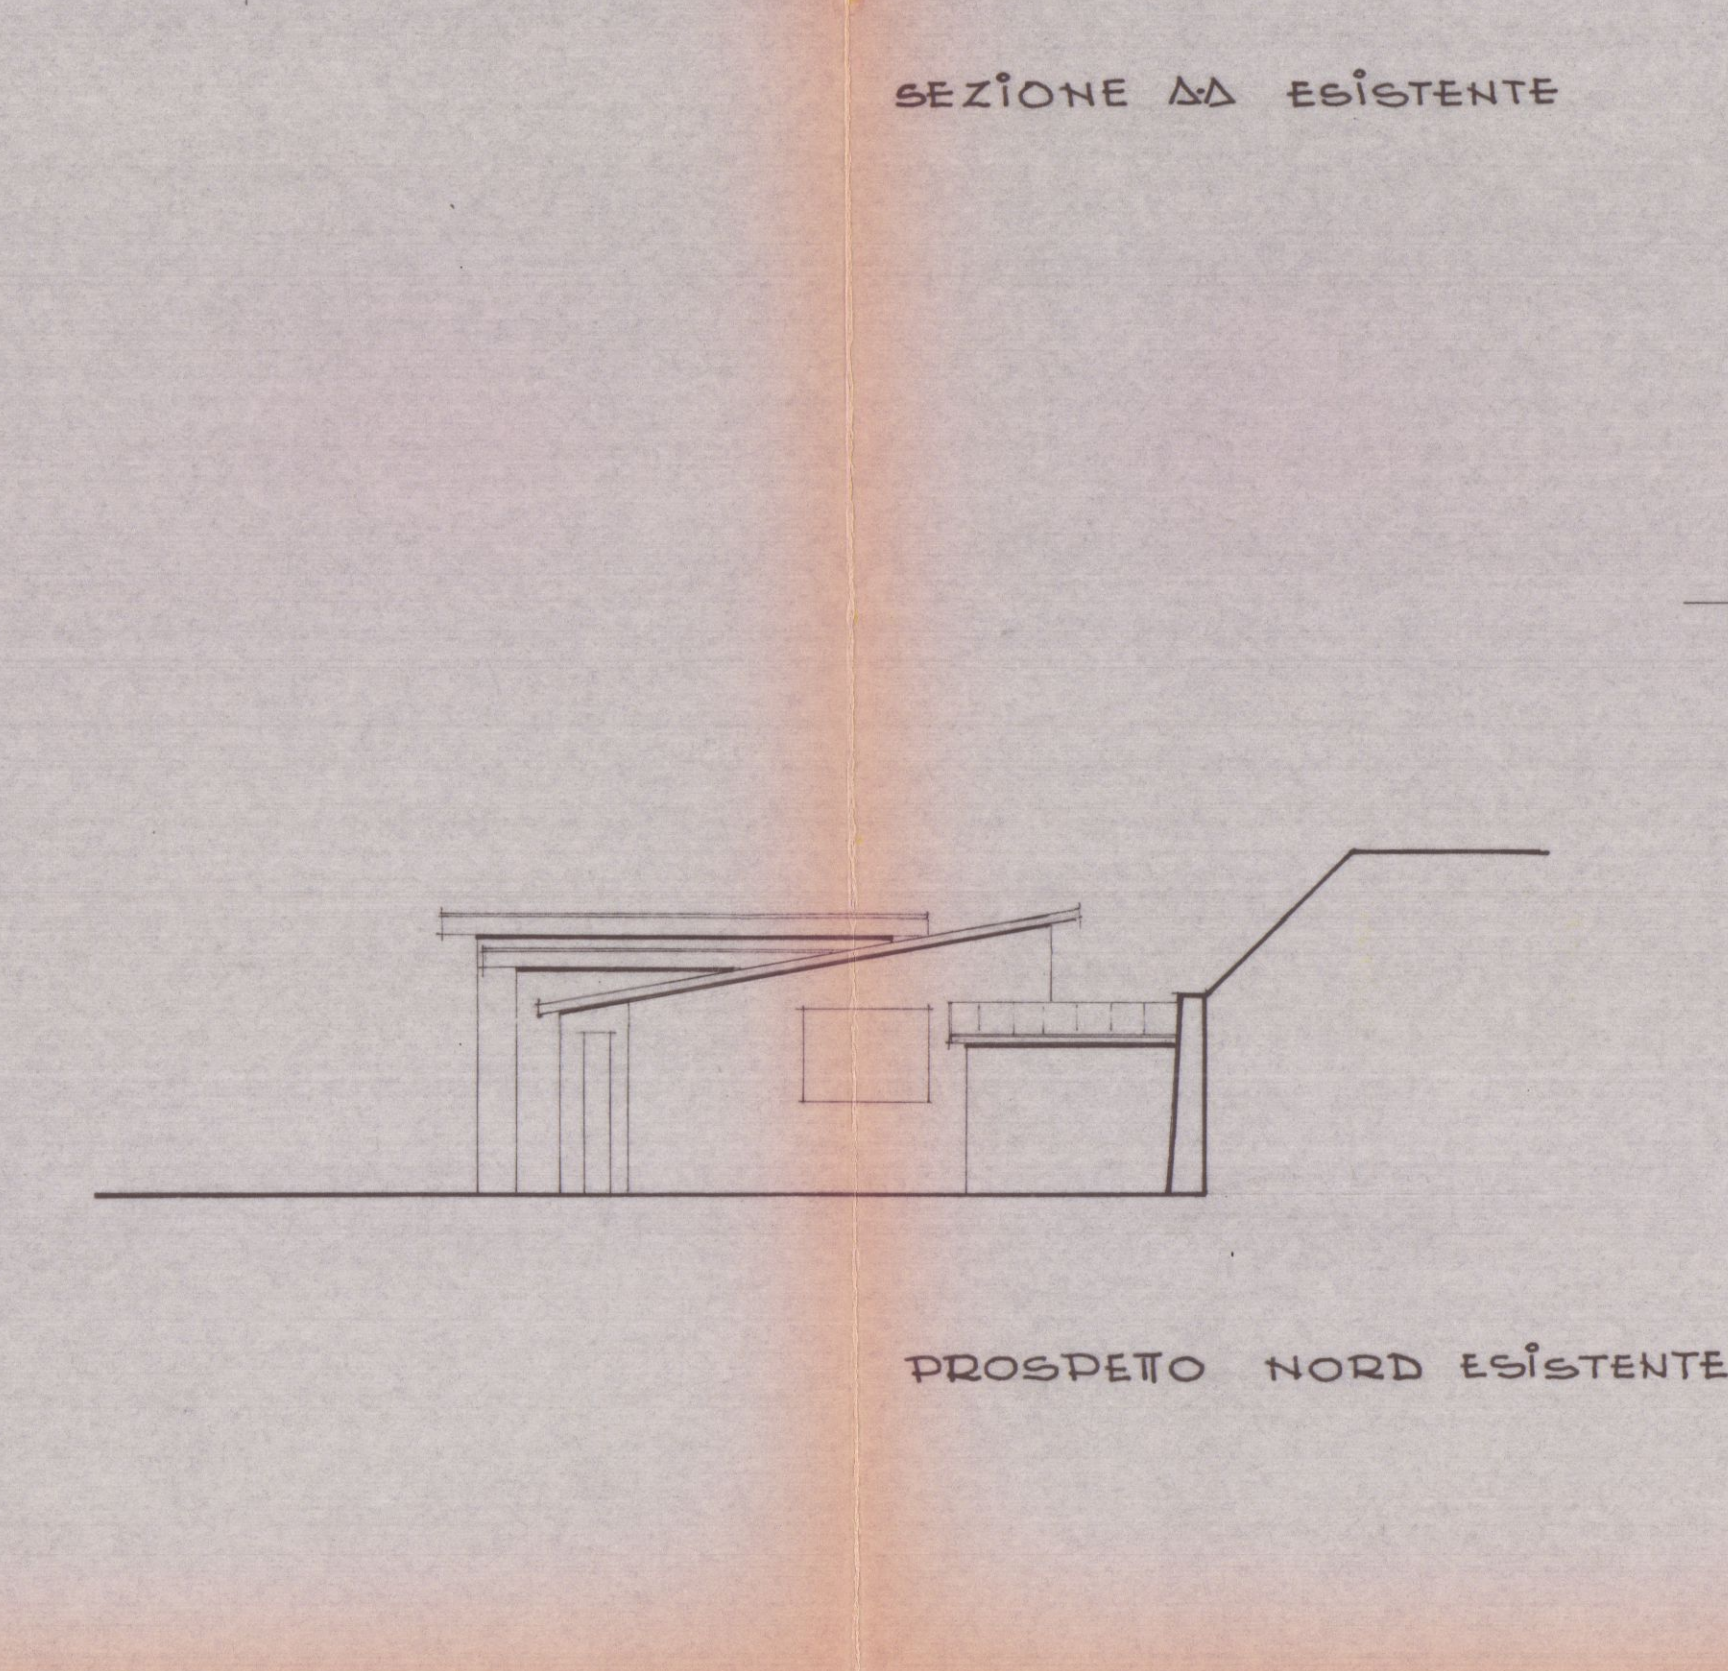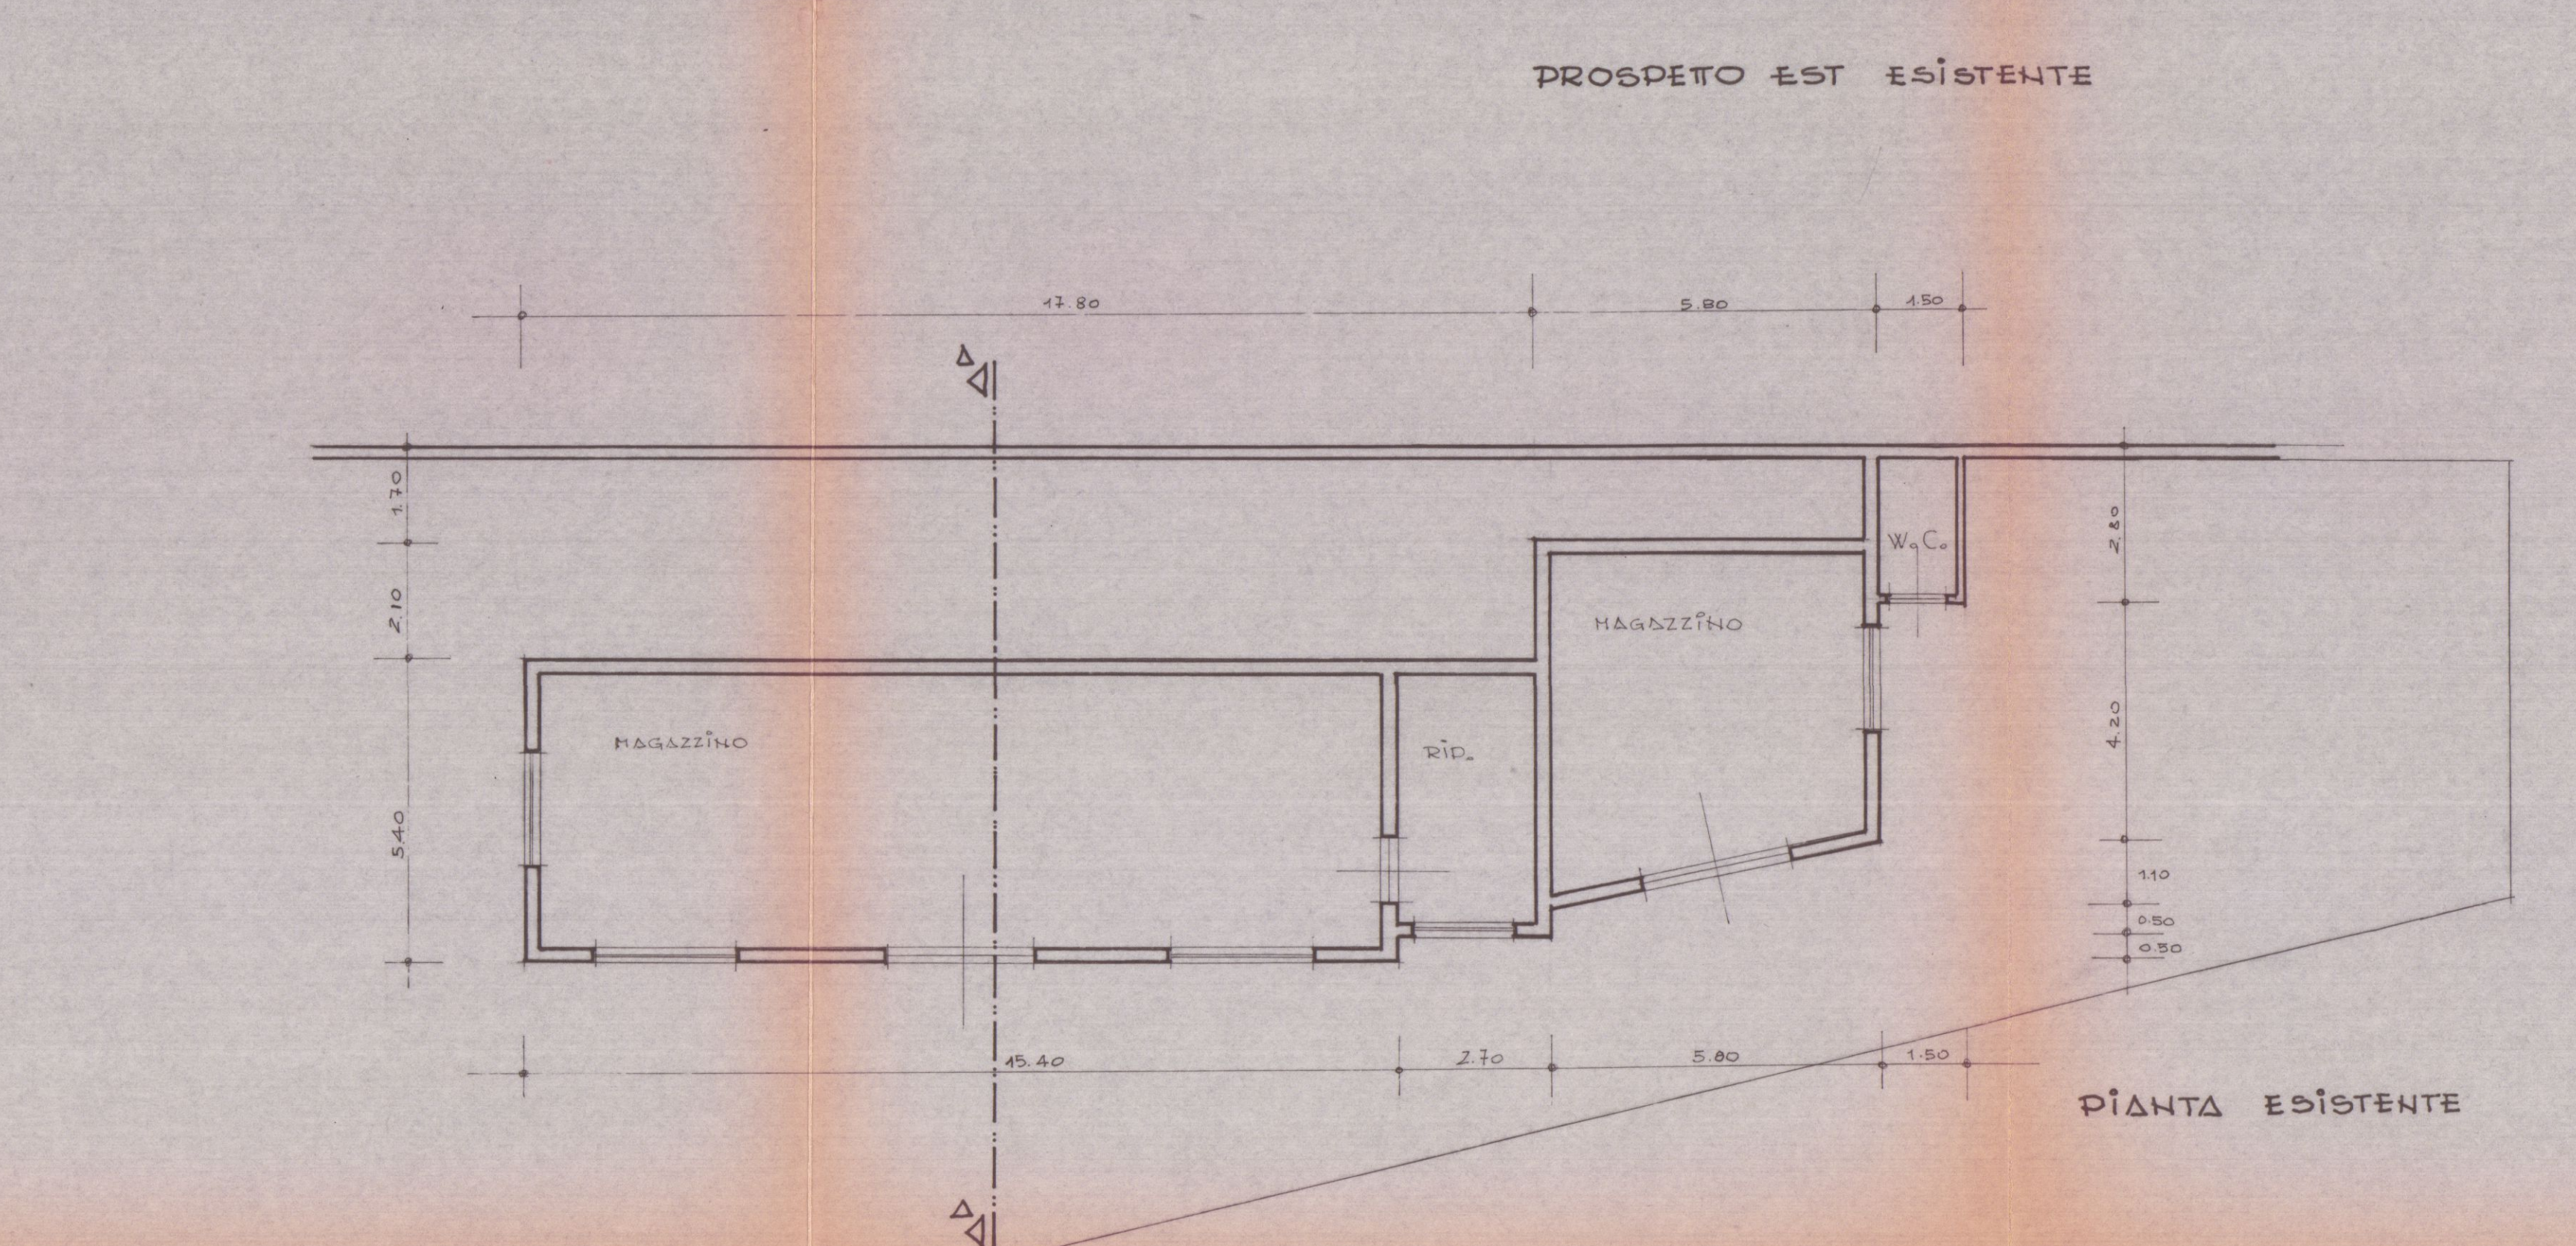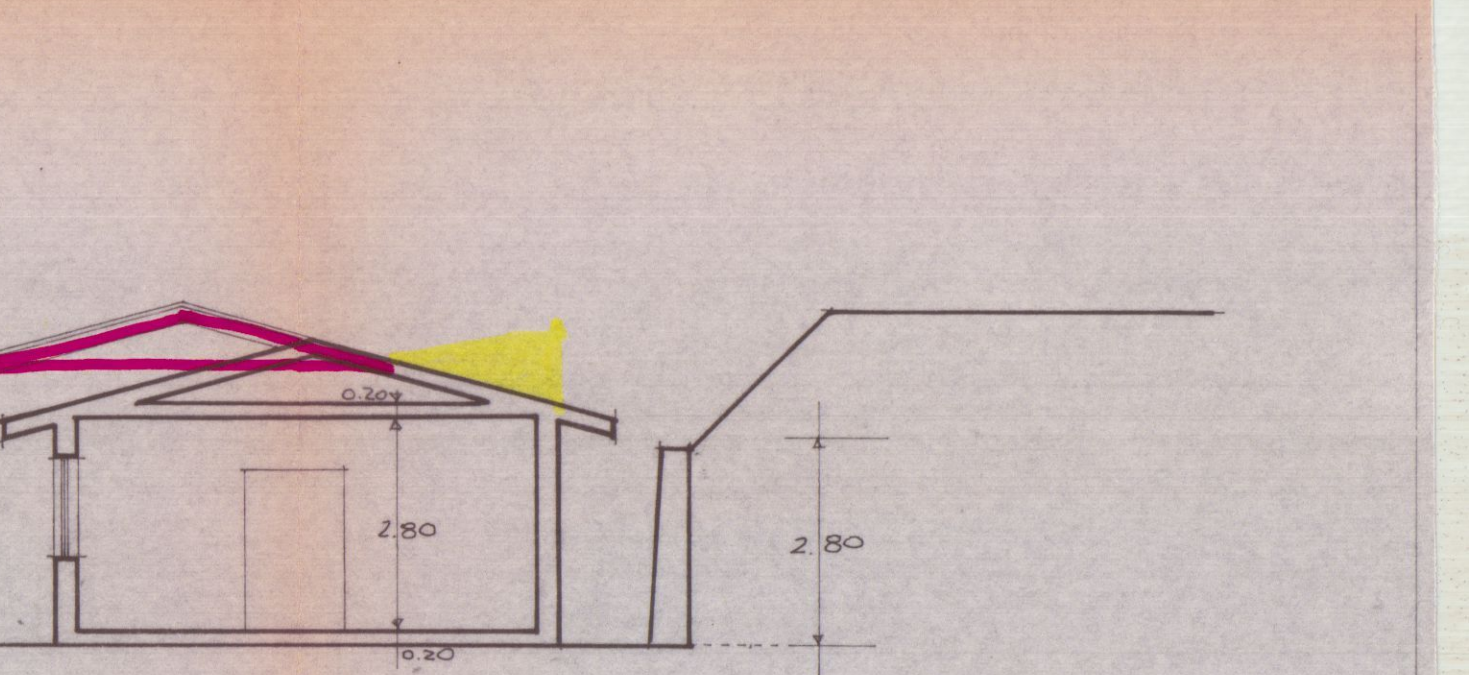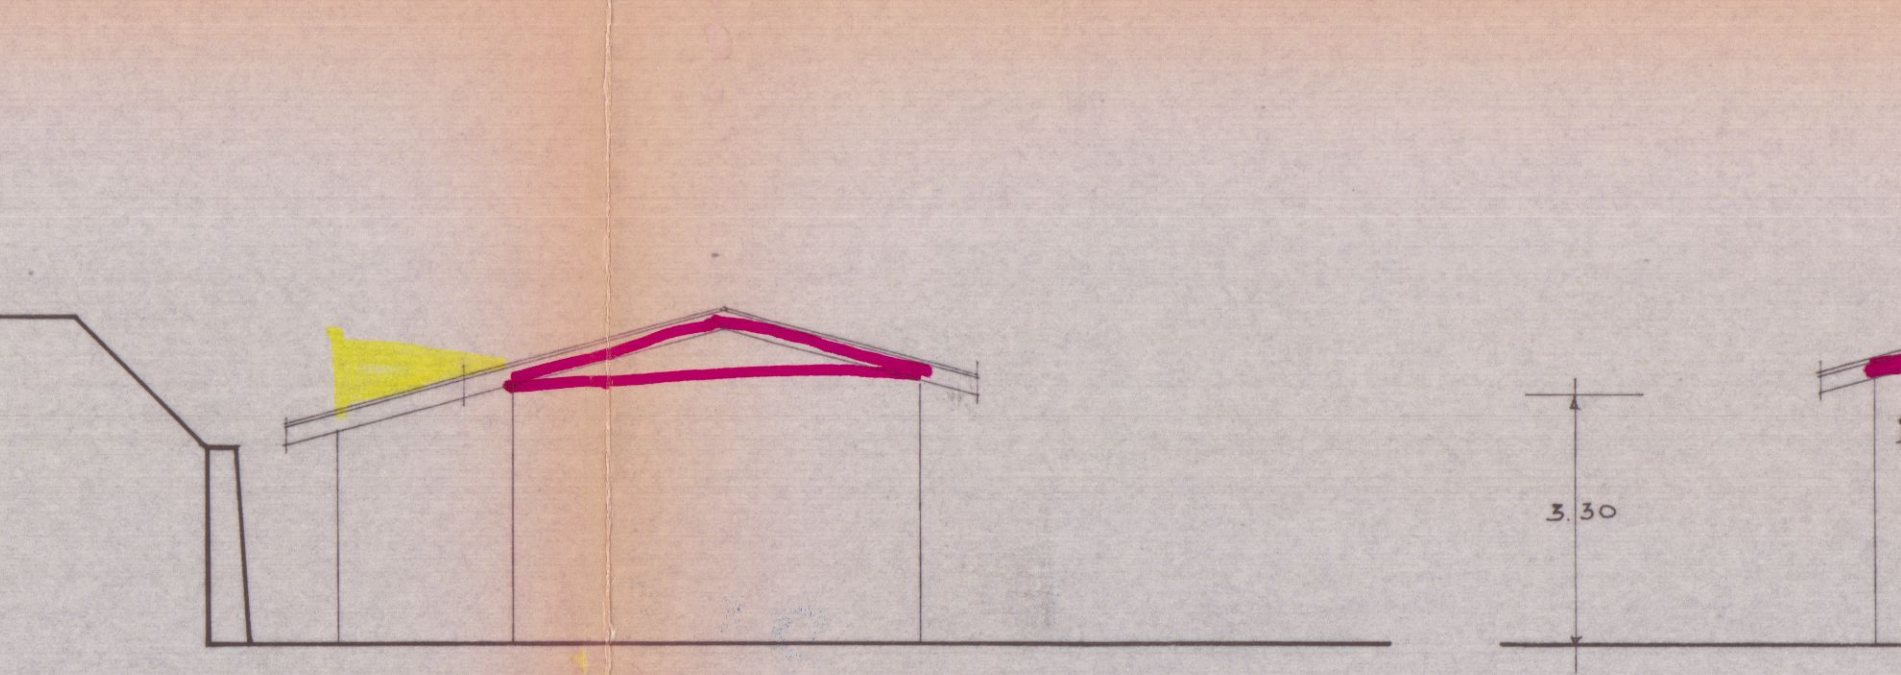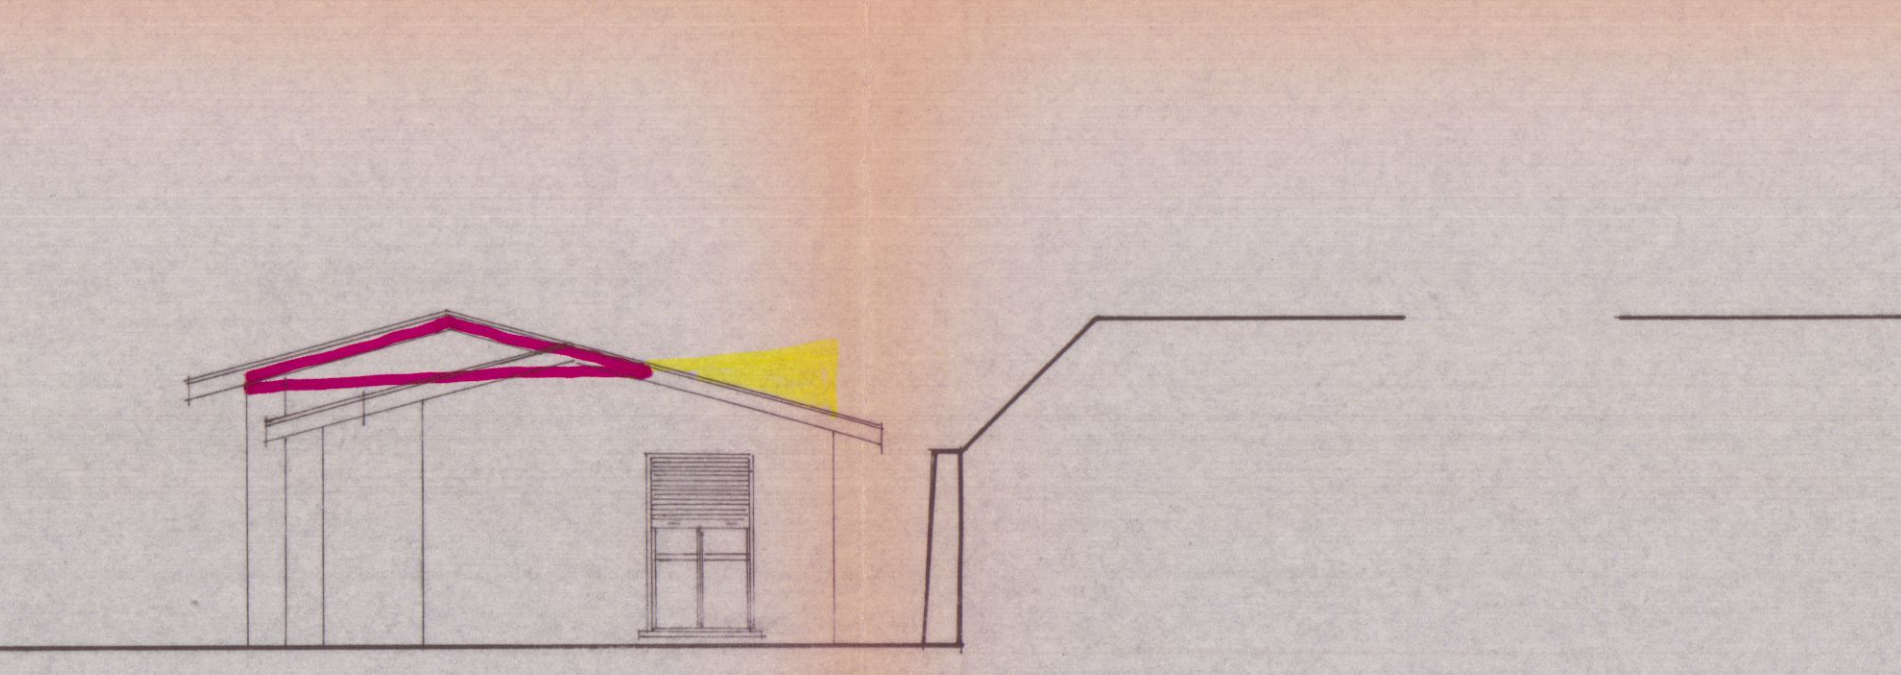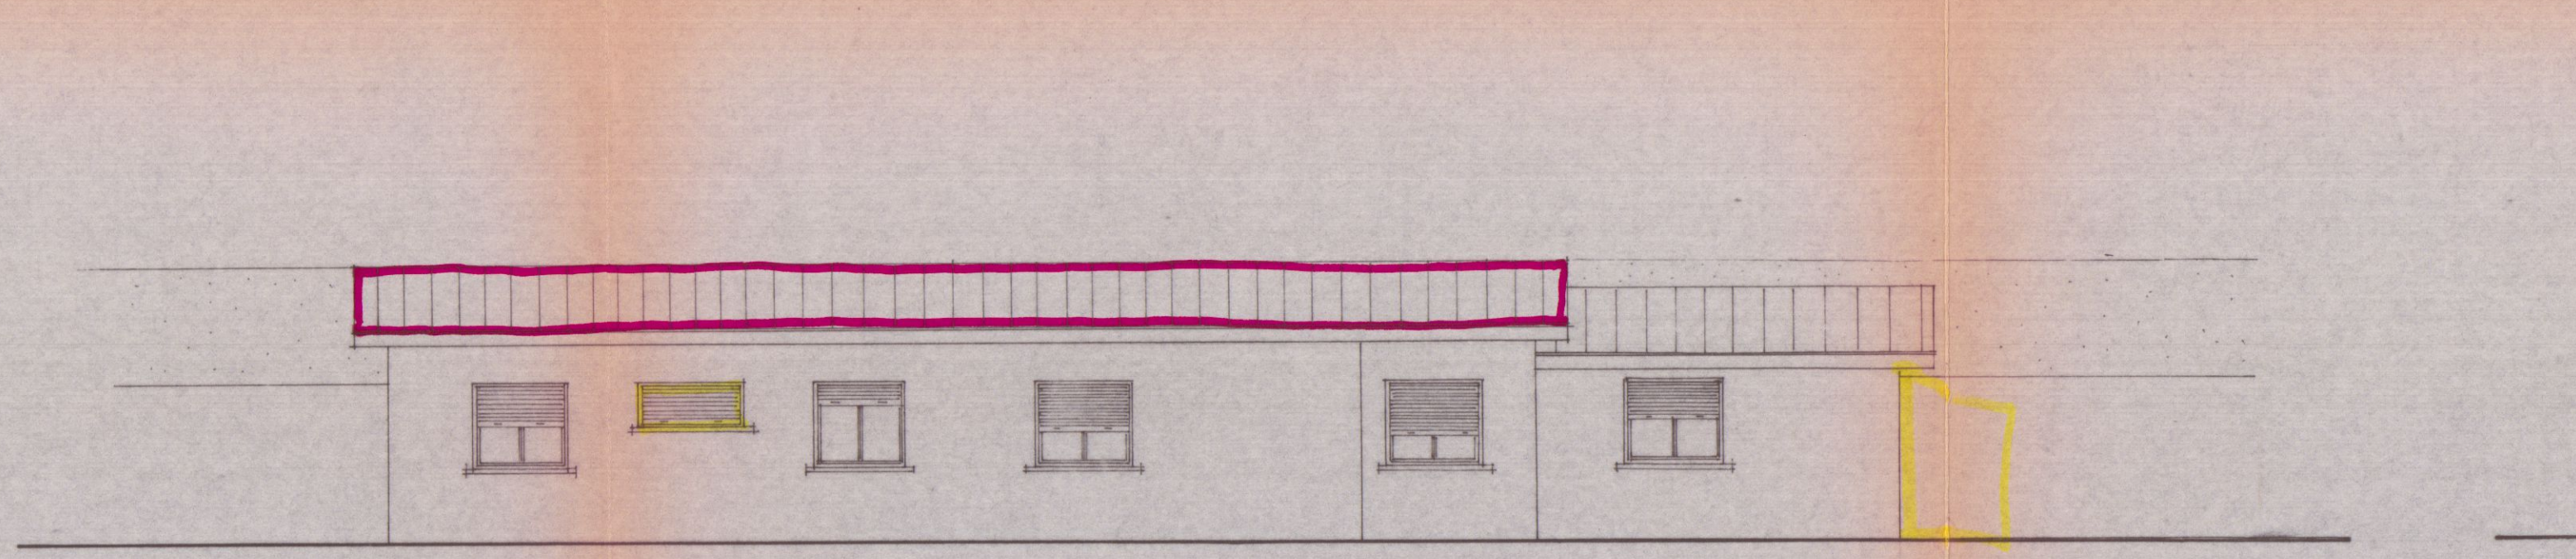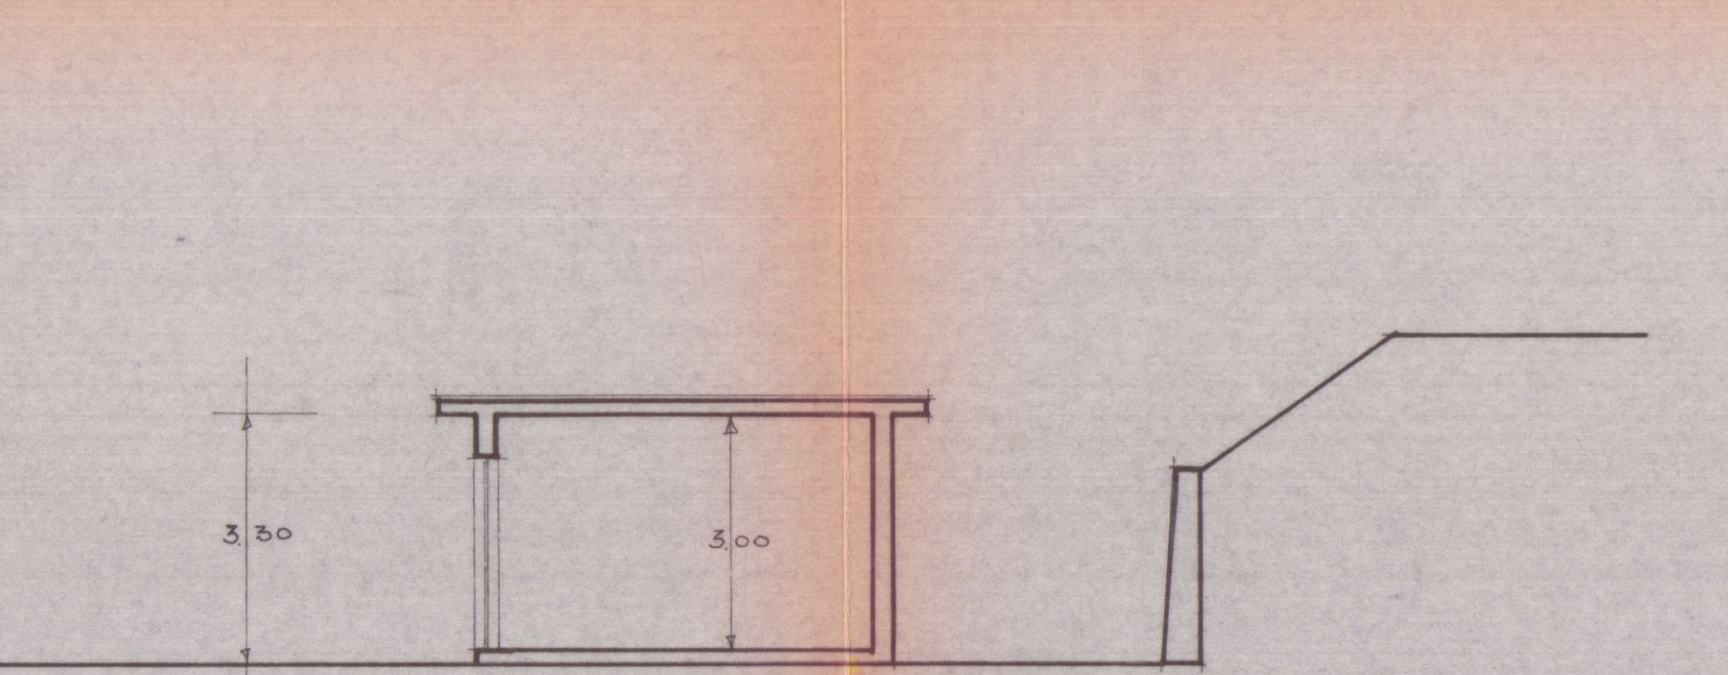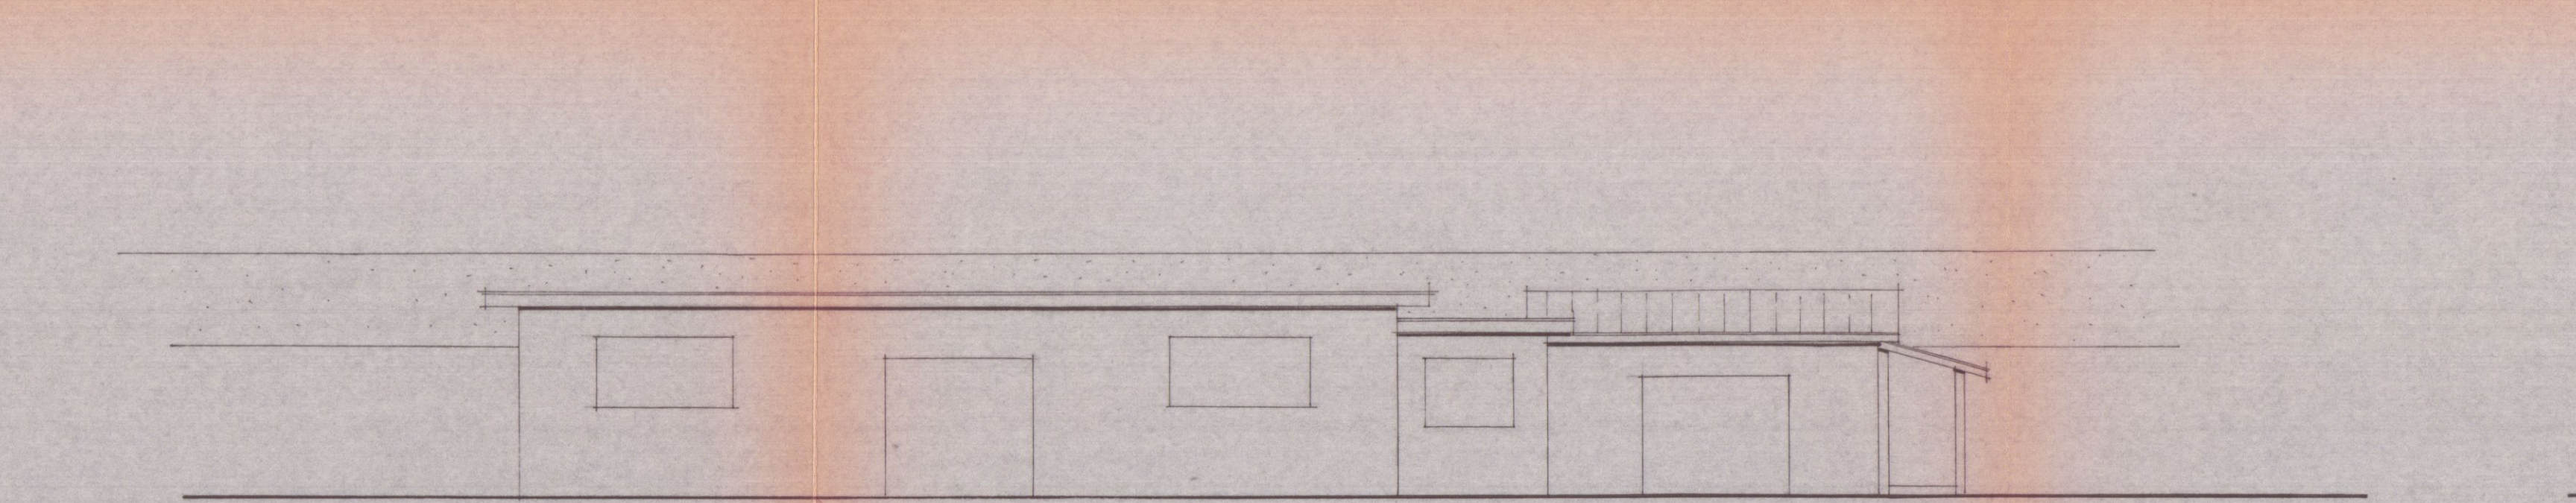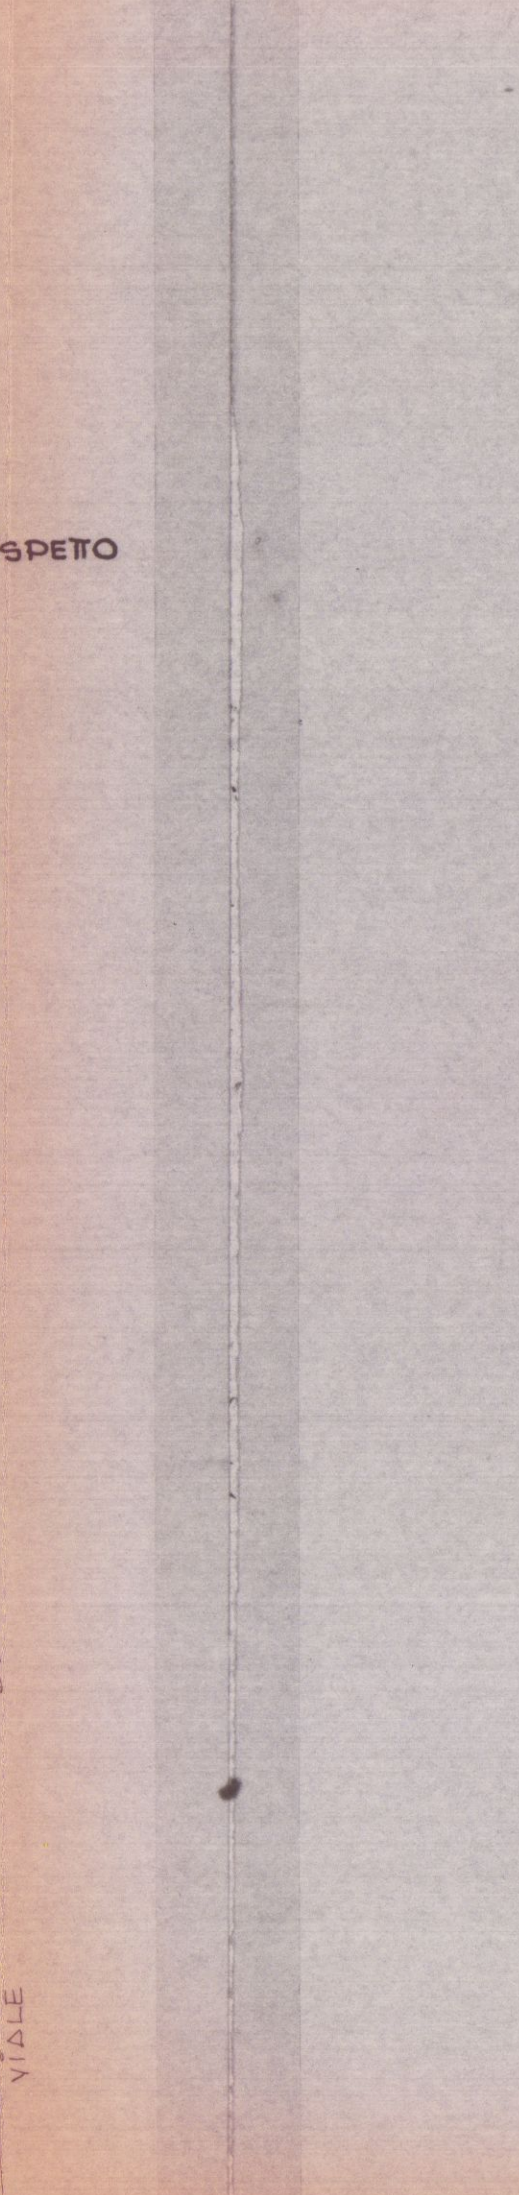


20 sol

PROGETTO PER IL RIFACIMENTO DEL TETTO
E LA RISTRUTTURAZIONE INTERNA AL FAB-
BRICATO AD USO MAGAZZINO DA ADIBIRE IN
PARTE A SPOGLIATOIO DI PROPRIETA' DELLA S.R.L.
NORTHERN GRANITES



STUDIO TECNICO
Geom. RICCARDO GEMELLI
CARRARA

STRALTO PLANIMETRICO SCALA 1:2000
Foglio 105
APPROVATO
16 APR. 1984
CONTROLLATO
IL TECNICO


Approvato dal Sindaco alle competizioni
Indicate nella Carta Urbanistica
N. 14
del 16 APR. 1984

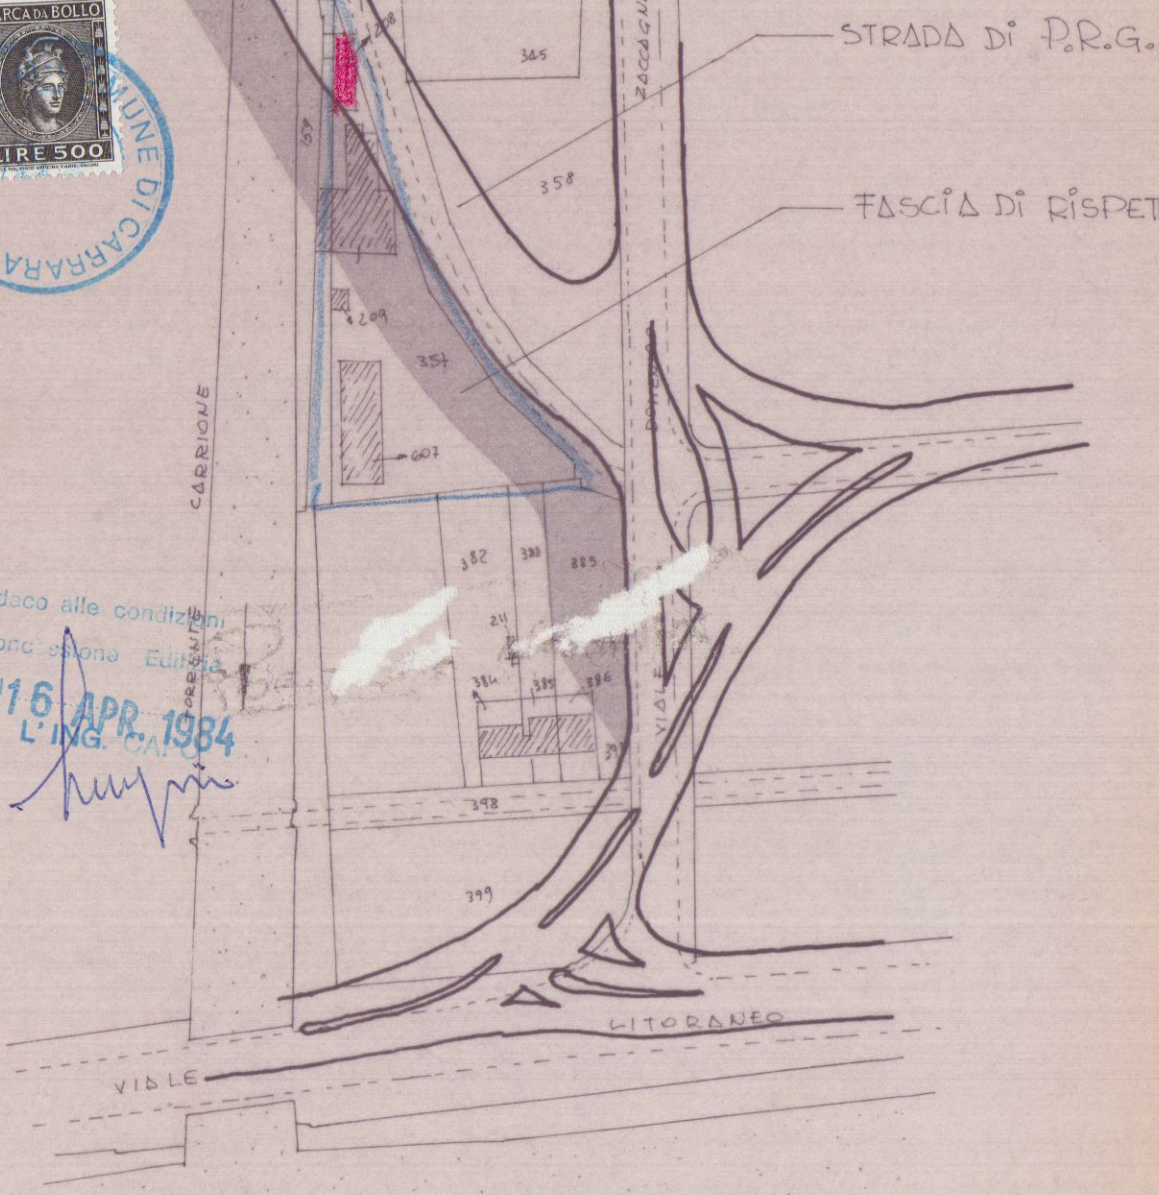


PARTICOLARE SCALA 1:500
(MISURAZIONI EFFETTUATE SUL POSTO)

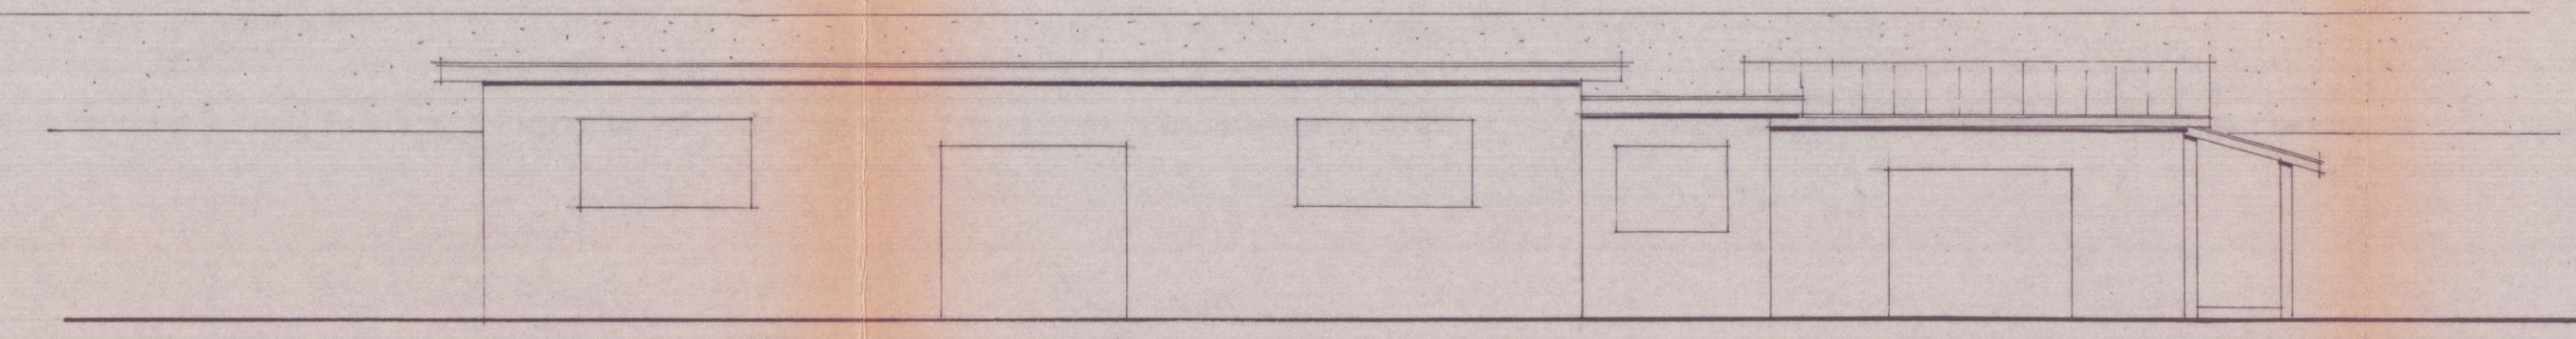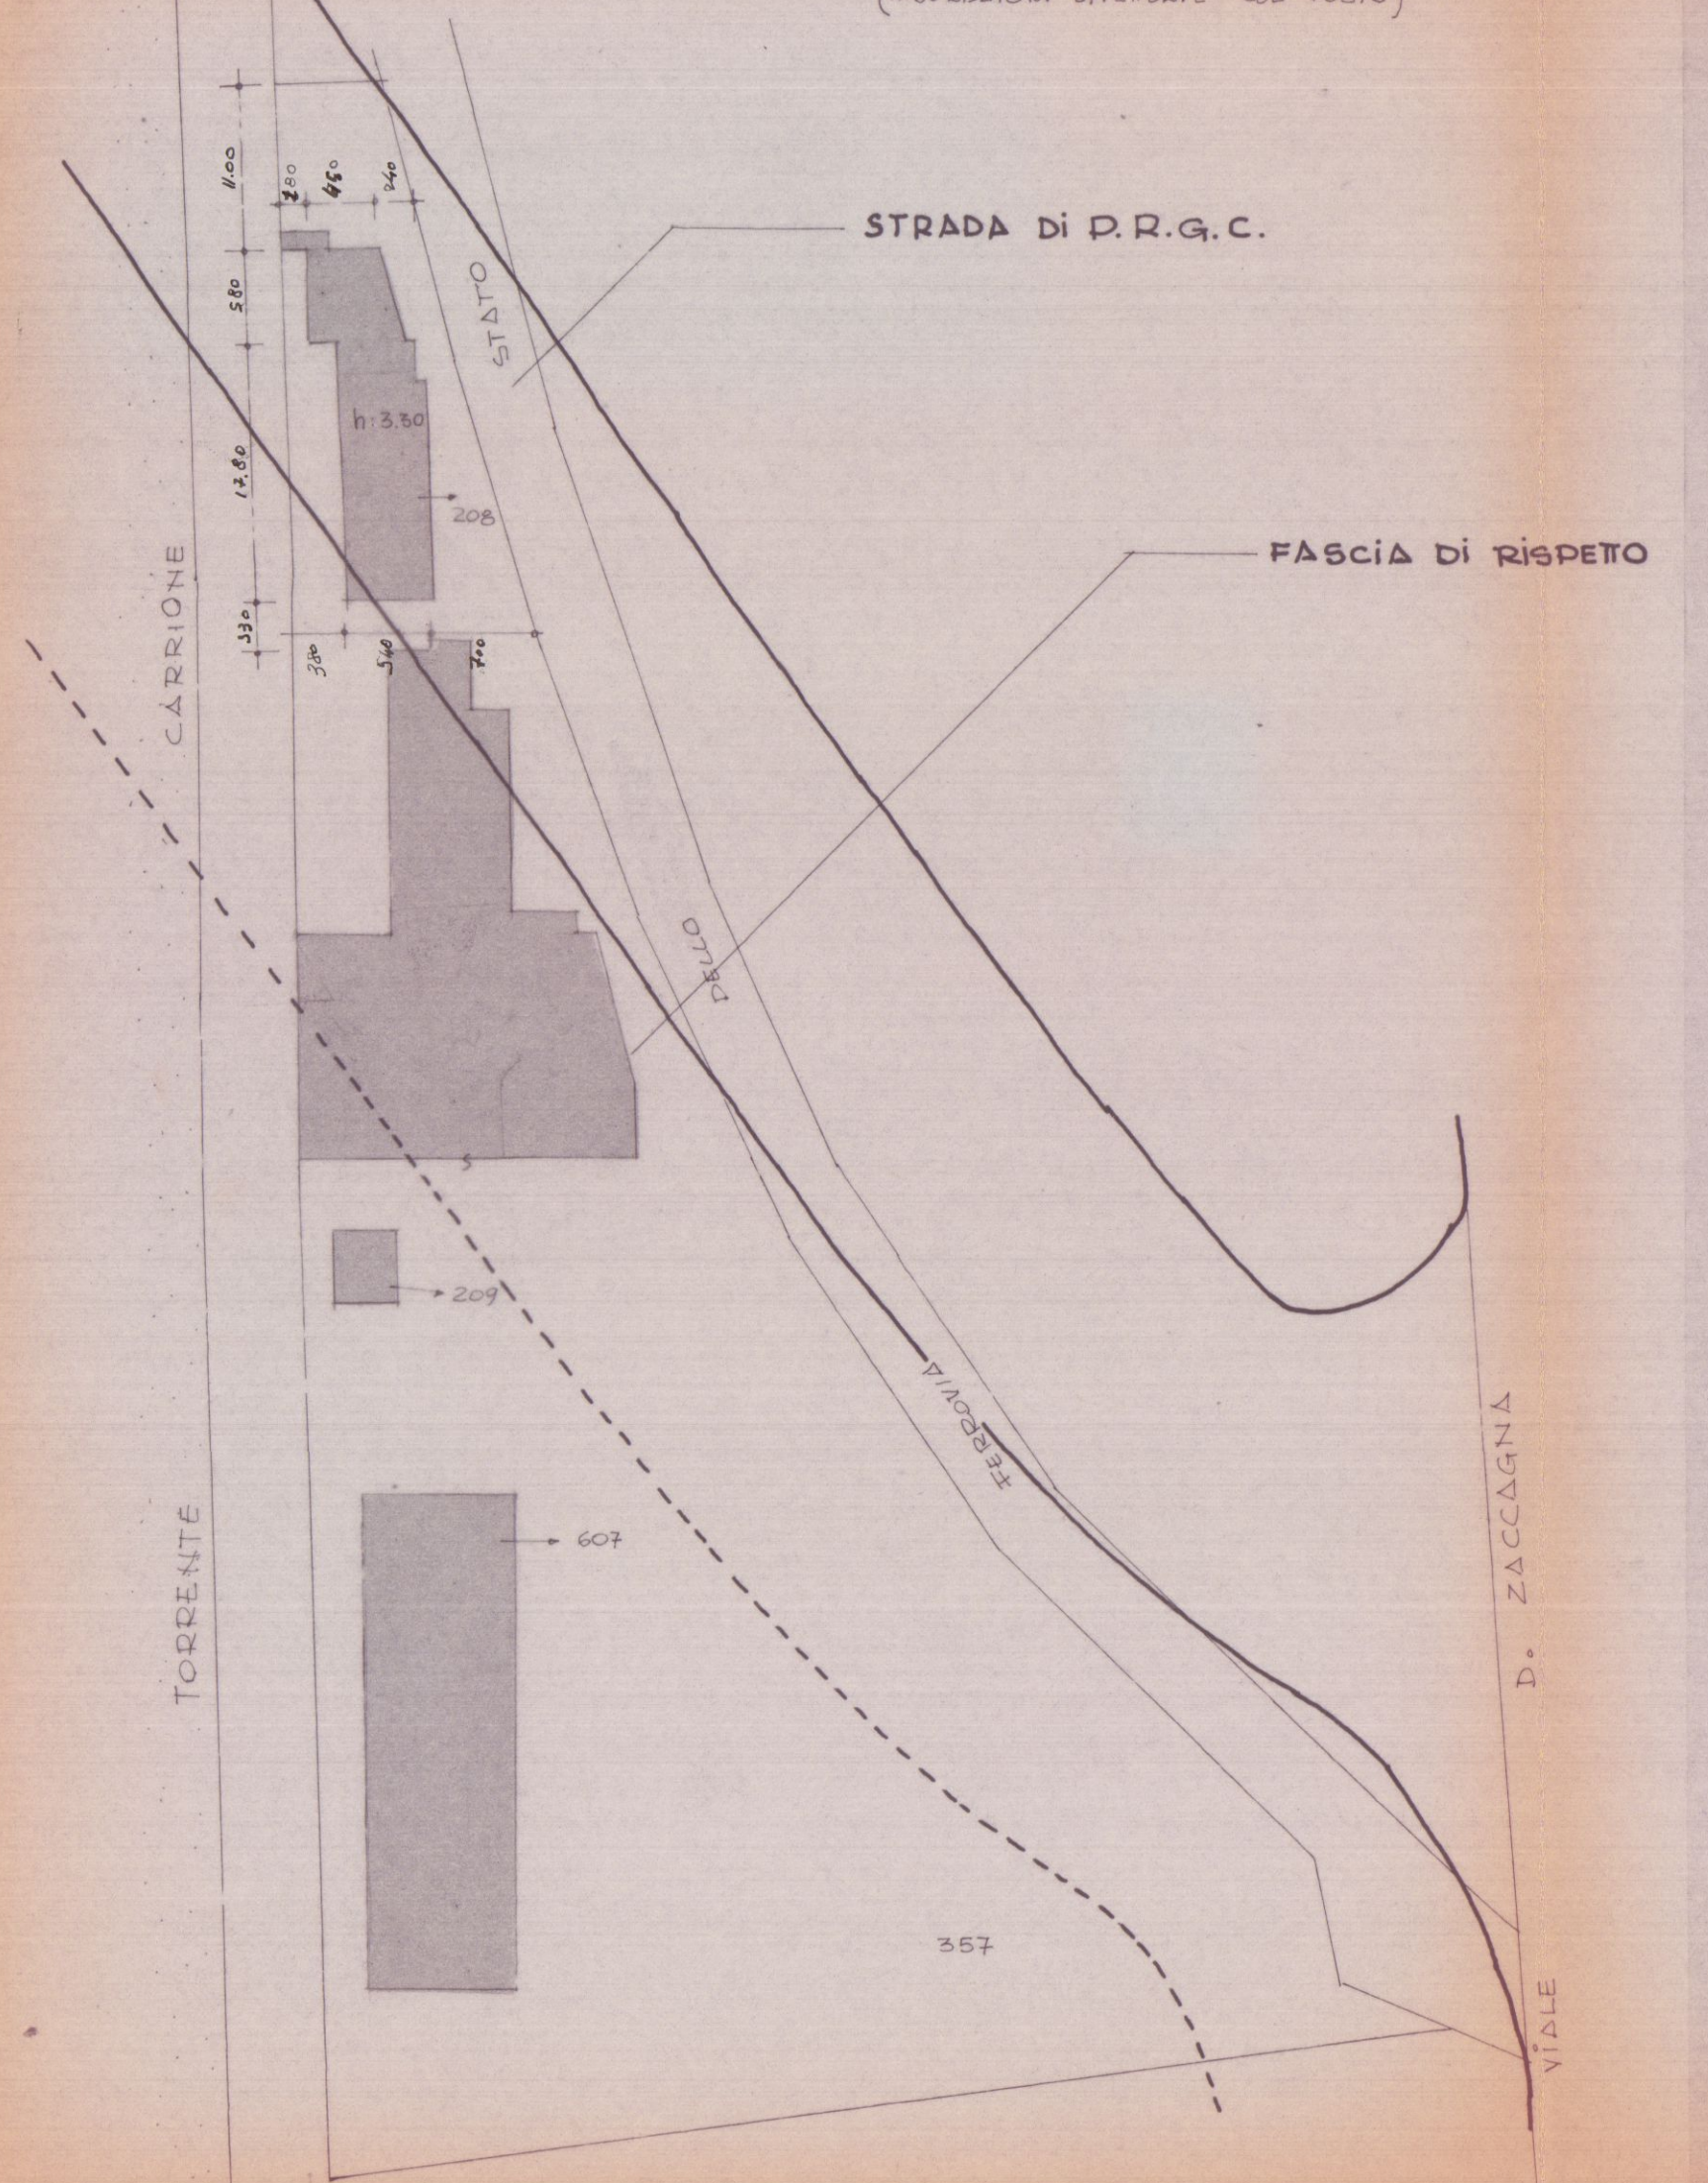


PROSPETTO EST ESISTENTE

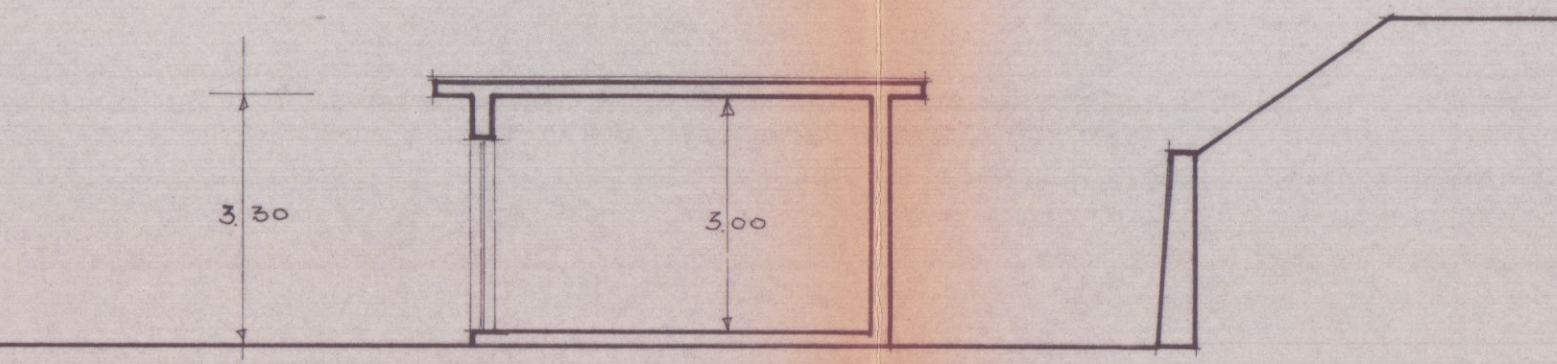


SEZIONE AA ESISTENTE

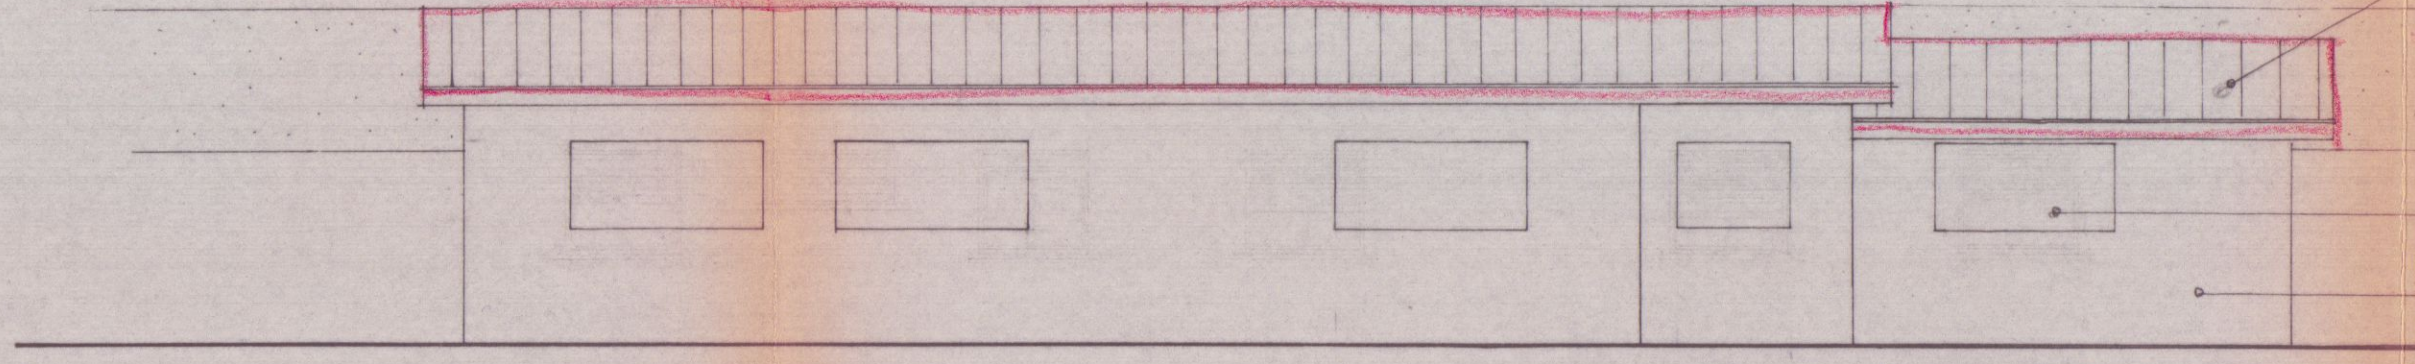


PROSPETTO EST PROGETTO

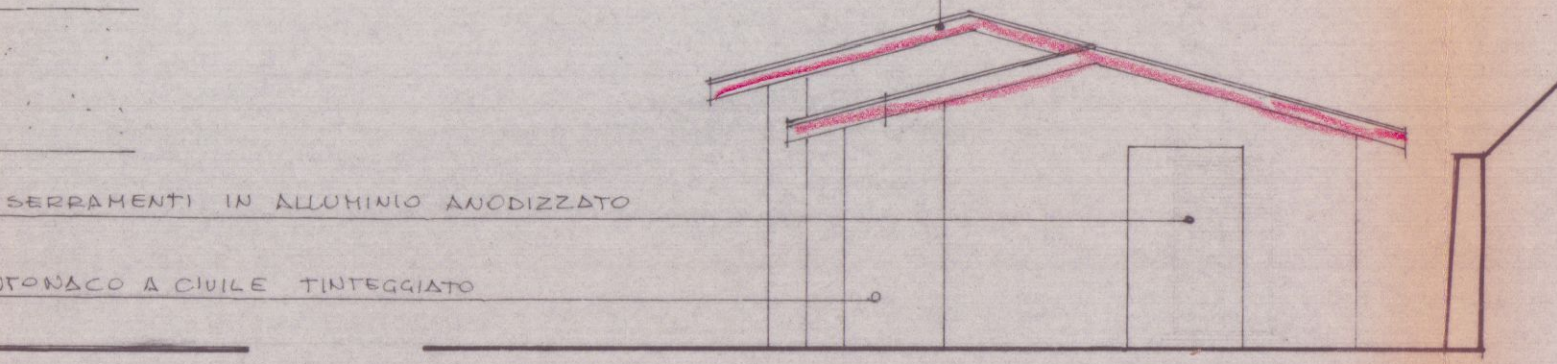


PROSPETTO NORD PROGETTO

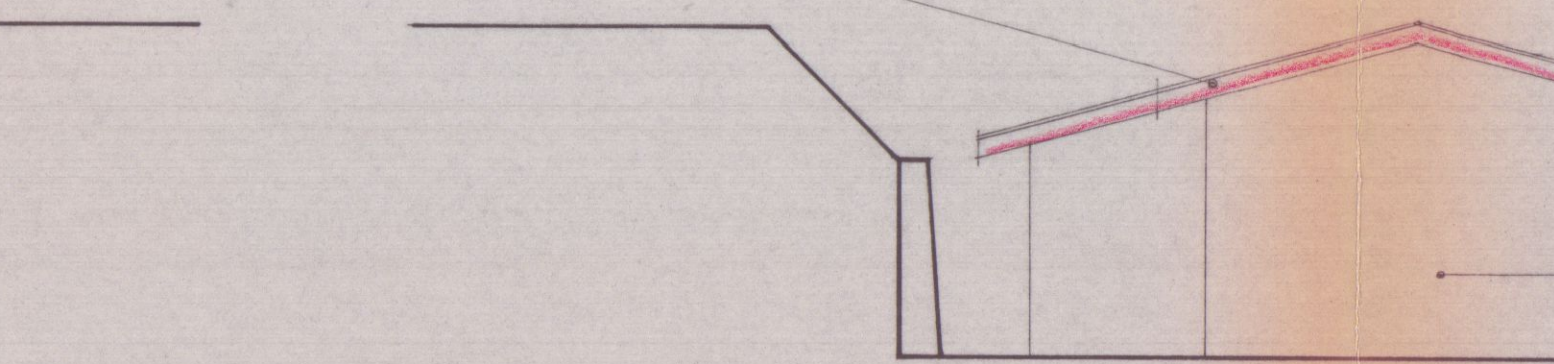


PROSPETTO SUD PROGETTO

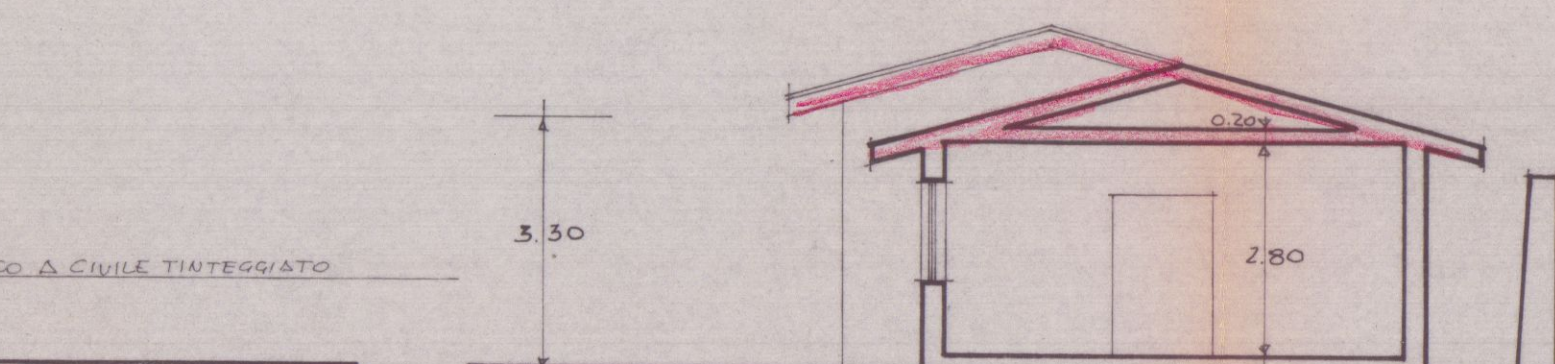


SEZIONE AA PROGETTO

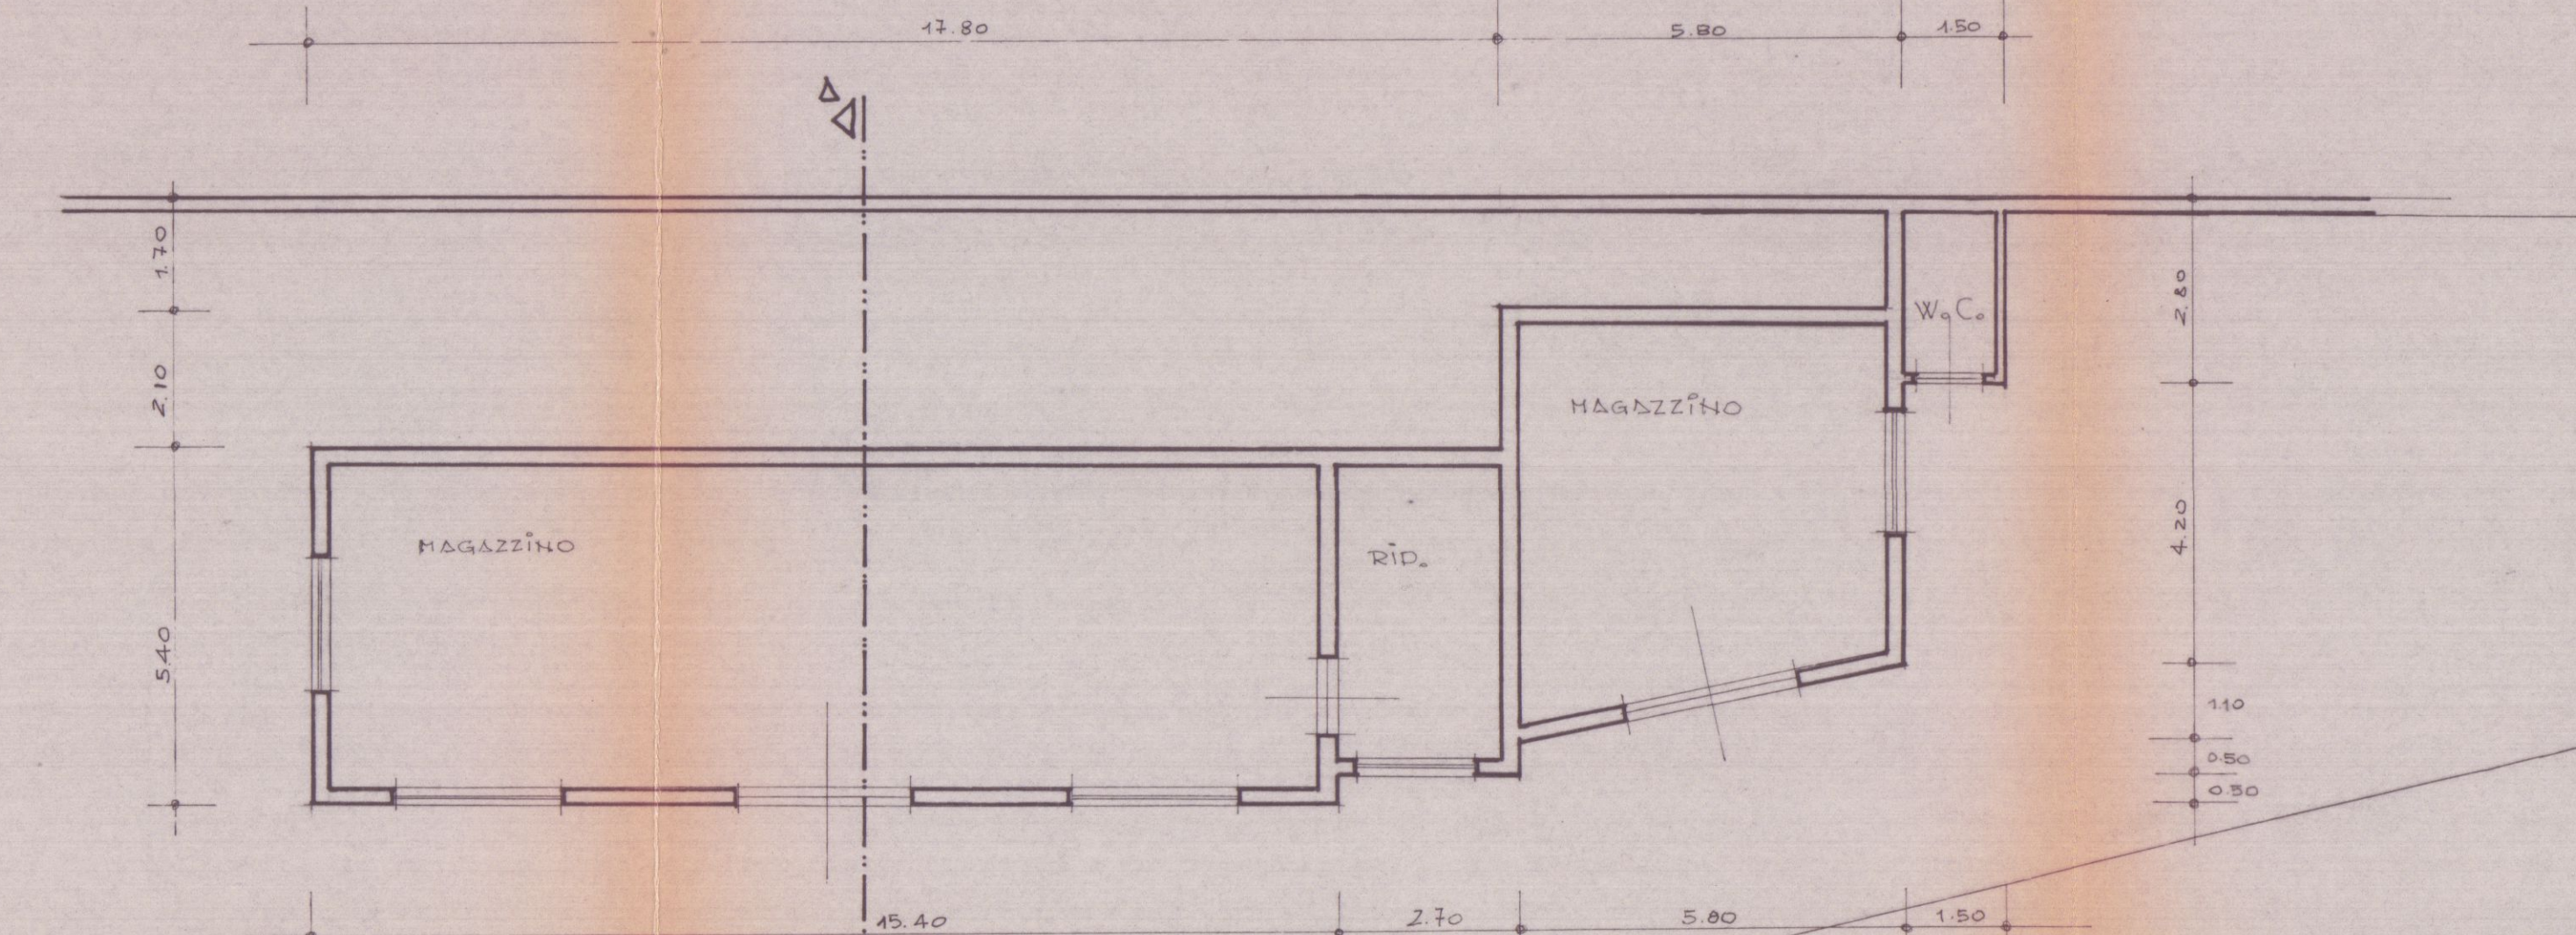


PIANTA ESISTENTE

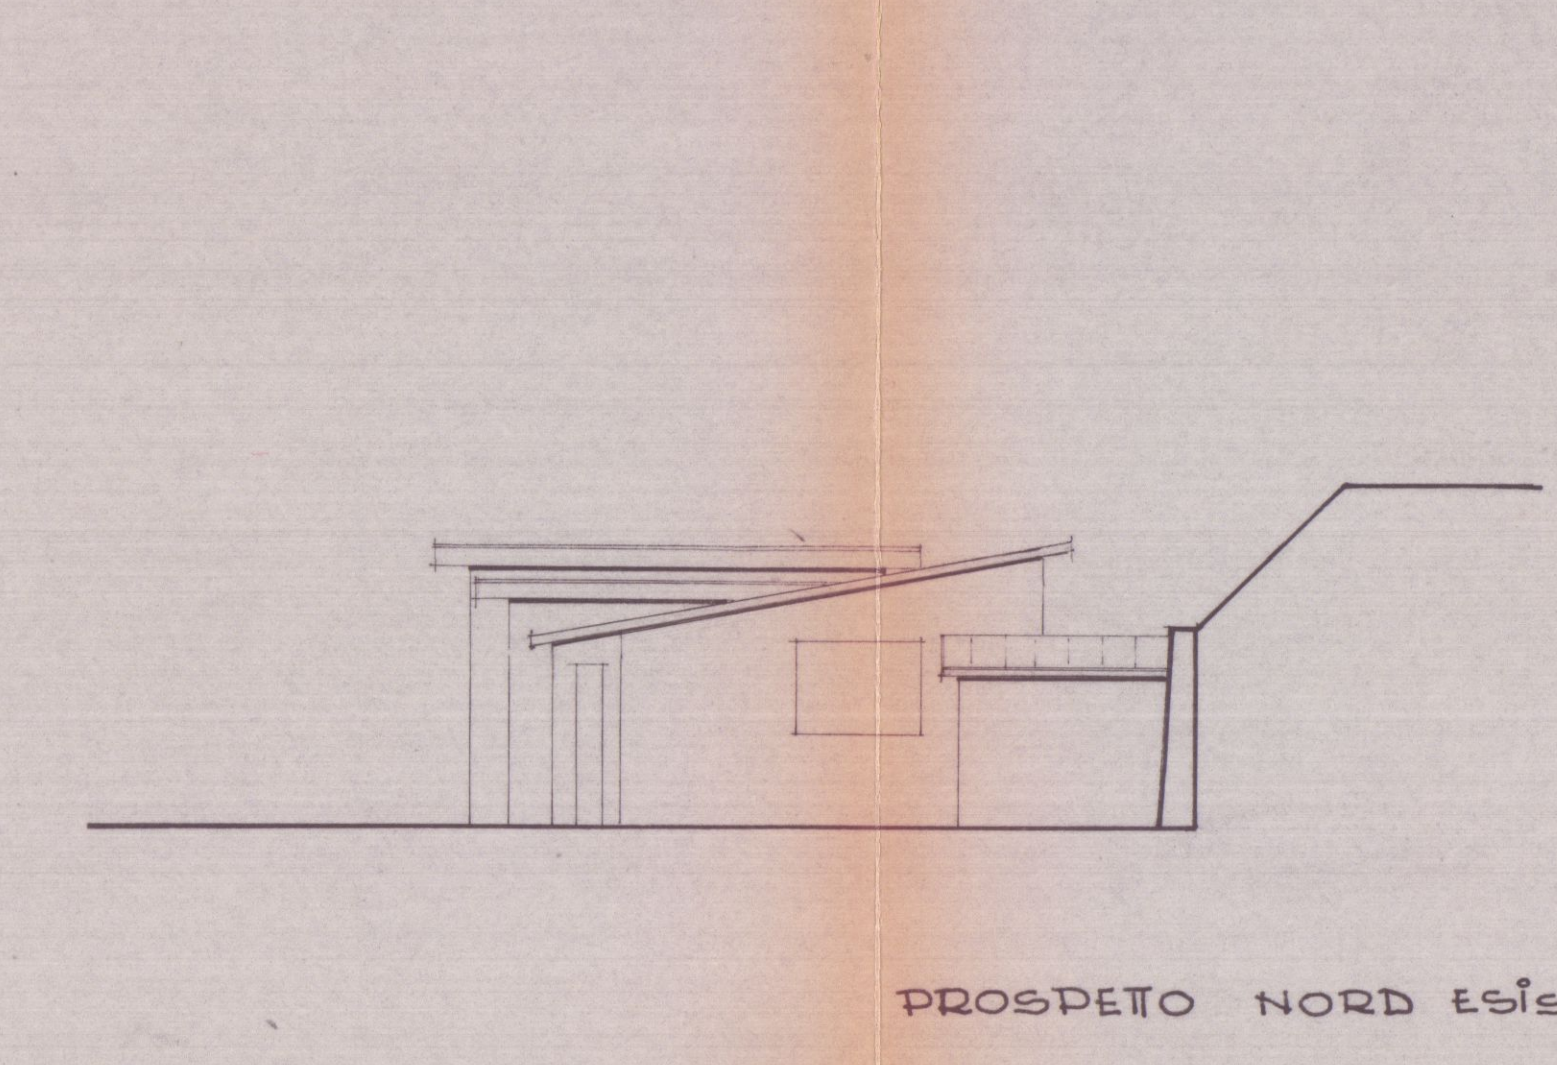


PROSPETTO NORD ESISTENTE

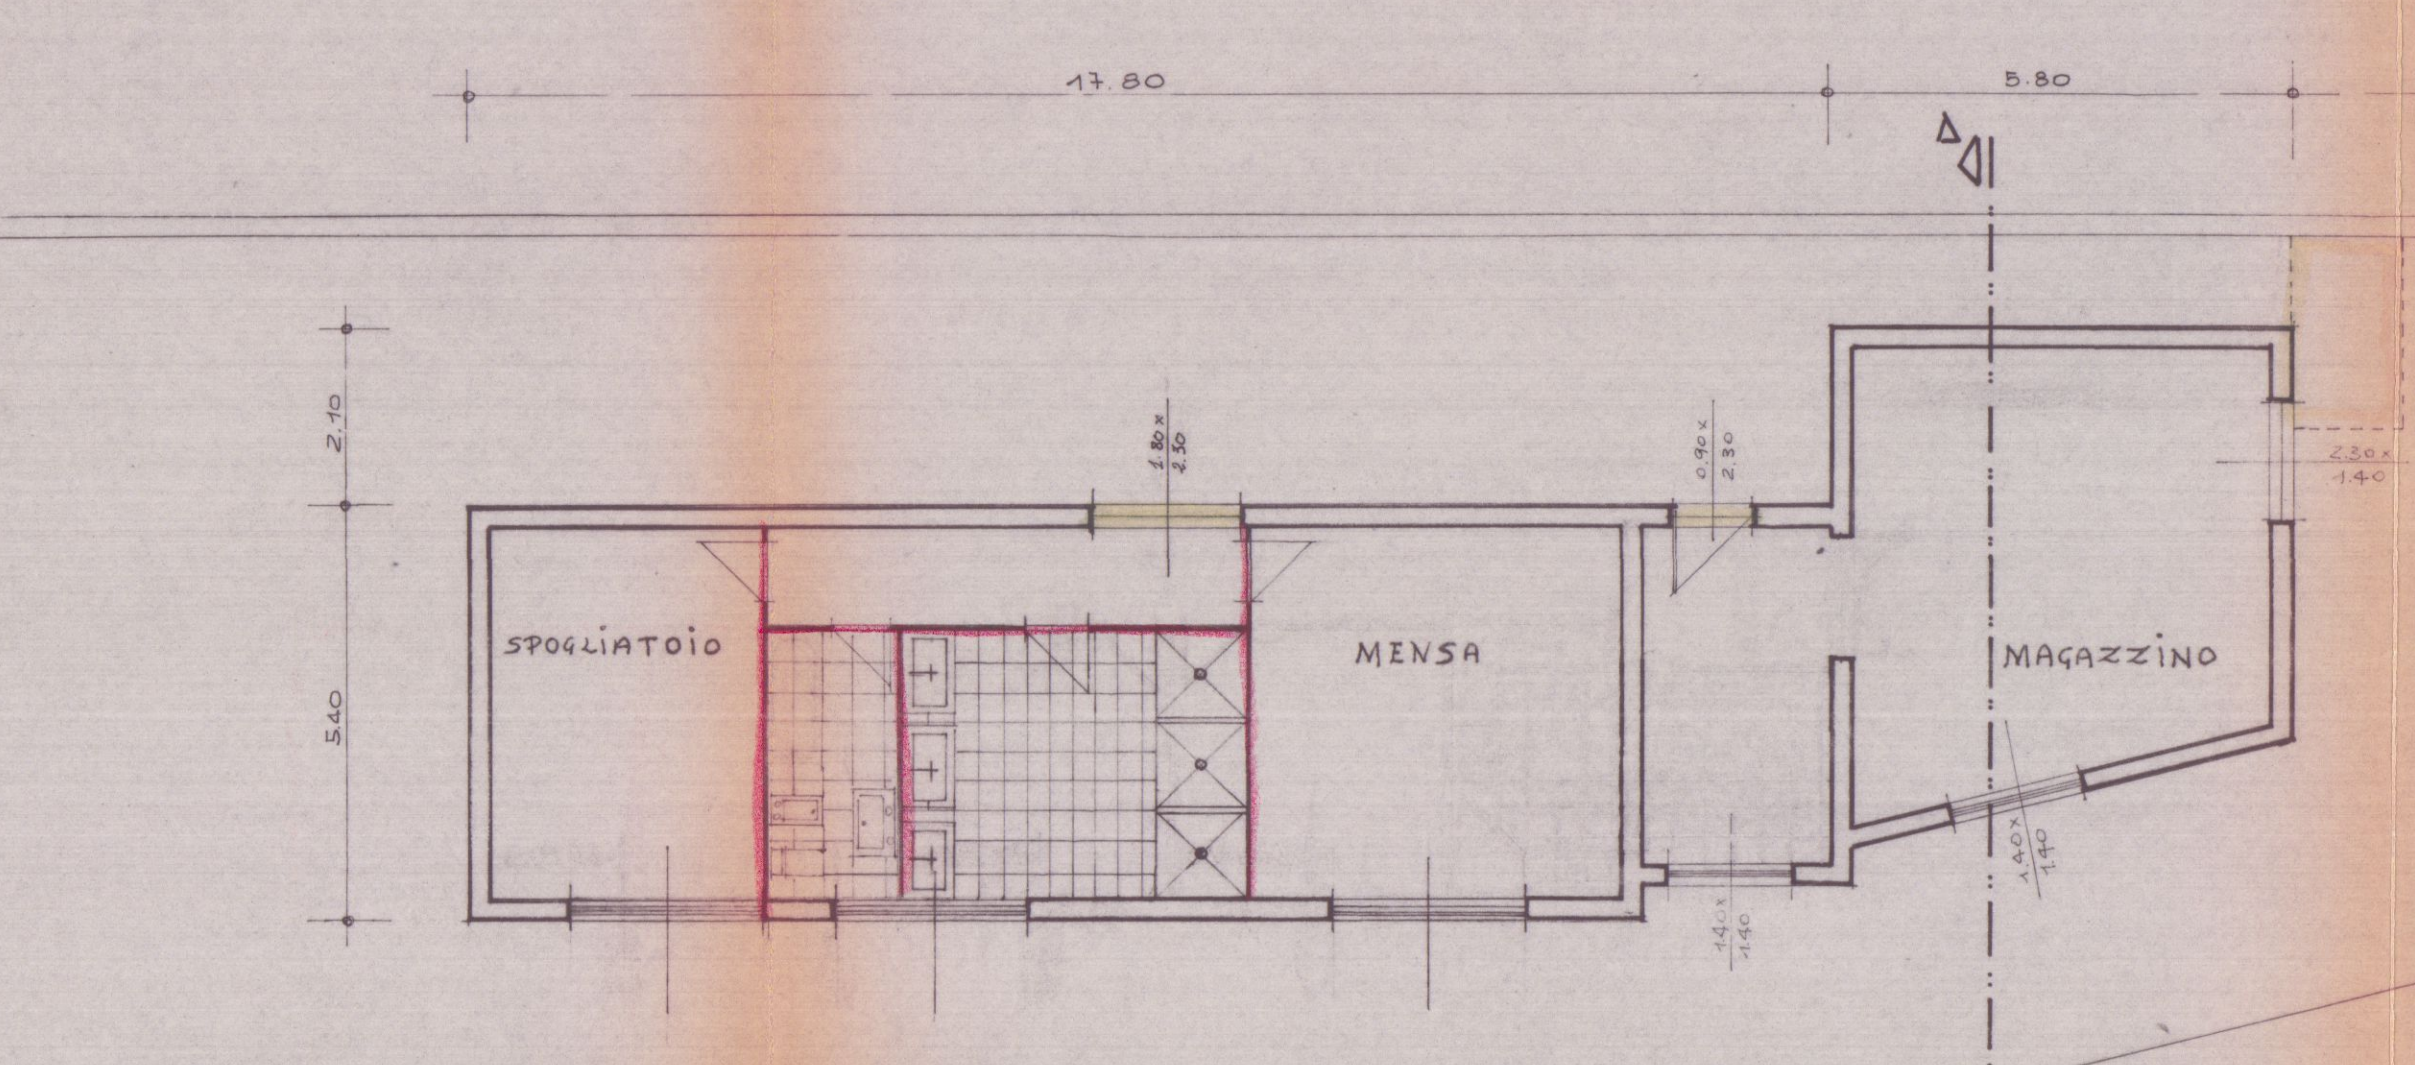

PIANTA PROGETTO

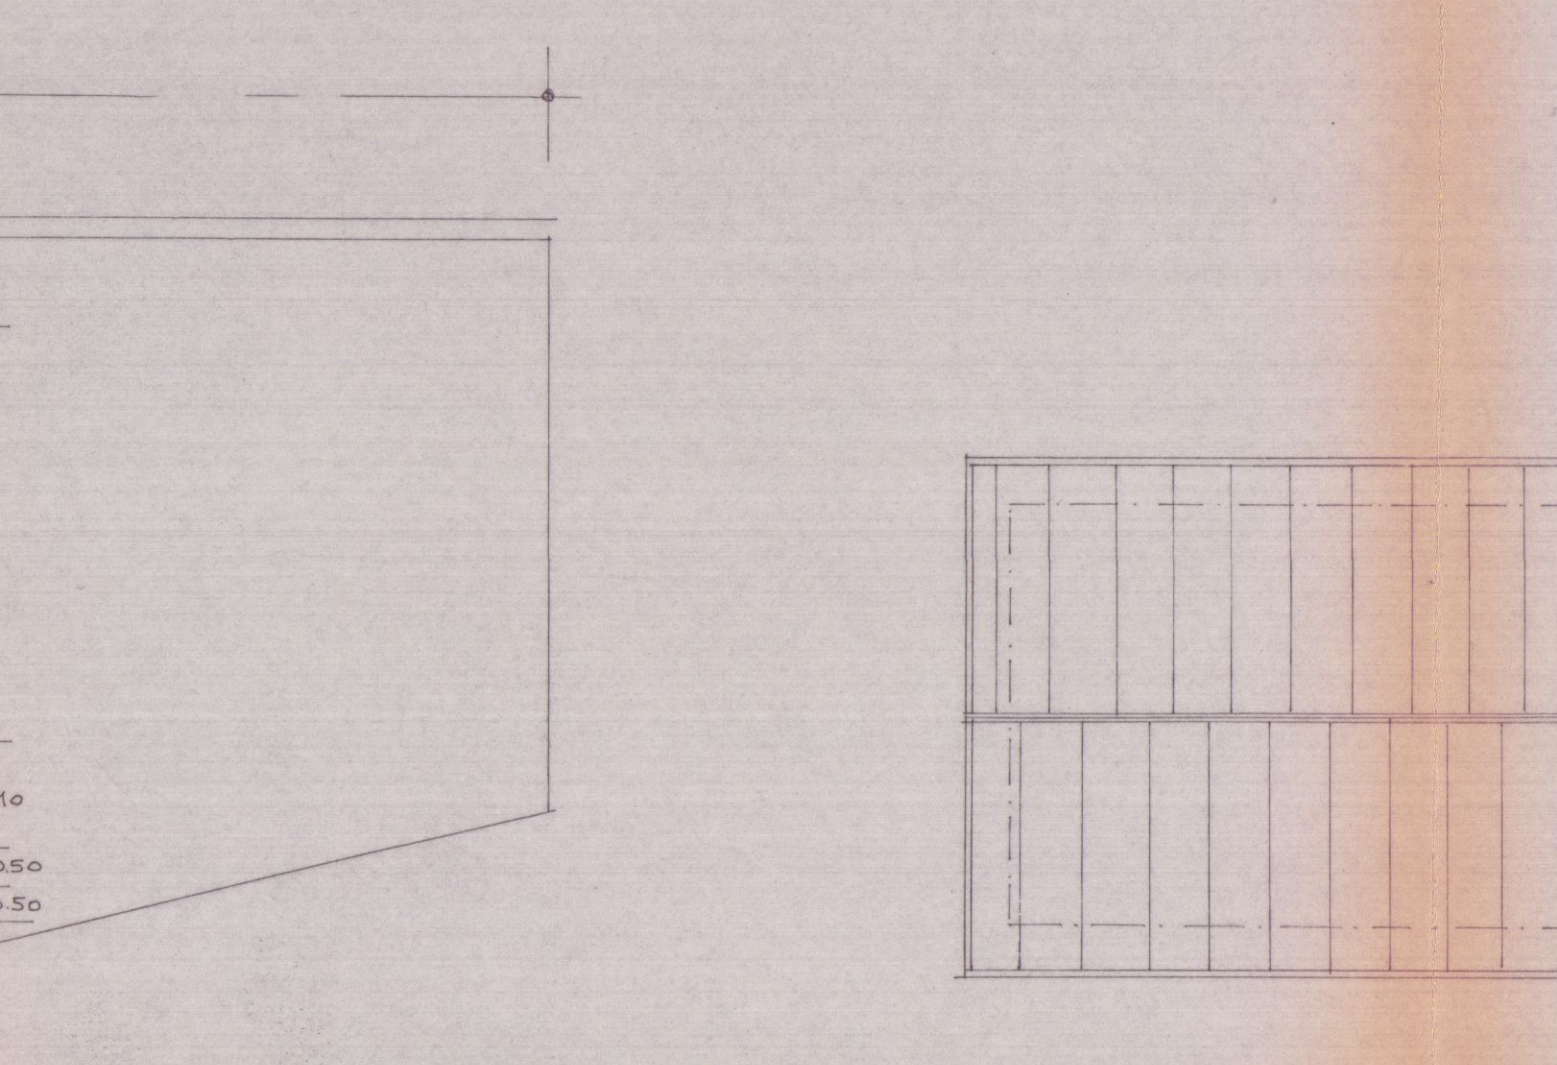

PIANTA COPERTURA PROGETTO

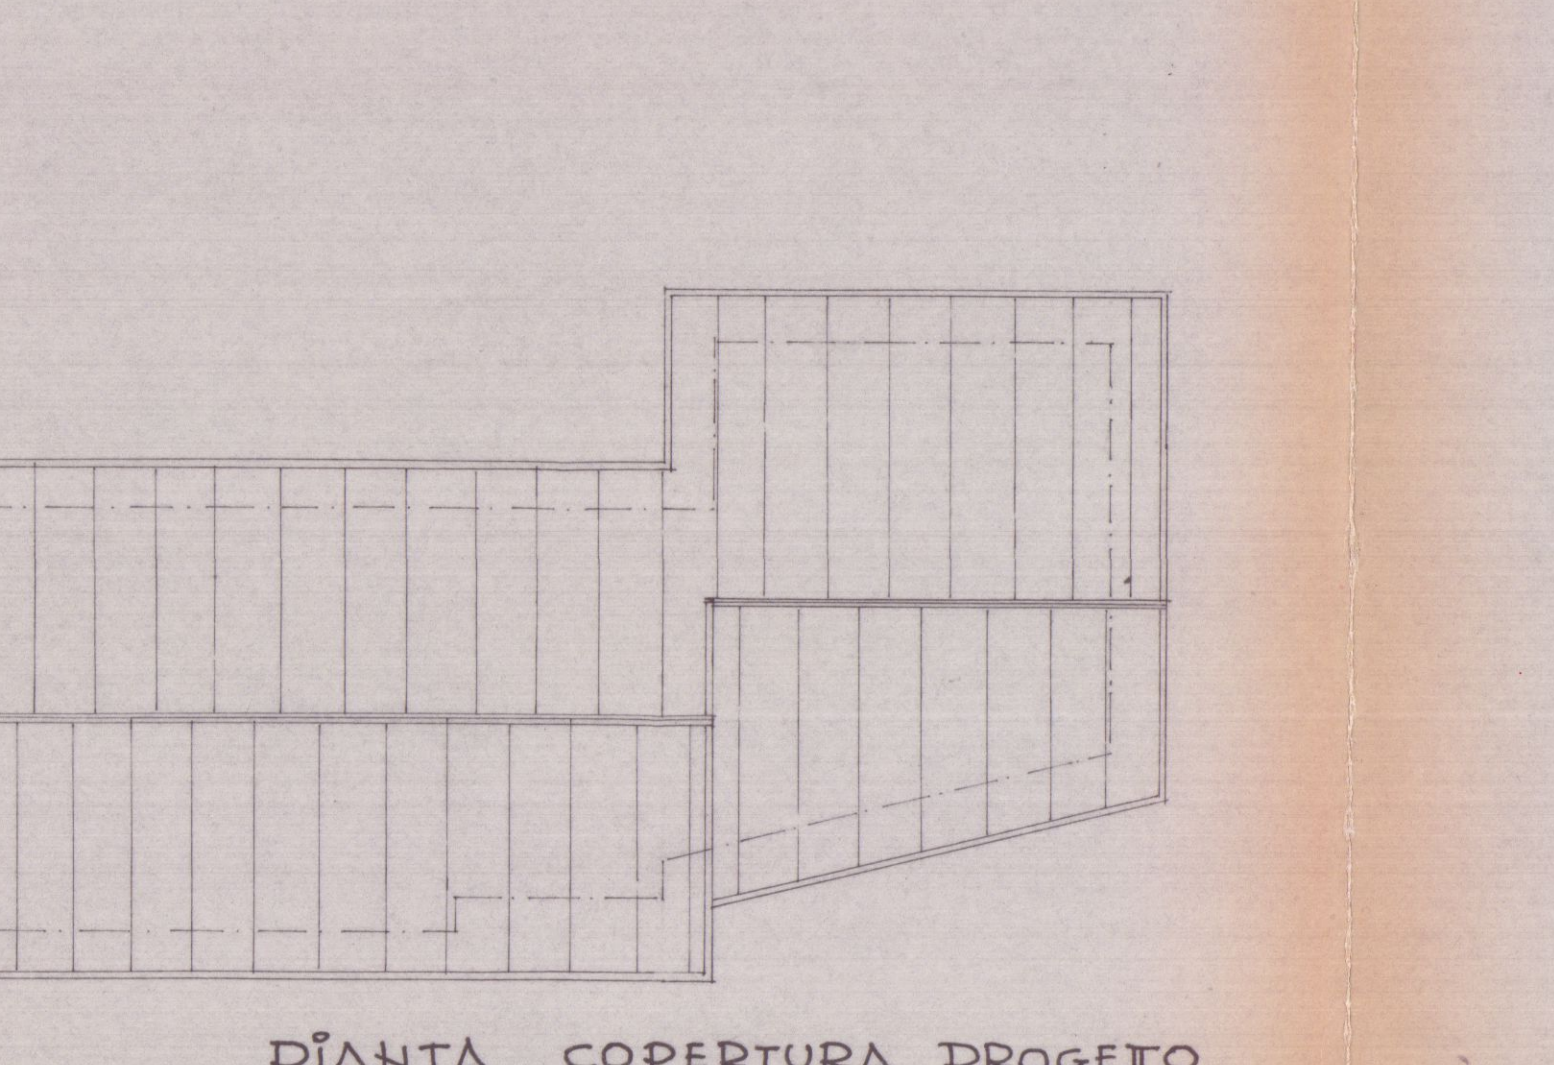

PIANTA COPERTURA ESISTENTE