


TAVOLA	COMMITTENTE :	
1	SOC. IMMOBILIARE MIGNON S.r.l.	STATO APPROVATO
NOTE :	LAVORO :	OGGETTO:
	VARIANTE ALLA RISTRUTTURAZIONE DI FABBRICATO DI CIVILE ABITAZIONE VIA RINCHIOSA - MARINA DI CARRARA	PIANTA P. T. PIANTA P.P.
	PROGETTISTA :	
	DOTT. ARCH. ATTILIO DANI	

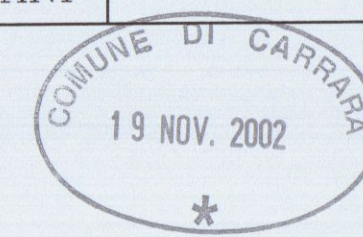

**VARIANTE
APPROVATO**

COMUNE DI CARRARA
SETTORE URBANISTICA
VARIANTE n° 1

Approvato dal C. Vincolo alle condizioni
indicate in allegato. Cancella
n° 108/01 del 10/03/03
elaborato grafico Tav. 1/1, cartina
dal Nucleo Valutazione del 17/10/02
Il Responsabile del Procedimento
(Marchio Grafico)



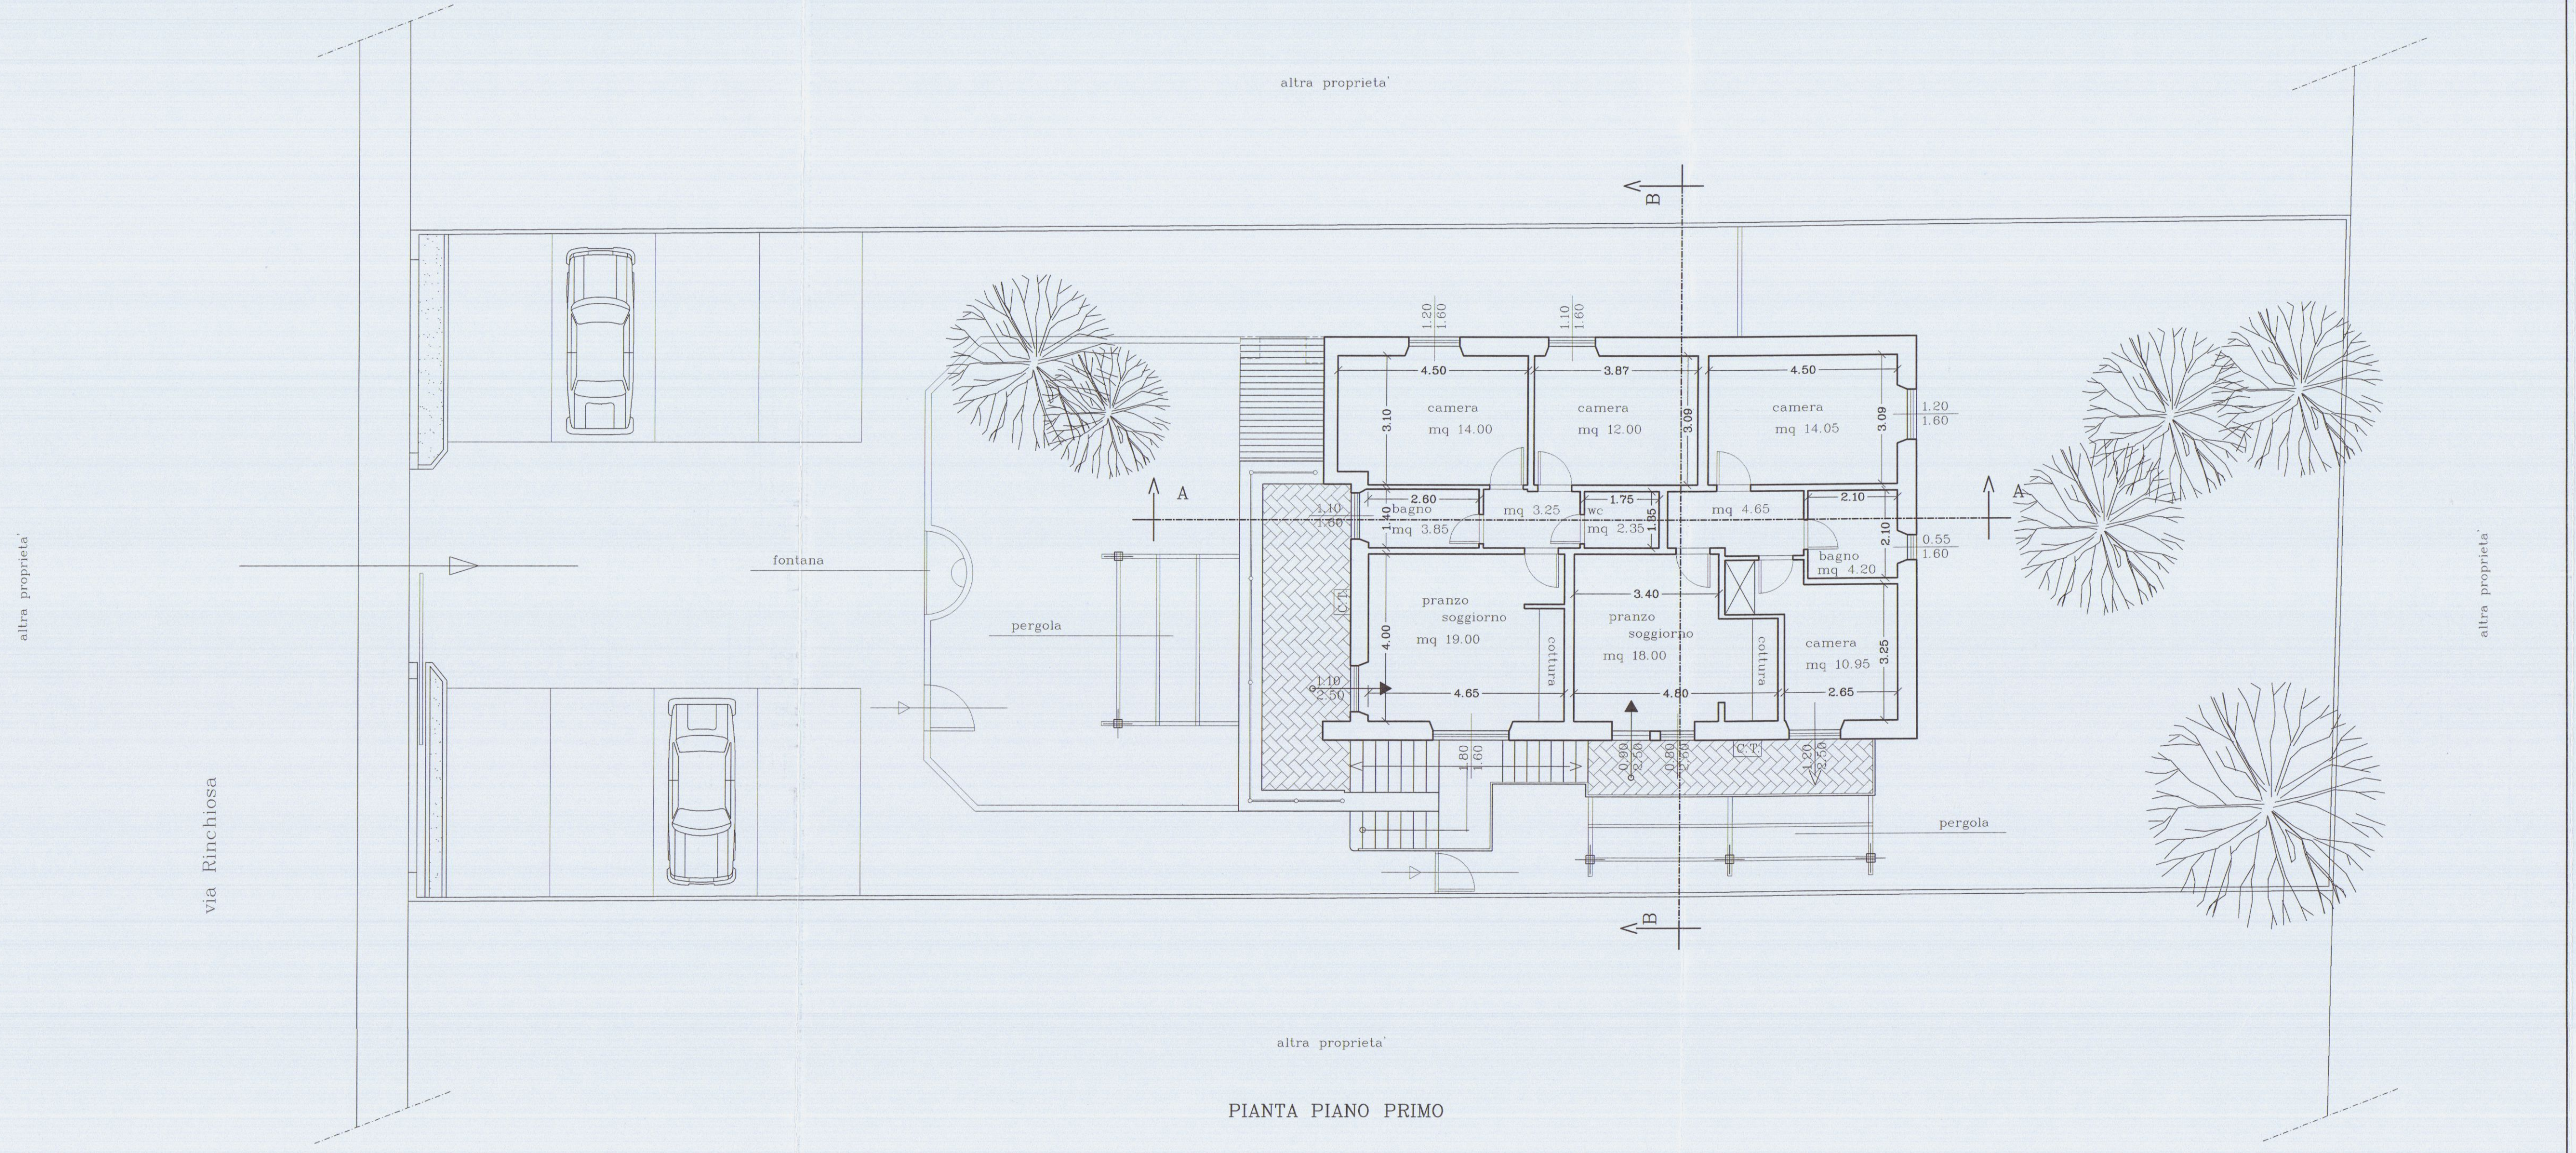


TAVOLA	COMMITTENTE :	
2	SOC. IMMOBILIARE MIGNON S.r.l.	STATO APPROVATO
NOTE :	LAVORO :	OGGETTO:
	VARIANTE ALLA RISTRUTTURAZIONE DI FABBRICATO DI CIVILE ABITAZIONE VIA RINCHIOSA - MARINA DI CARRARA	P. COPERTURA SEZIONI
	PROGETTISTA :	
	DOTT. ARCH. ATTILIO DANI	

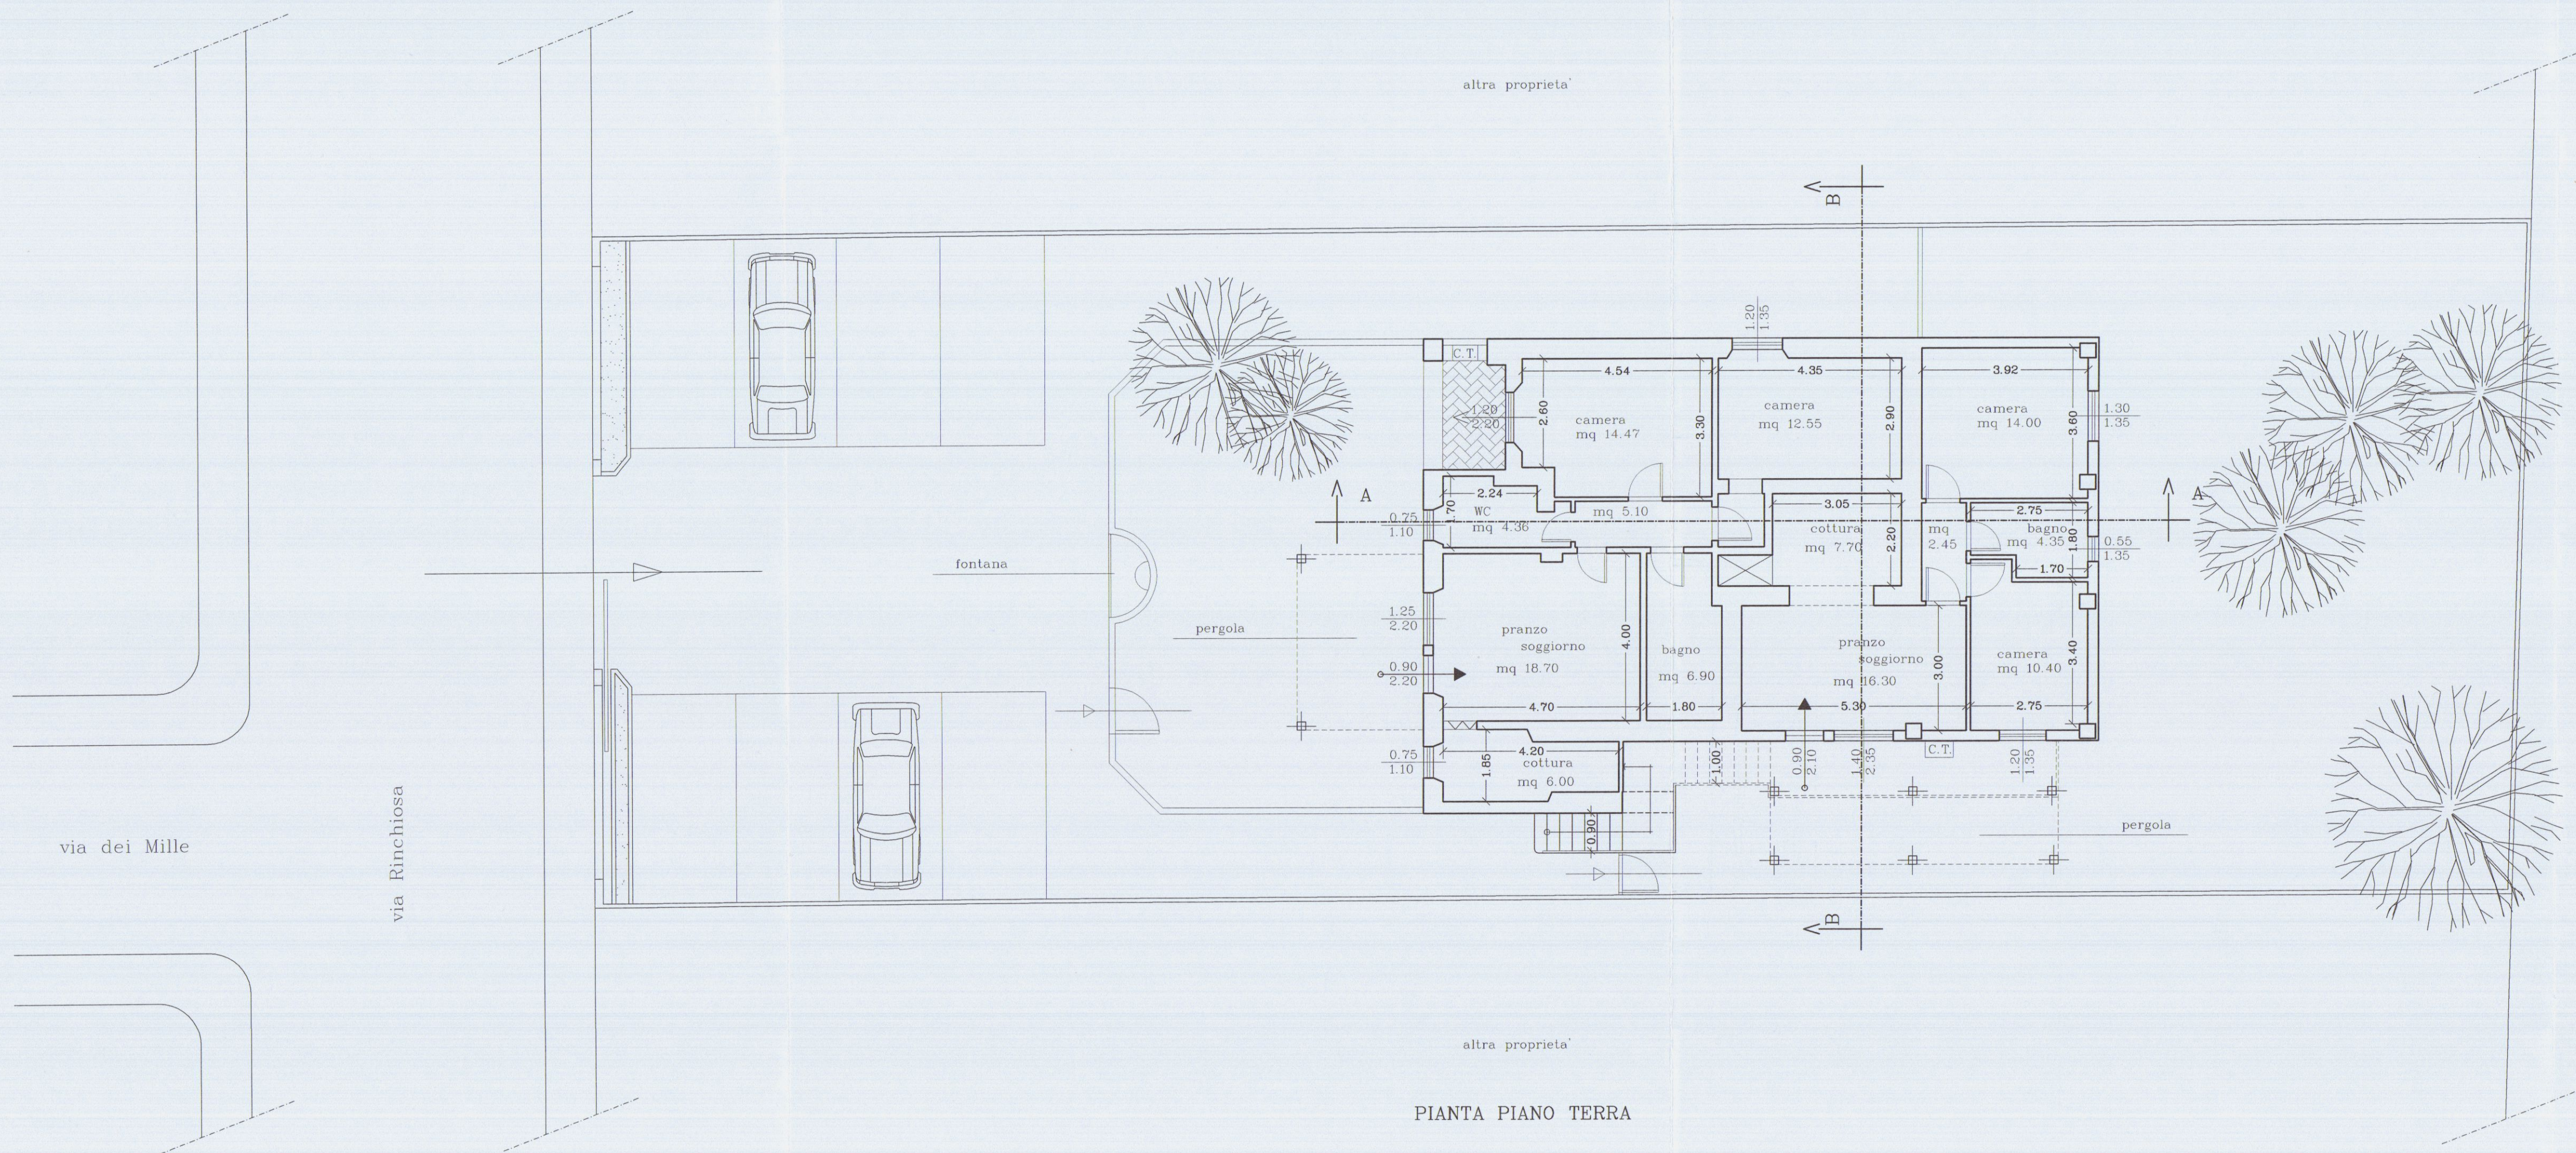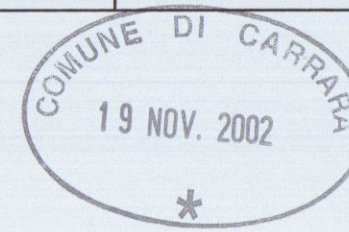

VARIANTE
APPROVATO


COMUNE DI CARRARA
SETTORE URBANISTICO

VARIANTE n° 1

Approvato dal Dirigente alla San. e S. di
108/01 2/2003
dal Nucleo Urbanistico del Procedimento
(Marchi 2003/2004)



via Rinchiosa

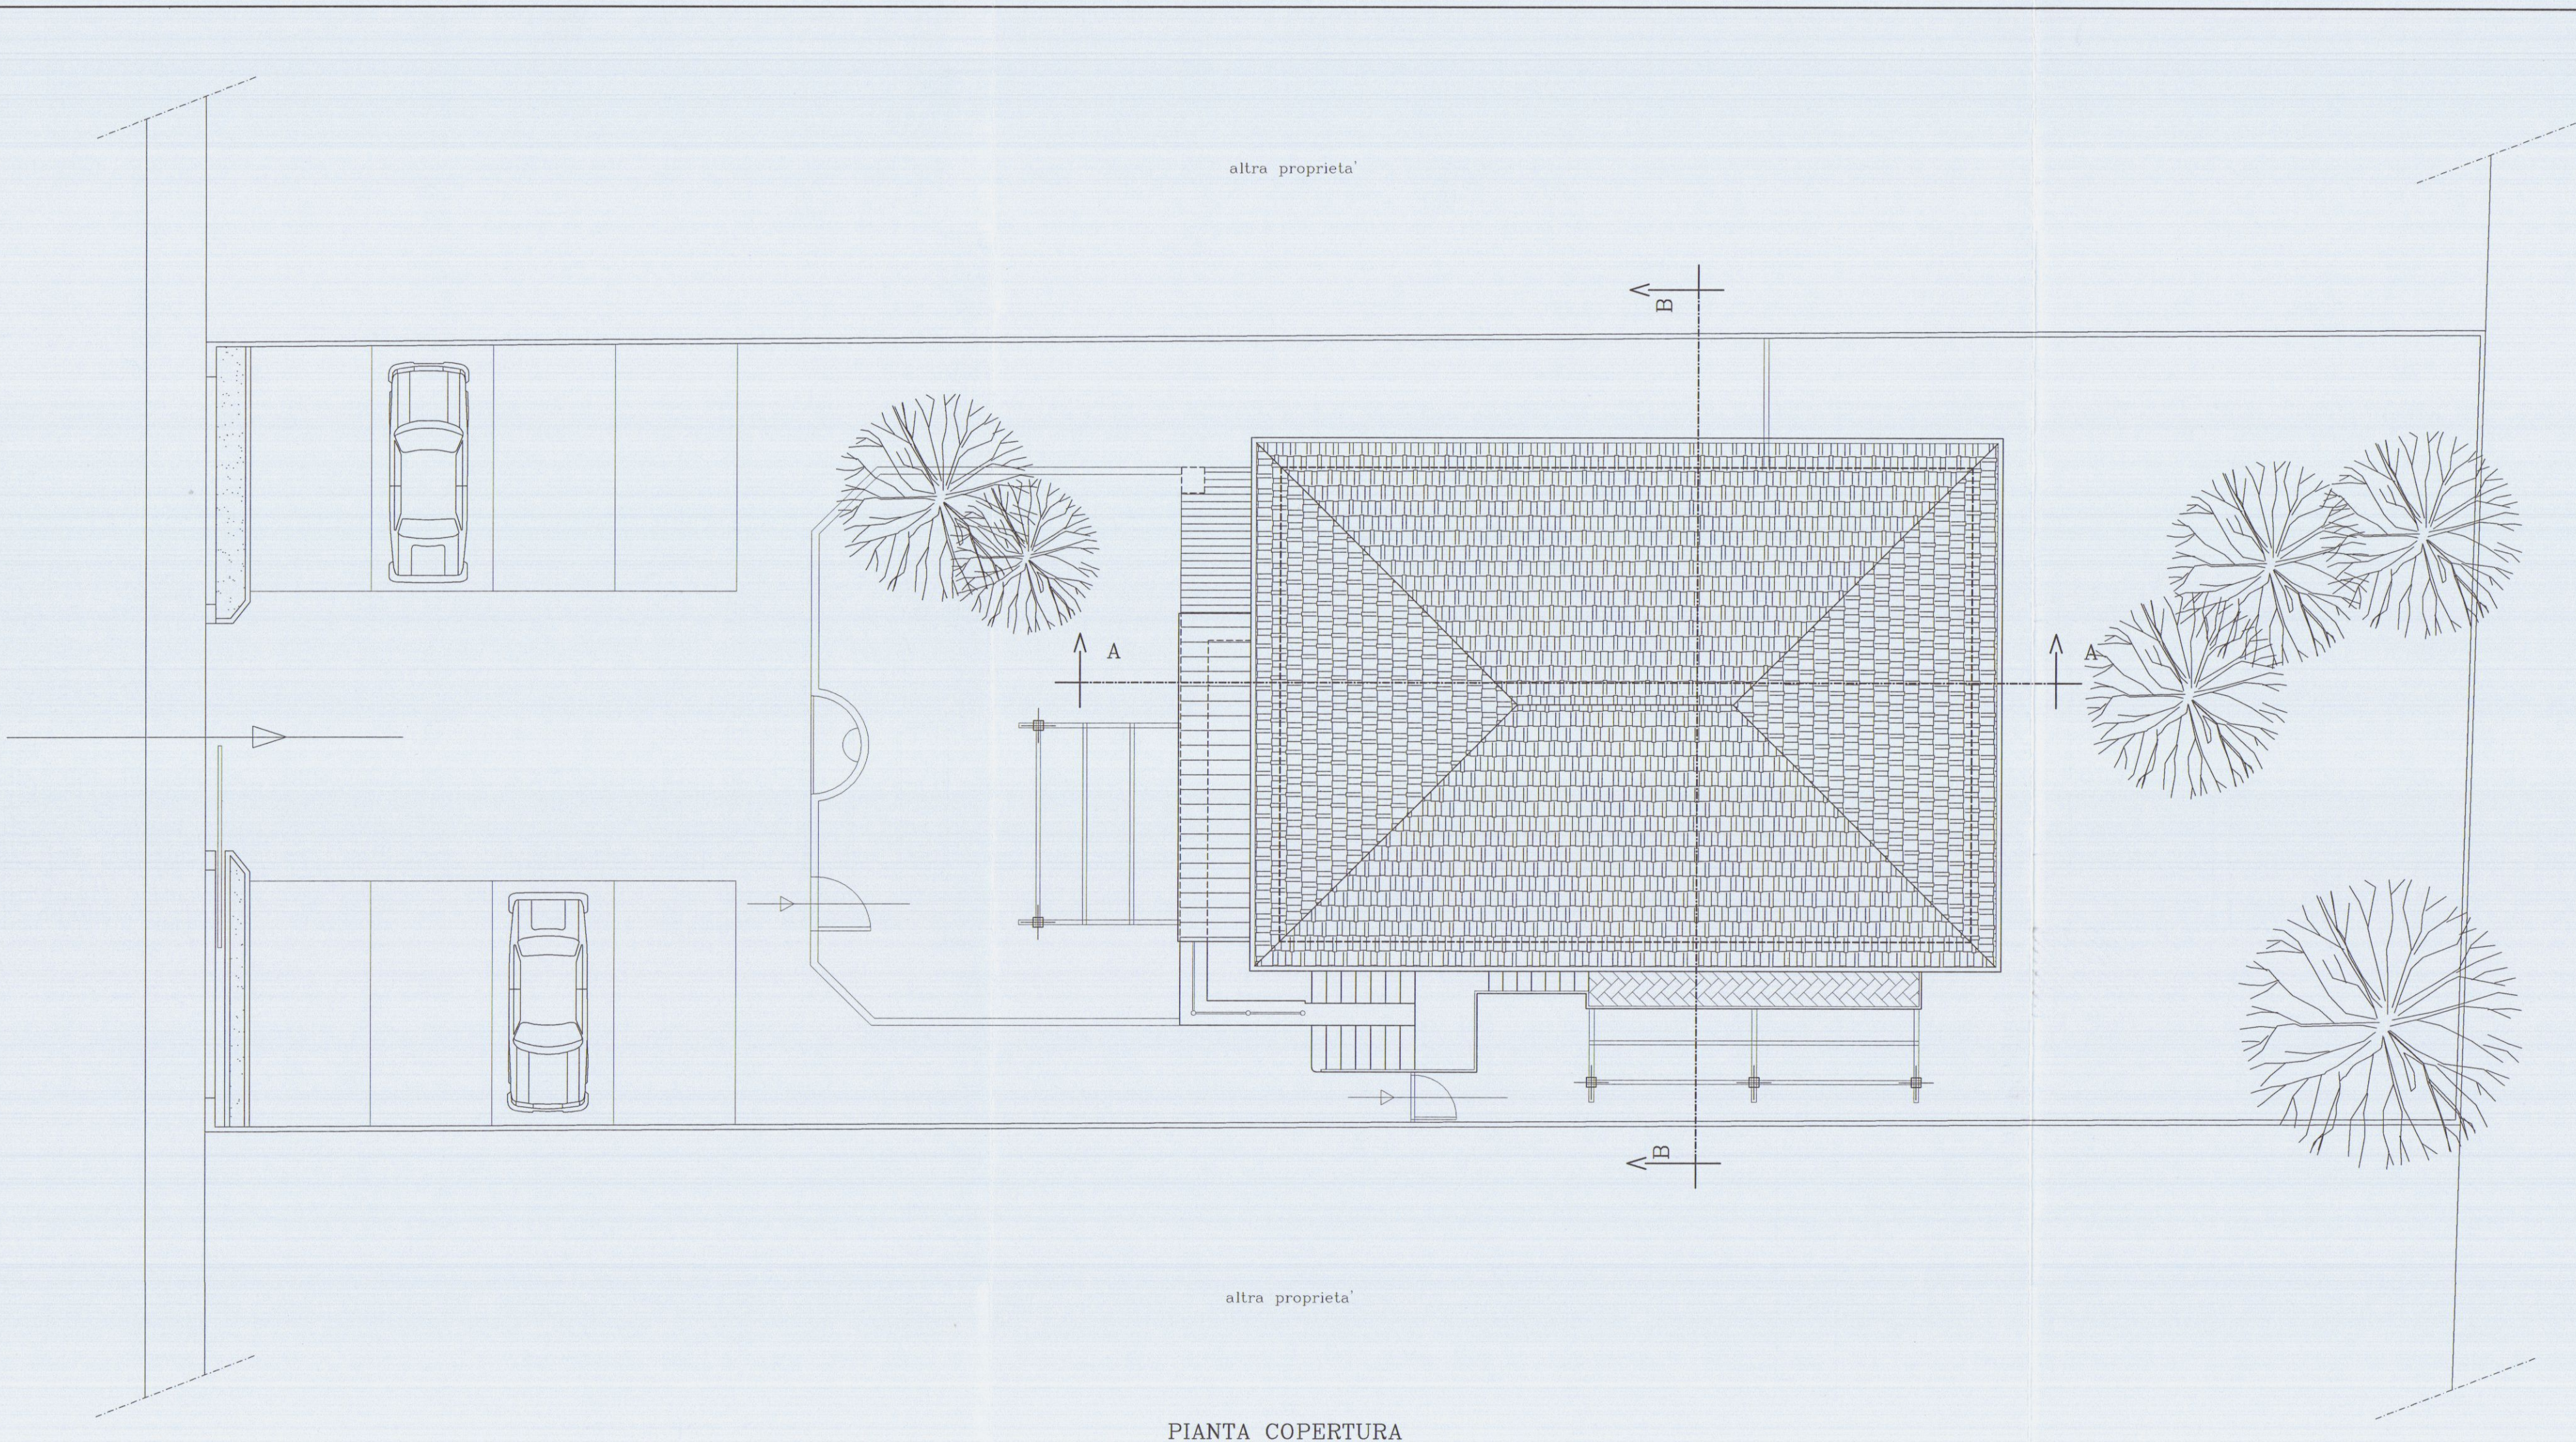

PIANTA COPERTURA



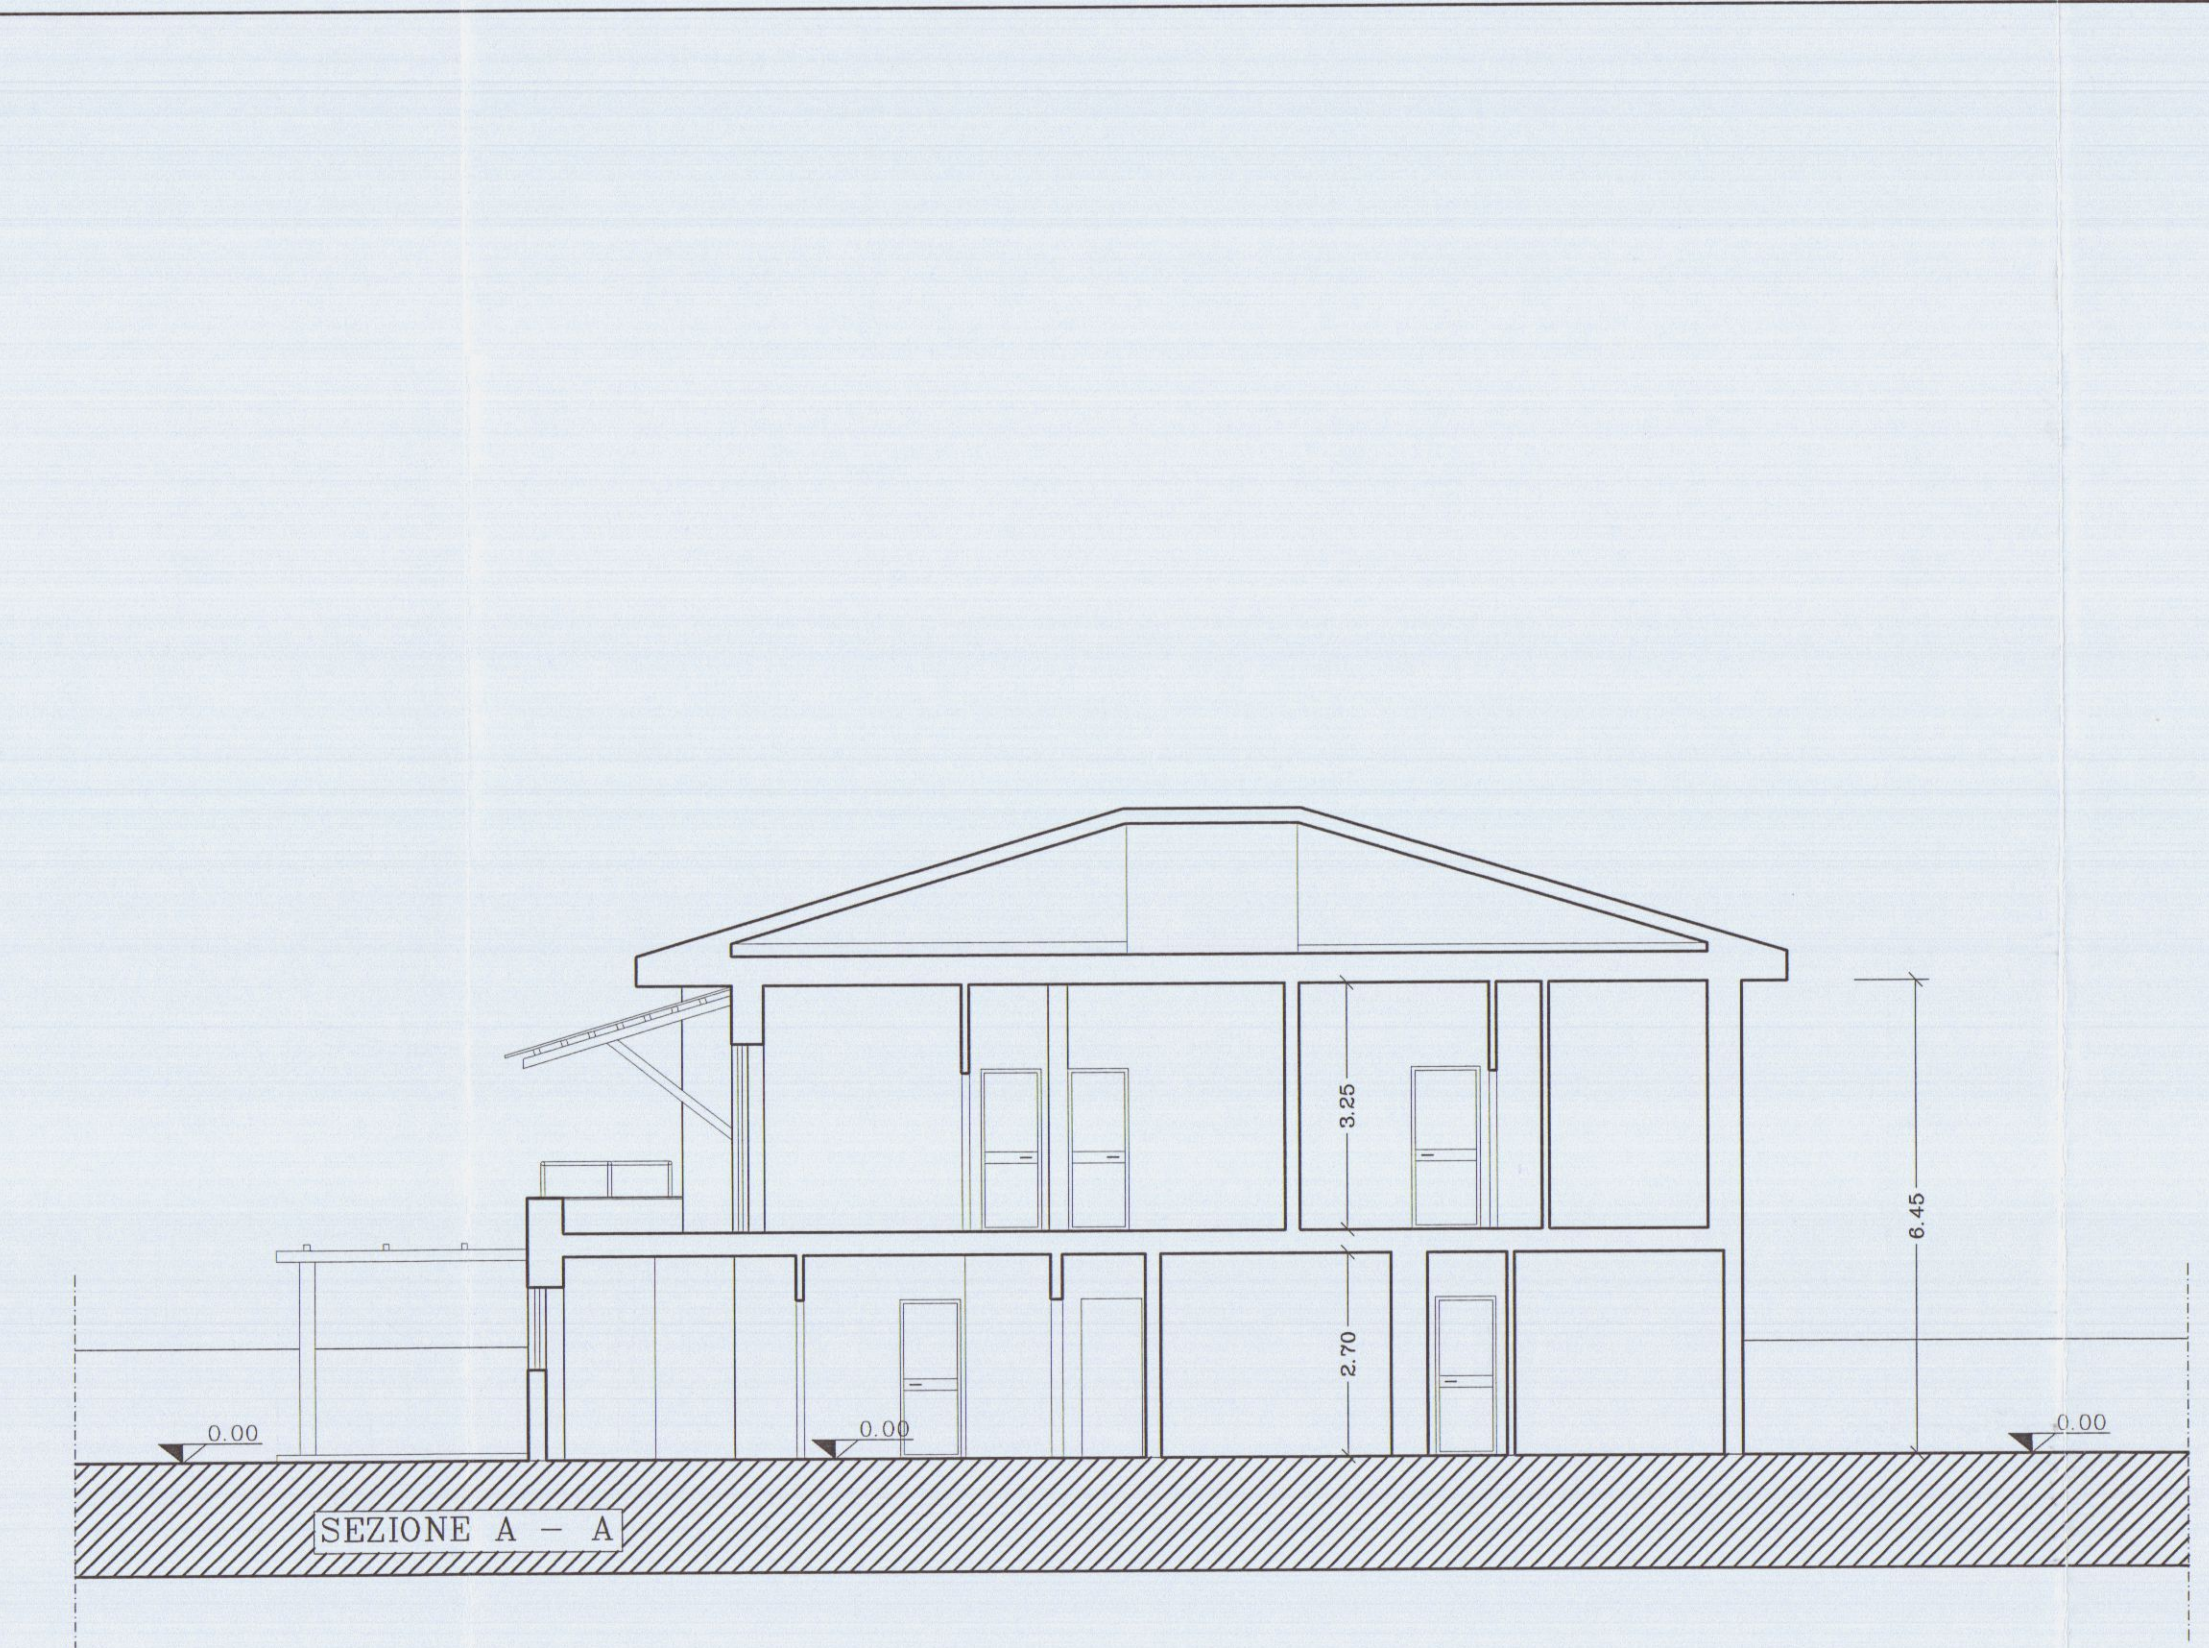








TAVOLA	COMMITTENTE :	
3	SOC. IMMOBILIARE MIGNON S.r.l.	STATO APPROVATO
NOTE :	LAVORO :	OGGETTO:
	VARIANTE ALLA RISTRUTTURAZIONE DI FABBRICATO DI CIVILE ABITAZIONE VIA RINCHIOSA - MARINA DI CARRARA	PROSPETTI RECINZIONI
	PROGETTISTA :	
	DOTT. ARCH. ATTILIO DANI	

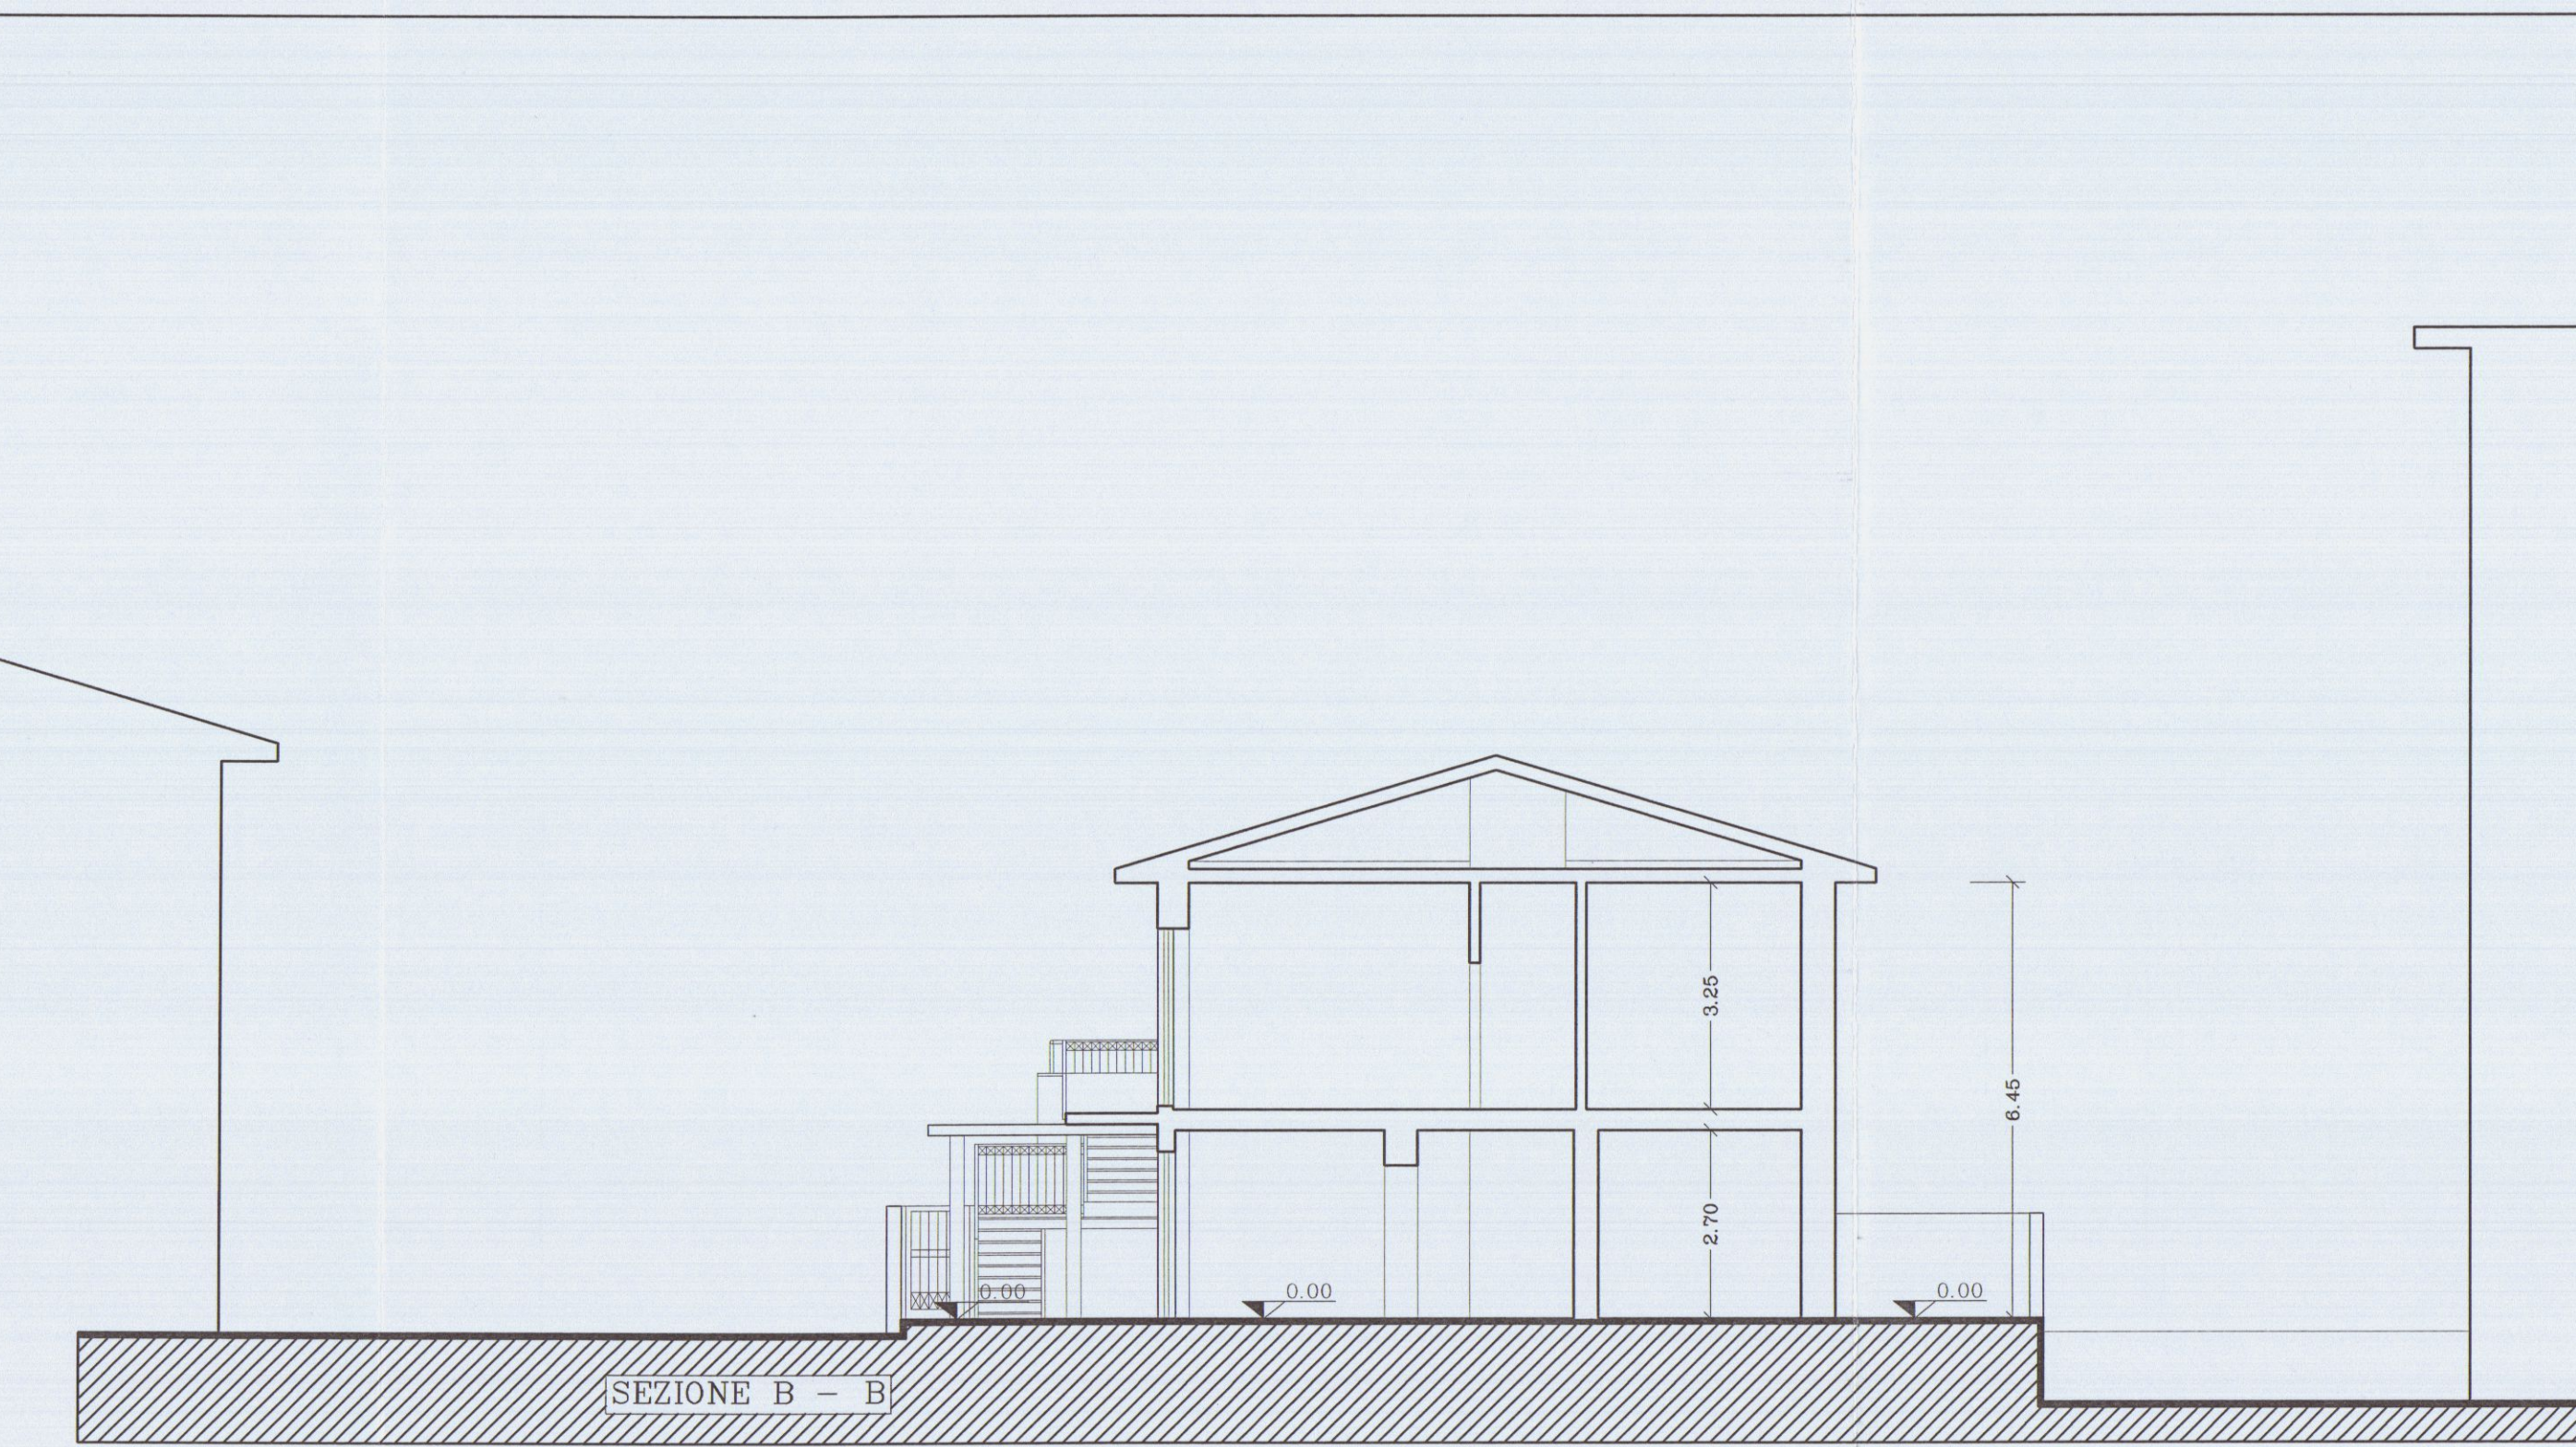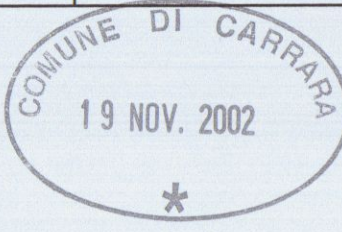

VARIANTE
APPROVATO

COMUNE DI CARRARA
SETTORE URBANISTICO
VARIANTE n° 1

Approvato dal Dirigente del Settore Urbanistico
Fascicolo n° 108/01
10/8/01
3/11/02
14/12/02
Il Responsabile del Piano Urbanistico
(Attestato)

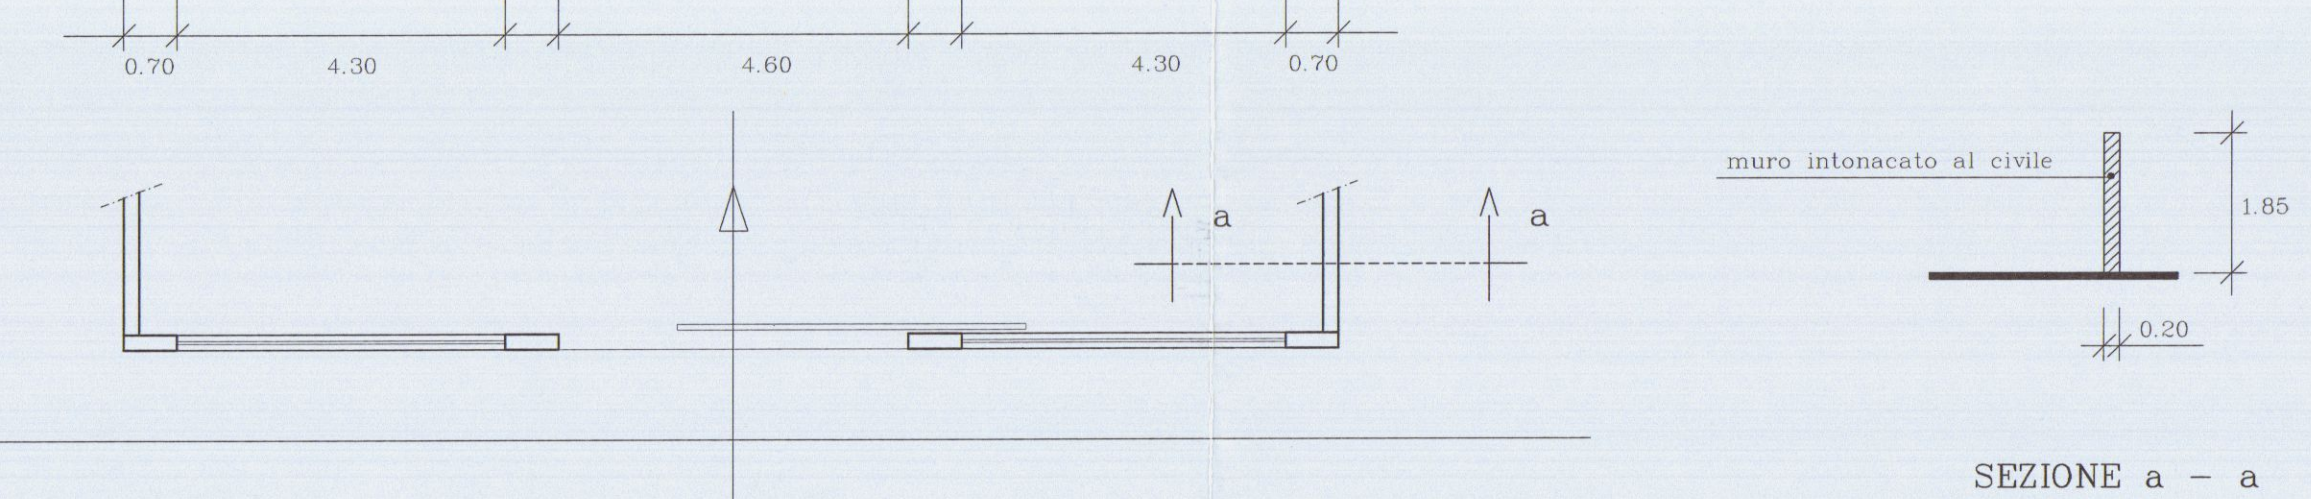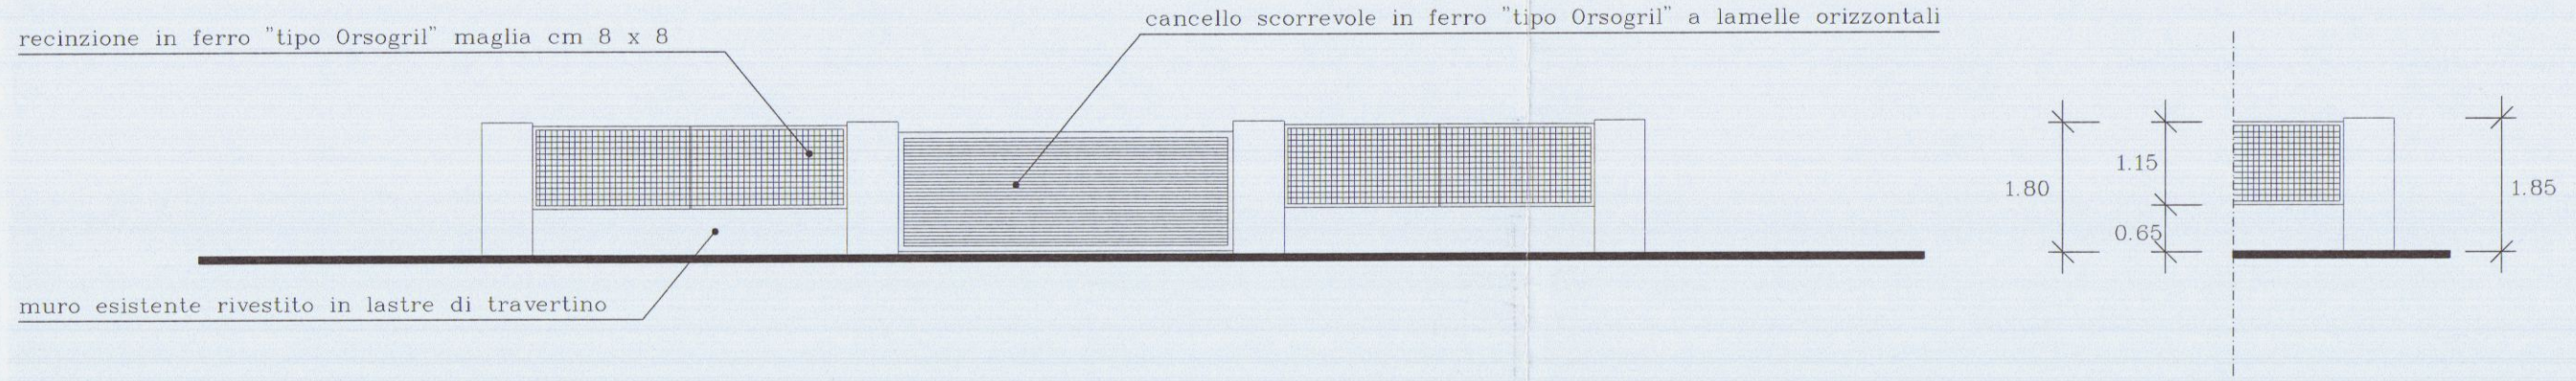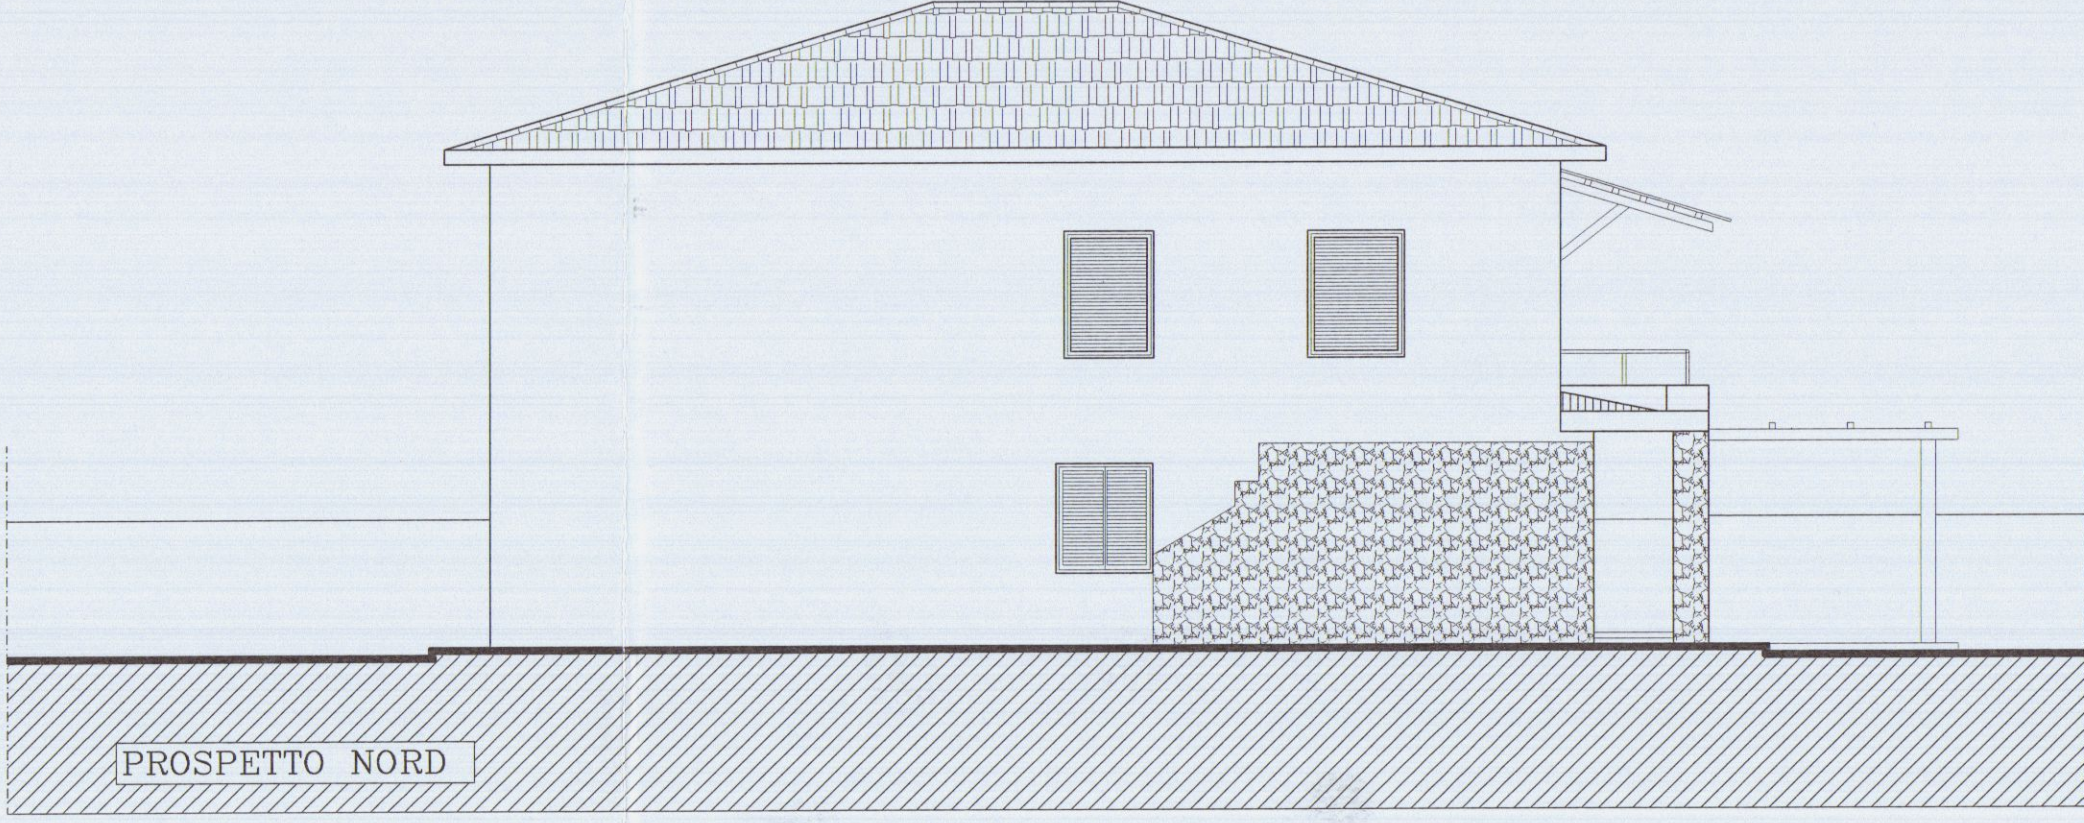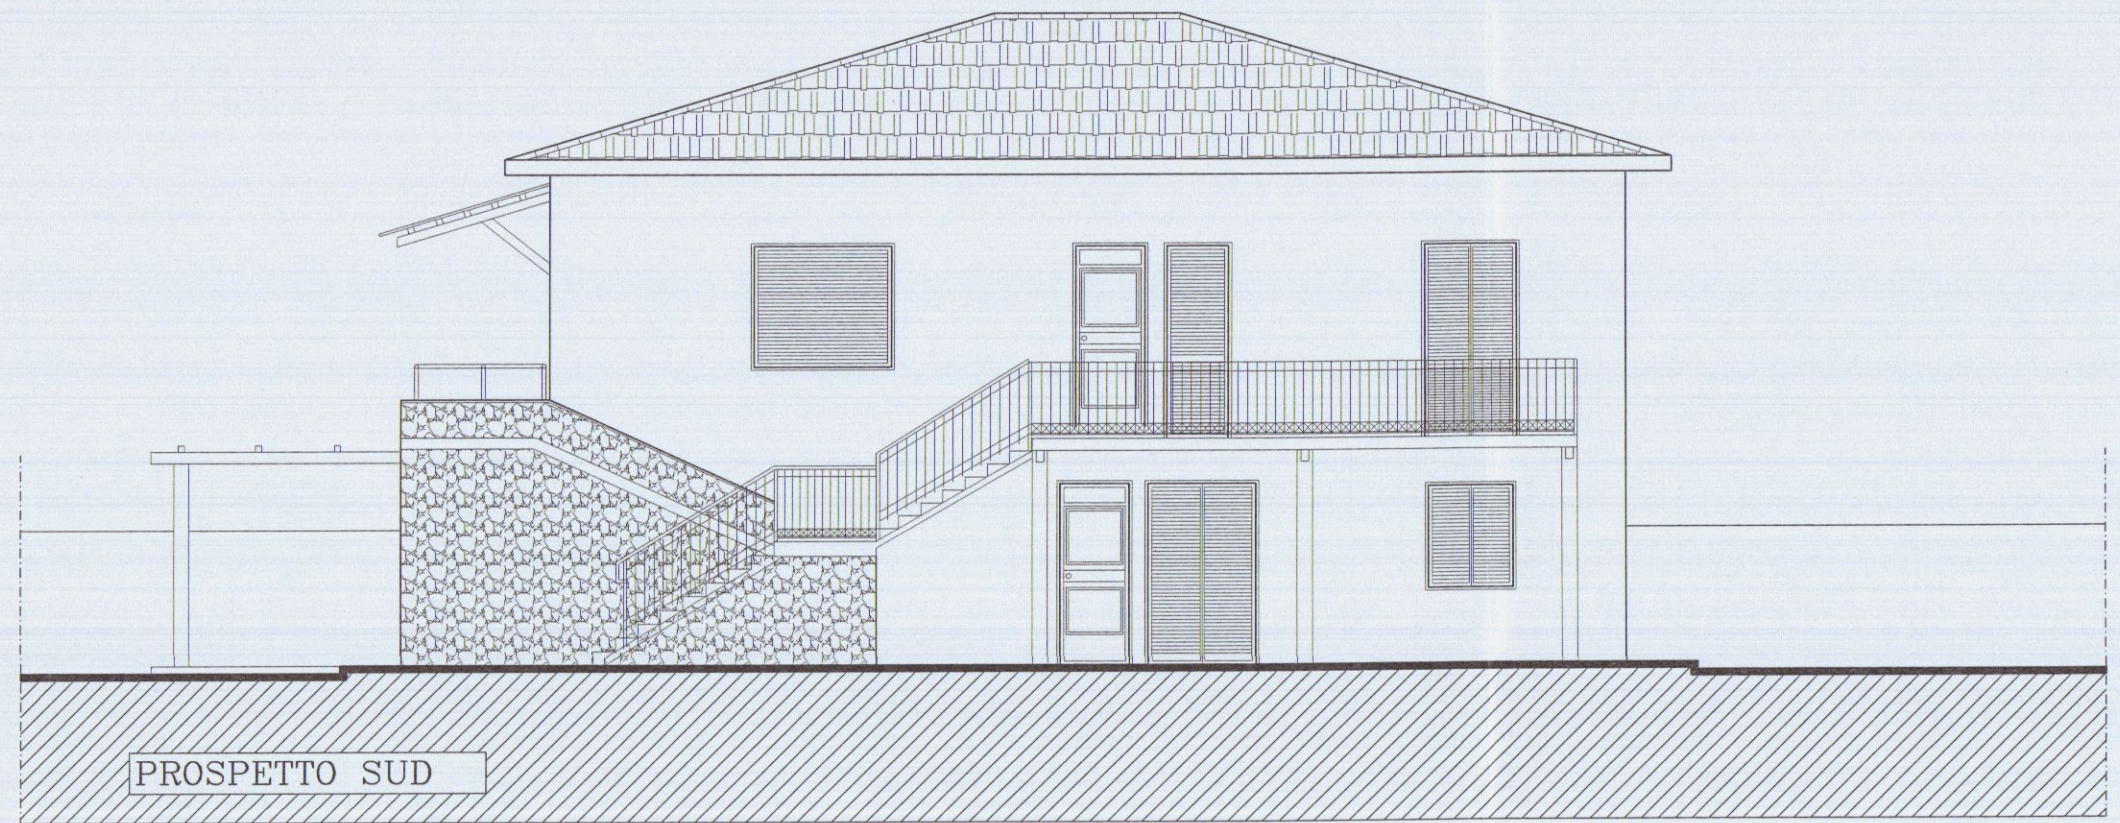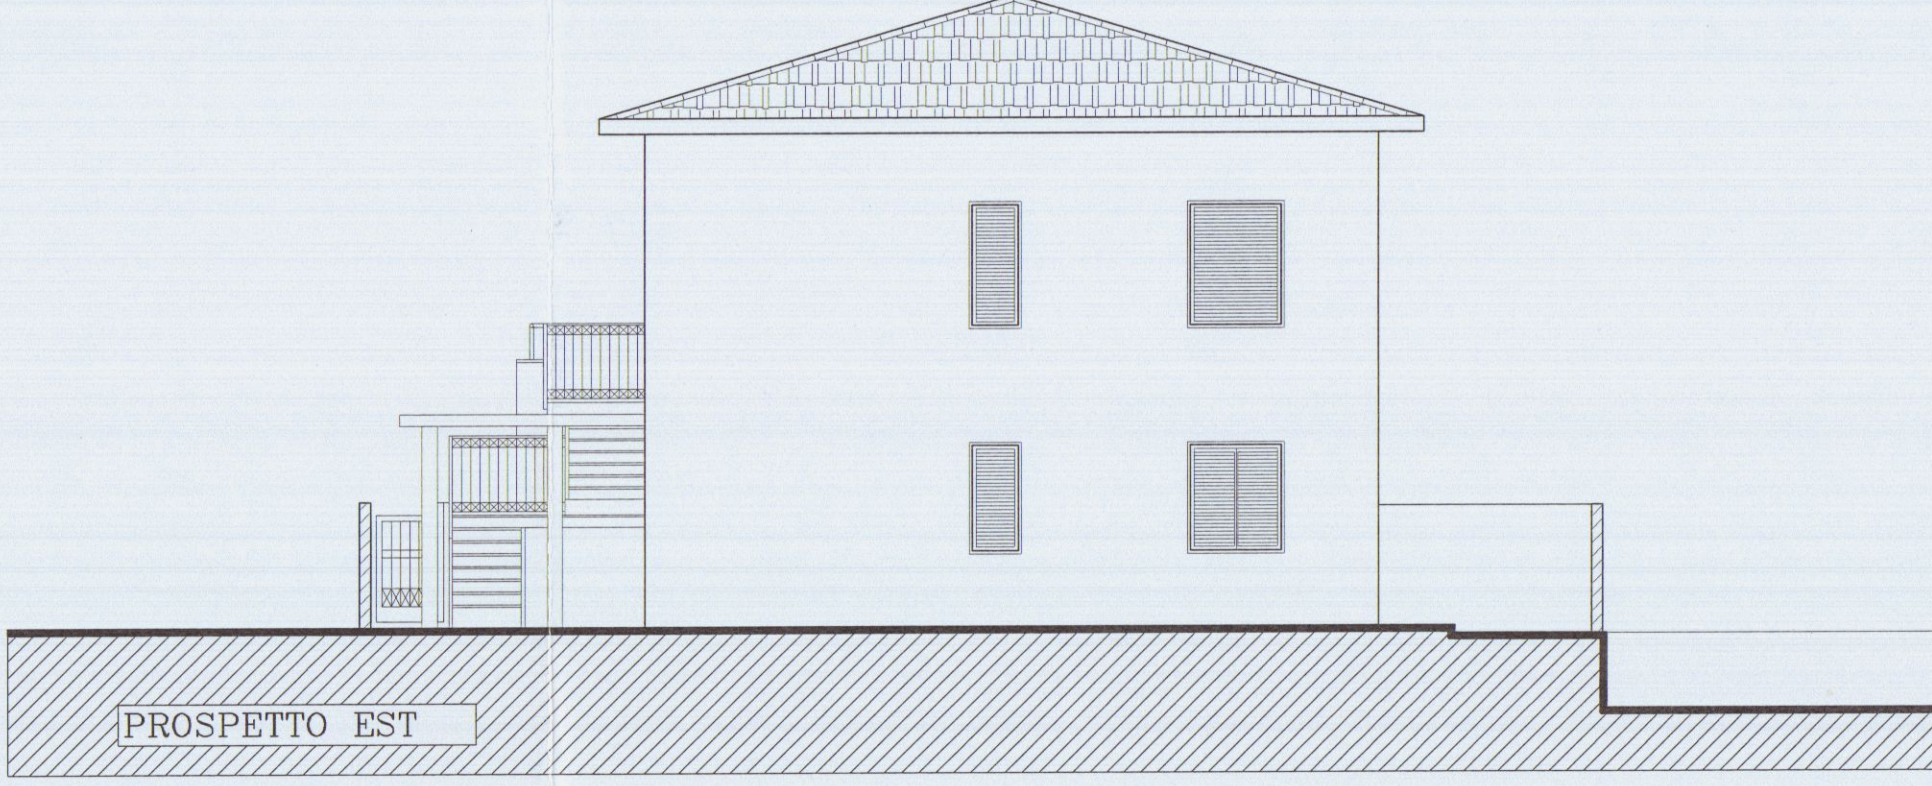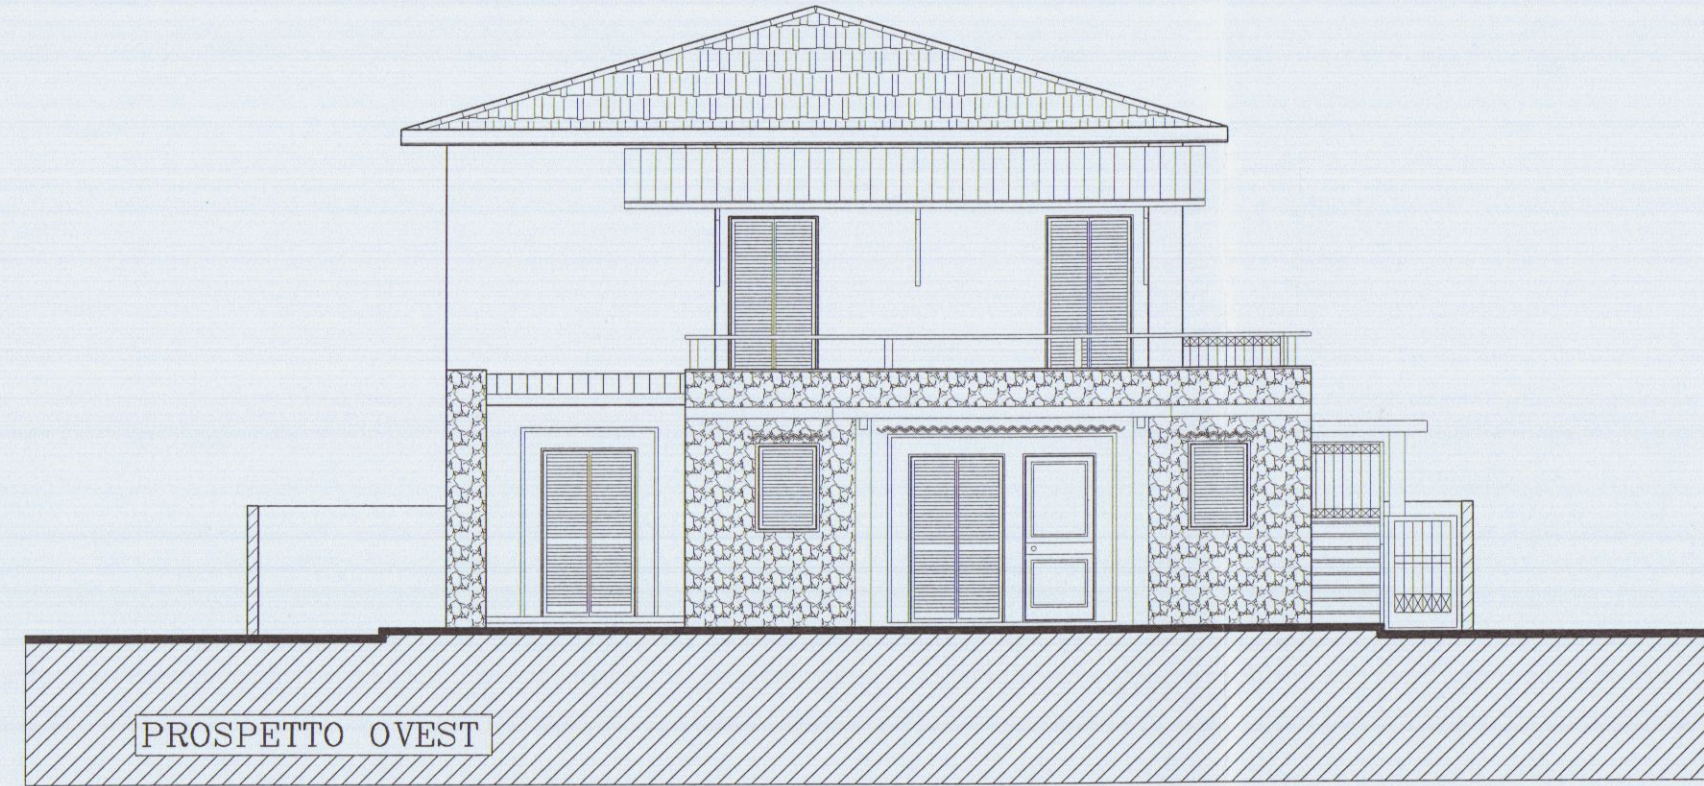

PARTICOLARE RECINZIONE
FRONTE VIA RINCHIOSA

TAVOLA	COMMITTENTE :	
5	SOC. IMMOBILIARE MIGNON S.r.l.	VARIANTE
NOTE :	LAVORO :	OGGETTO:
	VARIANTE ALLA RISTRUTTURAZIONE DI FABBRICATO DI CIVILE ABITAZIONE VIA RINCHIOSA - MARINA DI CARRARA	P. COPERTURA SEZIONI
	PROGETTISTA :	
	DOTT. ARCH. ATTILIO DANI	




VARIANTE
APPROVATO


COMUNE DI CARRARA
SETTORE URBANISTICA
VARIANTE n. 1
Approvata dal Collegio dei Consiglieri
in data 10/8/01
delibera n. 5/1
del 14/12/02
Il Responsabile del Procedimento
(Mancini Studio)




Via Rinchiosa

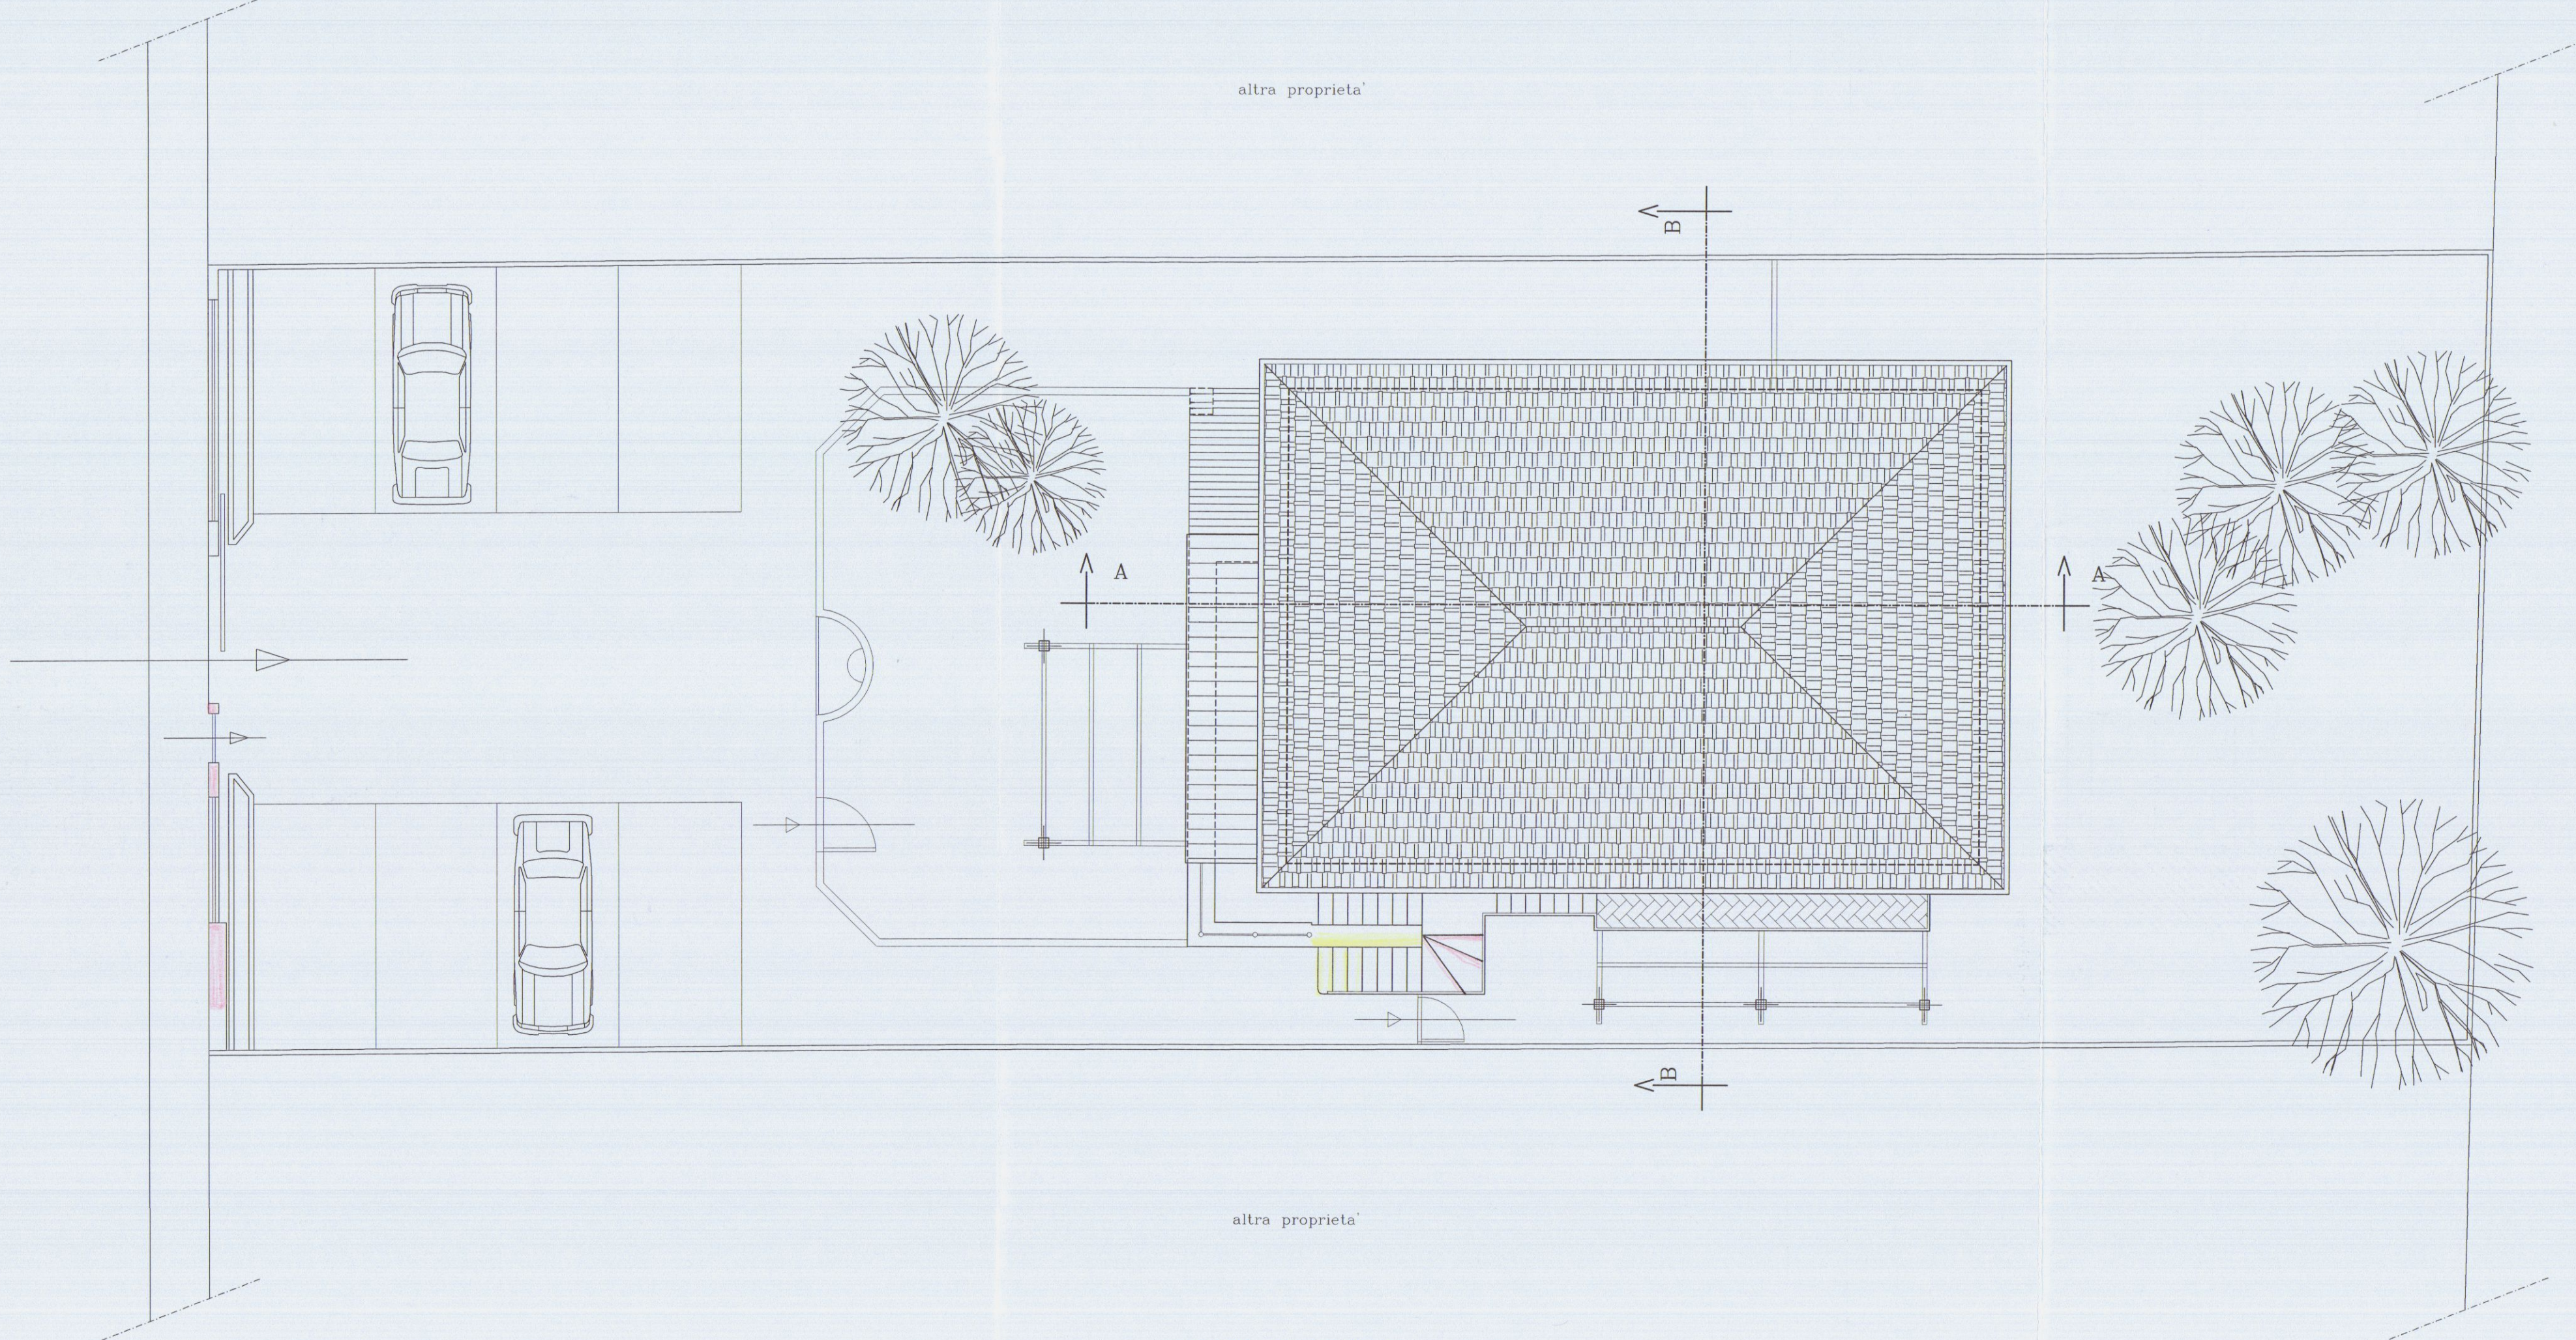

PIANTA COPERTURA

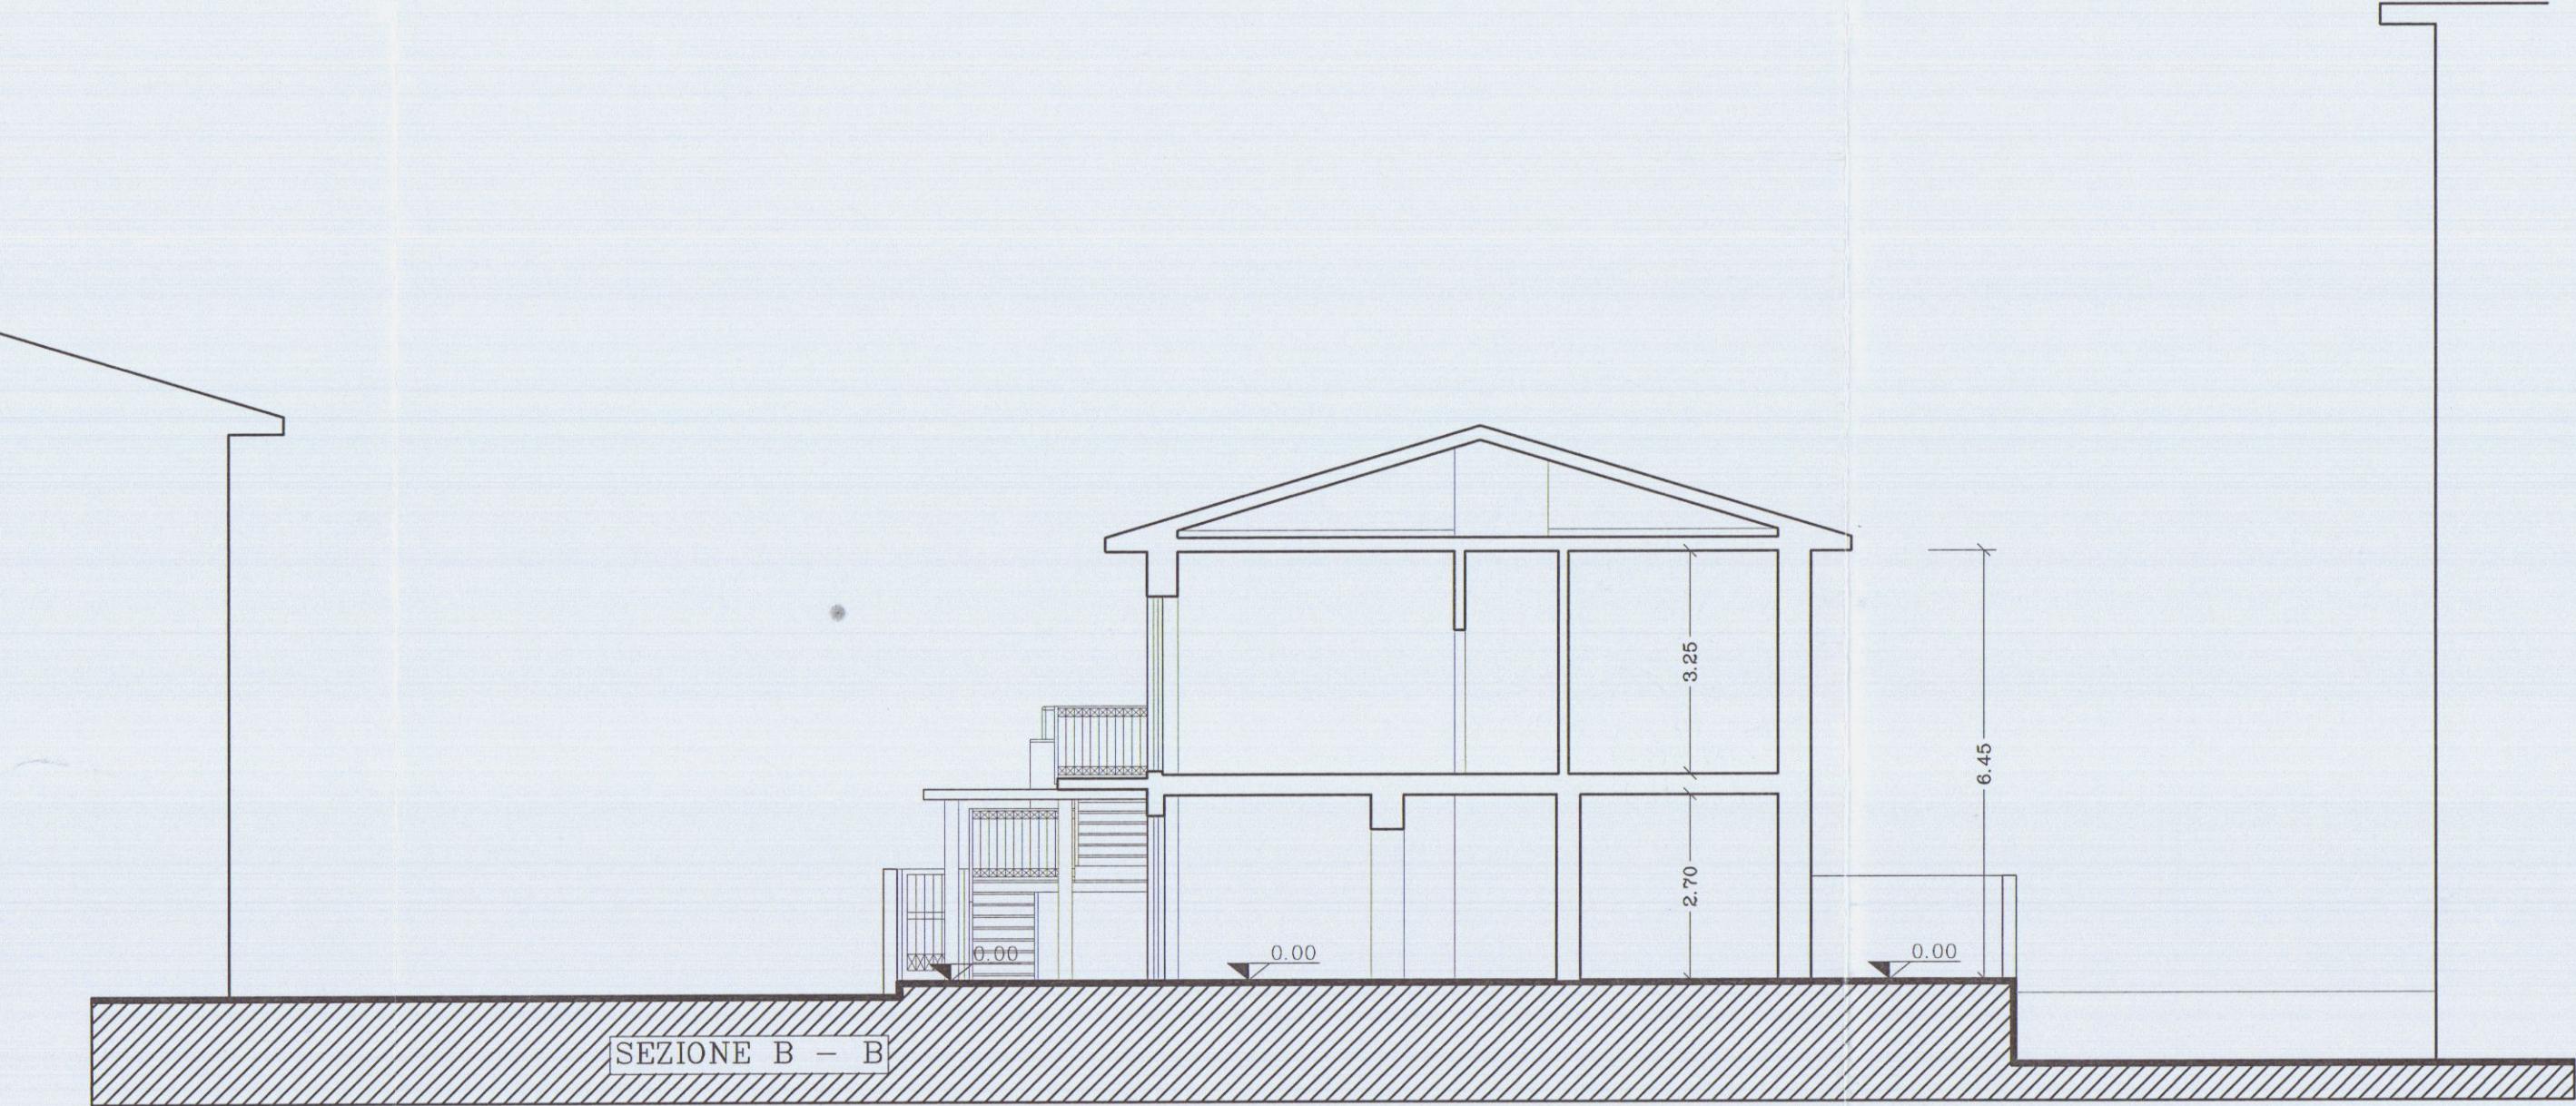

SEZIONE B - B

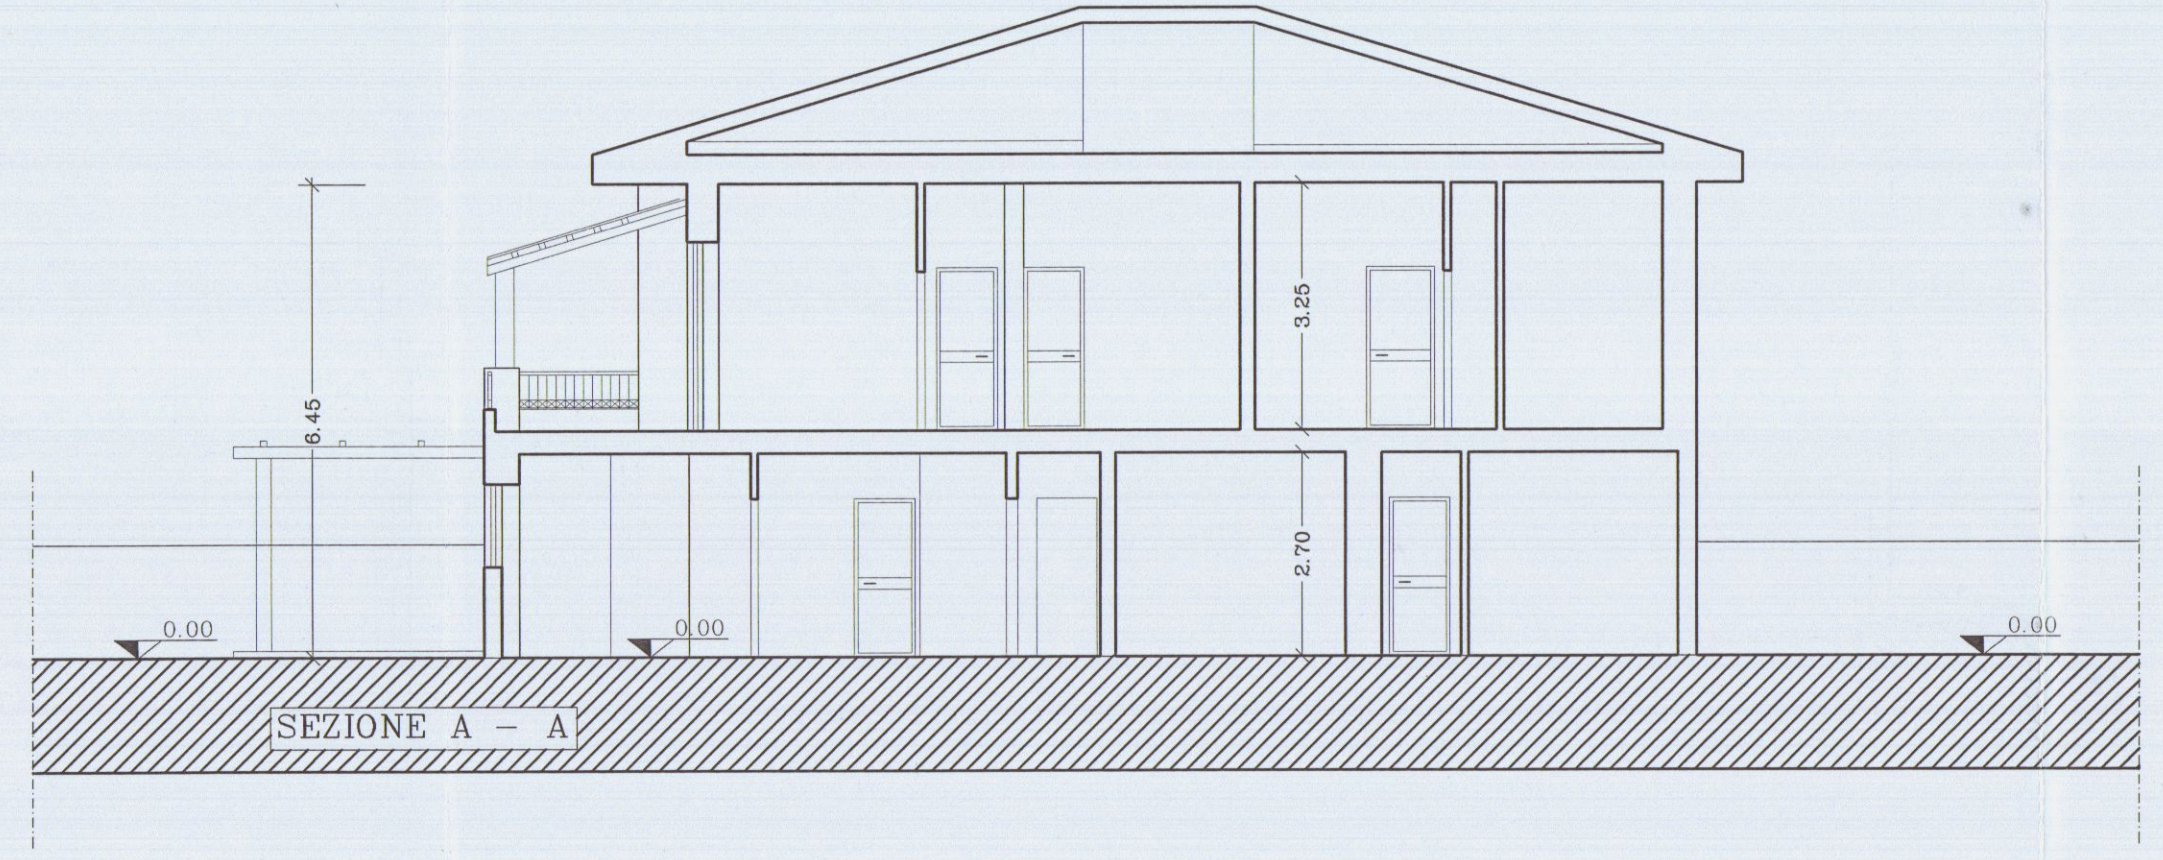

SEZIONE A - A

TAVOLA	COMMITTENTE :	
6	SOC. IMMOBILIARE MIGNON S.r.l.	VARIANTE
NOTE :	LAVORO :	OGGETTO:
	VARIANTE ALLA RISTRUTTURAZIONE DI FABBRICATO DI CIVILE ABITAZIONE VIA RINCHIOSA - MARINA DI CARRARA	PROSPETTI RECINZIONI
	PROGETTISTA :	
	DOTT. ARCH. ATTILIO DANI	









VARIANTE
APPROVATO

COMUNE DI CARRARA
SETTORE URBANISTICA

VARIANTE B

Argomento del progetto alle condizioni
in n. 108/01
n. 6/1
elaborato grafico
dal tecnico Valter
Il Progettista
(Marchio del Professionista)

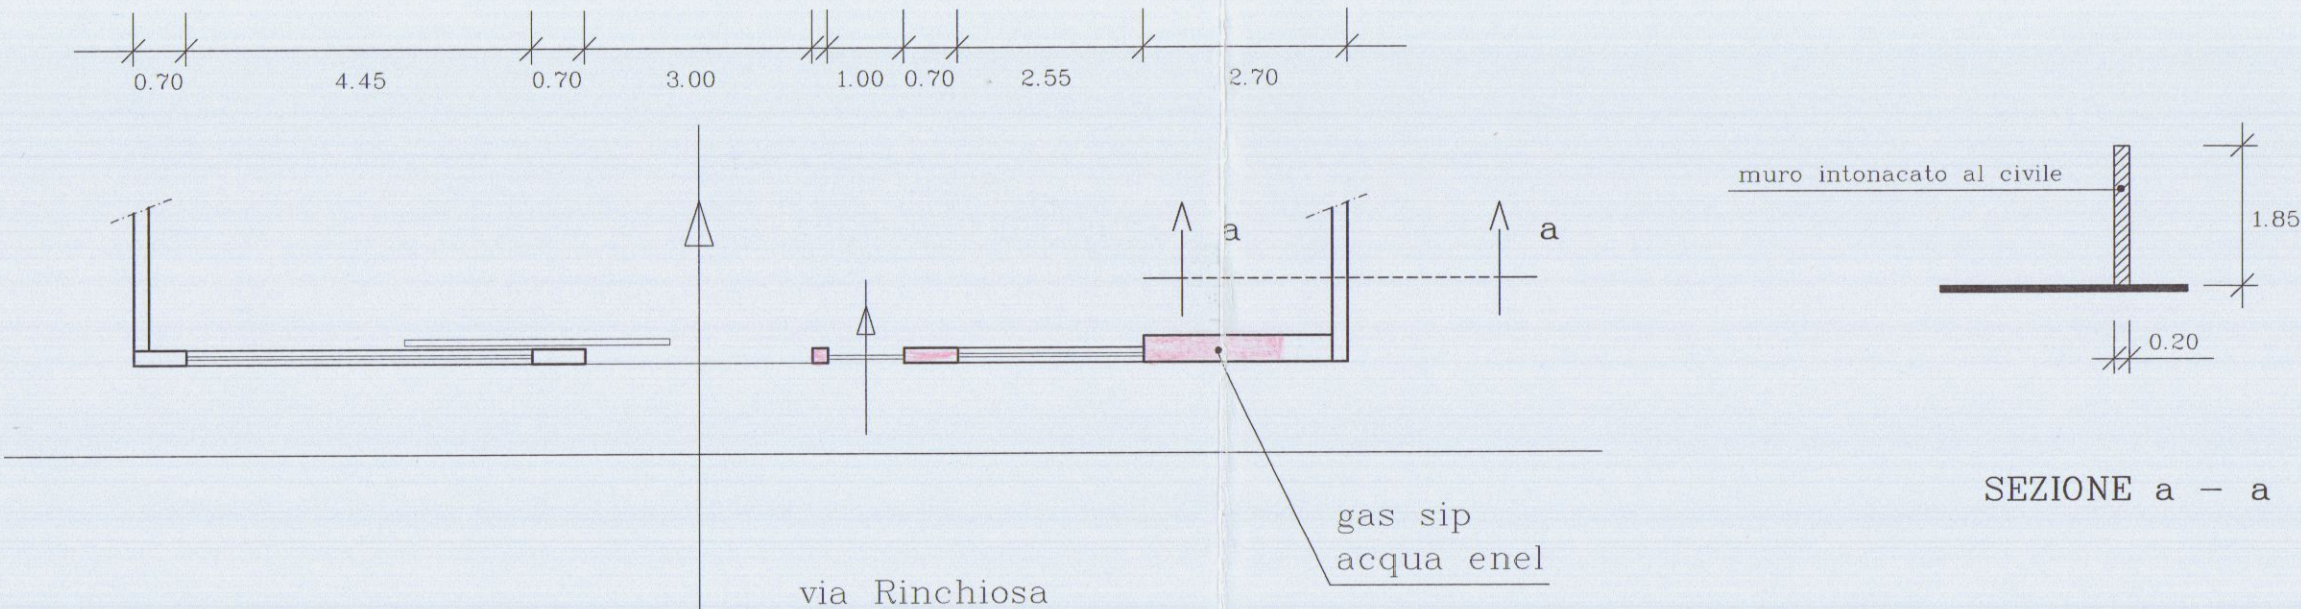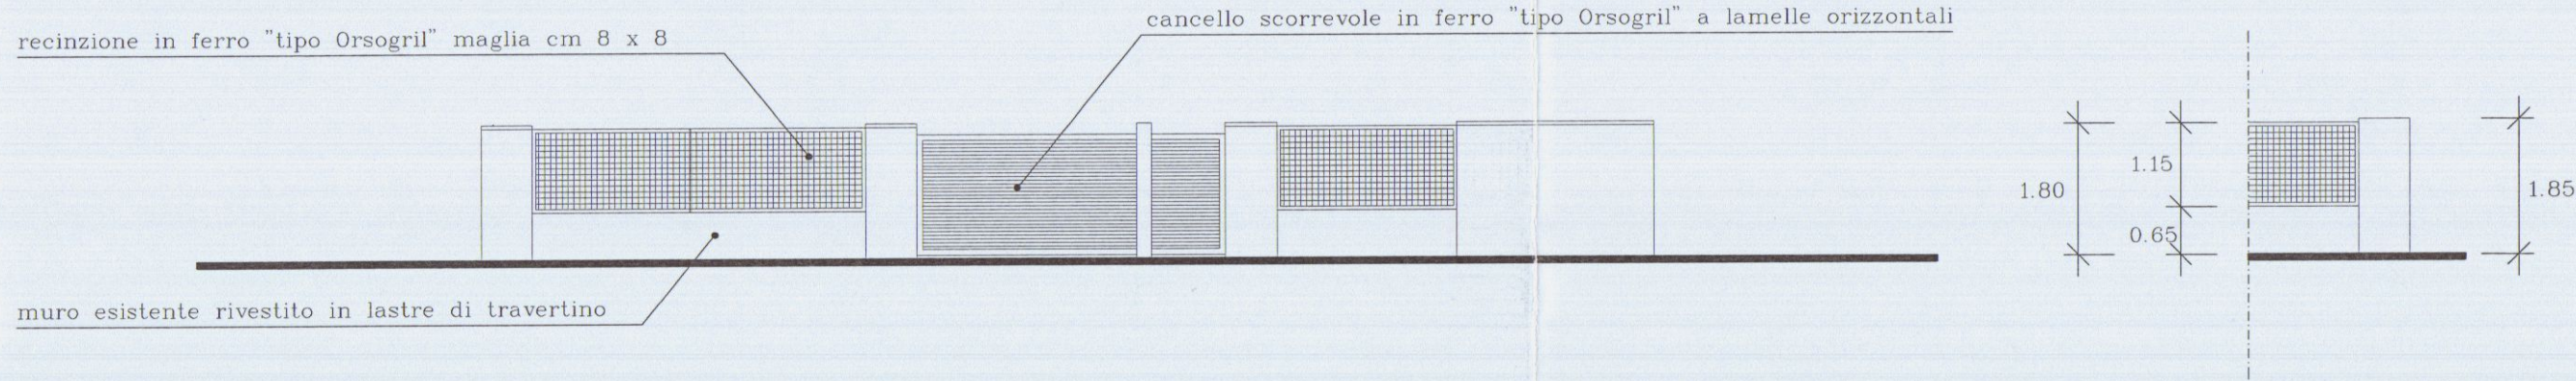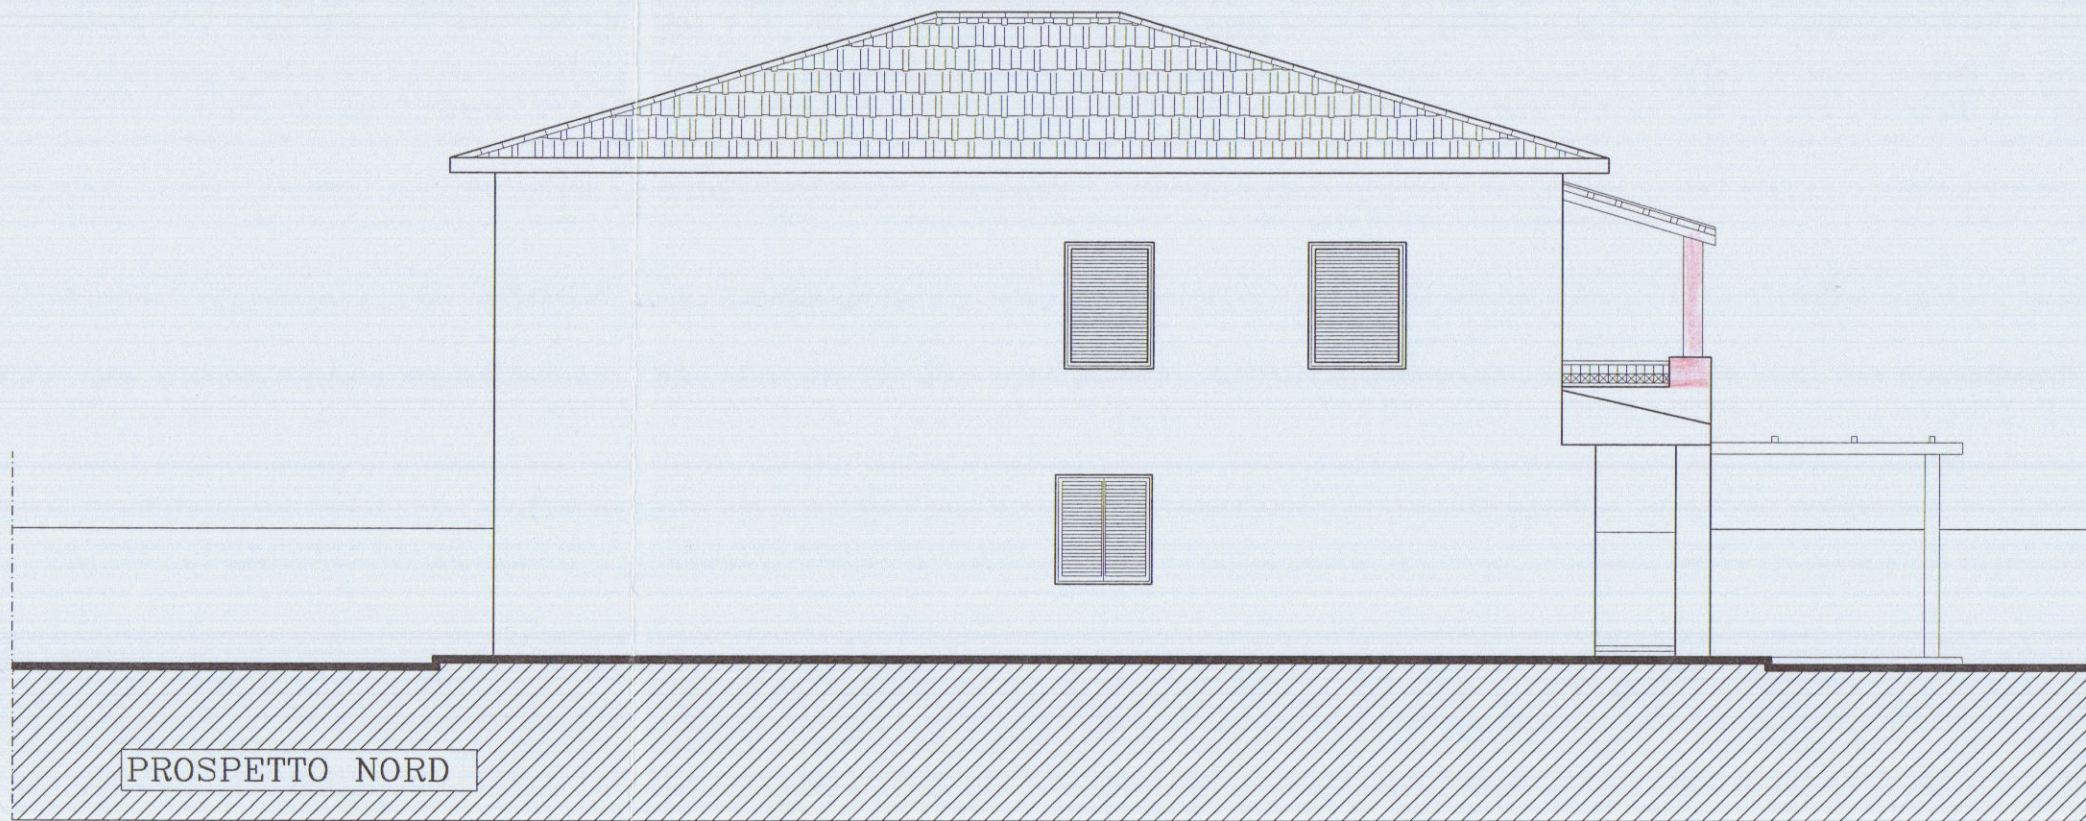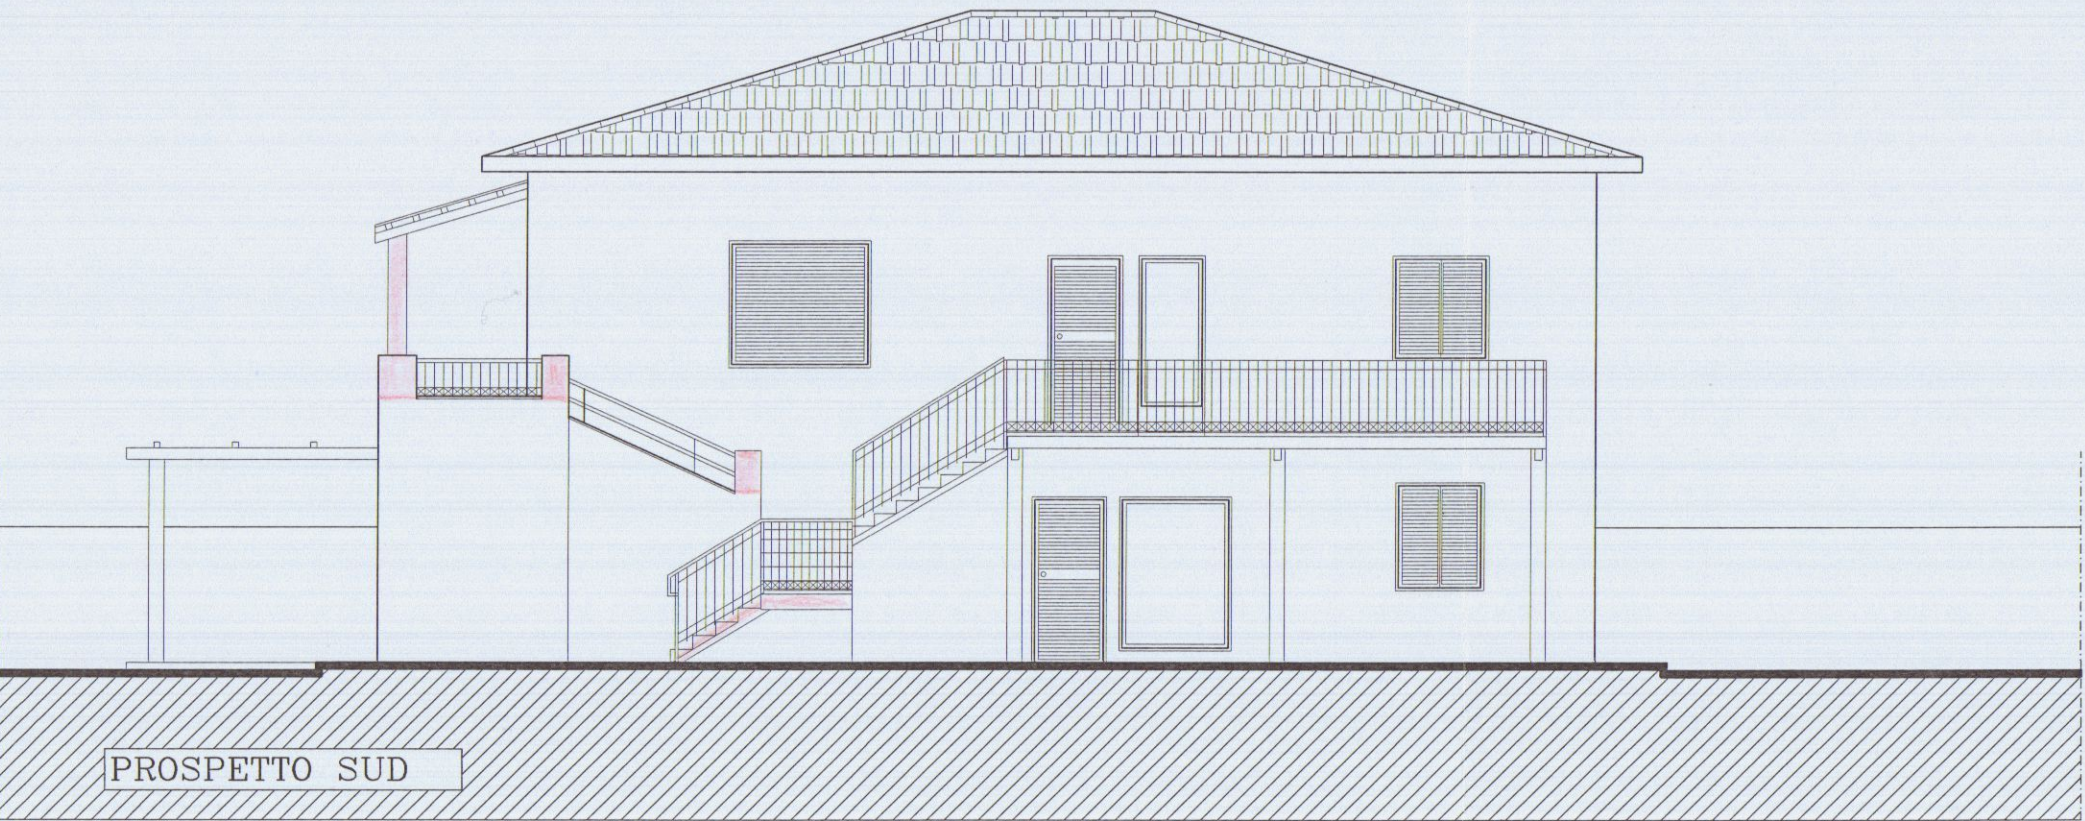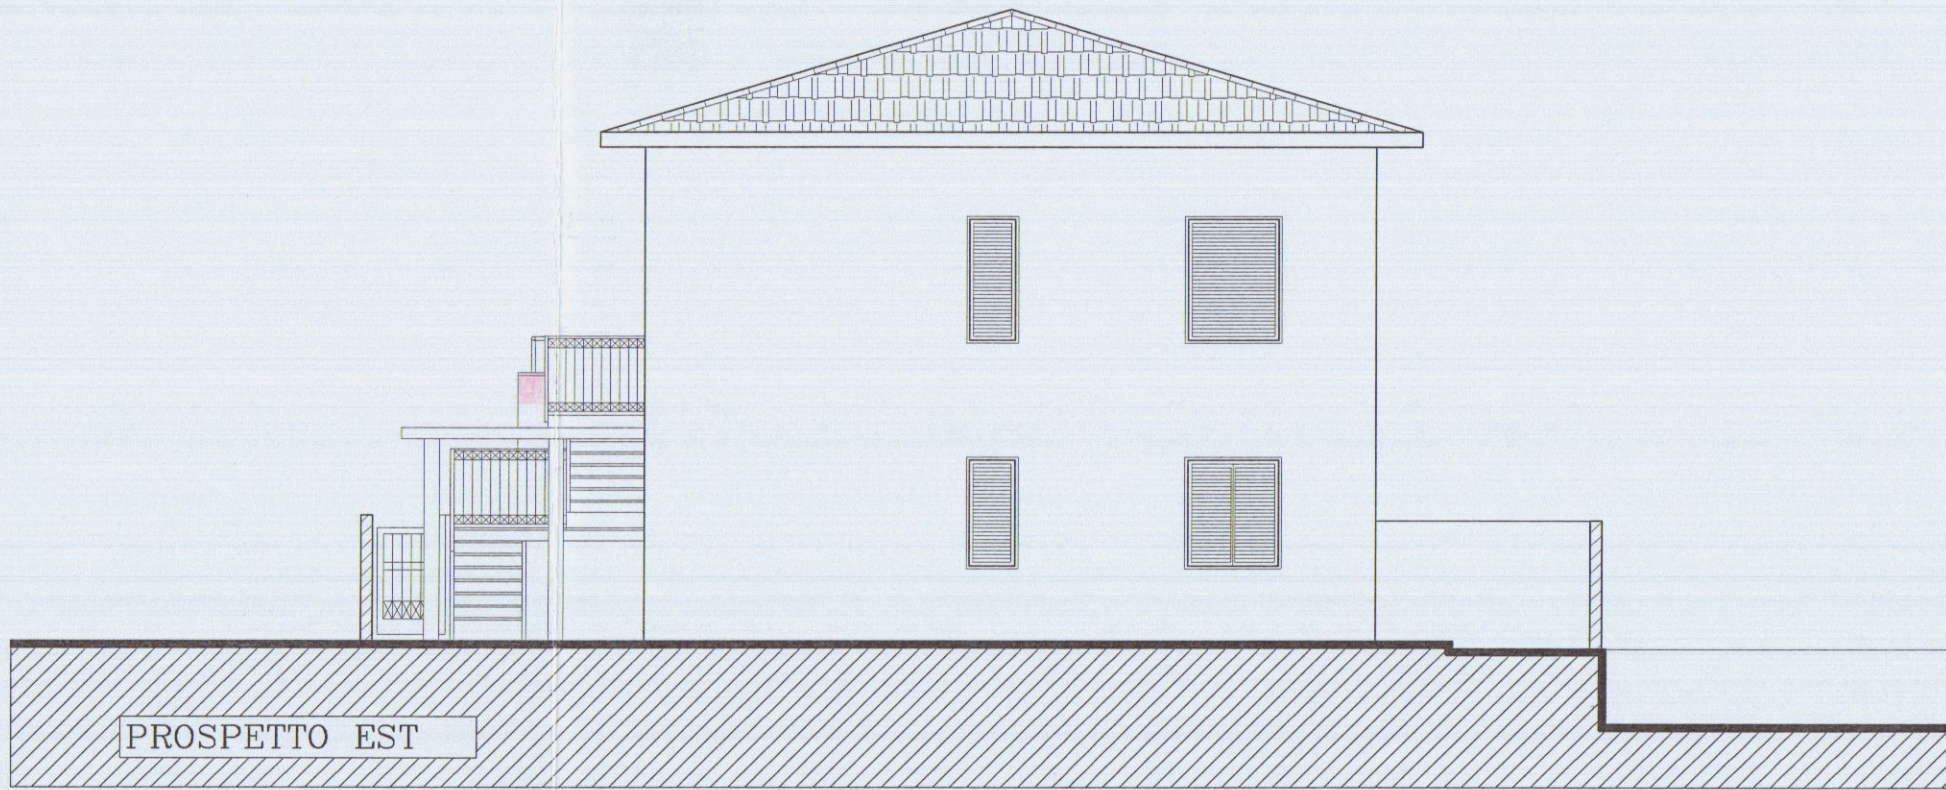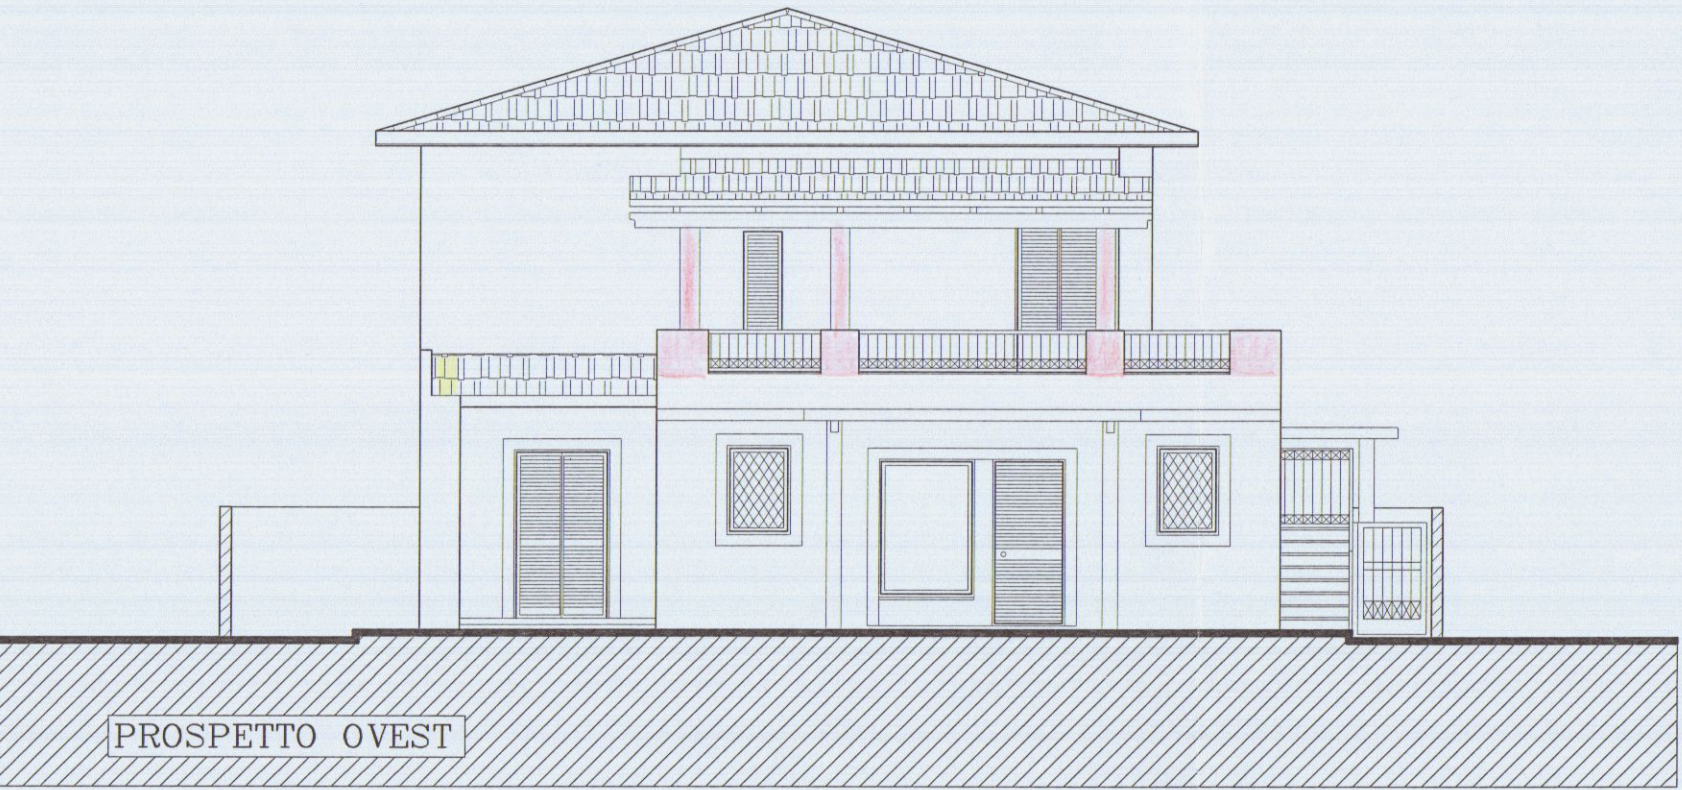

PARTICOLARE RECINZIONE
FRONTE VIA RINCHIOSA