

Edere Nova fronte

BOTT. ARCH. E. BIENAIMÉ

IMPRESA COSTRUZIONI

Giovanna Pregliasco

Approvato dal Sindaco alle condizioni
indicate nel permesso di soggiorno
N° _____ del 2-8-1966



provato dal Sindaco alle condizioni
dicato nel presente verbale
del 28-3-1966

VIA CARAGHANO

gruppo di pini
(esistente)

NUOVA PIAZZA

VIA GENOVA

DOTT. ARCH. E. BIENAIMÉ

IMPRESA COSTRUZIONI

G. PREGLIASCO

CAPO

Approvato dal Sindaco alle condizioni

indicate nel permesso di costruire

del 2-8-1966


316

CONTROLLATO

IL 22/03/66

APPROVATO

400
570
490
820

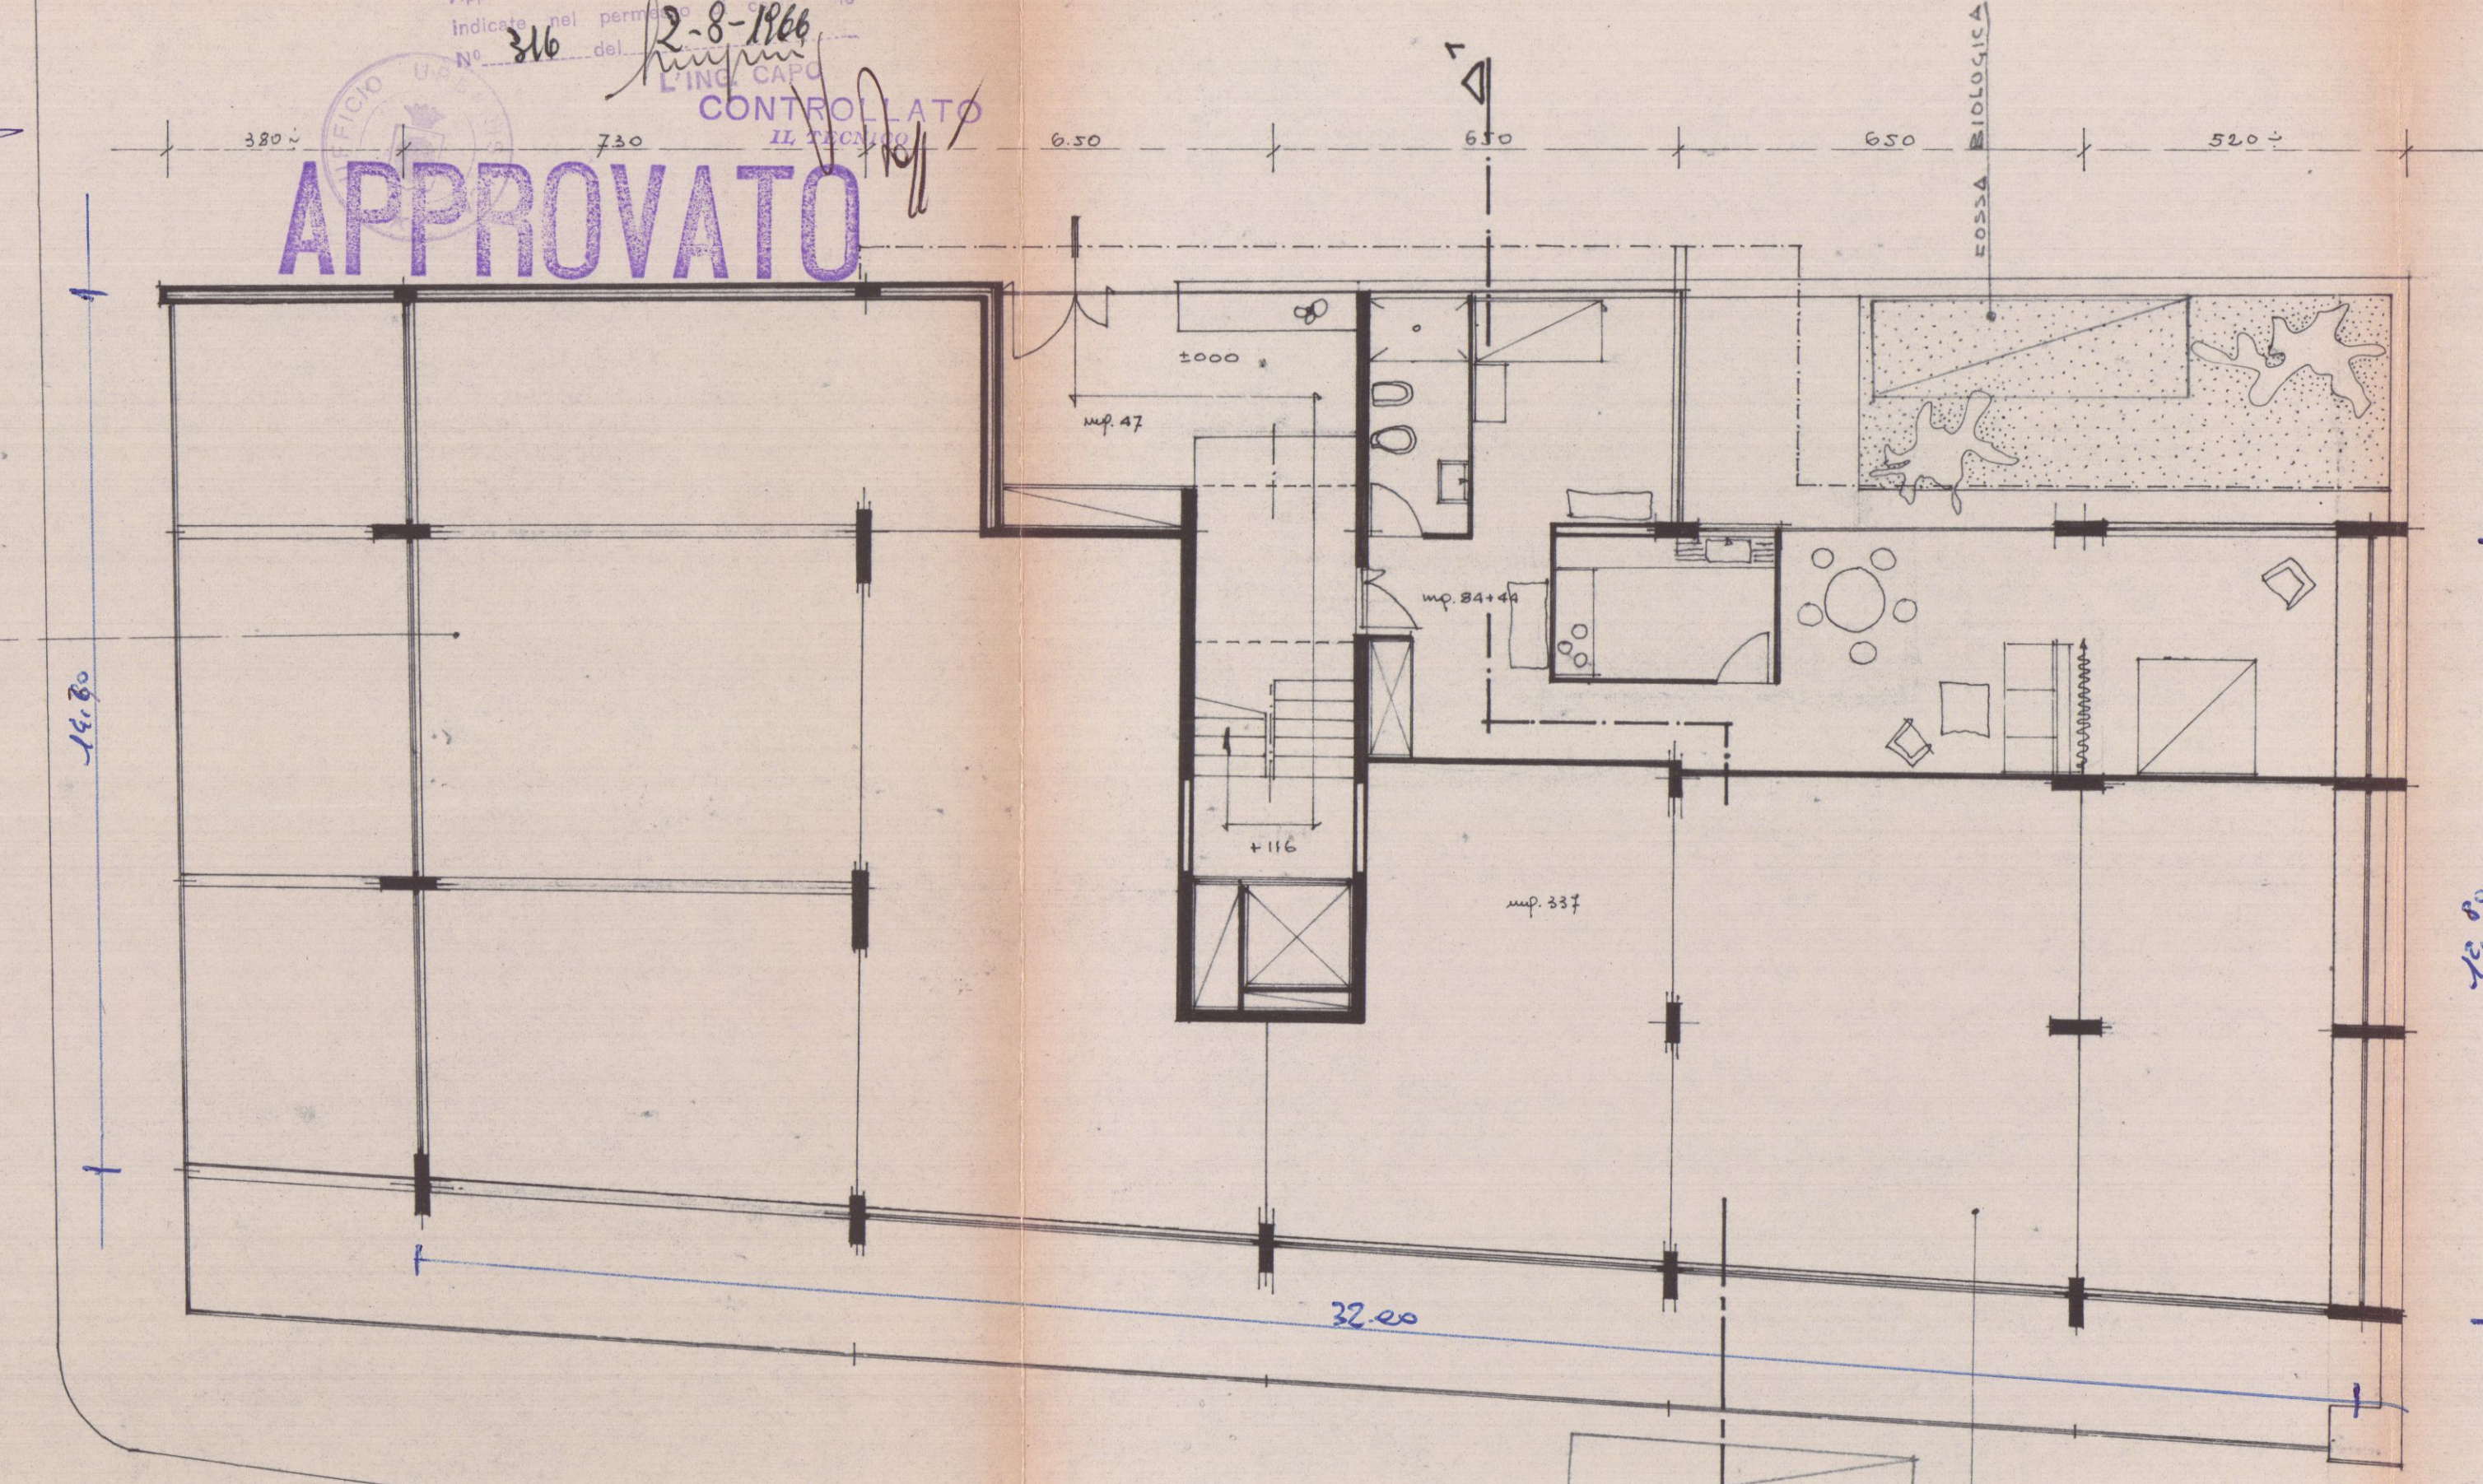


PIANO TERRENO MC. 1430

FOSSA BIOLOGICA

42.80

32.20

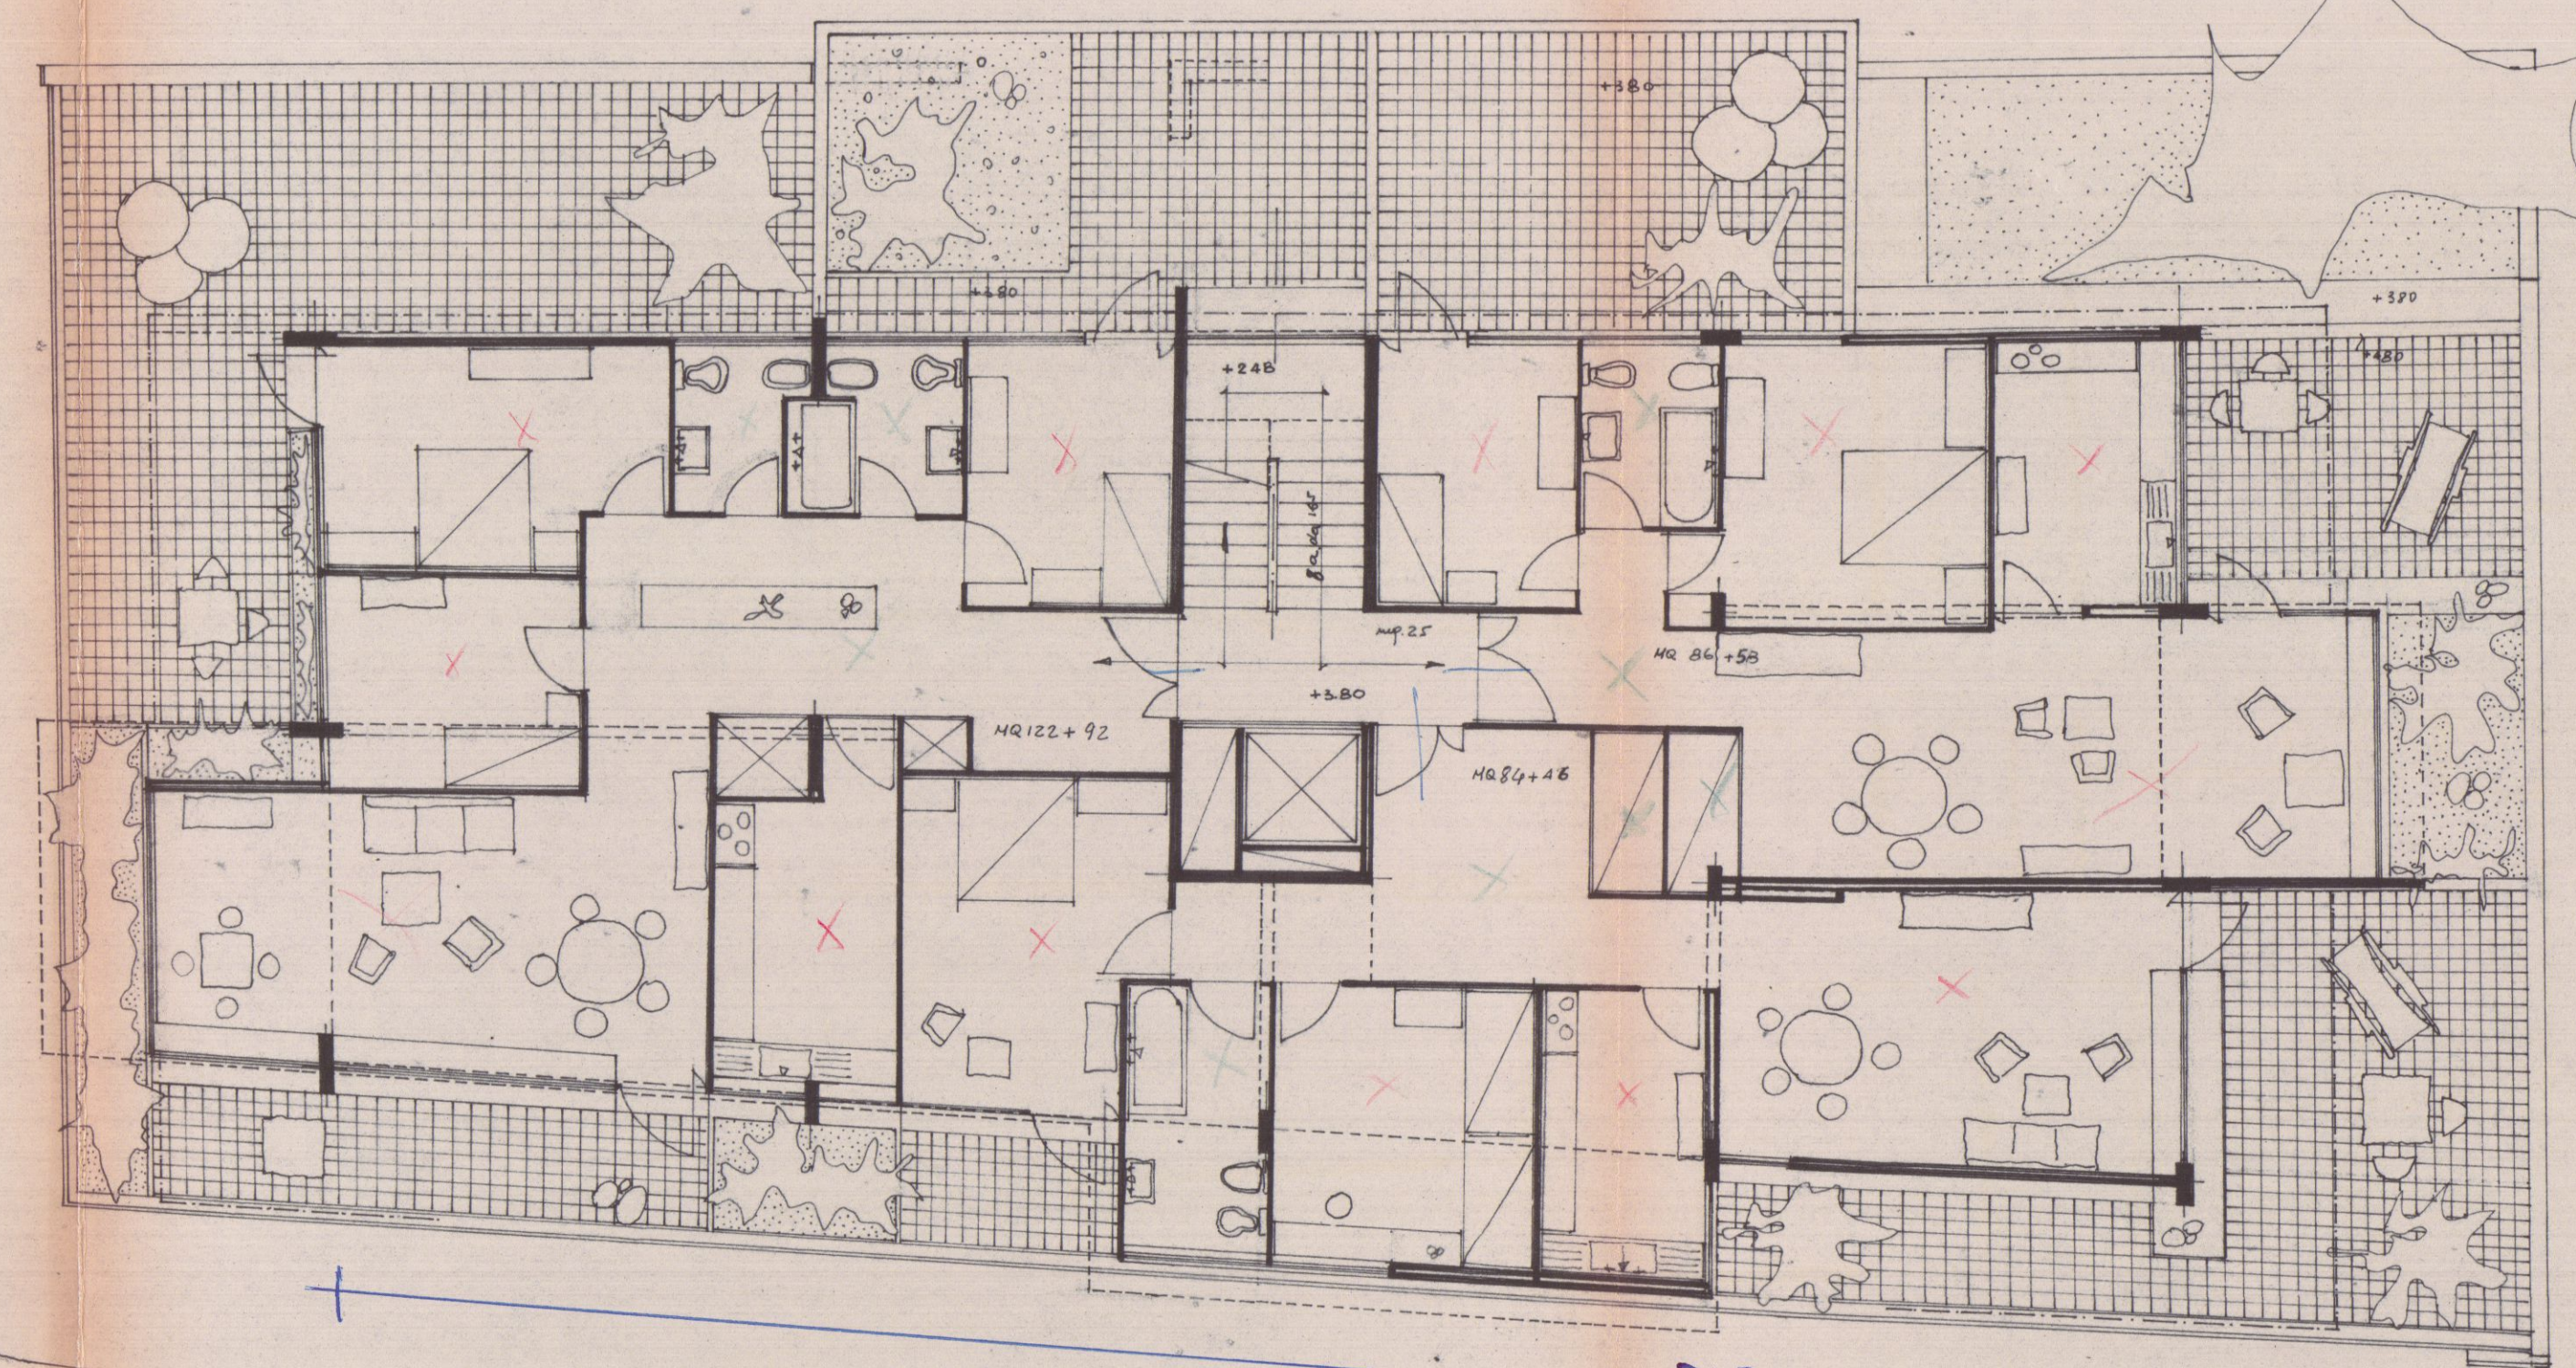

PIANO AMMEZZATO MC. 1014

43.70

26.80

DOTT. ARCH. E. BIENAIMÉ


IMPRESA COSTRUZIONI

Giuseppe Prestaschi


APPROVATO

CONTROLLATO
TECNICO

Approvato dal Sindaco alle condizioni
indicate nel permesso di costruzione
N° 316 del 27.8.1966
L'ING. CAPO

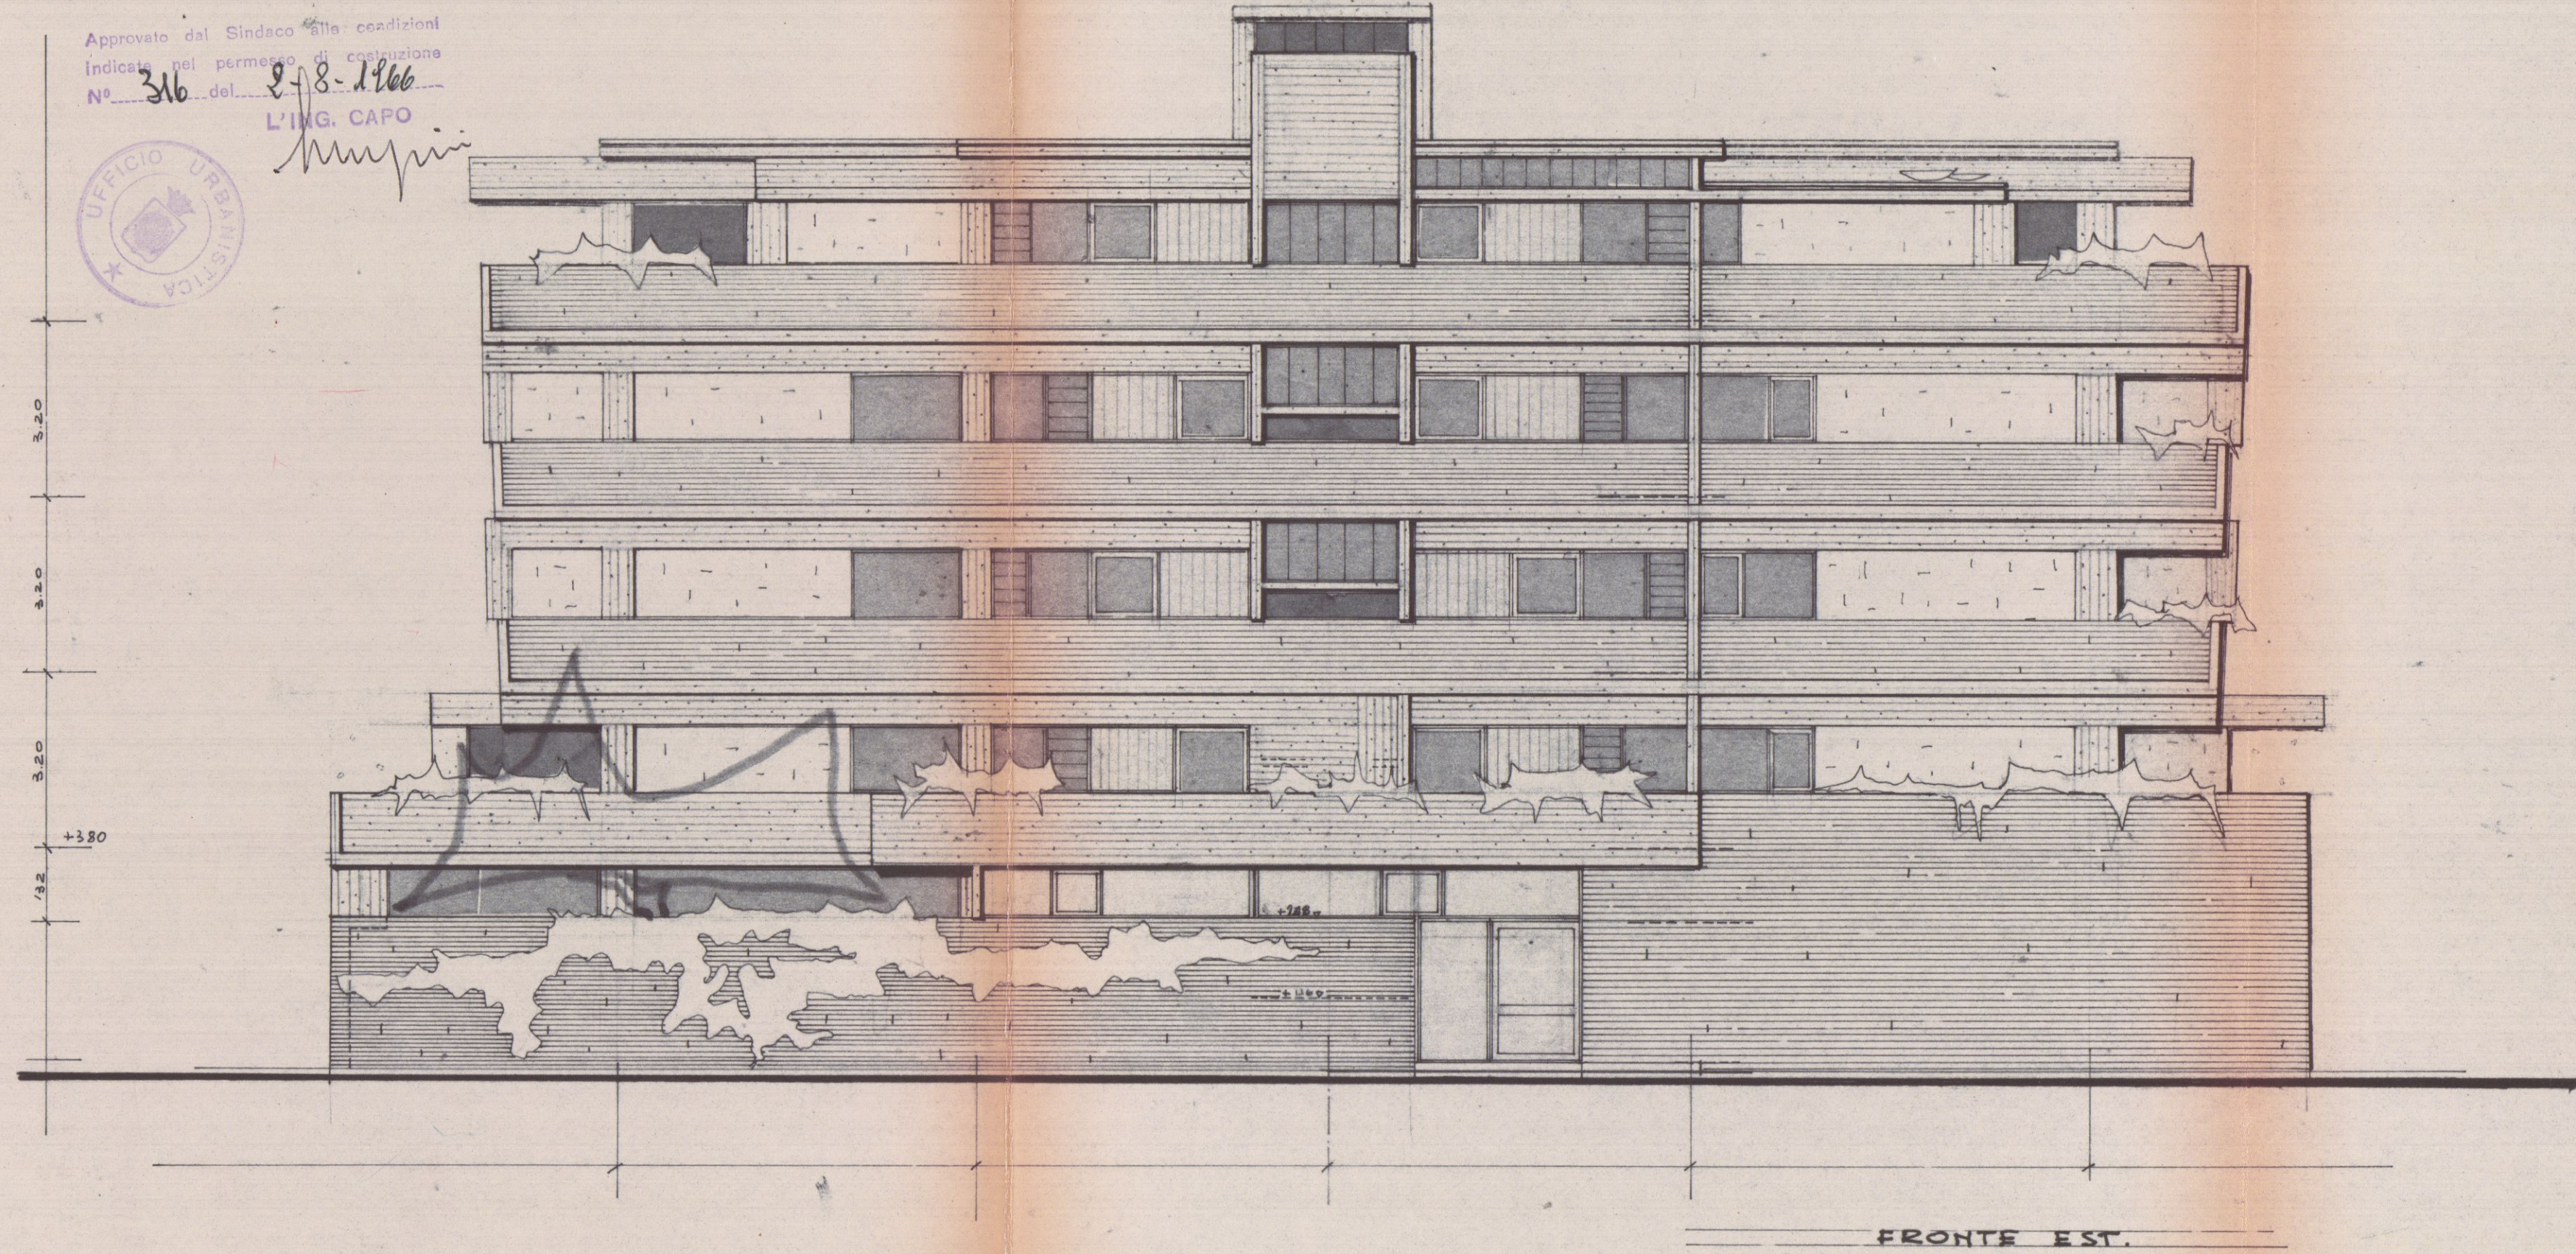


FRONTE EST.

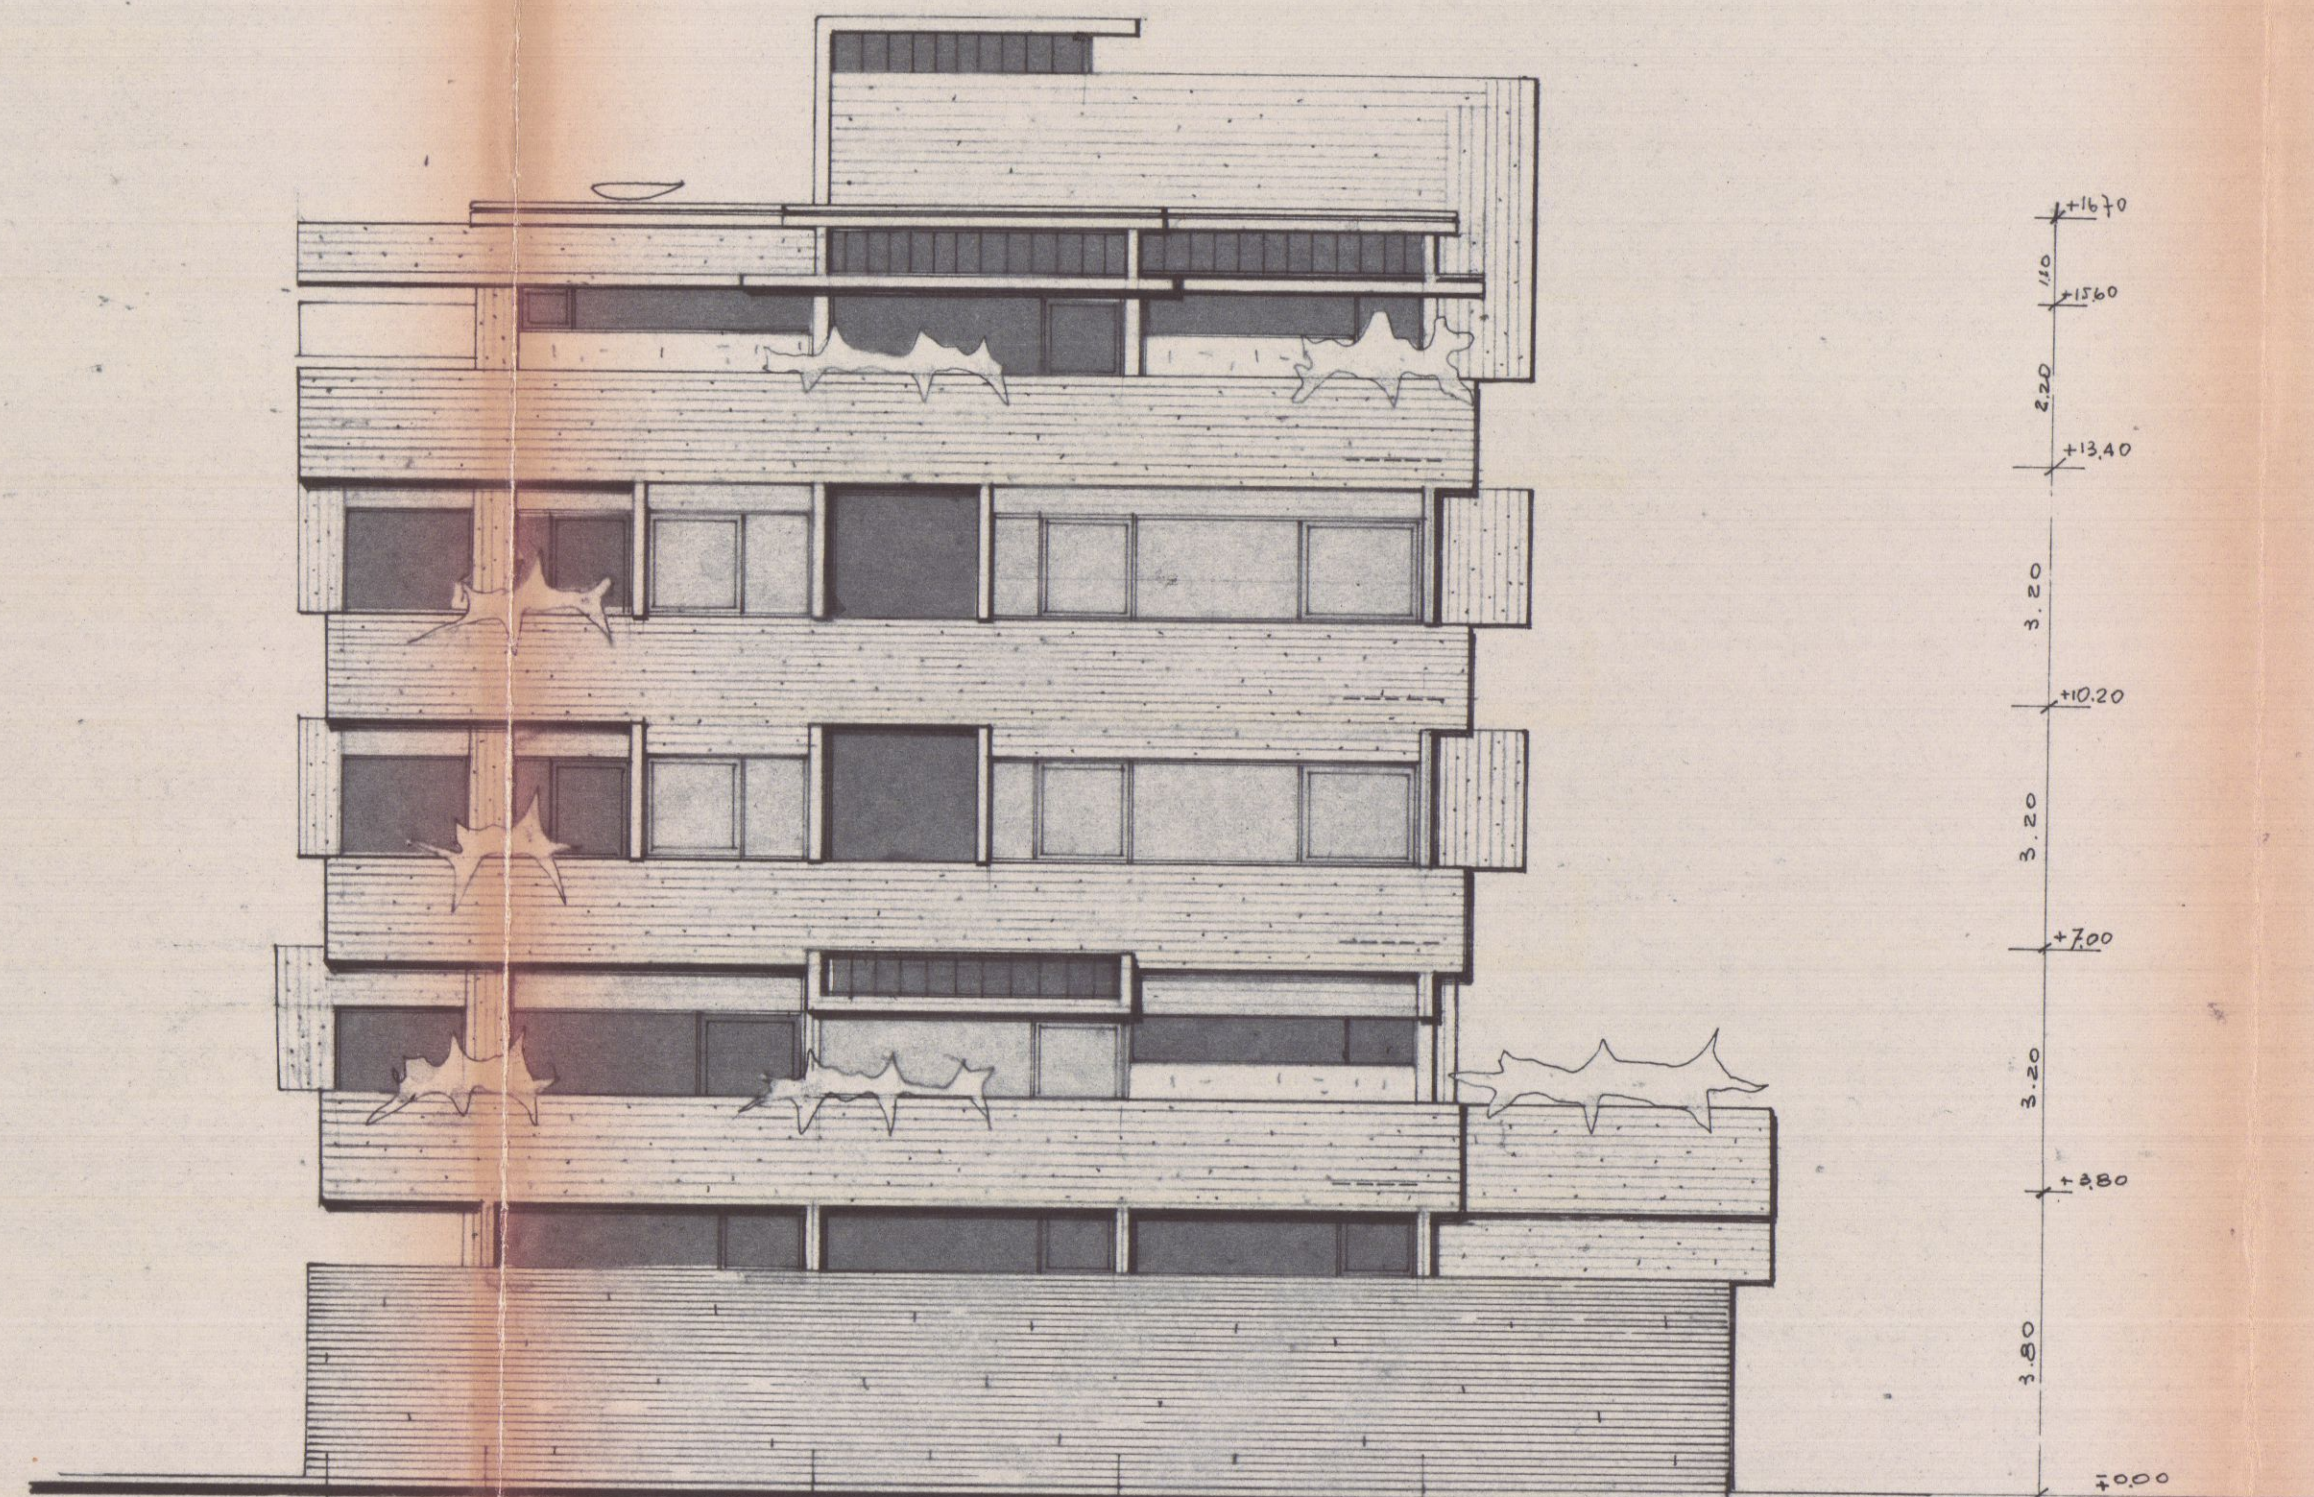

FRONTE SUD

questo strumento limita
gli usi a 0.00 di piano interrato

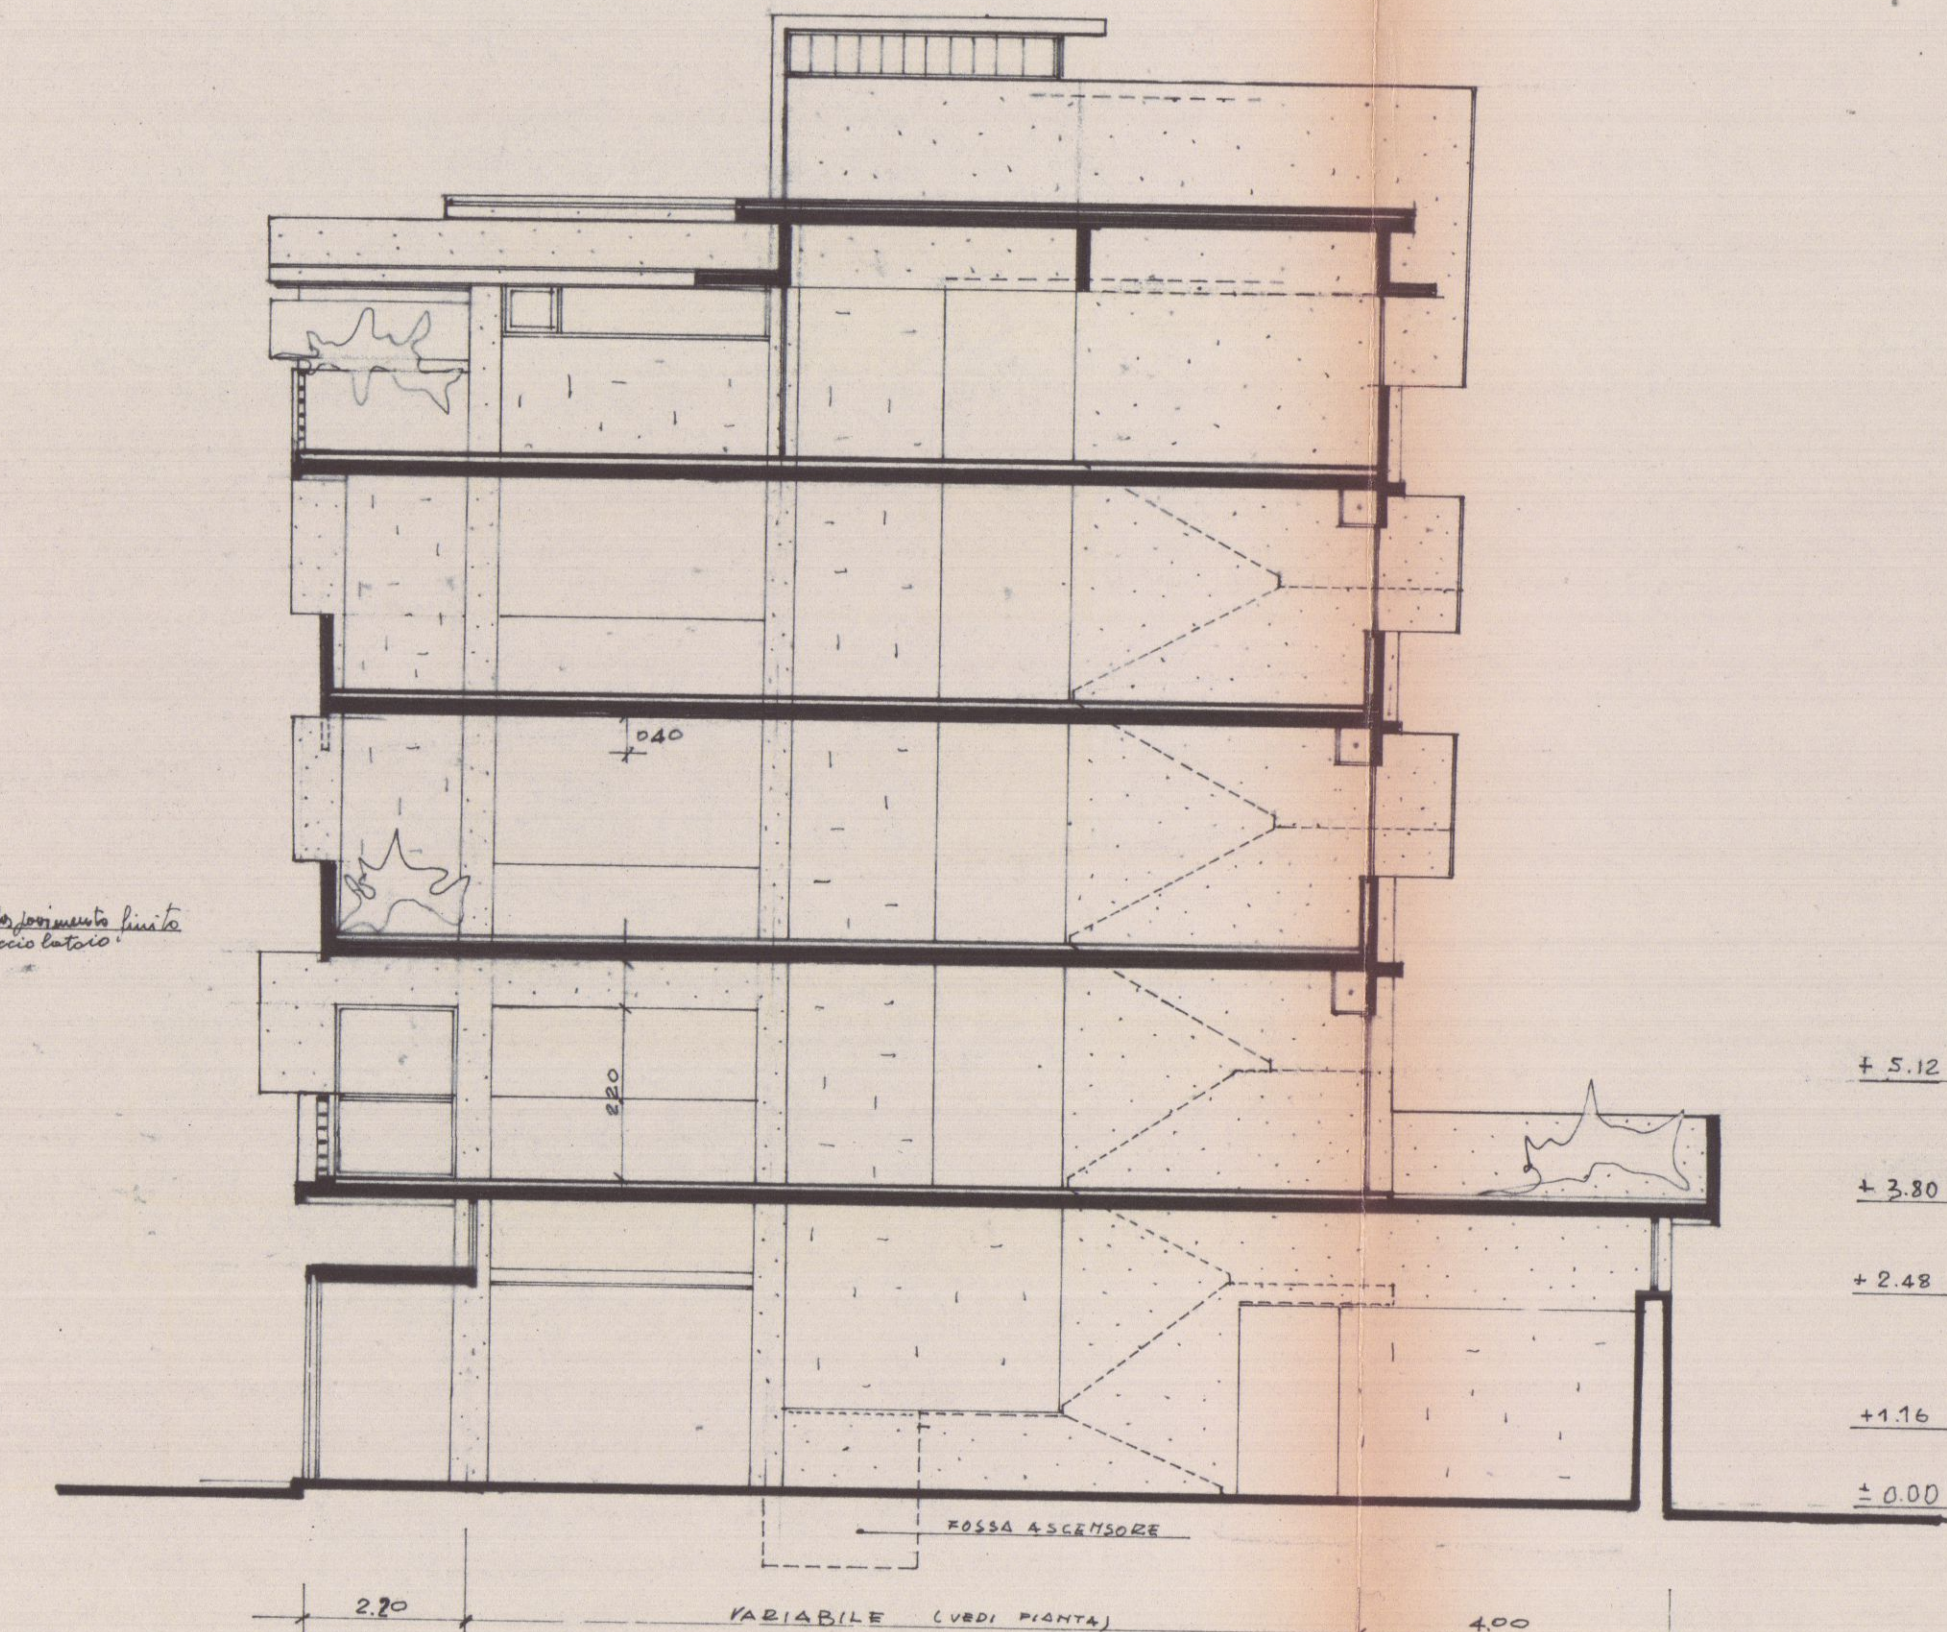

SEZIONE SCHEMATICA 1-1

PROGETTO "G. PREGLIASCO," MARINA DI CARRARA - ESECUTIVO LOTTO "D."

PIANTA PIANO ATTICO - RAPP. 1:100 -


DOTT. ARCH. E. BIENAIME

Biennaime **APPROVATO**

CONTROLLATO
AL TECNICO

Approvato dal Sindaco alle condizioni
indicate nel permesso di costruzione
N° 660 del 21-3-1967

L'ING. CAPO

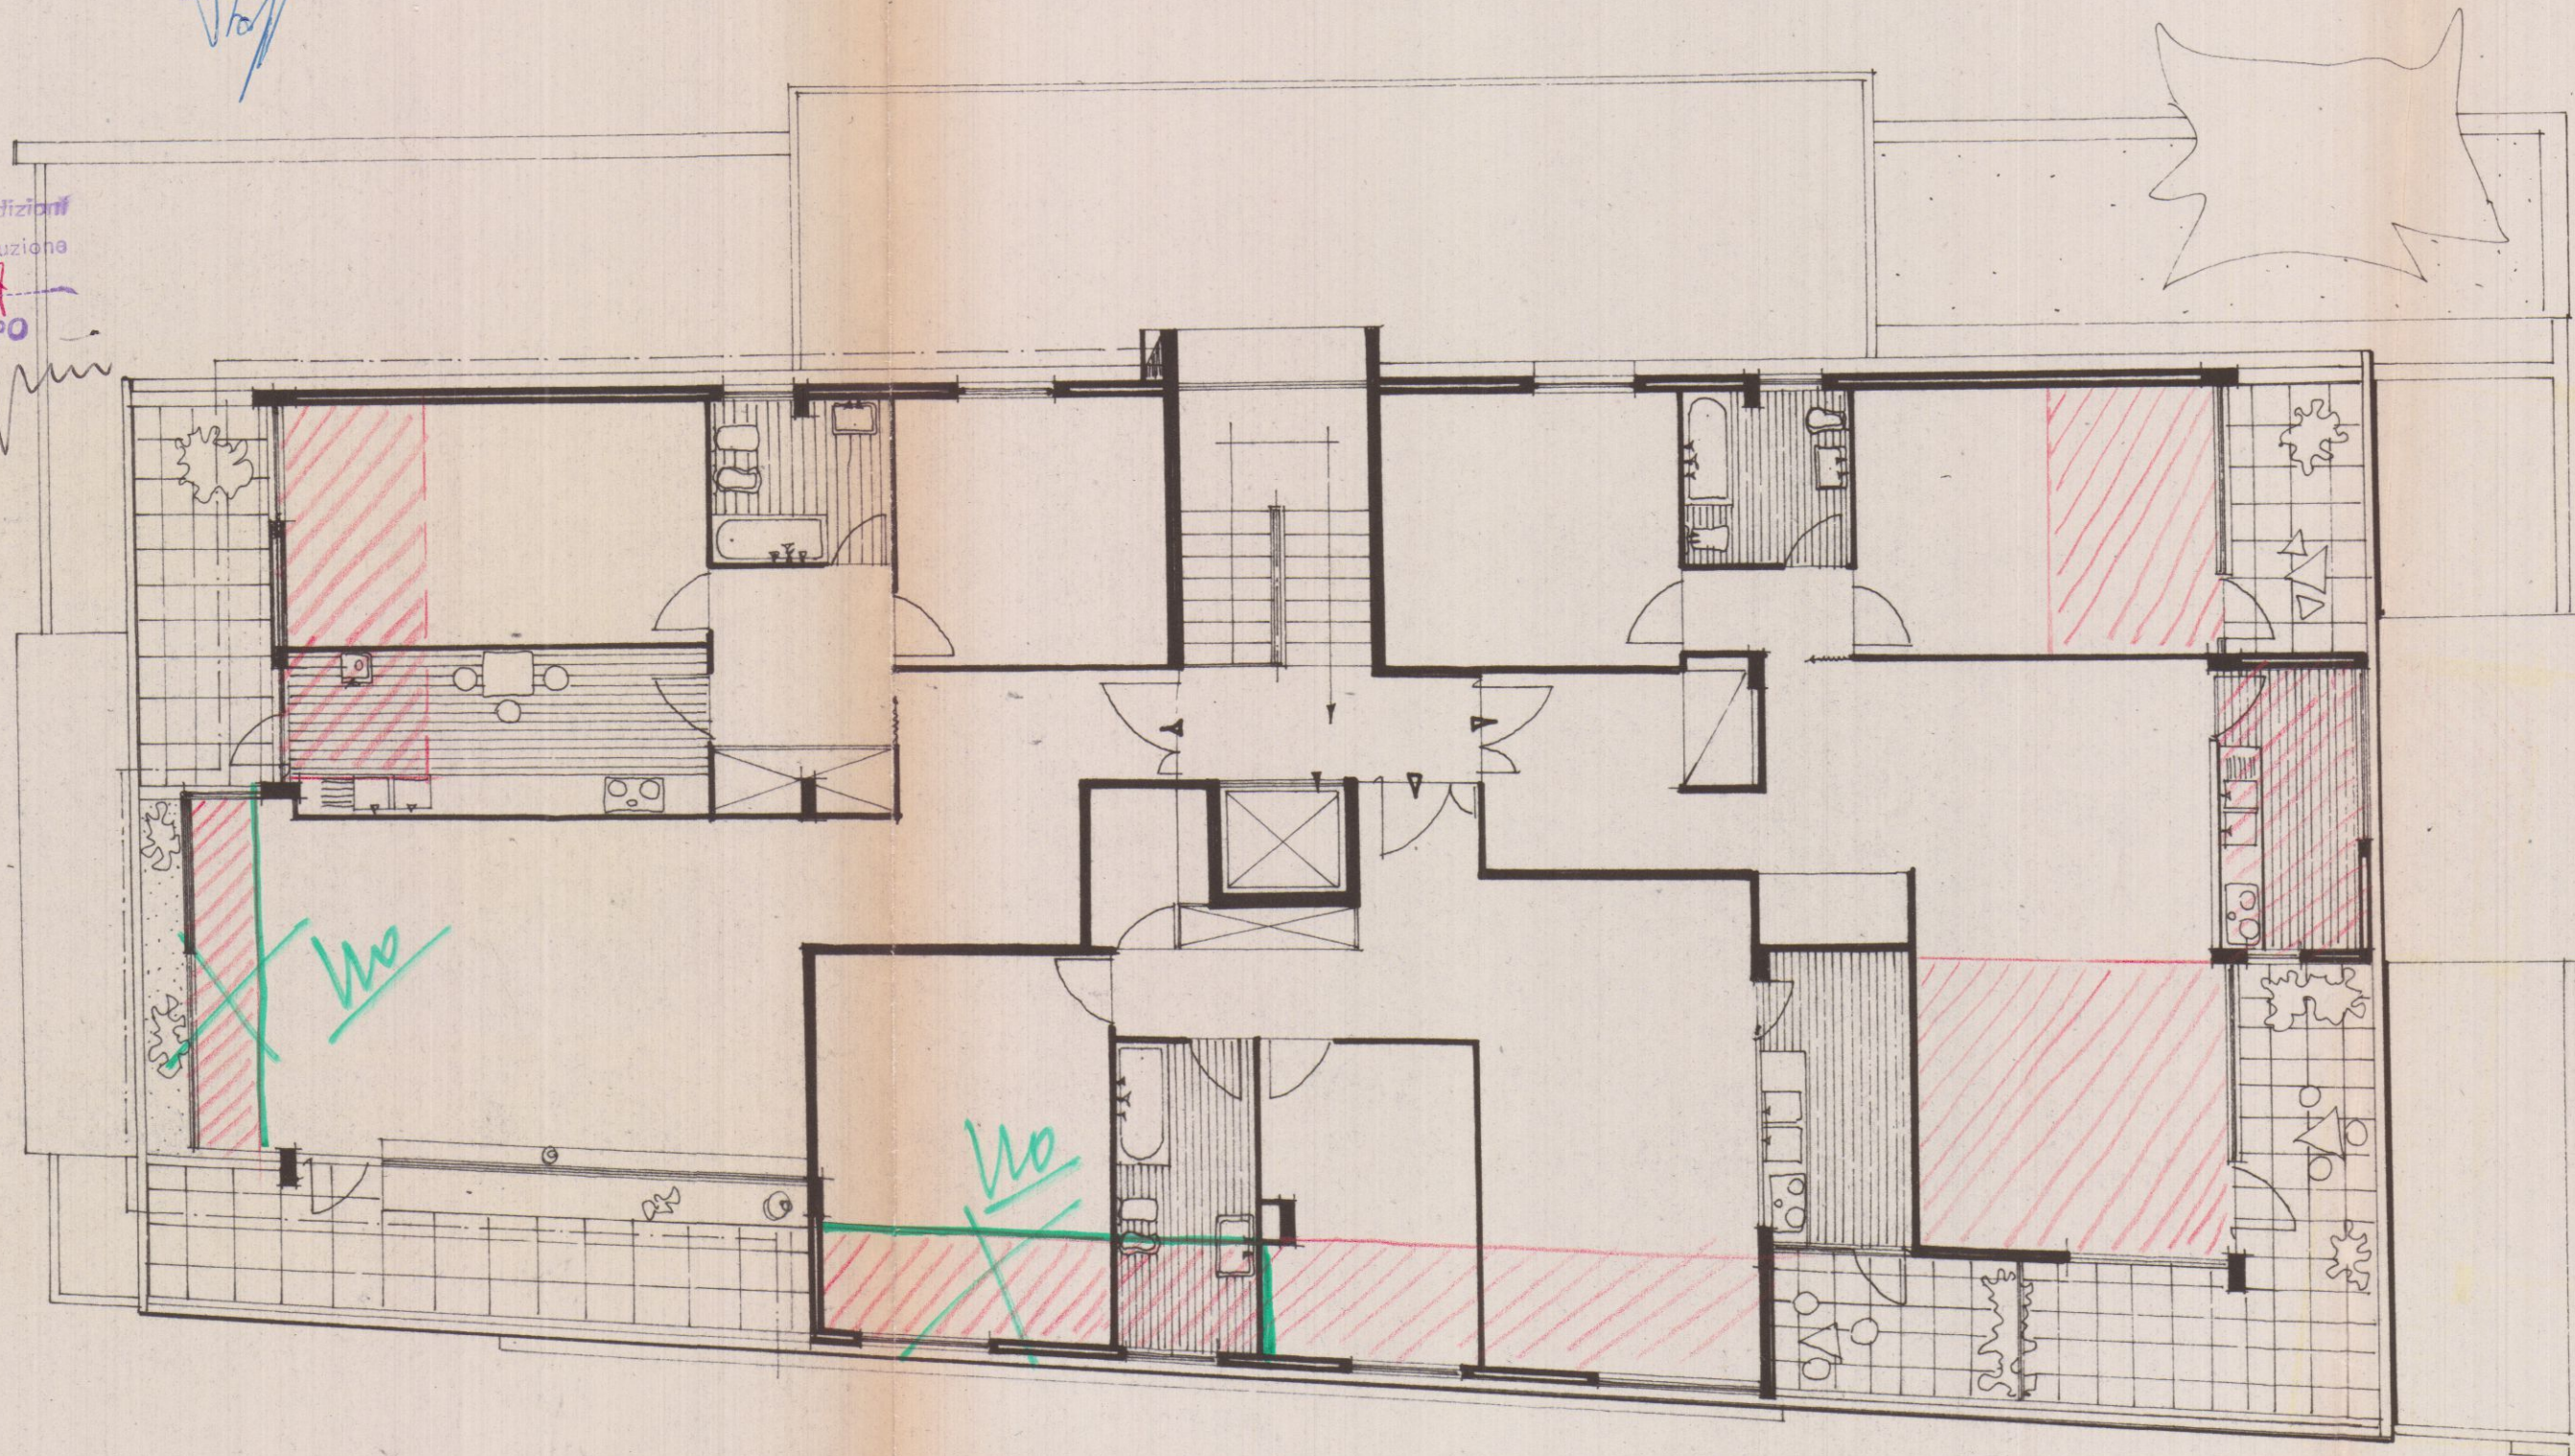

DOTT. ARCH. E. BIENAIMÉ

E. Bienaimé

IMPRESA COSTRUZIONI

Giuseppe Pregliasco


APPROVATO

CONTROLLATO

Approvato dal Sindaco alla condizione
indicata nel permesso di costruzione
N° 316 del 2-8-1966


L'ING. CAPO

Marini

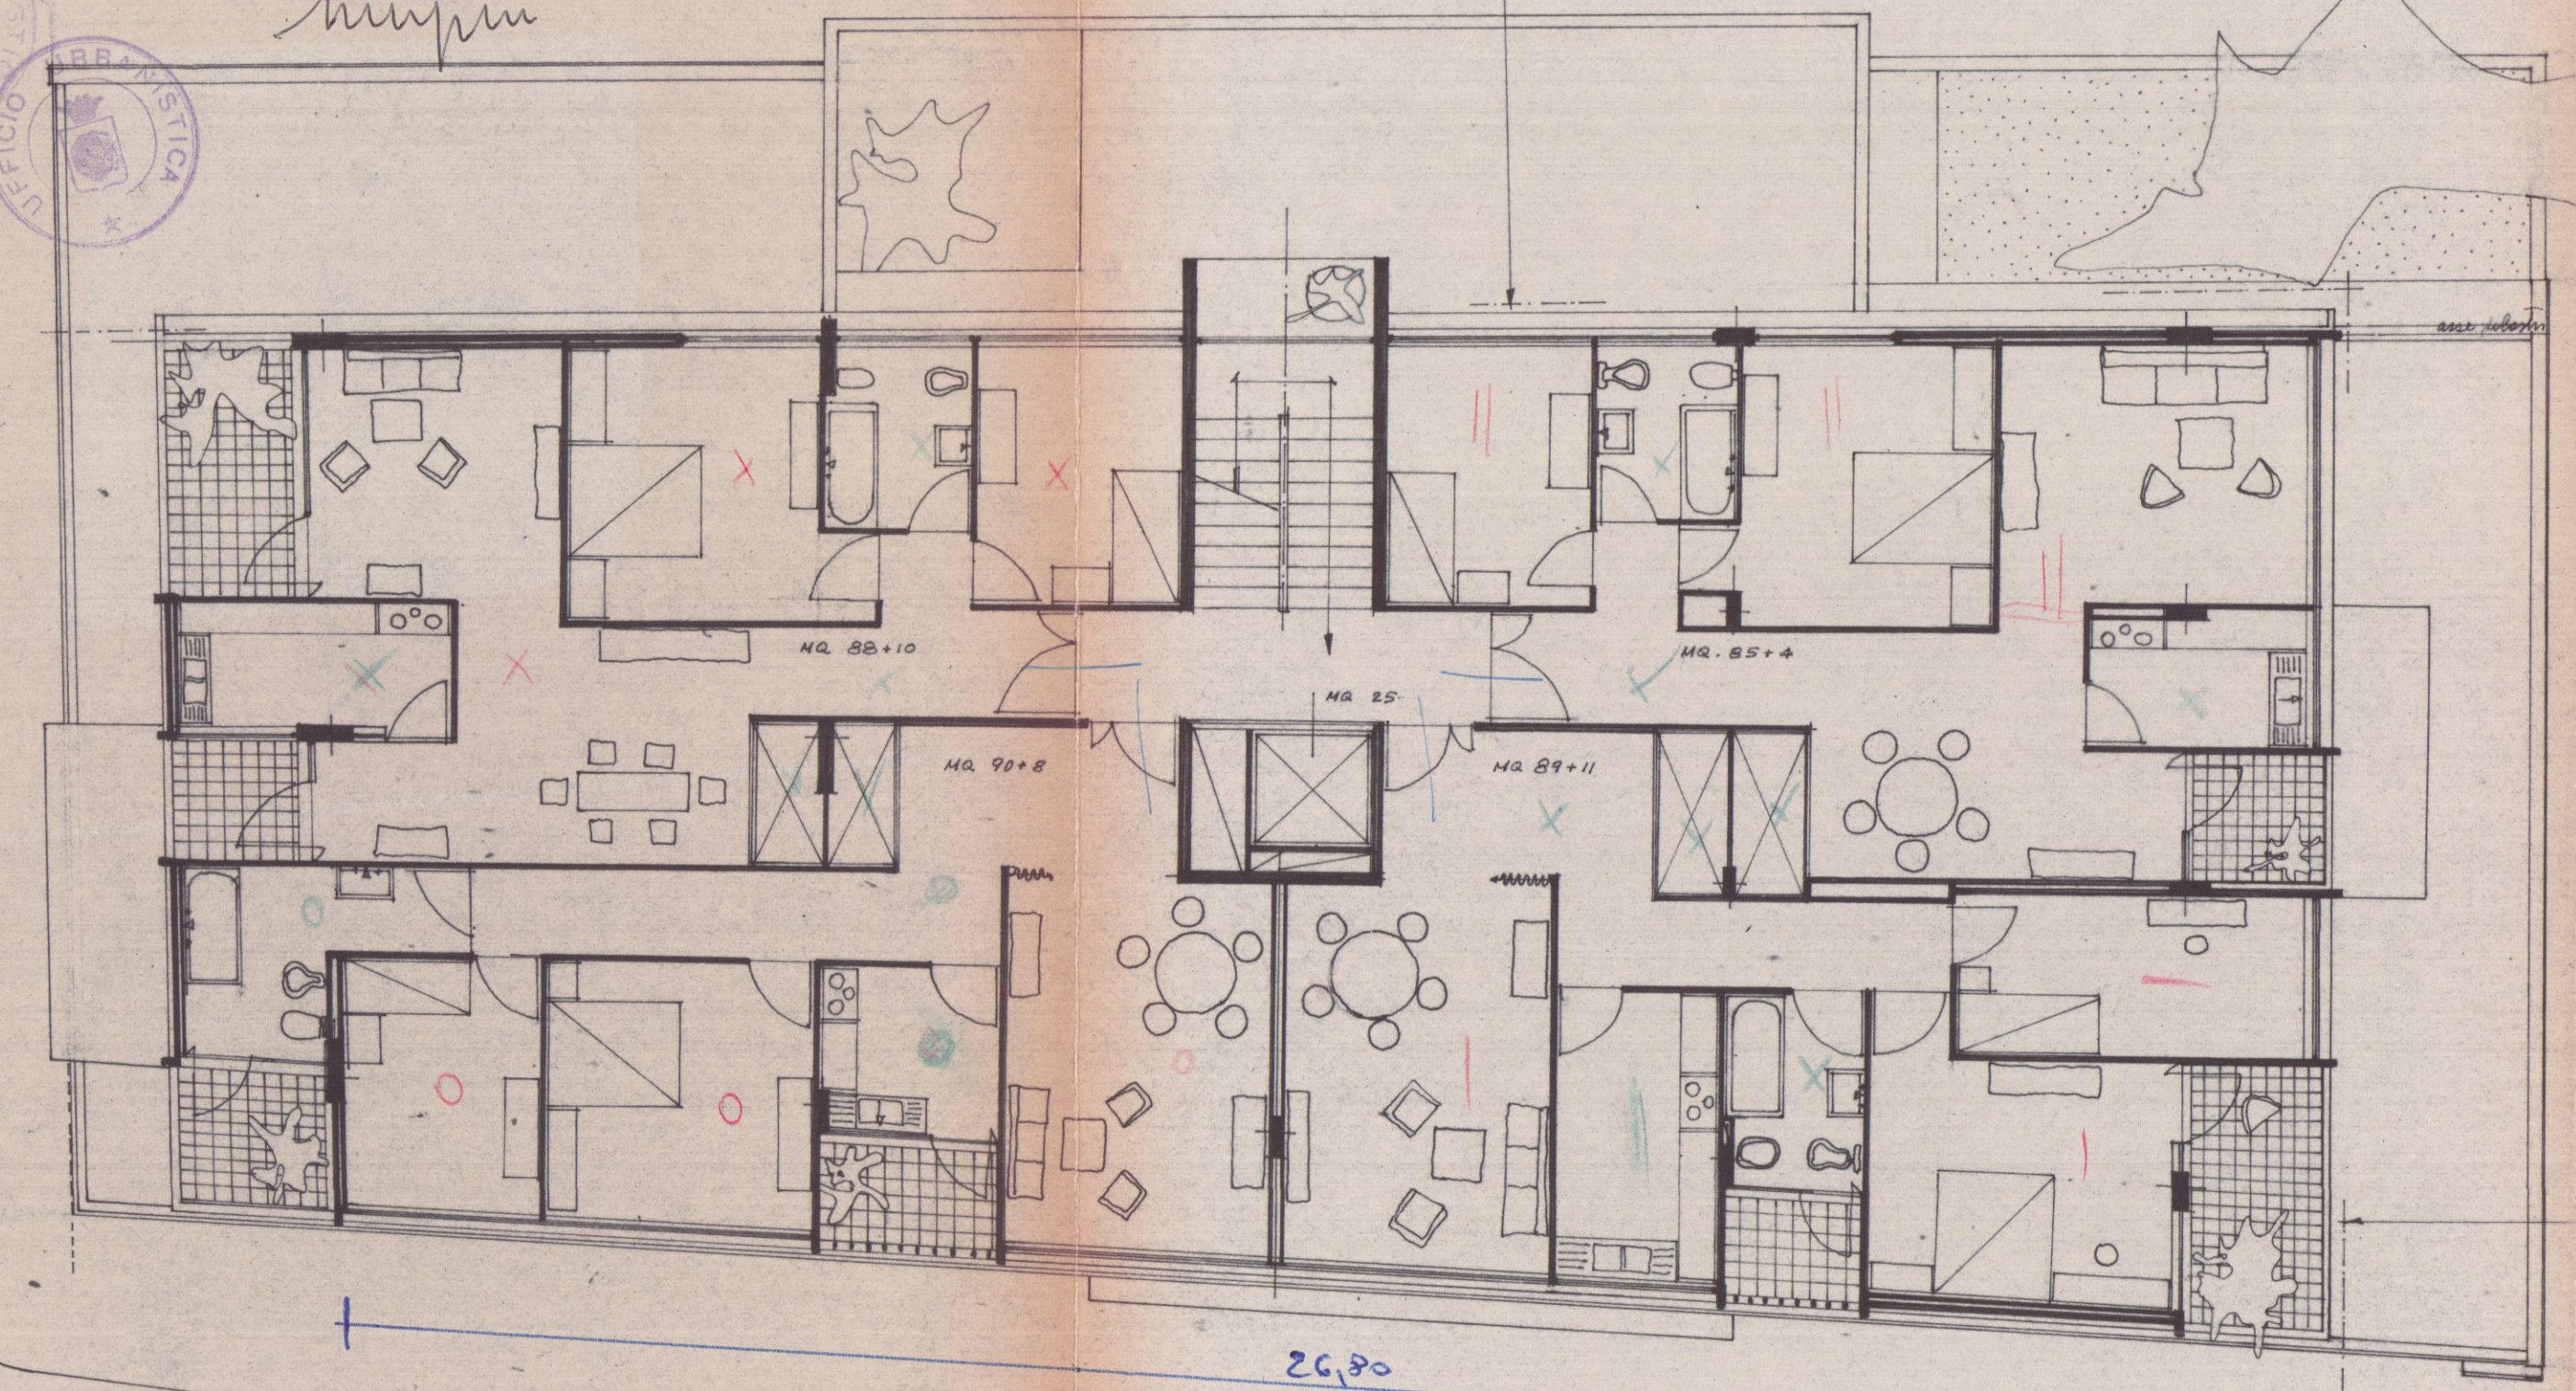

PIANO 2° - 3° MC 1220x631440

PIANO ATTICO MC 920

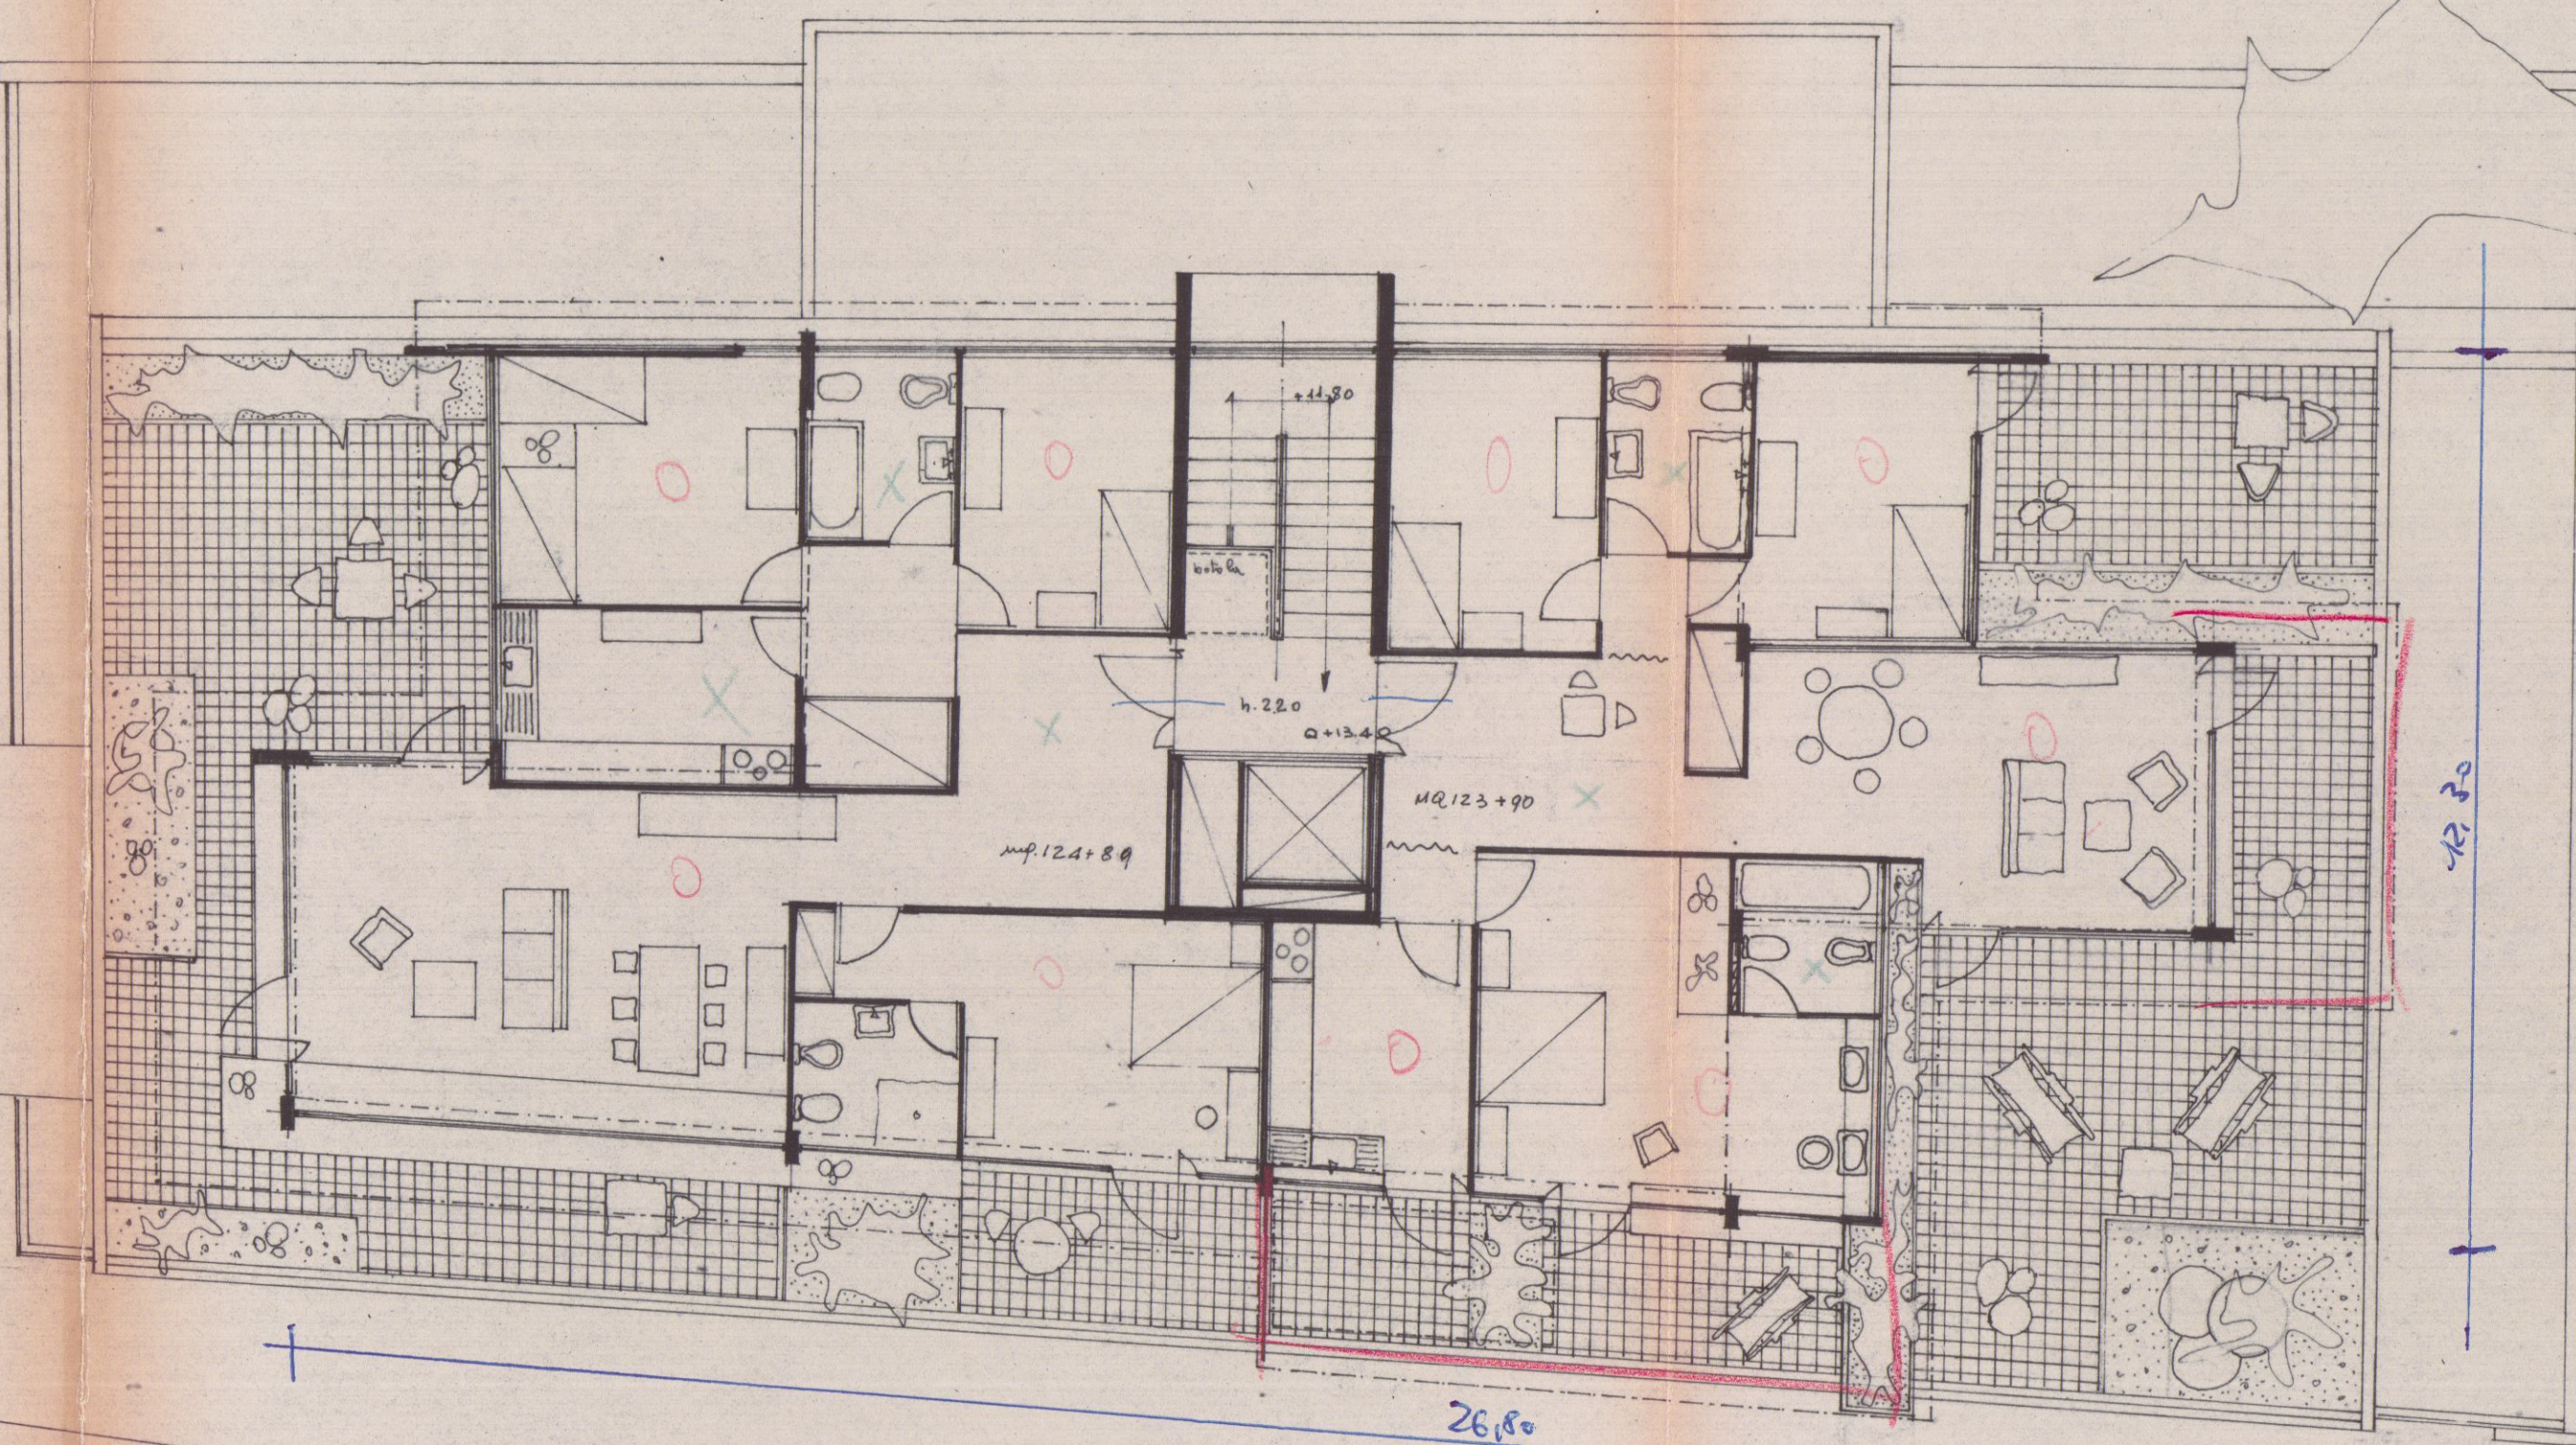

PROGETTO "G. PREGLIASCO" MARINA DI CARRARA - ESECUTIVO LOTTO D

3^a TAVOLA FRONTE NORD E FRONTE OVEST. ZAPP. 1:100

DOTT. ARCH. E. BIENAIME

APPROVATO

CONTROLLATO
AL TECNICO


Approvato dal Sindaco alle condizioni
indicate nel permesso di costruzione
N° 660 del 21-13-1967

L'ING. CAPO



hugini




+16.70
+15.60
2.20
+13.40
3.20
+10.20
3.20
+7.00
3.20
+3.80
3.80
+0.00

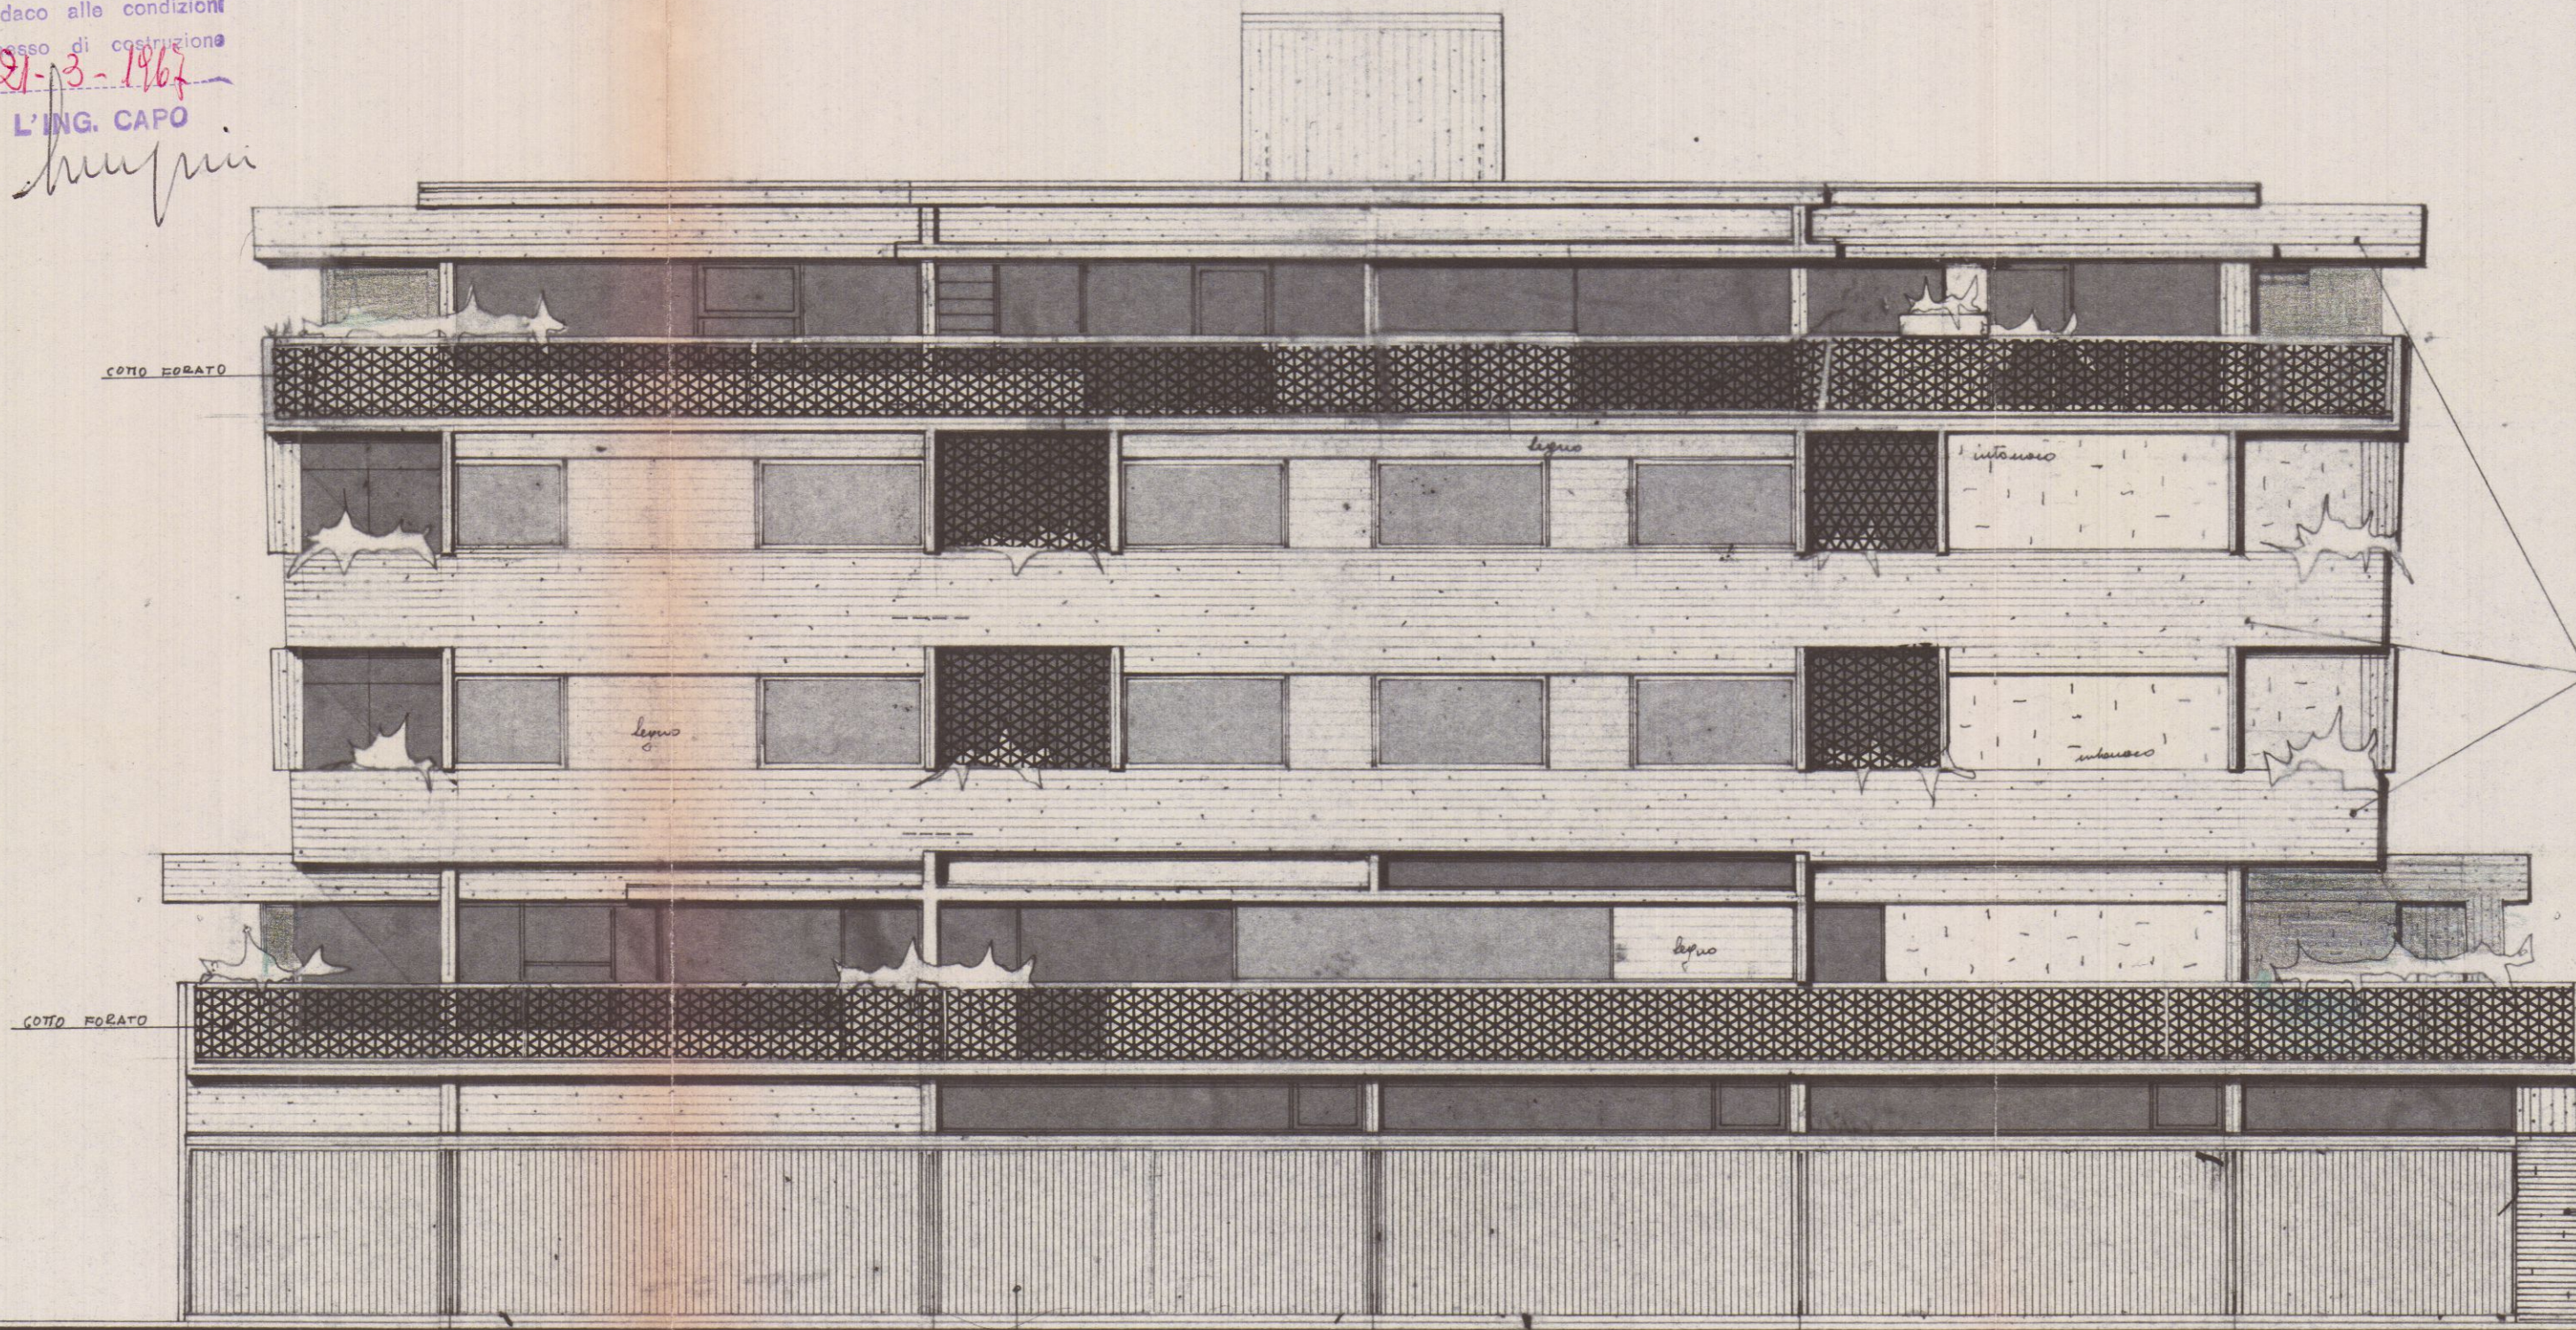

3.80 7.00 6.50 6.50 6.50 5.20

FRONTE OVEST - VIA CARAGNANO -

DOTT. ARCH. E. BIENAIMÉ
Espresso
IMPRESA COSTRUZIONI
G. Pregliasco
APPROVATO CONTROLLATO
Approvato dal Sindaco alle condizioni
Indicate nel permesso di costruzione
N° 316 del 27-8-1966
L'ING. CAPO *[signature]*

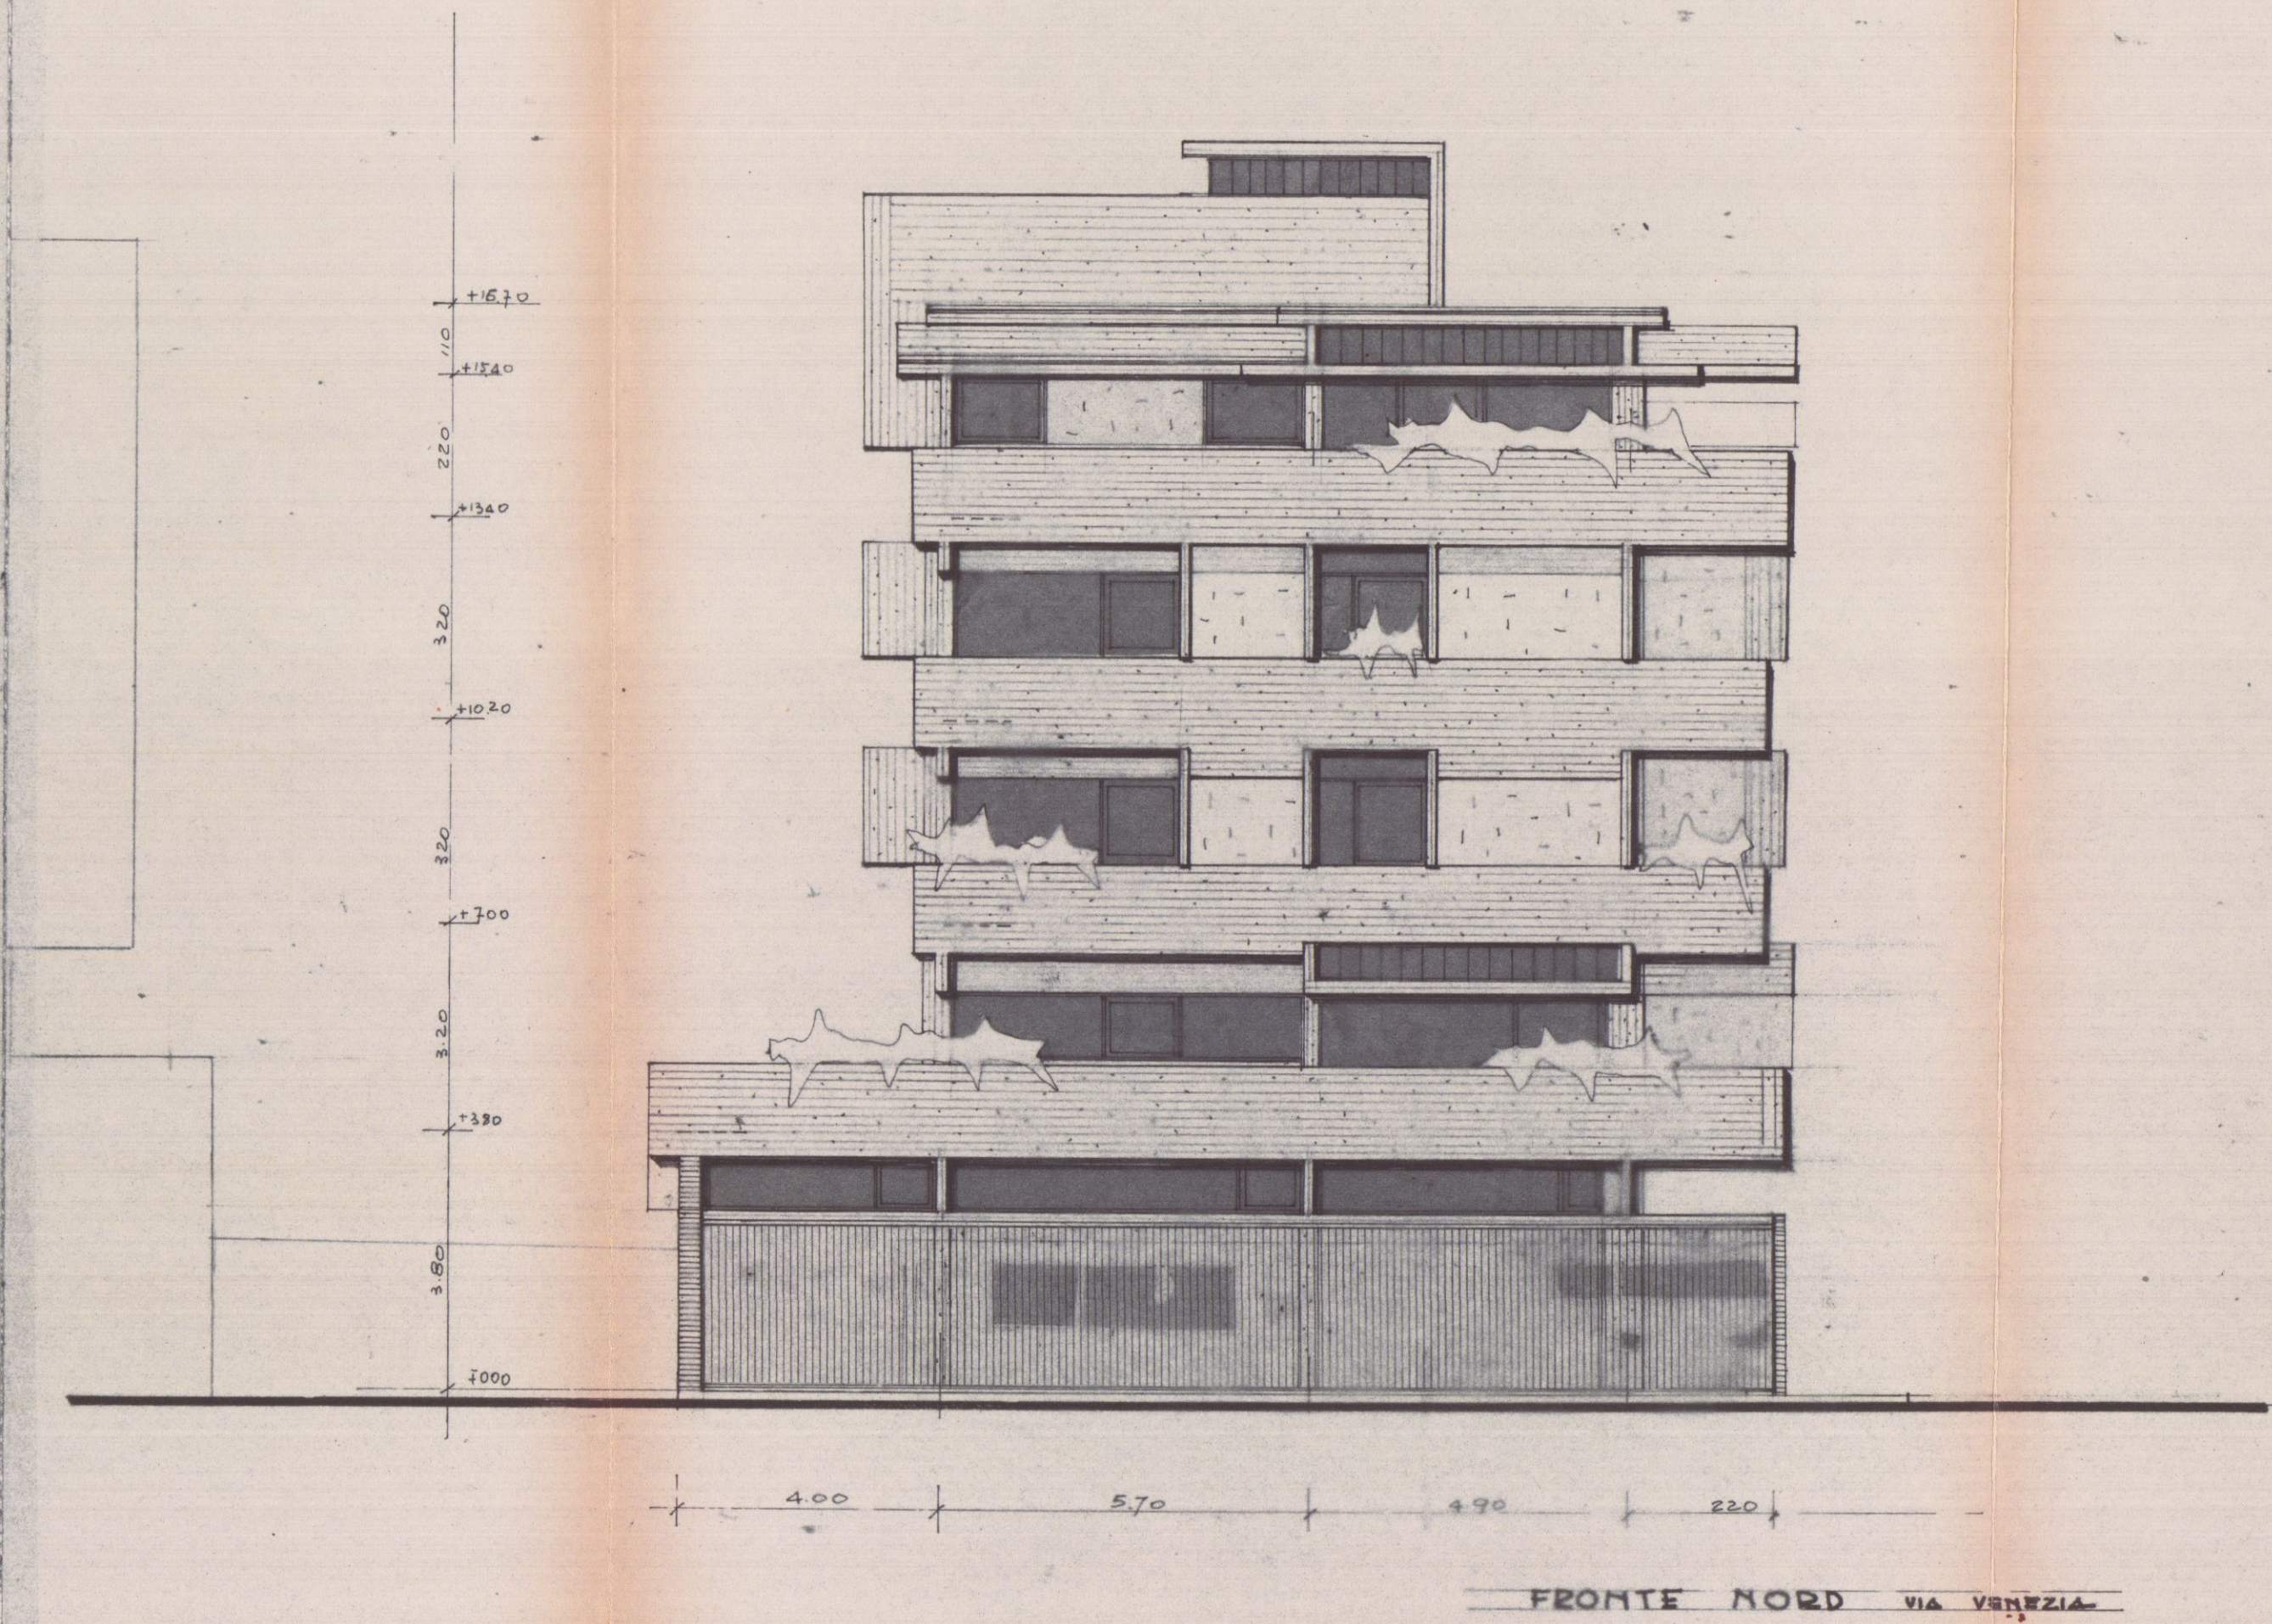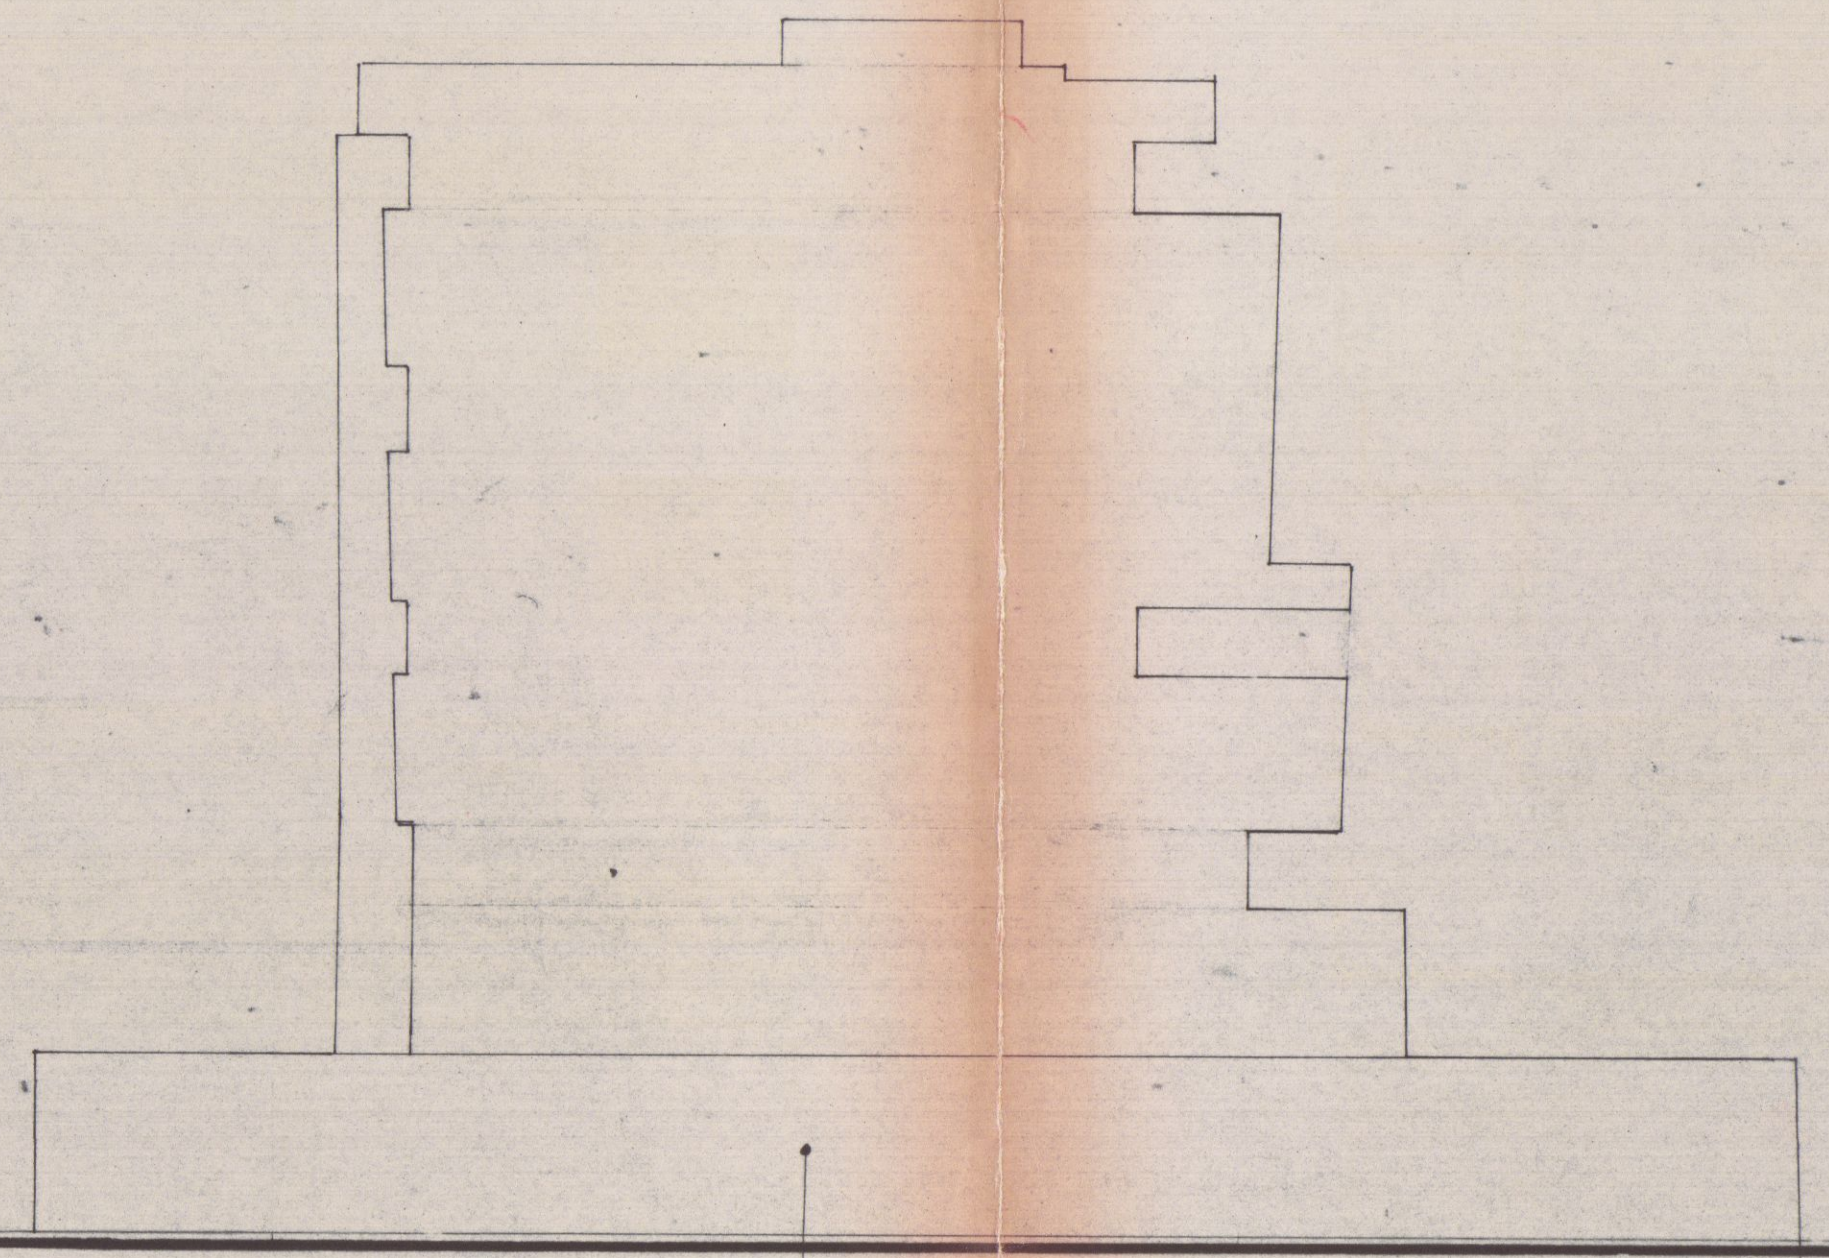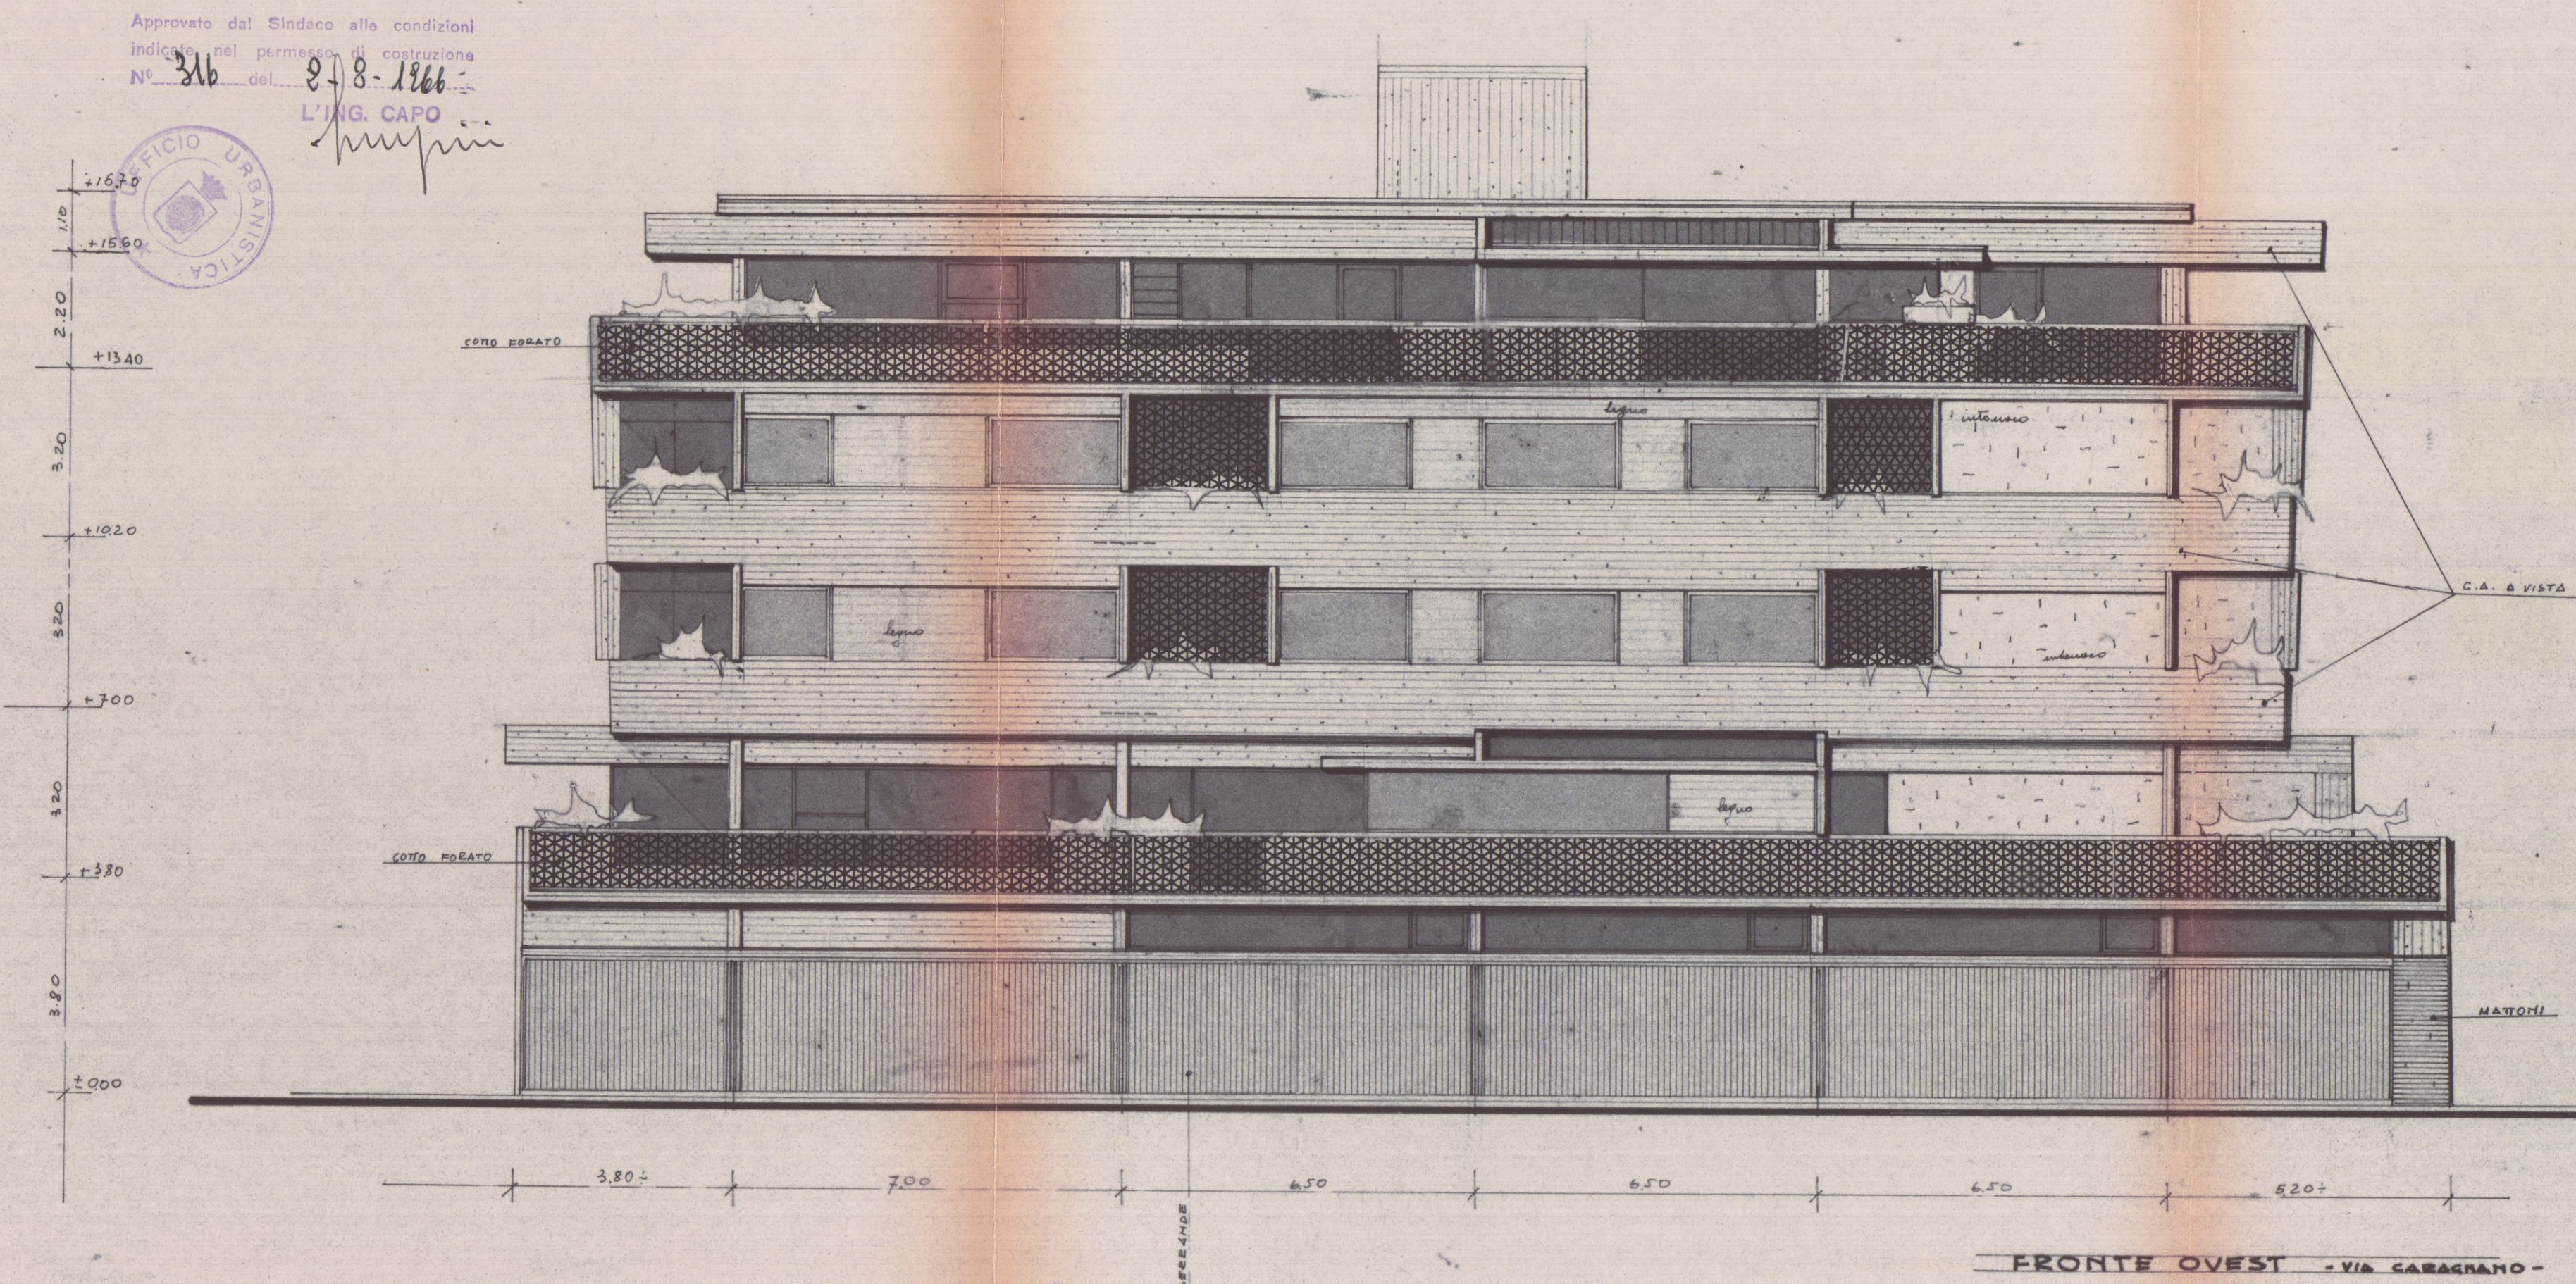

DOTT. ARCH. E. BIENAIME

Biennaime

APPROVATO


CONTROLLATO

11/11/67

Approvato dal Sindaco alle condizioni
indicate nel permesso di costruzione
N° *660* del *21/3-1967*

L'ING. CAPO

Biennaime

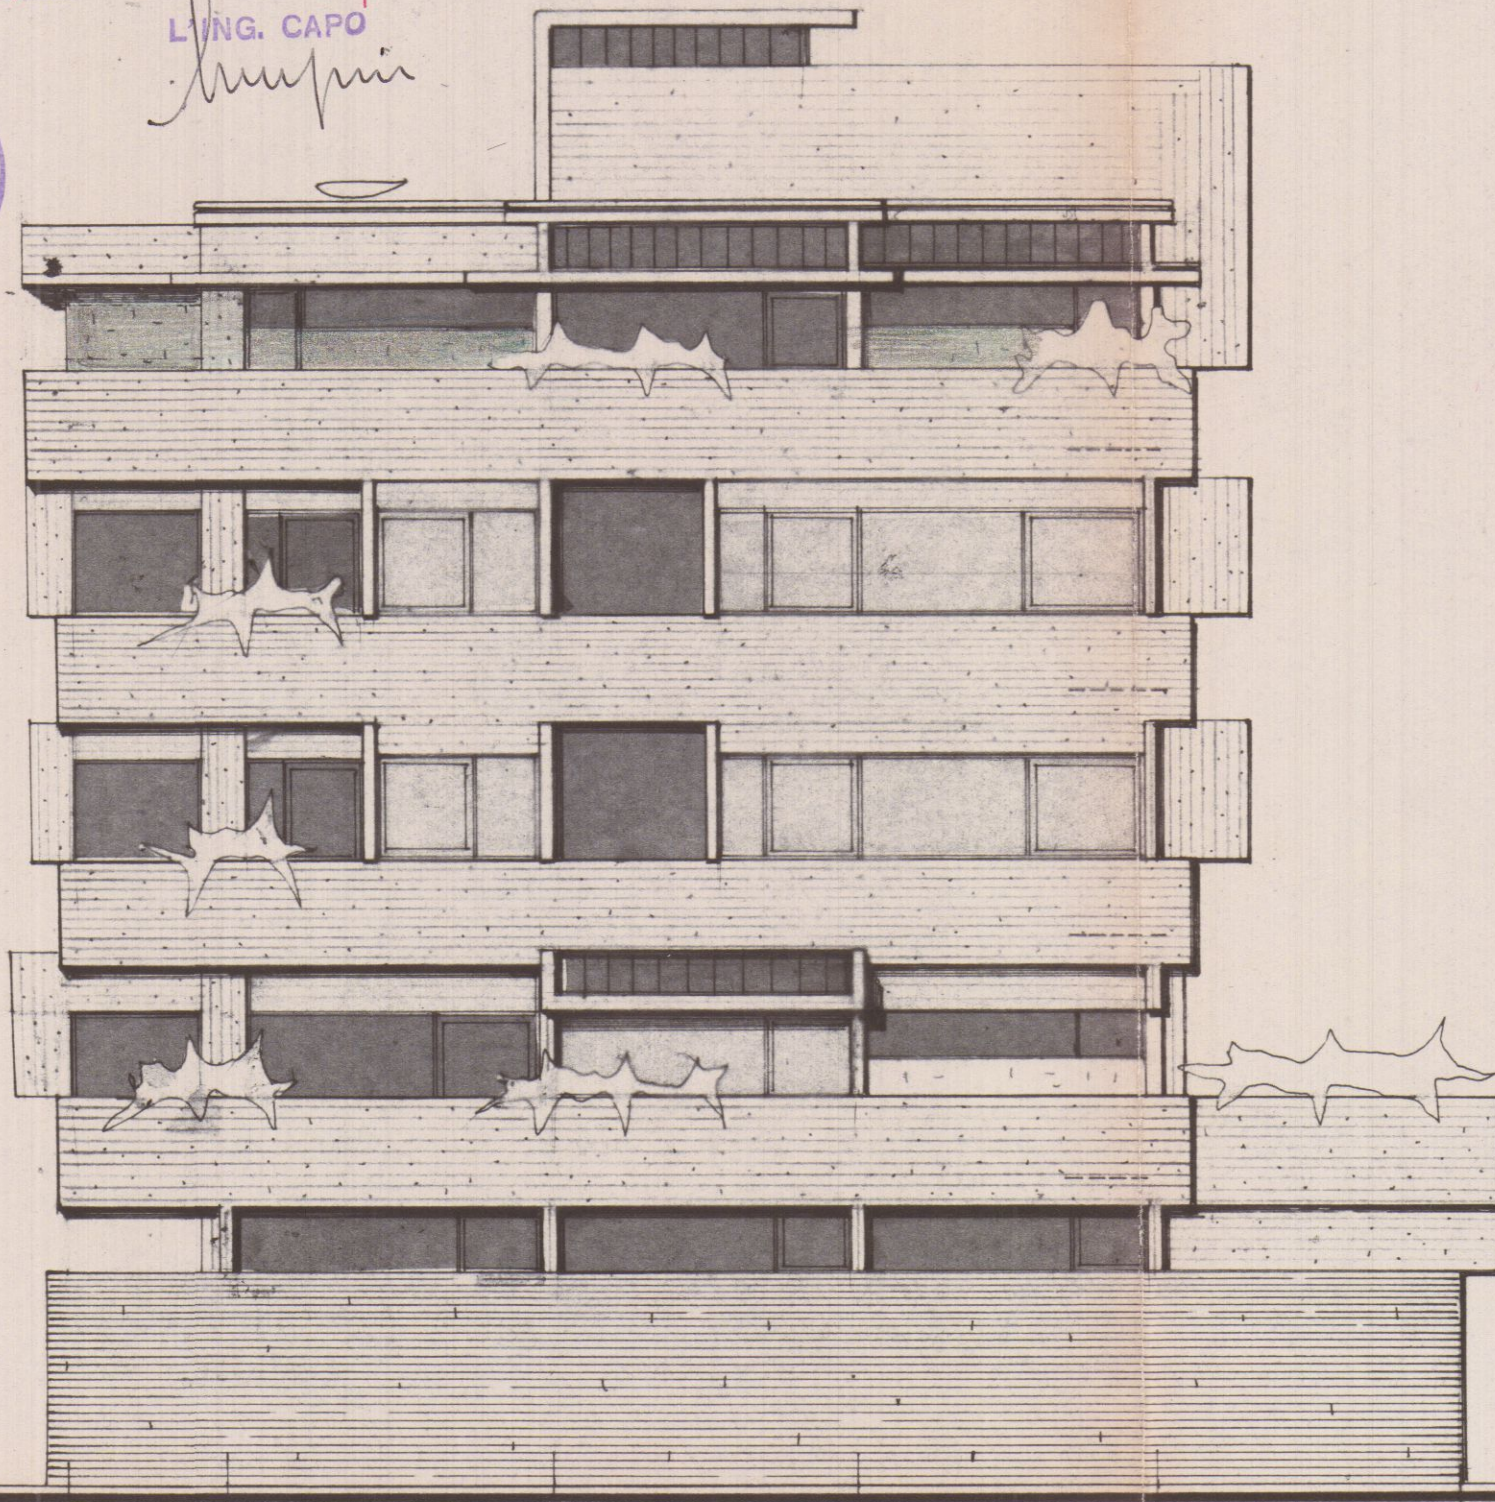

+16.70
11.0
+15.60
2.20
+13.40
3.20
+10.20
3.20
+7.00
3.20
+3.80
3.80
+0.00

210 4.30 4.00 4.00 4.00

FRONTE SUD

PROGETTO "G. DREGLIASCO," MARINA DI CARRARA - ESECUTIVO LOTTO D -


4^o TAVOLA - FRONTE SUD, FRONTE EST E SEZIONE 1-1 - RAPP. 1:100 -

DOTT. ARCH. E. BIENAIME

Luigi
APPROVATO

CONTROLLATO
IL TECNICO

Approvato dal Sindaco alle condizioni
indicate nel permesso di costruzione
N° *660* del *27-3-1967*
L'ING. CAPO

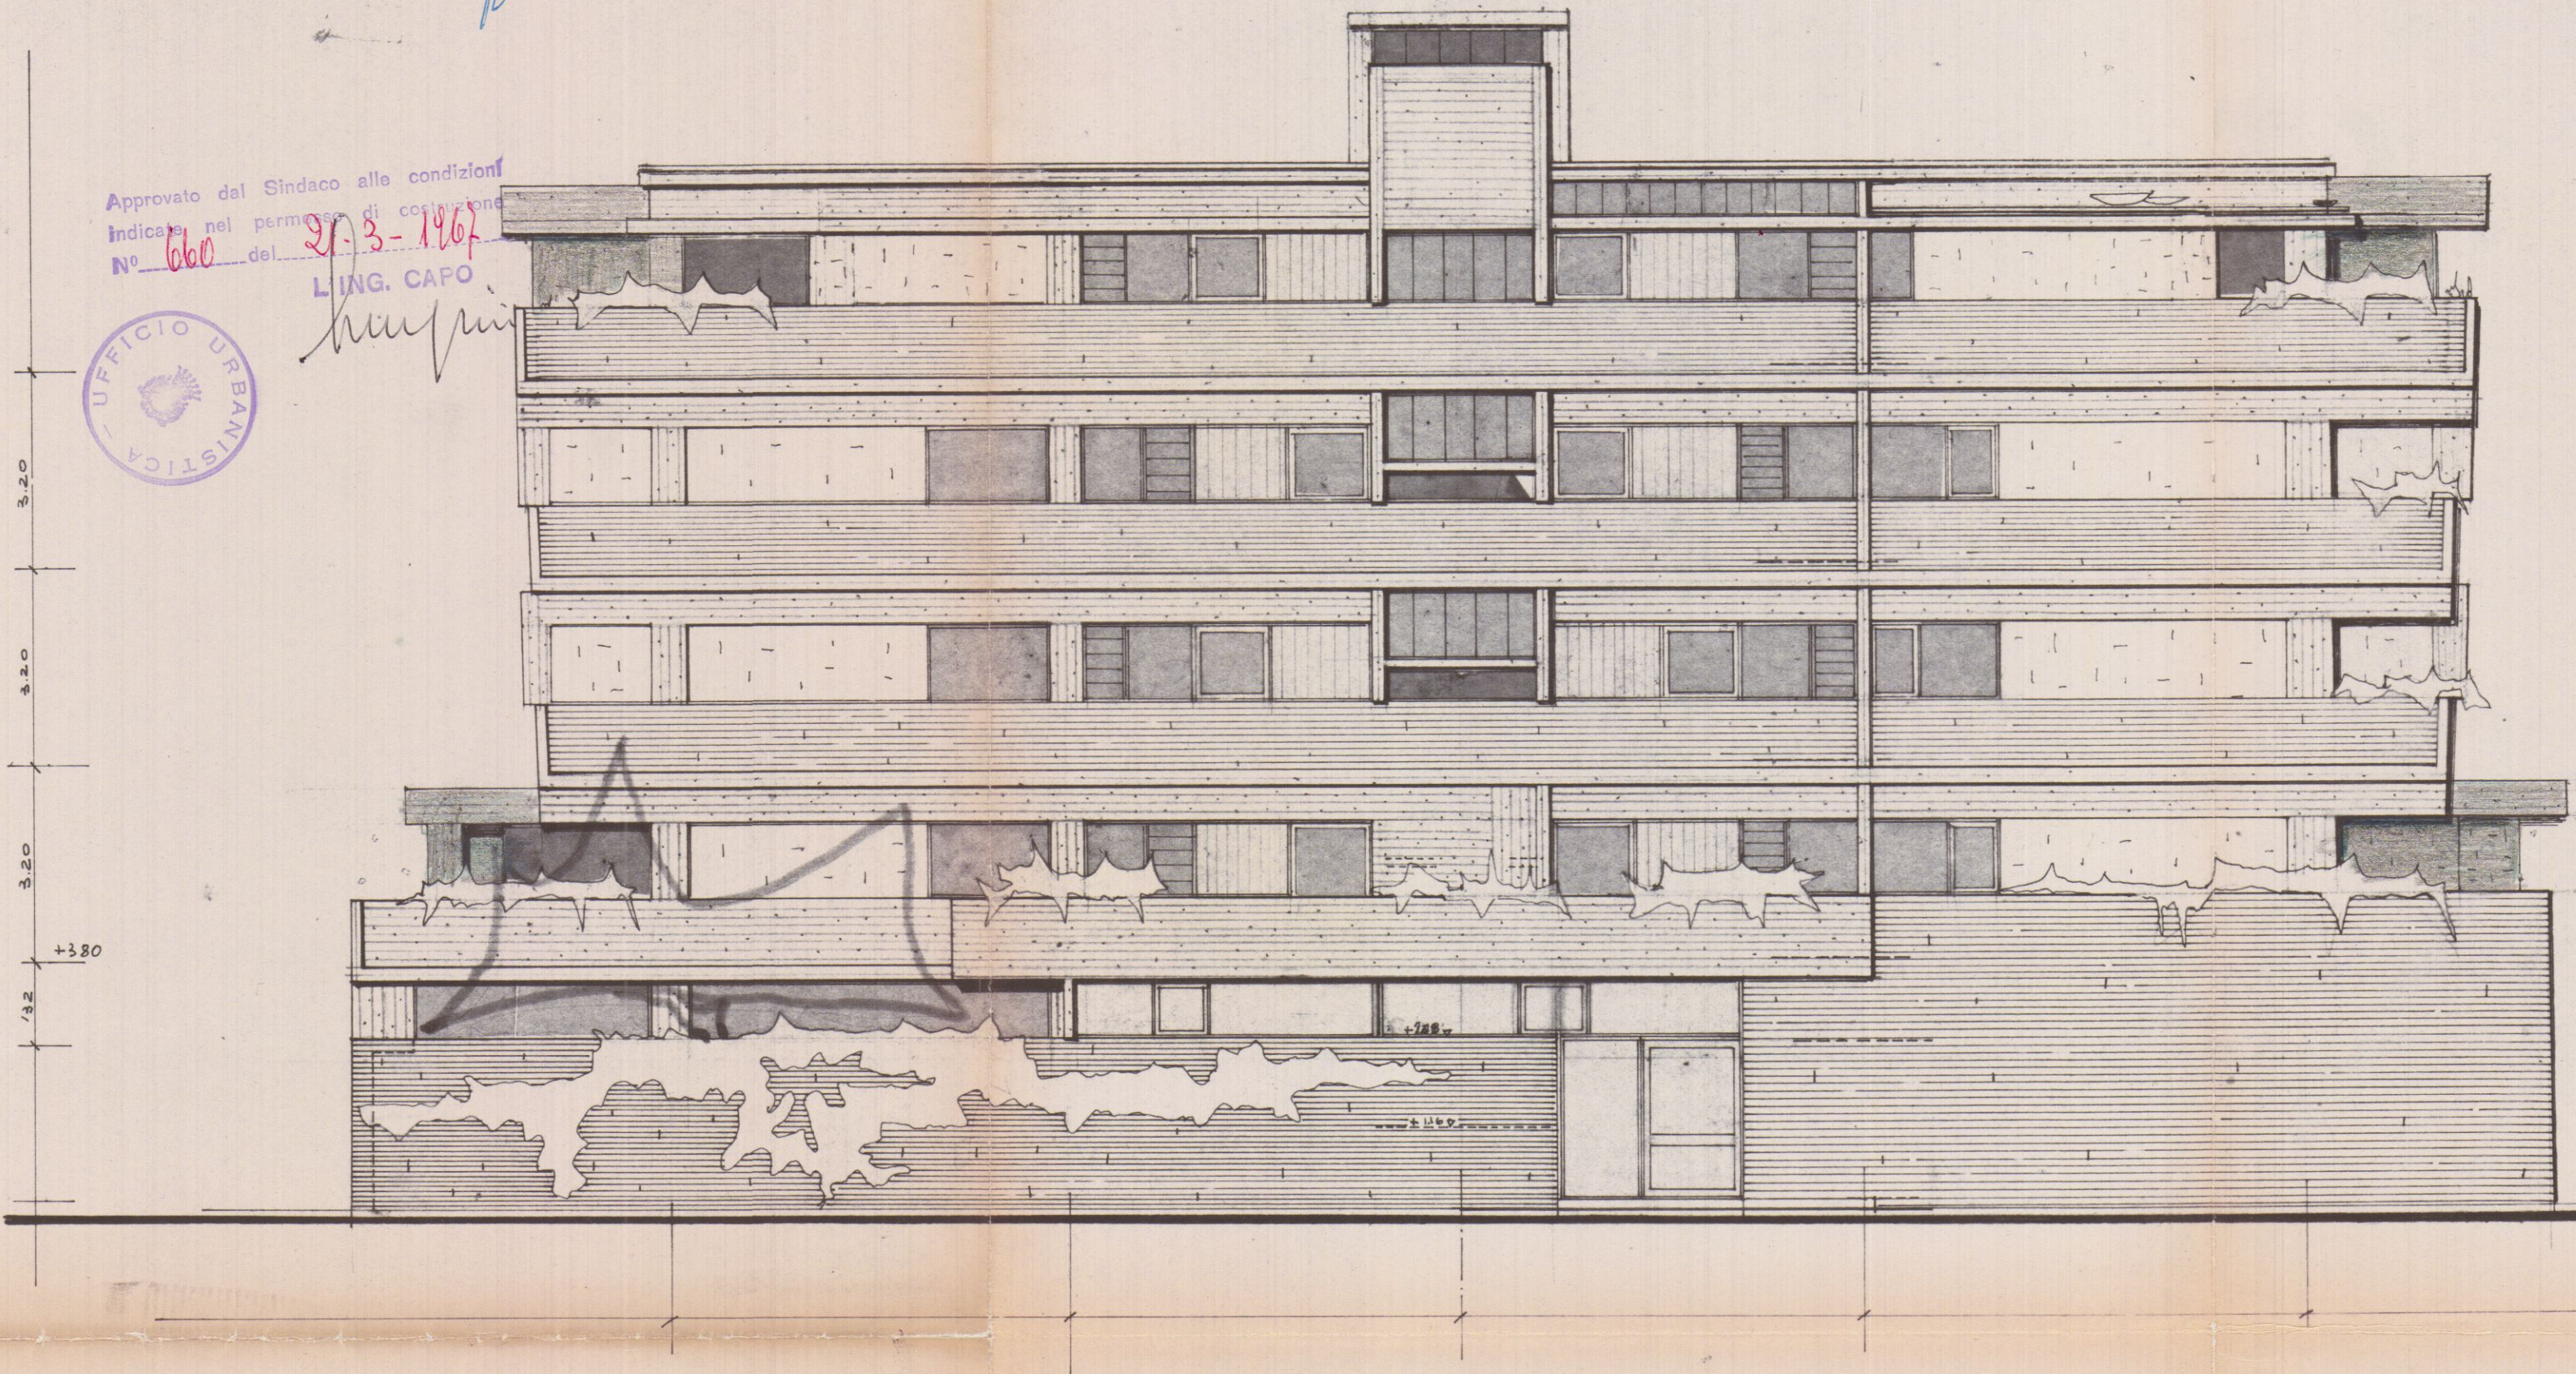

FRONTE EST.




NUOVA PLANIMETRIA

- A LOTTO APPROVATO -
- B LOTTO APPROVATO -
- C LOTTO DA PRESENTARE -
- D LOTTO PRESENTATO -

DOCT. ARCH. E. BIENAIMÉ
Benaimé
APPROVATO
CONTROLLATO
Approvato dal Sindaco alle condizioni indicate nel permesso di costruire
N° 216 del 2/8-1966
L'ING. CAPO
Benaimé



VIA CARAGNANO

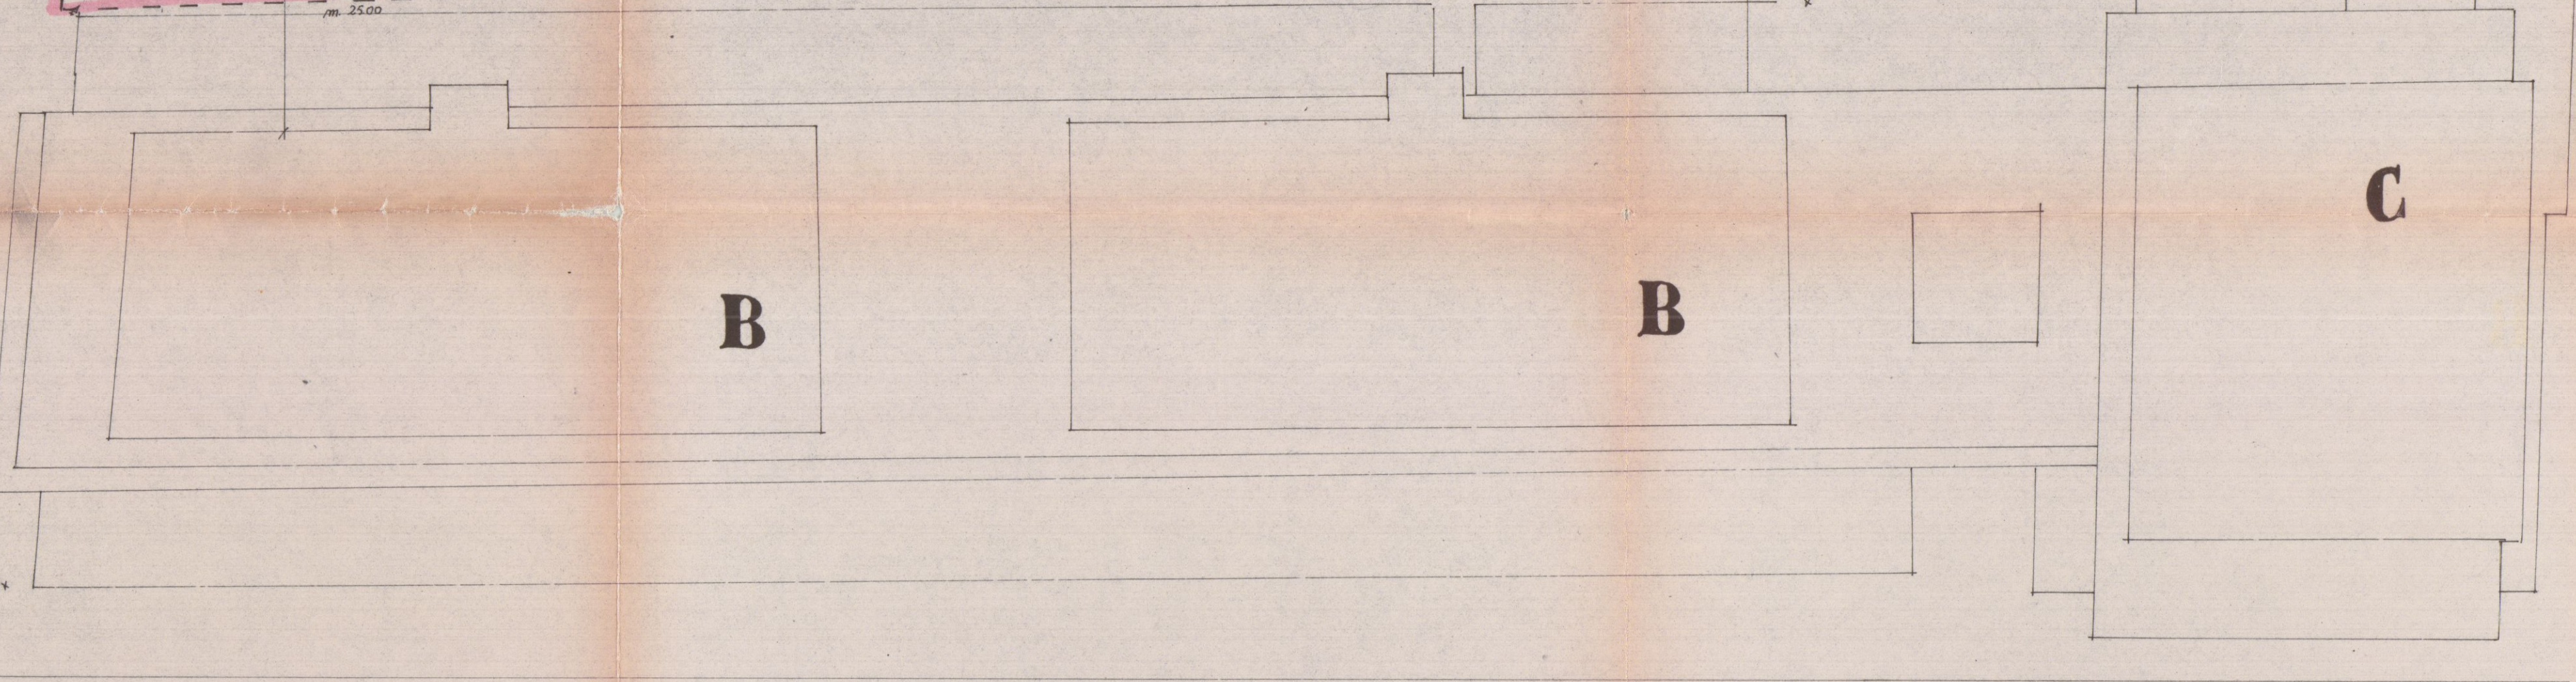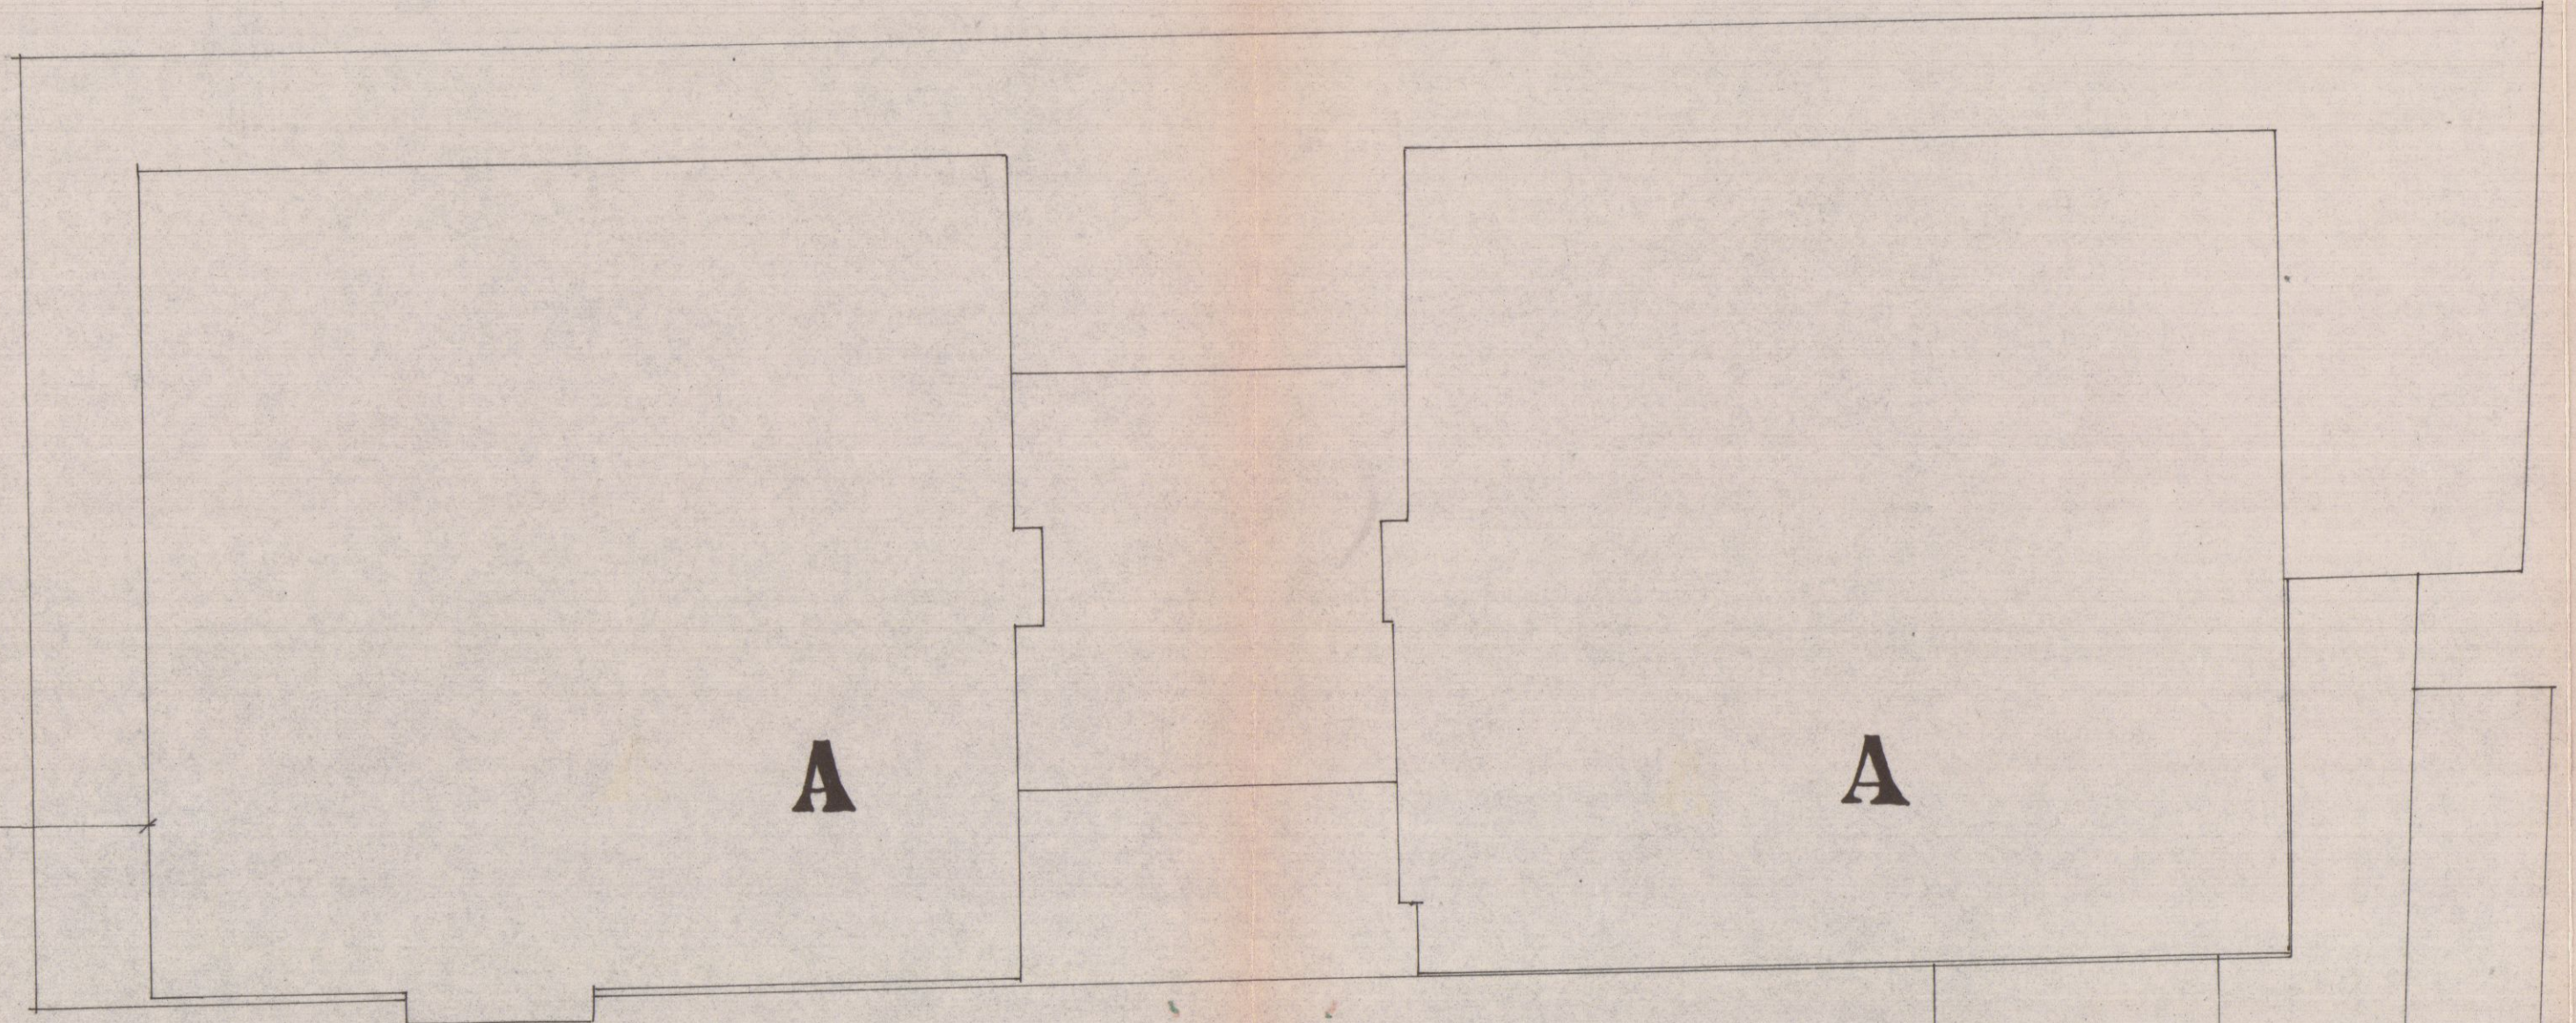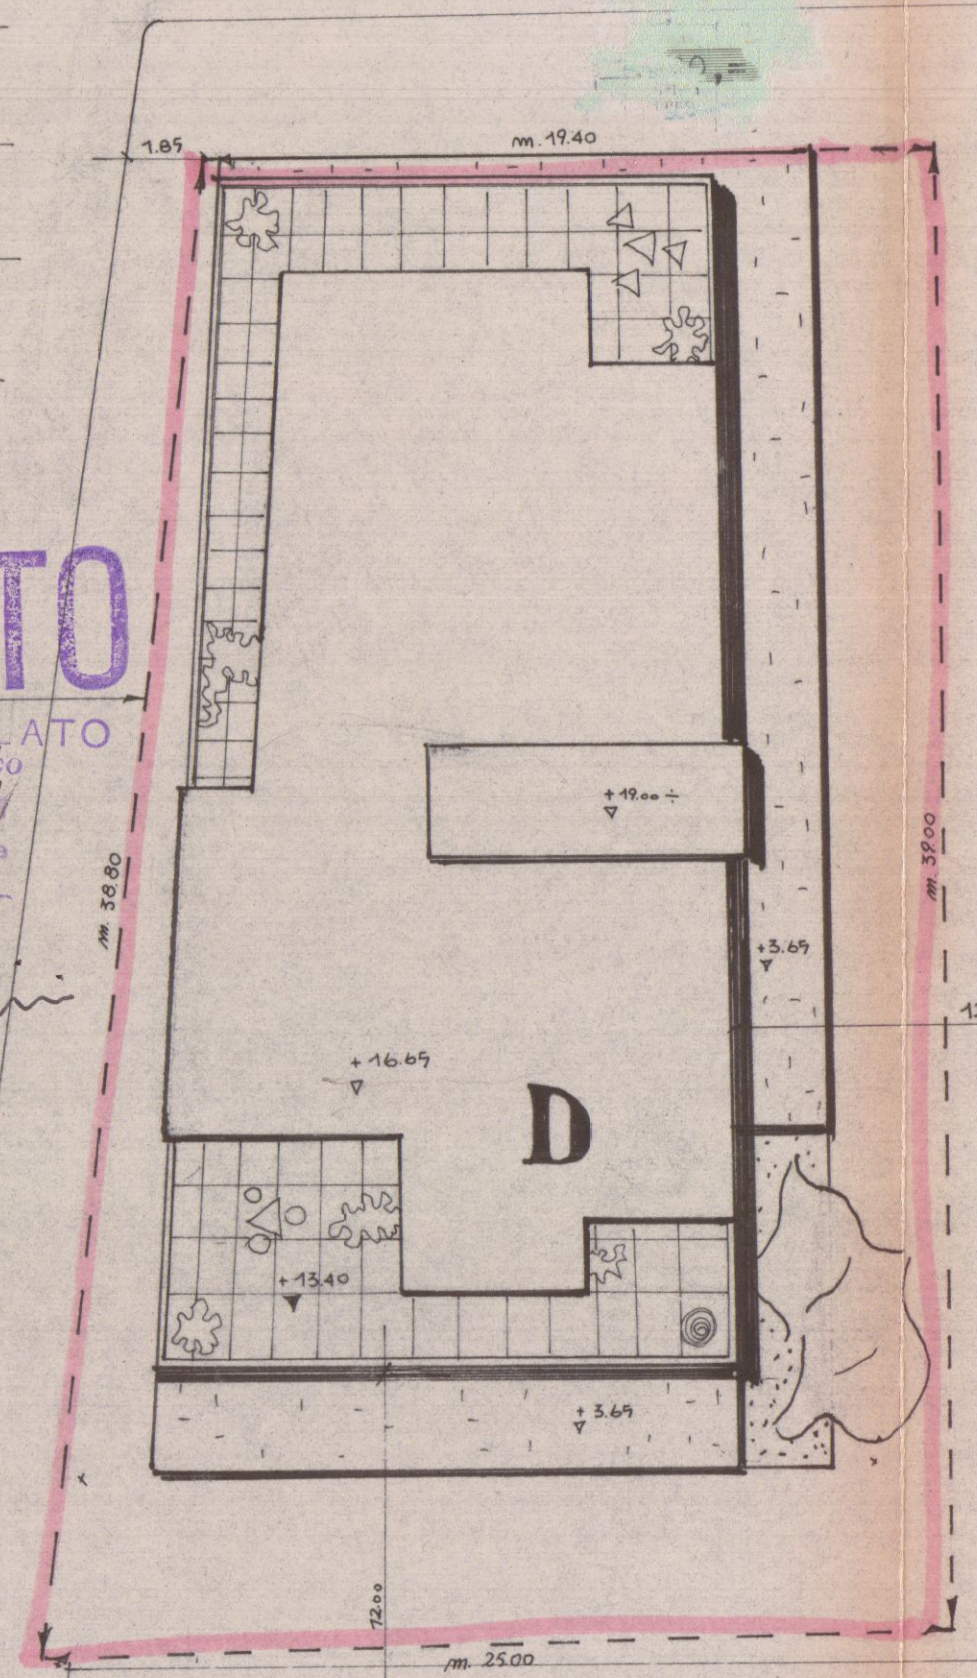

NUOVA PIAZZA

VIA GENOVA

DA CONSEGNARSI AL
Servizio dei Conti Correnti Postali
Ricevuta di un versamento
di L. 99,20 (in cifre)
Lire Noventanove mila (in lettere)
duecento====
eseguito da Pregliasco
Giuseppe
sul c/c N. 1715046 intestato alla:
BANCA NAZ. DEL LAVORO
Centro Servizi Speciali - c/ Cassa
Nazionale Previdenza Ingegneri
ed Architetti (Contributi Opere)
Piazza Albania, 35 - ROMA
Addì 11/8/1966
Bollo lineare dell'Ufficio accettante
Tassa L. 40
numerato 382
di accettazione 29 SET
Bollo a data
L'Ufficio di Posta A 1966