

COMUNE DI CARRARA


ELABORATO GRAFICO DELLA DOMANDA
DI CONDONO EDILIZIO DELLA DITTA:

AUTOCARROZZERIA
MODERNA S.n.c


PROTOCOLLO 1873 COMUNE DI CARRARA
PROGRESSIVO n° 046909990/1-2-3-4-5-6-7

Approvato dal Sindaco alla deliberazione
Indirizzo: Carrara, 12-10-92
N. 28
Dirigente: [firma]


[firma]
Estratto di mappa Fog. 42 mapp. 405-406-409 p. scala 1:1000

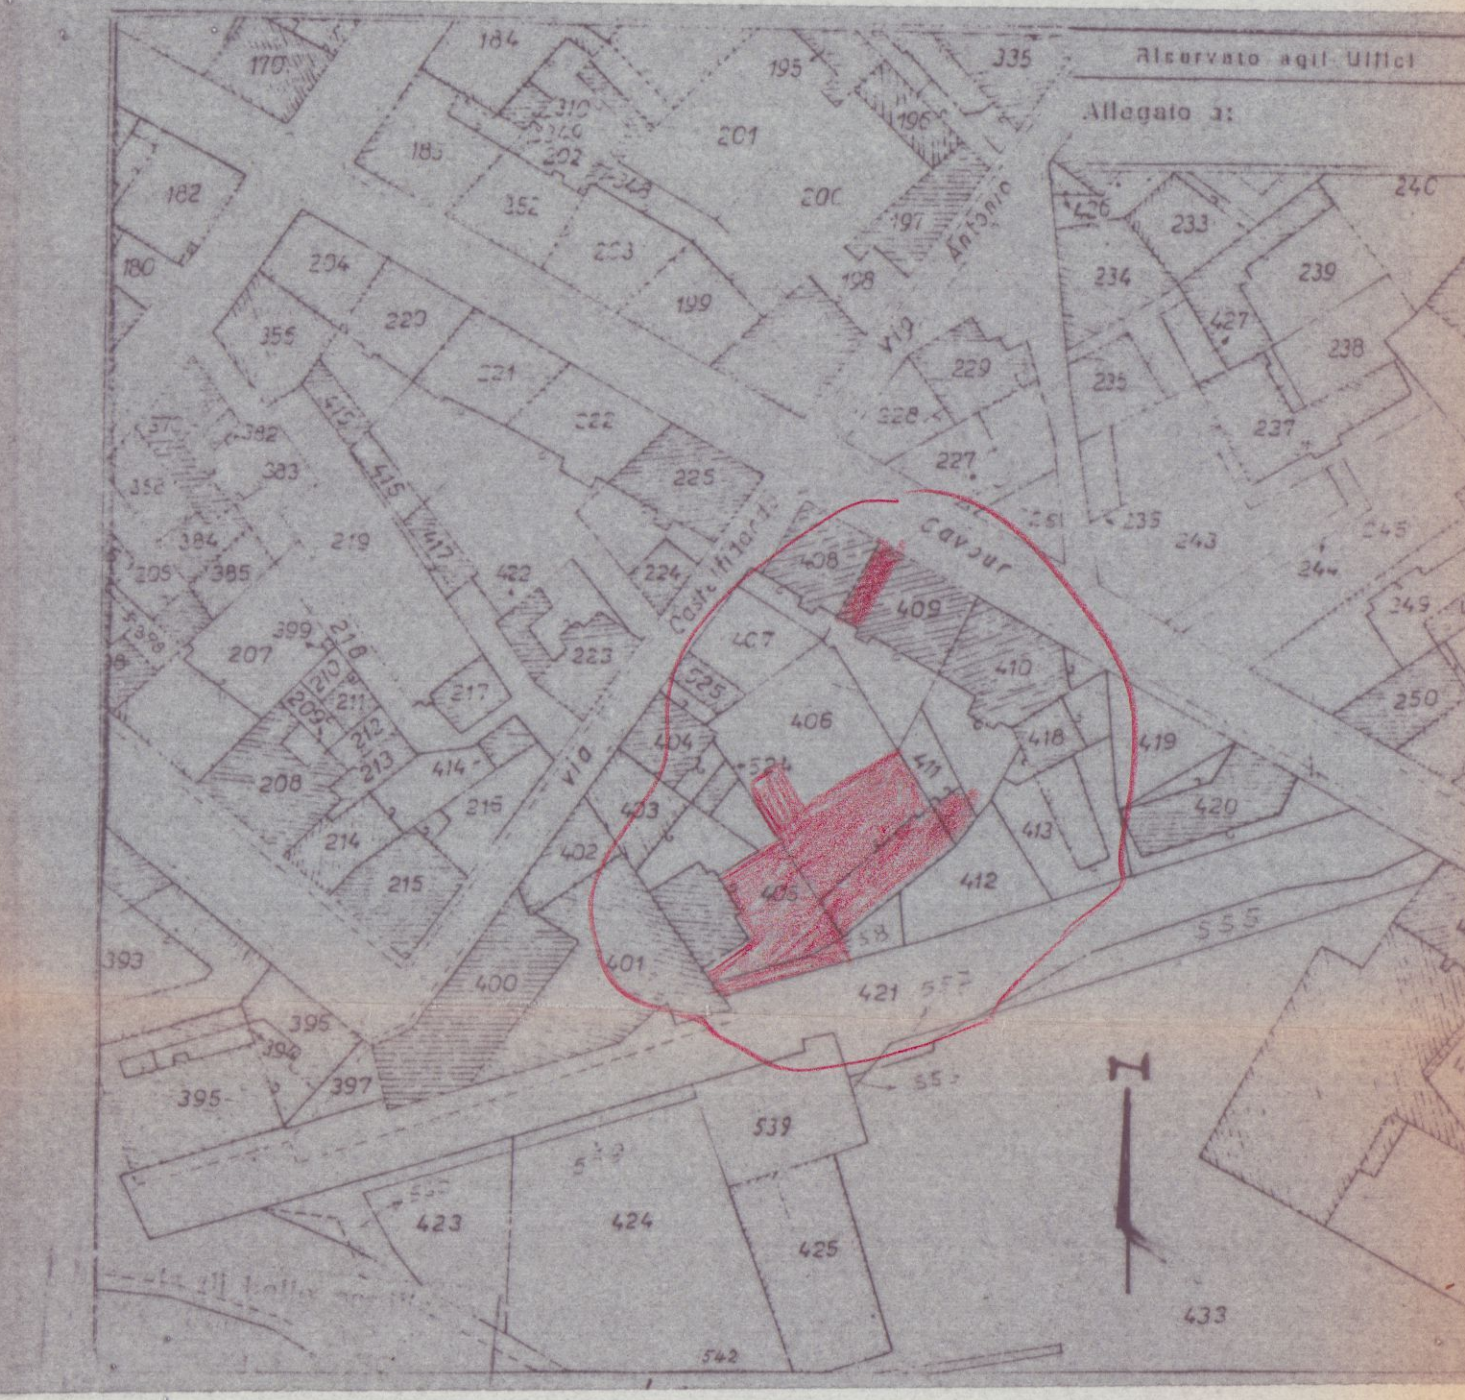

AEROFOTO scala 1:2000

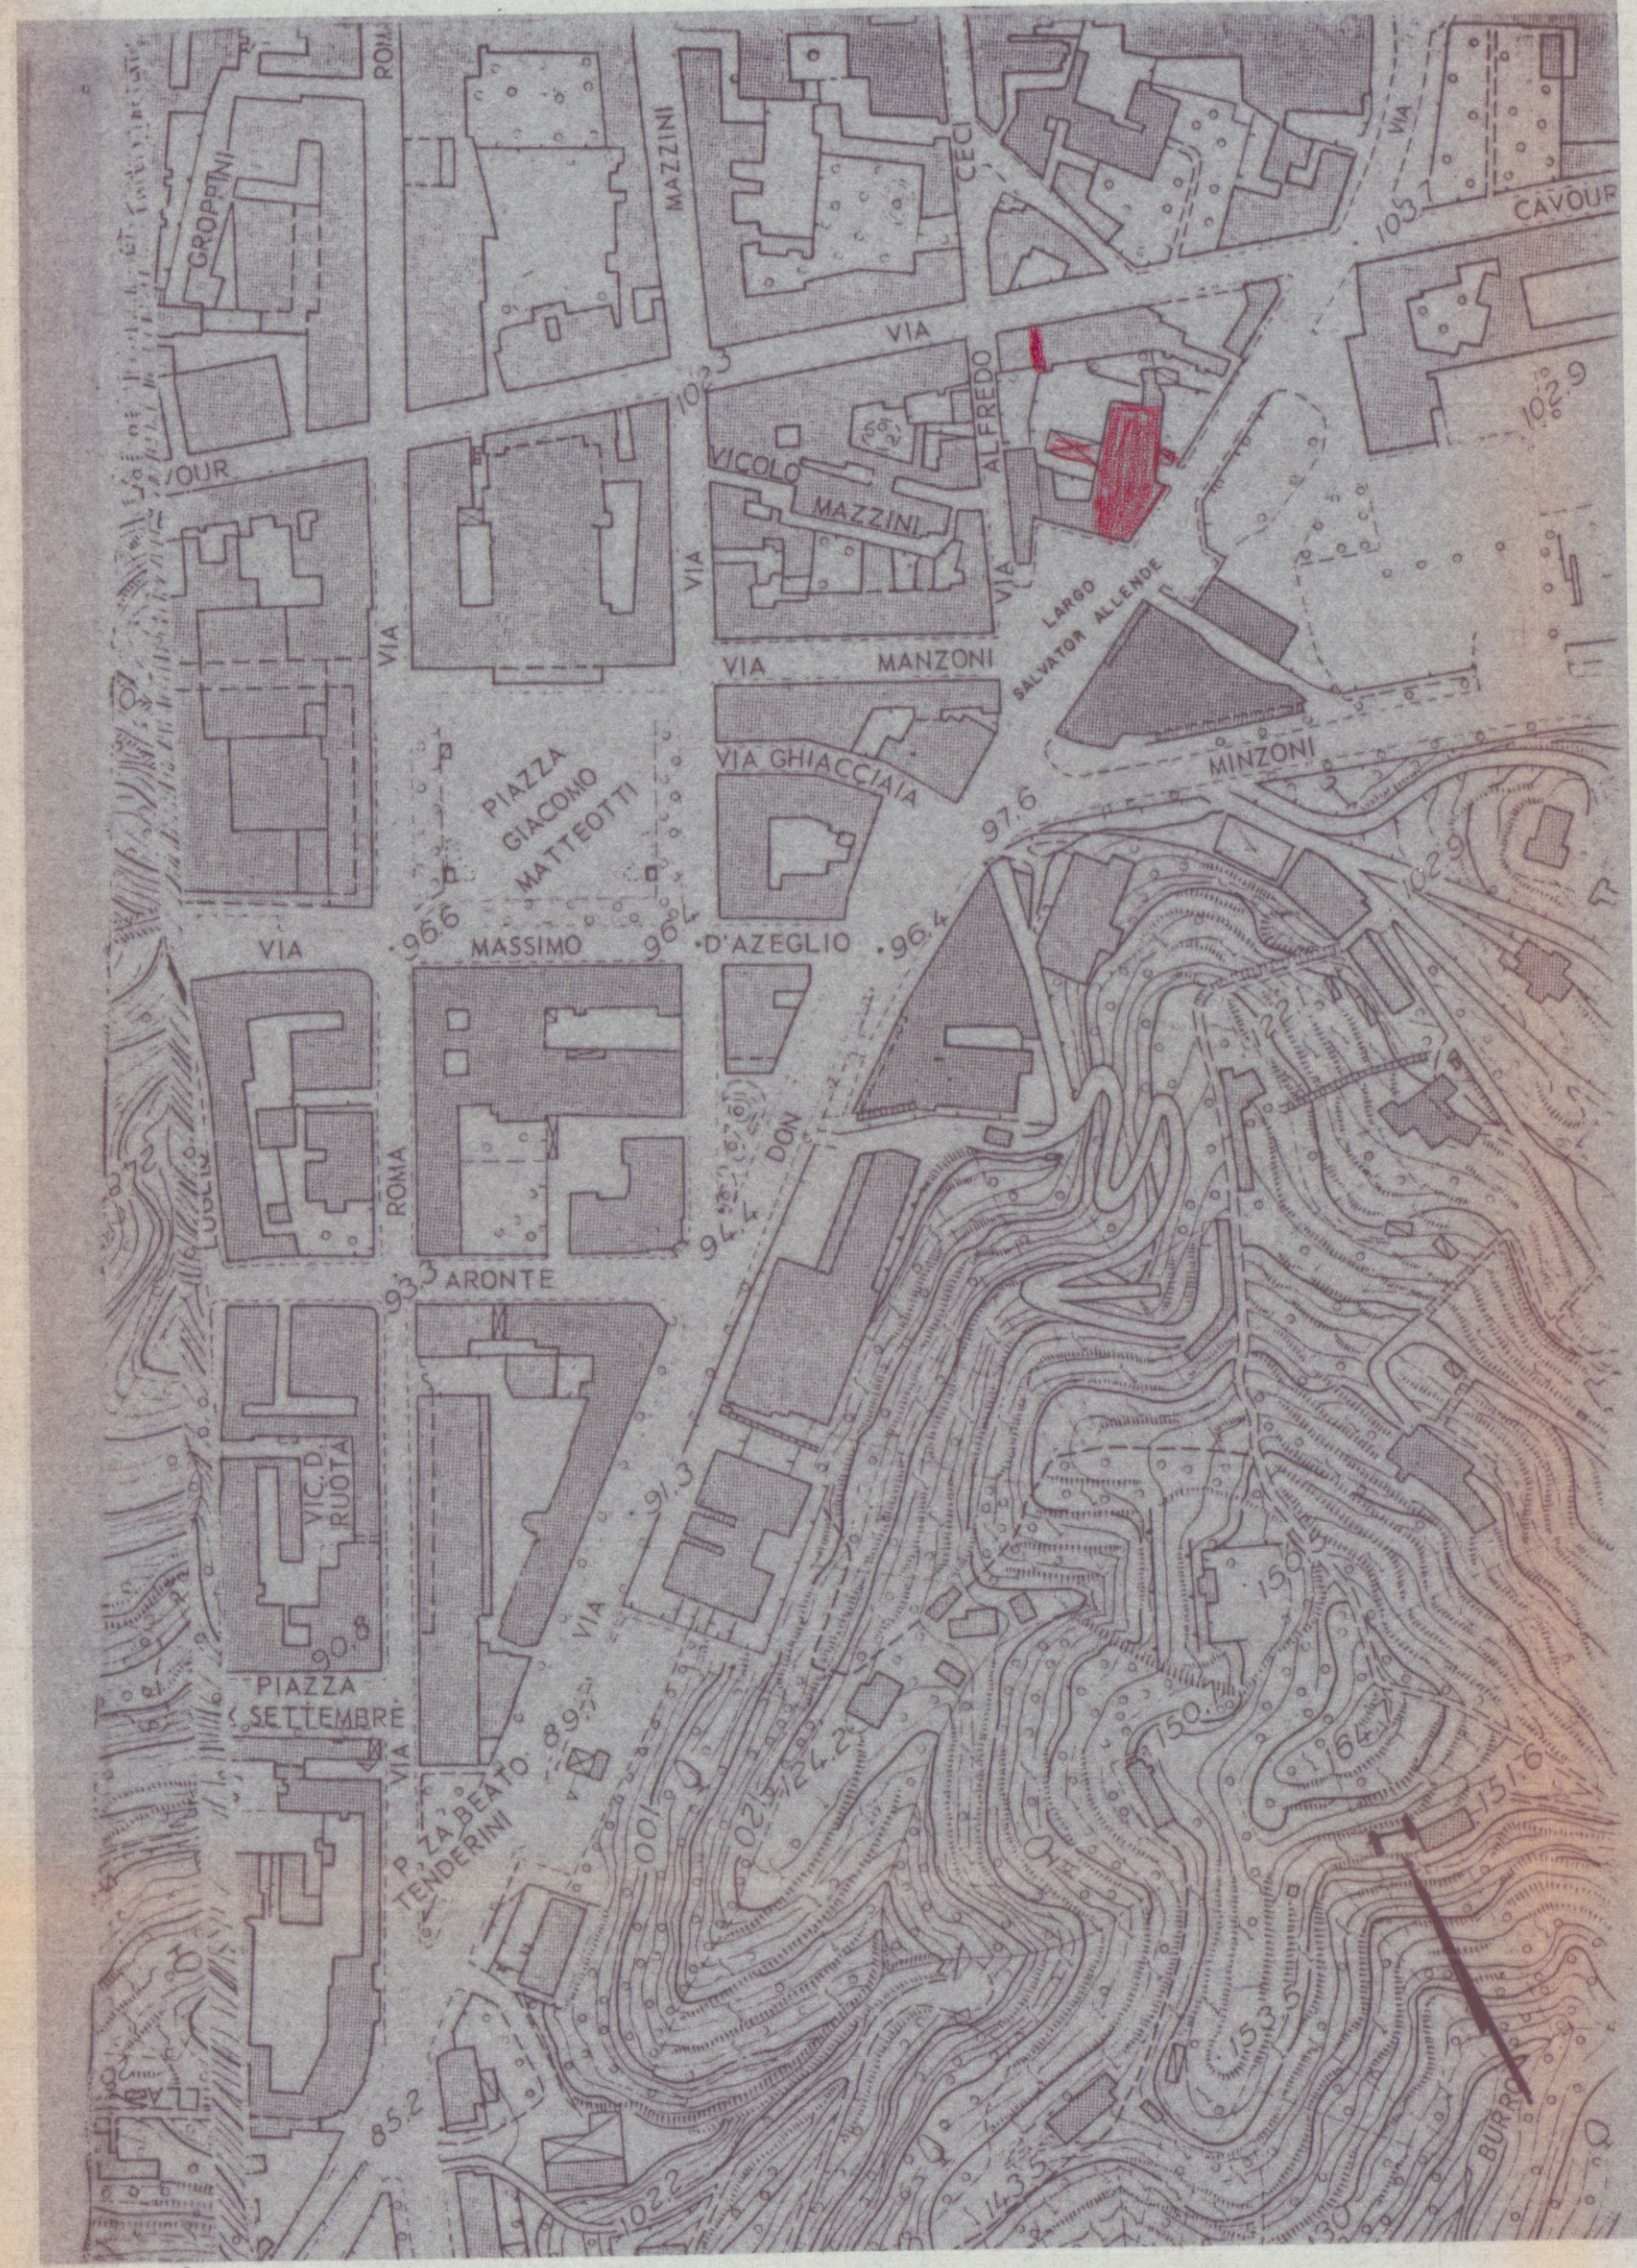

ELABORATI CATASTALI

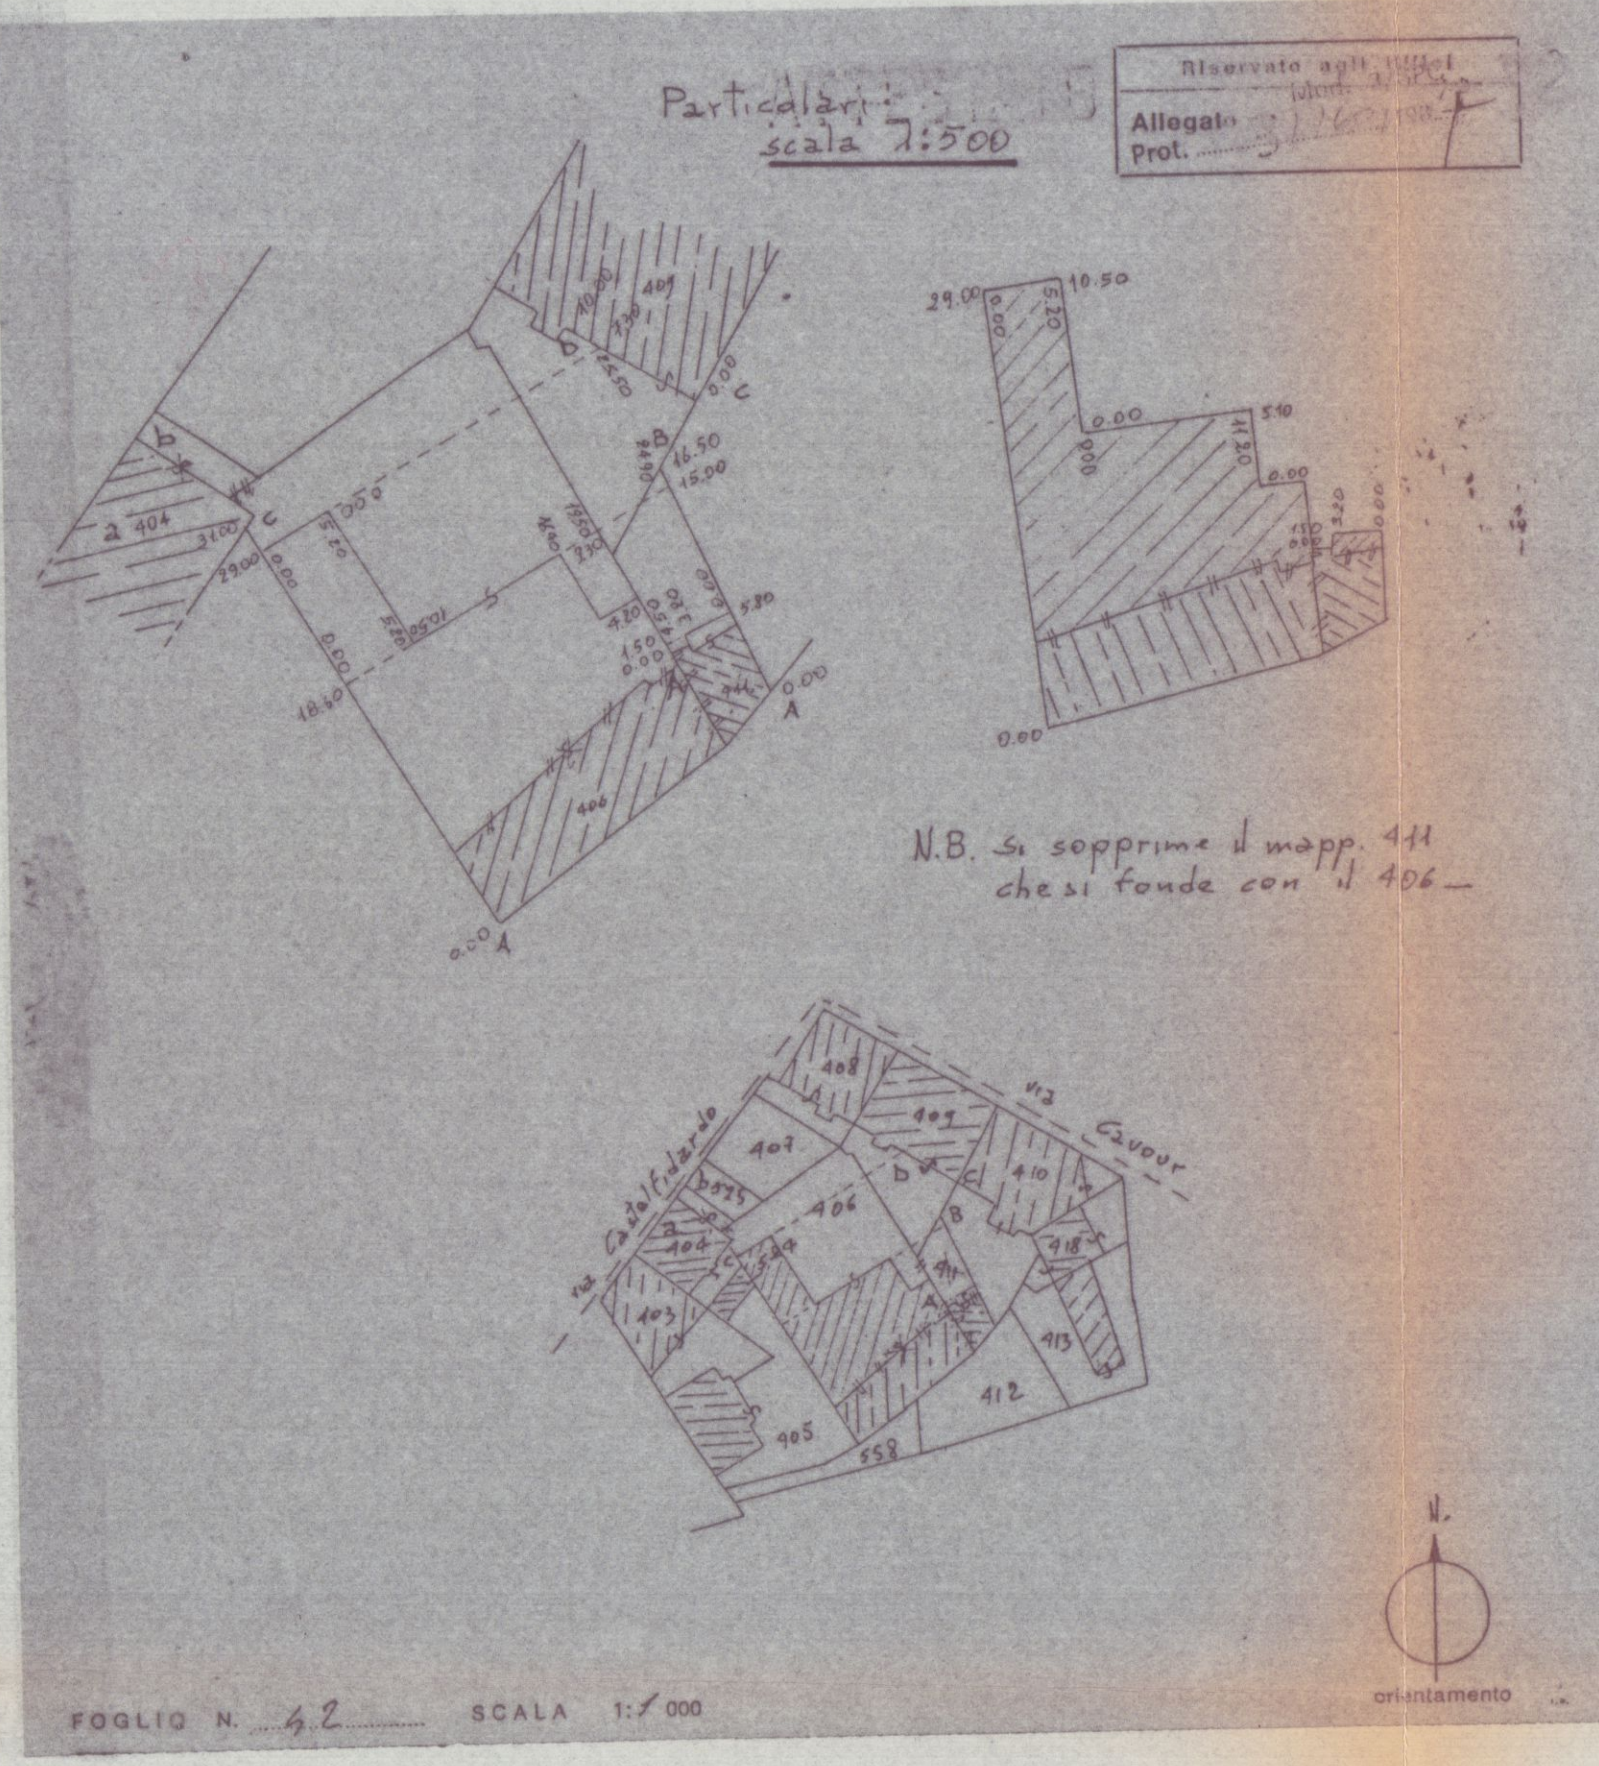

PLANIMETRIA scala 1:200

