



Progetto di ampliamento di un
fabbricato sito in Località —
Battilana via del Macchione 24
di proprietà dei fig. Bellini Aldo e
Easti Dora


— Scala 1:100 —

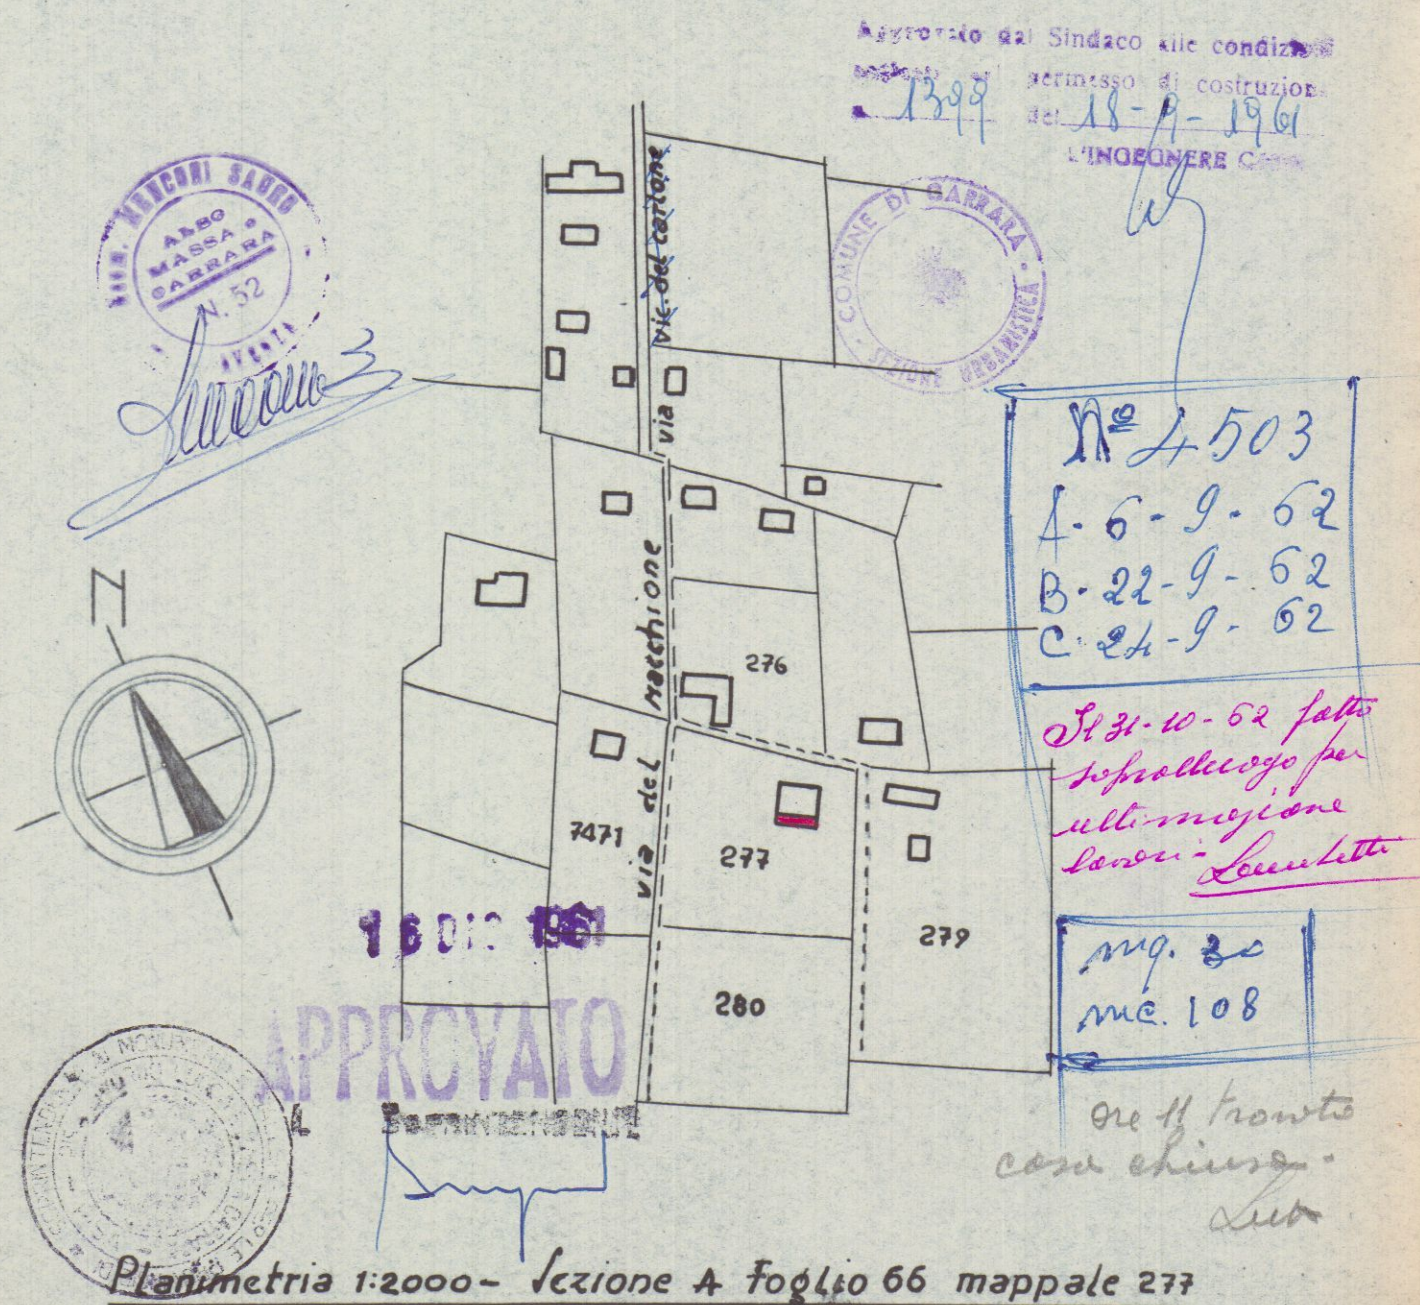

— Esistente —

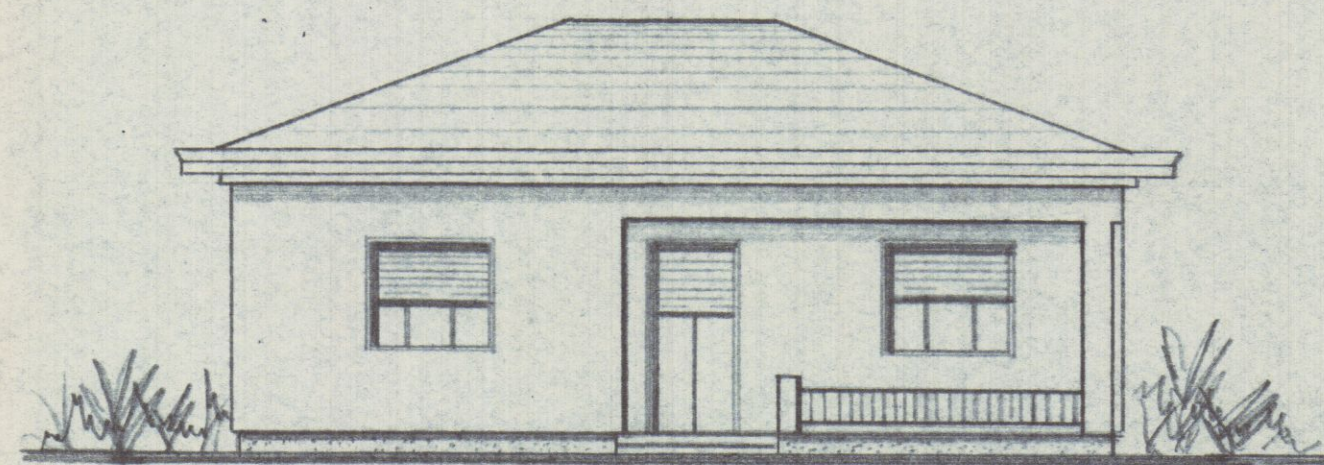


— Prospetto —

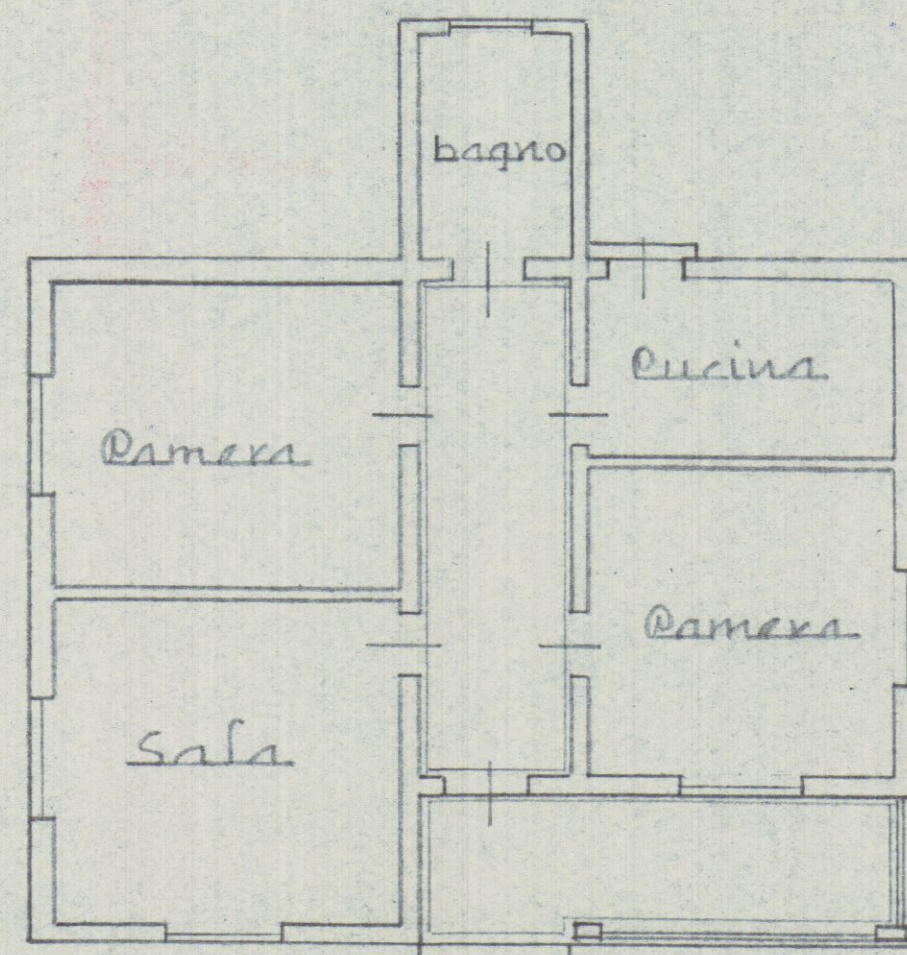


— Pianta —


— ampliato —

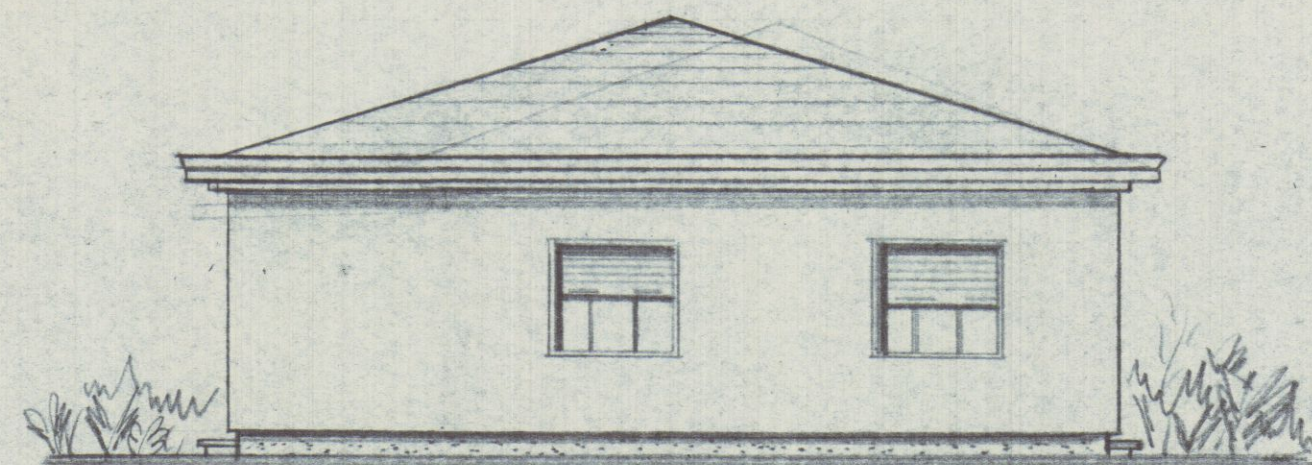

— Lato sinistro —

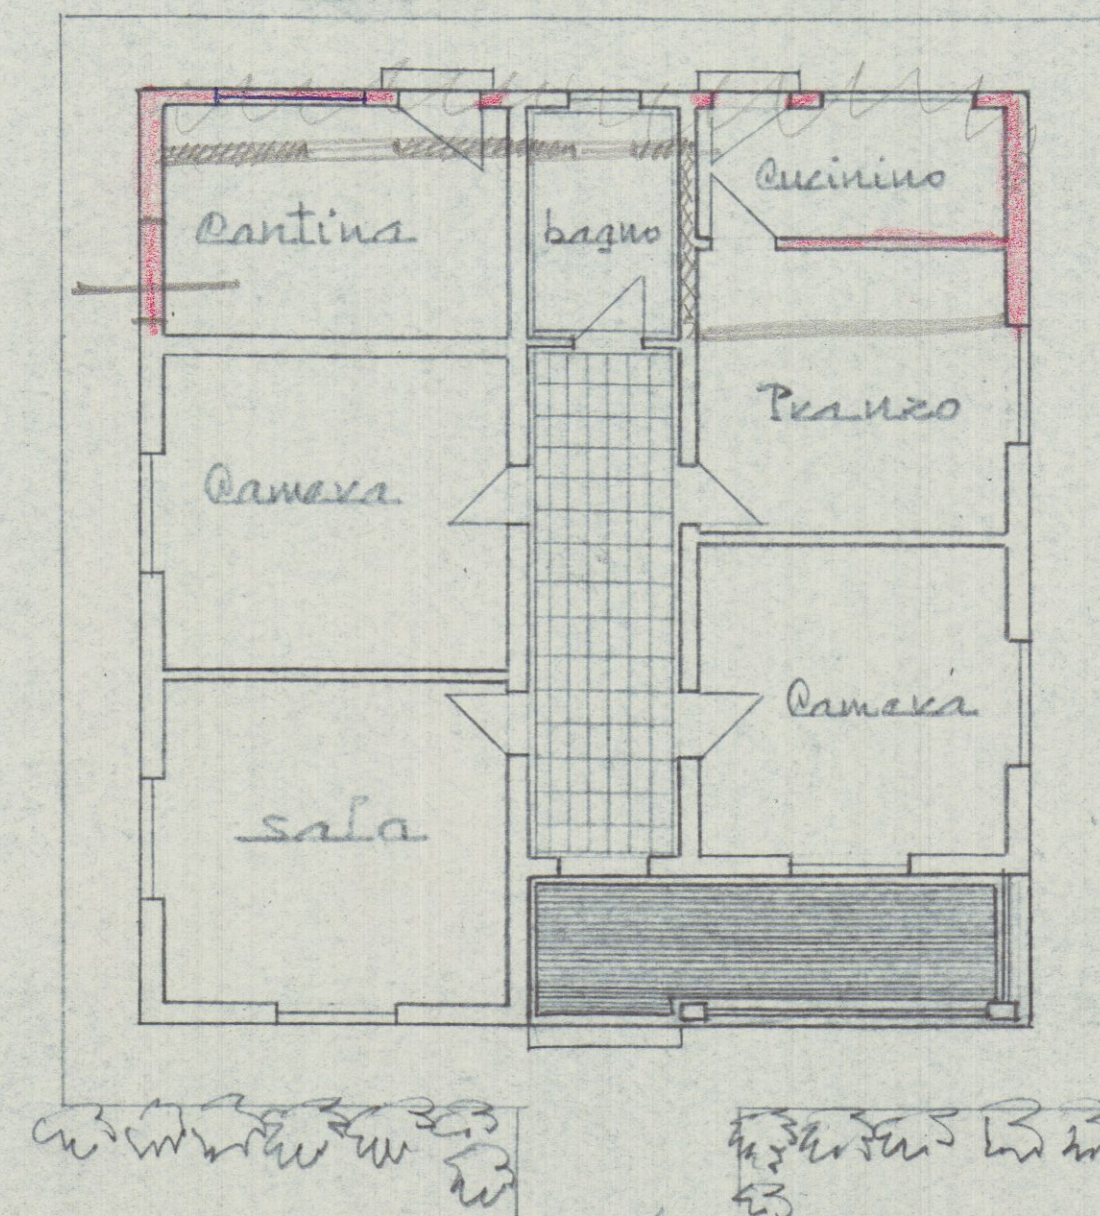

— Nuova Pianta —

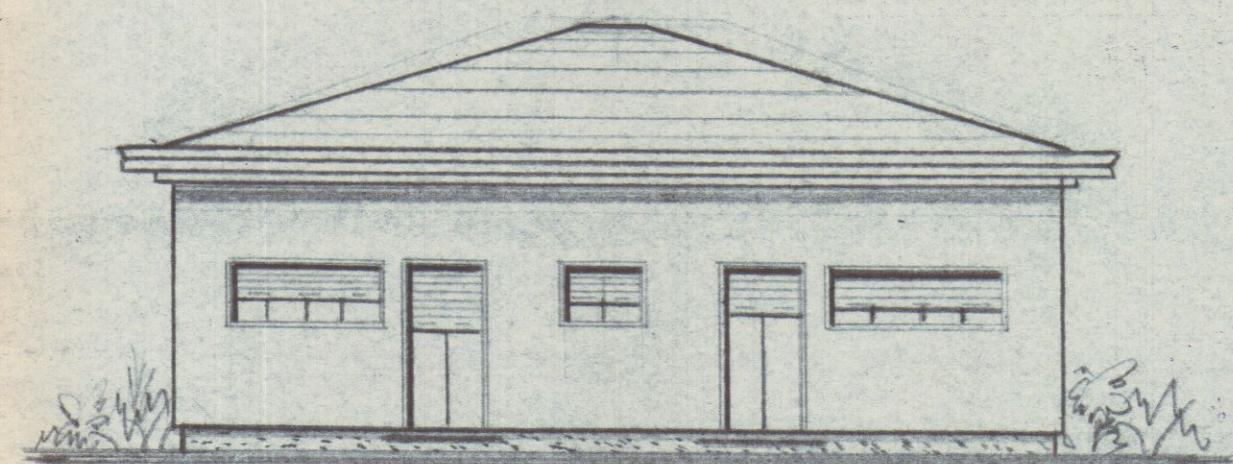

— Retro —