

studio tecnico **Geom. G. DALLE LUCCHE**
 v. Cap. Fiorillo 9 bis - Marina di Carrara - tel. 63 37 63

progetto: **AMPLIAMENTO E RISTRUTTURAZIONE INTERNA DI UNA UNITÀ IMMOBILIARE SITA IN MARINA DI CARRARA V. MONZONI 29**

proprietario: **PEDRELLI TERZO**


oggetto: **PROGETTO: Estratto Planimetrico, Planimetria, Pianta, Prospetti e Sezioni**

il proprietario: **Il sottoscritto**










scale: 1:1000 1:200 1:400
 data: 15.02.1988

il progettista: **G. Dalle Lucche**

APPROVATO
 30 NOV. 1988
 CONTROLLO
 IL TECNICO

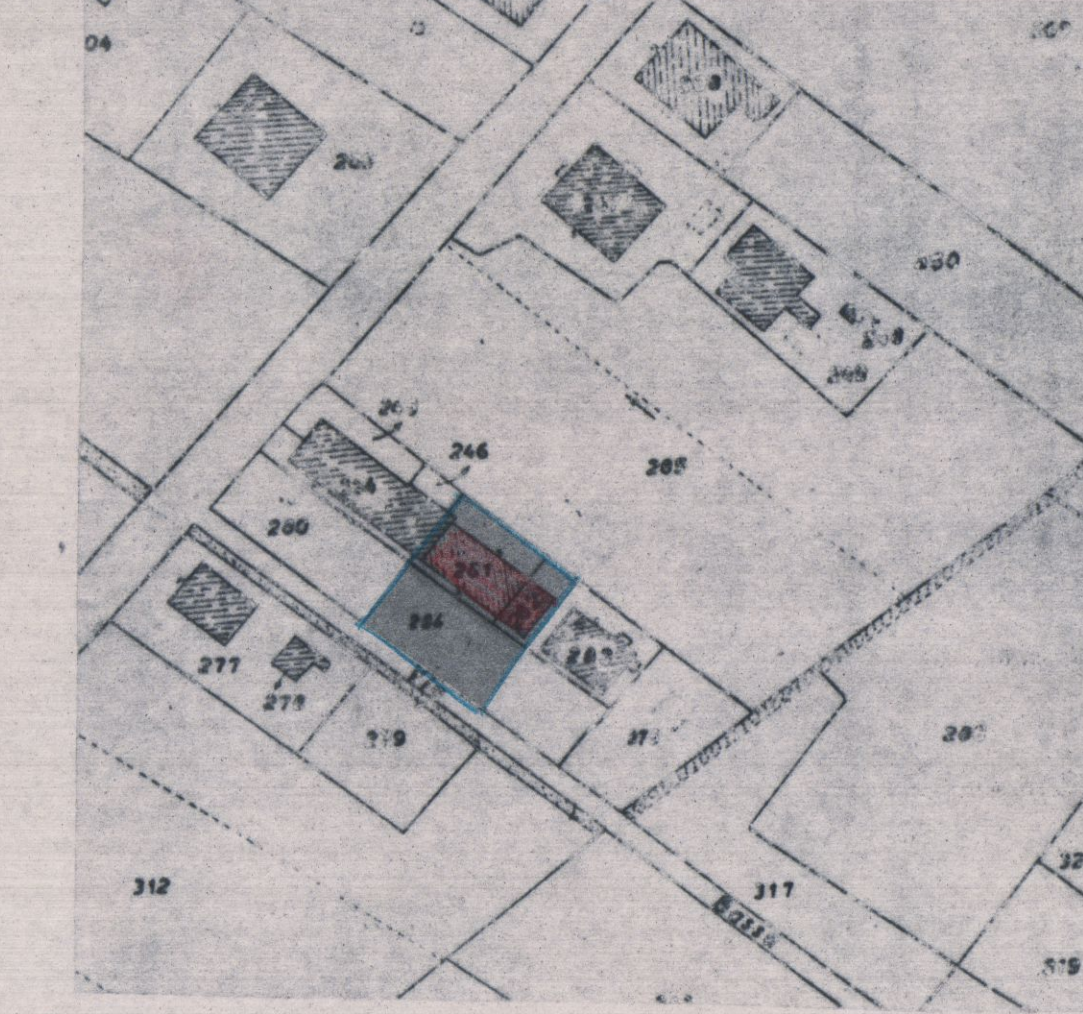

ESTRATTO PLANIMETRICO
 scala 1:1000
 COMUNE: CARRARA
 Foglio: 89
 MAPPALE: 261-262-263 parte

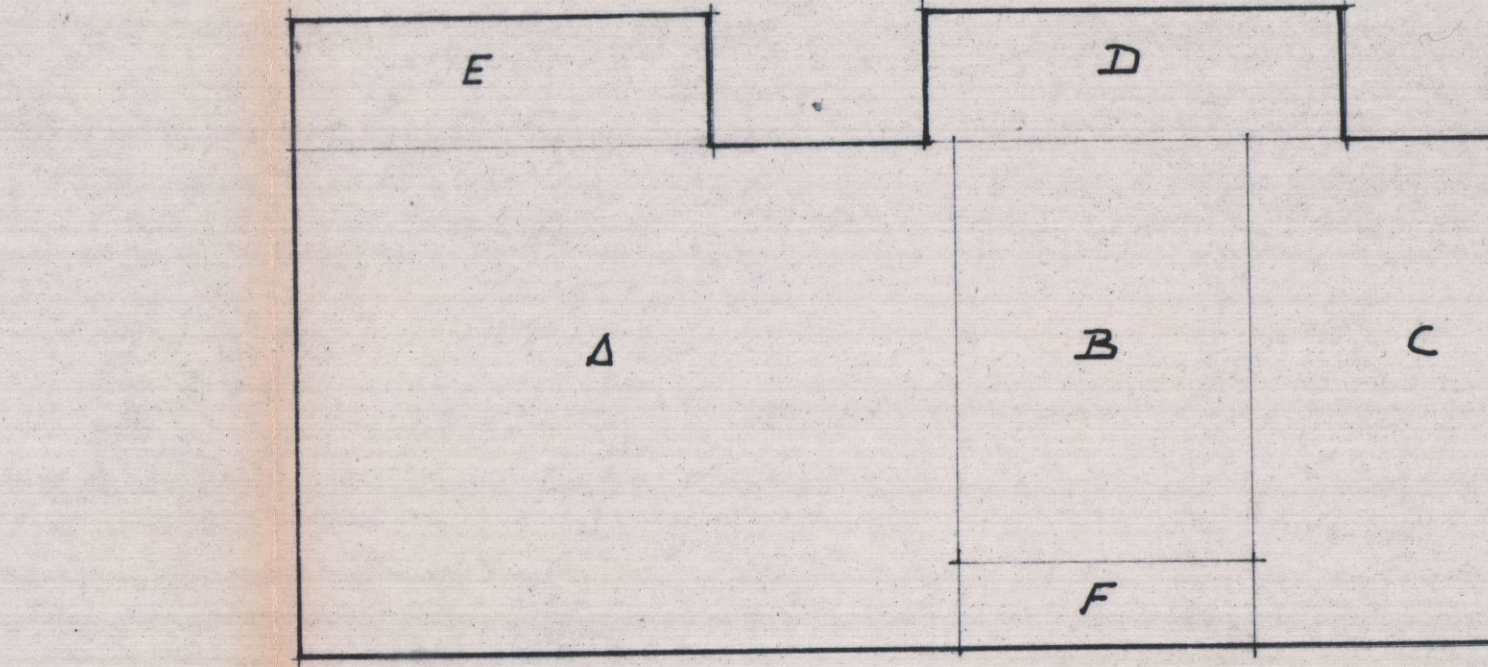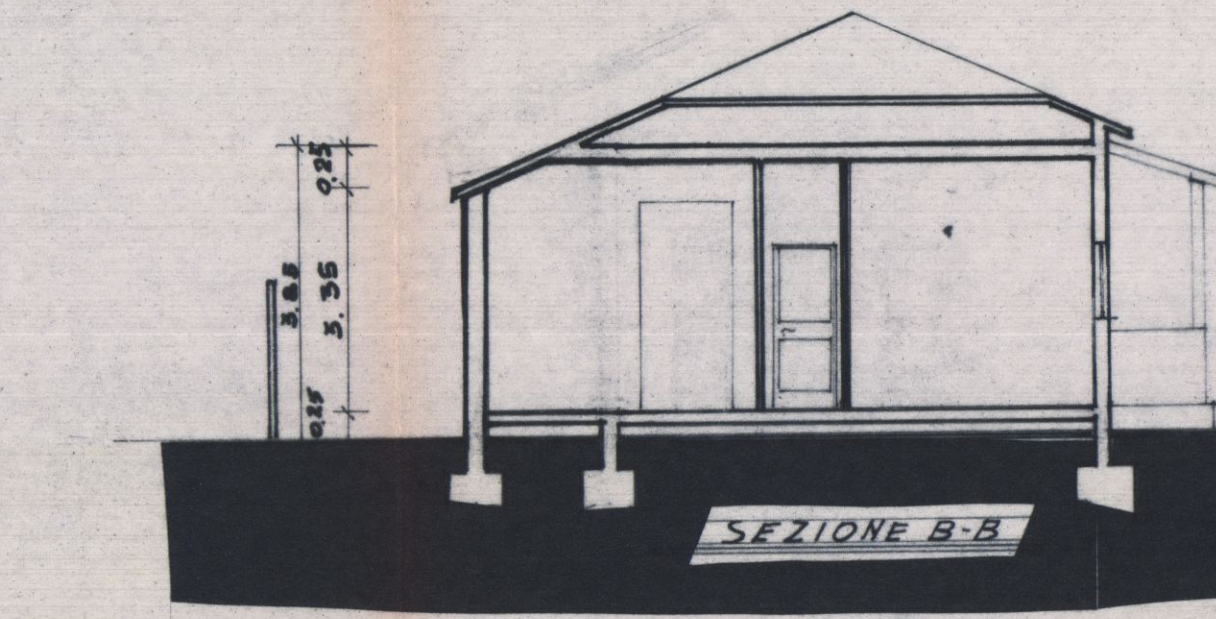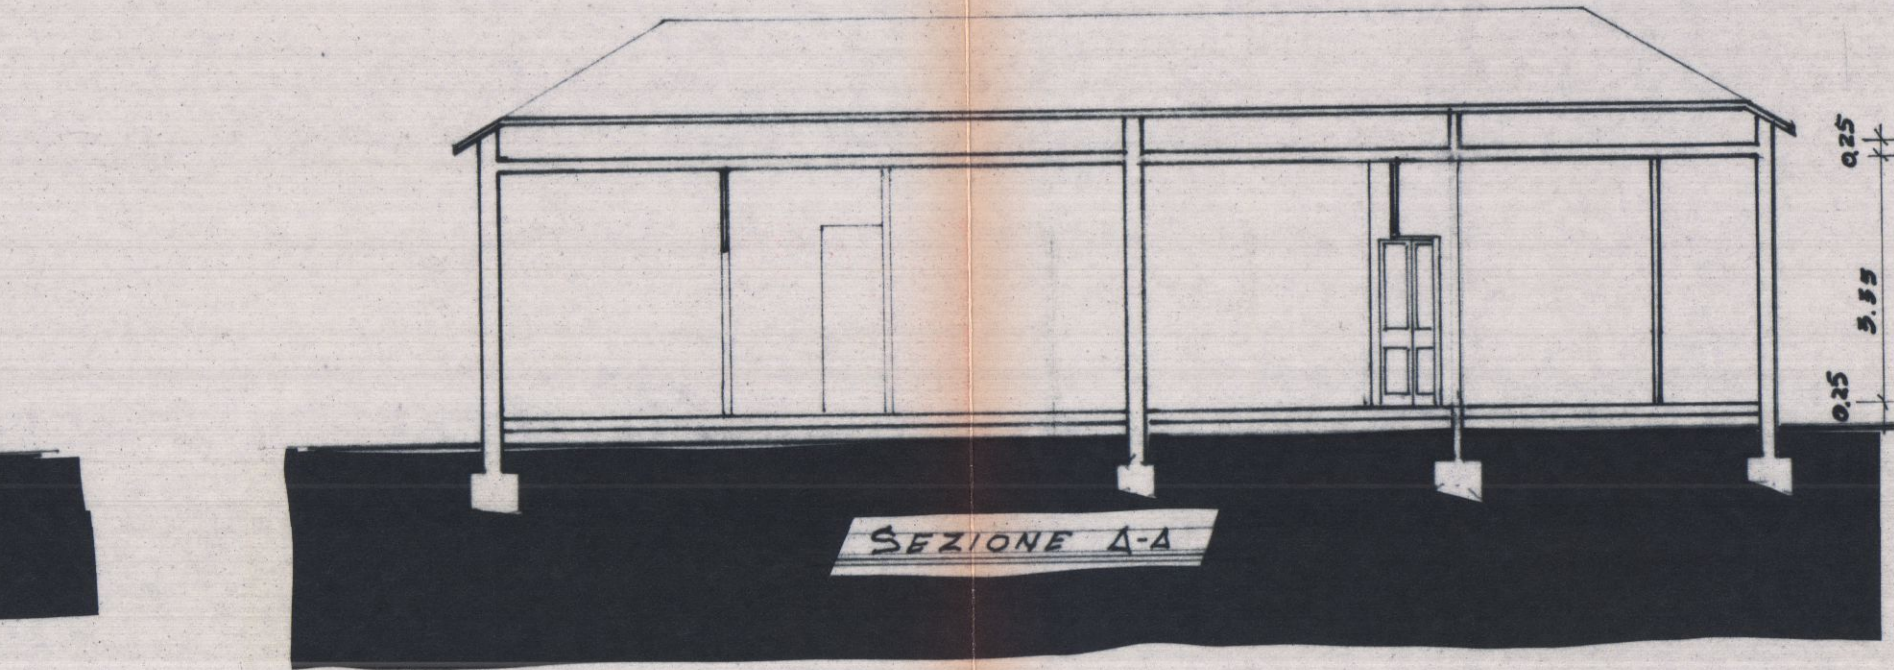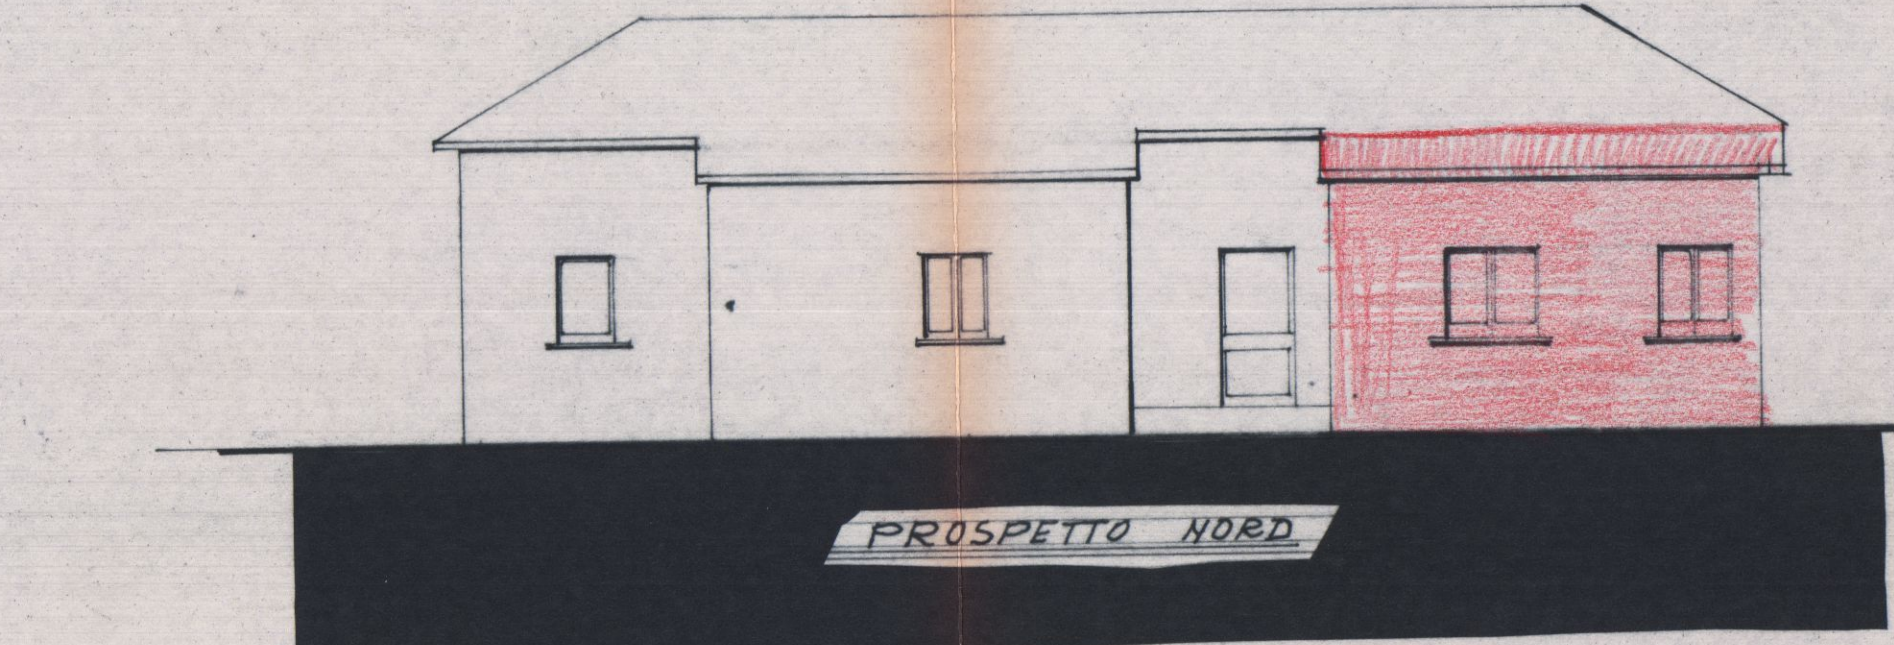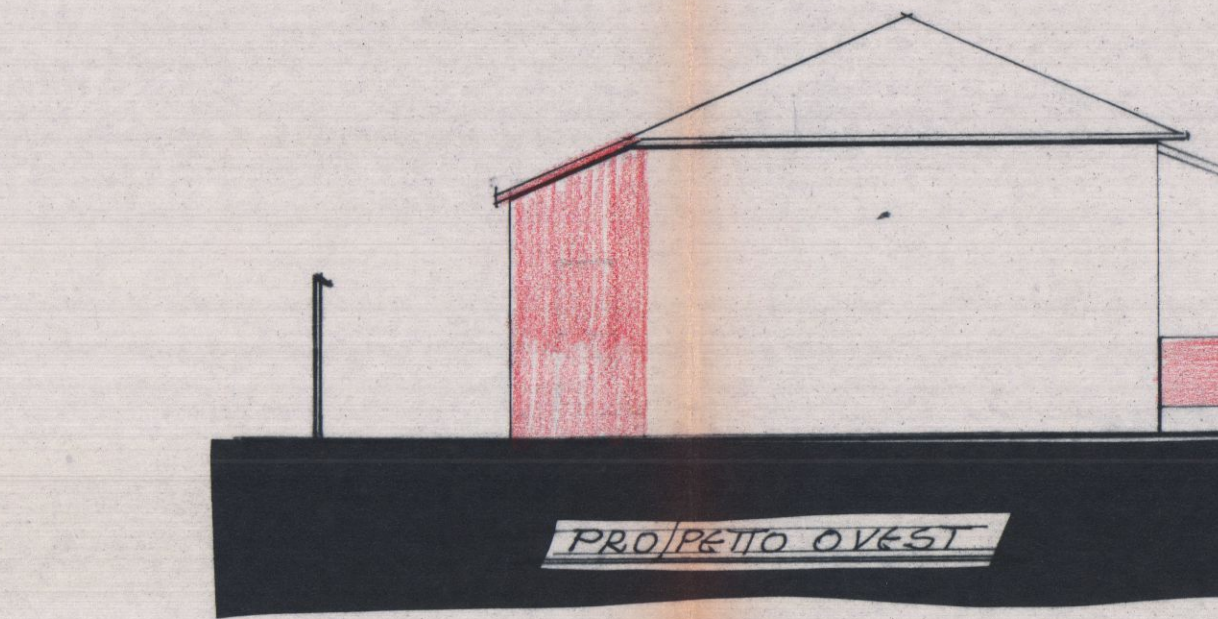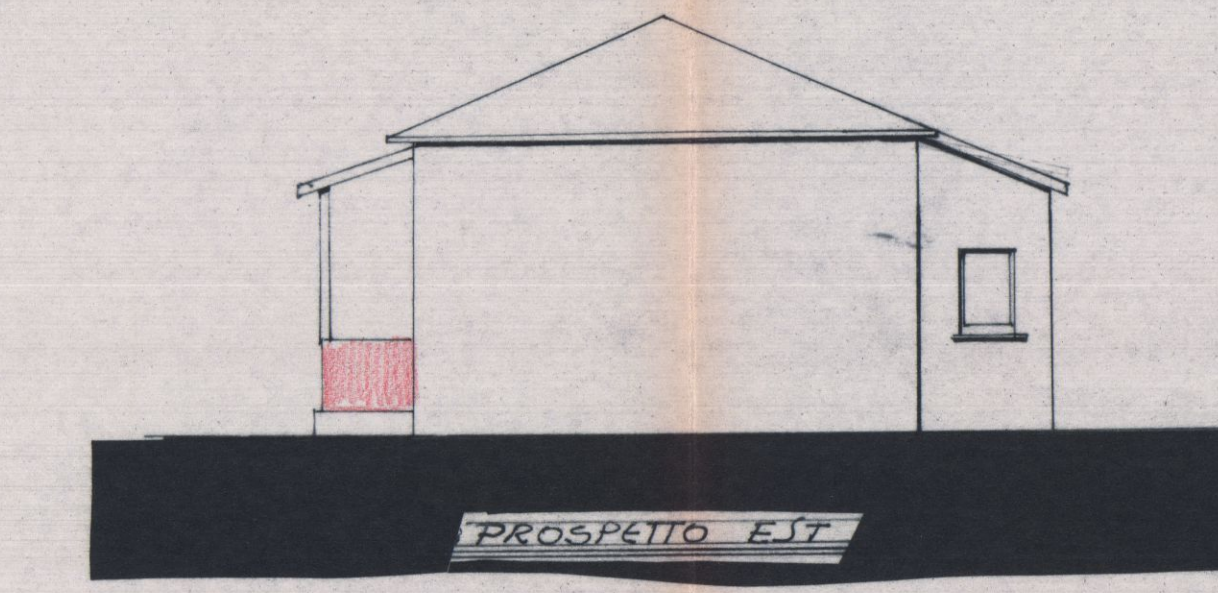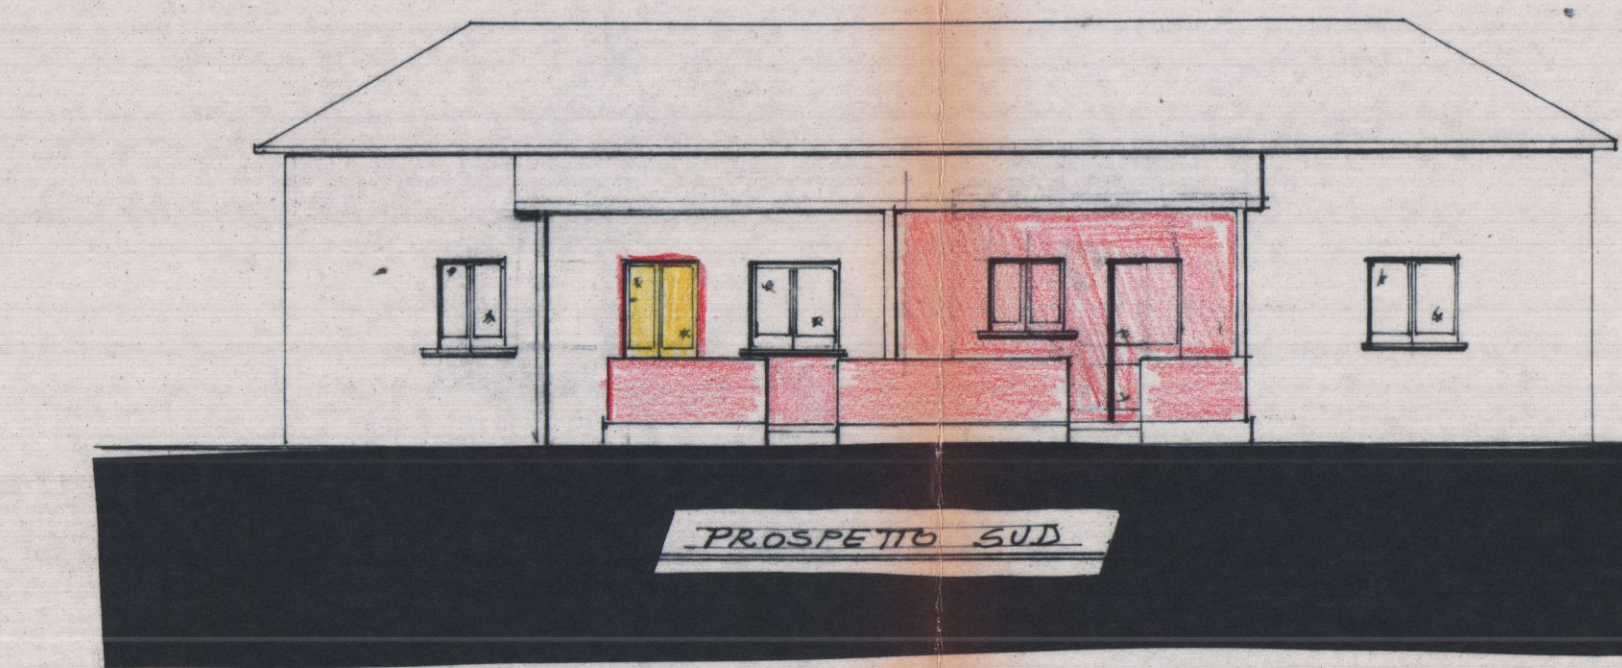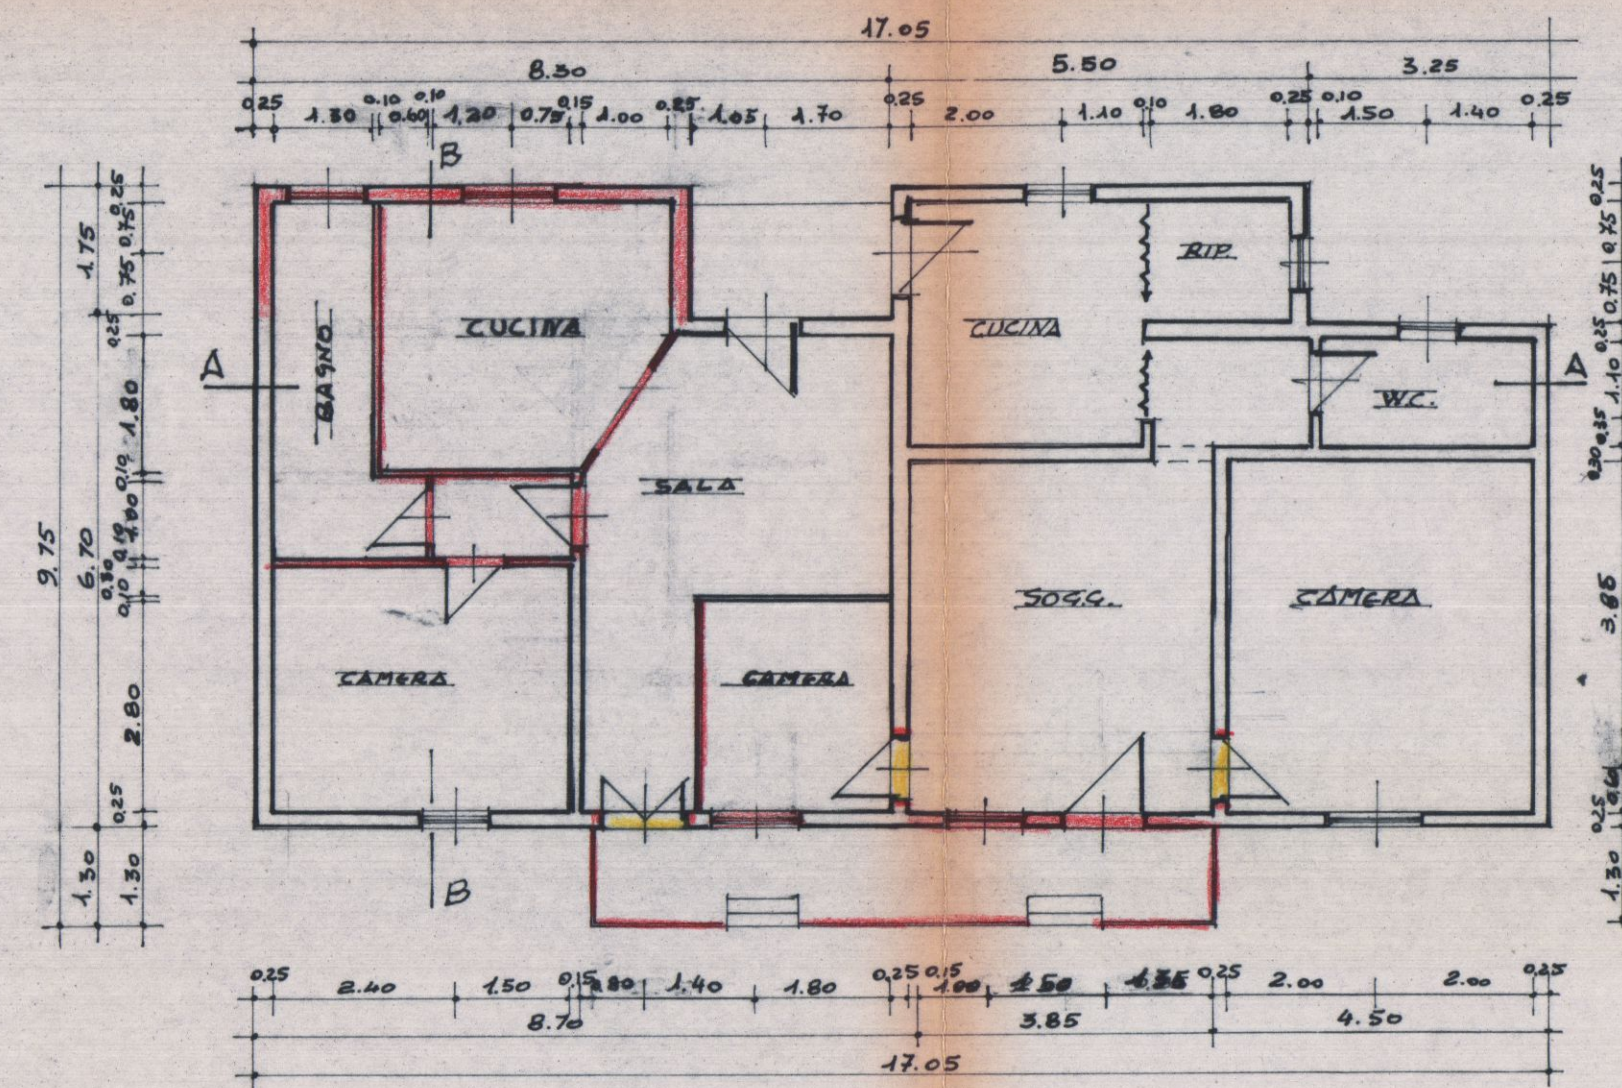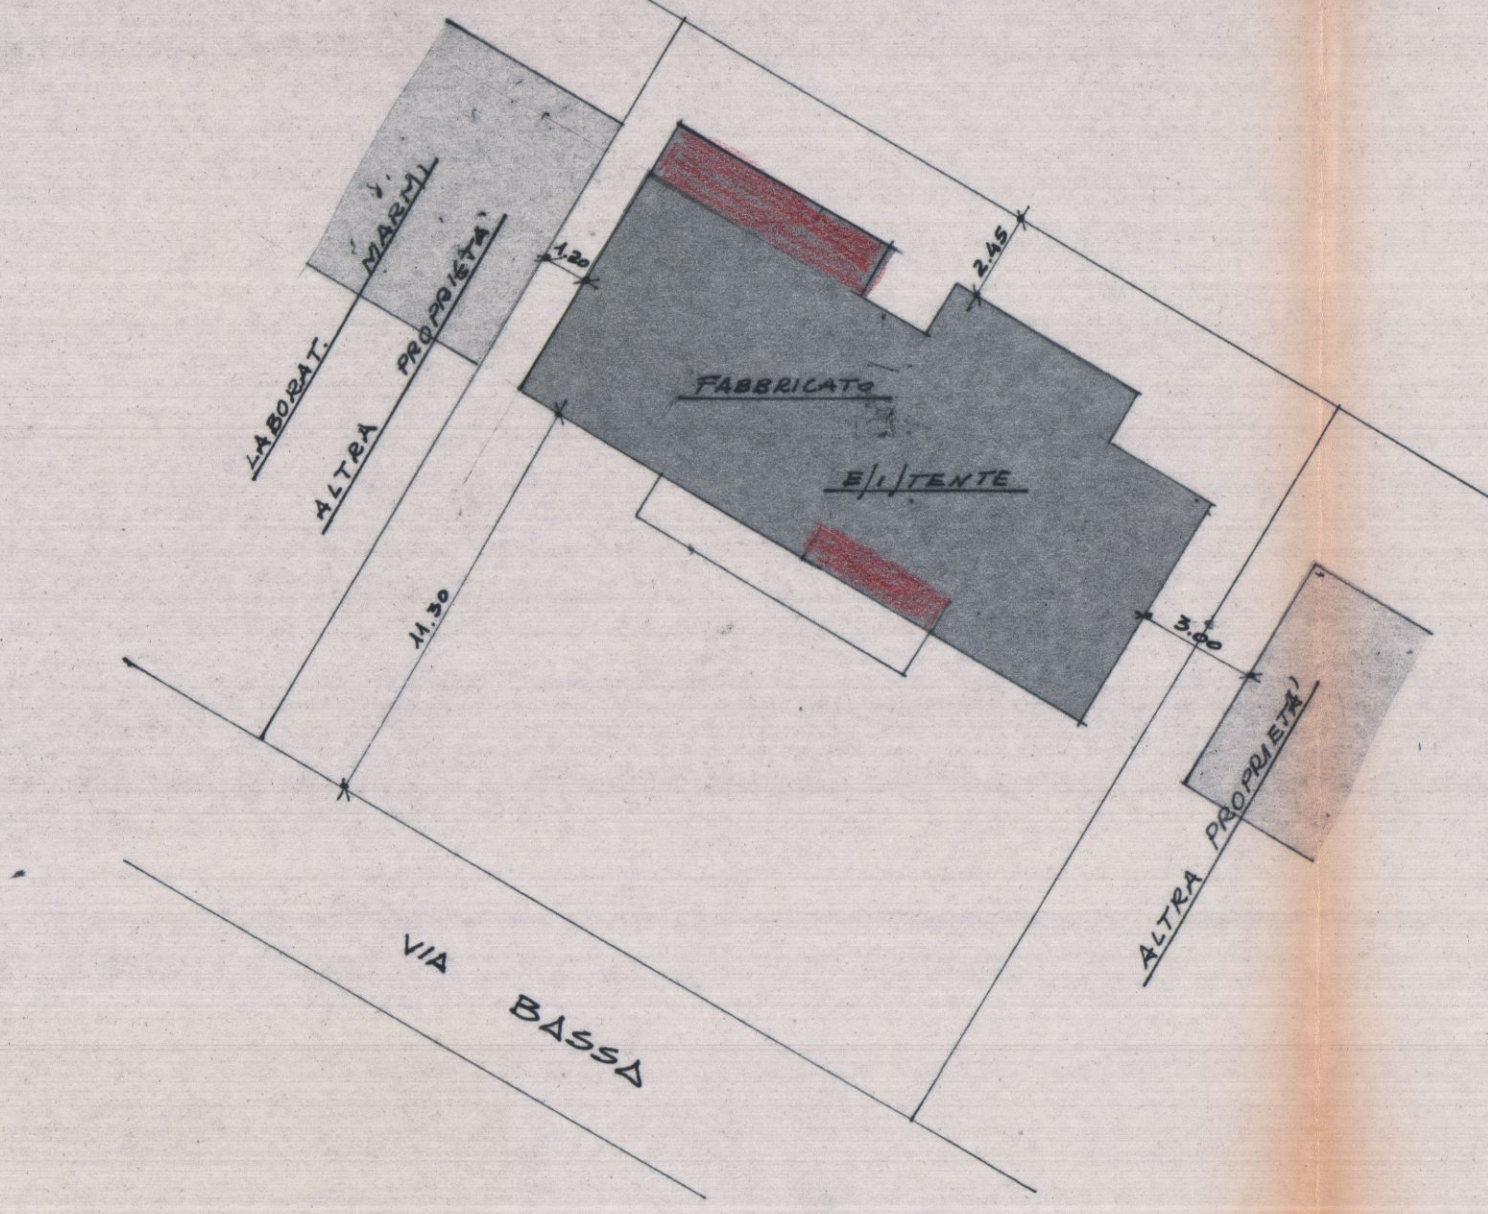

SCHEMA SUPERFICI e VOLUMI									
STATO ATTUALE					PROGETTO				
A	8.70 x 6.70 =	58.29	3.85	224.42	A	58.29	3.85	224.42	
B	3.85 x 5.85 =	21.56	3.85	83.01	B	21.56	3.85	83.01	
C	6.70 x 3.85 =	30.15	3.85	116.08	C	30.15	3.85	116.08	
D	6.70 x 5.85 =	9.63	3.85	34.65	D	9.63	3.85	34.65	
Tot.		119.63	X	541.16	E	9.71	3.85	34.97	
					F	4.24	3.85	16.30	
					Tot.	133.58	X	592.43	

Superficie Ampliata imp. 13.95 mc. 51.27

Approvato dal Sindaco alle condizioni indicate nella Concessione edilizia N. 8 del 24 DIC. 1988
 IL DIRIGENTE 1° DIPARTIMENTO (Arch. Claudio Varrini)