
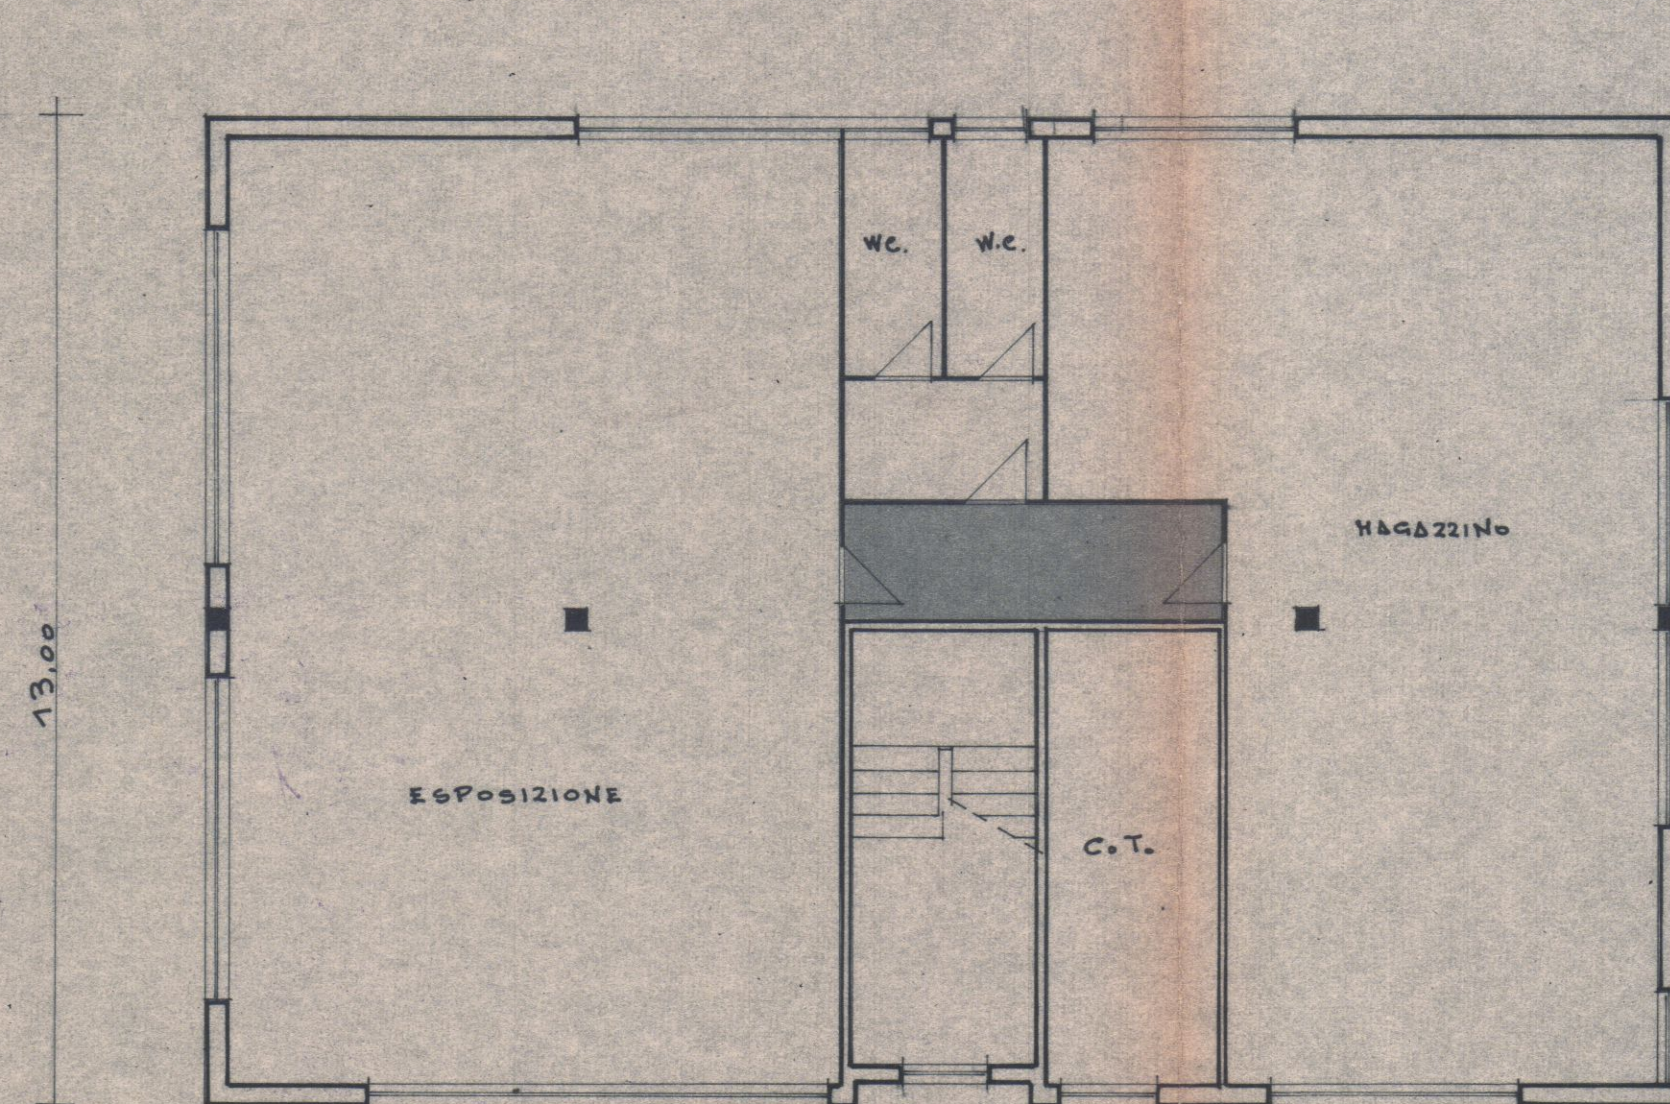
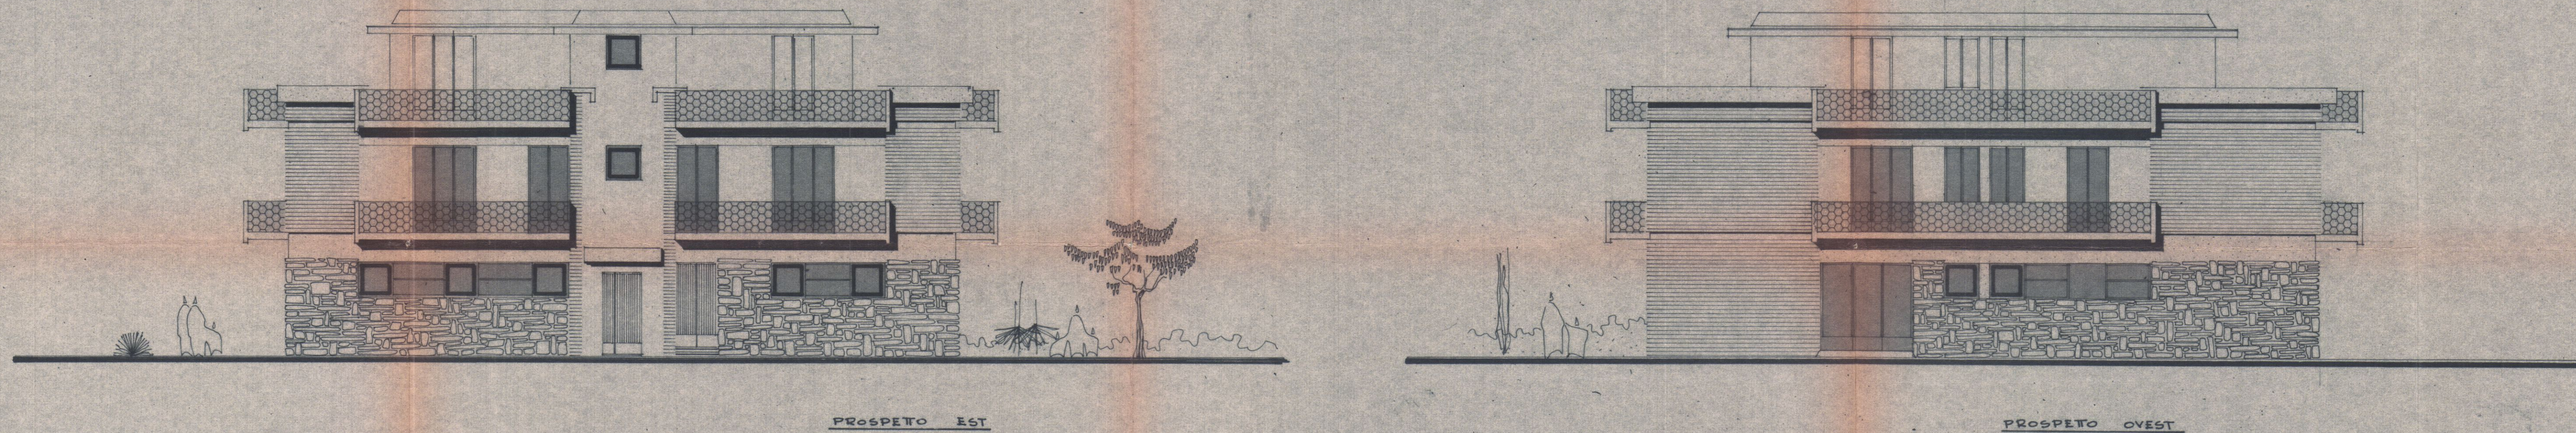
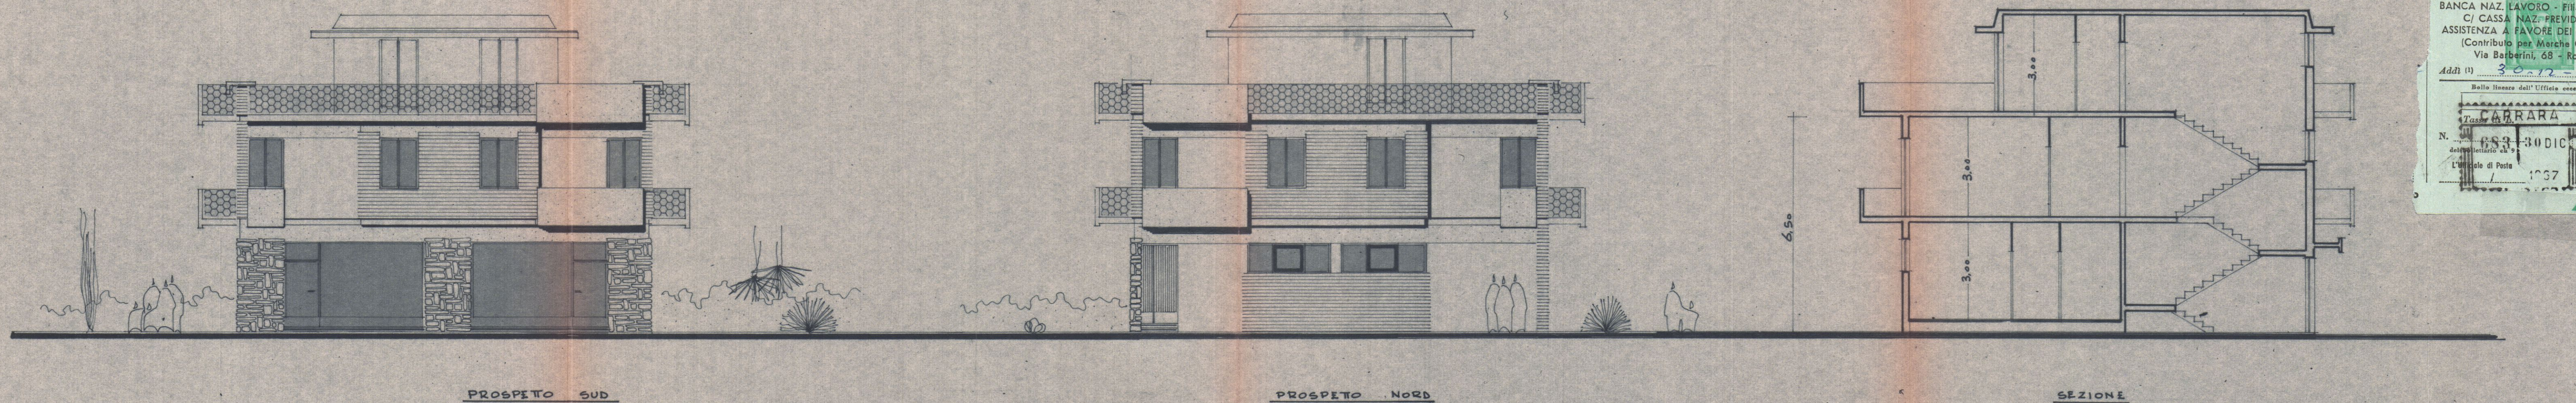


VARIANTE


VARIANTE AL PROGETTO APPROVATO IN
DATA 13.9.1967 CON LIC. N° 222 DI PROP.
DEI SIGG. TAVEGGIA EUGENIO E PAOLO
MARINA DI CARRARA RAPP. 1:100

APPROVATO
28 DIC. 1967
CONTROLLATO
ALL'UFFICIO


Approvato dal Sindaco alle condizioni
Indicate nel permesso di costruire
N° 222 del 28.9.1967
L'ING. CAPO

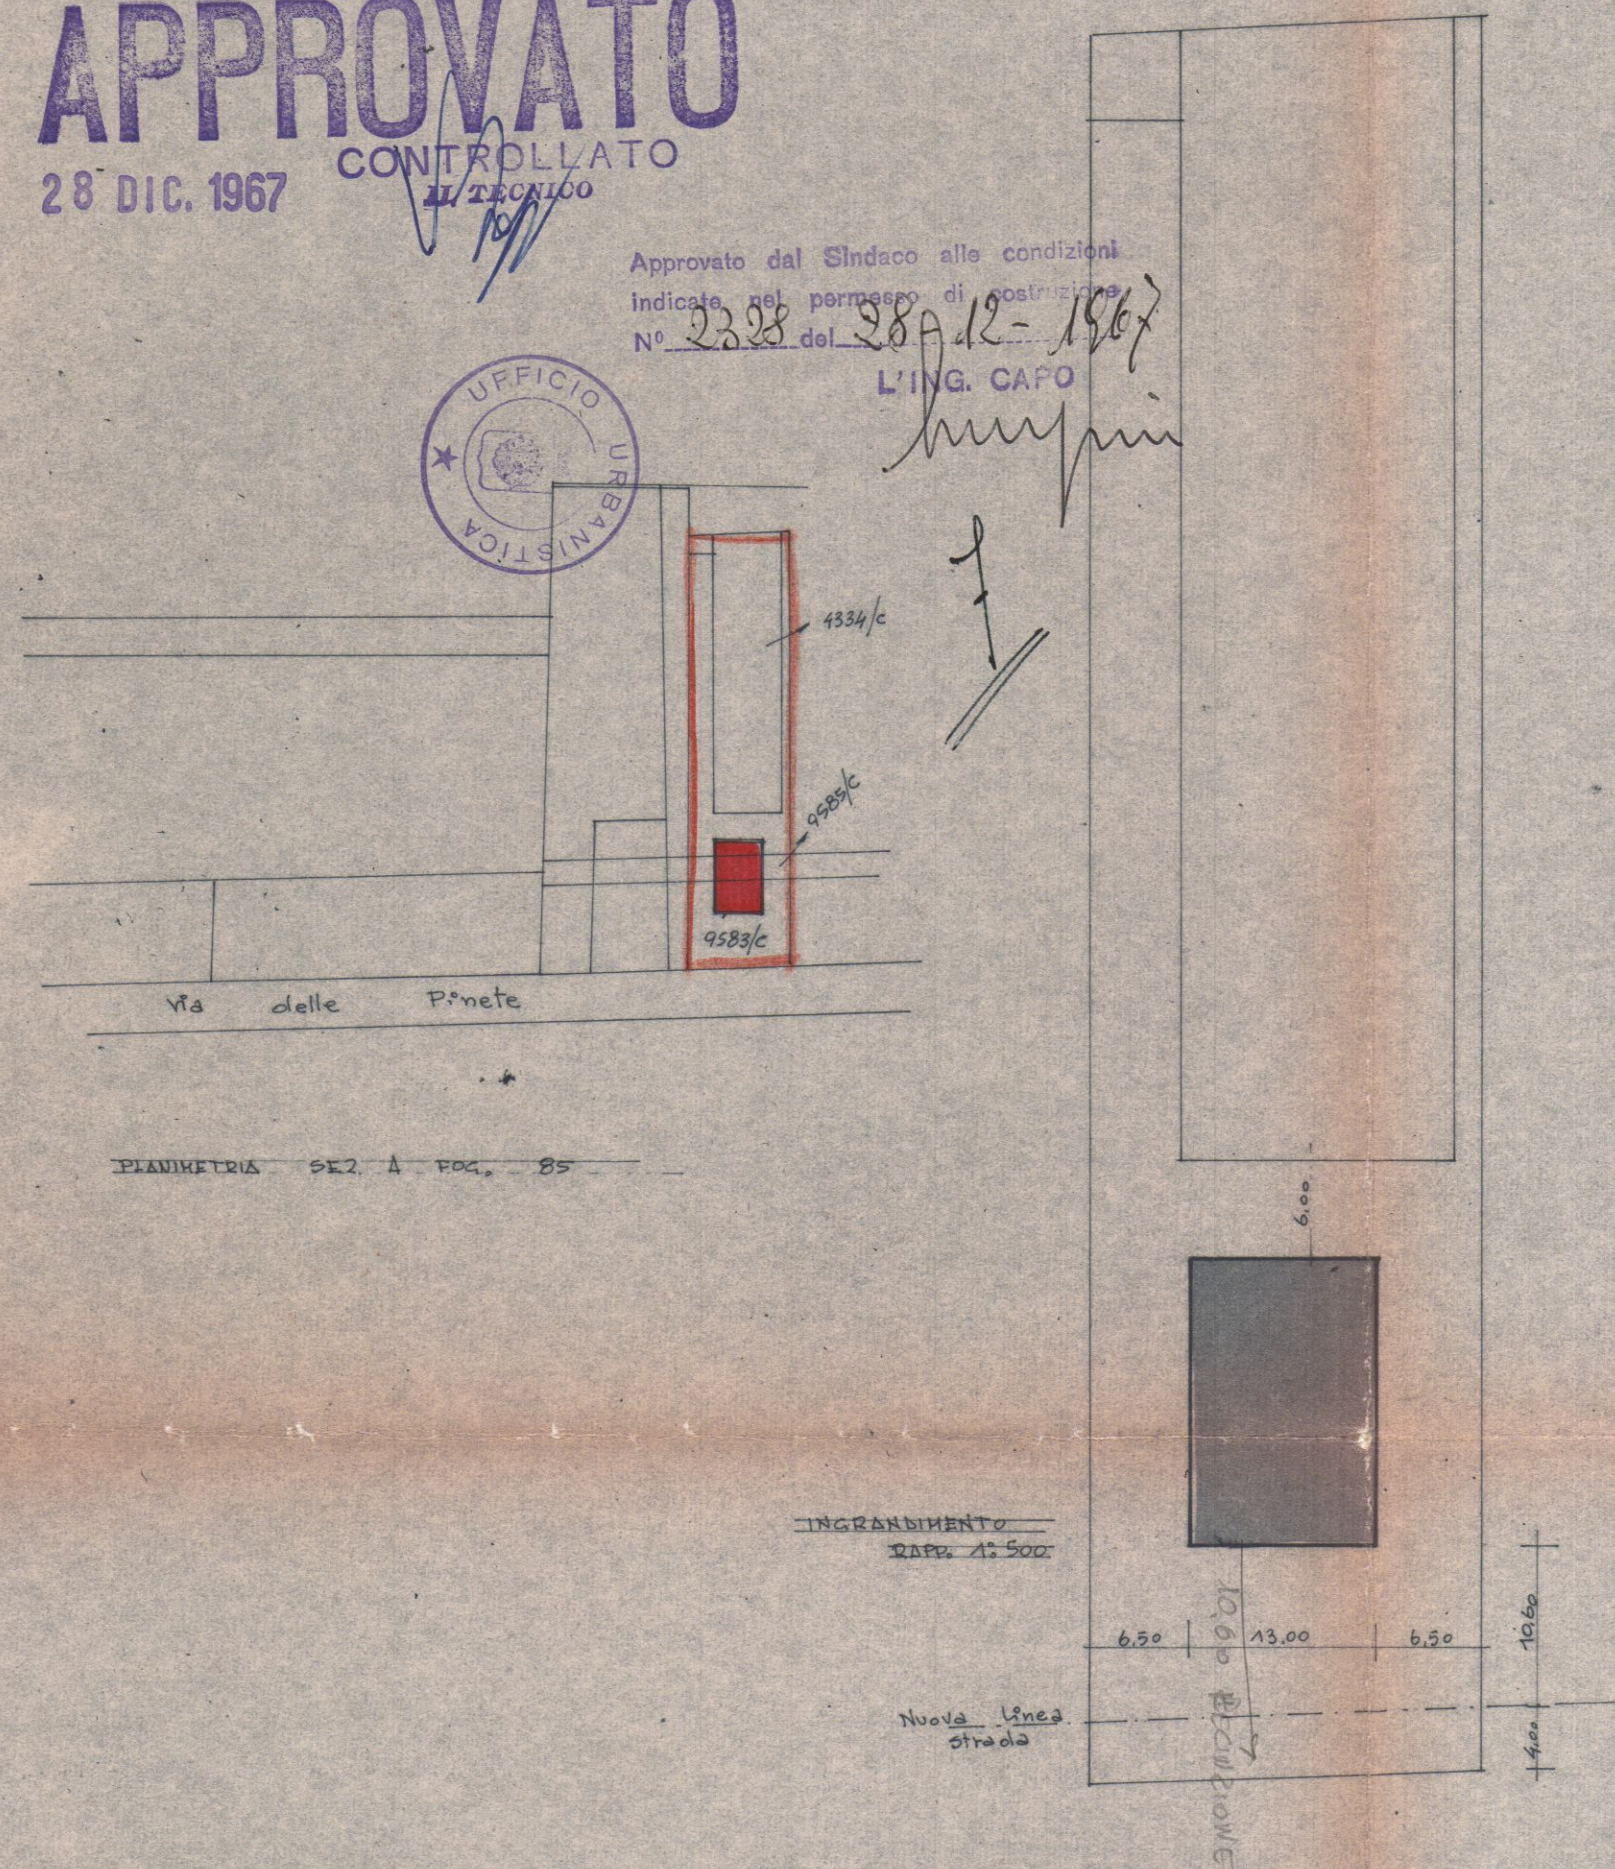

PIANO TERRA

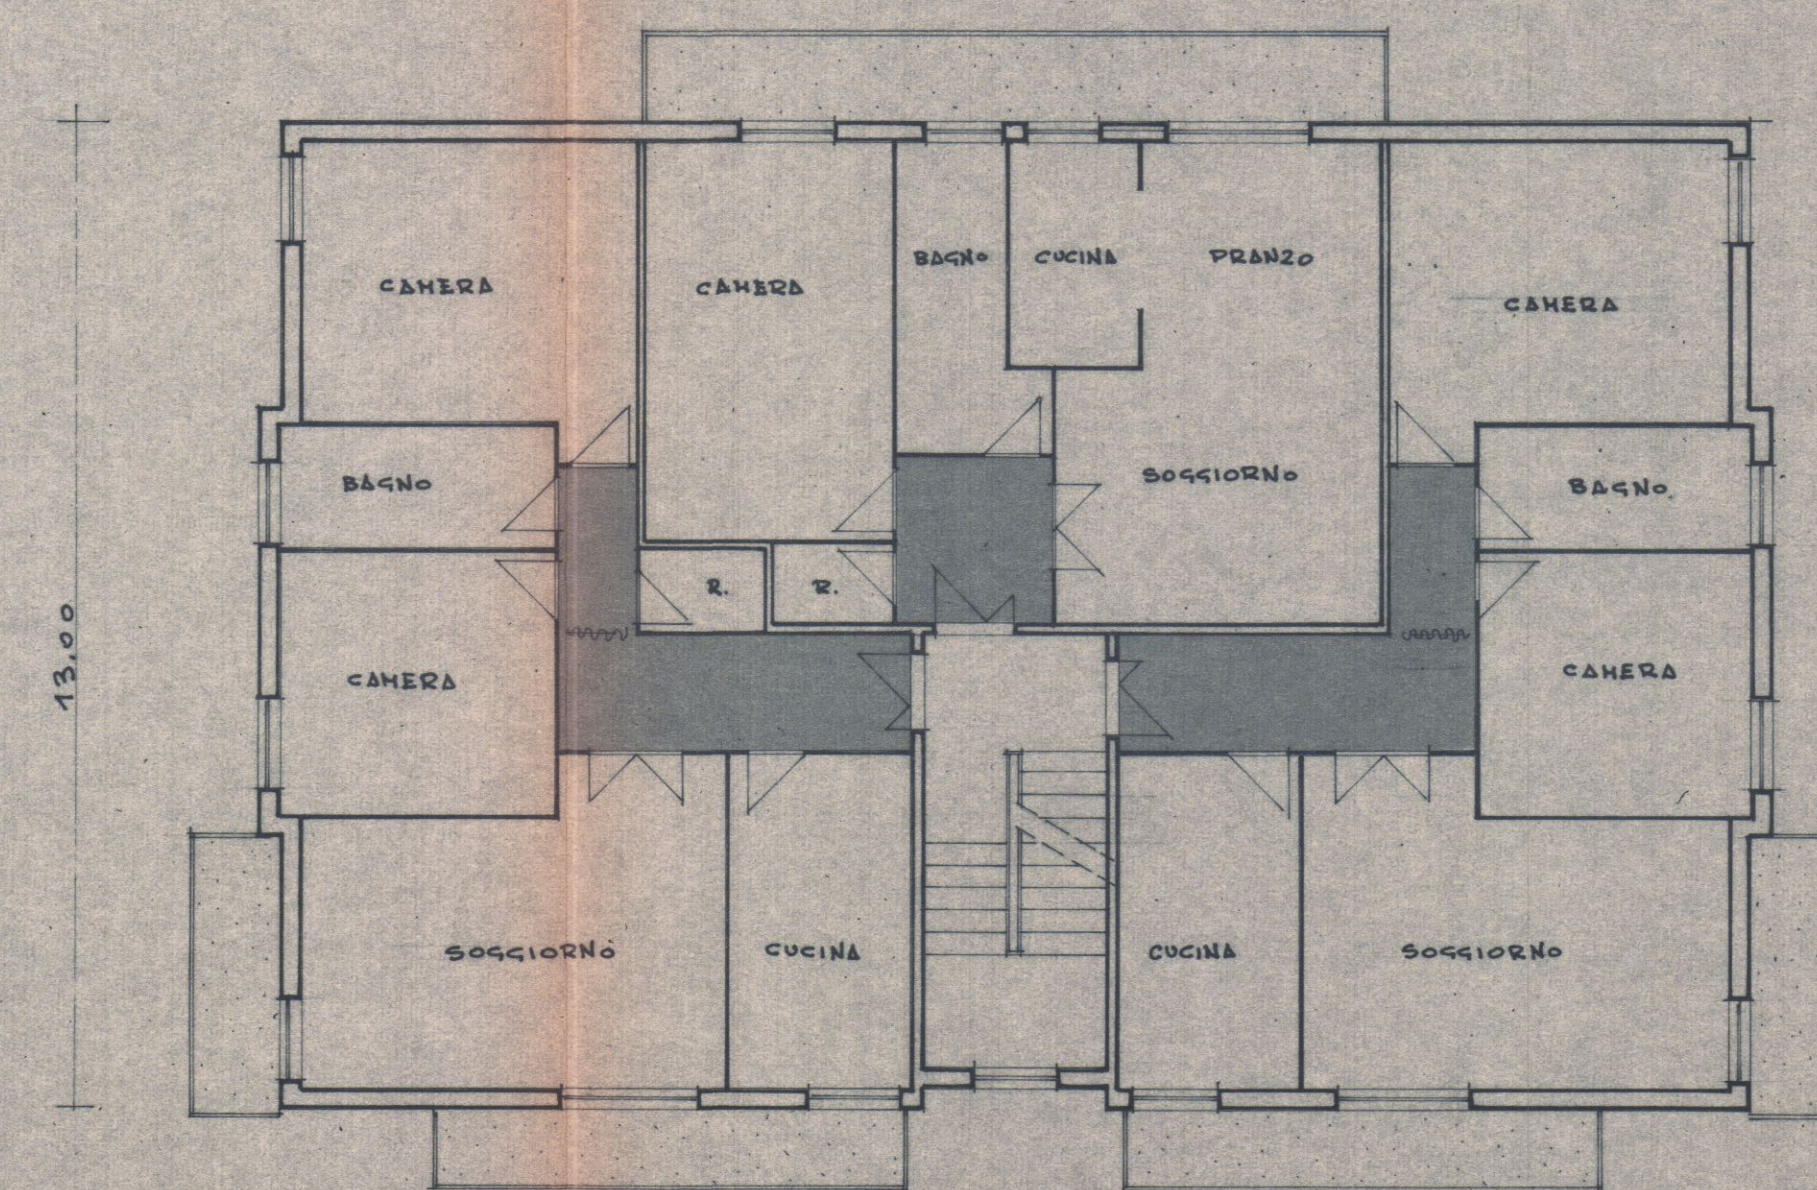

PRIMO PIANO

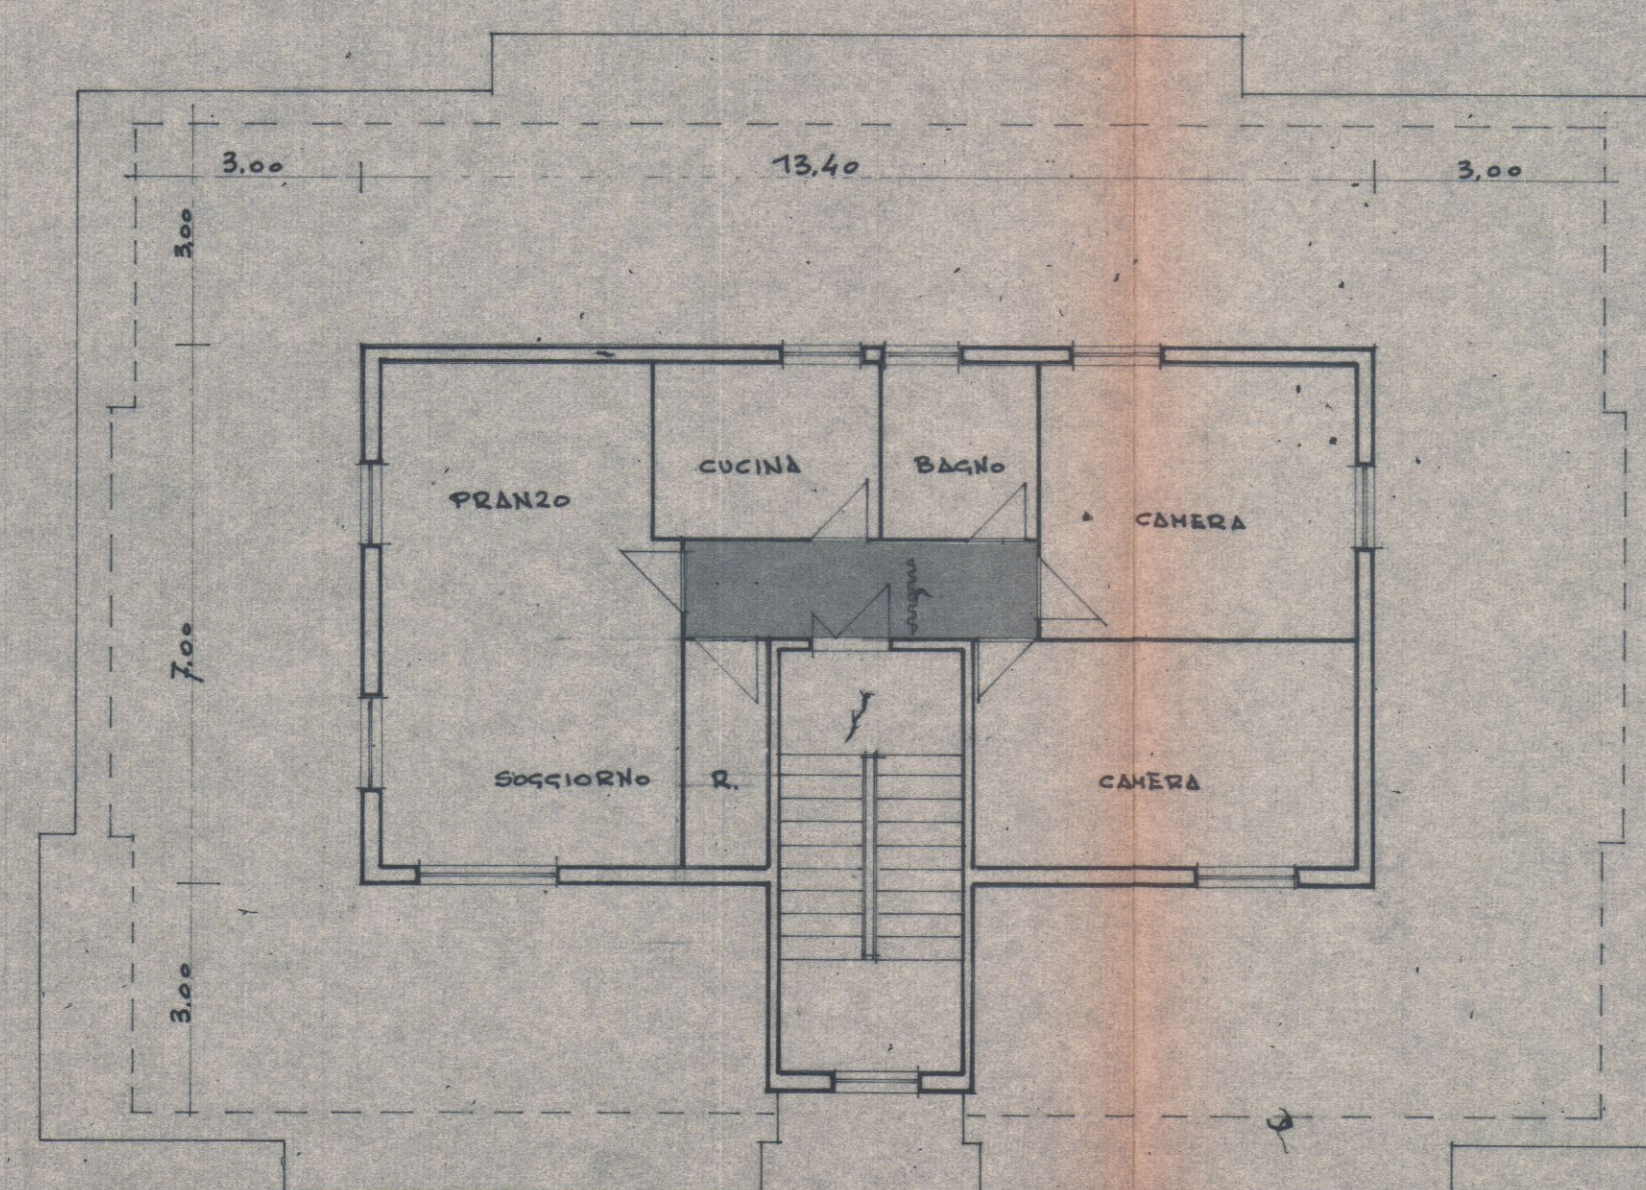

PIANO ATTICO

